https://zavodjbi.com/

ГОСУДАРСТВЕННЫЙ КОМИТЕТ ПО ГРАЖДАНСКОМУ СТРОИТЕЛЬСТВУ И АРХИТЕКТУРЕ
ПРИ ГОССТРОЕ СССР

ТИПОВЫЕ КОНСТРУКЦИИ И ДЕТАЛИ ЗДАНИЙ И СООРУЖЕНИЙ

ИИ-04
СБОРНЫЕ ЭЛЕМЕНТЫ ЗДАНИЙ КАРКАСНОЙ КОНСТРУКЦИИ

Серия ИИ-04-2

КОЛОННЫ

Выпуск 20

Колонны сечением 400×400 мм
для зданий с высотой этажа 2.8 м

РАБОЧИЕ ЧЕРТЕЖИ

https://zavodjbi.com/

https://zavodjbi.com/

ЦЕНТРАЛЬНЫЙ ИНСТИТУТ ТИПОВОГО ПРОЕКТИРОВАНИЯ
ГОССТРОЯ СССР

Москва, А-445, Смольная ул., 22

Сдано в печать 1978 г.

Заказ № 7974 Тираж 600 экз.

https://zavodjbi.com/

https://zavodjbi.com/

ГОСУДАРСТВЕННЫЙ КОМИТЕТ ПО ГРАЖДАНСКОМУ СТРОИТЕЛЬСТВУ И АРХИТЕКТУРЕ ПРИ ГОССТРОЕ СССР

ТИПОВЫЕ КОНСТРУКЦИИ И ДЕТАЛИ ЗДАНИЙ И СООРУЖЕНИЙ

ИИ-04

СБОРНЫЕ ЭЛЕМЕНТЫ ЗДАНИЙ КАРКАСНОЙ КОНСТРУКЦИИ

Серия ИИ-04-2

К О Л О Н Н Ы

Выпуск 20

Колонны сечением 400×400 мм для зданий с высотой этажа 2.8 м

РАБОЧИЕ ЧЕРТЕЖИ

Разработаны ЦНИИЭП торгово-бытовых зданий и туристских комплексов совместно с НИИЖБ Госстроя СССР

Утверждены с 1.10.77 г Государственным комитетом по гражданскому строительству и архитектуре при Госстрое СССР Приказ № 165 от 19.08.77 г

https://zavodjbi.com/

https://zavodjbi.com/

	№ листа	№ стр.
Содержание		2-4
Пояснительная записка		4-8
Номенклатура верхних колонн	1	9
Номенклатура верхних колонн	2	10
Номенклатура верхних колонн	3	11
Номенклатура средних колонн	4	12
Номенклатура средних колонн	5	13
Колонна К3ВК-428(24)-25. Опалубочный чертеж.	6	14
Колонна К3ВР-428(24)-25. Опалубочный чертеж.	7	15
Колонна К4ВК-428(24)-25. Опалубочный чертеж.	8	16
Колонна К4ВР-428(24)-25. Опалубочный чертеж.	9	17
Колонна К5ВК-428(24)-25. Опалубочный чертеж	10	18
Колонна К5ВР-428(24)-25. Опалубочный чертеж	11	19
Колонны К6ВК-428(24)-25, К6ВК-428(24)-31. Опалубочный чертеж	12	20
Колонны К6ВР-428(24)-25, К6ВР-428(24)-31. Опалубочный чертеж	13	21
Колонна К3ВК-428-25. Опалубочный чертеж	14	22
Колонна К3ВР-428-25. Опалубочный чертеж	15	23
Колонна К4ВК-428-25. Опалубочный чертеж	16	24
Колонна К4ВР-428-25. Опалубочный чертеж	17	25
Колонна К5ВК-428-25. Опалубочный чертеж	18	26
Колонна К5ВР-428-25. Опалубочный чертеж	19	27
Колонны К6ВК-428-25, К6ВК-428-31. Опалубочный чертеж	20	28
Колонны К6ВР-428-25, К6ВР-428-31. Опалубочный чертеж	21	29
Колонны К3СК-428-25, К3СК-428-31, К3СК-428-33, К3СК-428-39, К3СК-428-45, К3СК-428-52. Опалубочный чертеж.	22	30
Колонны К3СР-428-25, К3СР-428-31, К3СР-428-33, К3СР-428-39, К3СР-428-45, К3СР-428-52. Опалубочный чертеж.	23	31
Колонны К4СК-428-25, К4СК-428-31, К4СК-428-33, К4СК-428-39, К4СК-428-45, К4СК-428-52. Опалубочный чертеж.	24	32
Колонны К4СР-428-25, К4СР-428-31, К4СР-428-33, К4СР-428-39, К4СР-428-45, К4СР-428-52. Опалубочный чертеж.	25	33
Колонны К6СК-428-25, К6СК-428-31, К6СК-428-33, К6СК-428-39, К6СК-428-45, К6СК-428-52. Опалубочный чертеж.	26	34
Колонны К6СР-428-33, К6СР-428-39, К6СР-428-45, К6СР-428-52. Опалубочный чертеж.	27	35
Опалубочные чертежи колонн. Узлы „1г", „2г"	28	36
Опалубочные чертежи колонн. Узлы „3г", „4г"	29	37
Колонна К3ВК-428(24)-25. Армирование	30	38
Колонна К3ВР-428(24)-25. Армирование	31	39
Колонна К4ВК-428(24)-25. Армирование	32	40
Колонна К4ВР-428(24)-25. Армирование	33	41
Колонна К5ВК-428(24)-25. Армирование	34	42
Колонна К5ВР-428(24)-25. Армирование	35	43
Колонна К6ВК-428(24)-25, К6ВК-428(24)-31. Армирование	36	44
Колонна К6ВР-428(24)-25, К6ВР-428(24)-31. Армирование.	37	45
Колонна К3ВК-428-25. Армирование	38	46
Колонна К3ВР-428-25. Армирование	39	47
Колонна К4ВК-428-25. Армирование	40	48
Колонна К4ВР-428-25. Армирование	41	49
Колонна К5ВК-428-25. Армирование	42	50
Колонна К5ВР-428-25. Армирование	43	51
Колонны К6ВК-428-25, К6ВК-428-31. Армирование	44	52
Колонны К6ВР-428-25, К6ВР-428-31. Армирование	45	53
Колонны К3СК-428-25, К3СК-428-31. Армирование	46	54
Колонны К3СК-428-33, К3СК-428-39. Армирование	47	55

https://zavodjbi.com/

	№ листа	№ стр.
Колонны К3СК-428-45, К3СК-428-52. Армирование.	48	56
Колонны К3СР-428-25, К3СР-428-31. Армирование.	49	57
Колонны К3СР-428-33, К3СР-428-39. Армирование	50	58
Колонны К3СР-428-45, К3СР-428-52. Армирование	51	59
Колонны К4СК-428-25, К4СК-428-31. Армирование	52	60
Колонны К4СК-428-33, К4СК-428-39. Армирование	53	61
Колонны К4СК-428-45, К4СК-428-52. Армирование	54	62
Колонны К4СР-428-25, К4СР-428-31. Армирование	55	63
Колонны К4СР-428-33, К4СР-428-39. Армирование	56	64
Колонны К4СР-428-45, К4СР-428-52. Армирование	57	65
Колонны К6СК-428-25, К6СК-428-31. Армирование	58	66
Колонны К6СК-428-33, К6СК-428-39. Армирование	59	67
Колонны К6СК-428-45, К6СК-428-52. Армирование	60	68
Колонны К6СР-428-33, К6СР-428-39. Армирование	61	69
Колонны К6СР-428-45, К6СР-428-52. Армирование	62	70
Армирование колонн. Узлы „5г", „6г". Узел установки петли „7г".	63	71
Колонна К3ВК-428(24)-25. Объемный каркас ОКГ-1	64	72
Колонна К3ВР-428(24)-25. Объемный каркас ОКГ-2	65	73
Колонна К4ВК-428(24)-25. Объемный каркас ОКГ-3	66	74
Колонна К4ВР-428(24)-25. Объемный каркас ОКГ-4	67	75
Колонна К5ВК-428(24)-25. Объемный каркас ОКГ-5	68	76
Колонна К5ВР-428(24)-25. Объемный каркас ОКГ-6	69	77
Колонны К6ВК-428(24)-25, К6ВК-428(24)-31. Объемный каркас ОКГ-7.	70	78

	№ листа	№ стр.
Колонны К6ВР-428(24)-25, К6ВР-428(24)-31. Объемный каркас ОКГ-8	71	79
Колонна К3ВК-428-25. Объемный каркас ОКГ-9	72	80
Колонна К3ВР-428-25. Объемный каркас ОКГ-10	73	81
Колонна К4ВК-428-25. Объемный каркас ОКГ-11	74	82
Колонна К4ВР-428-25. Объемный каркас ОКГ-12	75	83
Колонна К5ВК-428-25. Объемный каркас ОКГ-13	76	84
Колонна К5ВР-428-25. Объемный каркас ОКГ-14	77	85
Колонны К6ВК-428-25, К6ВК-428-31. Объемный каркас ОКГ-15	78	86
Колонны К6ВР-428-25, К6ВР-428-31. Объемный каркас ОКГ-16	79	87
Колонны К3СК-428-25, К3СК-428-31. Объемный каркас ОКГ-17	80	88
Колонны К3СК-428-33, К3СК-428-39. Объемный каркас ОКГ-18	81	89
Колонны К3СК-428-45, К3СК-428-52. Объемный каркас ОКГ-19	82	90
Колонны К3СР-428-25, К3СР-428-31. Объемный каркас ОКГ-20	83	91
Колонны К3СР-428-33, К3СР-428-39. Объемный каркас ОКГ-21	84	92
Колонны К3СР-428-45, К3СР-428-52. Объемный каркас ОКГ-22	85	93
Колонны К4СК-428-25, К4СК-428-31. Объемный каркас ОКГ-23	86	94
Колонны К4СК-429-33, К4СК-428-39. Объемный каркас ОКГ-24.	87	95
Колонны К4СК-428-45, К4СК-428-52. Объемный каркас ОКГ-25	88	96
Колонны К4СР-428-25, К4СР-428-31. Объемный каркас ОКГ-26	89	97
Колонны К4СР-428-33, К4СР-428-39. Объемный каркас ОКГ-27	90	98
Колонны К4СР-428-45, К4СР-428-52. Объемный каркас ОКГ-28	91	99
Колонны К6СК-428-25, К6СК-428-31. Объемный каркас ОКГ-29	92	100
Колонны К6СК-428-33, К6СК-428-39. Объемный каркас ОКГ-30	93	101
Колонны К6СК-428-45, К6СК-428-52. Объемный каркас ОКГ-31	94	102
Колонны К6СР-428-33, К6СР-428-39. Объемный каркас ОКГ-32	95	103
Колонны К6СР-428-45, К6СР-428-52. Объемный каркас ОКГ-33	96	104

Инв. № подл. | Подп. и дата | Взам. инв. №

ТК 1974

Содержание

Серия ИИ-04-2
Выпуск 20 | Лист —

https://zavodjbi.com/

	№ листа	№ стр.
Объемные каркасы. Узел „8г"	97	105
Объемные каркасы. Узел „9г"	98	106
Объемные каркасы. Узел „10г"	99	107
Объемные каркасы. Узел „11г"	100	108
Объемные каркасы. Узел „12г"	101	109
Объемные каркасы. Узел „13г"	102	110
Объемные каркасы. Узел „14г"	103	111
Объемные каркасы Узел „15г"	104	112
Объемные каркасы Узел „16г"	105	113
Объемные каркасы Узел „17г"	106	114
Объемные каркасы. Узел „18г"	107	115
Деталь установки связи СА-2 в объемном каркасе. Узел крепления закладной детали МС-1 в колоннах с замкнутыми хомутами.	108	116
Плоские каркасы КГ-1, КГ-2	109	117
Плоские каркасы КГ-3, КГ-4	110	118
Плоские каркасы КГ-5, КГ-6	111	119
Отдельные стержни. Замкнутый хомут ХГ-1	112	
Петля ПГ-1. Сетки С-5г, С-6г.	112	120
Закладная деталь МГ-1	113	121
Закладная деталь МГ-2	114	122
Рекомендации по маркировке колонн при примыкании к ним диафрагм жесткости и лестничных ригелей	115	123
Примеры разбивки закладных деталей для крепления диафрагм жесткости в трехэтажных средних колоннах	116	124
Примеры разбивки закладных деталей для крепления лестничных ригелей в трехэтажных средних колоннах	117-119	125-127
Рекомендации по маркировке колонн с дополнительными закладными деталями для навески стеновых панелей.		
Примеры разбивки закладных деталей для навески стеновых панелей в трехэтажных крайних колоннах при глухой стене и в торцевых трехэтажных колоннах.	120	128
Пример разбивки закладных деталей для навески стеновых панелей в трехэтажных средних угловых колоннах	121	129

Пояснительная записка

Выпуск серии ИИ-04-2 содержит рабочие чертежи железобетонных колонн сечением 400×400 мм для зданий с высотой этажа 2.8 м.

Номенклатура предусматривает следующие типы колонн:

а) верхние (трех-, четырех-, пяти- и шестиэтажные)

б) средние (трех-, четырех- и шестиэтажные)

Нижние колонны принимаются по выпускам 4 и 5 серии ИИ-04-2.

Расчет колонн выполнен в соответствии со СНиП II В.I - 62*

Допускаемая ширина раскрытия трещин принята не более 0.3 мм

Предел огнестойкости колонн не менее 3 часов (СНиП II А 5-70 приложение 2).

Маркировка колонн

Марки колонн состоят из буквенных и цифровых обозначений, которые имеют следующие значения:

К.....ВР - колонна верхняя, рядовая (с двумя консолями)

К.....ВК - колонна верхняя, крайняя (с одной консолью)

К.....СР - колонна средняя, рядовая (с двумя консолями)

К.....СК - колонна средняя, крайняя (с одной консолью)

Цифра, стоящая вслед за буквой "К", обозначает этажность колонны.

Например, КЗСР - колонна трехэтажная, рядовая, устанавливаемая в средних этажах здания.

Цифры, стоящие непосредственно за буквенным обозначением 428 - условное обозначение сечения ствола колонн и высоты этажа. Цифра в скобках (24) обозначает наличие в некоторых верхних колоннах высоты 2.4 м для технического этажа

Цифры третьей части марки - несущая способность колонны при центральном сжатии в десятках тонн. Для колонн с переменным армированием эта цифра обозначает несущую способность колонн при центральном сжатии в нижнем сечении. Изменения по высоте продольного армирования и несущей способности при центральном сжатии для колонн с переменным армированием показано в таблице 1

Несущая способность трехэтажных колонн при центральном сжатии

Эскиз	Зона армирования	Схема армирования	К3СК-428-33 К3СР-428-33 Марка бетона 300	К3СК-428-39 К3СР-428-39 Марка бетона 400	Схема армирования	К3СК-428-45 К3СР-428-45 Марка бетона 300	К3СК-428-52 К3СР-428-52 Марка бетона 400
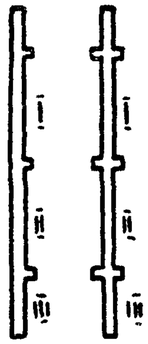	I	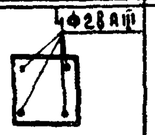 4Ф28 AIII	292 т	356 т	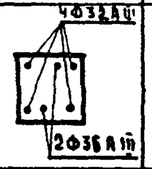 4Ф32 AIII 2Ф36 AIII	386 т	450 т
	II	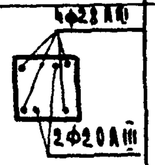 4Ф28 AIII 2Ф20 AIII	313 т	377 т	4Ф32 AIII 4Ф36 AIII	456 т	520 т
	III	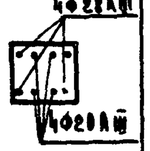 4Ф28 AIII 4Ф20 AIII	334 т	398 т		456 т	520 т

Несущая способность четырехэтажных колонн при центральном сжатии

Эскиз	Зона армирования	Схема армирования	К4СК-428-33 К4СР-428-33 Марка бетона 300	К4СК-428-39 К4СР-428-39 Марка бетона 400	Схема армирования	К4СК-428-45 К4СР-428-45 Марка бетона 300	К4СК-428-52 К4СР-428-52 Марка бетона 400
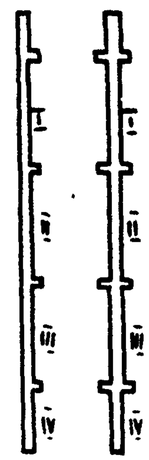	I	4Ф20 AIII 2Ф28 AIII	292 т	356 т	6Ф32 AIII	371 т	435 т
	II		292 т	356 т	4Ф32 AIII	426 т	490 т
	III	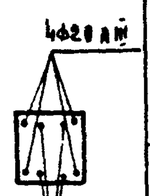 4Ф28 AIII 4Ф28 AIII	334 т	398 т	4Ф36 AIII 4Ф32 AIII	456 т	520 т
	IV		334 т	398 т		456 т	520 т

Несущая способность шестиэтажных колонн при центральном сжатии

Эскиз	Зона армирования	Схема армирования	К6СК-428-33 К6СР-428-33 Марка бетона 300	К6СК-428-39 К6СР-428-39 Марка бетона 400	Схема армирования	К6СК-428-45 К6СР-428-45 Марка бетона 300	К6СК-428-52 К6СР-428-52 Марка бетона 400
	I	4Ф20 AIII	250 т	314 т	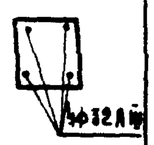 4Ф32 AIII	317 т	321 т
	II		250 т	314 т	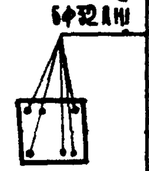 6Ф32 AIII	371 т	435 т
	III	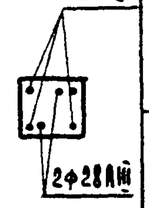 4Ф20 AIII 2Ф28 AIII	292 т	356 т		371 т	435 т
	IV		292 т	356 т	2Ф32 AIII	426 т	490 т
	V	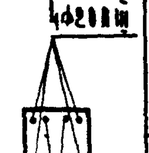 4Ф28 AIII	334 т	398 т	4Ф36 AIII 4Ф32 AIII	456 т	520 т
	VI	4Ф28 AIII	334 т	398 т		456 т	520 т

Указания по подбору колонн приведены в серии ИИ-04-0 выпуск 16

Номенклатура изделий предусматривает основные типы колонн, имеющие закладные детали для установки и крепления ригелей, а также для навески стеновых панелей в крайних колоннах. Указания по маркировке колонн с дополнительными закладными деталями для крепления диафрагм жесткости, пестничных ригелей, а также стеновых панелей (к угловым и торцевым колоннам) и примеры разбивки этих закладных деталей приведены на листах 115-121. При размещении дополнительных закладных деталей необходимо давать уточненную привязку петель для каждого конкретного случая.

Защита от коррозии закладных деталей, предназначенных для крепления ограждающих конструкций (стеновых панелей и плит покрытия) обязательна и должна выполняться в соответствии с требованиями СНиП II. 28-73. В спецификации железобетонных изделий конкретного проекта здания должны быть выделены колонны с закладными деталями, требующими защиты от коррозии.

Конструктивные данные.

Колонны запроектированы из бетона марки 300 и марки 400.

Объемные арматурные каркасы колонн с четырьмя стержнями продольной арматуры собираются из отдельных стержней и замкнутых хомутов. При этом сварочные концы хомутов должны поворачиваться на 90° относительно предыдущего.

При большем числе стержней продольной арматуры объемные каркасы колонн собираются из плоских сварных каркасов и поперечных соединительных стержней.

Все крестовые соединения арматуры в плоских и объемных каркасах и сетках должны свариваться контактным точечным способом. Электродуговая сварка таких соединений не допускается.

Сварная арматура и закладные детали должны изготовляться в соответствии с требованиями ГОСТ 14098-68, 10922-75 и СН 393-69.

Рабочая арматура колонн принята из горячекатанной арматурной стали класса А-III марки 35ГС или 25Г2С по ГОСТ 5781-75.

Поперечная арматура в стволах колонн принята из горячекатанной арматурной стали класса А-I марки Ст. 3 по ГОСТ 5781-75.

В колоннах эксплуатируемых на открытом воздухе, или в неотапливаемых помещениях при расчетных температурах от -30°С до -40°С. сталь класса А-I должна применяться только марок Ст.3 сп3, ВСт.3сп2, ВСт.3пс3. При расчетных температурах ниже -40°С сталь класса А-III марки 35ГС должна быть заменена на сталь класса А-III марки 25гс без изменения площади сечения, а сталь класса А-I должна применяться марки Ст 3сп3 и ВСт.3сп2.

Качество стали для изготовления арматурных сеток, каркасов, закладных деталей должно удовлетворять требованиям ГОСТ 380-71 и ГОСТ 5058-65.

Для закладных деталей применяется сталь ВСт.3 для сварных конструкций по подгруппе в ГОСТ 380-71. Качество закладных деталей МГ-1, МГ-2, М-7 следует контролировать в каждом изделии с поштучной приемкой.

Электродуговая сварка стержней между собой и с сортовым прокатом должна выполняться электродами Э50А-Ф и Э42А-Ф по ГОСТ 9464-70 Рекомендуется полуавтоматическая сварка протяженными швами при помощи шланговых полуавтоматов сварочной проволокой марки 15ГСТЮЦА без дополнительной защиты.

Закладные детали МГ-1, МГ-2, М-7 должны быть закреплены на форме. Дополнительные закладные детали крепятся к объемному каркасу с применением вязки вязальной проволокой, а на форме при помощи съемных фиксаторов-струбцин. Втопленные закладные детали должны фиксироваться на форме через съемные прокладки из листовой резины.

Для обеспечения пространственной жесткости и неизменяемости объемных арматурных каркасов при транспортировке, предусмотрены диагональные связи, устанавливаемые на расстоянии не реже 6-ти метров. Диагональные связи должны привариваться к стержням продольной арматуры протяженными швами; длина швов должна быть не менее 5-ти диаметров арматуры связи (см. деталь на листе 108).

Для диагональных связей применена арматура класса А-I ф10мм.

Сборка объемных каркасов должна производиться на линии СМЖ-331, или в кондукторе с соблюдением рекомендаций по заводской технологии изделий серии ИИ-04-0 выпуск 7.

Окончательная проверка каркасов производится при установке в стальную форму.

При изготовлении и приемке колонн надлежит выполнять требо-

вания следующих нормативных и инструктивных документов:

а) ГОСТов:

ГОСТ 18979-73 „Колонны железобетонные для зданий".

ГОСТ 13015-75 „Изделия железобетонные и бетонные. Общие технические требования."

ГОСТ 8829-66 „Изделия железобетонные сборные. Методы испытаний и оценки прочности, жесткости и трещиностойкости."

ГОСТ 10180-74 „Бетон тяжелый. Методы определения прочности"

ГОСТ 18105-72 „Бетон тяжелый. Методы определения однородности и прочности."

ГОСТ 10922-75 „Арматура и закладные детали сварные для железобетонных конструкций. Технические требования и методы испытаний."

ГОСТ 14098-68 „Соединения сварные арматуры железобетонных изделий и конструкций. Контактная и ванная сварка. Основные типы и конструктивные элементы"

б) Главы СНиП III.16-73. „Бетонные и железобетонные конструкции сборные."

в) Главы СНиП II.28-73 „Защита строительных конструкций от коррозии."

г) СН 393-69 „Указания по сварке соединений арматуры и закладных деталей железобетонных конструкций."

д) СН 313-65 „Инструкция по технологии изготовления и установке стальных закладных деталей в сборных железобетонных и бетонных изделиях."

До начала производства колонн завод-изготовитель обязан разработать технические условия и технологические карты, определяющие основные способы производства и контроля качества изготовления изделий. Для разработки указанных материалов надлежит пользоваться „Рекомендациями по заводской технологии изготовления изделий серии НИ-04-0 выпуск 7 (издание 1974г).

Допуски на размеры колонн должны соответствовать ГОСТ 18979-73 по табл. 1 со следующими изменениями и дополнениями:

а) отклонение от проектных размеров от верхних плоскостей консолей до ближайшего торца колонн ±3 мм.

б) отклонение от проектных размеров между верхними плоскостями консолей ±3мм (для каждого этажа); суммарное отклонение по длине колонны ±7мм.

Качество поверхности колонн должно соответствовать требованиям ГОСТ 18979-73 табл. 4.

Нижней плоскости консолей необходимо дать технологический уклон 1:10.

Бетон в консольной части колонн внутри закладных деталей МГ-1, МГ-2, и М-7 тщательно проработать глубинными вибраторами с наконечником диаметром не более 51 мм.

Поверхность листов закладных деталей должна быть очищена после сварки.

Риски разбивочных осей наносятся несмываемой краской. На боковой поверхности колонн должны быть обозначены: марки колонн, даты изготовления, марка завода-изготовителя и штамп ОТК. Поставка колонн потребителю производится по достижению бетоном отпускной прочности, которая должна соответствовать требованиям ГОСТ 13015-75 изменение 1.

Распалубка изделий должна производиться с применением траверс с самоуравновешивающимися стропами, для обеспечения равномерного усилия во всех подъемных петлях.

Все лицевые поверхности закладных деталей во избежании ржавления при хранении и транспортировке колонн, должны быть покрыты полимерно-цементной обмазкой, или лакокрасочным покрытием.

Для перевозки многоэтажных колонн автомобильным транспортом следует использовать специальные транспортные средства, например, полуприцепы для перевозки свай длиной 15м с тягачем типа МАЗ-200м, МАЗ-504, или КРАЗ-2216.
Во время перевозки колонны должны опираться на деревянные подкладки сечением 200×200мм, расположенные под местами, оговоренными ниже.

Складирование колонн производится на спланированном уплотнённом основании.
Высоту штабеля колонн и ширину проходов между ними в местах складирования следует принимать согласно СНиП III-А.11-70. "Техника безопасности в строительстве"
Колонны следует укладывать в штабели на деревянных подкладках, причем в каждый следующий ряд по высоте следует укладывать на одно изделие меньше.

Расстояние между подкладками при перевозке и складировании должно быть:

а) для колонн до 12,5м

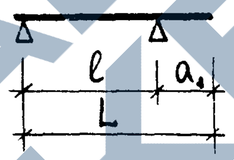

L	a_1
7240	2100
7640	2200
8400	2400
10040	2900
10440	3000
11200	3250

б) для колонн более 12.5м.

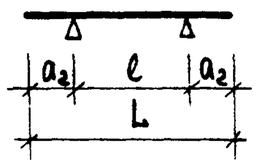

L	a_2
12840	2660
13240	2750
15640	3240
16040	3340
16800	3480

Монтаж колонн должен производится в соответствии с требованиями СНиП III 16-73
Применение в строительстве многоэтажных колонн допускается только при наличии проекта производства работ (ППР) в составе которого должны быть рабочие чертежи монтажных приспособлений, обеспечивающих полную безопасность монтажа.

Маркировка узлов принятая в альбоме

Номер узла приведенного в данном альбоме — Г

Номер листа данного выпуска

Номер узла приведенного в одном из выпусков серии ИИ-04-2

Выпуск, часть, лист серии ИИ-04-2

Цниипромзданий Госгражданстроя г. Москва

https://zavodpi.com/

Марка изделия	Эскиз	Размеры, мм				Марка бетона	Масса изделия, т	Объем бетона, м³	Расход металла на 1 м³ бетона, кг	Расход стали, кг					Чертежи
		ℓ	в	h	A					А–I / I	А–III / I	В–I / I	прокат (для) закладных (деталей)	итого	№ № листов
1	2	3	4	5	6	7	8	9	10	11	12	13	14	15	16
КЗВК-428(24)-25	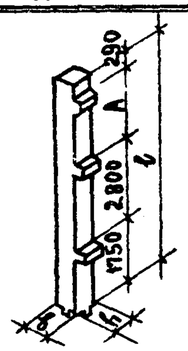	7240	400	400	2400	300	2,90	1,16	185	18.22 / 2,94	127.68 / 55.50	1,02	68,01	214,93	6, 30, 64
КЗВК-428-25		7640	400	400	2800	300	3,07	1,23	178	18.84 / 2.94	131.64 / 55.50	1,02	68,01	219,51	14, 38, 72
КЗВР-428(24)-25	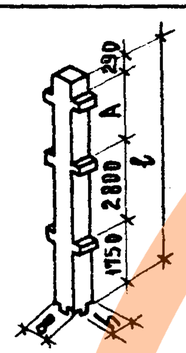	7240	400	400	2400	300	2,97	1,19	174	15.28 / —	126.48 / 51.36	1,80	65,55	209,11	7, 31, 65
КЗВР-428-25		7640	400	400	2800	300	3,12	1,25	170	15.90 / —	130.44 / 51.36	1,80	65,55	213,69	15, 39, 73
К4ВК-428(24)-25	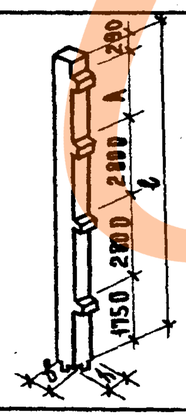	10040	400	400	2400	300	4,85	1,62	180	27.58 / 3.92	174.12 / 75.32	1.36	89.53	292.59	8, 32, 66
К4ВК-428-25		10440	400	400	2800	300	4.23	1.69	175	28.20 / 3.92	178.20 / 75.32	1.36	89.53	297.29	16, 40, 74

Т.К. 1974	Номенклатура верхних колонн	Серия ИИ-04-2	Выпуск 20	Листы 1

https://zavodjbi.com/

1	2	3	4	5	6	7	8	9	10	11	12	13	14	15	16
К4ВР-428(24)-25	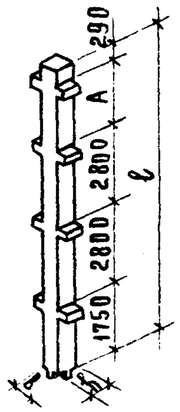	10040	400	400	2400	300	4,15	1,66	169	23.66	171.80 69.08	2.40	84.91	282.77	9,33,67
К4ВР-428-25		10440	400	400	2800	300	4,30	1,72	167	24.28	175.88 69.08	2.40	84.91	287.47	17.41.75
К5ВК-428(24)-25	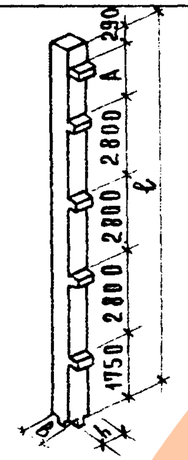	12840	400	400	2400	300	5,20	2.08	175	32.76 4.90	220.60 95.14	1.70	111.05	366,11	10,34,68
К5ВК-428-25		13240	400	400	2800	300	5,35	2,14	173	33.38 4.90	224.56 95.14	1,70	111,05	370,69	18,42,76
К5ВР-428(24)-25	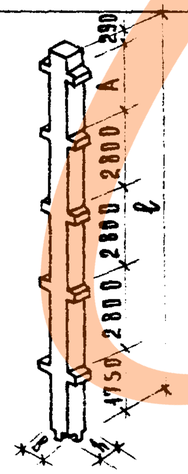	12840	400	400	2400	300	5,30	2,12	166	27.86	217.16 86.80	3,80	104.27	352.29	11,35,69
К5ВР-428-25		13240	400	400	2800	300	5,48	2,19	162	28.48	221.12 86.80	3.00	104.27	356.87	19,43,77

ТК 1974

Номенклатура верхних колонн

Серия ИИ-04-2

Выпуск 20 | Лист 2

14608 11 Зеленое

https://zavodjbi.com/

1	2	3	4	5	6	7	8	9	10	11	12	13	14	15	16
КБВР-428(24)-25	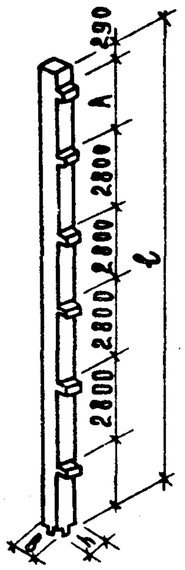	15640	400	400	2400	300	6,35	2,54	172	36.84 / 5.88	267.04 / 115.86	2.04	132.57	438.49	12.36,70
КБВР-428(24)-31		15640	400	400	2400	400	6,35	2.54	172	36.84 / 115.86	267.04 / 115.86	2.04	132.57	438,49	12,36,70
КБВР-428-25		16040	400	400	2800	300	6,50	2.60	170	37.46 / 5.88	271.00 / 115.86	2.04	132.57	443.07	20,44,78
КБВР-428-31		16040	400	400	2800	400	6,50	2,60	170	37.46 / 5.88	271.00 / 115.86	2.04	132.57	443.07	20,44,78
КБВР-428(24)-25	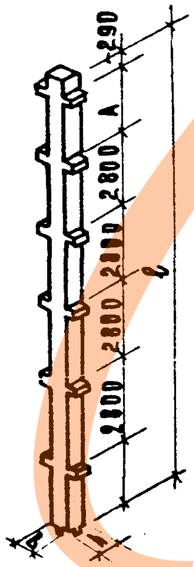	15640	400	400	2400	300	6,47	2,59	161	30.96	262.48 / 104.52	3.60	123.63	420,67	13,37,74
КБВР-428(24)-31		15640	400	400	2400	400	6,47	2,59	161	30.96	262.48 / 104.52	3.60	123,63	428,67	13,37,74
КБВР-428-25		16040	400	400	2800	300	6,62	2,65	159	31.58	266.44 / 104.52	3,60	123,63	425,25	21,45,79
КБВР-428-31		16040	400	400	2800	400	6,62	2,65	159	31.58	266.44 / 104.52	3,60	123,63	425,25	21,45,79

Примечание

В графах 11 и 12 в знаменателе выделен расход стали на анкера закладных деталей

ТК 1974	Номенклатура верхних колонн	Серия ИИ-04-2 Выпуск 20 Лист 3

14608 12

Марка изделия	Эскиз	Размеры, мм			Марка бетона	Масса изделия, т	Объем бетона, м³	Расход металла на 1м³ бетона, кг	Расход металла, кг					№ листов
		ℓ	в	h					А-I	А-III	В-I	Прокат (для закладных деталей)	Итого	
1	2	3	4	5	6	7	8	9	10	11	12	13	14	15
К3СК-428-25	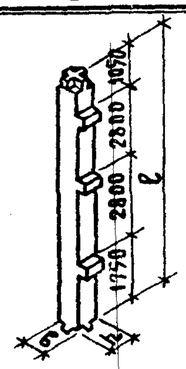	8400	400	400	300	3.32	1.33	174	19.82 / 2.94	147.16 / 56.52	1.02	64.56	232.56	22.46.80
К3СК-428-31		8400	400	400	400	3.32	1.33	174	19.82 / 2.94	147.16 / 56.52	1.02	64.56	232.56	22.46.80
К3СК-428-33		8400	400	400	300	3.32	1.33	305	35.02 / 2.94	306.44 / 56.52	1.02	64.56	407.04	22.47.81
К3СК-428-39		8400	400	400	400	3.32	1.33	305	35.02 / 2.94	306.44 / 56.52	1.02	64.56	407.04	22.47.81
К3СК-428-45		8400	400	400	300	3.32	1.33	495	45.58 / 2.94	547.12 / 56.97	1.02	64.56	658.28	22.48.82
К3СК-428-52		8400	400	400	400	3.32	1.33	495	45.58 / 2.94	547.12 / 56.97	1.02	64.56	658.28	22.48.82
К3СР-428-25	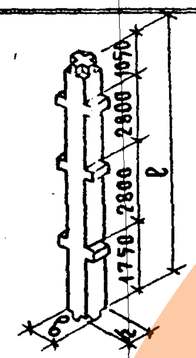	8400	400	400	300	3.40	1.36	162	16.86	143.80 / 53.16	1.80	58.08	220.56	23.49.83
К3СР-428-31		8400	400	400	400	3.40	1.36	162	16.86	143.80 / 53.16	1.80	58.08	220.56	23.49.83
К3СР-428-33		8400	400	400	300	3.40	1.36	290	32.08	303.08 / 53.16	1.80	58.08	399.04	23.50.84
К3СР-428-39		8400	400	400	400	3.40	1.36	290	32.08	303.08 / 53.16	1.80	58.08	399.04	23.50.84
К3СР-428-45		8400	400	400	300	3.40	1.36	474	42.64	543.76 / 53.16	1.02	58.08	649.50	23.51.85
К3СР-428-52		8400	400	400	400	3.40	1.36	474	42.64	543.76 / 53.16	1.02	58.08	649.50	23.51.85
К4СК-428-25	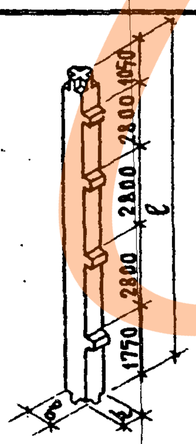	11200	400	400	300	4.45	1.79	175	30.28 / 3.92	193.84 / 79.36	1.36	86.08	311.56	24.52.86
К4СК-428-31		11200	400	400	400	4.45	1.79	175	30.28 / 3.92	193.84 / 79.36	1.36	86.08	311.56	24.52.86
К4СК-428-33		11200	400	400	300	4.45	1.79	289	50.84 / 3.92	396.02 / 79.36	1.36	86.08	534.30	24.53.87
К4СК-428-39		11200	400	400	400	4.45	1.79	289	50.84 / 3.92	396.02 / 79.36	1.36	86.08	534.30	24.53.87
К4СК-428-45		11200	400	400	300	4.45	1.79	470	57.98 / 3.92	696.72 / 79.36	1.36	86.08	842.14	24.54.88
К4СК-428-52		11200	400	400	400	4.45	1.79	470	57.98 / 3.92	696.72 / 79.36	1.36	86.08	842.14	24.54.88

г. Москва ЦУК. ГР. ИНЖ. Сафр. ЦУСТРОВА

ТК 1974

Номенклатура средних колонн.

Серия 1-04-2
Выпуск 20 | Лист 4

1-608 13

https://zavodjbi.com/

1	2	3	4	5	6	7	8	9	10	11	12	13	14	15
К4СР-428-25	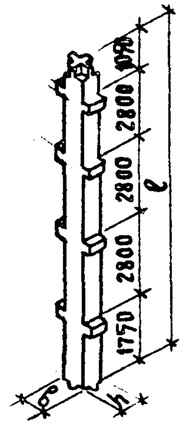	11200	400	400	300	4.57	1.83	160	26.36	189.36 / 70.88	1.36	77.44	294.52	25.55.89
К4СР-428-31		11200	400	400	400	4.57	1.83	160	26.36	189.36 / 70.88	1.36	77.44	294.52	25.55.89
К4СР-428-33		11200	400	400	300	4.57	1.83	282	46.92	391.54 / 70.88	1.36	77.44	517.26	25.56.90
К4СР-428-39		11200	400	400	400	4.57	1.83	282	46.92	391.54 / 70.88	1.36	77.44	517.26	25.56.90
К4СР-428-45		11200	400	400	300	4.57	1.83	450	54.06	692.24 / 78.88	1.36	77.44	825.10	25.57.91
К4СР-428-52		11200	400	400	400	4.57	1.83	450	54.06	692.24 / 70.88	1.36	77.44	825.10	25.57.91
К6СК-428-25	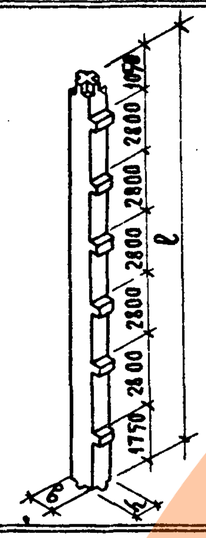	16800	400	400	300	6.75	2.70	169	38.44 / 5.88	287.04 / 113.04	2.04	129.12	456.64	26.58.92
К6СК-428-31		16800	400	400	400	6.75	2.70	169	38.44 / 5.88	287.04 / 113.04	2.04	129.12	456.64	26.58.92
К6СК-428-33		16800	400	400	300	6.75	2.70	246	71.28 / 5.88	466.54 / 113.04	2.04	129.12	668.98	26.59.93
К6СК-428-39		16800	400	400	400	6.75	2.70	246	71.28 / 5.88	466.54 / 113.04	2.04	129.12	668.98	26.59.93
К6СК-428-45		16800	400	400	300	6.75	2.70	420	94.06 / 5.88	908.0 / 113.04	2.04	129.12	1133.22	26.60.94
К6СК-428-52		16800	400	400	400	6.75	2.70	420	94.06 / 5.88	908.0 / 113.04	2.04	129.12	1133.22	26.60.94
К6СР-428-33	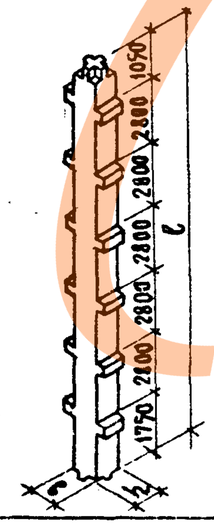	16800	400	400	300	6.95	2.75	233	65.40	459.82 / 106.32	2.04	116.16	643.42	27.61.95
К6СР-428-39		16800	400	400	400	6.95	2.75	233	65.40	459.82 / 106.32	2.04	116.16	643.42	27.61.95
К6СР-428-45		16800	400	400	300	6.95	2.75	402	88.18	901.28 / 106.32	2.04	116.16	1107.66	27.62.96
К6СР-428-52		16800	400	400	400	6.95	2.75	402	88.18	901.28 / 106.32	2.04	116.16	1107.66	27.62.96

г. Москва Госстрой СССР Гр. ИНИИ

Т.К. 1974

Номенклатура средних колонн.

Серия ИИ-04-2
Выпуск 20 | Лист 5

https://zavodjbi.com/

https://zavodjbi.com/

Колонна КЗВК-428(24)-25 · Опалубочный чертеж

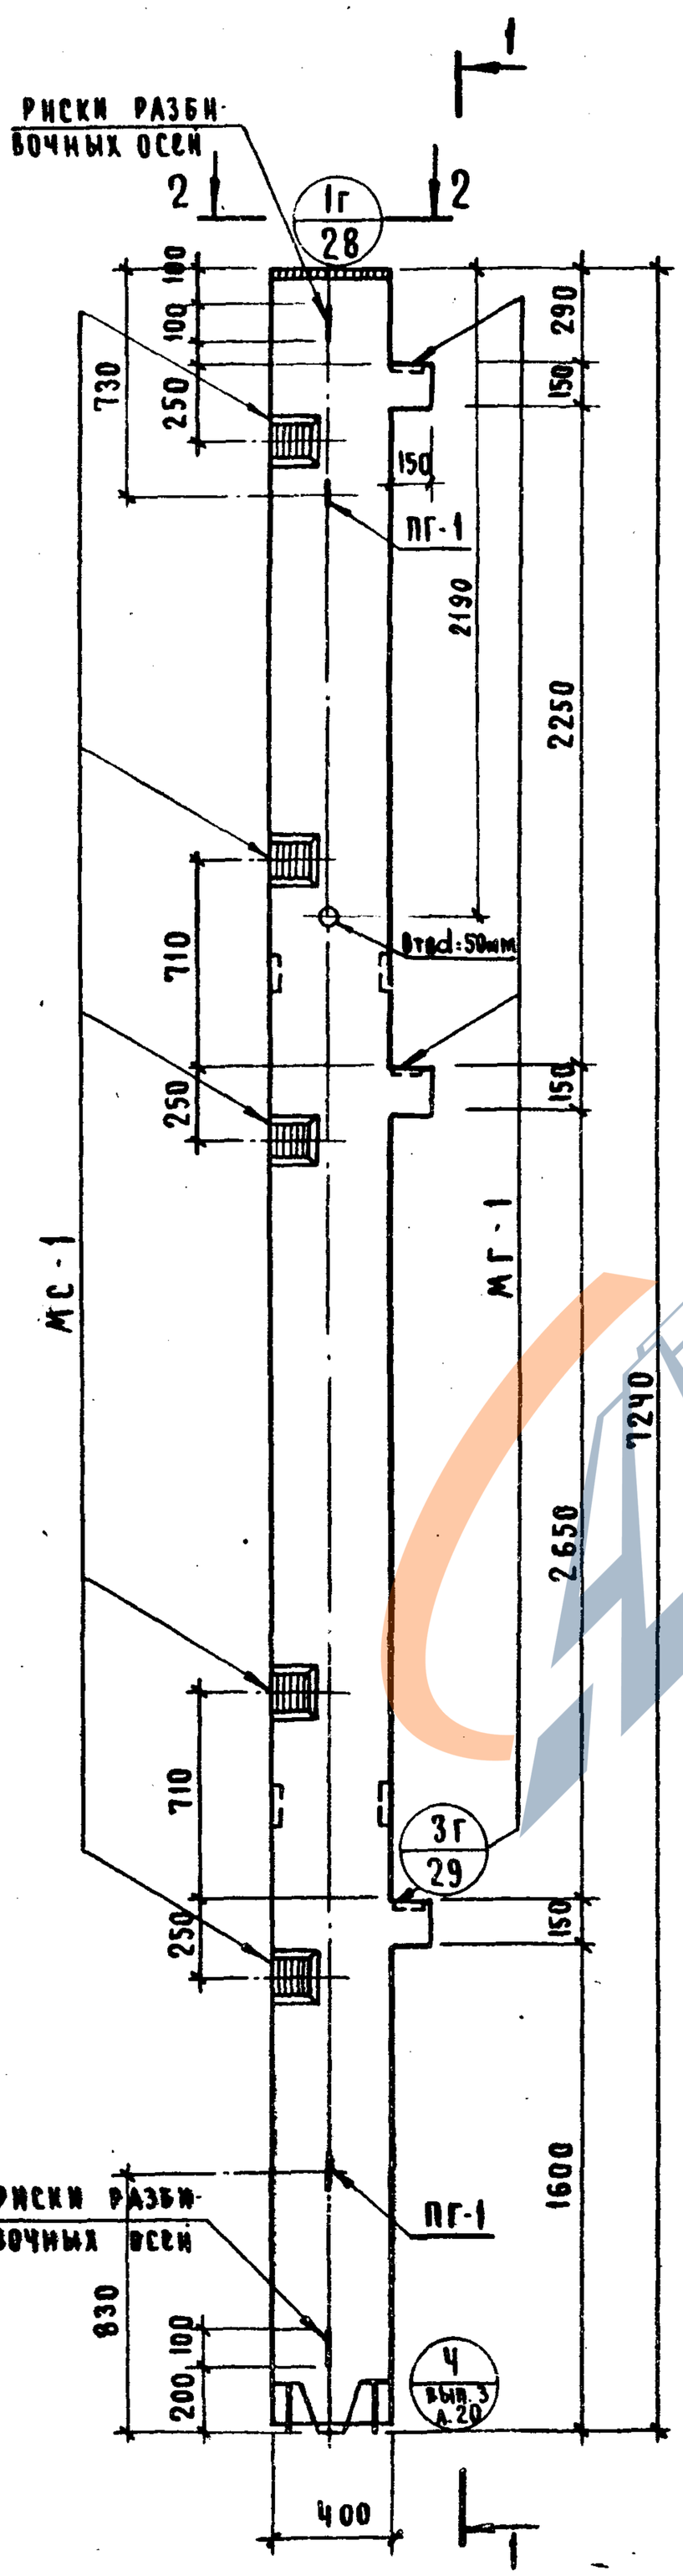

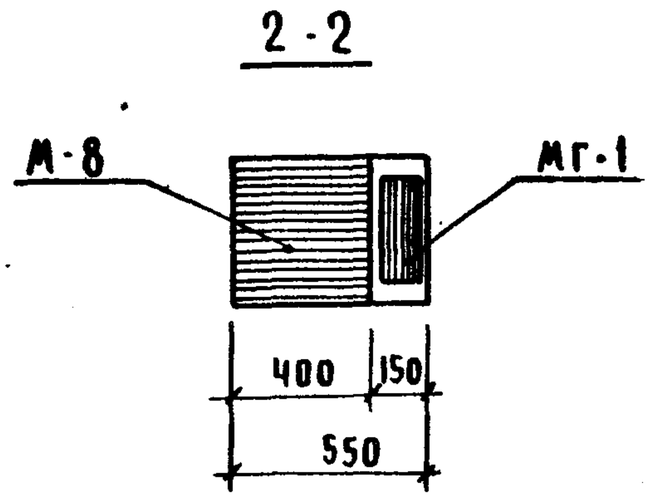

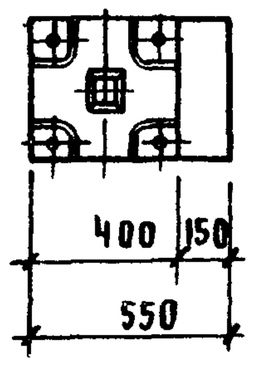

Показатели на 1 колонну				
Марка колонны	Масса т	Марка бетона	Объем бетона, м³	Расход стали, кг
КЗВК-428(24)-25	2.90	300	1.18	214.93

Примечания:

1. Армирование колонны см. лист 30
2. Узел установки петли (узел 7г) дан на листе 63

https://zavodjbi.com/

https://zavodjbi.com/

Рук. гр. инж. [illegible]

1974 ТК

Колонна К380-428(24)-25 Опалубочная

Риски разбивочных осей

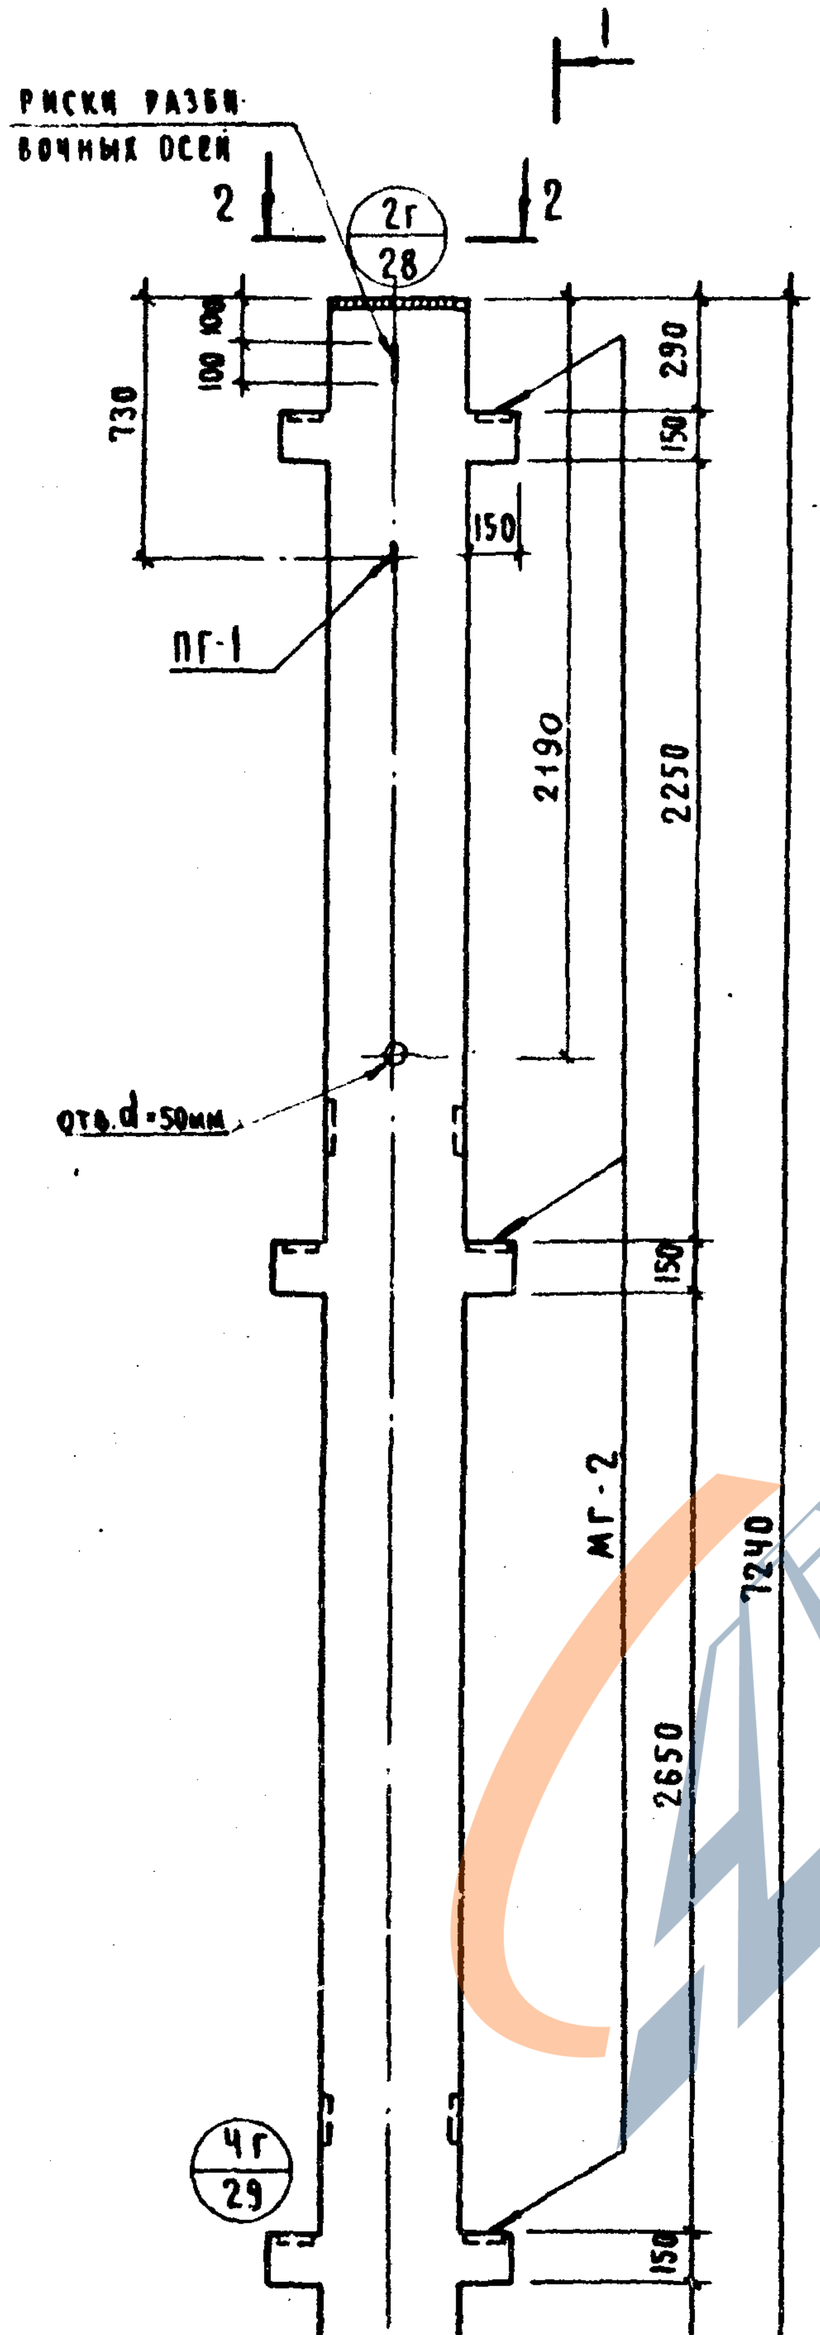

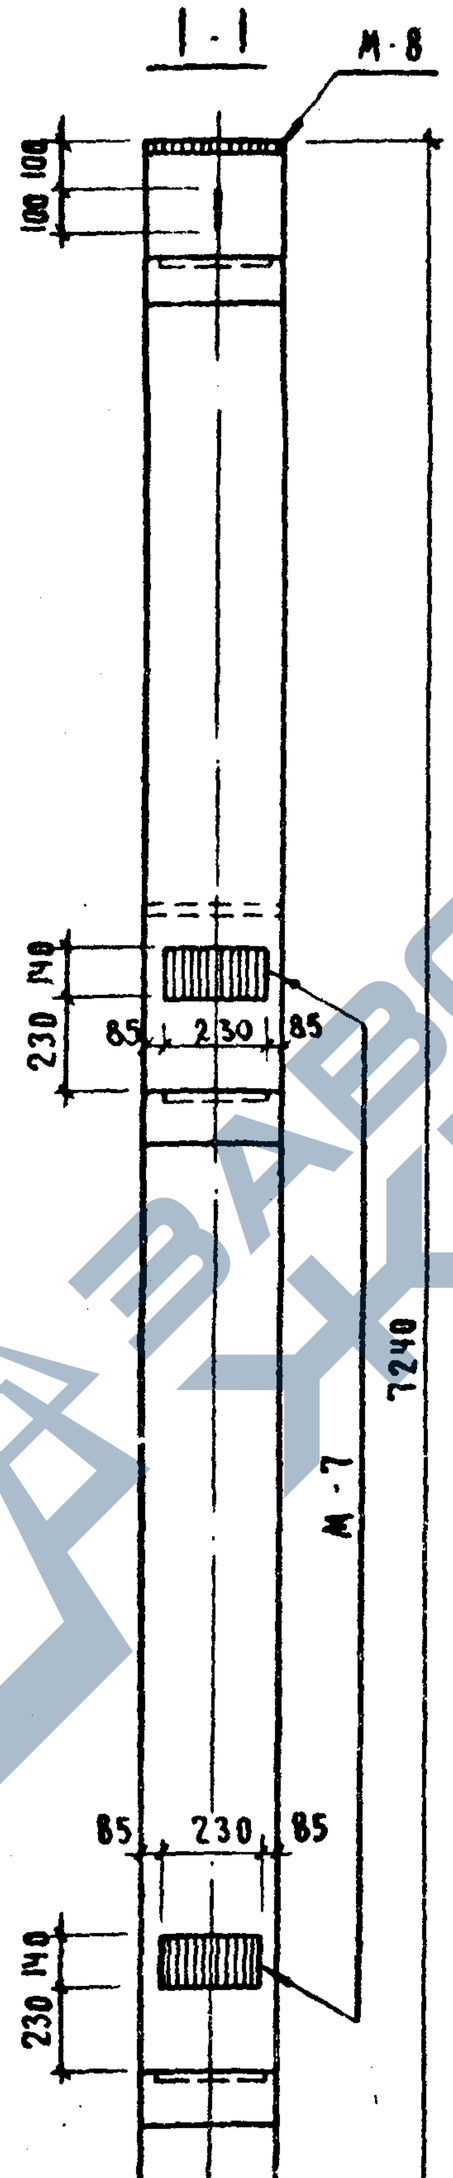

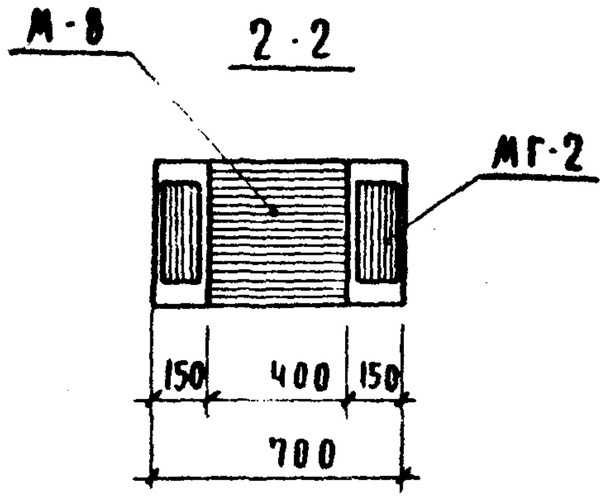

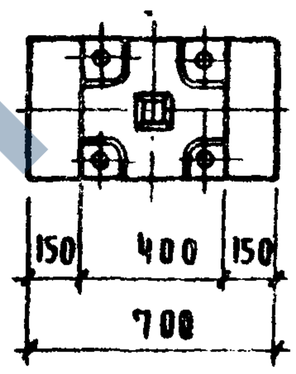

Показатели на 1 колонну

Марка колонны	Масса т	Марка бетона	Объем бетона, м³	Расход стали, кг
КЗ80-428(24)-25	2.97	300	1.19	209.11

Примечания:

1. Армирование колонны см. лист 31
2. Узел установки петли (Узел 7г) дан на листе 63

Гип		20	1
Нач. отд.			7
Гл. спец.			

Серия КЖ-04-2

Альбом 174608

https://zavodjbi.com/

15

https://zavodjbi.com/

Колонна КЧВК-428(24)-23. Опалубочный чертеж

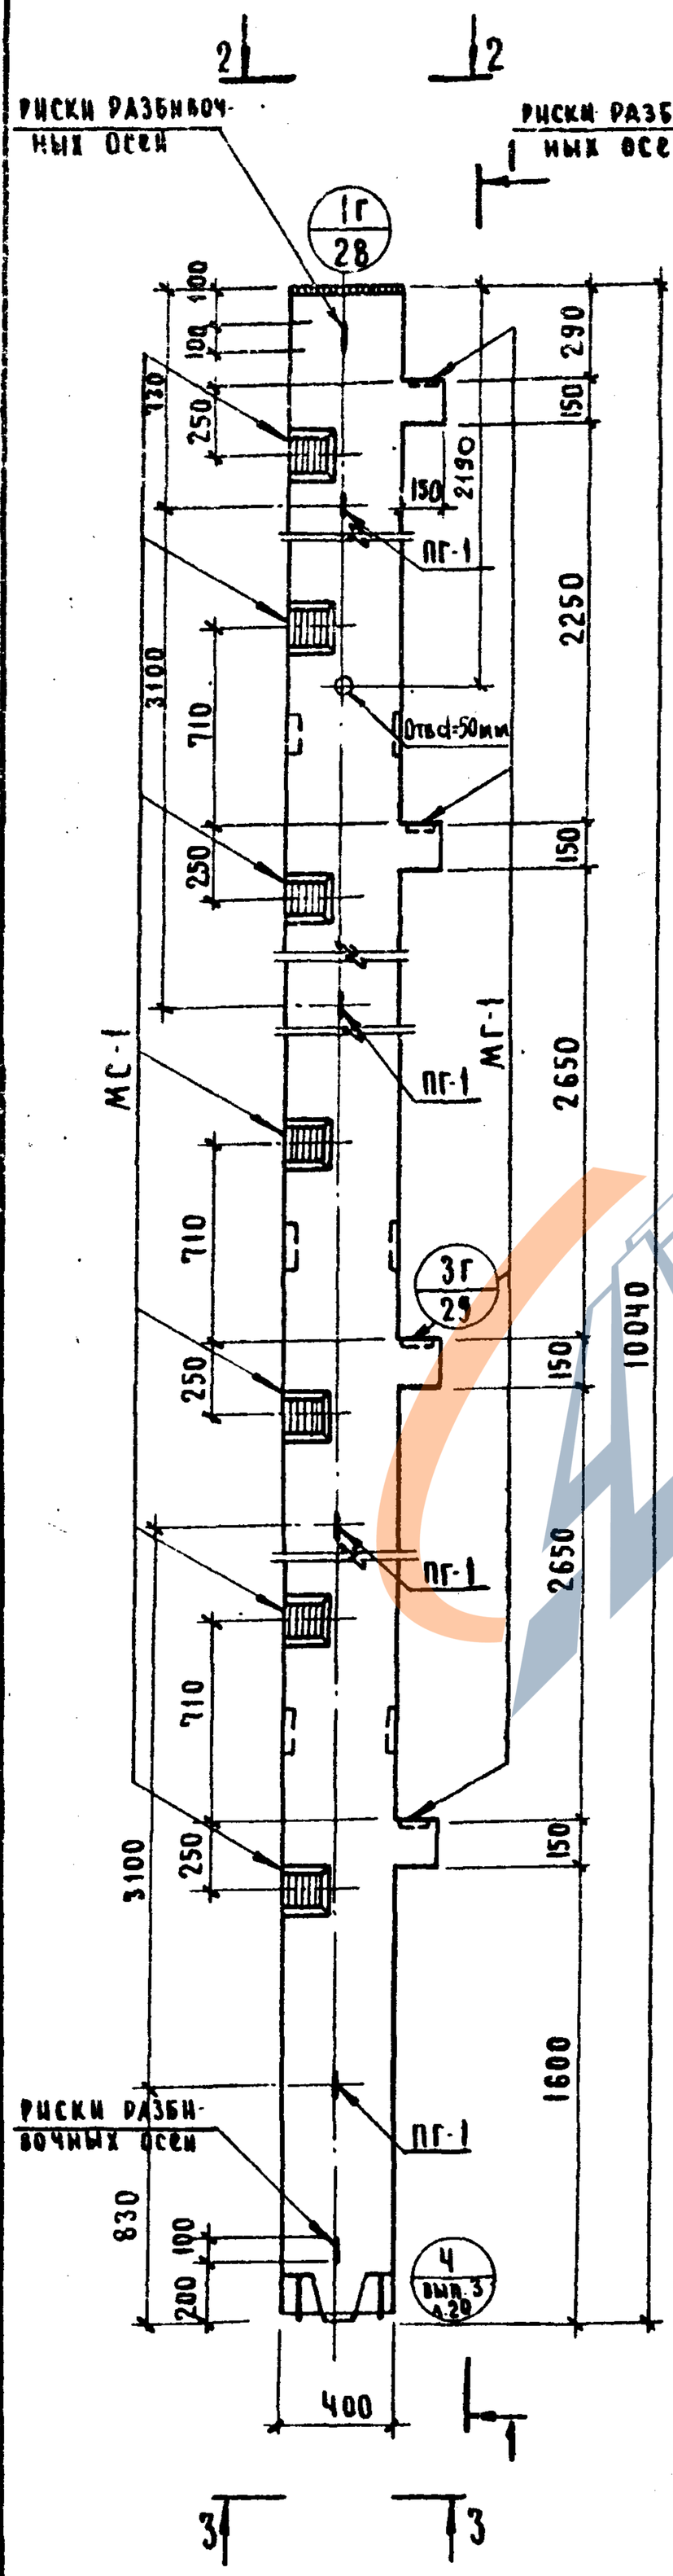

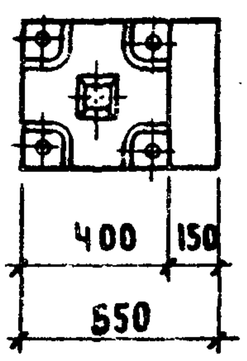

Показатели на 1 колонну				
Марка колонны	Масса т	Марка бетона	Объем бетона м³	Расход стали, кг
КЧВК-428(24)-23	4.05	300	1.62	292.59

Примечания:

1. Армирование колонны см. лист 32.
2. Узел установки петли (узел 7г) дан на листе 63

Серия ИИ-04-2	Выпуск 20	Лист 8

19608-77

https://zavodjbi.com/

https://zavodjbi.com/

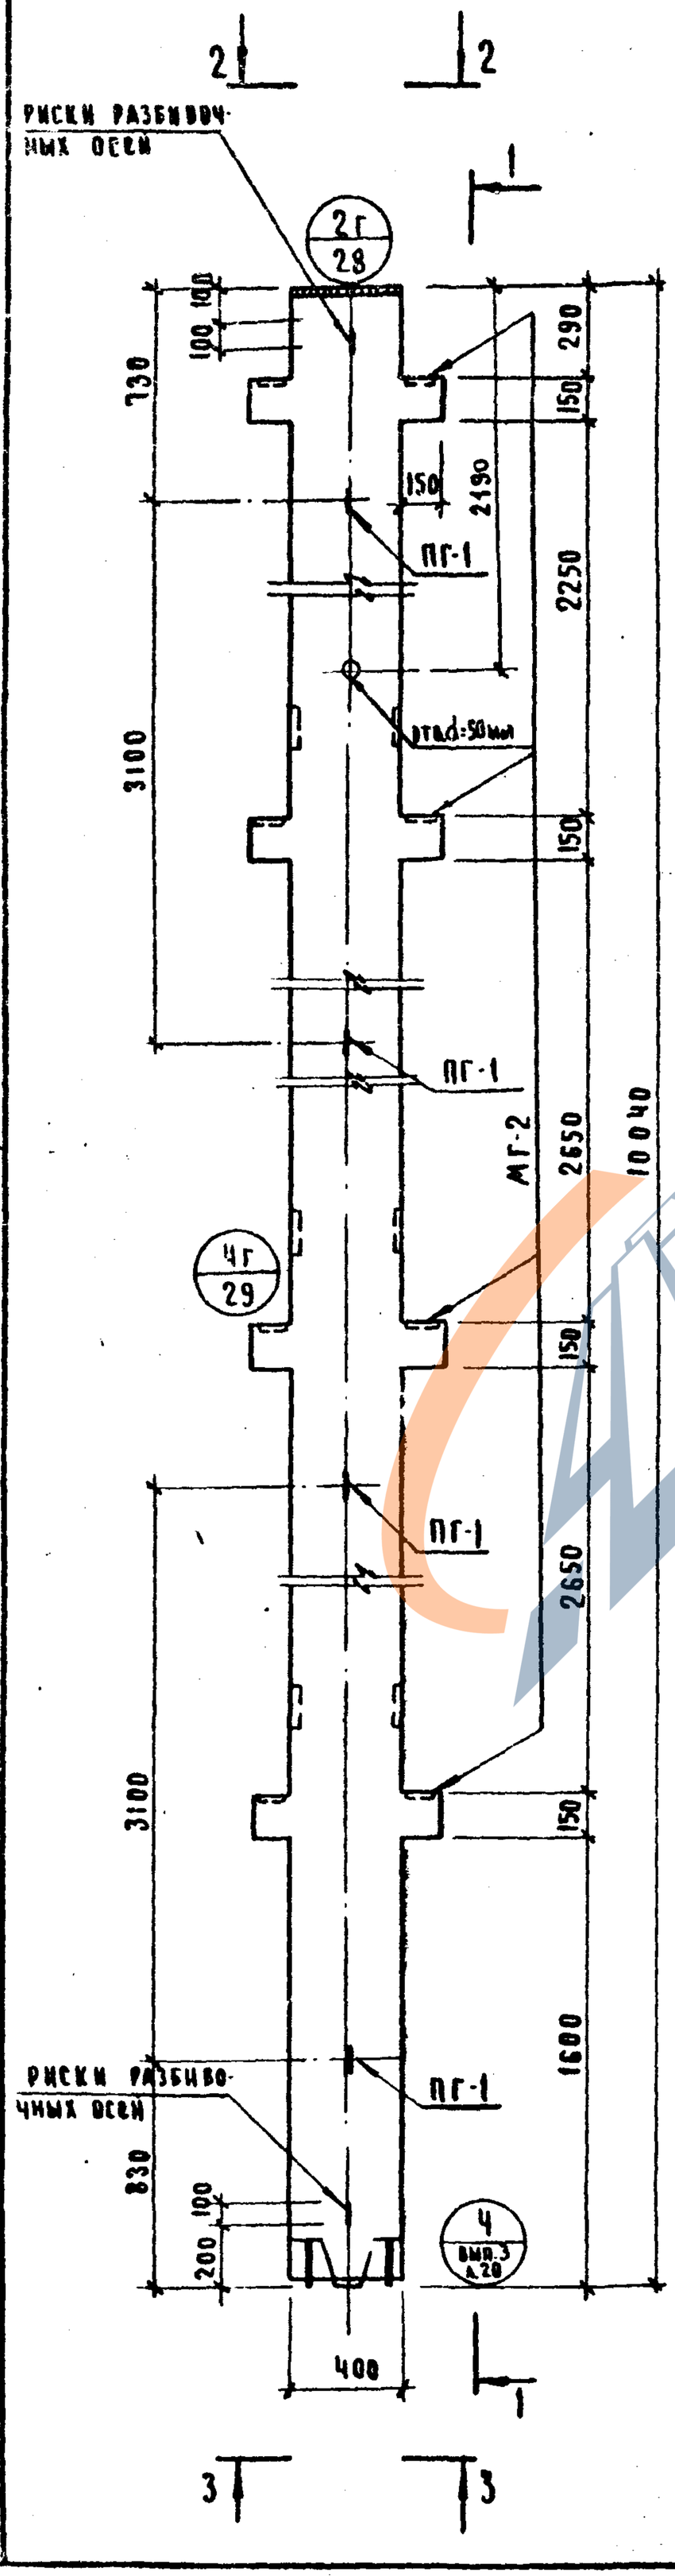

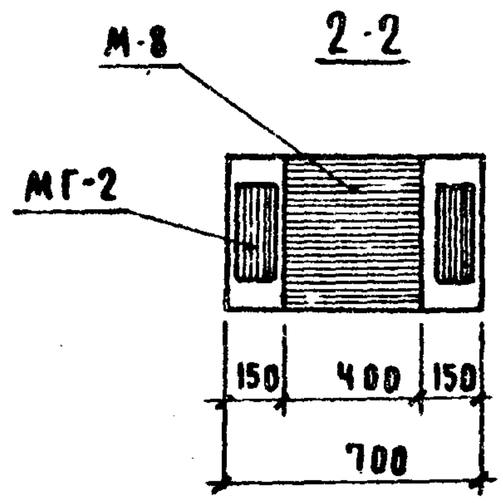

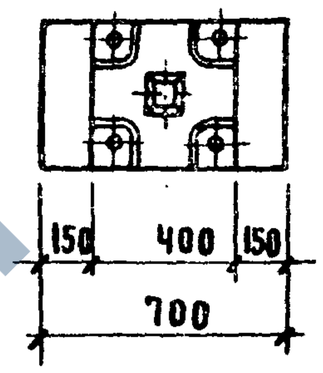

Показатели на 1 колонну

Марка колонны	Масса т	Марка бетона	Объем бетона, м³	Расход стали, кг
КЧ89-428(24)25	4.15	300	1.66	282.77

Примечания:

1. Армирование колонны см. лист 33
2. Узел установки петли (узел 7г) дан на листе 63.

Жилой многоэтажный 2-подъездный 20-этажный 2-секционный 9 лист

1979

Серия ИИ-04

Выпуск 20

https://zavodjbi.com/

Т К	Колонна К58К-428 (2ч)-25. Опалубочный чертеж	1974
СЕРИЯ ИИ-04-2	ВЫПУСК 20	ЛИСТ 10

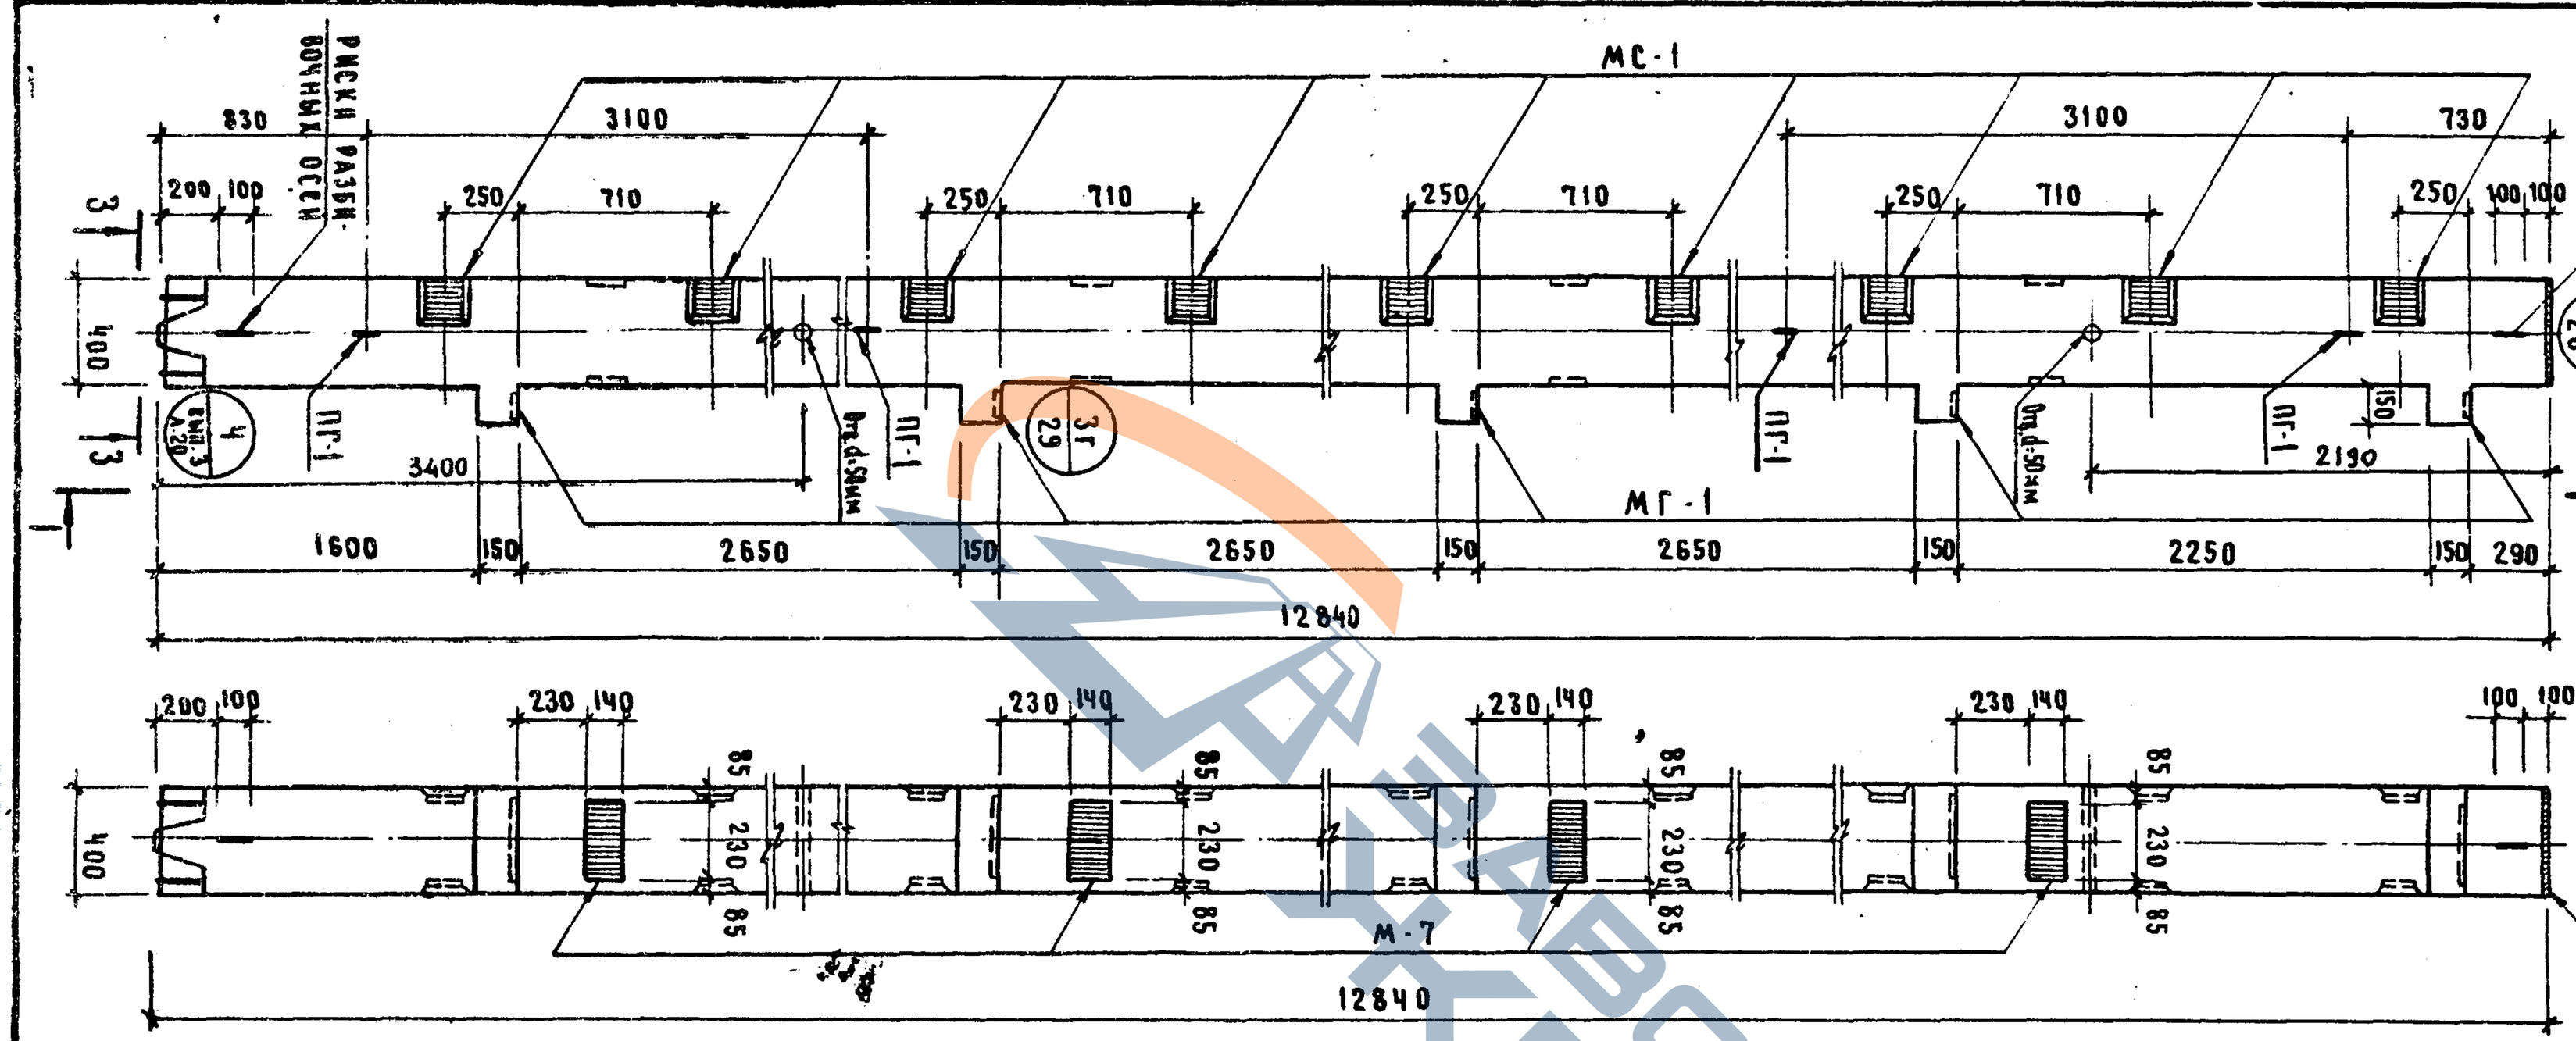

Показатели на 1 колонну

Марка колонны	Масса, т	Марка бетона	Объем бетона, м³	Расход стали, кг
КЗВК-428(2ч)-25	5.20	300	2.08	366.11

Примечания:

1. Армирование колонны см. лист 34
2. Узел установки петли (узел 7 г) дан на листе 63

Т К	1974	Колонна КЗБР-428 (2ч)-25 Одноэтажных производственных зданий
Стыки ИИ-Оч-2	Выпуск 20	Лист 11

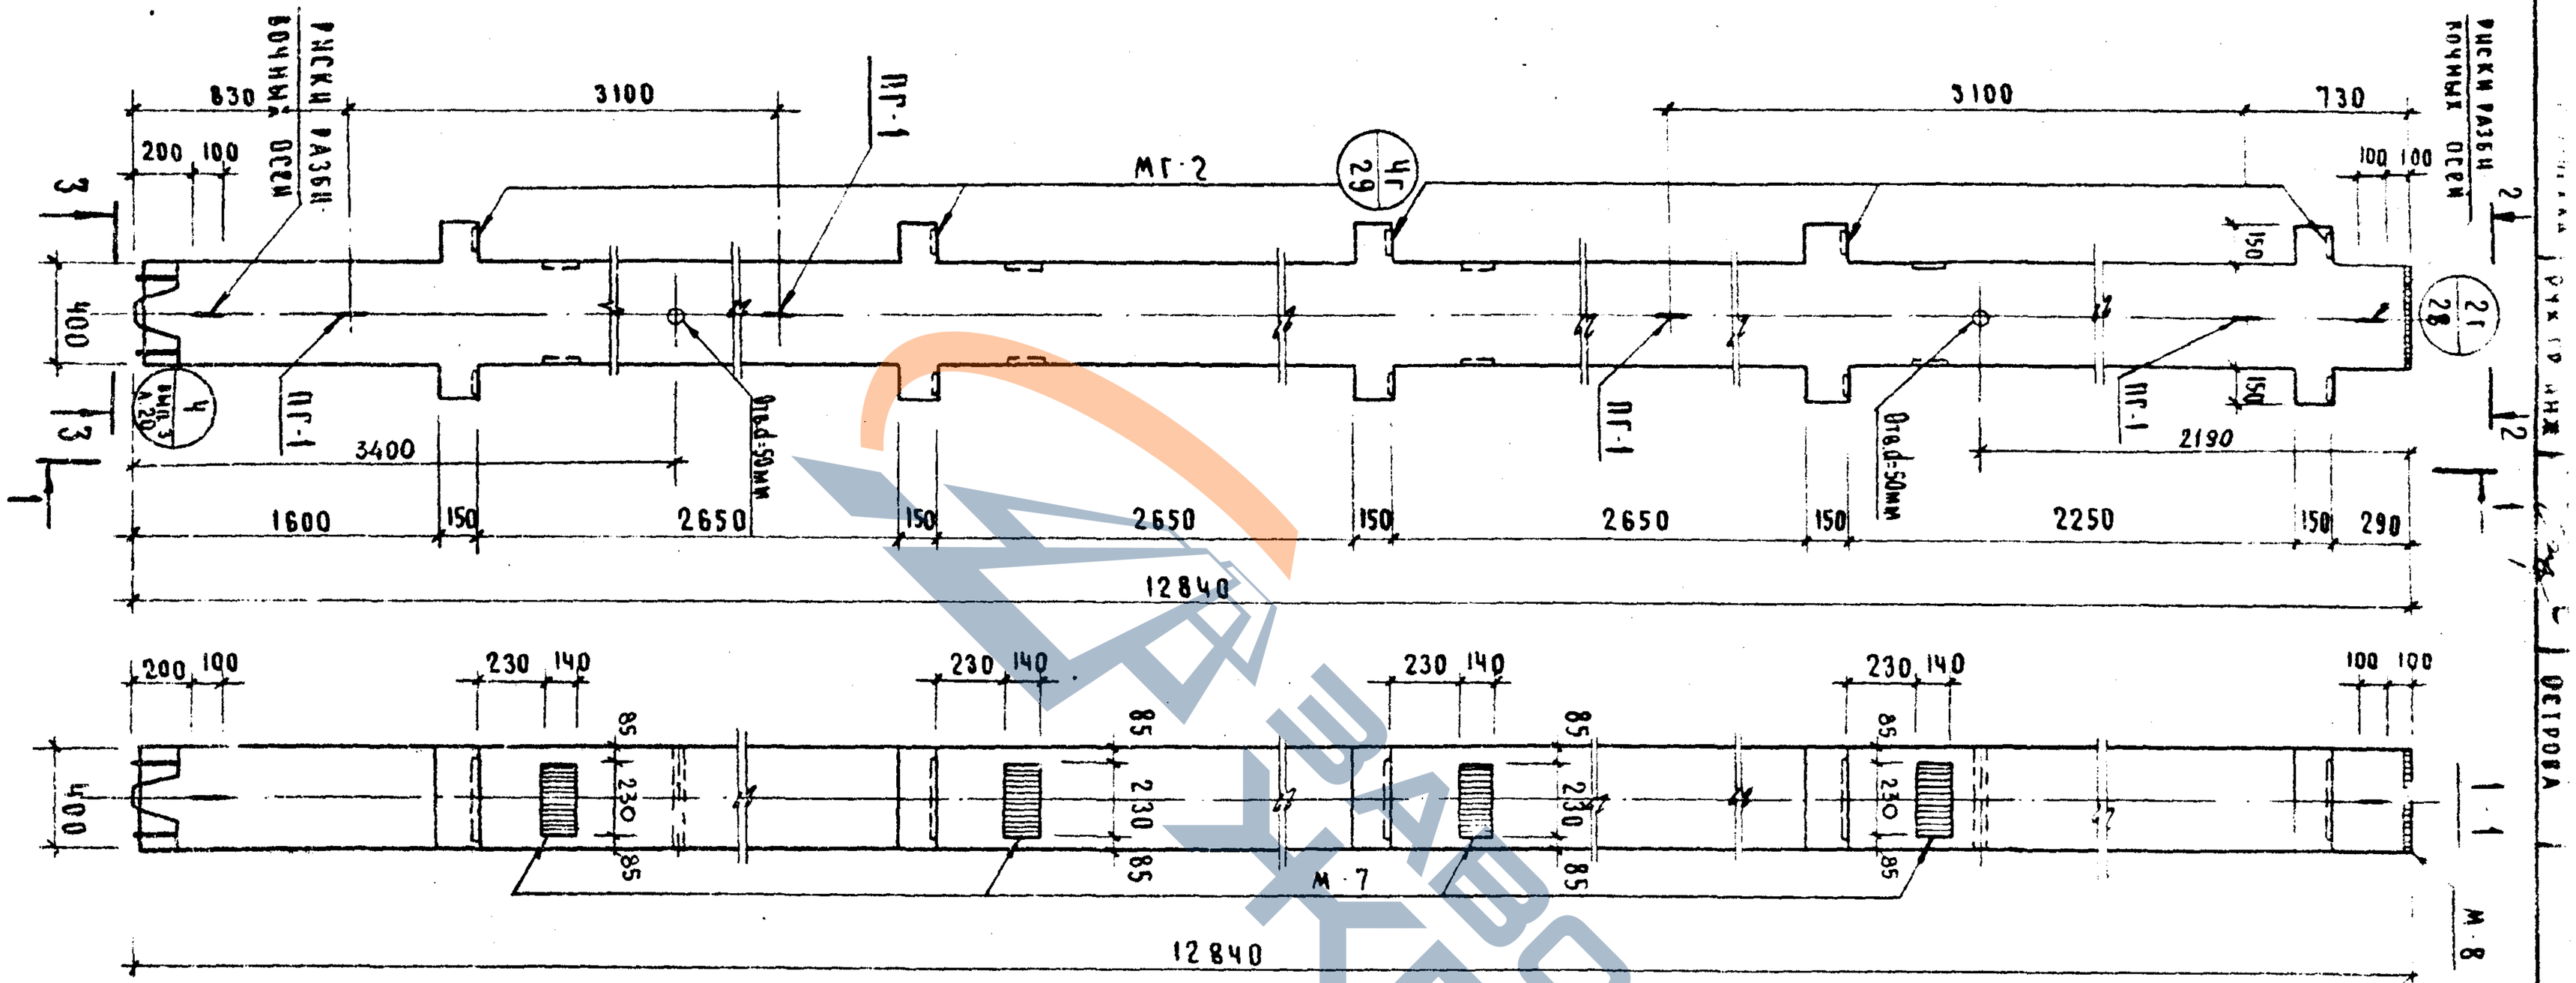

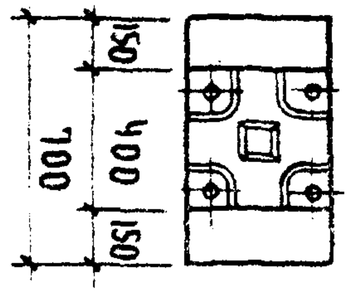

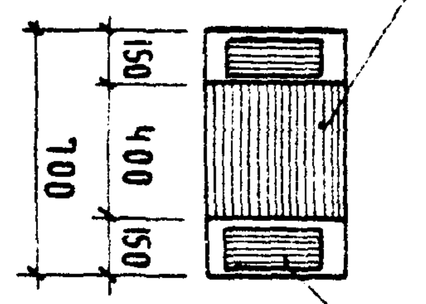

Показатели на 1 колонну					
Марка колонны	Масса, т	Марка бетона	Объем бетона, м³	Расход стали, кг
КЗБР-428(2ч)-25	5,30	300	2.12	352.29

Примечания

1. Армирование колонны см. лист 35
2. Узел установки петли (узел 7 г) дан на листе 63

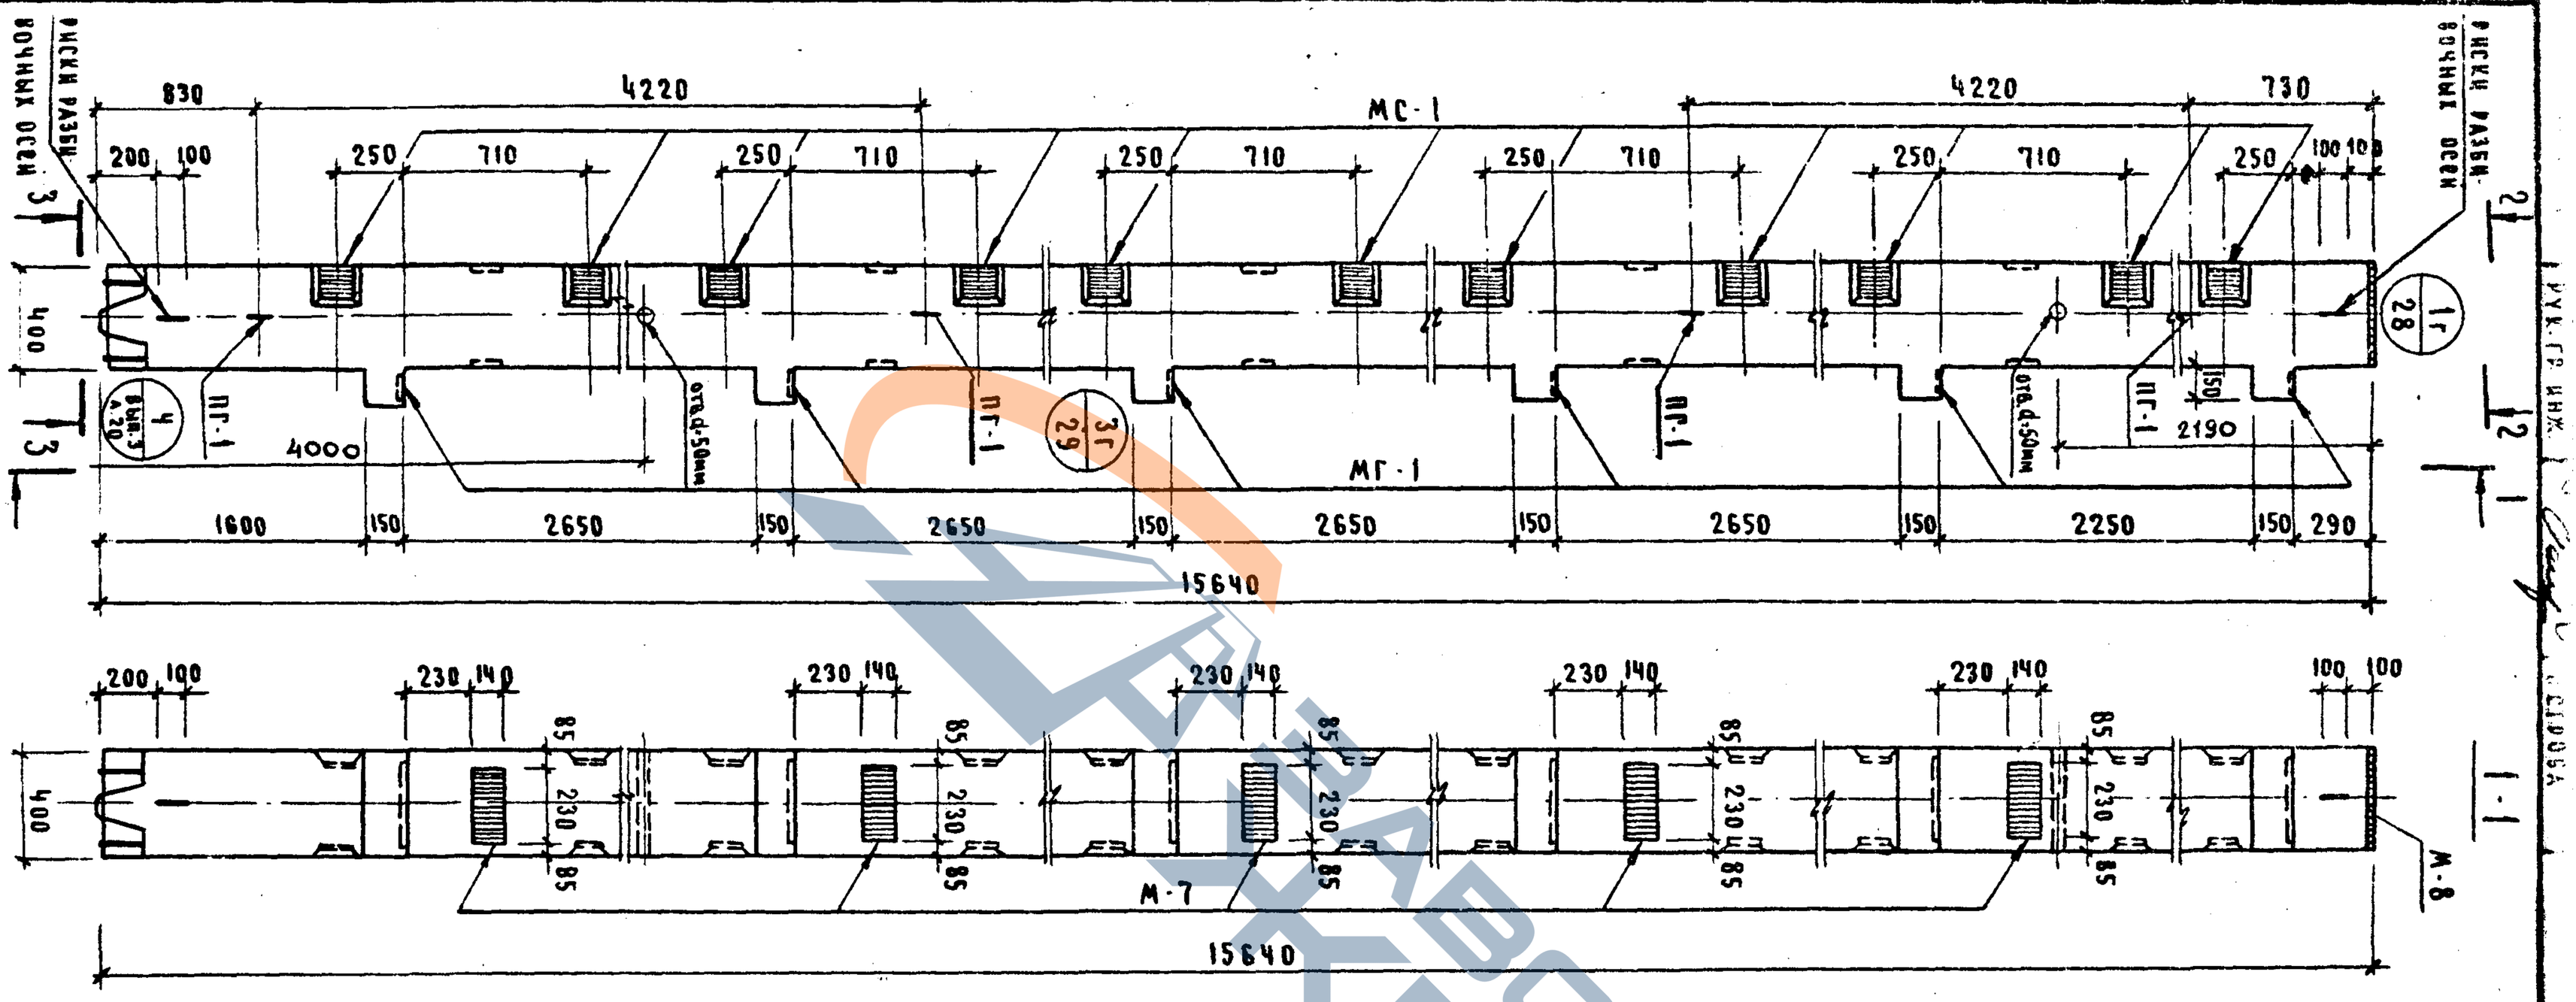

Показатели на 1 колонну				
Марка колонны	Масса, т	Марка бетона	Объем бетона, м³	Расход стали, кг
К68К-428(2ч)-25	6.35	300	2.54	438.49
К68К-428(2ч)-31	6.35	400	2.54	438.49

Примечания:

1. Армирование колонны см. лист 36
2. Узел установки петли (узел 7Г) дан на листе 63.

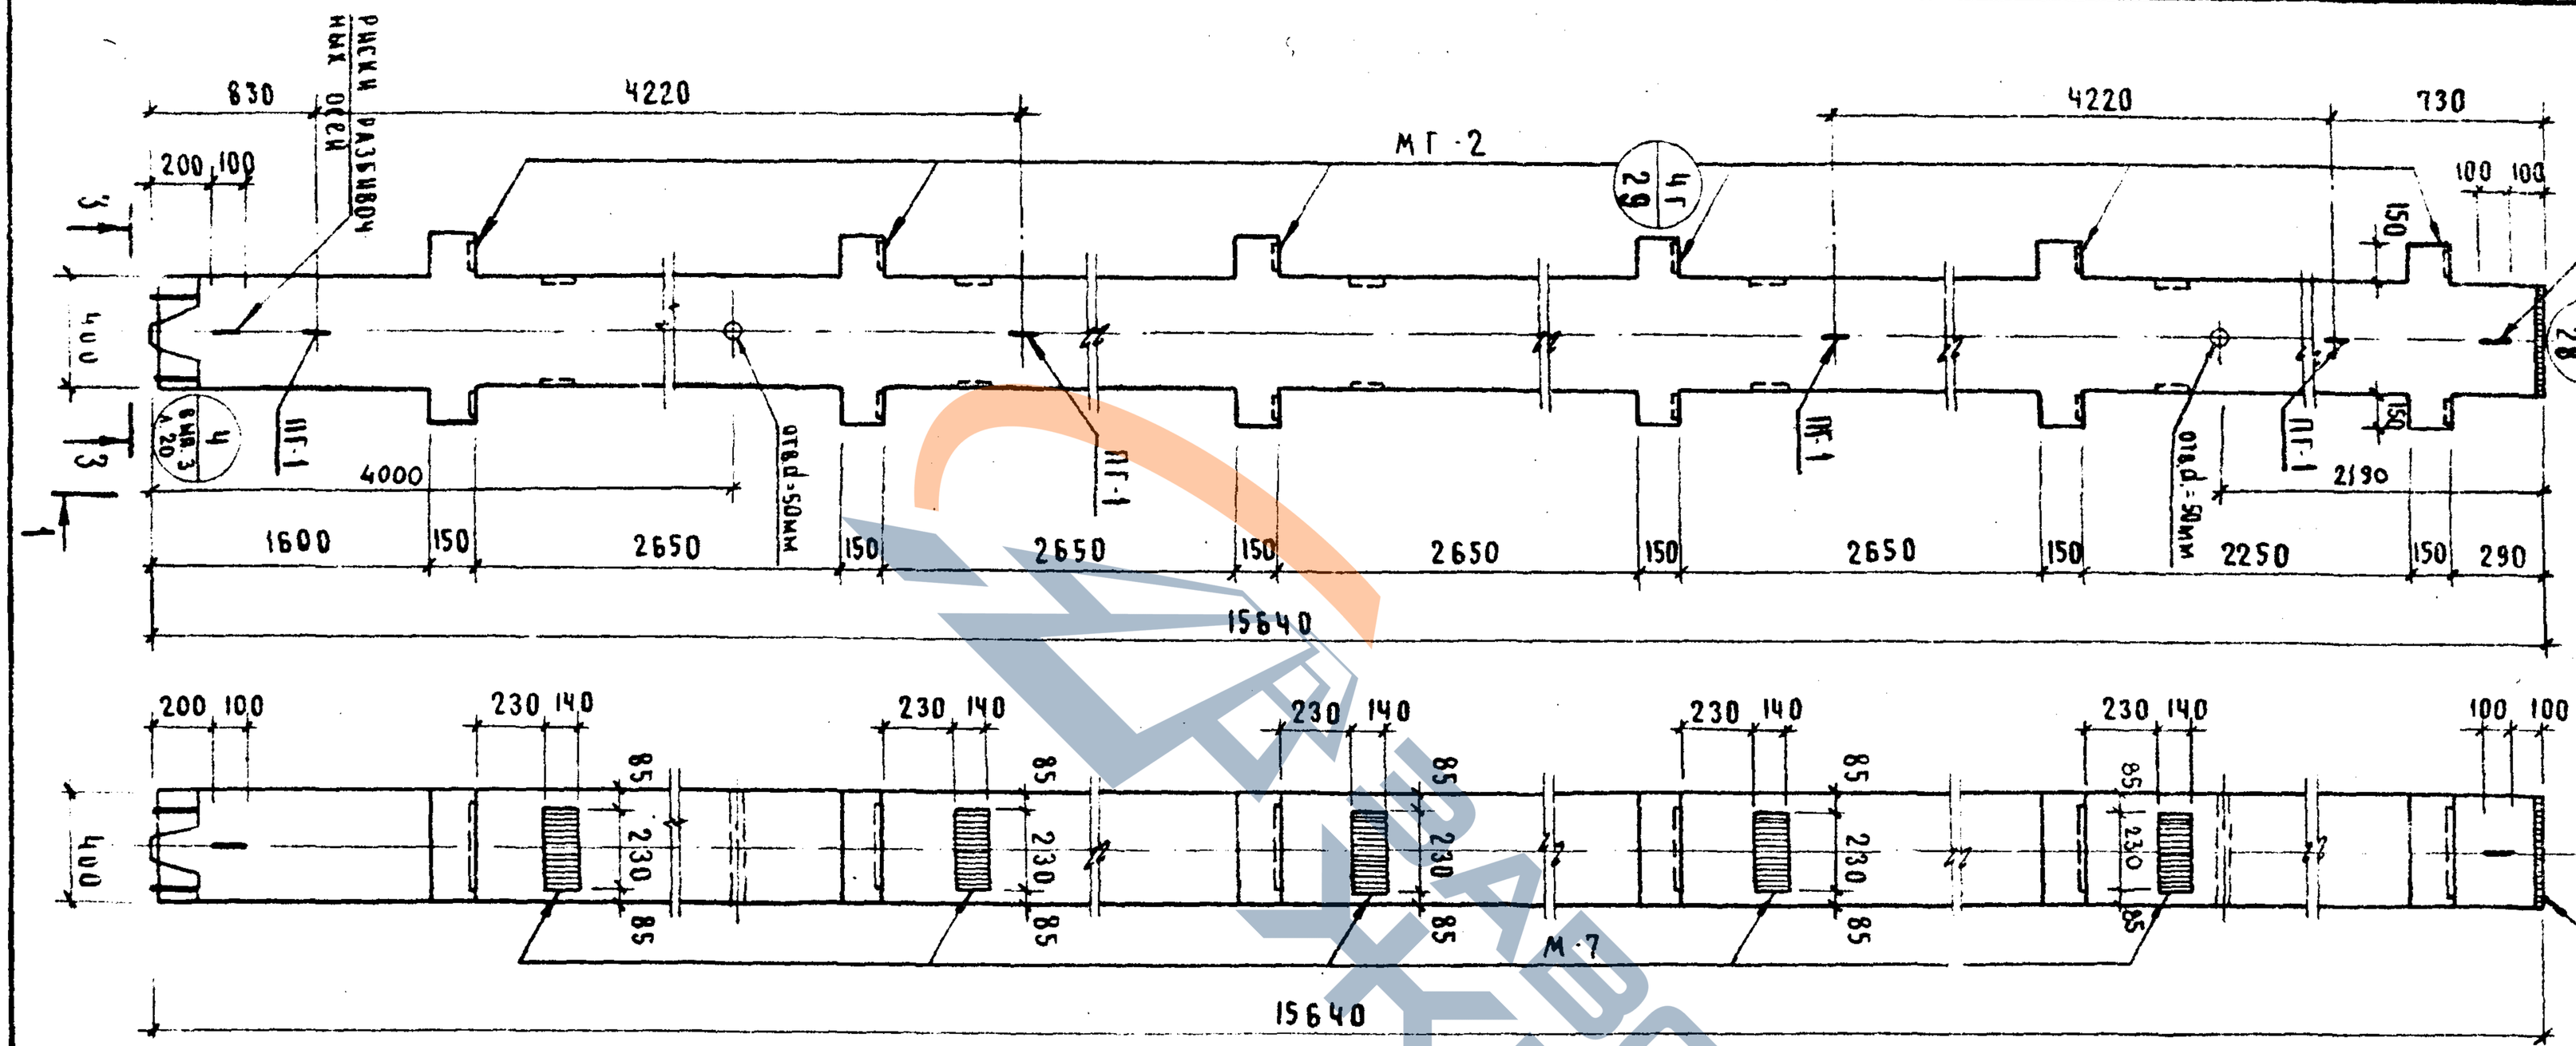

Показатели на 1 колонну

Марка колонны	Масса, т	Марка бетона	Объем бетона, м³	Расход стали, кг
КБВР-428(2ч)-25	6.47	300	2.59	420.67
КБВР-428(2ч)-31	6.47	400	2.59	420.67

Примечания:

1. Армирование колонны см. лист 37
2. Узел установки петли (узел 7г) дан на листе 63

ТК 1974	Колонна КЗВК 428-25 Опалубочный чертеж
Серия ИИ-04-2	Выпуск 20 Лист 14

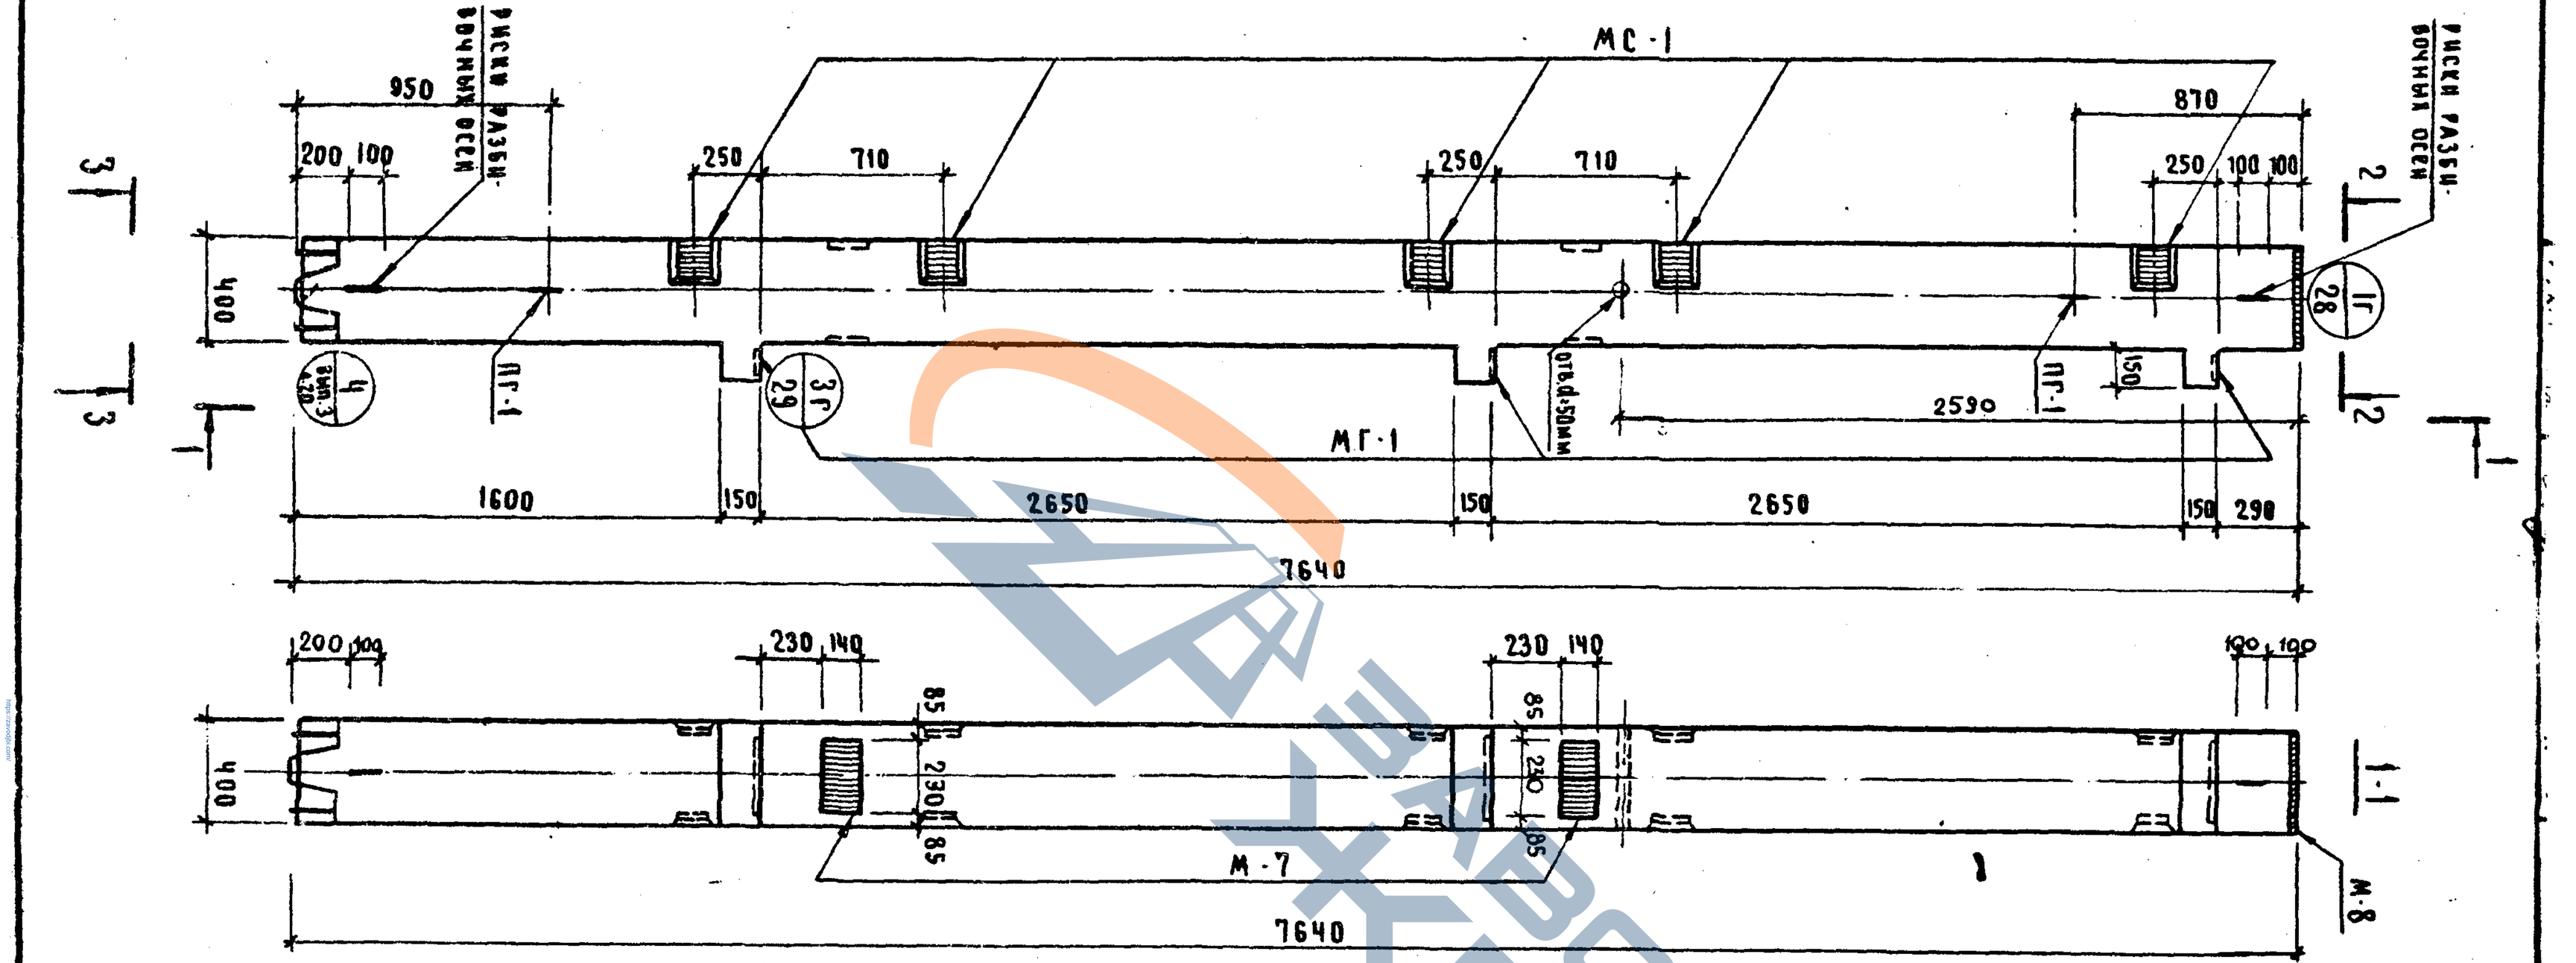

Показатели на 1 колонну					
Марка колонны	Масса, т	Марка бетона	Объем бетона, м³	Расход стали, кг
КЗВК-428-25	3.07	300	1.23	219.51

Примечания:

1. Армирование колонны см. лист 38
2. Узел установки ветви (узел 7г) дан на листе 63

Копия архива

https://zavodjbi.com/

Колонна К3ВР-428-25. Опалубочный чертеж

Жилой 119-квартирный

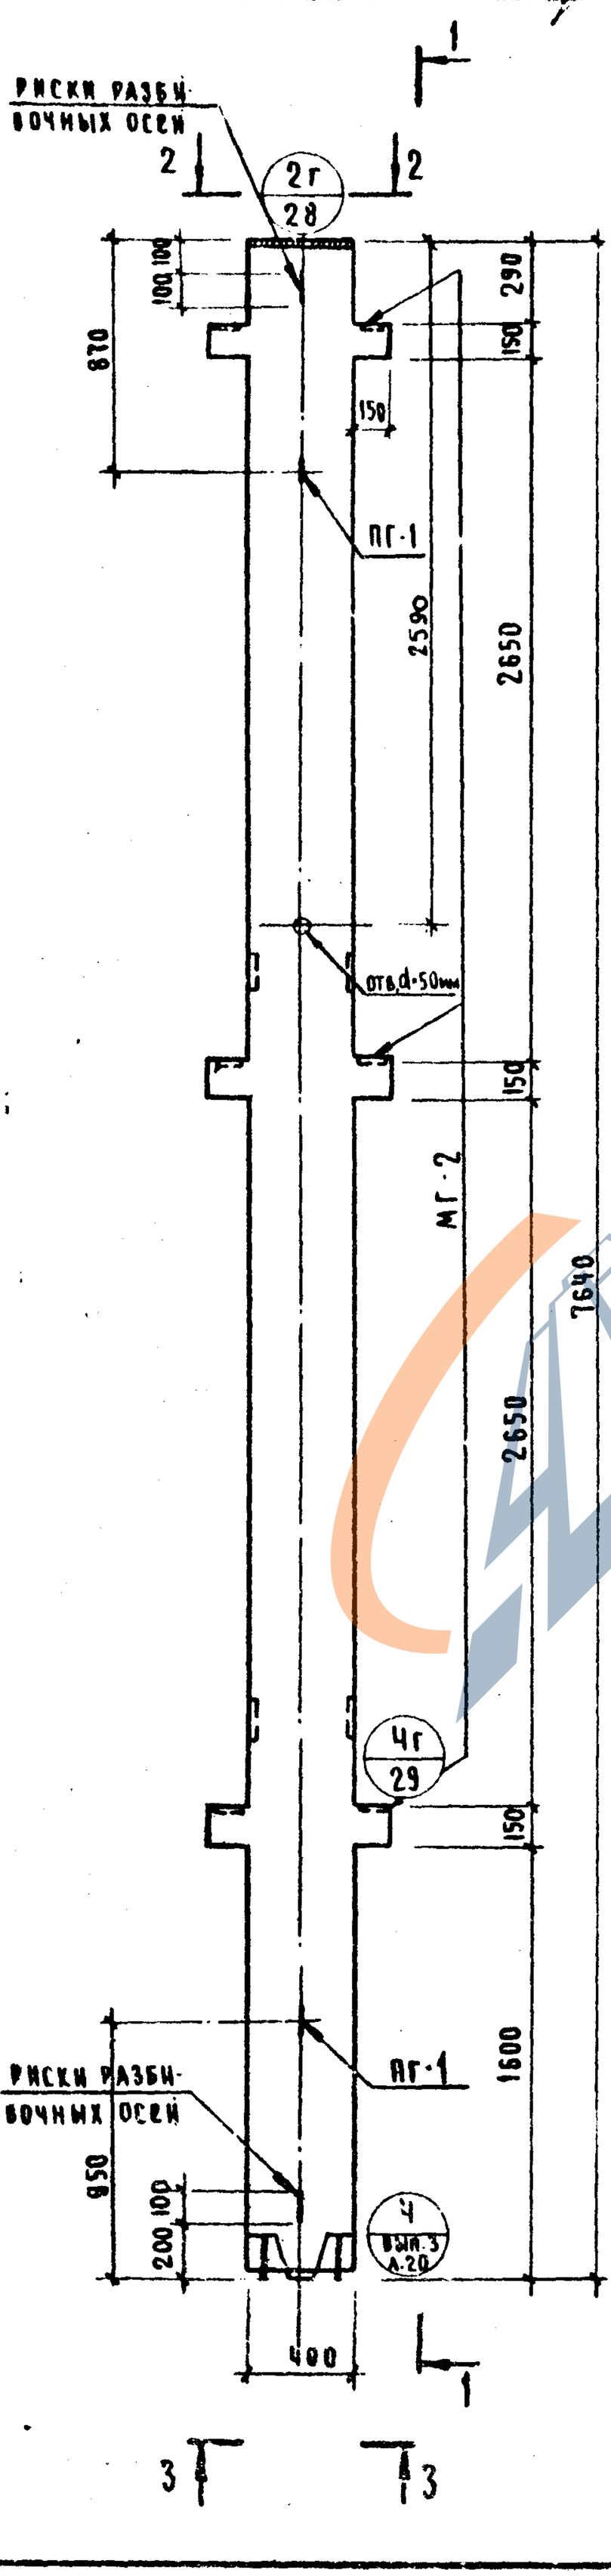

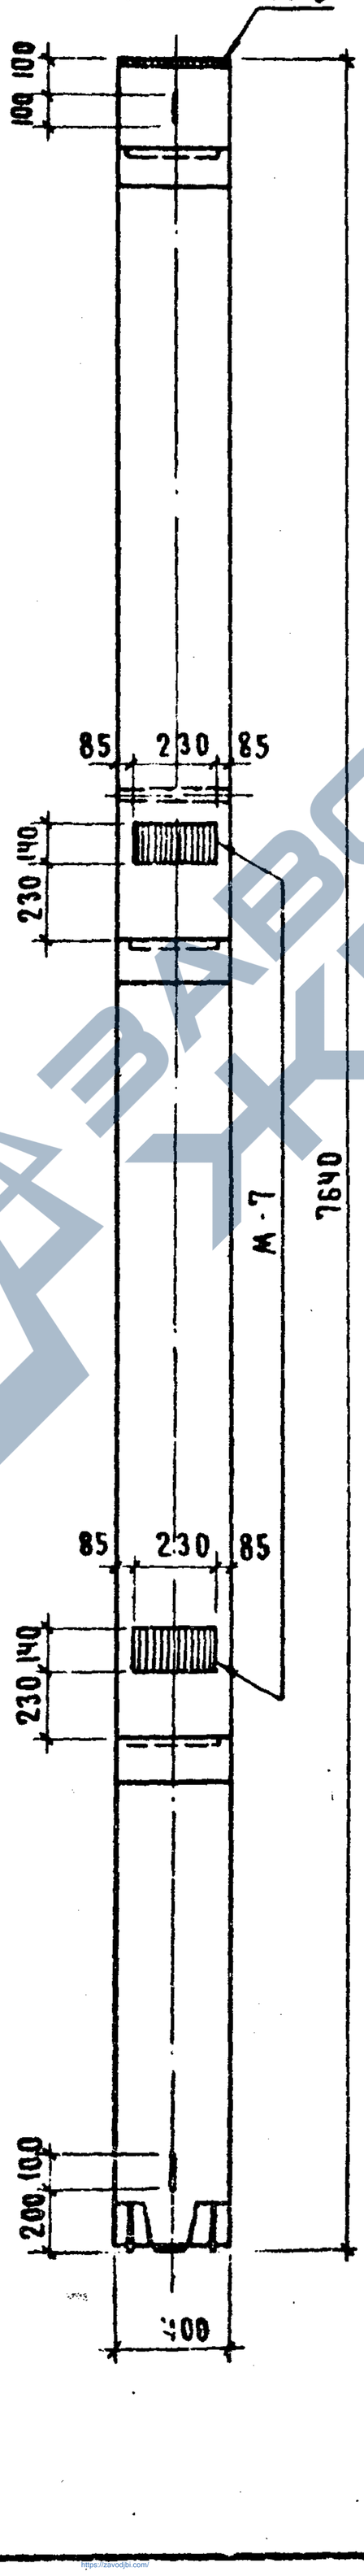

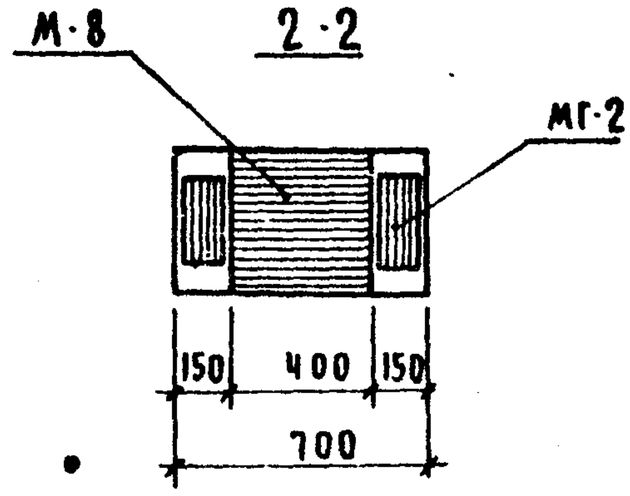

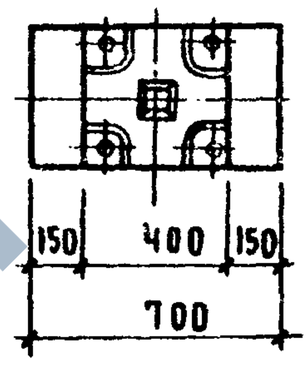

Показатели на 1 колонну

Марка колонны	Масса, т	Марка бетона	Объем бетона, м³	Расход стали, кг
К3ВР-428-25	3.12	300	1.25	213.69

Примечания:

1. Армирование колонны см. лист 39
2. Узел установки петли (узел 7г) дан на листе 63

ЗАВОДЖБИ

https://zavodjbi.com/

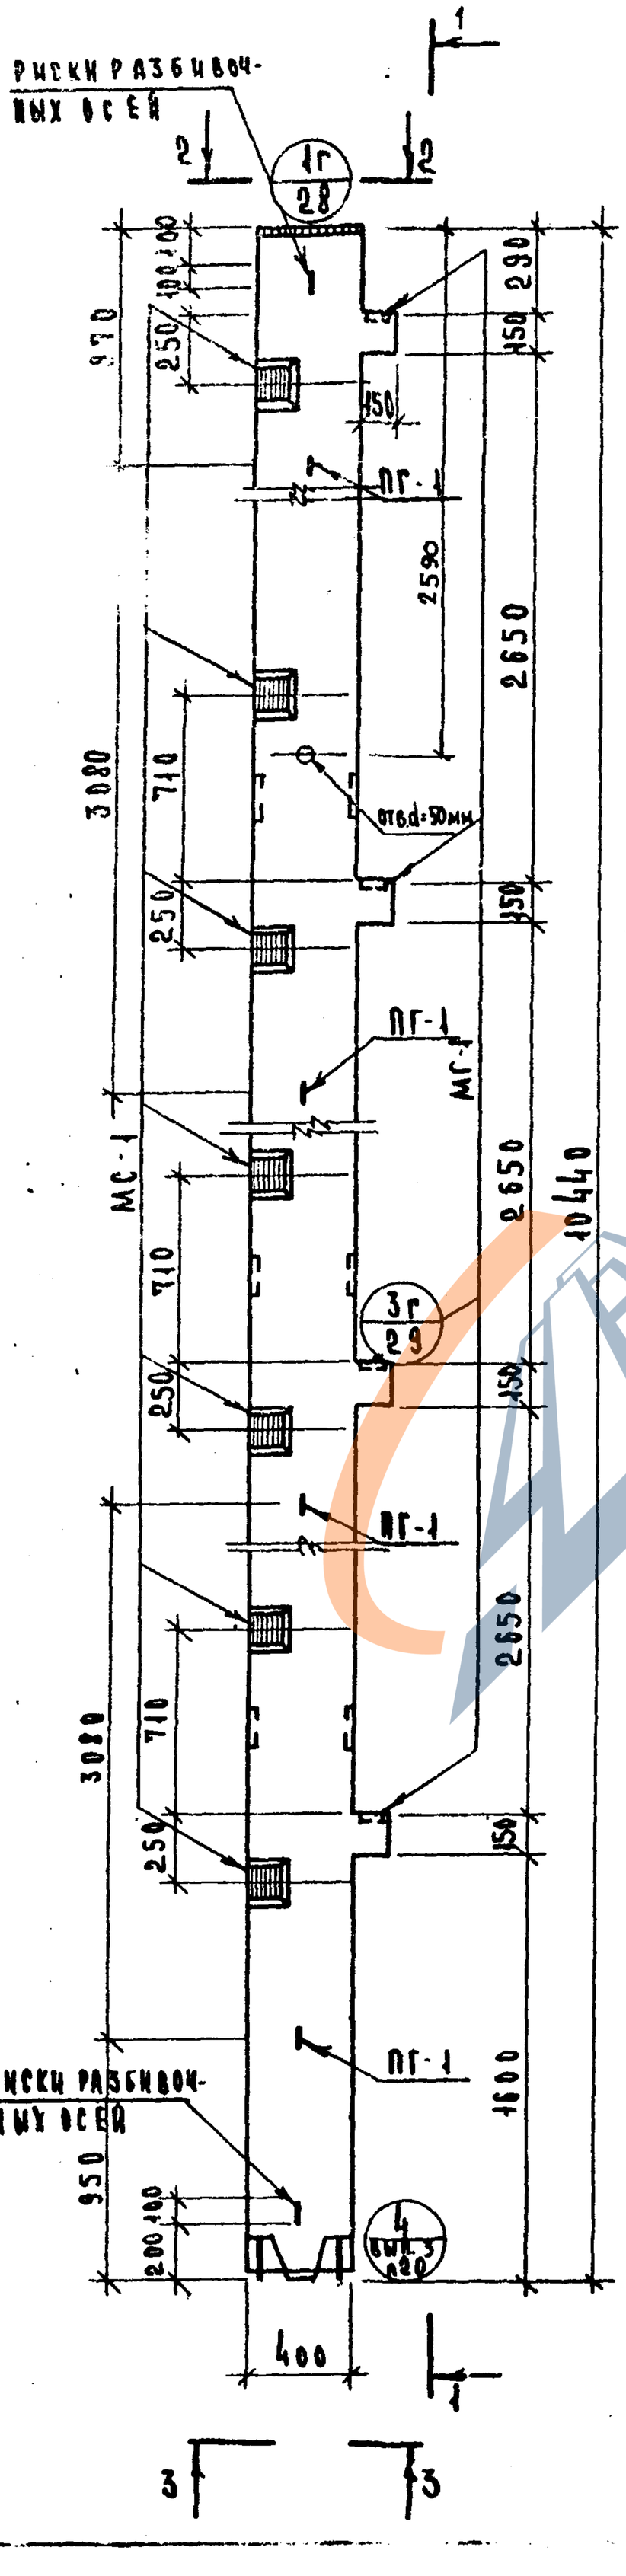

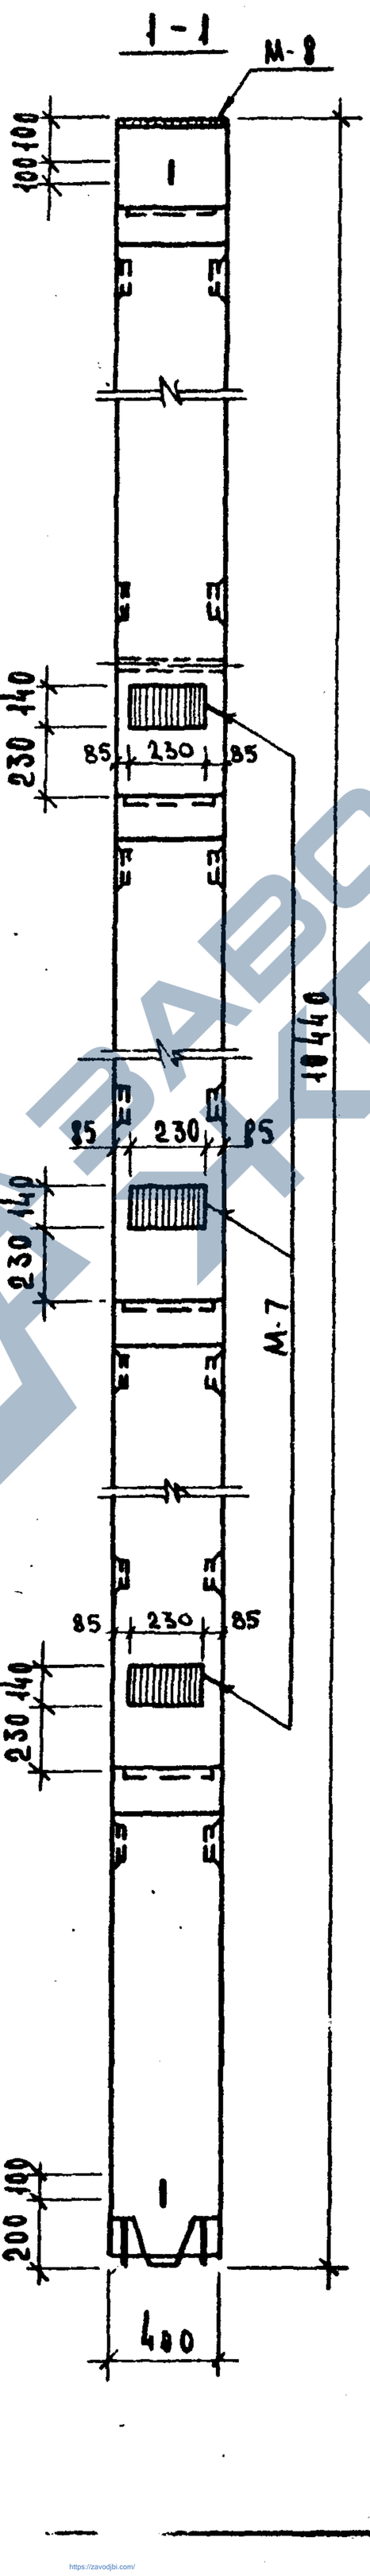

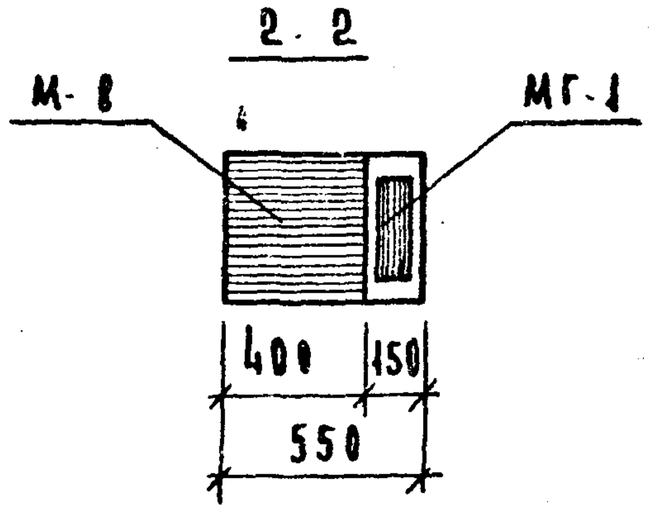

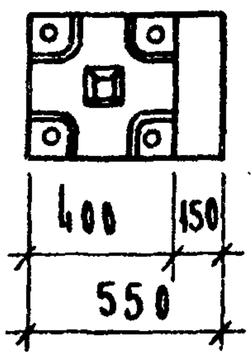

Показатели на 1 колонну

Марка колонны	Масса, т	Марка бетона	Объем бетона, м³	Расход стали, кг
К48К-428-25	4.23	300	1.69	297.29

Примечания

1. Армирование колонны см. лист 40
2. Узел установки петли (узел 7г) дан на листе 63.

https://zavodjbi.com/

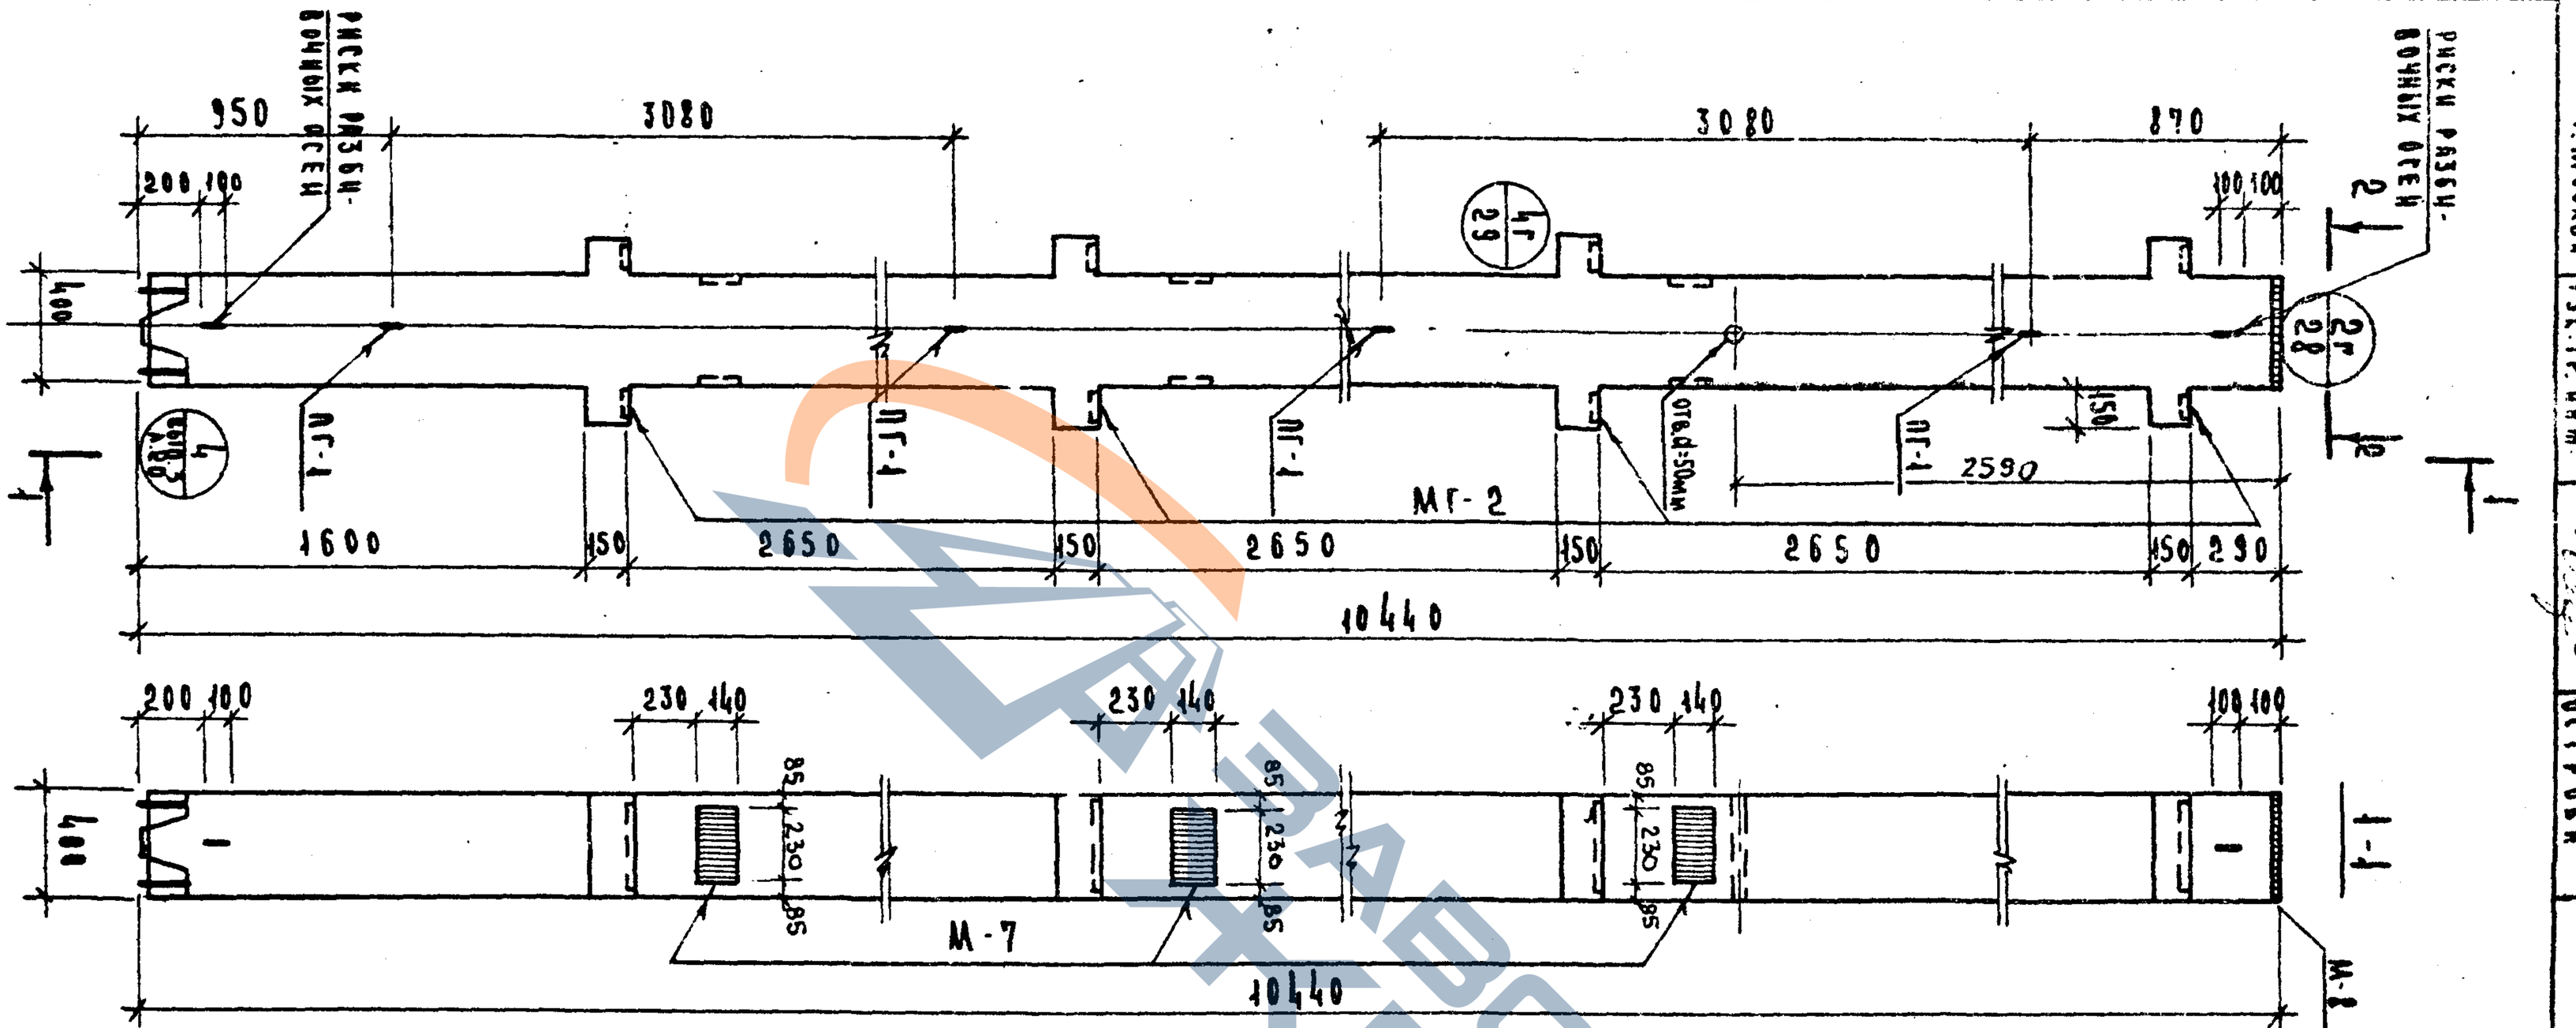

Показатели на 1 колонну				
Марка колонны	Масса, т	Марка бетона	Объем бетона, м³	Расход стали, кг
КЧБР-428-25	4.30	300	1.72	287.47

Примечания

1. Армирование колонны см. лист 41
2. Узел установки петли (узел 7г) дан на листе 63.

ТК 1974

КОЛОННА К5ВК-428-25 ОПАЛУБОЧНЫЙ ЧЕРТЕЖ

СЕРИЯ ИИ-01-2

ВЫПУСК 20 ЛИСТ 18

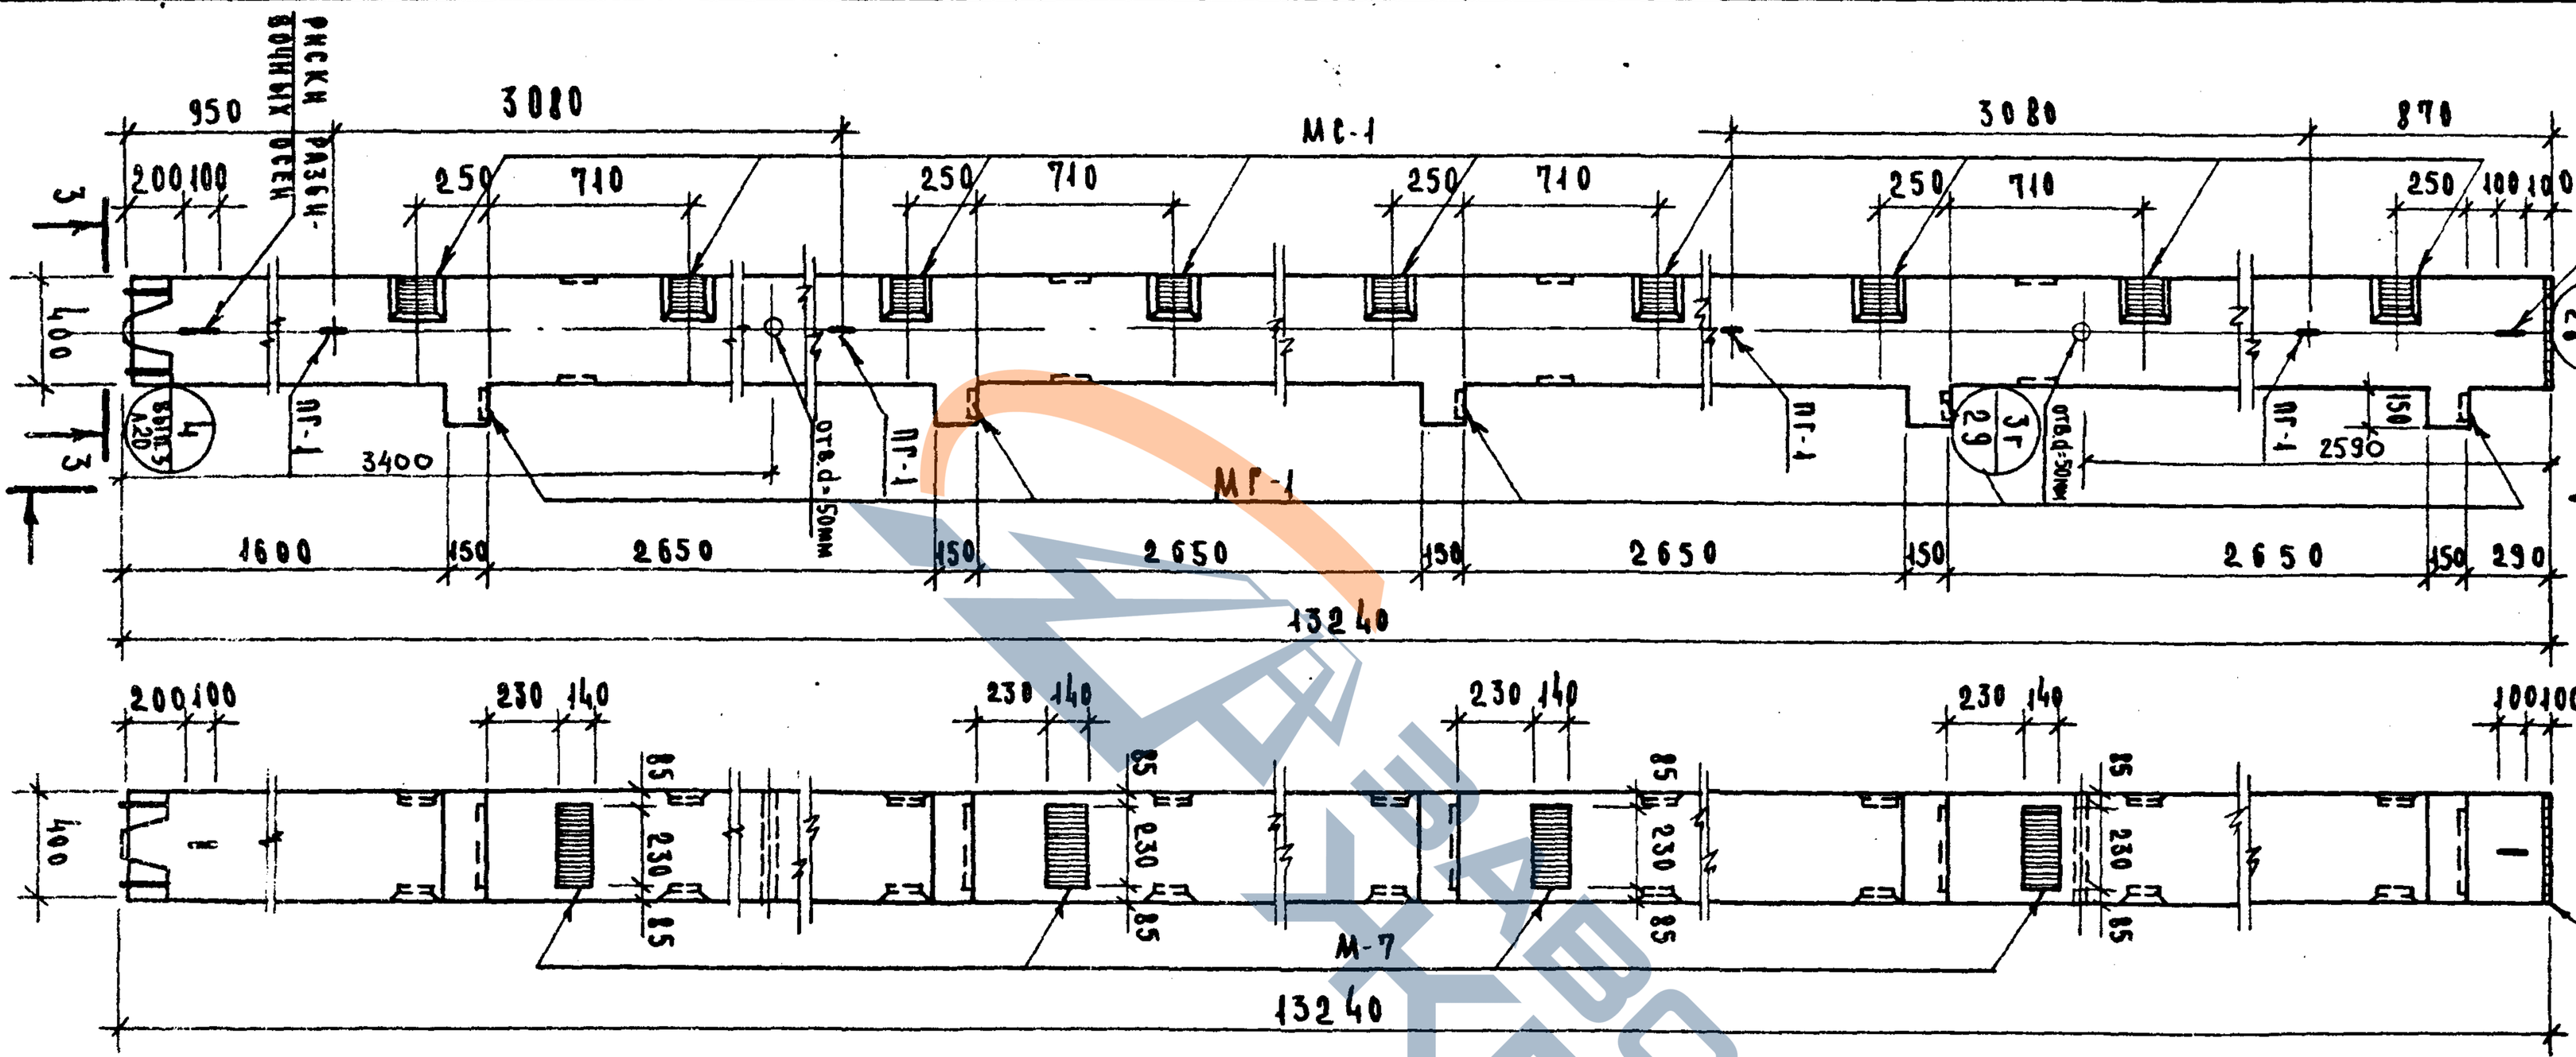

Показатели на 1 колонну

Марка колонны	Масса, т	Марка бетона	Объем бетона, м³	Расход стали, кг
К5ВК-428-25	5.35	300	2.14	370.63

Примечания

1. Армирование колонны см. лист 42.
2. Узел установки петли (узел Пг) даны на листе 63.

ТК	1974

Колонна КБР-428-25. Опалубочный чертеж.

Серия ИИ-04-2	
Выпуск 20	Лист 19

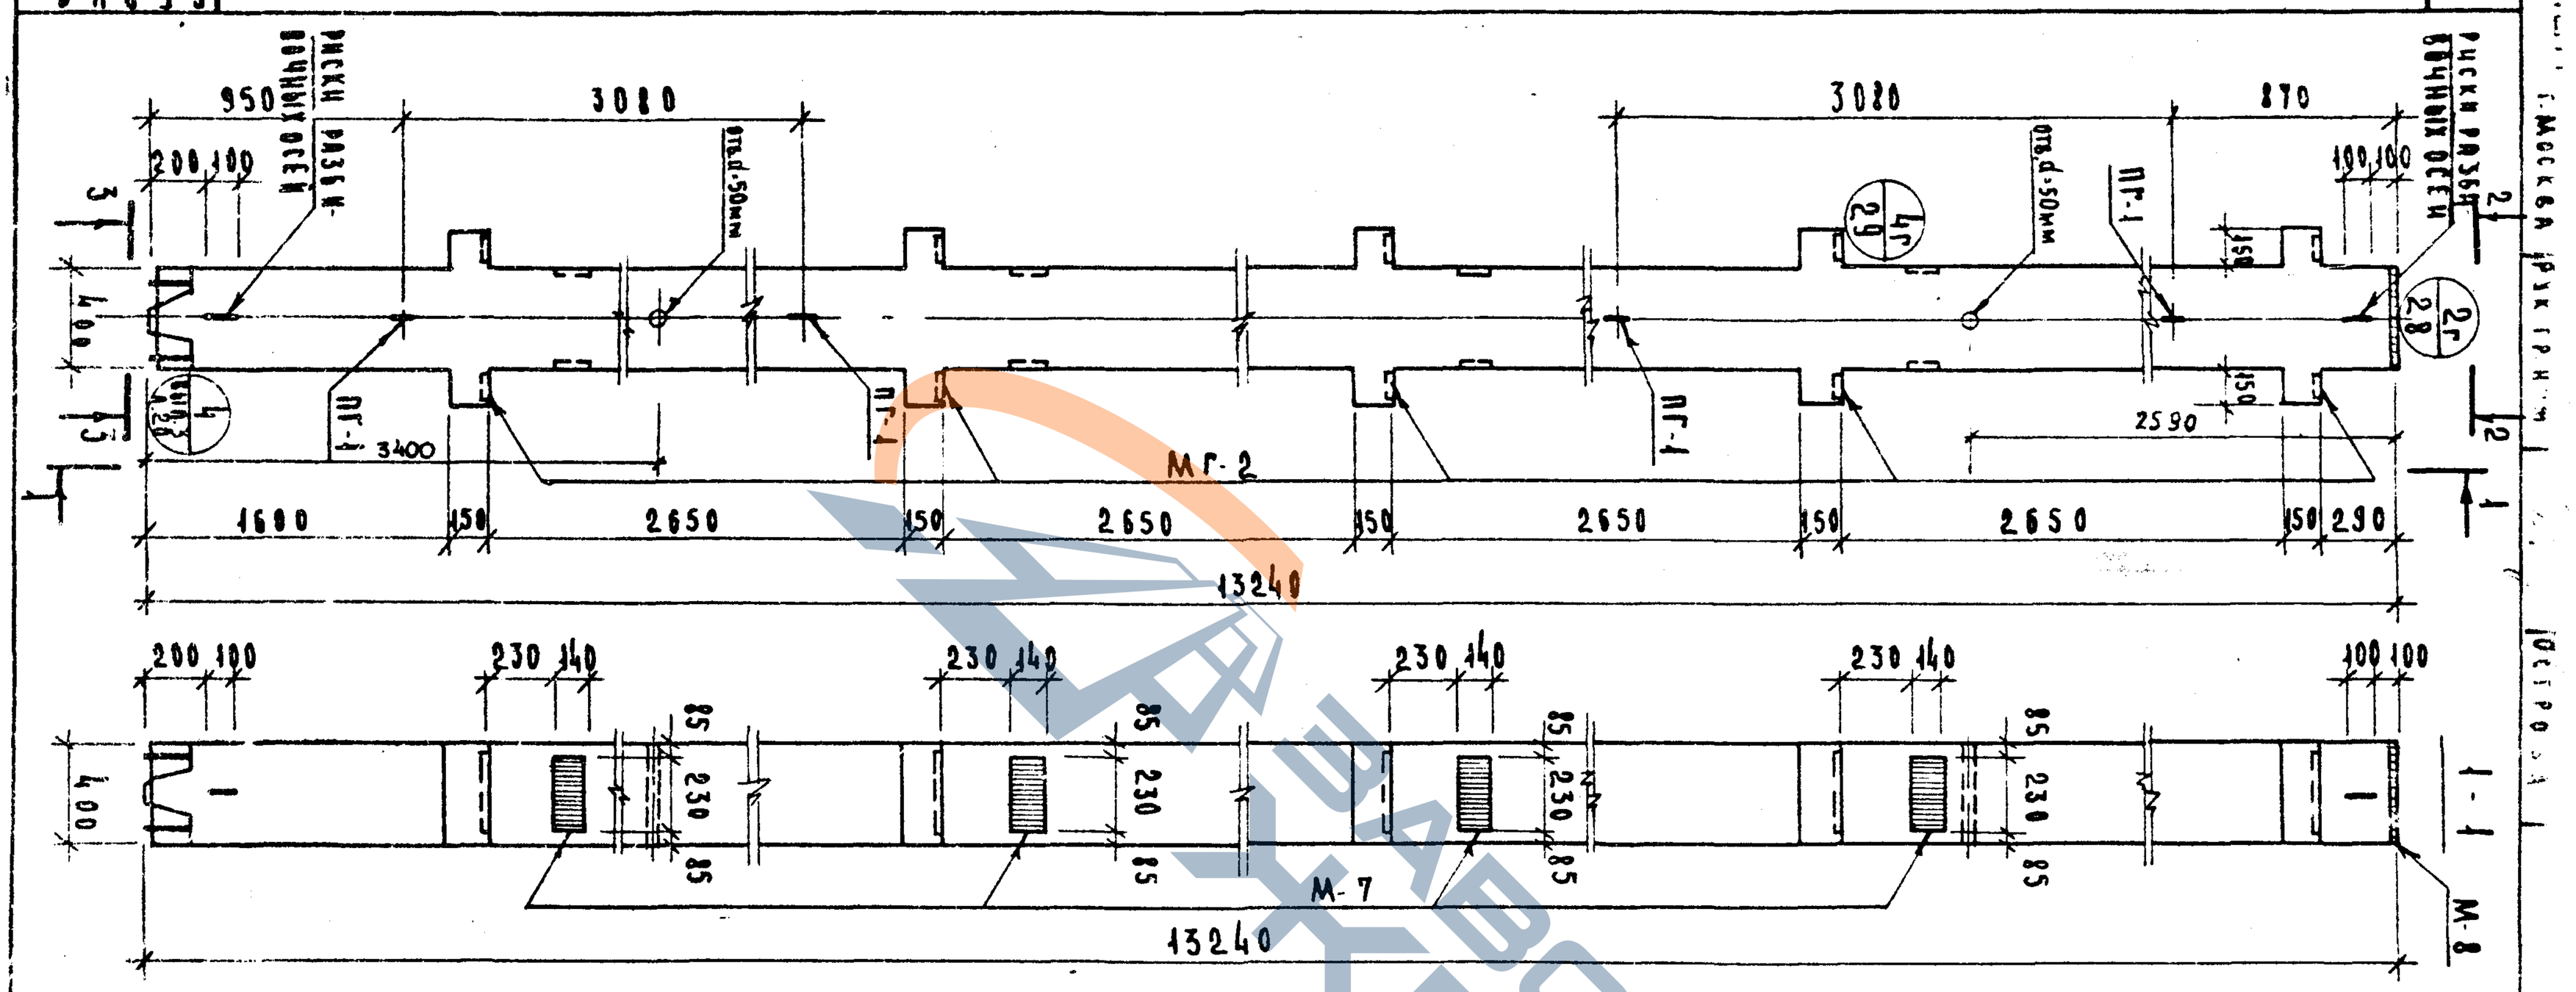

Примечания

1. Армирование колонны см. лист 43.
2. Узел установки детали М (узел 7г) дан на листе 63.

Показатели на 1 колонну

Марка колонны	Масса, т	Марка бетона	Объем бетона, м³	Расход стали, кг
КБР-428-25	5.48	300	2.19	356.87

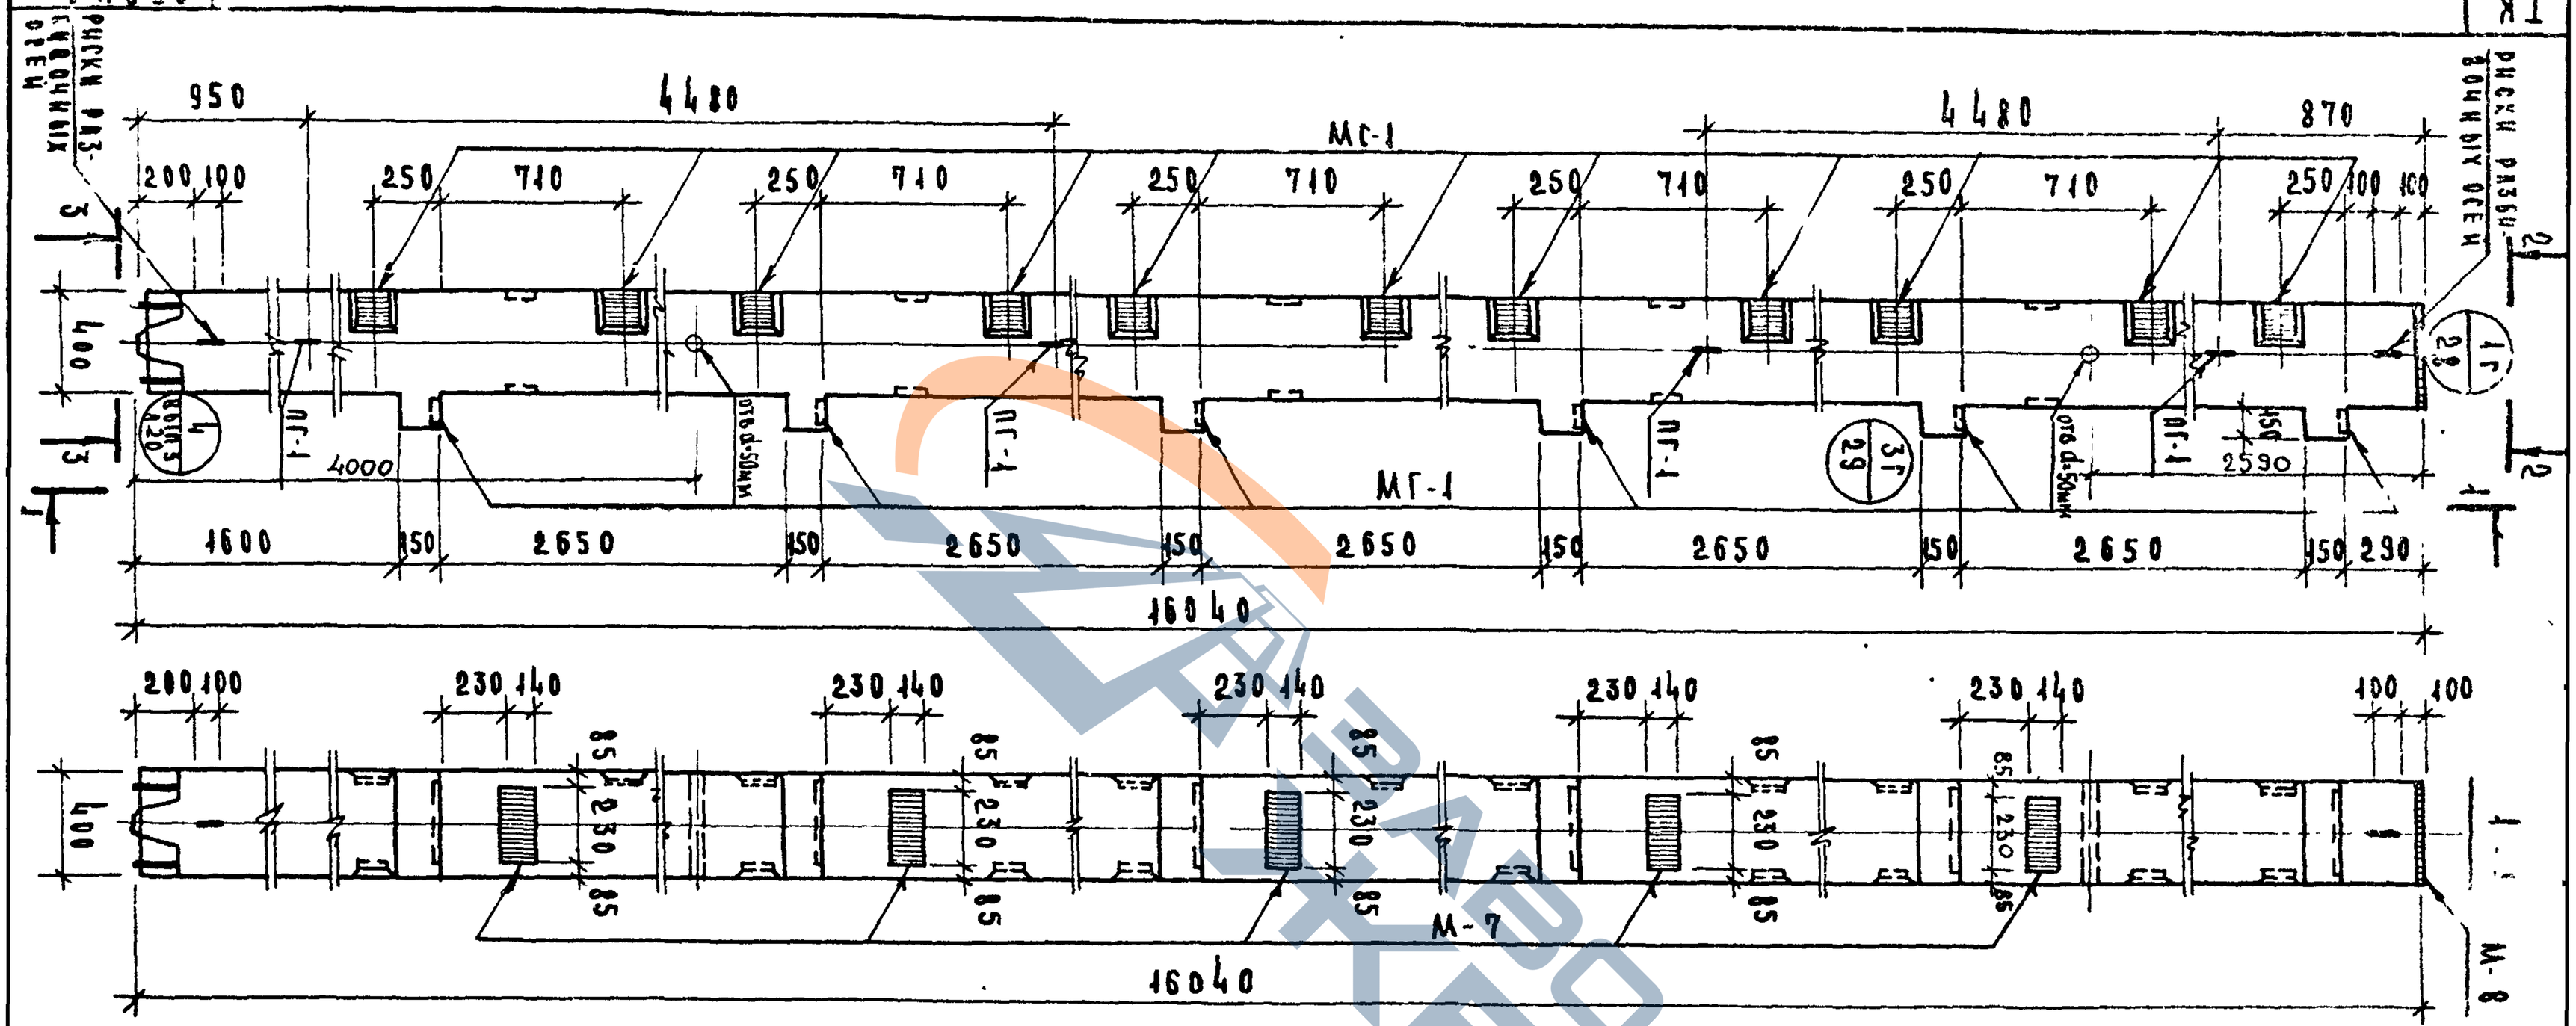

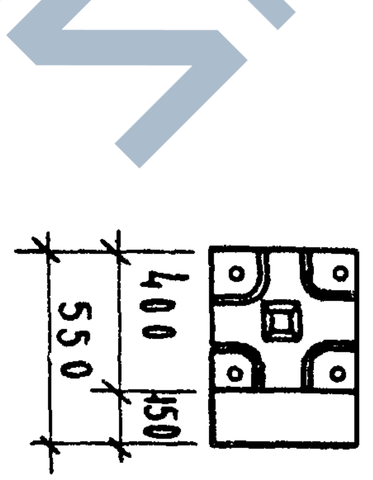

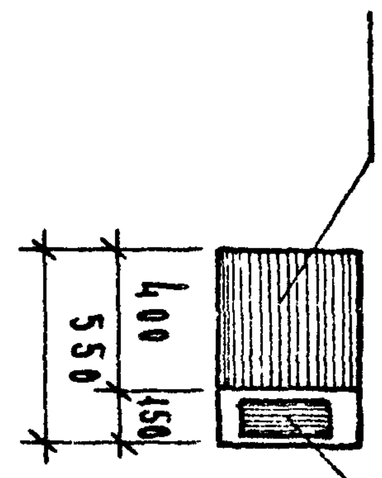

Показатели на 1 колонну				
Марка колонны	Масса, т	Марка бетона	Расход бетона, $м^3$	Расход стали, кг
КБК-428-25	6.50	300	2.60	443.07
КБК-428-31	6.50	400	2.60	443.07

Примечания.

1. Армирование колонны см. лист 44
2. Узел установки петли (узел 7г) дан на листе 63

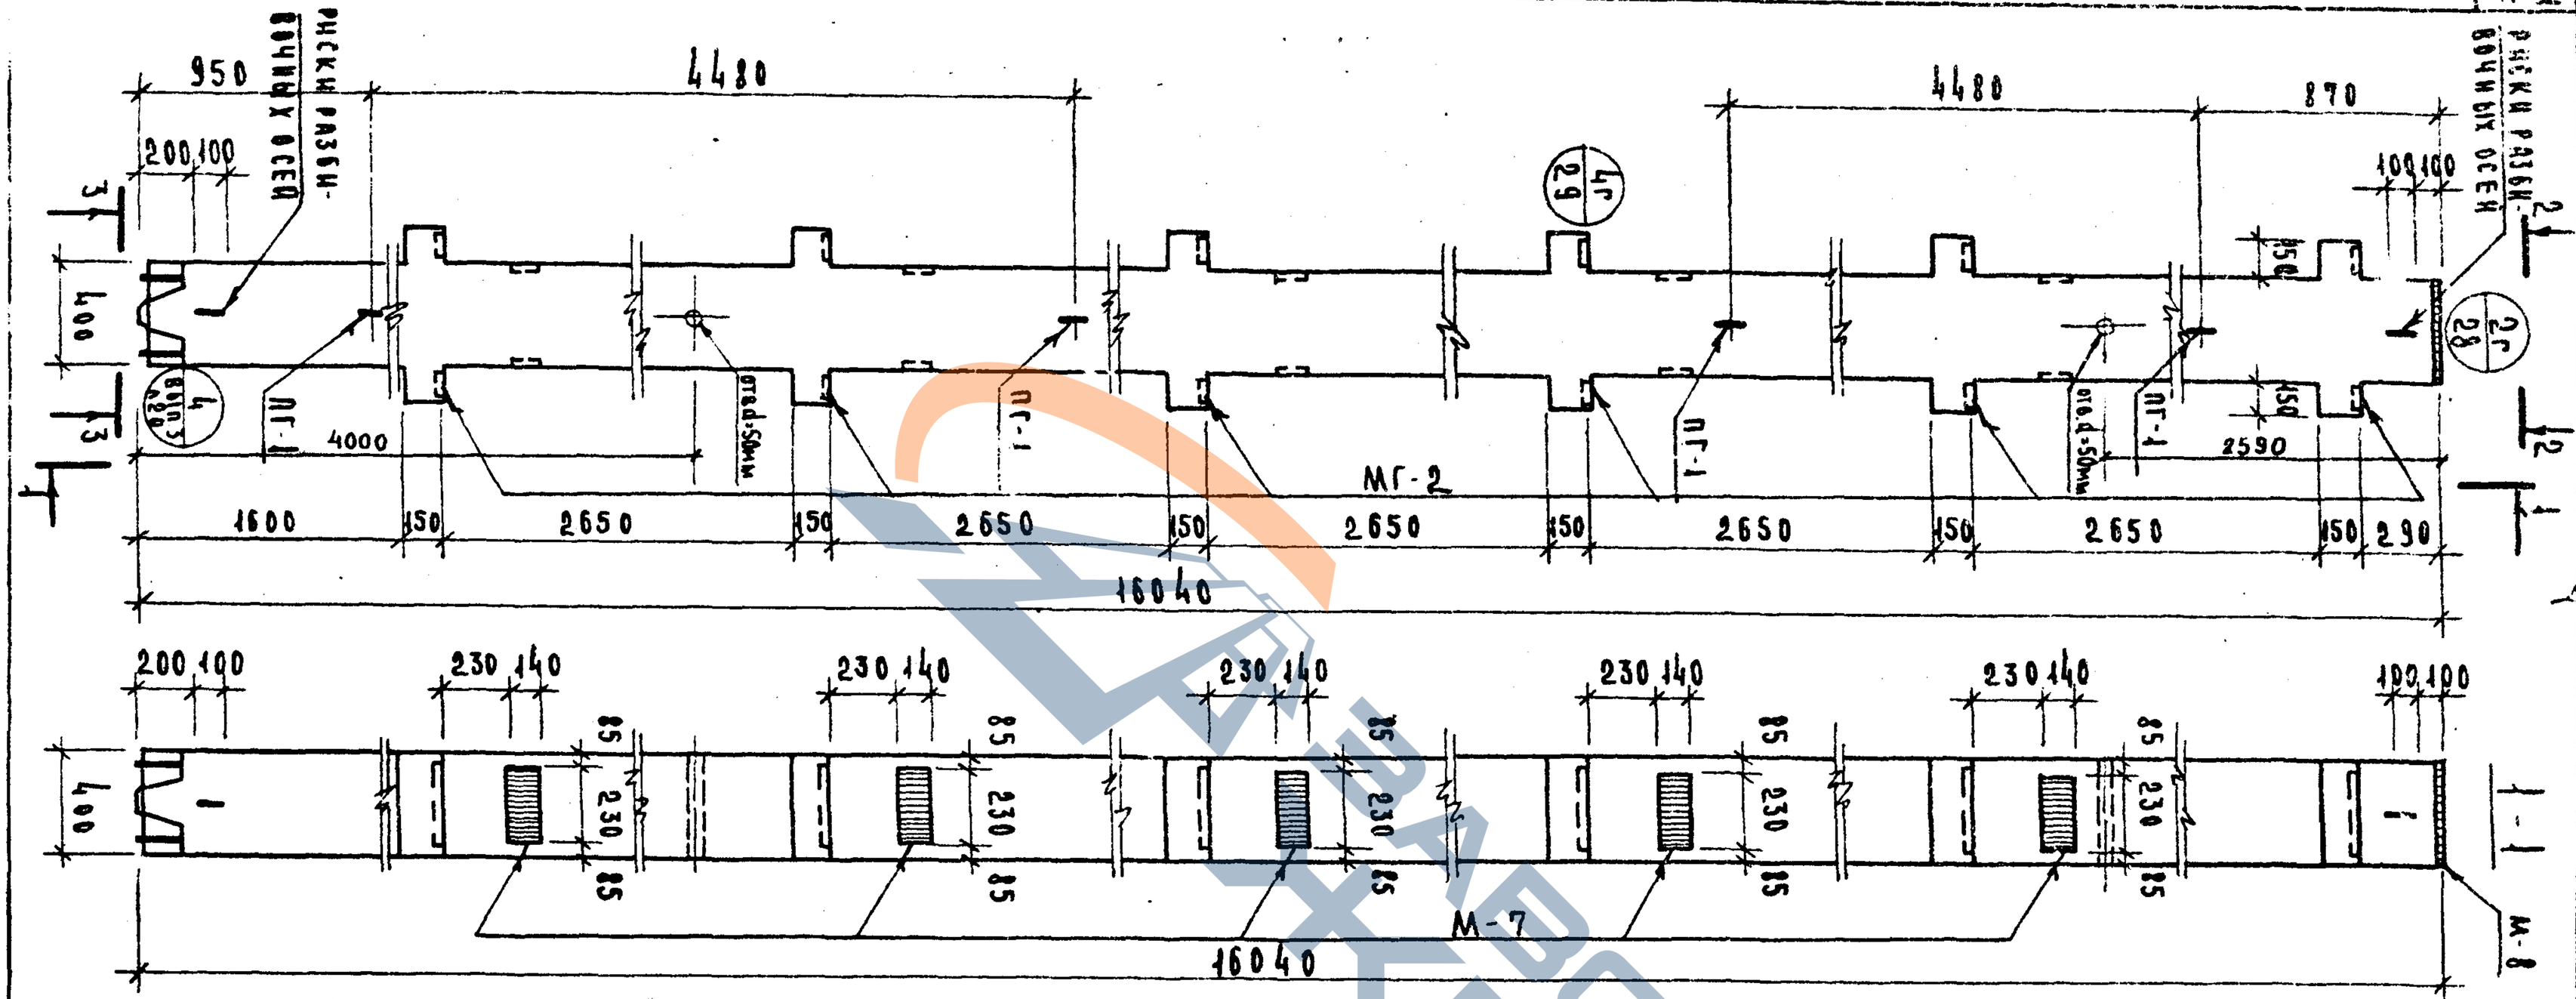

Показатели на 1 колонну				
Марка колонны	Масса, т	Марка бетона	Объем бетона, м³	Расход стали, кг
КБВР-428-25	6.62	300	2.65	425.25
КБВР-428-31	6.62	400	2.65	425.25

Примечания

1. Армирование колонны см. лист 45.
2. Узел установки детали (узел 7г) дан на листе 63.

ТК 1974	Колонны КЗСК-428-25, КЗСК-428-31, КЗСК-428-33, КЗСК-428-39, КЗСК-428-45, КЗСК-428-52. Опалубочный чертеж	Серия ИИ 01.2-2 Выпуск 20 Лист 22

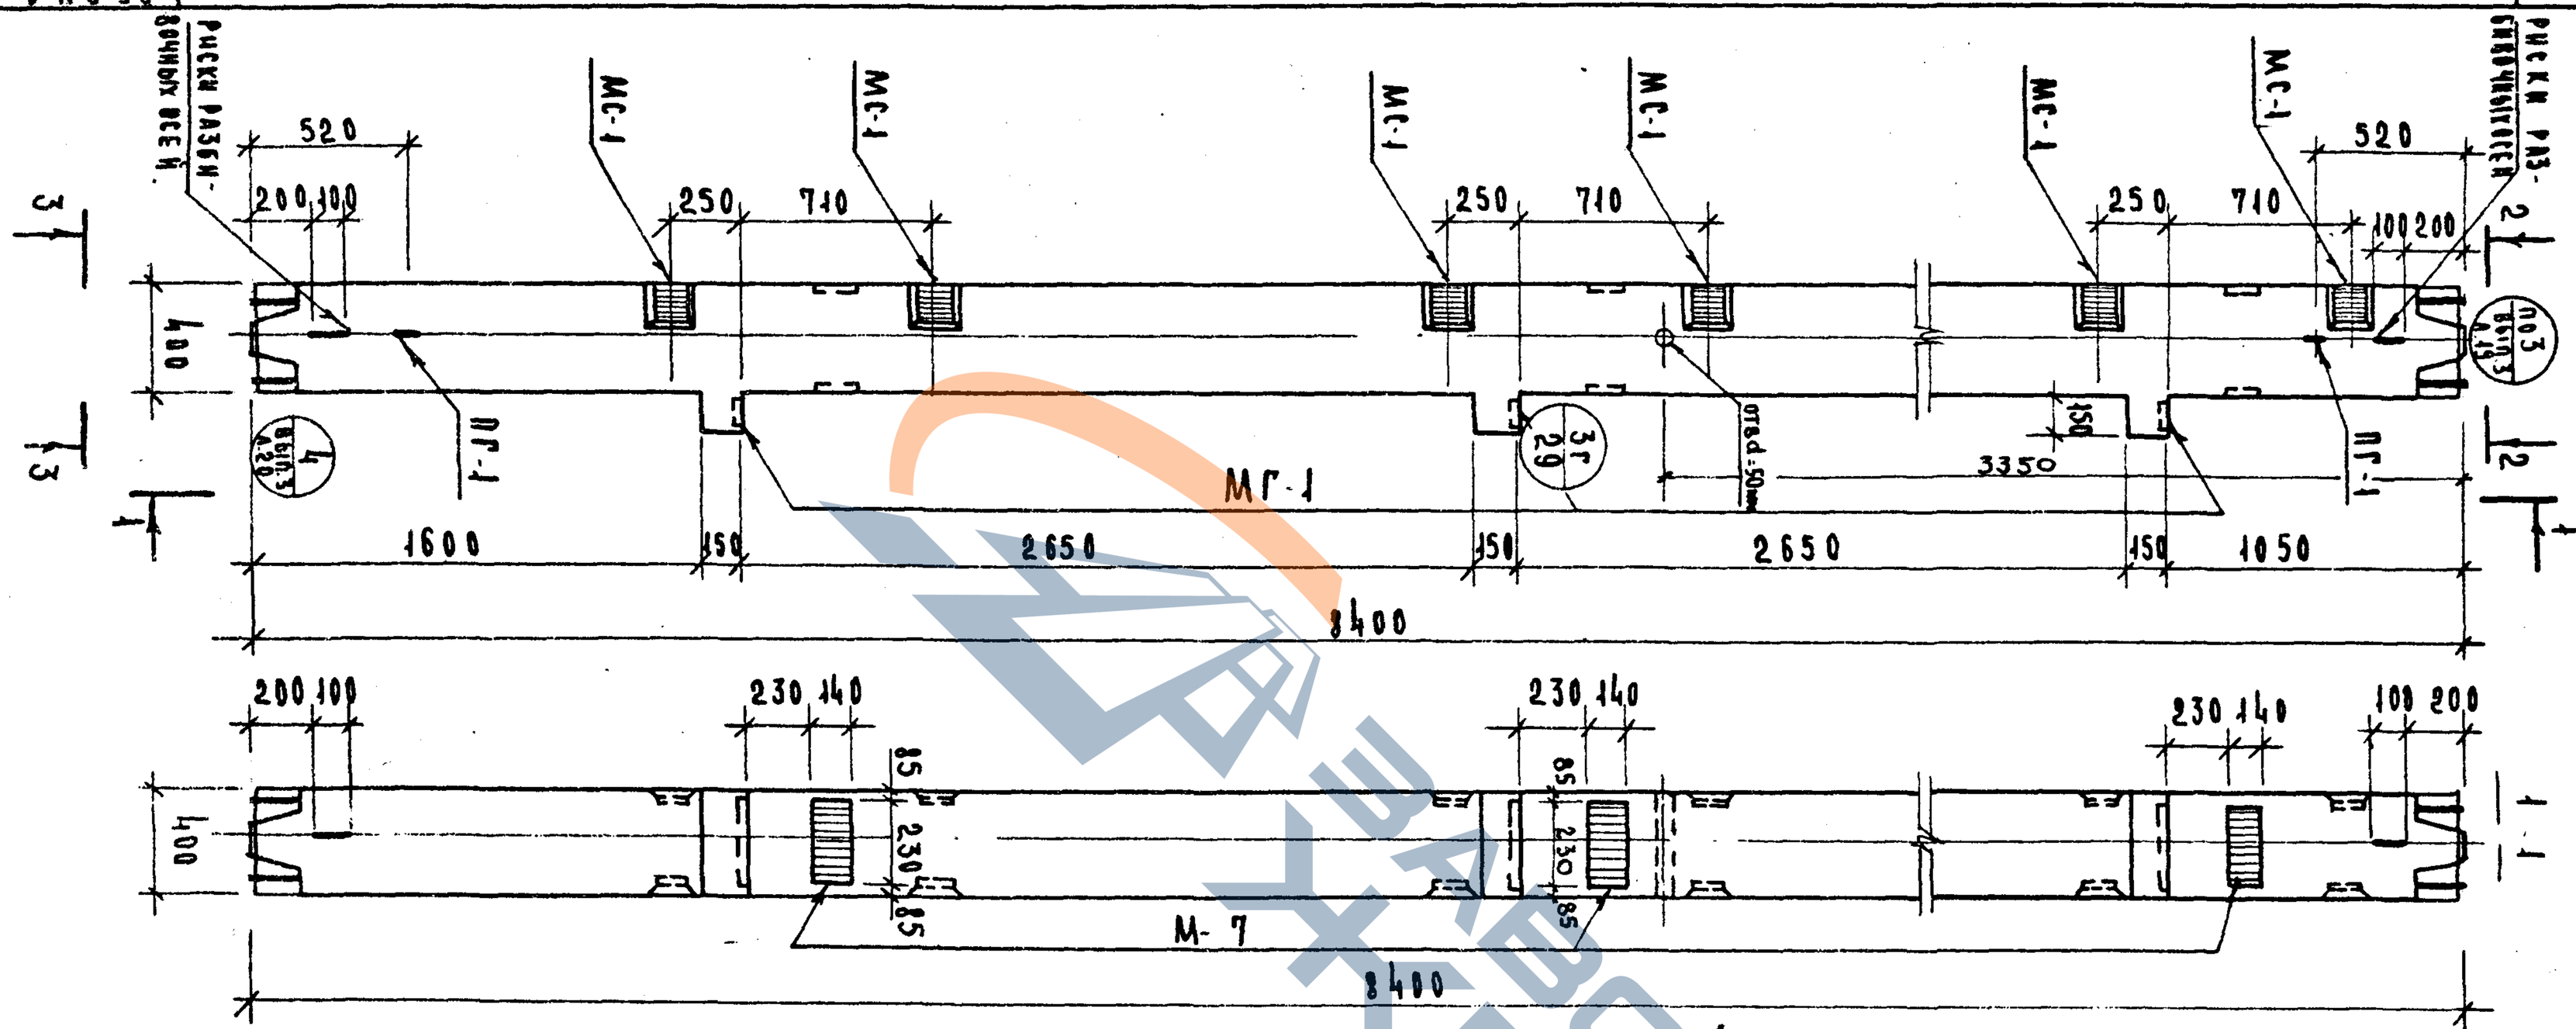

Показатели на 1 колонну				
Марка колонны	Масса, т	Марка бетона	Объем бетона, м³	Расход стали, кг
КЗСК-428-25	3.32	300	1.33	232.56
КЗСК-428-31	3.32	400	1.33	232.56
КЗСК-428-33	3.32	300	1.33	407.04
КЗСК-428-39	3.32	400	1.33	407.04
КЗСК-428-45	3.32	300	1.33	658.28
КЗСК-428-52	3.32	400	1.33	658.28

Примечания

1. Армирование колонн см. листы 46-48
2. Узел установки детали (узел Пг) дан на листе 63.

https://zavodjbi.com/

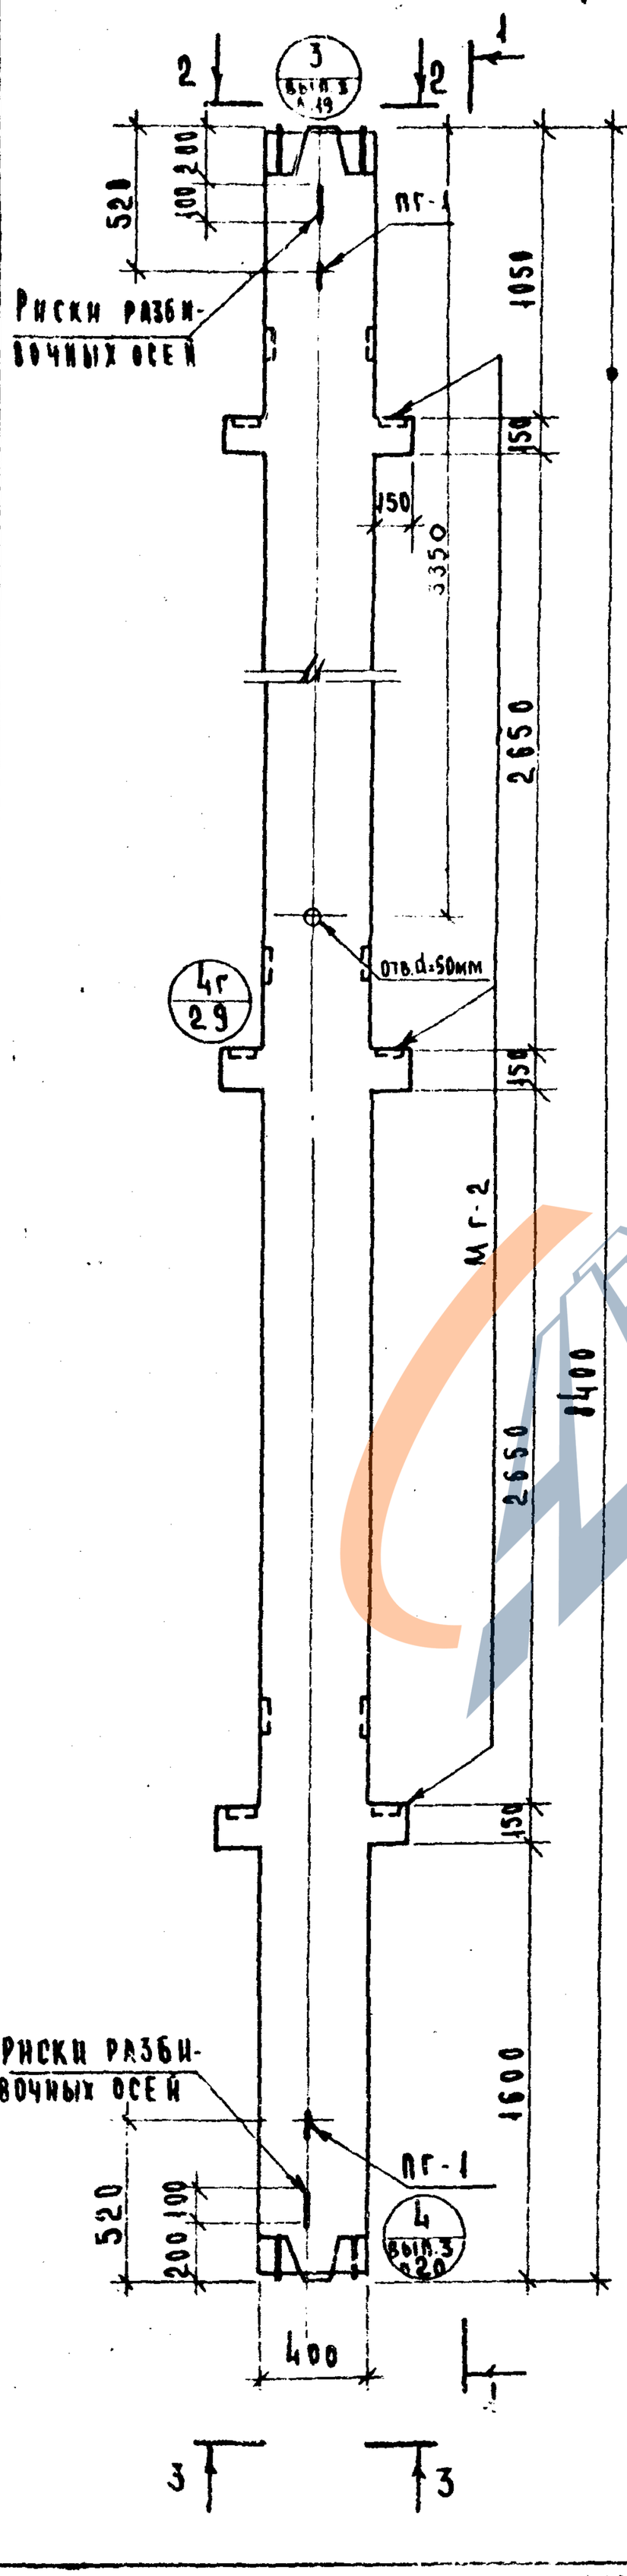

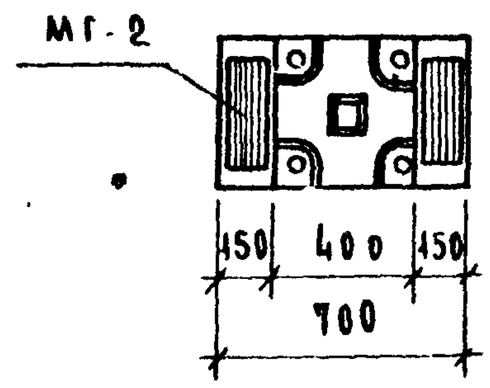

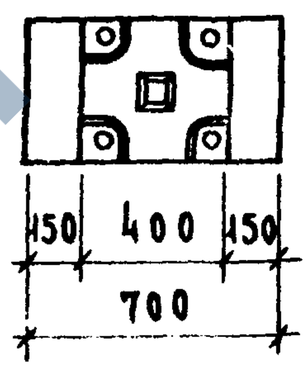

Показатели на 1 колонну

Марка колонны	Масса, т	Марка бетона	Объем бетона, м³	Расход стали, кг
КЗСР-428-25	3.40	300	1.36	220.56
КЗСР-428-31	3.40	400	1.36	220.56
КЗСР-428-33	3.40	300	1.36	395.84
КЗСР-428-39	3.40	400	1.36	395.84
КЗСР-428-45	3.40	300	1.36	645.50
КЗСР-428-52	3.40	400	1.36	645.50

Примечания

1. Армирование колонн см. листы 49-51
2. Узел установки петли (узел 7г) дан на листе 63.

Колонны КЗСР-428-25, КЗСР-428-31, КЗСР-428-33, КЗСР-428-39, КЗСР-428-45, КЗСР-428-52. Опалубочный чертеж

1974 ТК

Альбом 20 | Лист 23 | Серия НН-04-2

1960 8 32

Т К 1974	Колонны К4СК-428-25, К4СК-428-31, К4СК-428-33, К4СК-428-39, К4СК-428-45, К4СК-428-52 Одноэтажных цехов.	СЕРИЯ КЖ-04-2 ЛИСТ 24 / ЛИСТОВ 20

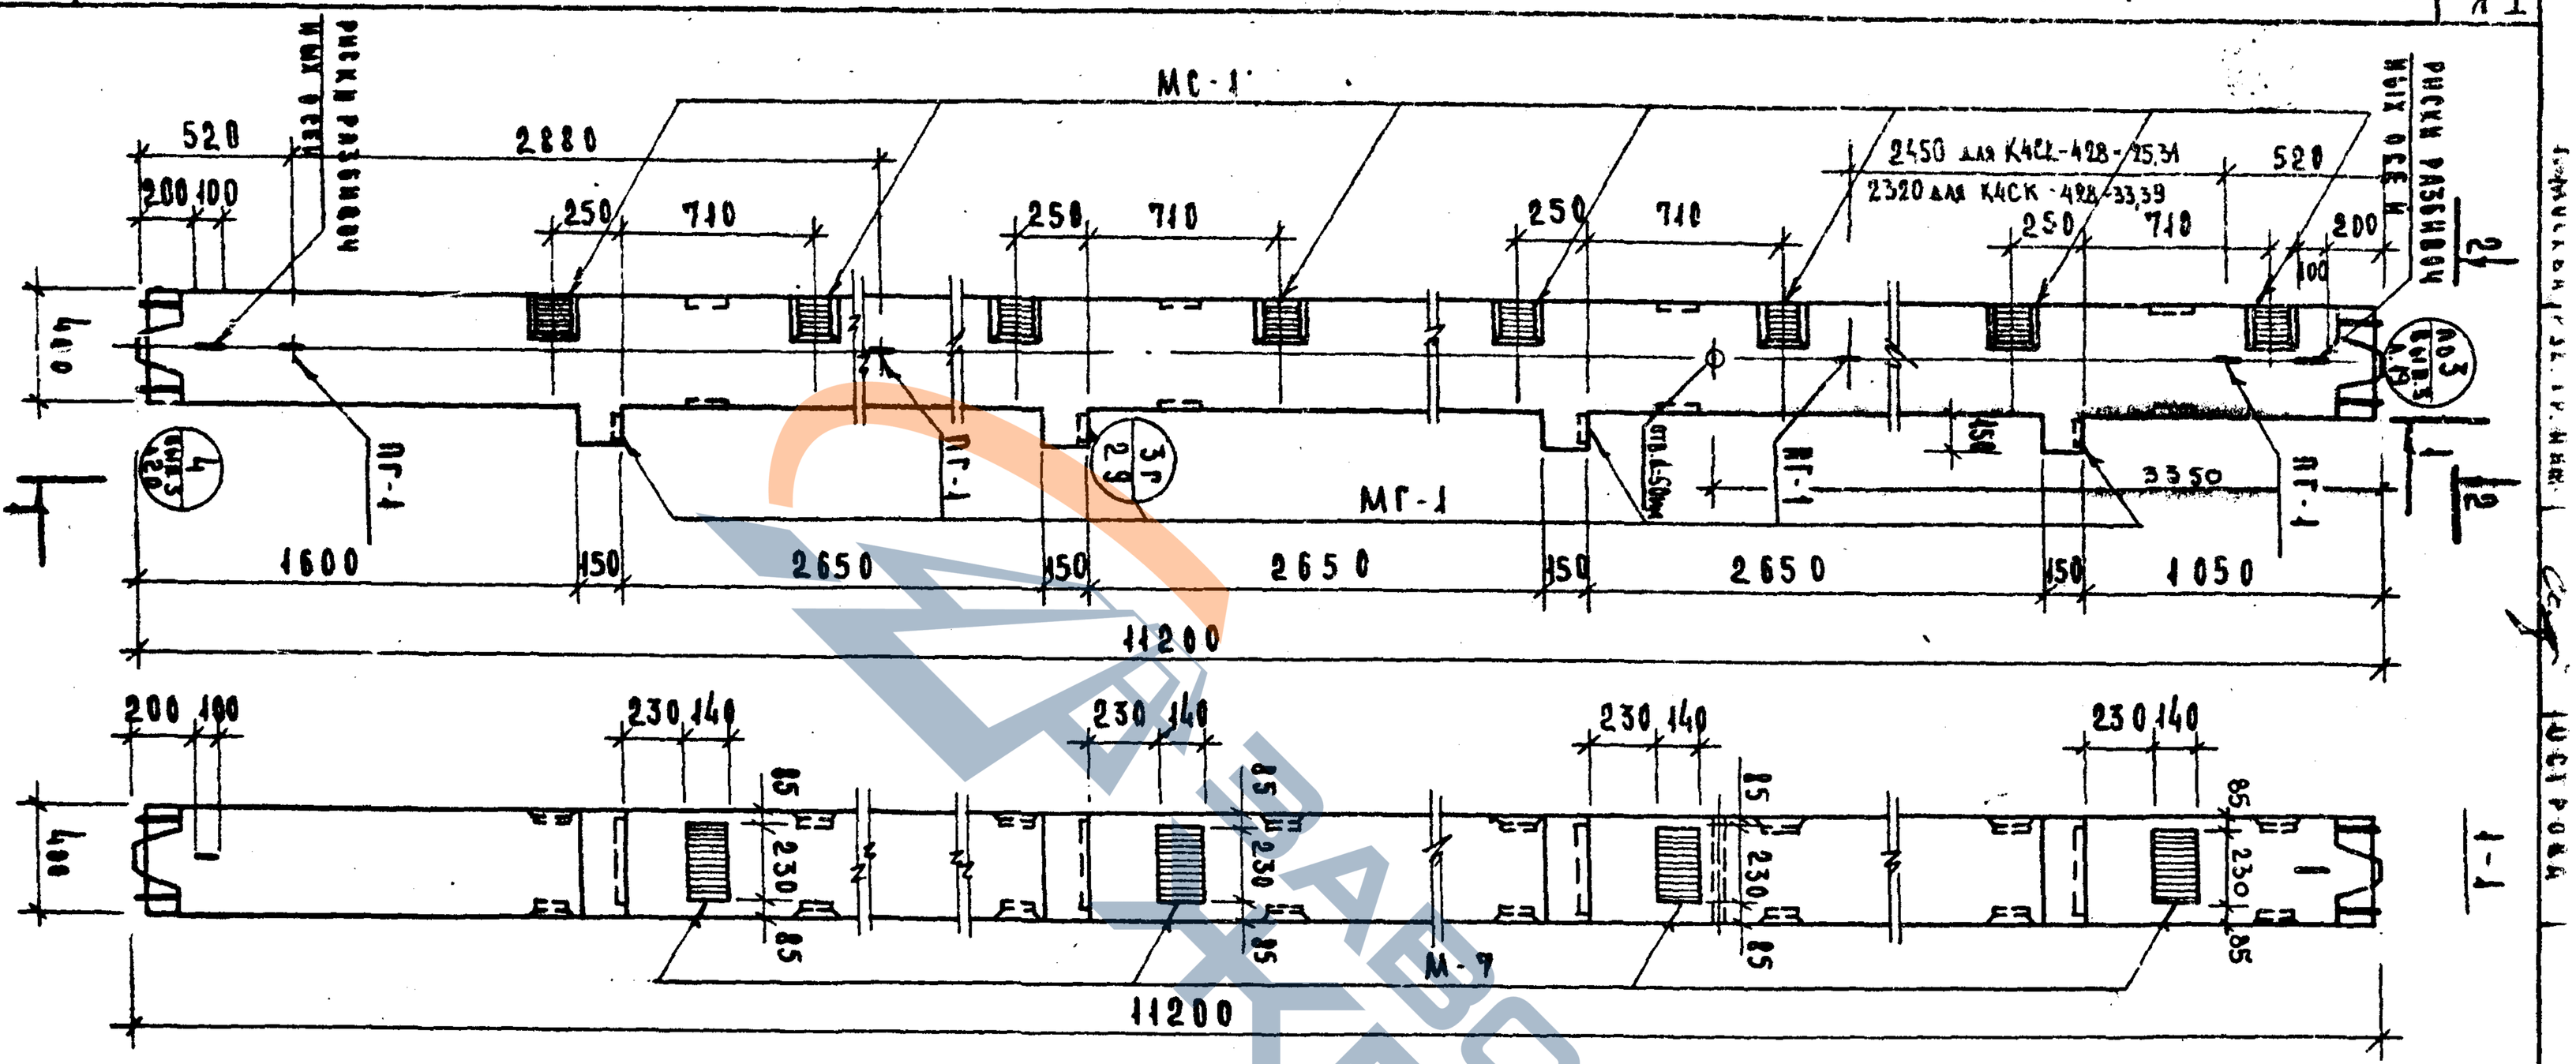

Показатели на 1 колонну				
Марка колонны	Масса, т	Марка бетона	Расход бетона, м³	Расход стали, кг
К4СК-428-25	4.45	300	1.79	311.56
К4СК-428-31	4.45	400	1.79	311.56
К4СК-428-33	4.45	300	1.79	534.30
К4СК-428-39	4.45	400	1.79	534.30
К4СК-428-45	4.45	300	1.79	842.14
К4СК-428-52	4.45	400	1.79	842.14

Примечания

1. Армирование колонн см. листы 52-54.
2. Узел установки ветви (узел 7) для на листе 63.

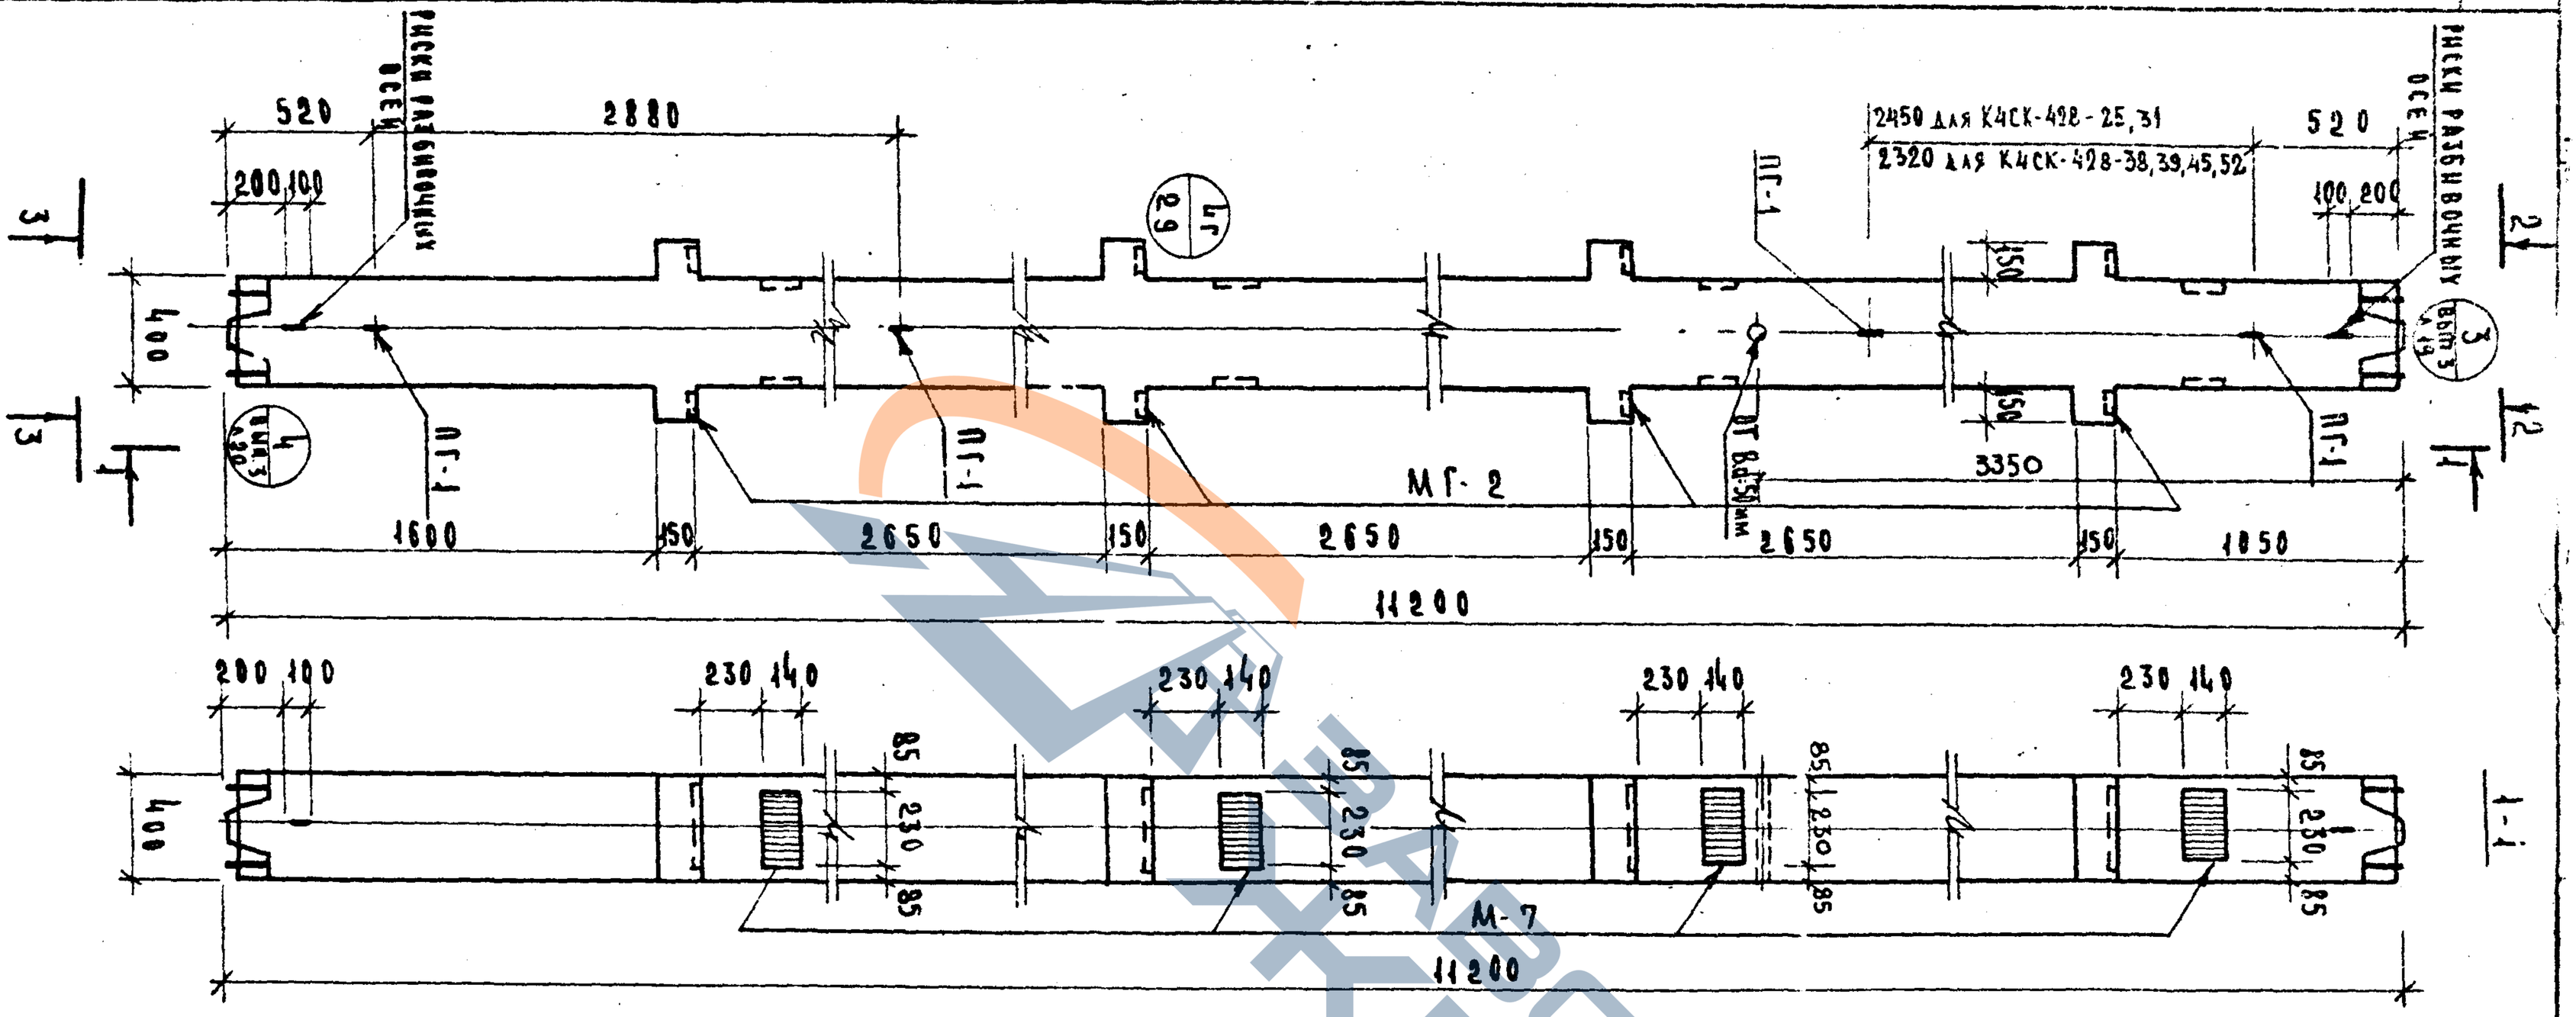

1-1

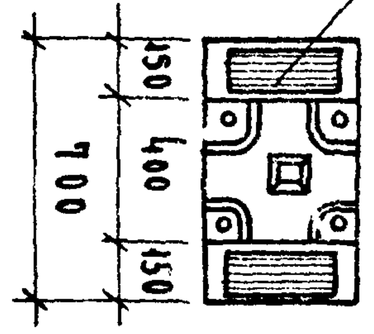

2-2

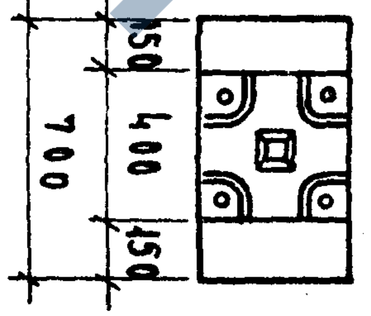

3-3

Показатели на 1 колонну

Марка колонны	Масса, т	Марка бетона	Объем бетона, м³	Расход стали, кг
К4СР-428-25	4.57	300	1.83	294.52
К4СР-428-31	4.57	400	1.83	294.52
К4СР-428-33	4.57	300	1.83	517.26
К4СР-428-39	4.57	400	1.83	517.26
К4СР-428-45	4.57	300	1.83	825.10
К4СР-428-52	4.57	400	1.83	825.10

Примечания

1. Армирование колонн см. листы 55-57
2. Узел установки петли (узел 7г) дан на листе 63.

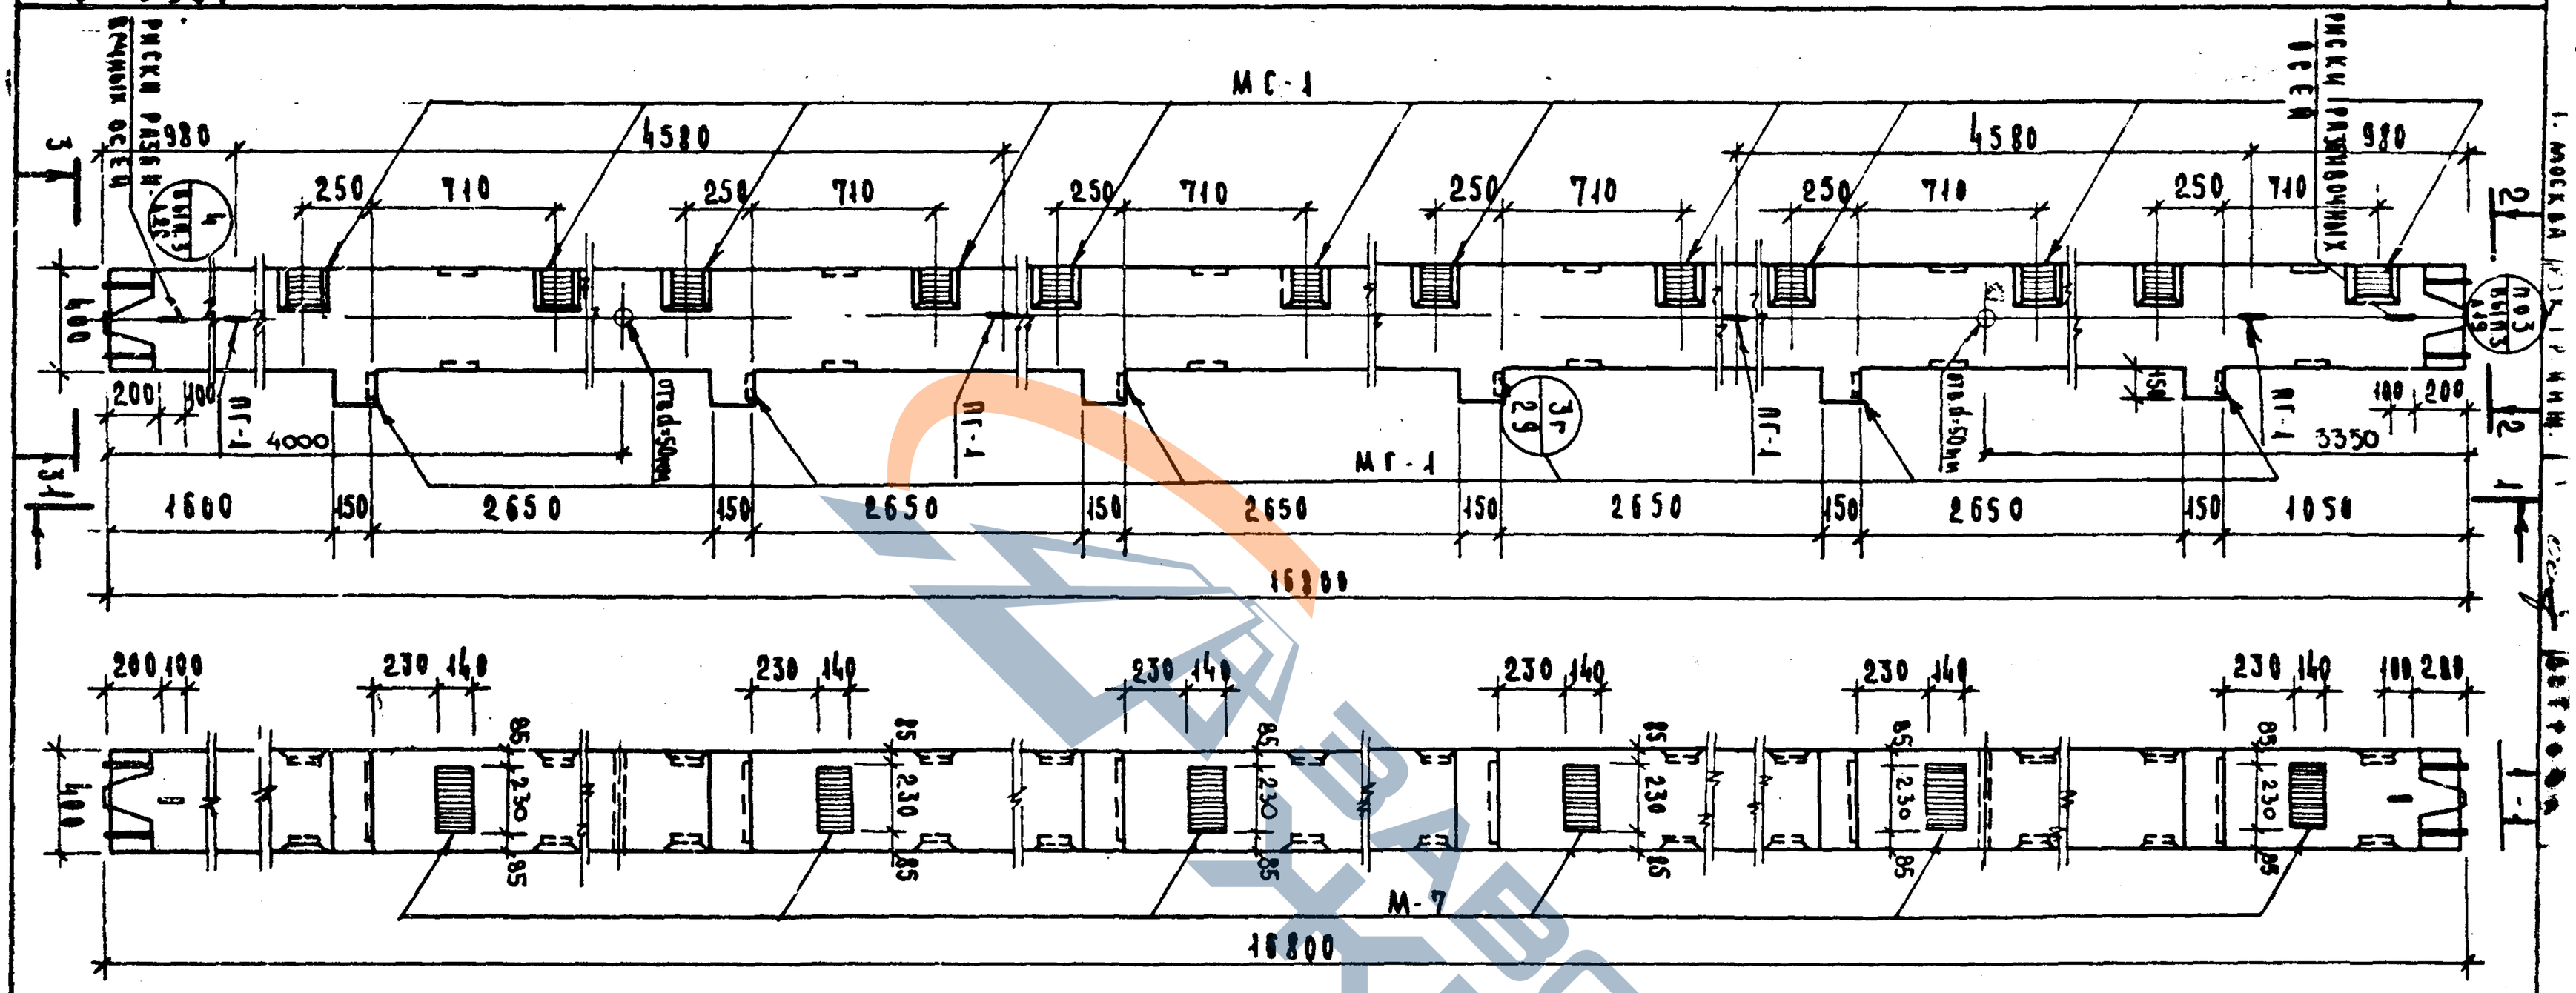

Показатели на 1 колонну

Марка колонны	Масса, т	Марка бетона	Расход бетона, м³	Расход стали, кг
КБСК-428-25	6.75	300	2.70	456.64
КБСК-428-31	6.75	400	2.70	456.64
КБСК-428-33	6.75	300	2.70	668.38
КБСК-428-39	6.75	400	2.70	668.38
КБСК-428-45	6.75	300	2.70	1133.22
КБСК-428-52	6.75	400	2.70	1133.22

Примечания

1. Армирование колонн см. листы 58-60
2. Узел установки ветвей (узел А 1Г) дан на листе 63.

Типовой проект

1 К	КОЛОННЫ КБСР-428-33, КБСР-428-39, КБСР-428-45, КБСР-428-52.
197Ч	ОПАЛУБОЧНЫЕ ЧЕРТЕЖИ

СЕРИЯ ИИ-01-2	
ВЫПУСК 20	АЛЬБОМ 27

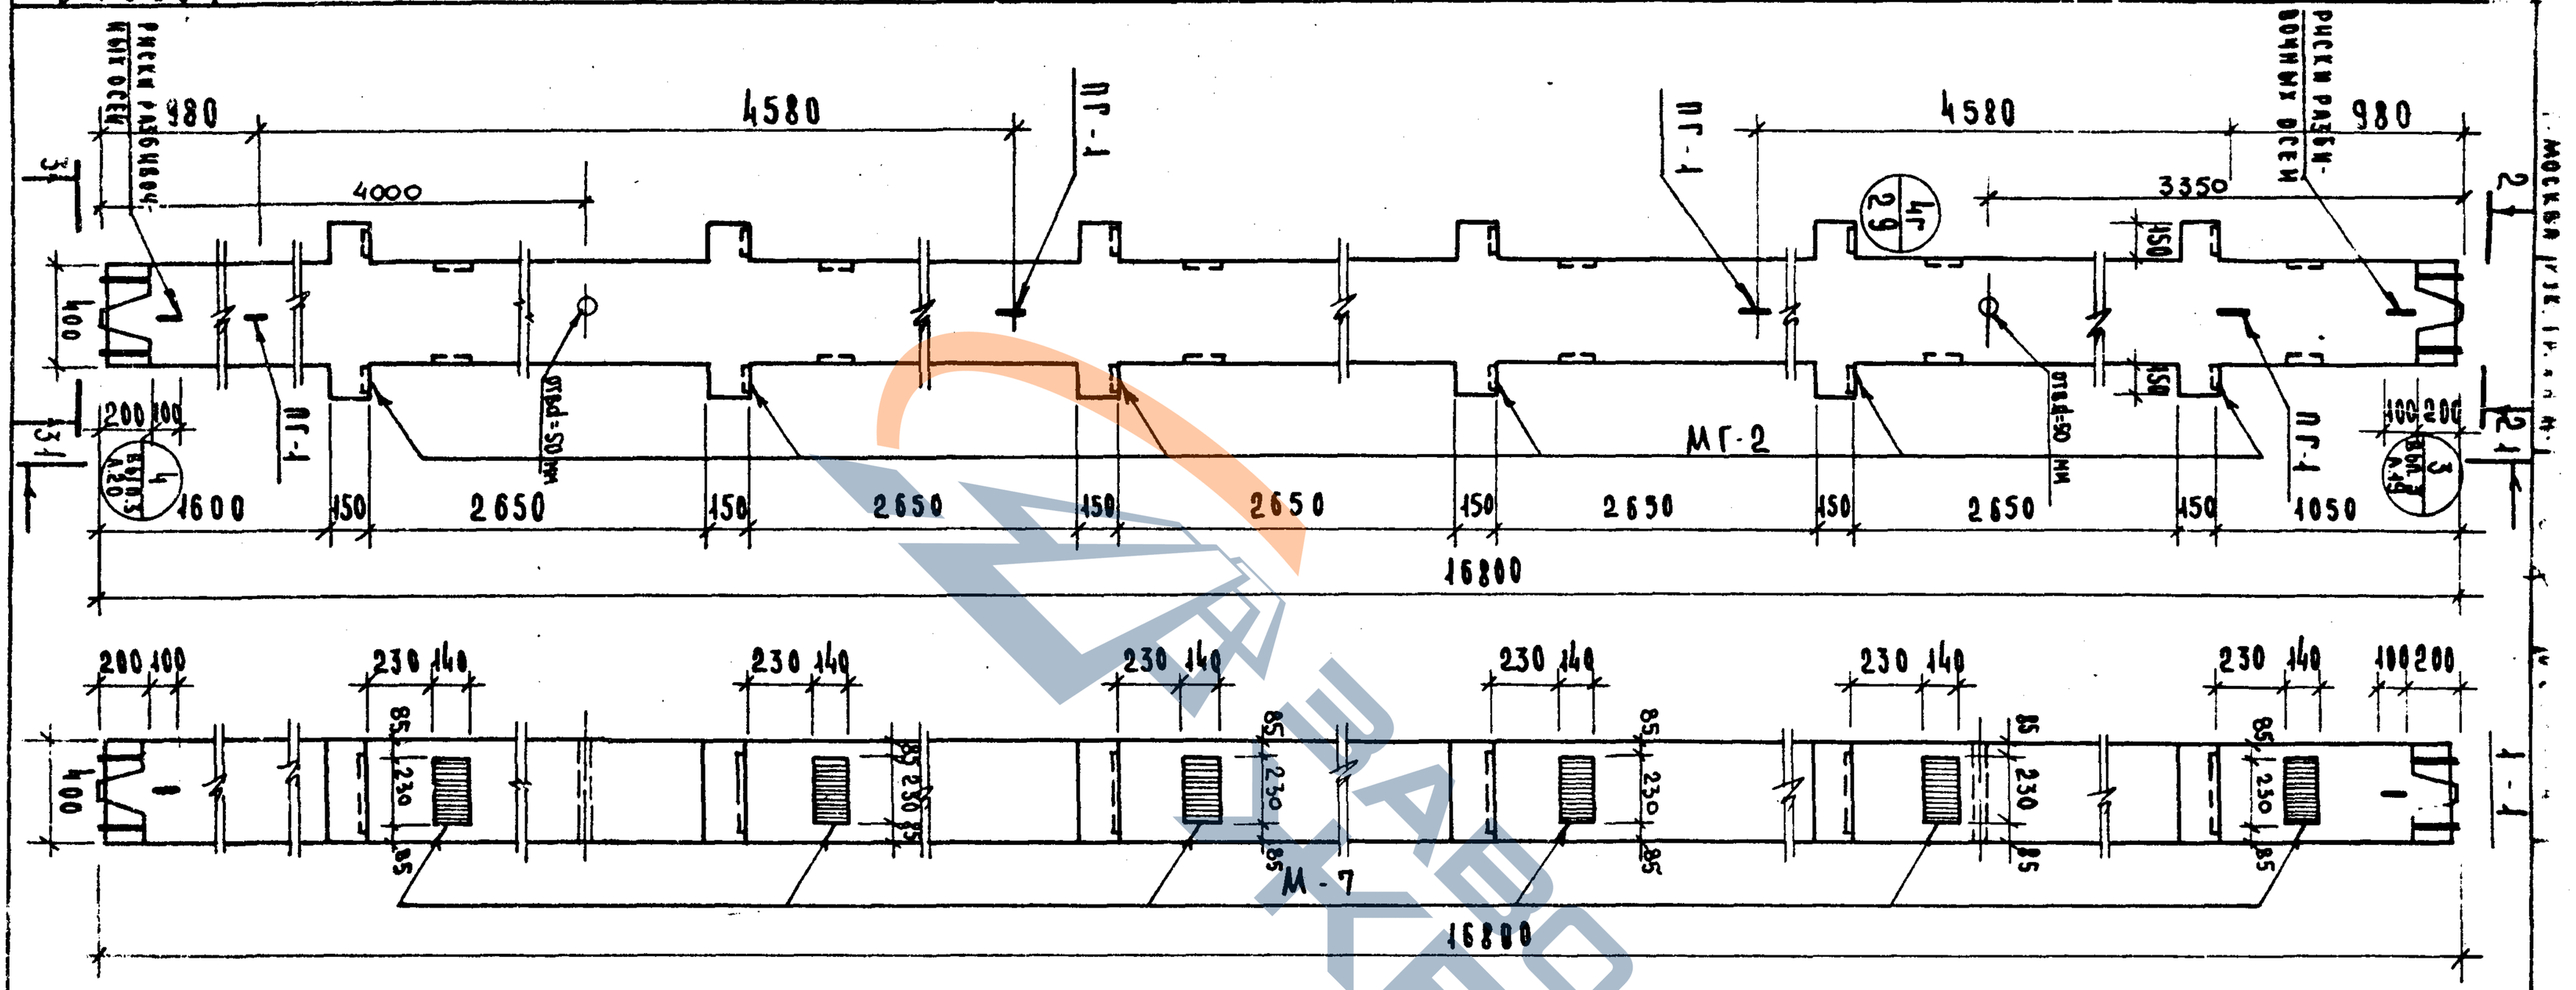

ПОКАЗАТЕЛИ НА 1 КОЛОННУ.

МАРКА КОЛОННЫ	МАССА, Т	МАРКА БЕТОНА	ОБЪЕМ БЕТОНА, $м^3$	РАСХОД СТАЛИ, кг
КБСР-428-33	6.95	300	2.75	643.42
КБСР-428-39	6.95	400	2.75	643.42
КБСР-428-45	6.95	300	2.75	1107.66
КБСР-428-52	6.95	400	2.75	1107.66

ПРИМЕЧАНИЯ:

1. АРМИРОВАНИЕ КОЛОНН СМ. ЛИСТЫ 61-62.
2. УЗЕЛ УСТАНОВКИ ЛЕТАЛИ (УЗЕЛ Пг) ДАН НА ЛИСТЕ 63.

https://zavodjbi.com/

1г

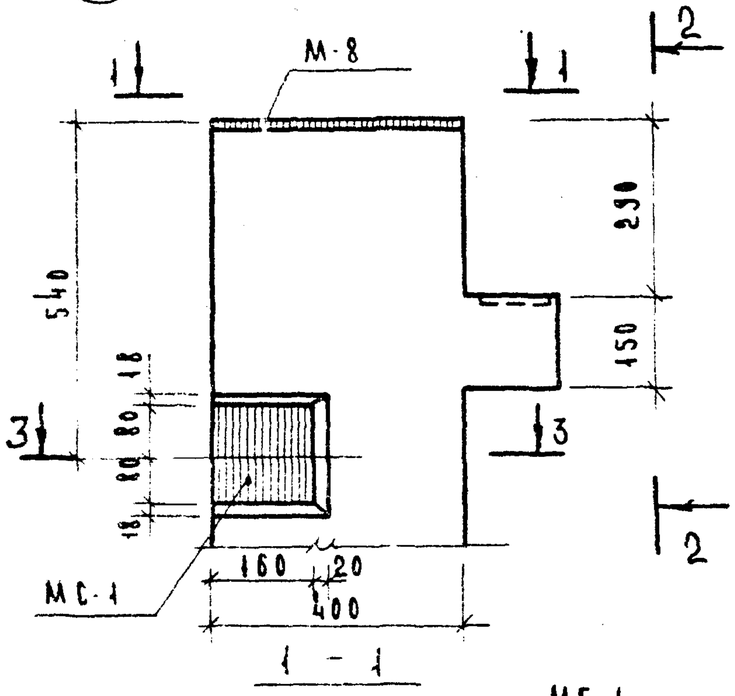

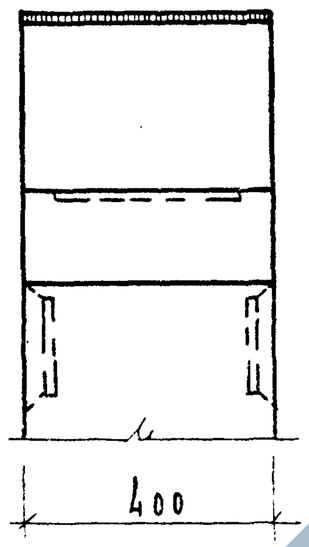

2г

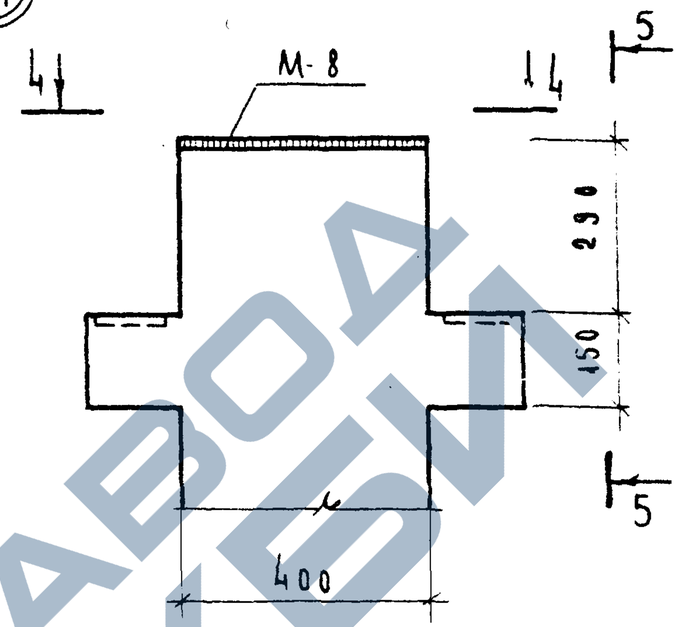

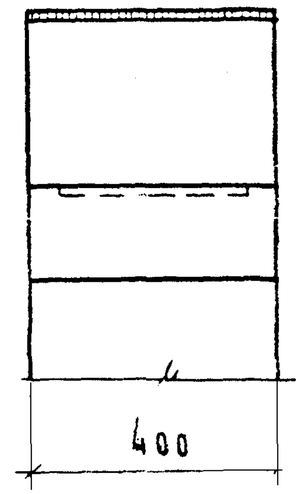

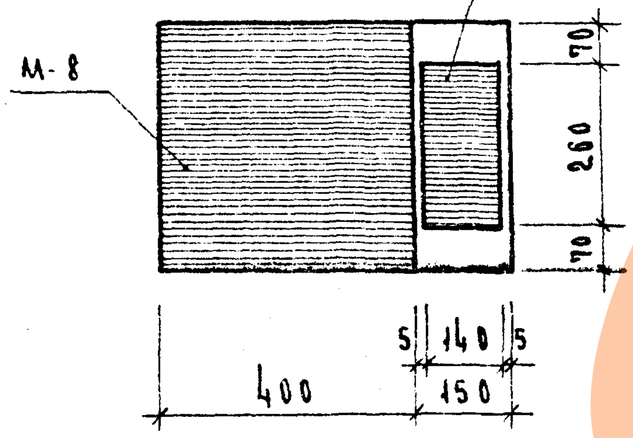

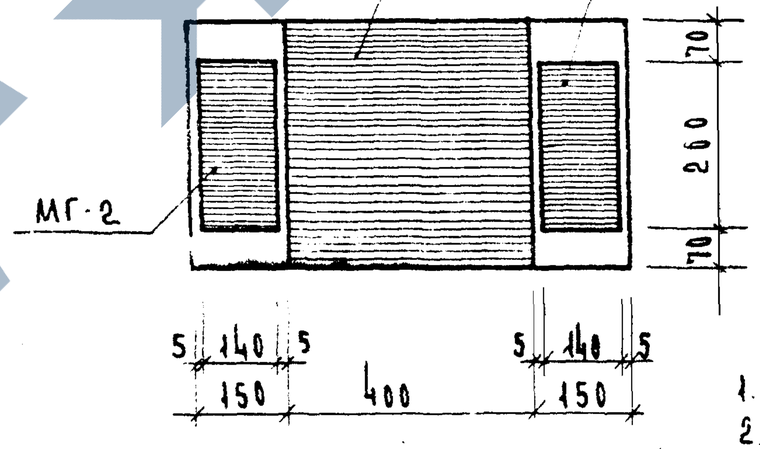

Примечания

1. Сечение 3-3 см. лист 29
2. Примечание см. лист 29

3г

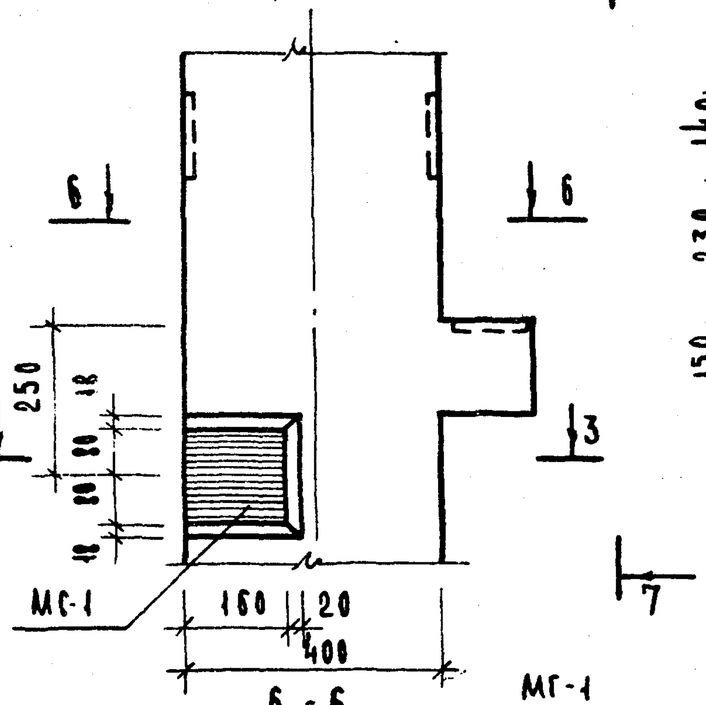

6 - 6

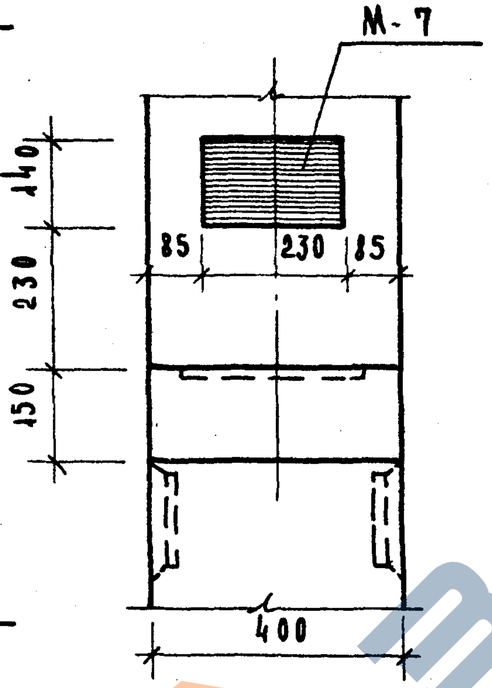

7 - 7

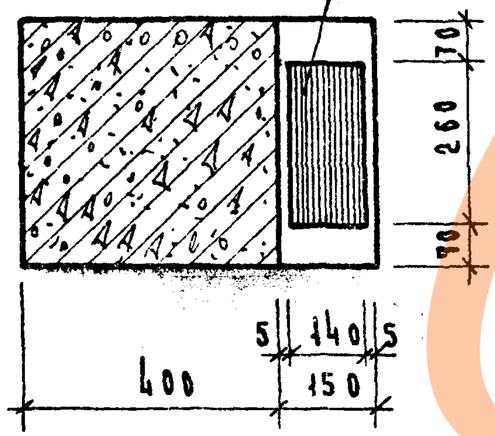

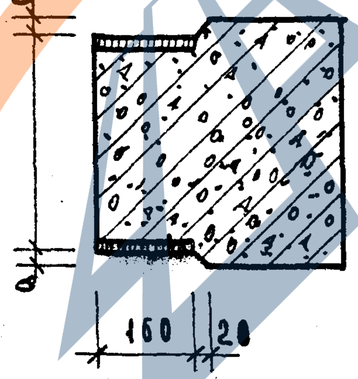

3 - 3

4г

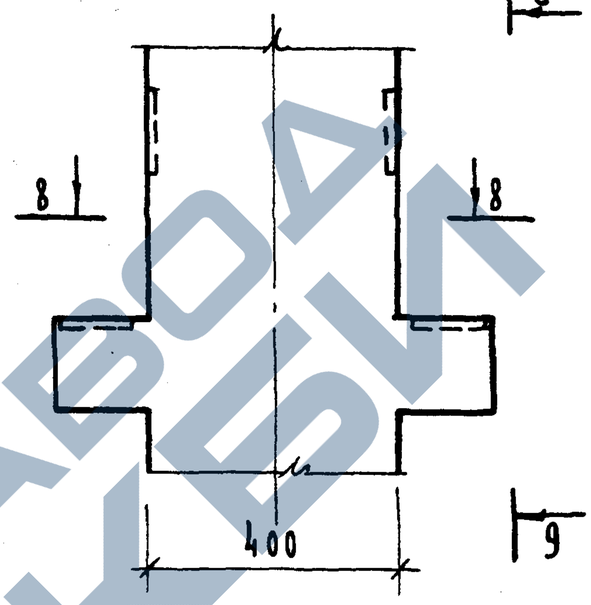

8 - 8

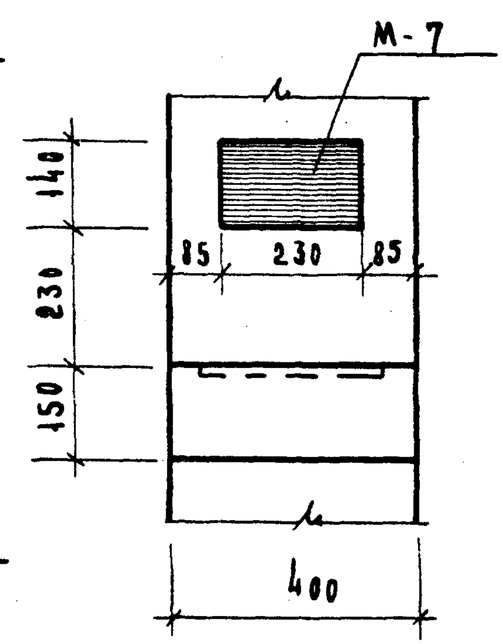

9 - 9

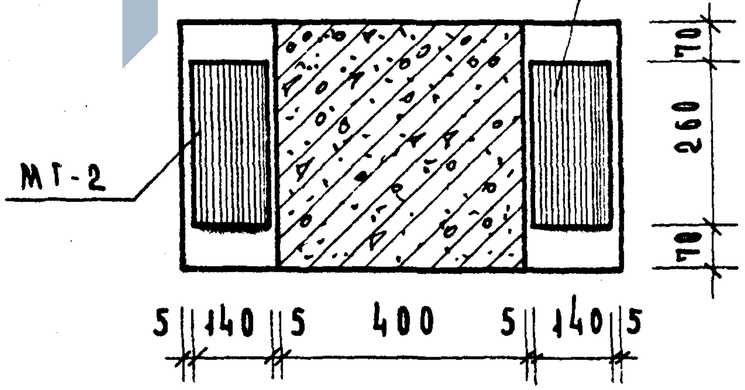

Примечание

Втопленые закладные детали МС-1 фиксировать на форме при помощи резиновых прокладок толщиной "а". Размер "а" в узлах "1г" и "3г" в зависимости от диаметра продольной арматуры принимать по следующей таблице:

Диаметр продольной ар-ры	а
ф 20 AIII	29
ф 28 AIII	25
ф 32 AIII	22
ф 36 AIII	20

ТК 1974	Опалубочные чертежи колонн. Узлы "3г", "4г"	Серия ИИ-04-2
		Выпуск 20 / Лист 29

https://zavodjbi.com/

https://zavodjbi.com/

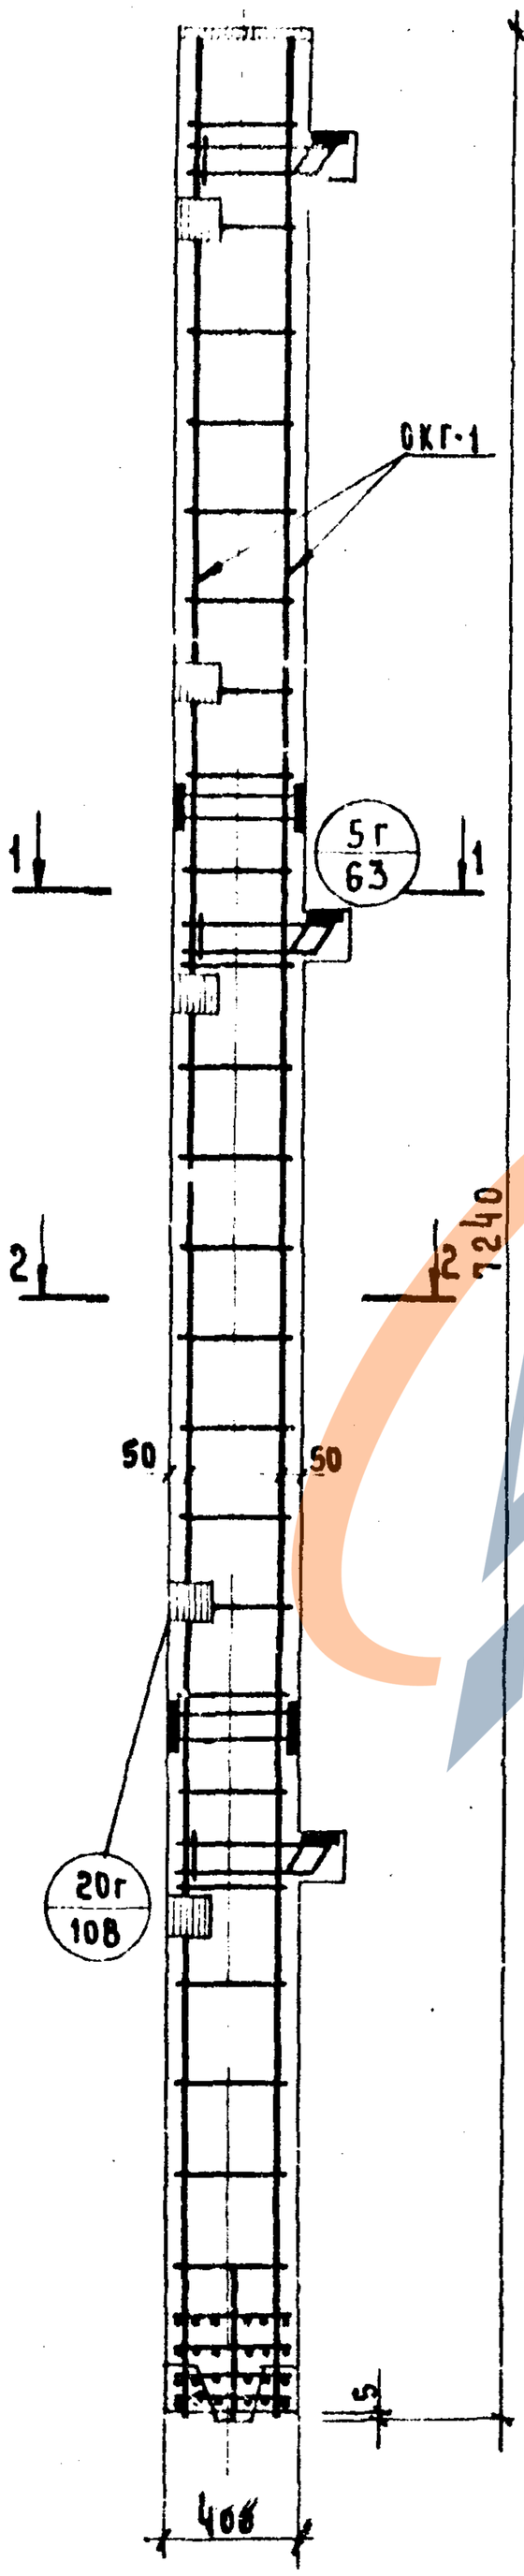

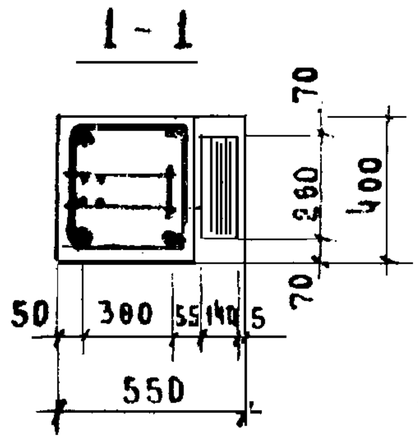

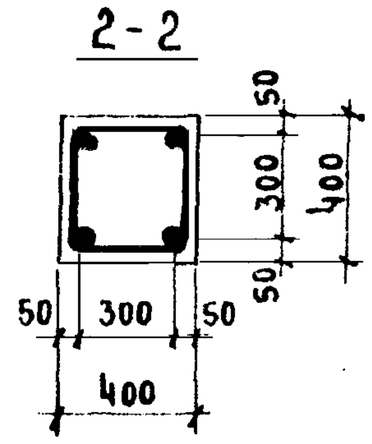

Примечания.

1. Опалубочный чертеж колонн см. лист 6
2. Петли ПГ-1 условно не показаны; разбивку петель смотри опалубочный чертеж; узел установки петли „7г" приведен на листе 63.
3. Сетки С-8 в консолях колонны условно не показаны.

Спецификация марок арматурных изделий на одну колонну.

Марка колонны	Марка изделия	Кол. шт.	Масса, кг.		№ № серии, выпуск, лист
			1 изд.	всех	
КЗВК-428(24)-25	ОКГ-1	1	208,63	208,63	А.64
	С-8	6	0,17	1,02	ИИ-04-2 вып.64 ПА.19
	ПГ-1	2	2,64	5,28	А.112
	Итого: 214,93				

Выборка стали на одну колонну, кг.

Марка колонны	Горячекатанная арматурная сталь - ГОСТ 5781-75										Сталь вI ГОСТ-6727-53*		Прокат в ст. 3 пс ГОСТ-380-71					Всего
	А-III						А-I				ф мм		δ мм					
	ф мм					Итого	ф мм			Итого	4	Итого	16	12	10		Итого	
	28	20	16	6	–		16	10	6									
КЗВК-428(24)-25	32,76	80,12	10,8	4,00	–	127,68	8,22	2,2	7,80	18,22	1,02	1,02	24,26	150	28,68		68,01	214,93

https://zavodjbi.com/

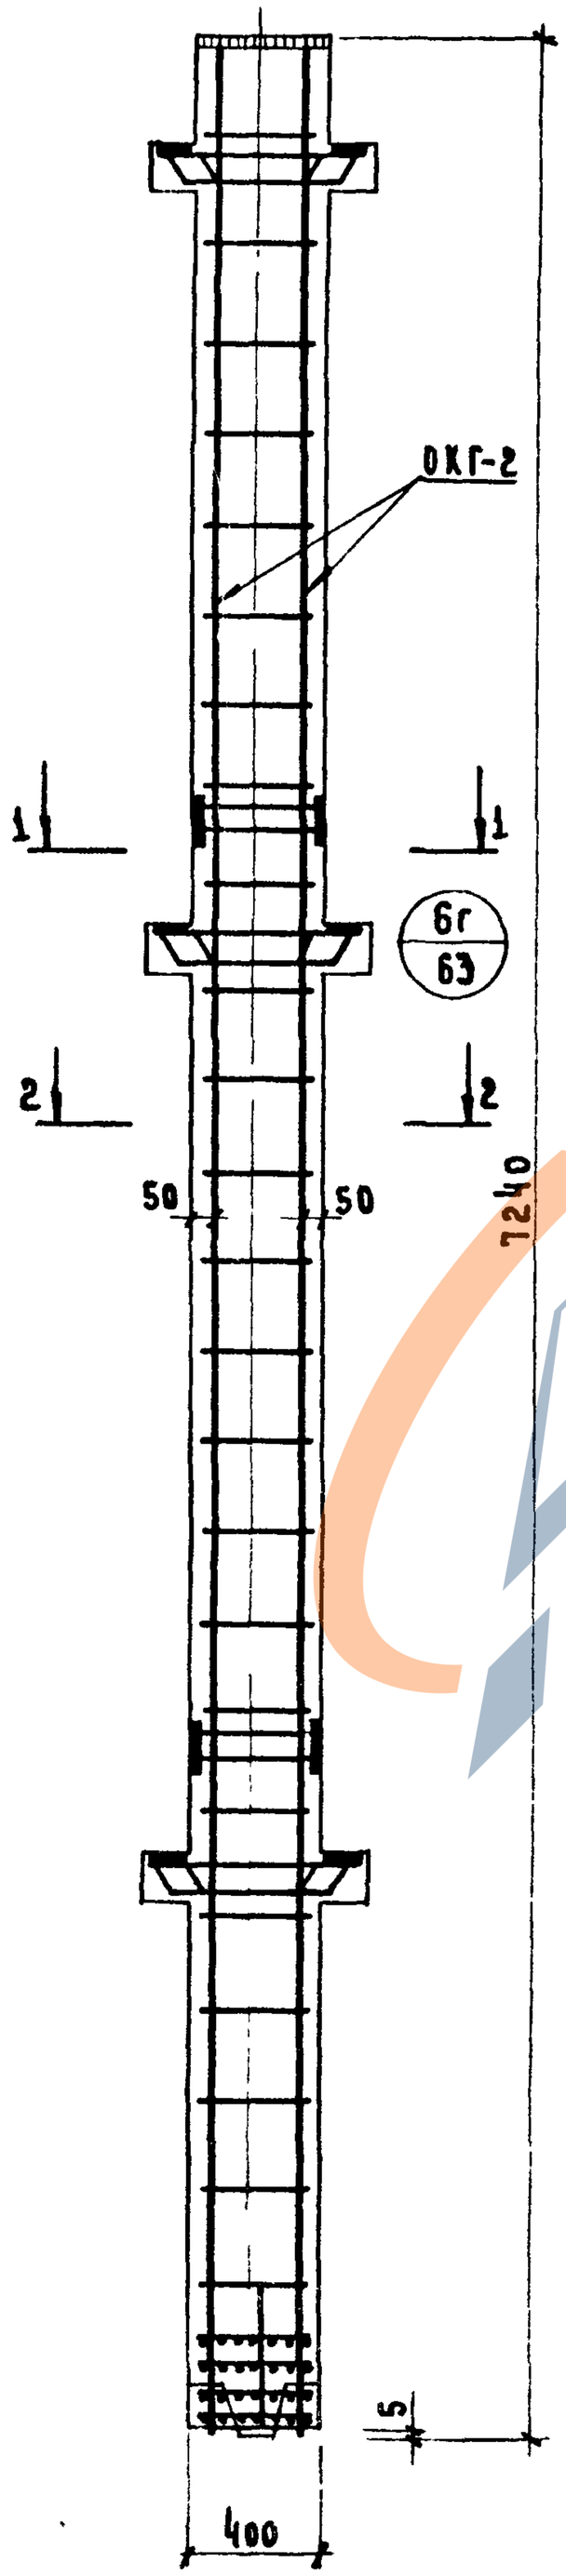

1-1

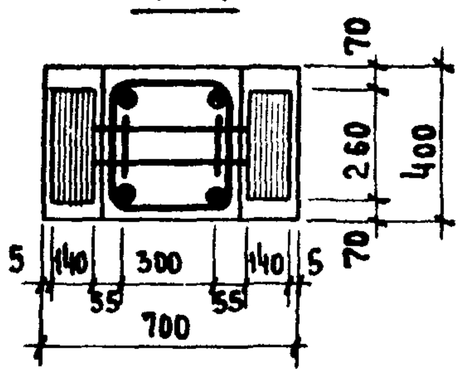

2-2

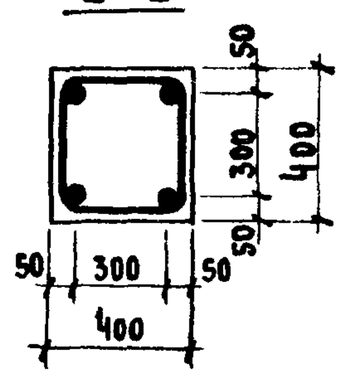

Примечание.

1. Опалубочный чертеж колонн см. лист 7.
2. Петли ПГ-1 условно не показаны, разбивку петель смотри опалубочный чертеж. Узел установки петли „ТГ" приведен на листе 63
3. Сетки С-7 в консолях колонны условно не показаны.

Спецификация марок арматурных изделий на одну колонну

Марка колонны	Марка изделия	Кол. шт	Масса, кг		№ № серии, выпуск, лист
			1 шт	всех	
К3ВР-428(24)-25	ОКГ-2	1	202.03	202.03	А.65
	С-7	6	0.3	1.80	ИИ-04-2 в 6 ч.II л.19
	ПГ-1	2	2.64	5.28	А.112
	Итого			209.11	

Выборка стали на одну колонну, кг.

Марка колонны	Горячекатанная арматурная сталь ГОСТ 5781-75										Сталь В-I ГОСТ 6727-53*		Прокат в ст.3 пс ГОСТ 380-71					Всего
	A-III						A-I											
	ф мм					Итого	ф мм			Итого	ф мм	Итого	δ мм				Итого	
	28	20	6	–	–		16	10	6		Ч		16	12	10	–		
К3ВР-428(24)-25	42,36	84,12	4,00	–	–	126,48	5,28	2,20	7,80	15,28	1,8	1,8	33,32	15,07	17,16	–	65,55	209,11

https://zavodjbi.com/

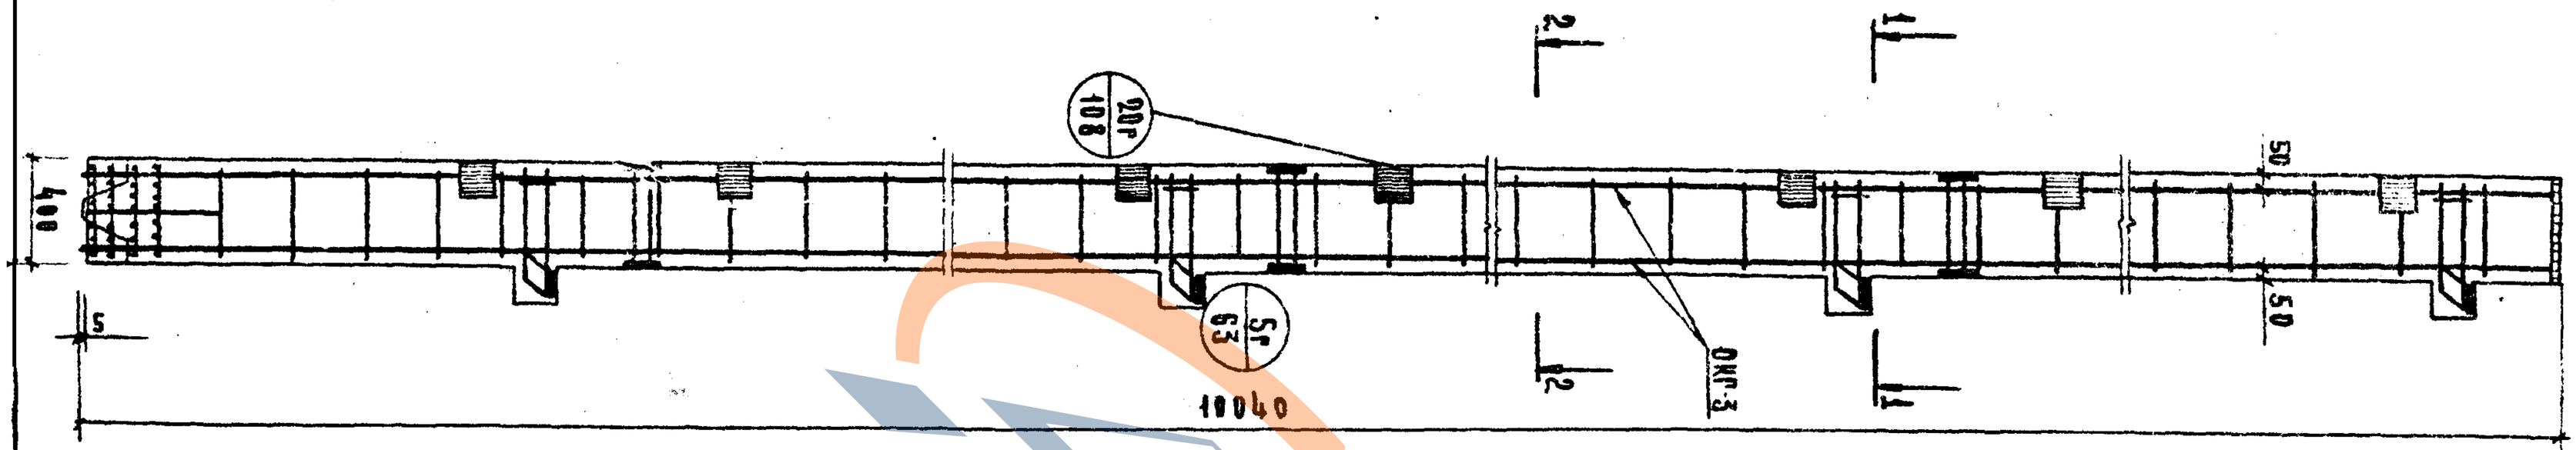

Спецификация марок арматурных изделий на одну колонну

Марка колонны	Марка изделия	Кол. шт.	Масса, кг изд.	Масса, кг всех	№ серии, выпуск, лист
КЧ8К-42в(24)-25	ОКР-3	1	280,67	280,67	А 66
	С-7	8	0.17	1.36	КЧ-04-2 8.64.1 л.19
	ПР-1	4	2.64	10.56	А 112
	Итого			292.59	

Выборка стали на одну колонну, кг

Марка колонны	Прокатная арматурная сталь ГОСТ 5781-75										Сталь ВСт3пс6 ГОСТ 6727-53			Прокат ВСт3пс6 ГОСТ 380-71			Всего
	А-III				А-I						4 мм			8 мм			
	ф мм			итого	ф мм			итого	ф мм			итого			итого	
	28	20	16	6	–	16	10	6		4	16	12	10	–		
КЧ8К-42в(24)-25	1158	1132,5	171,72	4,80	–	174,72	4,40	2,2	180	27,50	1,36	1,36	35,36	36,08	150,73	35,36	293,59

Примечание

1. Облицовочный чертеж колонн см. лист 8
2. Петли ПР-1 условно не показаны; разбивку петель смотри облицовочный чертеж; узел установки петли "7г" приведен на листе 63.
3. Сетки С-7 в консолях колонны условно не показаны.

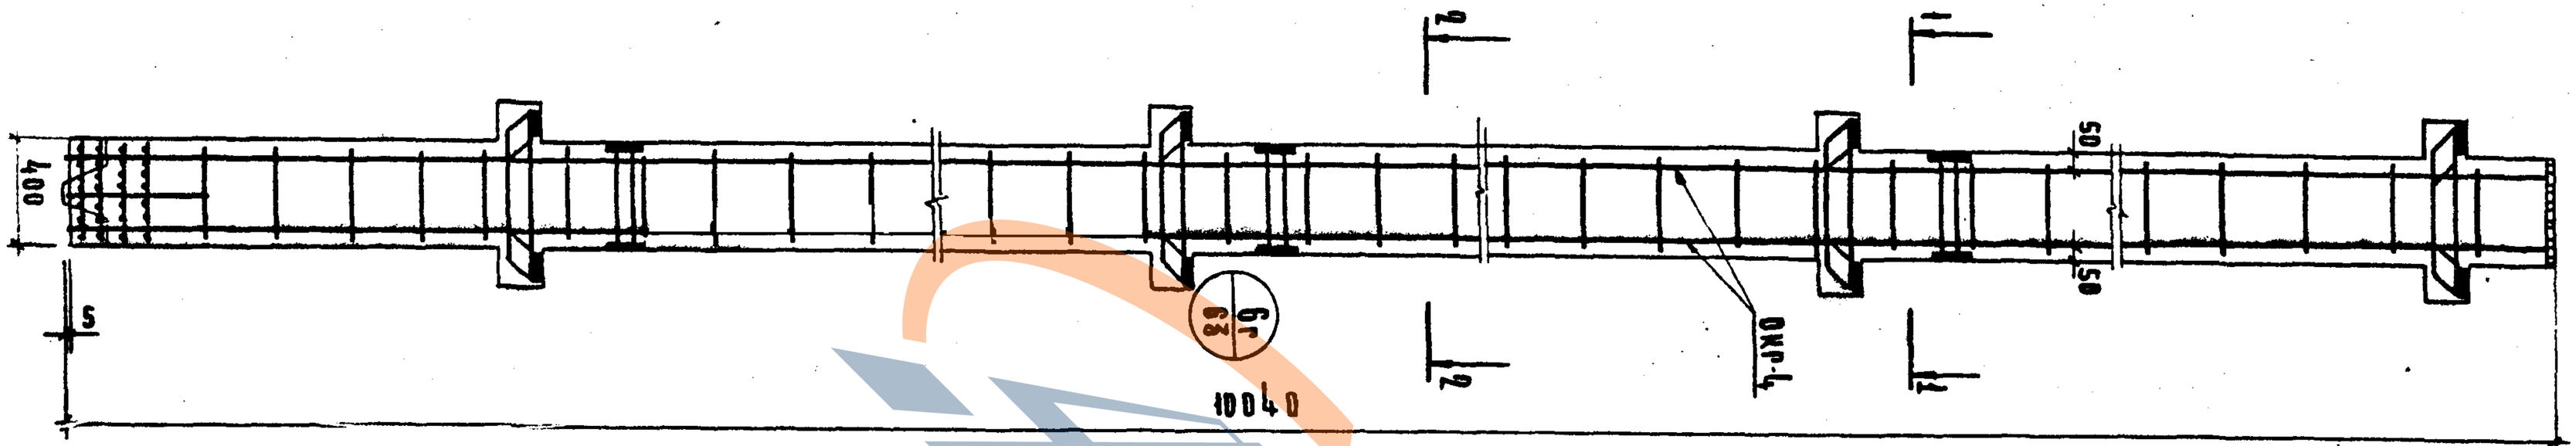

Спецификация марок арматурных изделий на одну колонну.

Марка колонны	Марка изделия	Кол. шт.	Масса, кг: 1 изд.	Масса, кг: всех	№ серии, выпуск, лист
Кчбр-428(24)-25	Окр-4	1	269,81	269,81	А 67
	С-7	8	0,30	2,40	ИИ-04-2 Вып.5,ЧI А.19
	Пр-1	4	9,64	10,56	А 112
	Итого:		282,77		

Сборка стали на одну колонну, кг

Горячекатаная арматурная сталь класса А-II ГОСТ 5781-75								Сталь ВСт3кп2 ГОСТ 6727-53*	Прокат ВСт3кп2 ГОСТ 380-71					Всего
ф мм				Итого	ф мм		Итого	ф мм	Итого	6 мм			Итого	
28	20	16	10	6		16	10	6		4		16	14	12	10	
—	—	400	71,80	0,56	2,20	109,23	66	240	2,40	96,96	—	150,72	0,49	282,77

Примечание

1. Опалубочный чертеж колонн см. лист 9.
2. Петли Пр-1 условно не показаны; разбивку петель смотри опалубочный чертеж; узел установки петли „7г" приведен на листе 63.
3. Сетки С-7 в консолях колонны условно не показаны.

https://zavodjbi.com/

КОЛОННА КВБК-428(24)-25; АРМИРОВАНИЕ

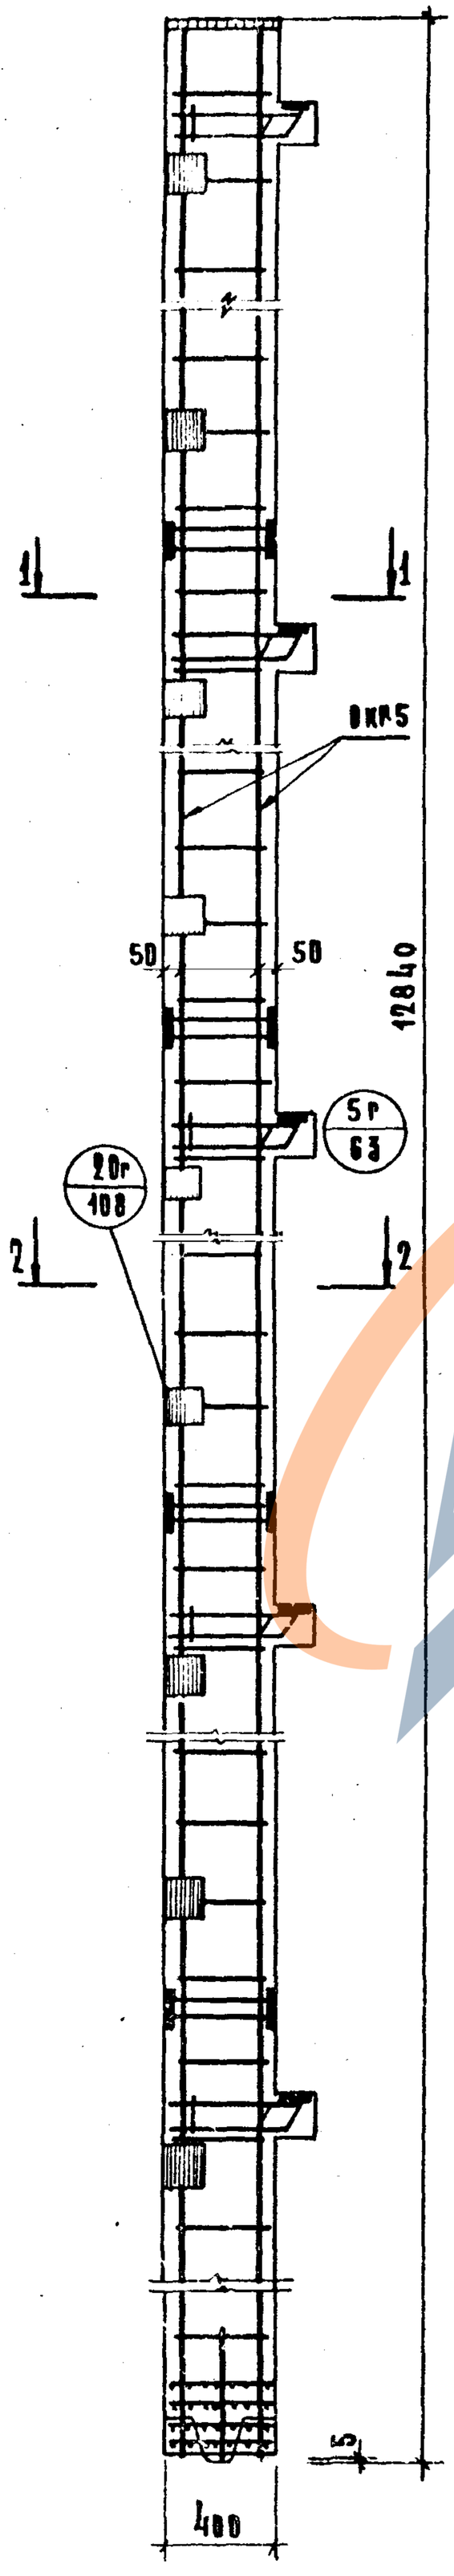

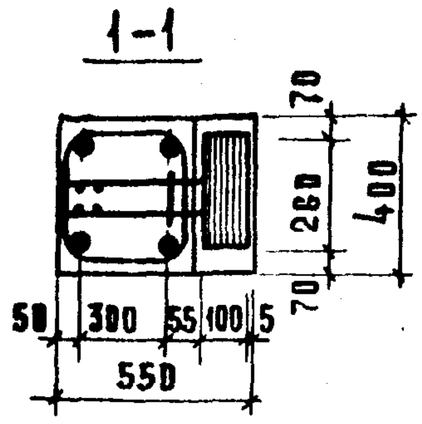

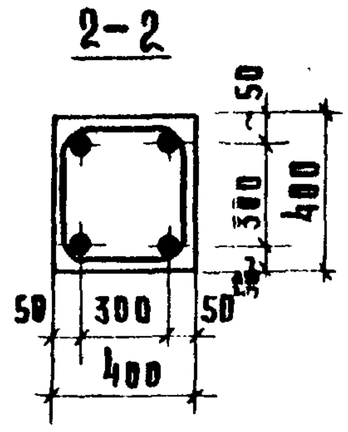

Спецификация марок арматурных изделий на одну колонну

Марка колонны	Марка изделия	Кол. шт.	Масса, кг		№ серии. Выпуск, лист
			1 шт.	всех	
КВБК-428(24)-25	ВКР-5	1	353,85	353,85	А 68
	С-8	10	8,17	1,70	ИИ-04-2 вып.6,кн 1 л.19
	ПГ-1	4	2,64	10,56	л.112
				366.11	

Выборка стали на одну колонну, кг

Марка колонны	Горячекатанная арматурная сталь ГОСТ 5781-75										Сталь В-I ГОСТ 6727-53*		Прокат Ст.3 пс ГОСТ 380-71						Всего
	А-III						А-I				ф мм		δ мм						
	ф мм					Итого	ф мм			Итого	4	Итого	16	12	10	—	—	Итого	
	28	20	16	6	—		16	10	6										
КВБК-428(24)-25	54,60	142,56	19,44	4,8	—	220,6	15,46	3,3	14,9	32,76	1,70	1,70	45,5	15,07	50,48	—		111,05	366,11

Примечание

1. Опалубочный чертеж колонн см лист 10
2. Петли ПГ-1 условно не показаны; разбивку петель смотри опалубочный чертеж; Узел установки петли „7р" приведен на листе 63.
3. Сетки С-8 в консолях колонны условно не показаны.

https://zavodjbi.com/

https://zavodjbi.com/

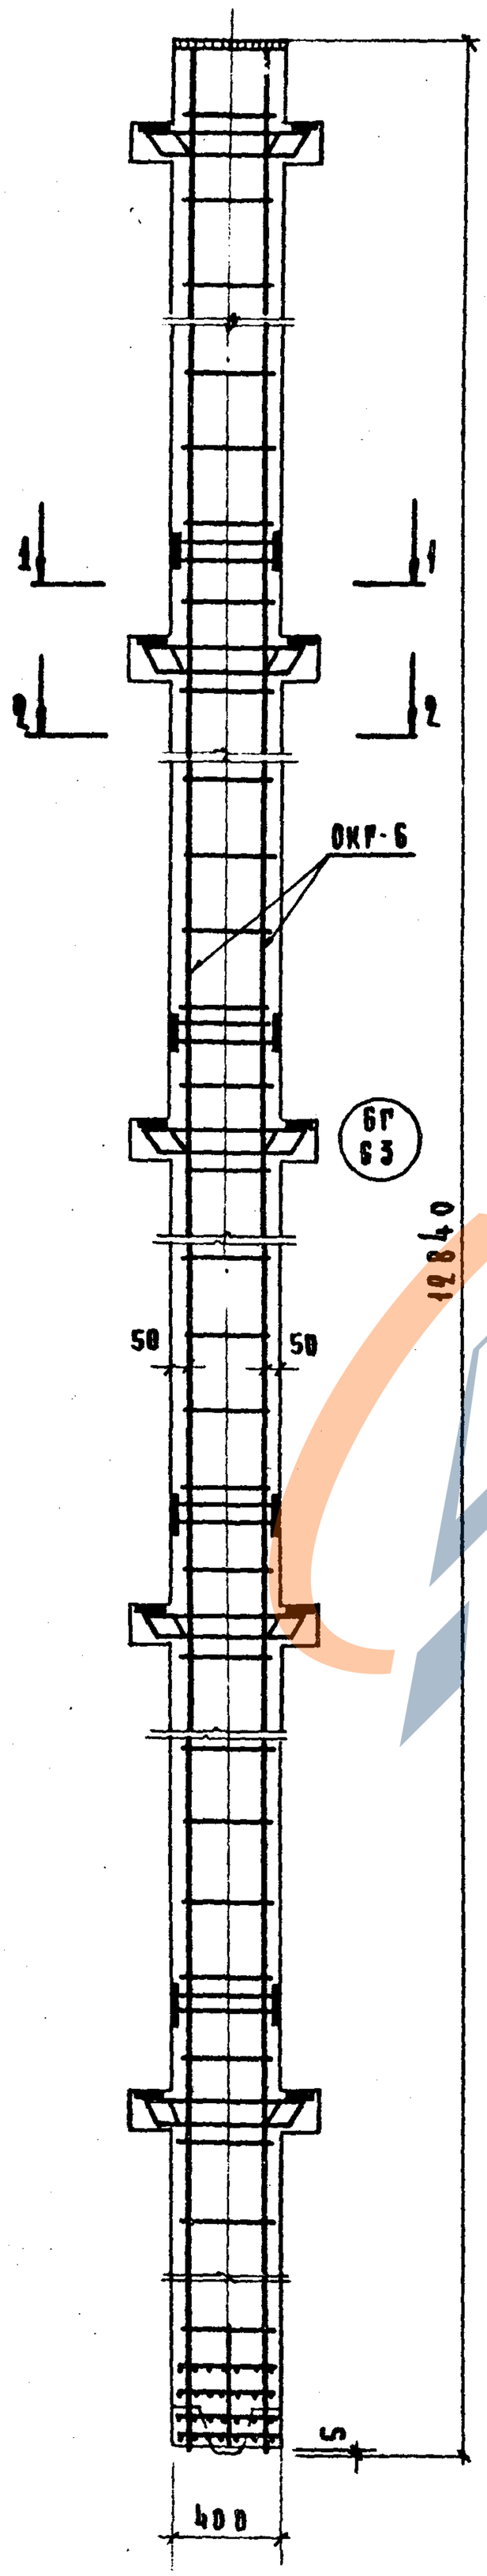

1-1

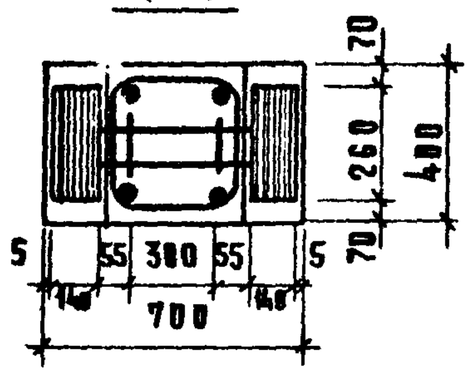

2-2

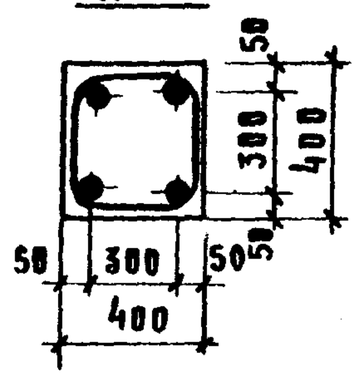

Спецификация марок арматурных изделий на одну колонну

Марка колонны	Марка изделия	Кол. шт.	Масса, кг		№ серии Выпуск Лист
			1 шт.	всех	
К5ВР-428(24)-25	ОКГ-6	1	338,73	338,73	А69
	С-7	10	0,3	3,00	НИ-04-2 в.6 ч.1 А.19
	ПГ-1	4	2,64	10,56	А 112
				352,29	

Выборка стали на одну колонну, кг

Марка колонны	Горячекатанная арматурная сталь ГОСТ 5781-75 А-II ф мм					итого	А-I ф мм			итого	Сталь В I ГОСТ 6727-53* ф мм	итого	Прокат в ст. 3 пс ГОСТ 380-71 δ мм				итого	всего
	28	20	6	—	—		16	10	6		4		16	12	10			
К5ВР-428(24)-25	78,50	142,56	4,0	—	—	277,16	10,56	3,3	14,8	29,86	3,8	3,8	60,60	15,17	28,04		104,27	352,29

Примечание

1. Опалубочный чертеж колонн см. лист 11.
2. Петли ПГ-1 условно не показаны; разбивку петель смотри опалубочный „чертеж; узел установки петли „7р" приведен на листе 63.
3. Сетки С-7 в консолях колонны условно не показаны.

Выпуск	Серия
20	НИ-84-7
Лист 35	

https://zavodjbi.com/

https://zavodjbi.com/

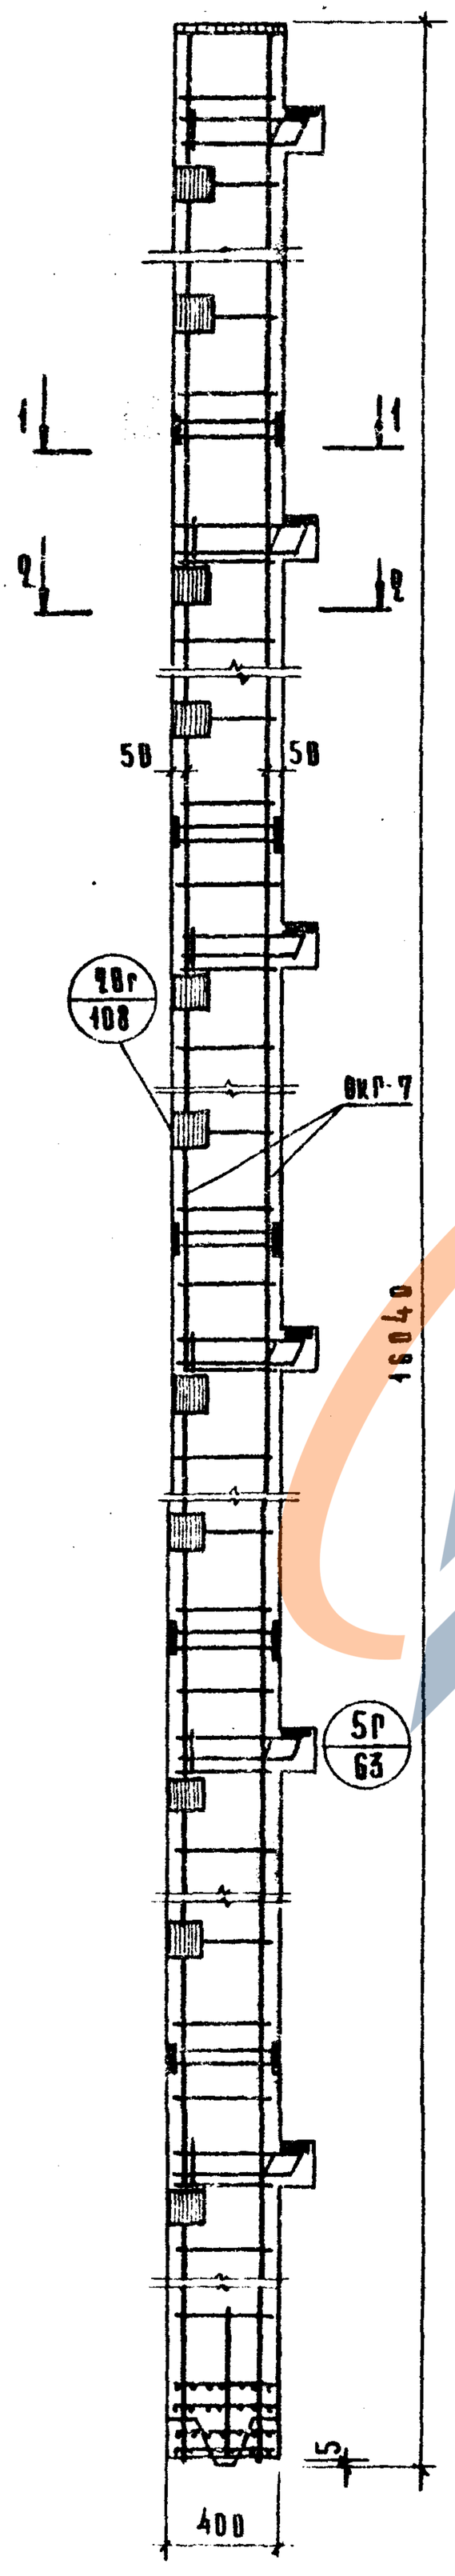

1-1

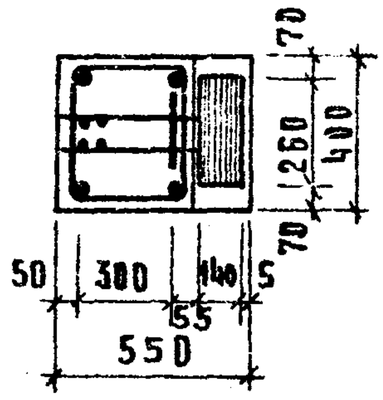

2-2

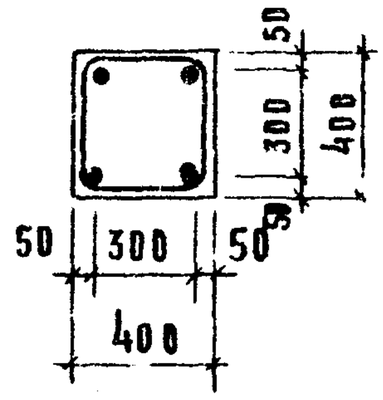

Примечание.

1. Опалубочный чертеж колонн см. лист 12
2. Петли ПР-1 условно не показаны; разбивку петель смотри опалубочный чертеж; узел установки петли „7Р" приведен на листе 63.
3. Сетки С-8 в консолях колонны условно не показаны.

Спецификация марок арматурных изделий на одну колонну

Марка колонны	Марка изделия	Кол. шт.	Масса, кг		ГОСТ серия, Выпуск, Лист
			1 шт.	всех	
КБВК-428(24)-25; КБВК-428(24)-31	ОКР-7	1	425.89	425.89	А 70
	С-8	12	0.17	2.04	КЖ-04-2 Вып.6, 4 и А-19
	ПР-1	4	2.64	10.56	А-112
	Итого			438.49	

Выборка стали на одну колонну, кг

Марка колонны	Горячекатанная арматурная сталь 5781-75										Сталь В-I ГОСТ 6727-53*		Прокат Вст.3пс ГОСТ 380-71					Всего
	А-III						А-I											
	ф мм					Итого	ф мм			Итого	ф мм	Итого	ф мм				Итого	
	28	20	16	6	-		16	10	6		4		16	12	10	-		
КБВК-428(24)-25; КБВК-428(24)-31	65,52	113,76	23,76	4,8	—	267,84	16,44	3,30	17,10	36,84	2,04	2,84	56,12	45,07	61,38	-	332,57	438,49

https://zavodjbi.com/

https://zavodjbi.com/

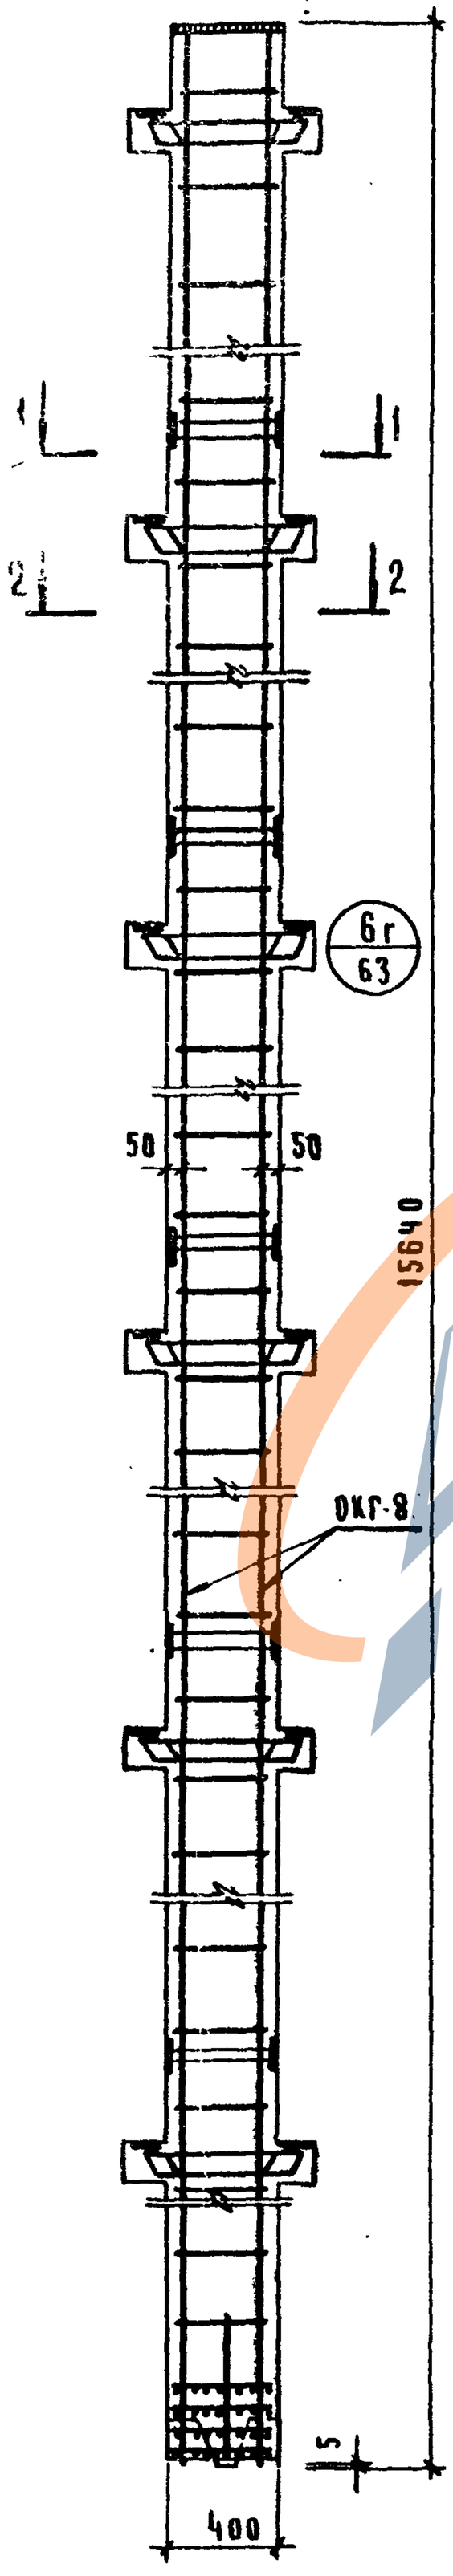

1-1

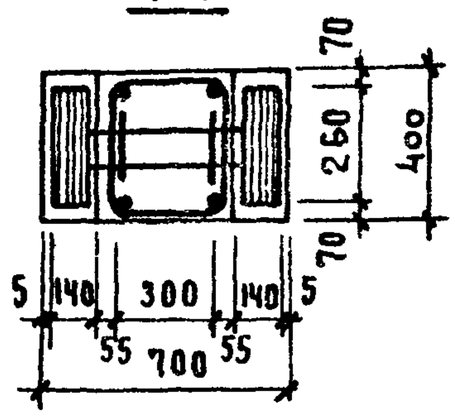

2-2

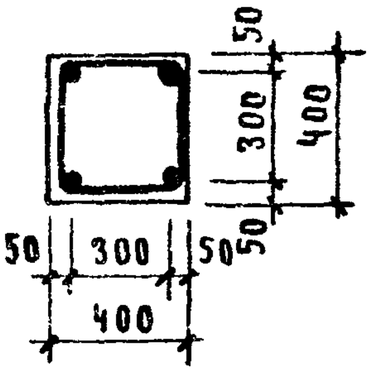

Примечание:

1. Опалубочный чертеж колонн см. лист 63
2. Петли ПГ-1 условно не показаны, разбивку петель смотри опалубочный чертеж узла установки петли "7г" приведен на листе 63.
3. Сетки С-7 в консолях колонны условно не показаны.

Спецификация марок арматурных изделий на одну колонну

Марка колонны	Марка изделия	Кол. шт.	Масса, кг		№ № серии в выпуск лист
			1 шт	всех	
К680-428(24)-25 К680-428(24)-31	ОКГ-8	1	406.51	406.51	А. 71
	С-7	12	0.30	3.60	НН-ОЧ-2 в. 6 ч II А.18
	ПГ-1	4	2.64	10.56	А. 112
			Итого	420.67	

Выборка стали на одну колонну, кг

Марка колонны	Горячекатанная арматурная сталь ГОСТ 5781-75										Сталь В-I ГОСТ 6727-53		Прокат в ст. 3 пс ГОСТ 380-71					Всего
	А-III						А-I											
	ф мм					Итого	ф мм			Итого	ф мм	Итого	б мм				Итого	
	28	20	6	–	–		16	10	6		4		16	14	12	10		
К680-428(24)-25 К680-428(24)-31	84.72	173.16	4.80	–	–	262.68	18.56	3.30	17.10	38.96	3.6	3.6	74.24		85.67	31.32	123.63	420.67

https://zavodjbi.com/

https://zavodjbi.com/

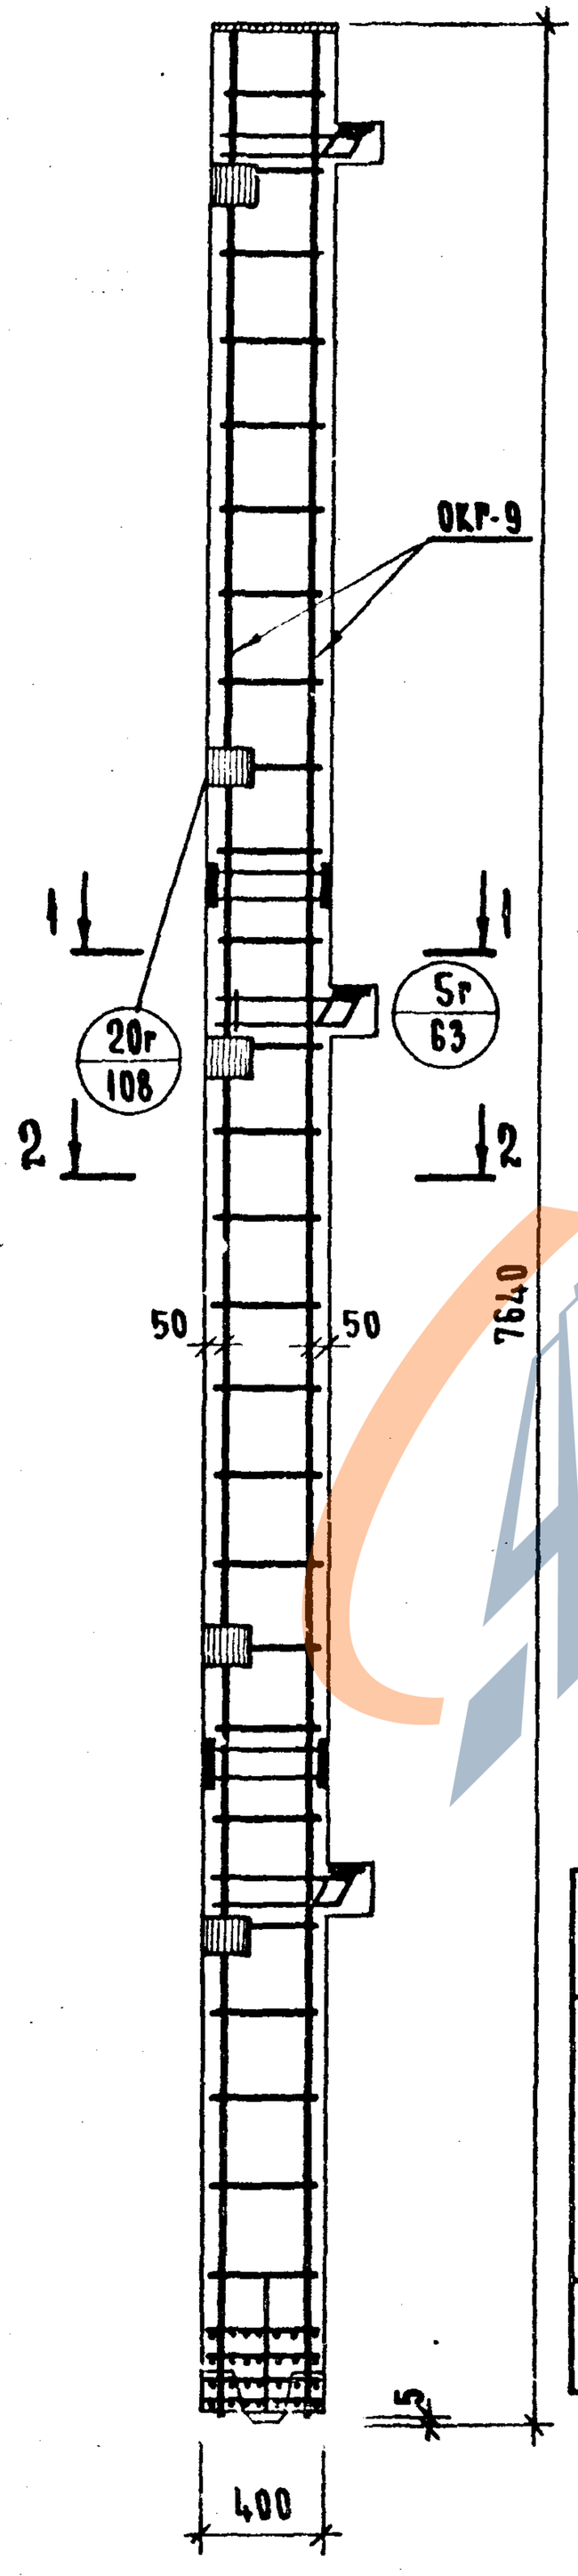

1 - 1

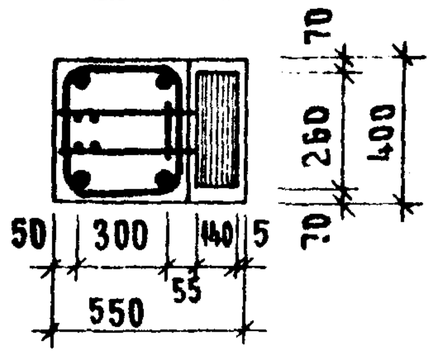

2 - 2

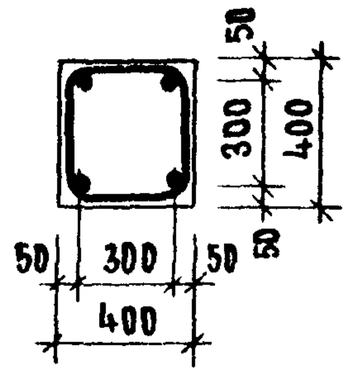

Примечание

1. Опалубочный чертеж колонн см. лист 14.
2. Петли ПГ-1 условно не показаны: разбивку петель смотри опалубочный чертеж; узел установки петли „7Г" приведен на листе 63.
3. Сетки С-8 в консолях колонны условно не показаны.

Спецификация марок арматурных изделий на одну колонну.

Марка колонны	Марка изделия	Кол. шт.	Масса, кг		№ серии, выпуск, лист
			1 шт	всех	
КЗВК-428-25	ОКГ-9	1	213.21	213.21	А.72
	С-8	6	0.17	1.02	ИИ-04-2 в.6,ч.II А.19
	ПГ-1	2	2.64	5.28	А.112
	Итого:			219.51	

Выборка стали на одну колонну, кг

Марка колонны	Горячекатанная арматурная сталь ГОСТ 5781-75										Сталь ГОСТ 6727-53*		Прокат Вст.3пс ГОСТ 380-71					Всего
	А-III						А-I											
	ø мм					Итого	ø мм			Итого	ø мм	Итого	δ мм				Итого	
	28	20	16	10	6		16	10	6		4		16	14	12	10		
КЗВК-428-25	32.76	84.08	10.8	–	4.0	131.64	8.22	2.20	8.42	18.84	1.02	1.02	24.26	–	15.07	23.68	68.01	219.51

https://zavodjbi.com/

https://zavodjbi.com/

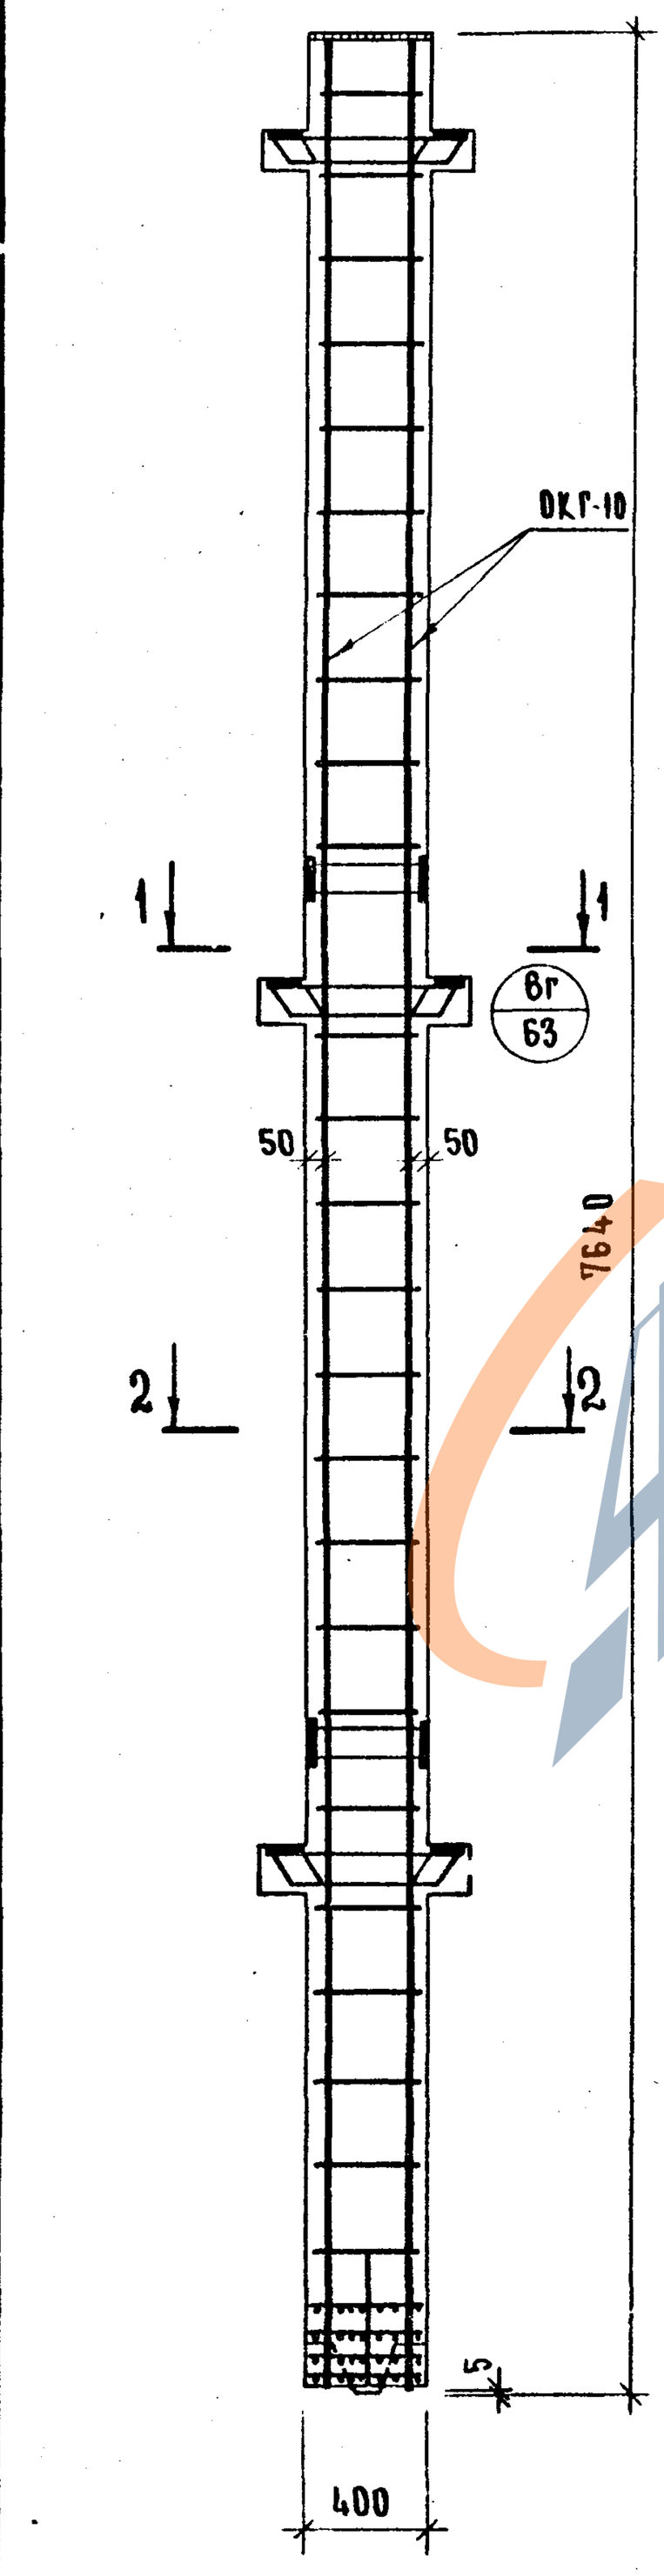

1 - 1

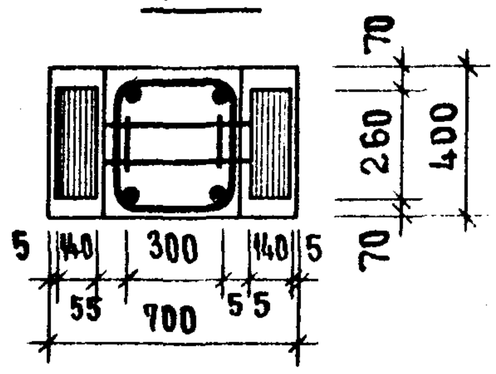

2 - 2

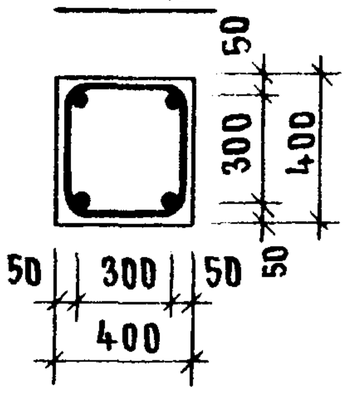

Примечание

1. Опалубочный чертеж колонн см. лист 15
2. Петли ПГ-1 условно не показаны: разбивку петель смотри опалубочный чертеж; узел установки петли „7г" приведен на листе 63.
3. Сетки С-7 в консолях колонны условно не показаны.

Спецификация марок арматурных изделий на одну колонну.

Марка колонны	Марка изделия	Кол. шт.	Масса, кг		№ серии, выпуск, лист
			1 шт.	всех	
КЗВР-428-25	ОКГ-10	1	206.61	206.61	л. 73
	С-7	6	0.30	1.80	ИИ-04-2 в.6.ч.II л.19
	ПГ-1	2	2.64	5.28	л. 112
	Итого			213.69	

Выборка стали на одну колонну, кг

Марка колонны	Горячекатанная арматурная сталь ГОСТ 5781-75										Сталь В-I ГОСТ 6727-53*		Прокат Вст. 3 пс ГОСТ 380-71					Всего
	A-III						A-I											
	ø мм					Итого	ø мм			Итого	ø мм	Итого	δ мм				Итого	
	28	20	6	—	—		16	10	6		4		16	14	12	10		
КЗВР-428-25	42.36	84.08	4.00	—	—	130.44	5.28	2.20	8.42	15.90	1.80	1.80	33.32	—	15.07	17.16	65.55	213.69

https://zavodjbi.com/

https://zavodjbi.com/

г. МОСКВА | РУК. ГР. ИНЖ. | ОСТРОВА

1974 | 1К

Колонна К4ВК-428-25.

Армирование.

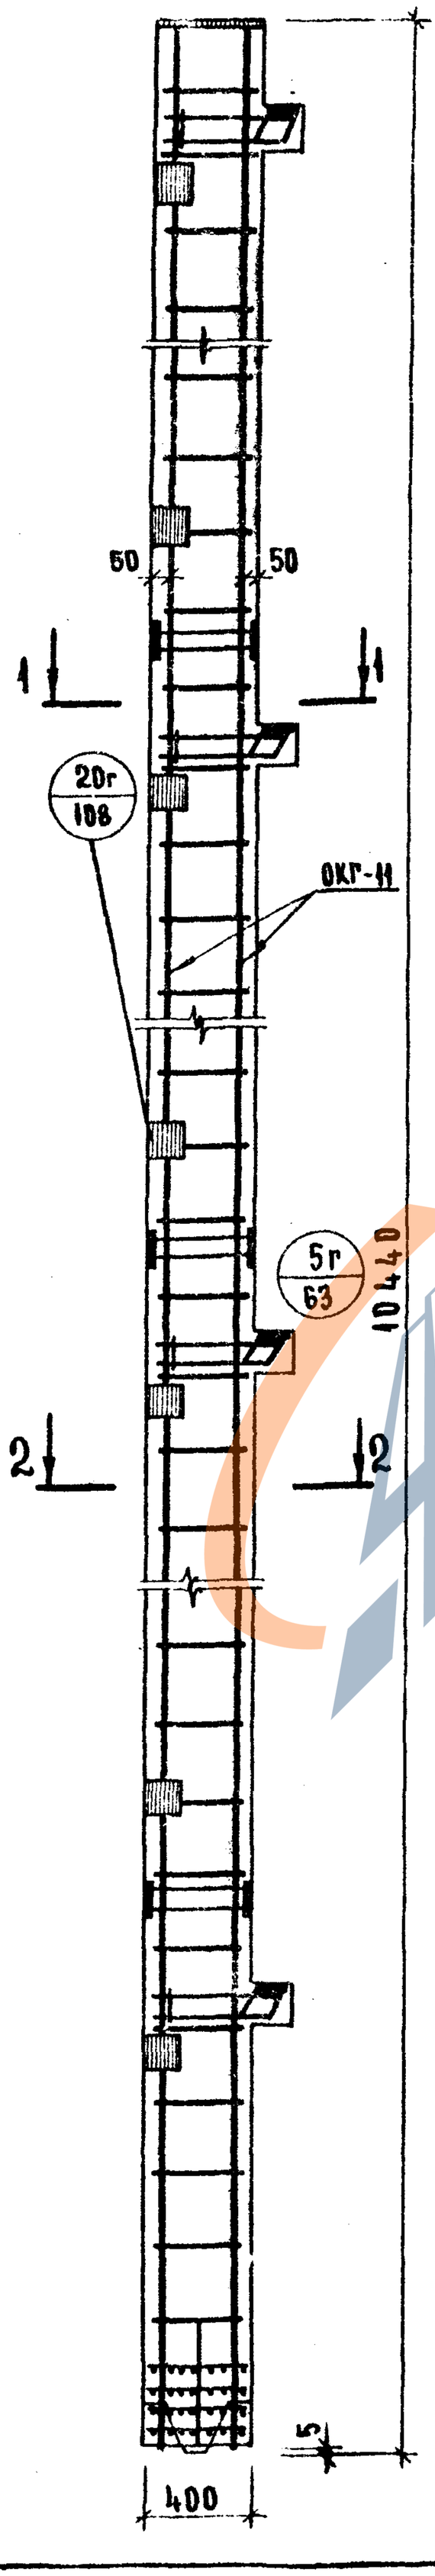

1-1

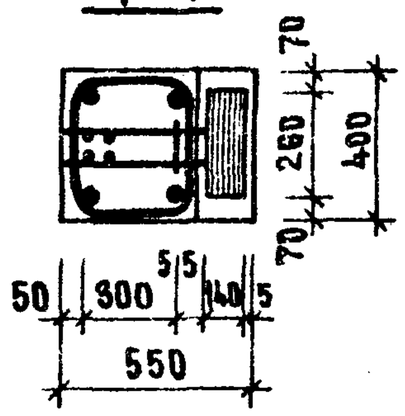

2-2

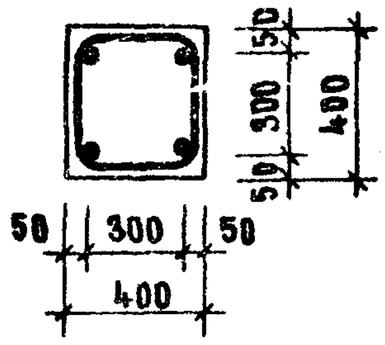

Примечание

1. Опалубочный чертеж колонн см. лист 16
2. Петли ПГ-1 условно не показаны; разбивку петель смотри опалубочный чертеж; узел установки петли „7Г" приведен на листе 63.
3. Сетки С-8 в консолях колонны условно не показаны.

Спецификация марок арматурных изделий на одну колонну

Марка колонны	Марка изделия	Кол. шт.	Масса, кг		№ серии, выпуск №, лист
			1 изд.	всех	
К4ВК-428-25	ОКГ-11	1	285.37	285.37	А.74
	С-8	8	0.17	1.36	ИИ-04-5 в.6, ч.II А.49
	ПГ-1	4	2.64	10.56	А.112
	Итого:			297.29	

Выборка стали на одну колонну, кг

Марка колонны	Горячекатанная арматурная сталь ГОСТ 5781-75										Сталь В I ГОСТ 6727-53*		Прокат В Ст.3 пс ГОСТ 380-71					Всего
	A-III						A-I											
	ф мм					Итого	ф мм			Итого	ф мм	Итого	б мм				Итого	
	28	20	16	10	6		16	10	6		4		16	14	12	10		
К4ВК-428-25	43.68	85.40	15.12	–	4.00	178.20	14.48	2.2	11.52	28.20	1.36	1.36	34.86	–	15.17	39.58	89.53	297.29

https://zavodjbi.com/

https://zavodjbi.com/

КОЛОННА К4ВР-428-25. АРМИРОВАНИЕ.

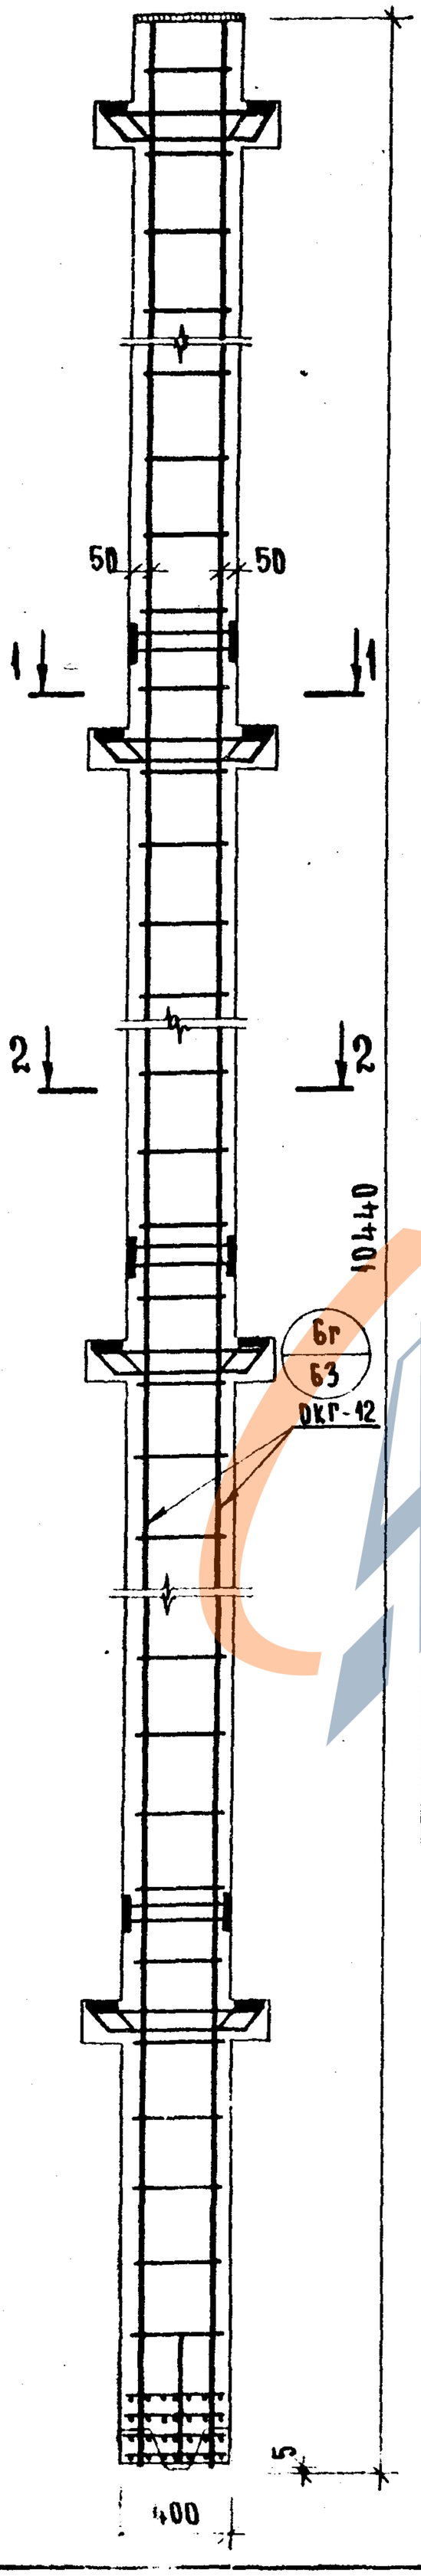

1-1

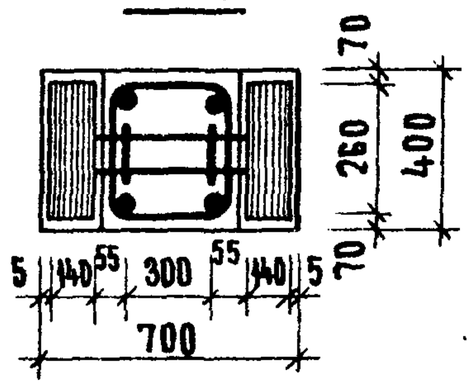

2-2

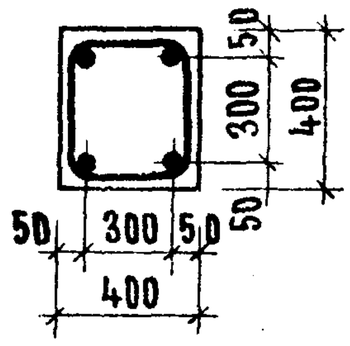

Спецификация марок арматурных изделий на одну колонну

Марка колонны	Марка изделия	Кол. шт.	Масса, кг		№ серии, выпуск лист
			1 шт.	всех	
К4ВР-428-25	ОКГ-12	1	274.51	274.51	А.75
	С-7	8	0.3	2.40	ИИ-04-2 в.6, ч.II, л.19
	ПГ-1	4	2.64	10.56	А.112
	Итого			287.47	

Выборка стали на одну колонну, кг

Марка колонн	Горячекатанная арматурная сталь ГОСТ 5781-75								Сталь В-I ГОСТ 6727-53		Прокат В ст. 3 ГОСТ 380-71					Всего
	А-III				А-I											
	∅ мм			Итого	∅ мм			Итого	∅мм	Итого	δ мм				Итого	
	28	20	6		16	10	6		4		16	14	12	10		
К4ВР-428-25	56.48	115.40	4.0	175.88	10.56	2.20	14.52	24.28	2.4	2.4	46.96	—	15.07	22.88	84.91	287.47

Примечание

1. Опалубочный чертеж колонн см. лист 17.
2. Петли ПГ-1 условно не показаны: разбивку петель смотри опалубочный чертеж; узел установки петли „7г" приведен на листе 63.
3. Сетки С-7 в консолях колонны условно не показаны.

https://zavodjbi.com/

https://zavodjbi.com/

КОЛОННА К5ВК-428-25. АРМИРОВАНИЕ.

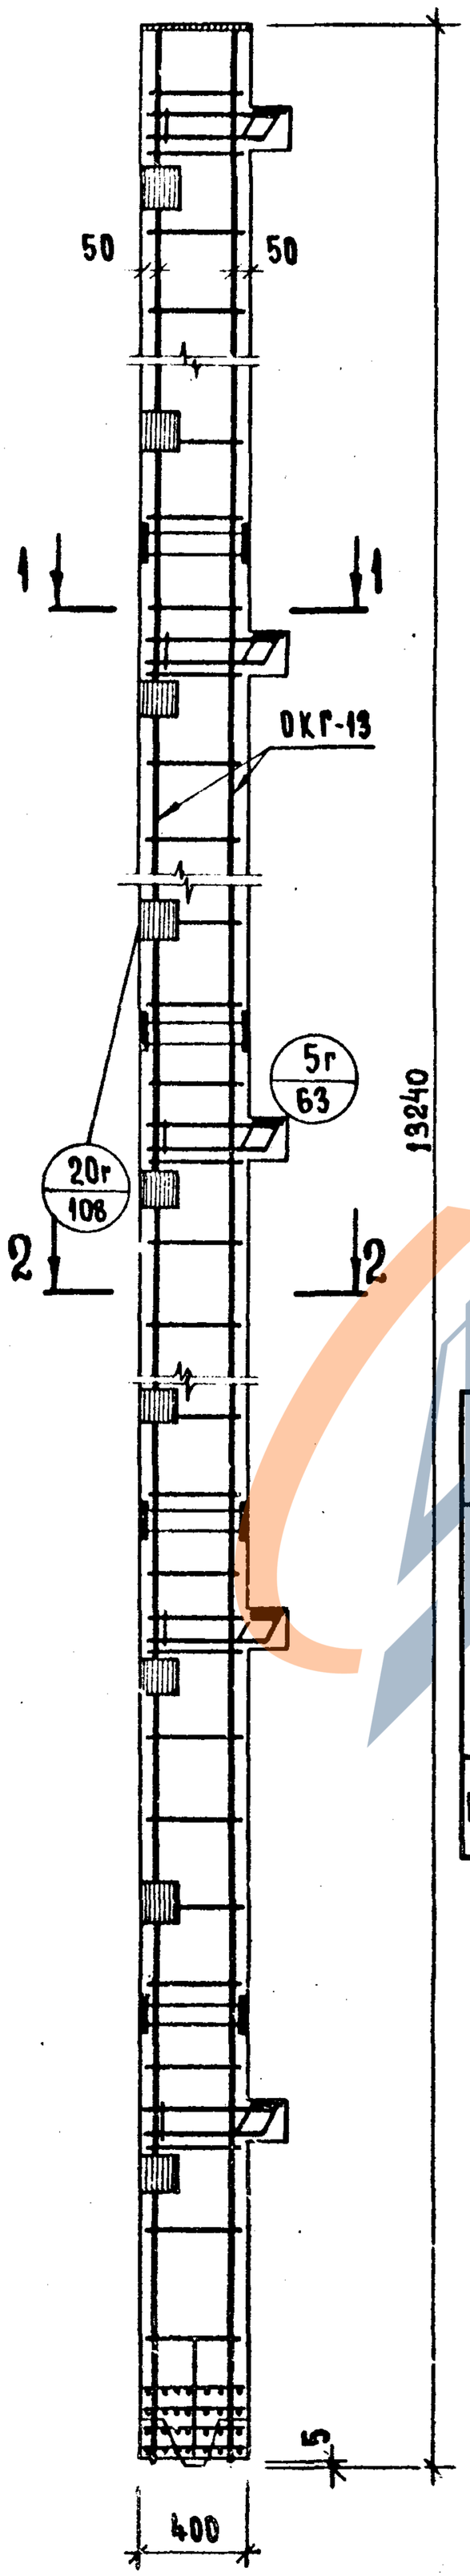

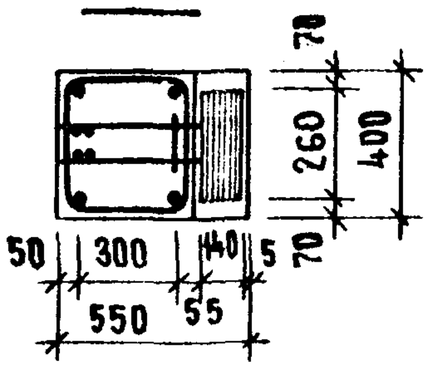

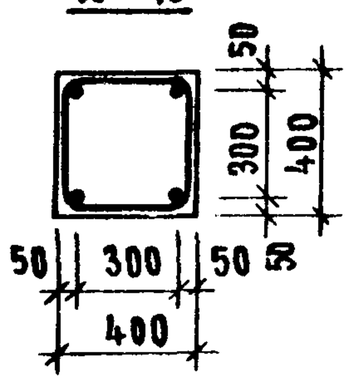

Спецификация марок арматурных изделий на одну колонну

Марка колонны	Марка изделия	Кол. шт	Масса, кг		Ин серии, выпуск, лист
			1 изд	всех	
К5ВК-428-25	ОКГ-13	1	358.43	358.43	л. 76
	С-8	10	0.17	1.70	ИИ-04-2 в.6, ч.II, л.19
	ПГ-1	4	2.64	10.56	л. 112
	Итого:			370.69	

Выборка стали на одну колонну, кг

Марка колонны	Горячекатанная арматурная сталь ГОСТ 5781-75										Сталь В-I ГОСТ 6727-58*		Прокат Вст.3 по ГОСТ 380-71					Всего
	A-III						A-I											
	ø мм					Итого	ø мм			Итого	ø мм	Итого	δ мм				Итого	
	28	20	16	10	6		16	10	6		4		16	14	12	10		
К5ВК-428-25	54.60	146.52	19.44	—	4.00	224.56	15.46	3.3	14.62	33.38	1.70	1.70	45.5	—	15.07	50.48	111.05	370.69

Примечание

1. Опалубочный чертеж колонн см. Анст 18.
2. Петли ПГ-1 условно не показаны: разбивку петель смотри опалубочный чертеж; узел установки петли „7Г" приведен на Ансте 63.
3. Сетки С-8 в консолях колонны условно не показаны.

https://zavodjbi.com/

https://zavodjbi.com/

КОЛОННА К5ВР-428-25. АРМИРОВАНИЕ.

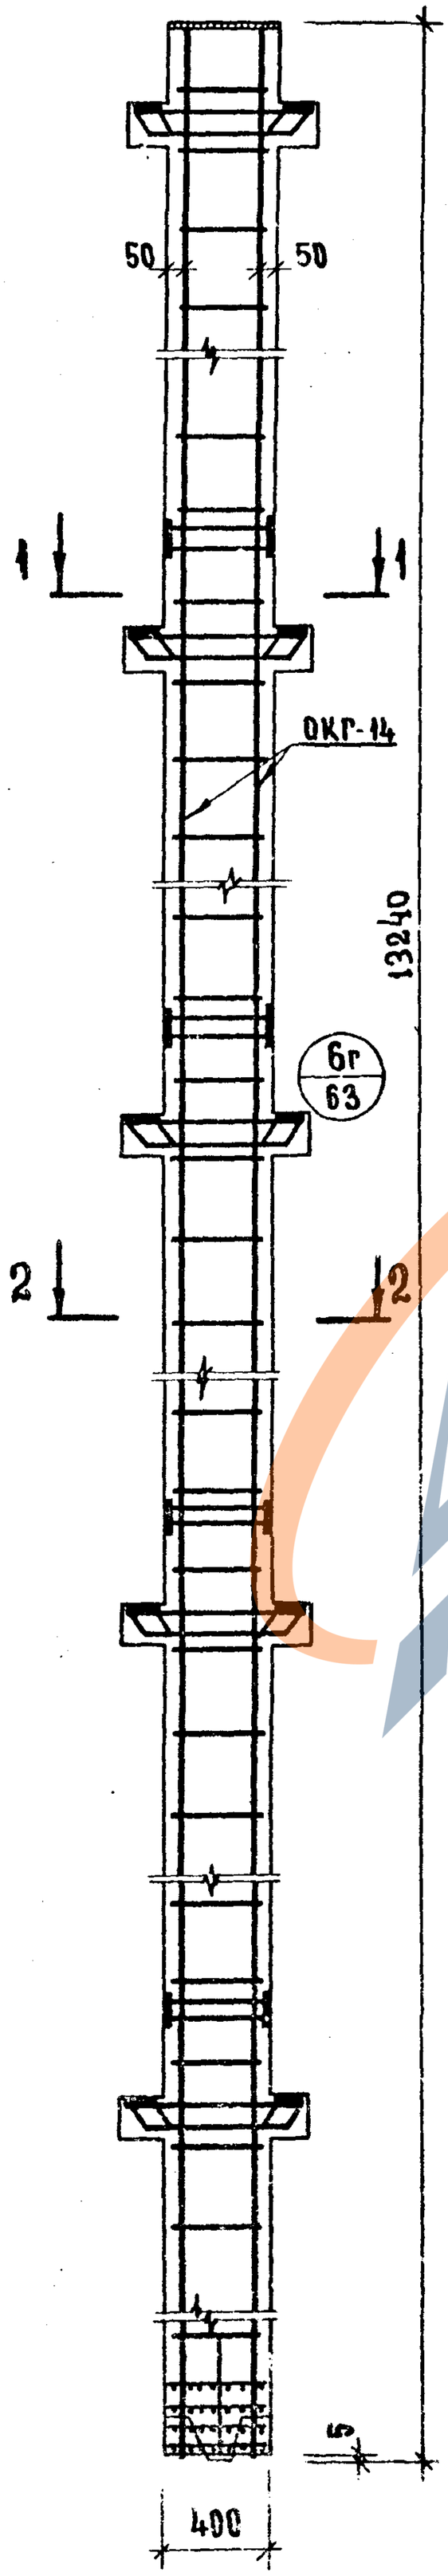

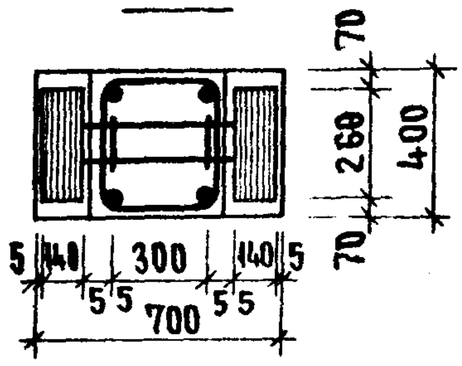

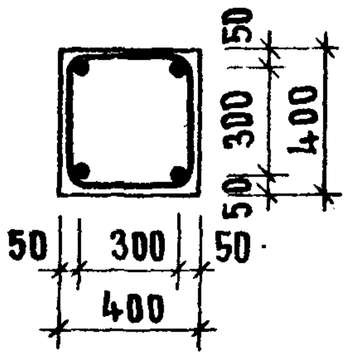

Спецификация марок арматурных изделий на одну колонну

Марка колонны	Марка изделия	Кол. шт.	Масса, кг		Nn серии, выпуск К, лист
			1 изд.	всех	
К5ВР-428-25	ОКГ-14	1	343.31	343.31	л.77
	С-7	10	0.30	3.00	ИИ-04-2 в.6, 4 III, л.19
	ПГ-1	4	2.64	10.56	л. 112
	Итого:			356.87	

Выборка стали на одну колонну, кг

Марка колонны	Горячекатанная арматурная сталь ГОСТ 5781-75										Сталь В-I ГОСТ 6727-53*		Прокат Вст.3 по ГОСТ 380-71					Всего
	A-III						A-I											
	ø мм					Итого	ø мм			Итого	ø мм	Итого	δ мм				Итого	
	28	20	16	10	6		16	10	6		4		16	14	12	10		
К5ВР-428-25	70.60	146.52	—	—	4.00	221.12	10.56	3.3	14.62	28.48	3.00	3.00	60.6	—	15.07	28.6	104.27	356.87

Примечание

1. Опалубочный чертеж колонн см. лист 10.
2. Петли ПГ-1 условно не показаны: разбивку петель смотри опалубочный чертеж; узел установки петли „ПГ" приведен на листе 63.
3. Сетки С-7 в консолях колонны условно не показаны.

https://zavodjbi.com/

https://zavodjbi.com/

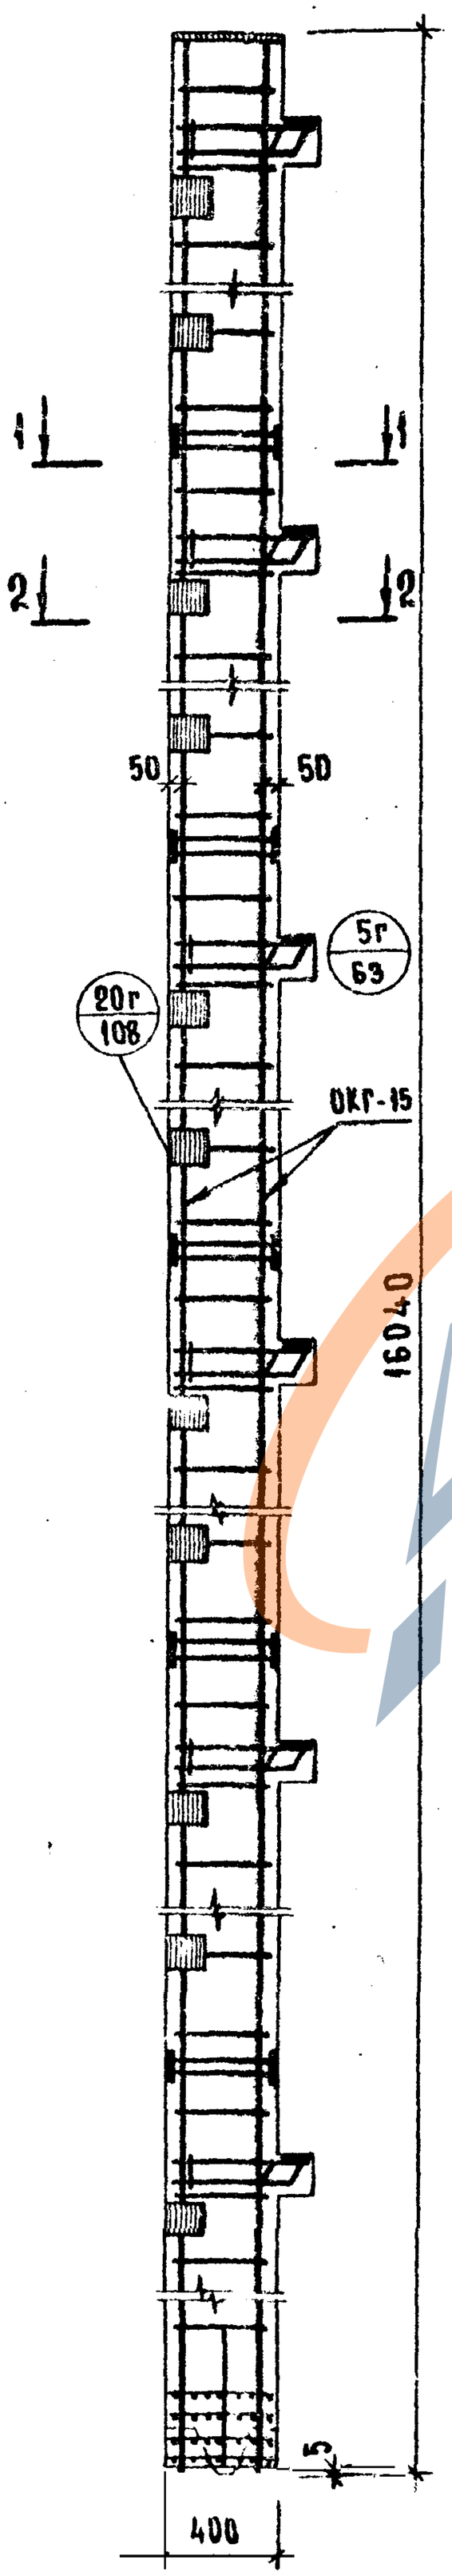

1 - 1

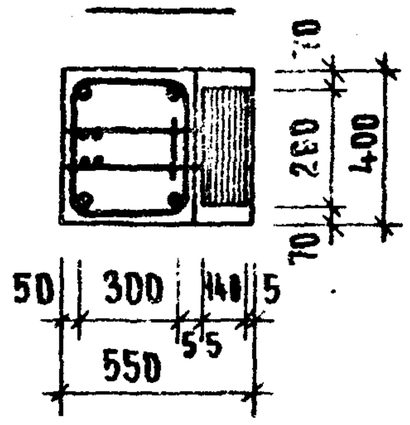

2 - 2

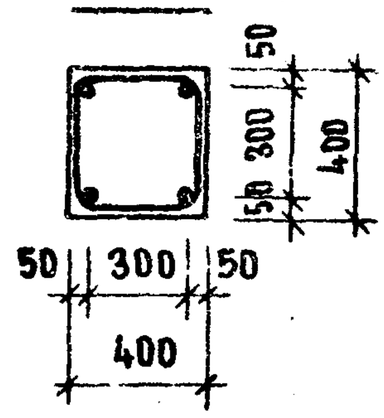

Примечание

1. Опалубочный чертеж колонн см. лист 20
2. Петли ПГ-1 условно не показаны: разбивку петель смотри опалубочный чертеж: узел установки петли „7Г" приведен на листе 63.
3. Сетки С-8 в консолях колонны условно не показаны.

Спецификация марок арматурных изделий на одну колонну

Марка колонны	Марка изделия	Кол. шт.	Масса, кг		№ серии, выпуск, лист
			1 шт.	всех	
КБВК-428-25 КБВК-428-31	ОКГ-15	1	430.47	430.47	А.78
	С-8	12	0.17	2.04	ИИ-04-2 в.6, ч.II, л.19
	ОГ-1	4	2.64	10.56	А.112
	Итого			443.07	

Выборка стали на одну колонну, кг

Марка колонны	Горячекатанная арматурная сталь 5781-75										Сталь В-I ГОСТ 6727-53*		Прокат Вст.3 пс ГОСТ 380-71				Всего
	A-III						A-I										
	ø мм					Итого	ø мм			Итого	ø мм	Итого	δ мм			Итого	
	28	20	16	10	6		16	10	6		4		16	14	12	10	
КБВК-428-25 КБВК-428-31	65.52	177.12	23.76	–	4.00	271.0	16.44	3.30	17.72	37.46	2.04	2.04	58.12	–	15.17	61.38	332.57	443.07

https://zavodjbi.com/

КОЛОННЫ КБВР-428-25, КБВР-428-31. АРМИРОВАНИЕ

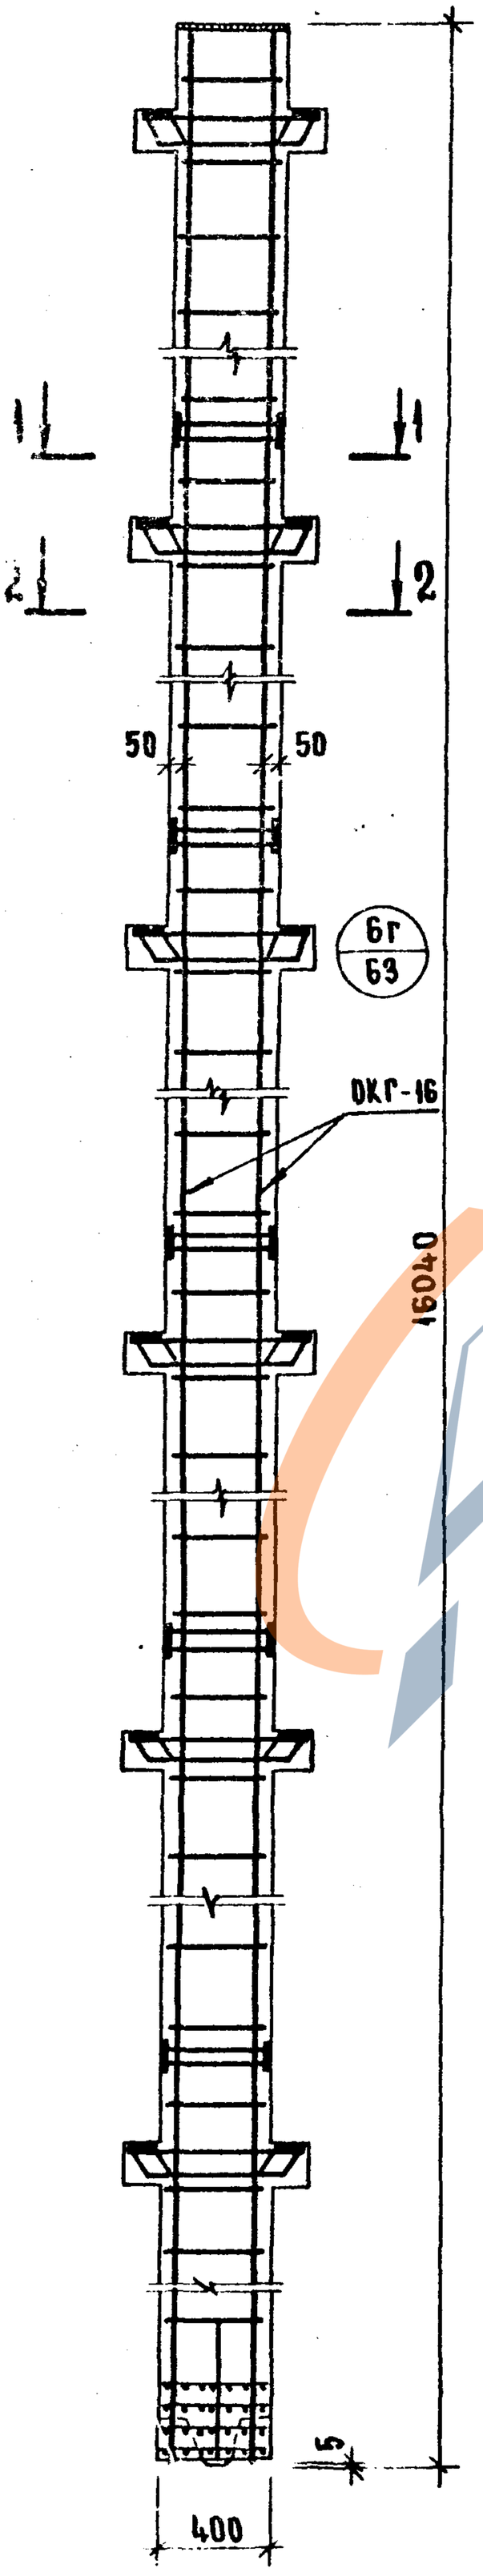

1-1

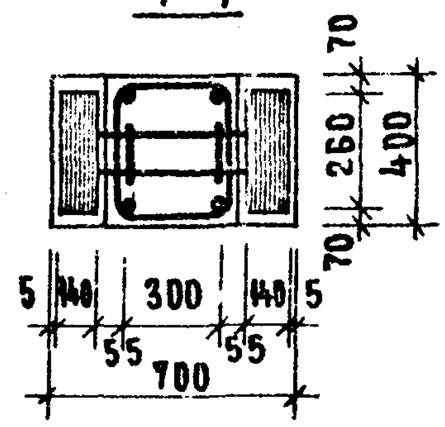

2-2

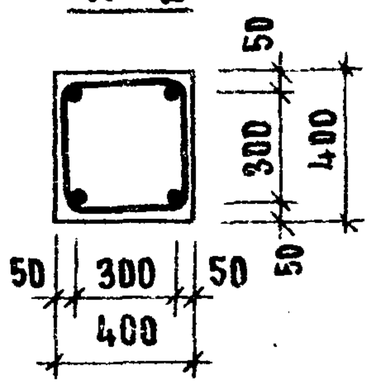

Спецификация марок арматурных изделий на одну колонну

Марка колонны	Марка изделия	Кол. шт.	Масса, кг		Инв. серии, выпуск, лист
			1 шт	всех	
КБВР-428-25 КБВР-428-31	ОКГ-16	1	411.09	411.09	А.79
	С-7	12	0.3	3.60	ИИ-04-2 ч.6, чII, л.19
	ПГ-1	4	2.64	10.56	А.112
	Итого			425.25	

Выборка стали на одну колонну, кг

Марка колонны	Горячекатанная арматурная сталь ГОСТ 5781-75										Сталь В-I ГОСТ 6727-53		Прокат Вст. 3 пс ГОСТ 380-71					Всего
	A-III						A-I											
	⌀ мм					Итого	⌀ мм			Итого	⌀ мм	Итого	δ мм				Итого	
	28	20	6	—	—		16	10	6		4		16	14	12	10		
КБВР-428-25 КБВР-428-31	84.72	177.72	4.08	—	—	266.44	10.56	3.30	17.72	31.58	3.60	3.60	74.24	—	15.87	34.32	123.63	425.25

Примечание

1. Опалубочный чертеж колонн см. лист 21
2. Петли ПГ-1 условно не показаны: разбивку петель смотри опалубочный чертеж: узел установки петли „7Г" приведен на листе 63.
3. Сетки С-7 в консолях колонны условно не показаны.

https://zavodjbi.com/

https://zavodjbi.com/

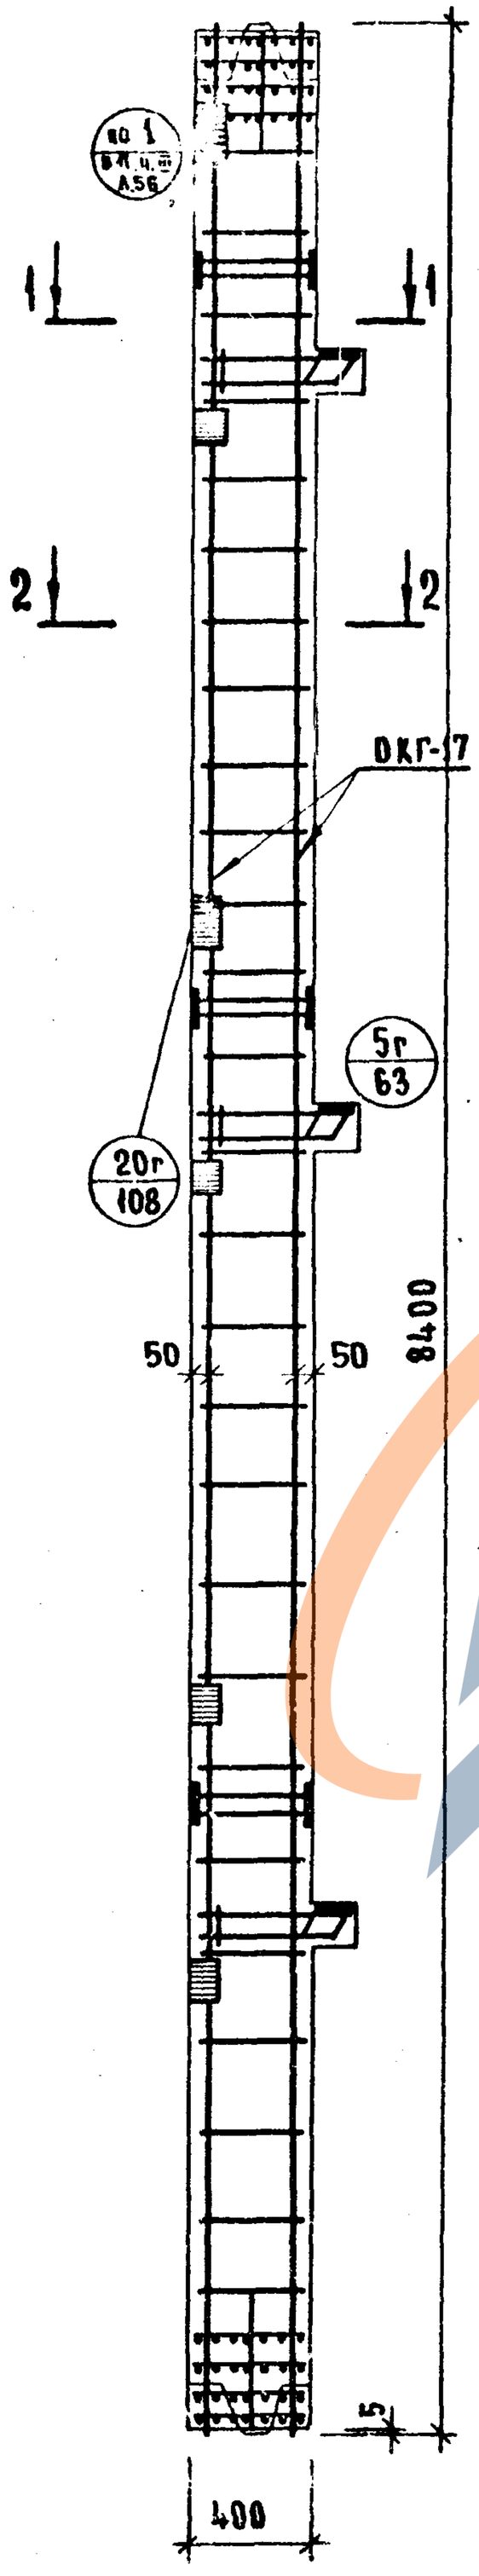

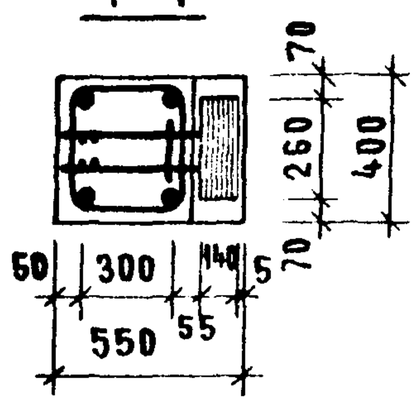

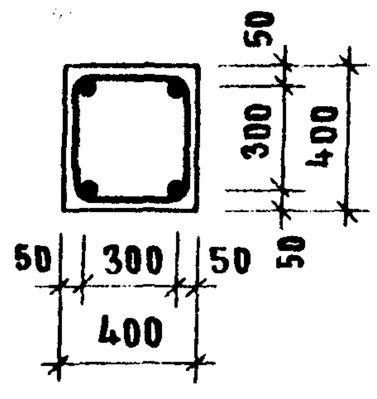

Примечание

1. Опалубочный чертеж колонн см. лист 22.
2. Петли ПГ-1 условно не показаны разбивку петель смотри опалубочный чертеж: узел установки петли „7г" приведен на листе 63.
3. Сетки С-8 в консолях колонны условно не показаны.

Спецификация марок арматурных изделий на одну колонну.

Марка колонны	Марка изделия	Кол. шт.	Вес, кг 1 шт.	Вес, кг всех	№№ серии выпуск лист
КЗСК-428-25 КЗСК-428-31	ОКГ-17	1	226.26	226.26	А.80
	С-8	6	0.17	1.02	НИ-04-2 в.6, ч.II, А.19
	ПГ-1	2	2.64	5.28	А.112
	Итого:			232.56	

Выборка стали на одну колонну, кг

Марка колонны	Горячекатанная арматурная сталь ГОСТ 5781-75 А-III ⌀ мм 28	20	16	10	6	—	—	Итого	А-I ⌀ мм 16	10	6	Итого	Сталь В-I ГОСТ 6727-53* ⌀ мм 4	Итого	Прокат Вст.3 пс ГОСТ 380-71 δ мм 16	14	10	Итого	Всего
КЗСК-428-25 КЗСК-428-31	32.76	93.44	12.96	—	8.0	—	—	147.16	8.22	2.20	9.48	19.82	1.02	1.02	31.86	—	32.70	64.56	232.56

1974 ТК

Армирование колонны КЗСК-428-25, КЗСК-428-31.

Серия ИИ-04-2 Выпуск 20 Лист 45

Инв. № подл. | Подпись и дата | Взам. инв. №
14608-55

https://zavodjbi.com/

https://zavodjbi.com/

КОЛОННЫ КЗСК-428-33; КЗСК-428-39. АРМИРОВАНИЕ

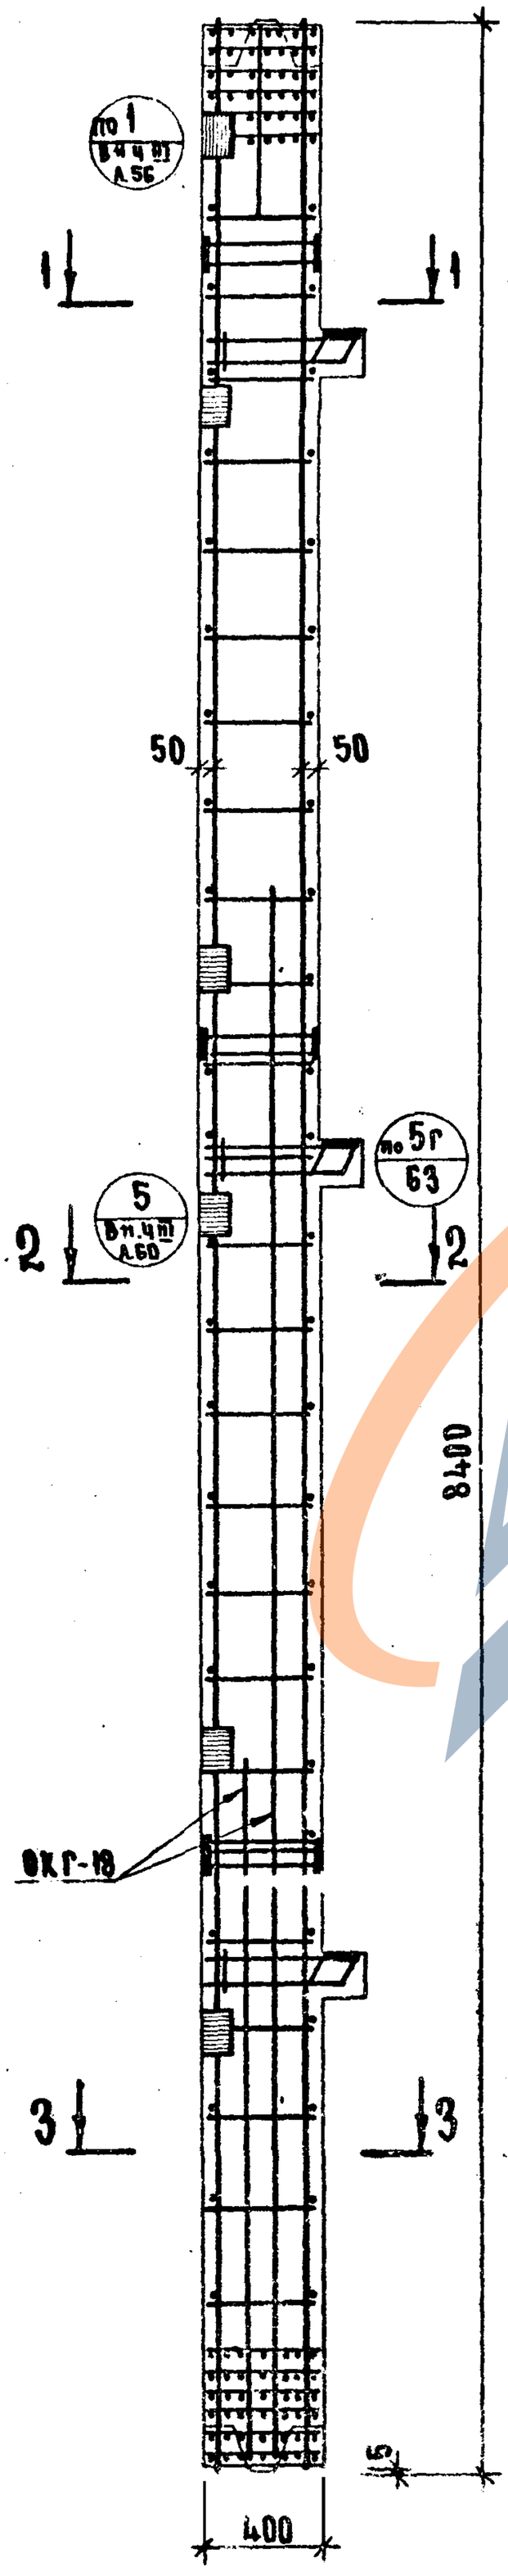

1 - 1

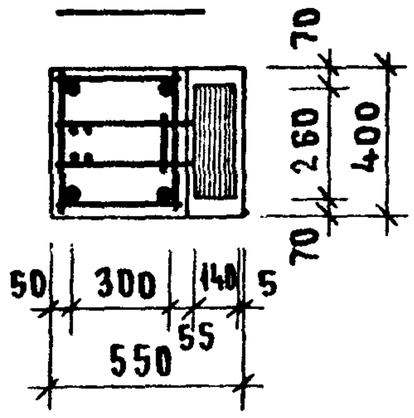

2 - 2

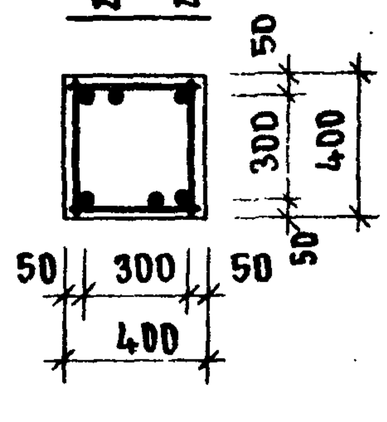

3 - 3

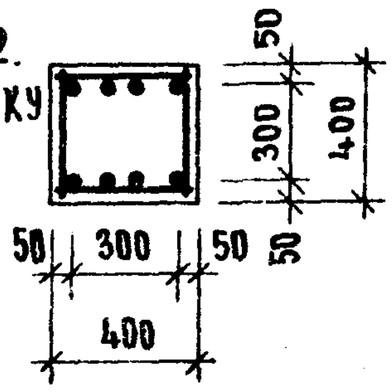

Примечание

1. Опалубочный чертеж колонн см. лист 22.
2. Петли ПГ-1 условно не показаны; разбивку петель смотри опалубочный чертеж. Узел установки петли „7Г" приведен на листе 63.
3. Сетки С-8 в консолях колонны условно не показаны.

Спецификация марок арматурных изделий на одну колонну

Марка колонны	Марка изделий	Кол шт	Масса, кг 1 шт	Масса, кг всех	№ серии, выпуск, лист
КЗСК-428-33; КЗСК-428-39	ОКР-18	1	400.74	400.74	А. 81
	С-8	6	0.17	1.02	ИИ-04-2 в.6, ч.II А.19
	ПГ-1	2	2.64	5.28	А. 112
			Итого	407.04	

Выборка стали на одну колонну, кг

Марка колонны	Горячекатанная арматурная сталь ГОСТ 5781-75 А-III ⌀ мм 28	22	20	16	12	10	—	Итого	А-I ⌀ мм 16	10	6	Итого	Сталь ВСт ГОСТ 5727-53* ⌀ мм 4	Итого	Прокат В Ст.3 пс ГОСТ 380-71 ⌀ мм 16	14	10	Итого	Всего
КЗСК-428-33; КЗСК-428-39	1622.4	327.6	492.8	12.96	49.28	—	—	3064	8.22	26.26	0.54	35.02	1.02	1.02	31.86	-	32.70	64.56	407.04

https://zavodjbi.com/

г. Москва | Зак. Гр. ИНЖ | Чертеж | Осетрова

1974 | ТК

Колонны

Армирование

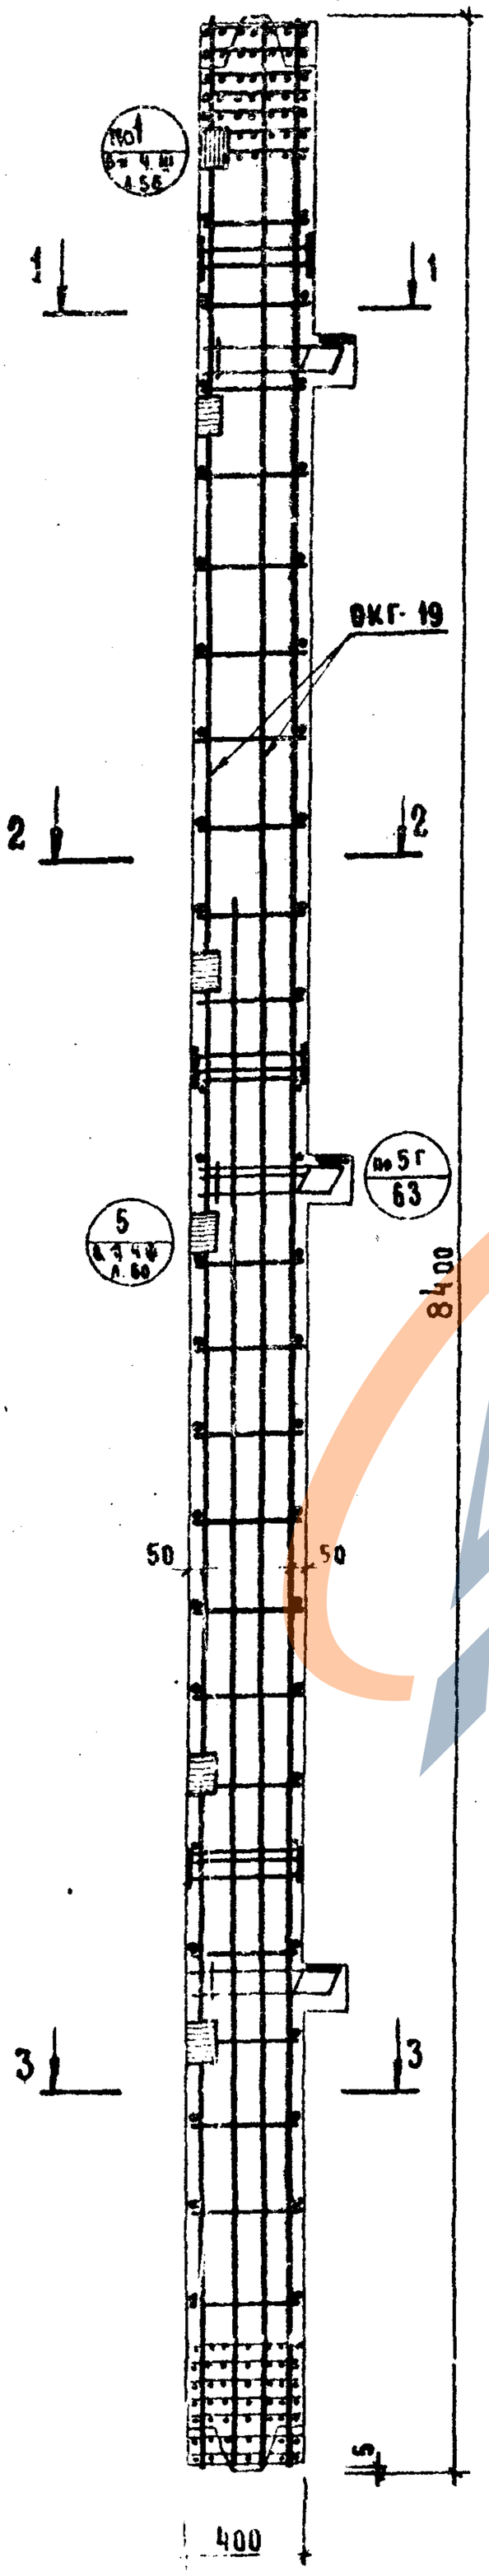

1 – 1

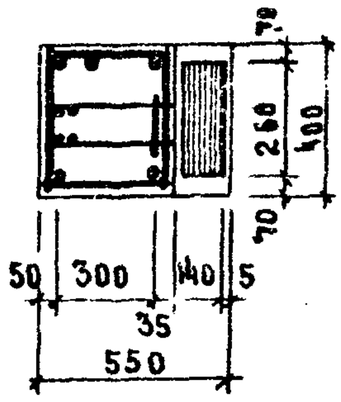

2 – 2

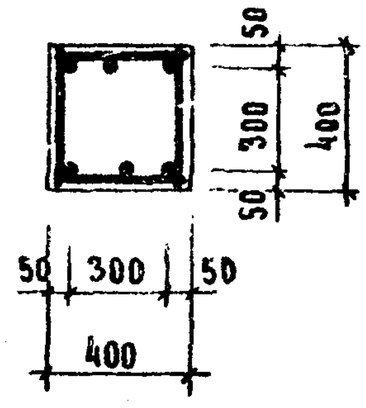

Примечание

1. Опалубочный чертеж колонн см. лист 22.
2. Петли ПГ-1 условно не показаны; разбивку петель смотри опалубочный чертеж; узел установки петли „7г" приведен на листе 63.
3. Сетки С-8 в консолях колонны условно не показаны.

3 – 3

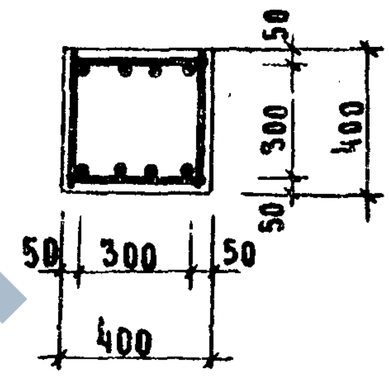

Спецификация марок арматурных изделий на одну колонну

Марка колонны	Марка изделия	Кол. шт	Масса, кг		NN серии выпуск. лист
			1 шт	Всех	
КЭСК-428-45 КЭСК-428-52	ОКГ-19	1	651.98	651.98	А.82
	С-8	6	0.17	1.02	ИИ-04-2 в64 II А.19
	ПГ-1	2	2.64	5.28	А.112
	Итого			658.28	

Выборка стали на одну колонну, кг

Марка колонны	Горячекатанная арматурная сталь ГОСТ 5781-75													Сталь В I ГОСТ 6727-55		Прокат в ст. 3 ГОСТ 380-71				Всего
	A-III								A-I											
	ф мм							Итого	ф мм				Итого	ф мм	Итого	δ мм			Итого	
	36	32	28	20	16	12	10		16	12	10	6		4		16	14	10		
КЭСК-428-45 КЭСК-428-52	219.6	218.0	32.76	10.80	12.96	59.00	–	547.12	8.22	34.88	2.20	2.36	45.58	1.02	1.02	51.86	–	52.78	64.56	658.28

https://zavodjbi.com/

https://zavodjbi.com/

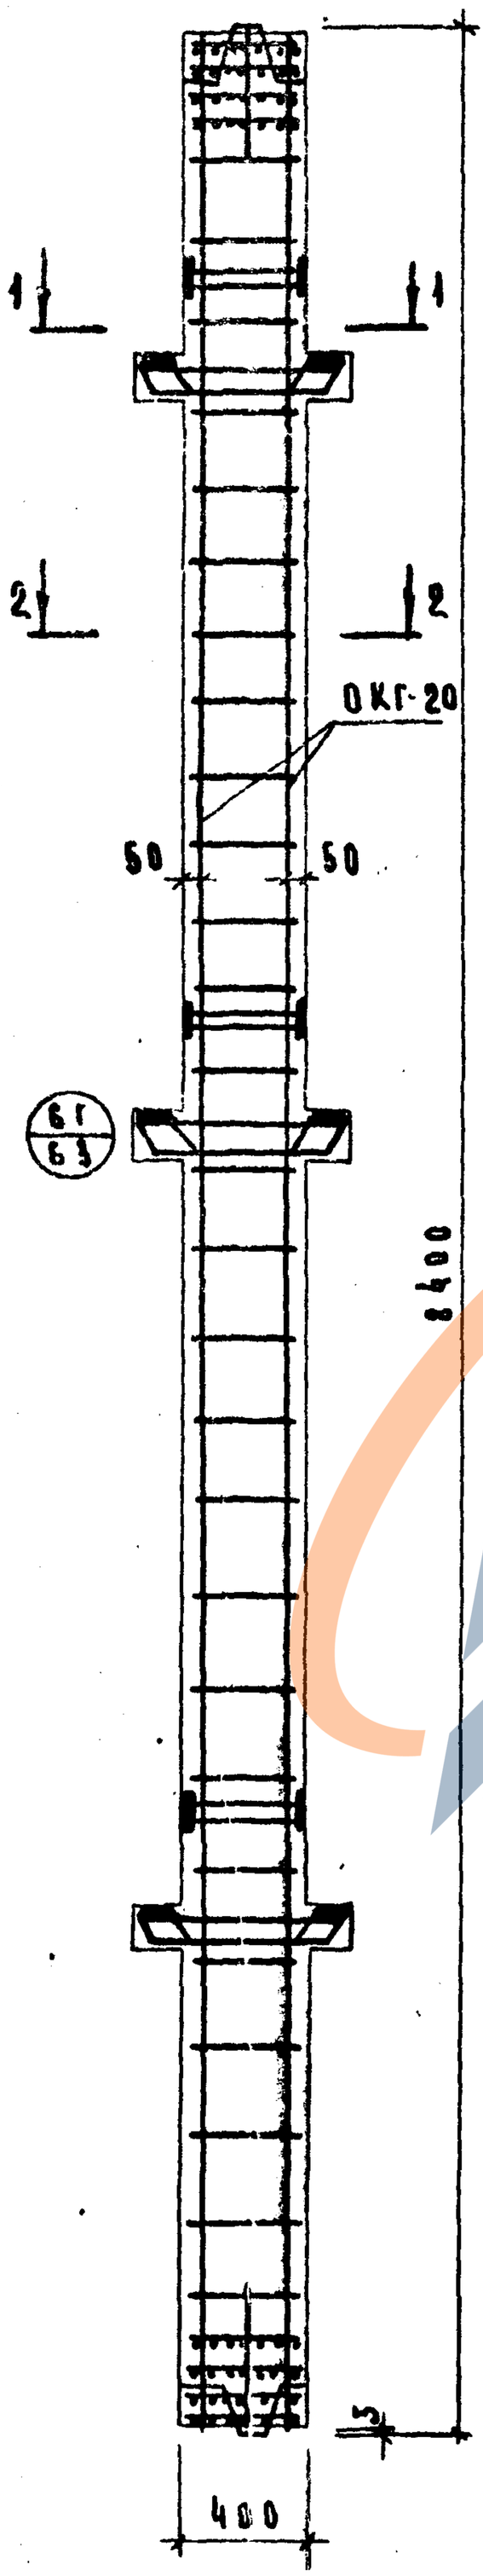

1 - 1

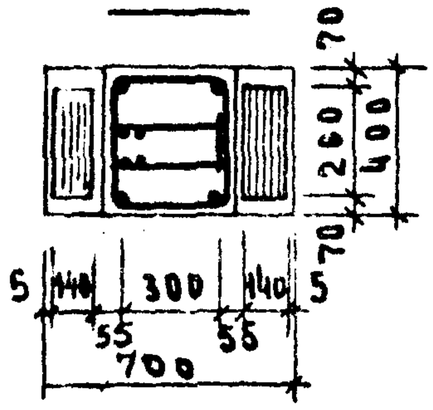

2 - 2

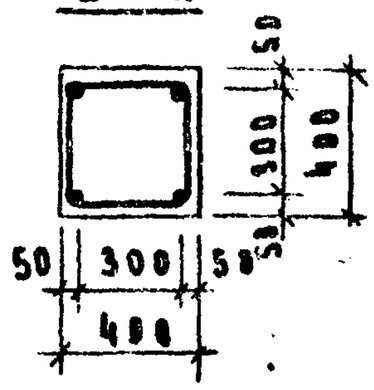

Примечание

1. Опалубочный чертеж колонн см. Аист 23
2. Петли ПС-1 условно не показаны; разбивку петель смотри опалубочный чертеж; узел установки петли „7" приведен на листе 63.
3. Сетки С-7 в консолях колонны условно не показаны.

Спецификация марок арматурных изделий на одну колонну

Марка колонны	Марка изделия	Кол. шт.	Масса, кг		Серии и выпуск Аист
			1 шт.	всех	
К3СР-428-25 К3СР-428-31	ОКГ-20	1	213.48	213.48	А 83
	С-7	6	0.3	1.80	ИИ-04-2 в ВЧП А.19
	ПГ-1	2	2.64	5.28	А. 119
	Итого			220.56	

Выборка стали на одну колонну, кг

Марка колонны	Горячекатанная сталь ГОСТ 5781-75 А-III ф мм			Итого	А-I ф мм			Итого	Сталь ГОСТ 6727-53* ф мм	Итого	Прокат Вст.3пс ГОСТ 380-91 б мм			Итого	Всего
	22	20	6		16	10	6		4		16	14	10		
К3СР-428-25 К3СР-428-31	42.36	93.44	8.08	143.88	5.28	2.20	9.40	16.88	1.8	1.8	40.92	—	17.16	58.08	220.56

https://zavodjbi.com/

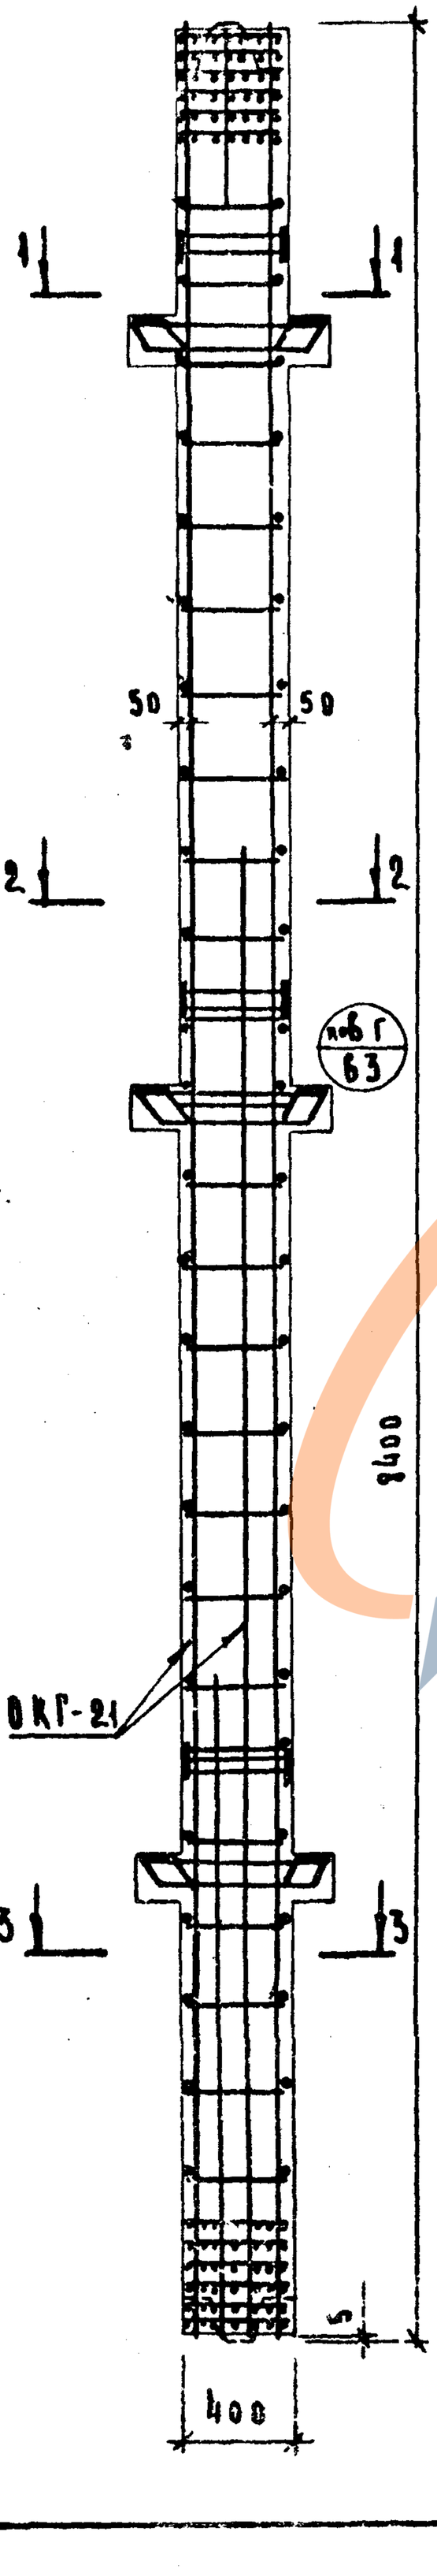

1 – 1

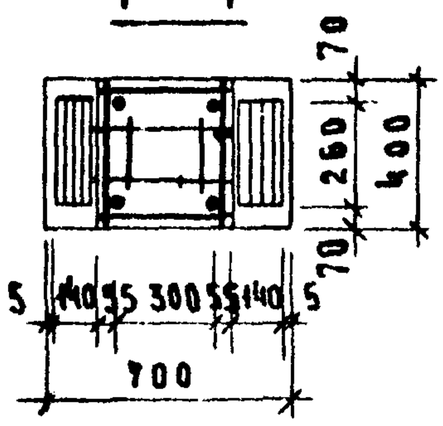

2 – 2

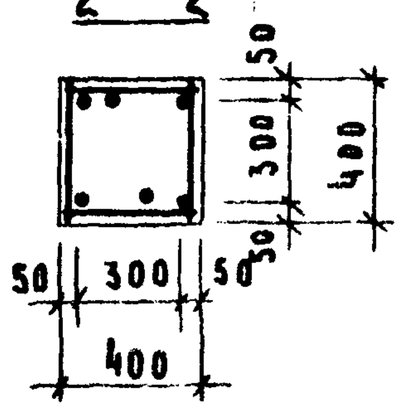

3 - 3

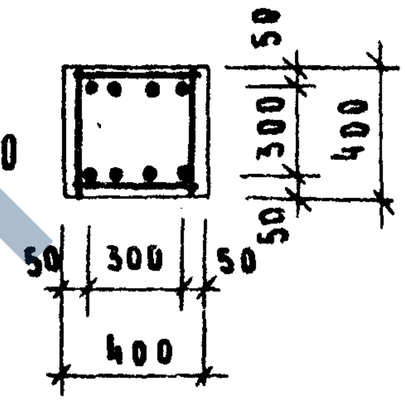

Примечание

1. Опалубочный чертеж колонн см. лист 23
2. Петли ПС-1 условно не показаны; разбивку петель смотри опалубочный чертеж узел установки петли „7г" приведен на листе 63
3. Сетки С-7 в консолях колонны условно не показаны.

Спецификация марок арматурных изделий на одну колонну

Марка колонны	Марка изделия	Кол. шт.	Масса, кг		NN серии выпуск лист
			1 шт	Всех	
КЗСР-428-33; КЗСР-428-39	ОКГ-21	1	387,96	387,96	А 84
	С-7	6	0,3	1,80	ИИ-04-2 вып.4 л. 19
	ПГ-1	2	2,64	5,28	А 112
	Итого			395,04	

Выборка стали на одну колонну, кг

Марка колонны	Горячекатаная арматурная сталь ГОСТ 5781-75 А-III ф мм 32	28	22	20	16	12	10	Итого	А-I ф мм 16	10	8	Итого	Сталь В I ГОСТ 6727-55* ф мм 4	Итого	Прокат в ст.3 пс ГОСТ 380-71* δ мм 16	14	10	Итого	Всего
КЗСР-428-33 КЗСР-428-35	—	204,8	—	49,28		49,20	—	303,08	5,28	26,26	0,54	32,08	1,8	1,8	40,92	—	17,16	58,08	395,04

ГК ЗАВОДЖБИ

https://zavodjbi.com/

КОЛОННЫ ВЫПУСК 20 ИН-04-2 ЛИСТ 51 СЕРИЯ

Армирование. К3СР-428-45; К3СР-428-52.

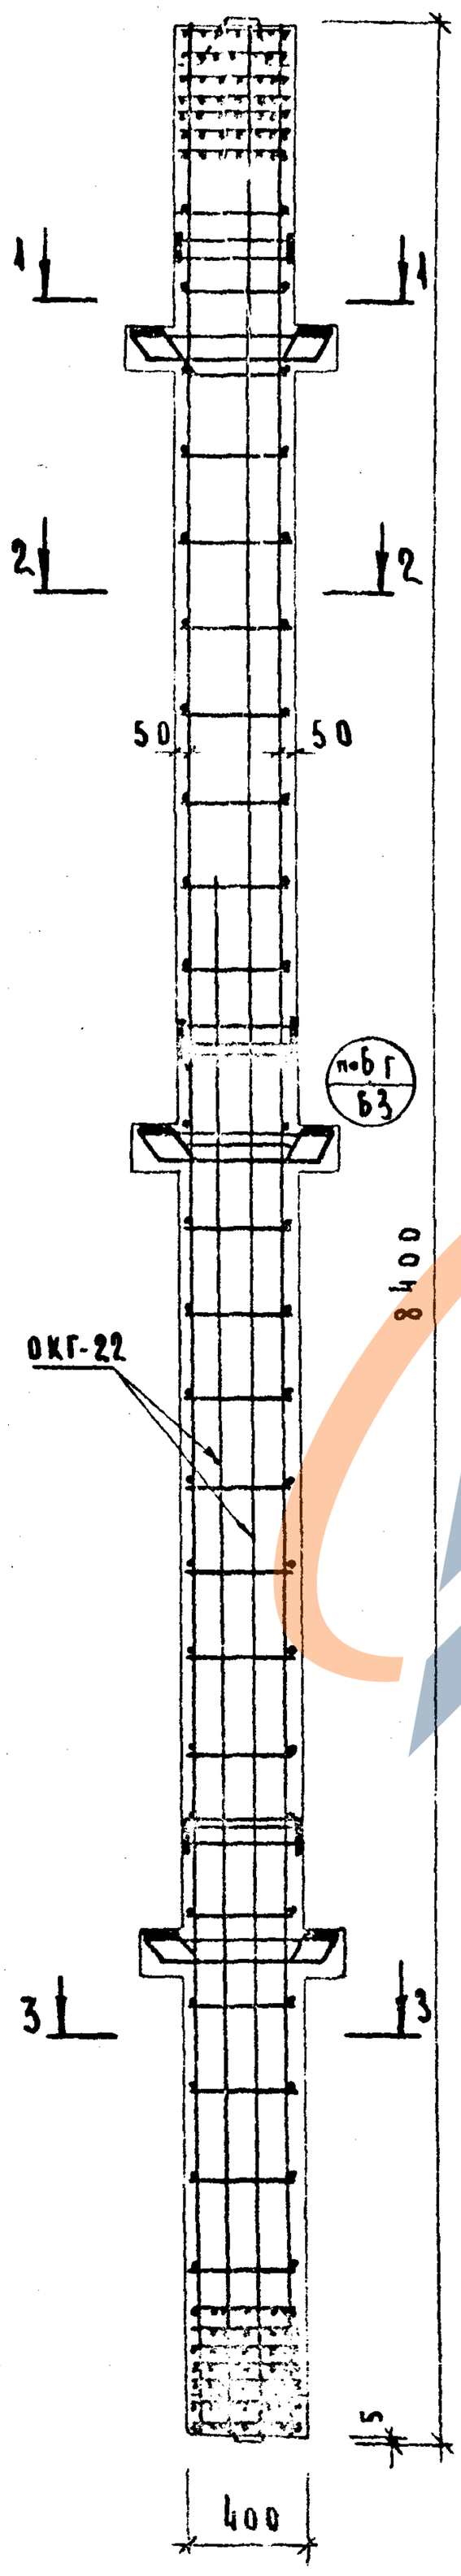

1 — 1

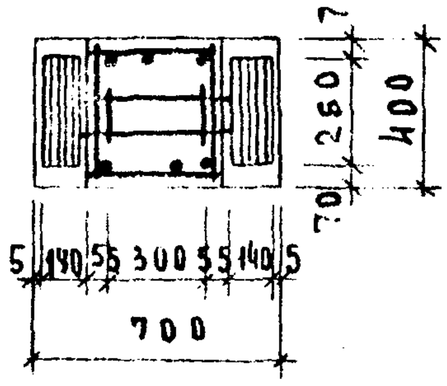

2 — 2

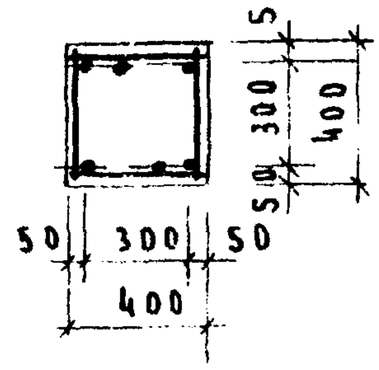

3 — 3

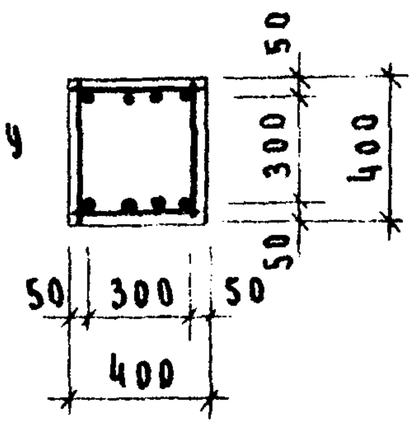

Примечание

1. Опалубочный чертеж колонн см. лист 23
2. Петли ПГ-1 условно не показаны; разбивку петель смотри опалубочный чертеж; узел установки петли „7" приведен на листе 83.
3. Сетки С-7 в консолях колонны условно не показаны.

Спецификация марок арматурных изделий на одну колонну

Марка колонны	Марка изделия	Кол. шт.	Масса, кг		NN серии выпуск лист
			1 шт.	всех	
К3СР-428-45 К3СР-428-52	ОКГ-22	1	639.20	639.20	л 85
	С-7	6	0.17	1.02	ИН-04-2. Выпуск 4.II л 19
	ПГ-1	2	2.64	5.28	л. 112
	Итого.			645.50	

Выборка стали на одну колонну, кг

Марка колонны	Горячекатанная арматурная сталь ГОСТ 5781-75											Сталь В-I ГОСТ 6727-53		Прокат Вст. 3 пс ГОСТ 380-71				Всего
	А-III						А-I											
	ф мм					Итого	ф мм				Итого	ф мм	Итого	δ мм			Итого	
	36	32	28	20	12		16	12	10	6		4		16	14	10		
К3СР-428-45 К3СР-428-52	219.6	212.0	42.36	10.80	59.00	543.76	5.28	34.8	2.20	0.36	42.64	1.02	1.02	40.92	—	17.16	58.08	645.50

https://zavodjbi.com/

https://zavodjbi.com/

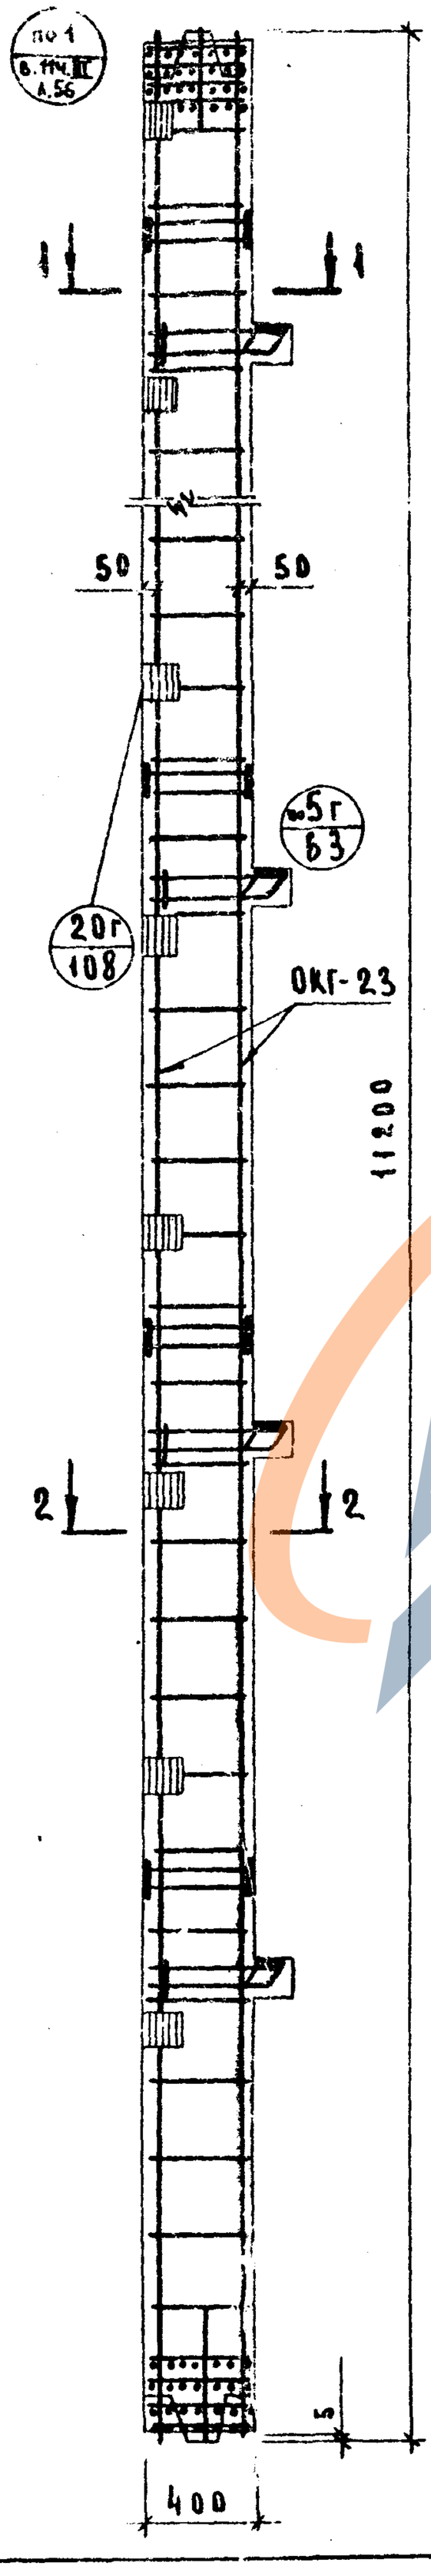

1 – 1

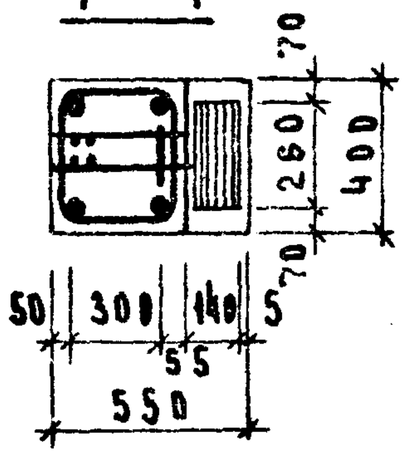

2 – 2

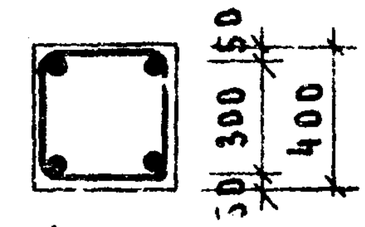

Спецификация марок арматурных изделий на одну колонну.

Марка колонны	Марка изделия	Кол. шт.	Масса, кг		№№ серии выпуск лист
			1 шт.	Всех	
КЧСК-428-25 КЧСК-428-31	ОКГ-23	1	299.64	299.64	л. 86
	С-8	8	0.17	1.36	НИ-04-2 вып 4 п л. 19
	ПГ-1	4	2.64	10.56	л. 112
	Итого:			311.56	

Выборка стали на одну колонну, кг

Марка колонны	Горячекатанная арматурная сталь ГОСТ 5781-75											Сталь В-I ГОСТ 6727-53*		Прокат Вст. 3пс ГОСТ 380-71				Итого
	А-III ф мм						Итого	А-I ф мм			Итого	ф мм	Итого	б мм			Итого	
	28	20	16	12	10	6		16	10	6				16	14	10		
КЧСК-428-25 КЧСК-428-31	43.68	142.88	17.28	—	—	8.00	193.84	14.98	3.30	12.50	30.78	1.36	1.36	42.42	—	43.60	86.08	311.56

Примечание

1. Опалубочный чертеж колонн см. лист 24
2. Петли ПГ-1 условно не показаны: разбивку петель смотри опалубочный чертеж узел установки петли „7г" приведен на листе Б.3
3. Сетки С-8 в консолях колонны условно не показаны.

https://zavodjbi.com/

https://zavodjbi.com/

Т.К. 407-4

Колонны К4СК-428-33; К4СК-428-39. Армирование

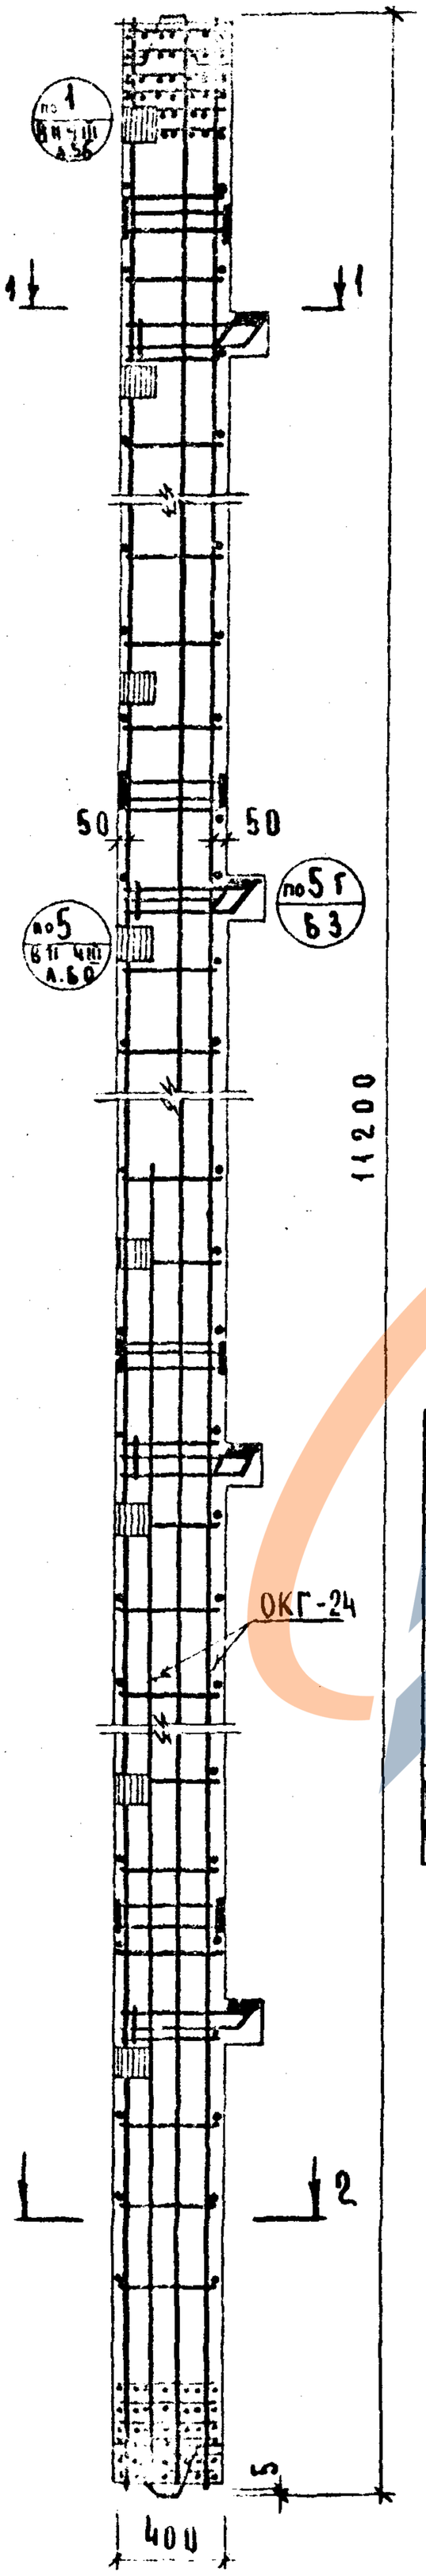

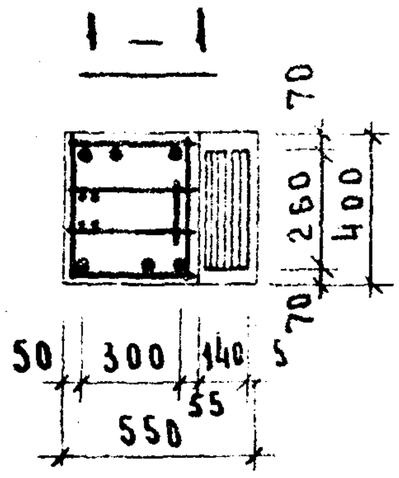

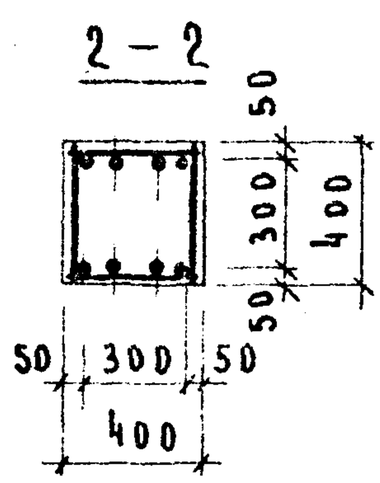

Спецификация марок арматурных изделий на одну колонну.

Марка колонны	Марка изделия	Кол. шт.	Масса, кг		№№ серии Выпуск Лист
			1 шт	Всех	
К4СК-428-33 К4СК-428-39	ОКГ-24	1	522.38	522.38	А 87
	С-8	8	0.17	1.36	ИИ-04-2 Вып 6 Ч.II. А 19
	ПГ-1	4	2.64	10.56	А 112
	Итого			534.30	

Выборка стали на одну колонну, кг

Марка колонны	Горячекатанная арматурная сталь ГОСТ 5781-75 А-III ф мм: 28	22	20	16	12	10	Итого	А-I ф мм: 16	10	6	Итого	Сталь В I ГОСТ 6727-53 ф мм: 4	Итого	Прокат В ст.3 пс ГОСТ 380-71 δ мм: 16	14	10	Итого	Всего
К4СК-428-33 К4СК-428-39	20.44	—	124.88	17.28	49.2	—	396.80	34.48	36.0	0.36	50.84	1.36	1.36	42.48	—	43.60	86.08	534.30

Примечание

1. Опалубочный чертеж колонн см. лист 24
2. Петли ПС-1 условно не показаны: разбивку петель смотри опалубочный чертеж: узел установку петли „Г" приведен на листе 63
3. Сетки С-8 в консолях колонны условно не показаны.

https://zavodjbi.com/

https://zavodjbi.com/

КОЛОННЫ

К4СК-428-45; К4СК-428-52.

АРМИРОВАНИЕ.

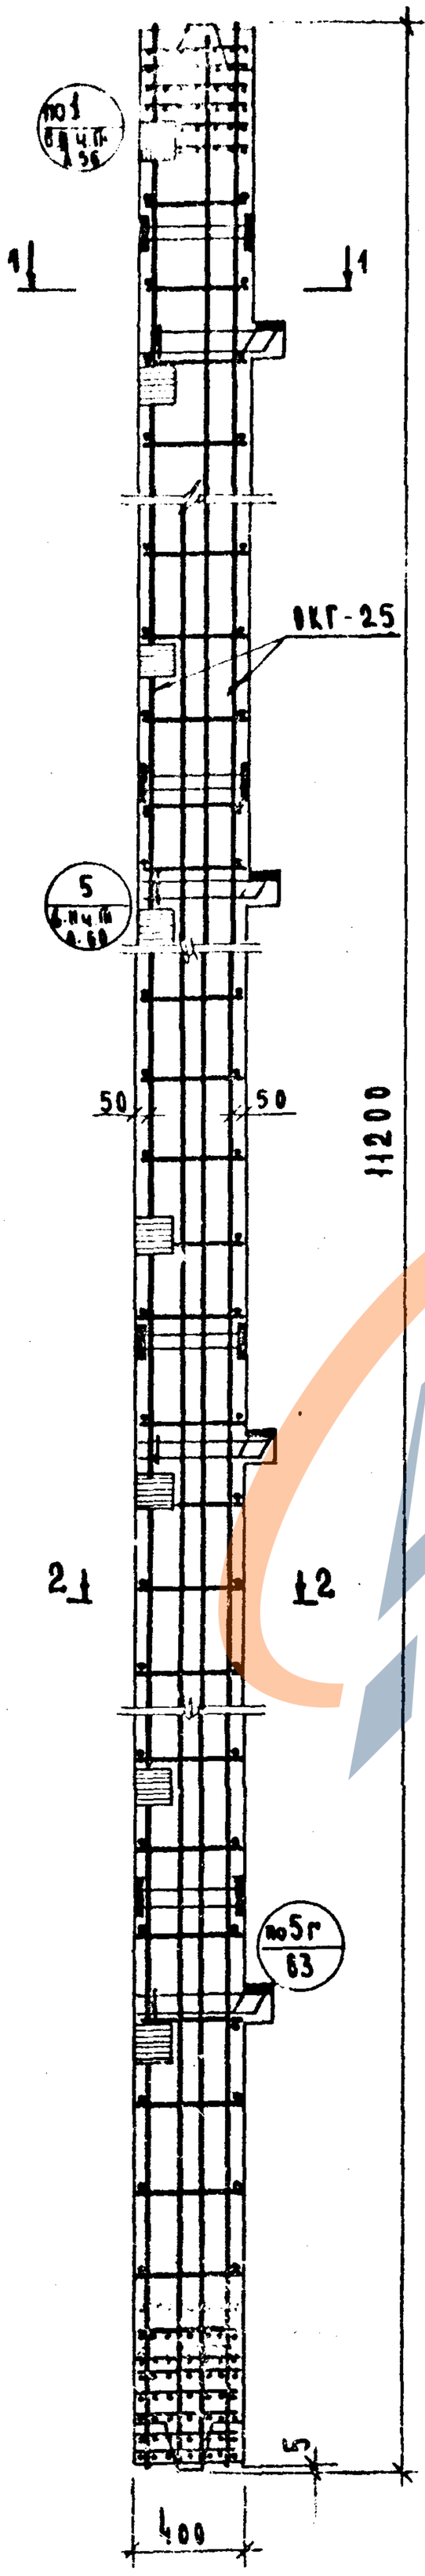

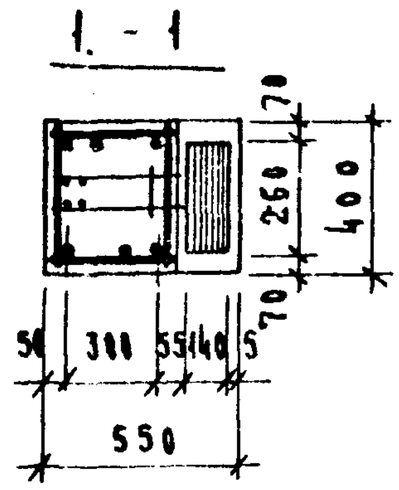

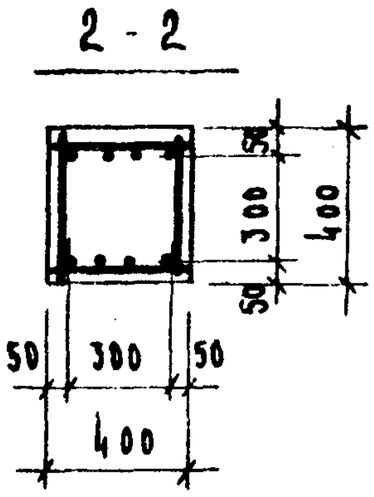

СПЕЦИФИКАЦИЯ МАРОК АРМАТУРНЫХ ИЗДЕЛИЙ НА ОДНУ КОЛОННУ.

МАРКА КОЛОННЫ	МАРКА ИЗДЕЛИЯ	КОЛ. ШТ.	МАССА, КГ 1 ШТ.	МАССА, КГ ВСЕХ	NN СЕРИИ ВЫПУСК. АЛЬБОМА
К4СК-428-45 К4СК-428-52	ВКГ-25	1	830,22	830.22	А 88
	С - 8	8	8.17	1.36	НИ-04-28ыпс 4.11 А19
	ПГ - 1	4	2.64	10.56	А 112
	ИТОГО:			842.14	

ВЫБОРКА СТАЛИ НА ОДНУ КОЛОННУ, КГ

МАРКА КОЛОННЫ	ГОРЯЧЕКАТАНАЯ АРМАТУРНАЯ СТАЛЬ ГОСТ 5781-75 А-III ФММ 36	32	28	20	16	12	ИТОГО	А-I ФММ 16	12	10	6	ИТОГО	СТАЛЬ В-I ГОСТ 6727-53* ФММ 4	ИТОГО	ПРОКАТ В СТ.3 ПС ГОСТ 380-71 δММ 16	14	10	ИТОГО	ВСЕГО
К4СК-428-45 К4СК-428-52	191.76	375.50	43.68	14.40	17.28	54.12	696.74	14.48	23.52	13.62	0.36	51.98	1.36	1.36	42.46	-	43.60	86.06	842.14

ПРИМЕЧАНИЕ.

1. ОПАЛУБОЧНЫЙ ЧЕРТЕЖ КОЛОННЫ СМ. ЛИСТ 24.
2. ЛЕТАЛИ ПГ-1 УСЛОВНО НЕ ПОКАЗАНЫ; РАЗБИВКУ ЛЕТАЛЕЙ СМОТРИ ОПАЛУБОЧНЫЙ ЧЕРТЕЖ; УЗЕЛ УСТАНОВКИ ЛЕТАЛИ "Г" ПРИВЕДЕН НА ЛИСТЕ 63.
3. СЕТКИ С-8 В КОНСОЛЯХ КОЛОННЫ УСЛОВНО НЕ ПОКАЗАНЫ.

https://zavodjbi.com/

https://zavodjbi.com/

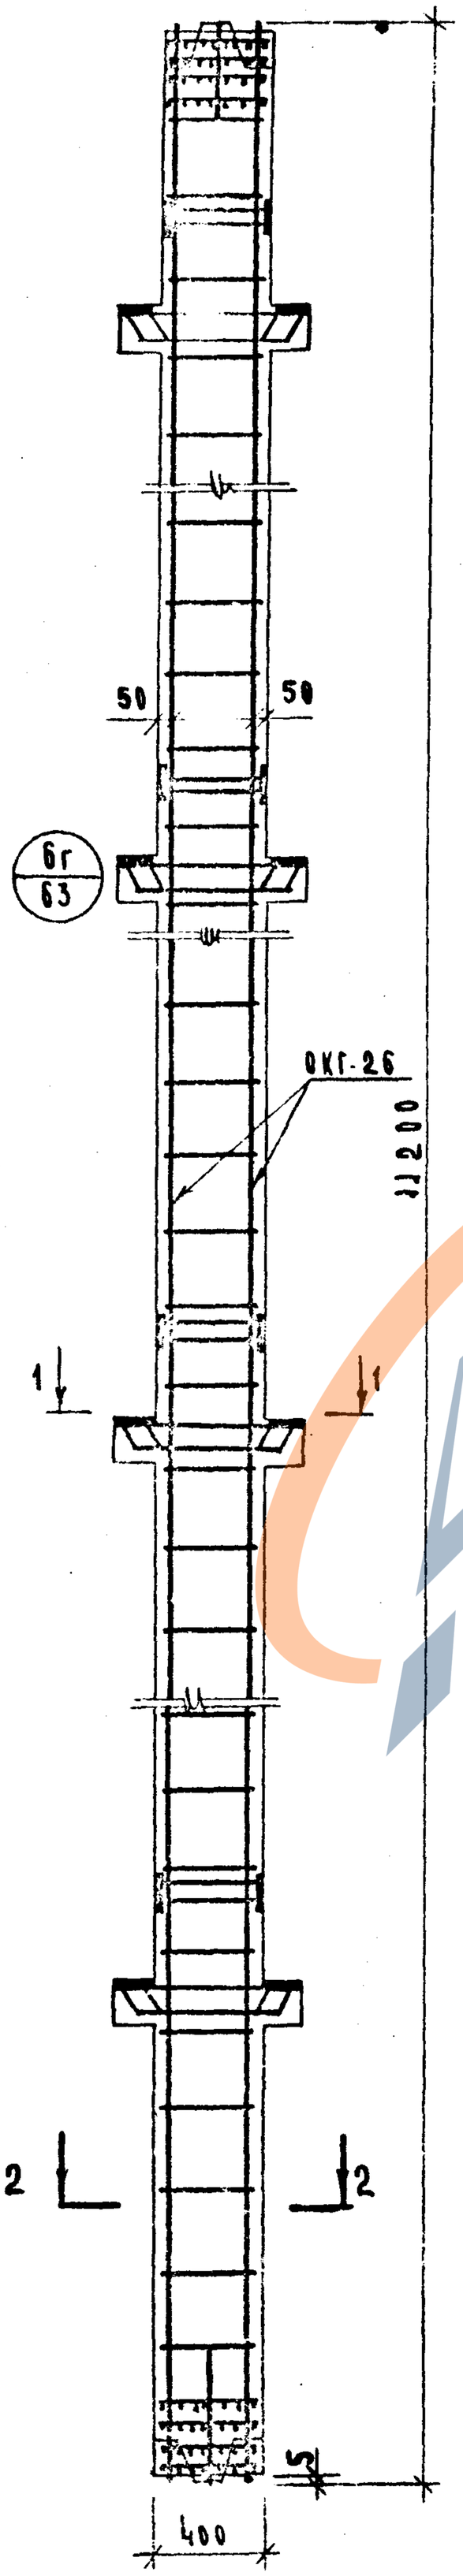

1 - 1

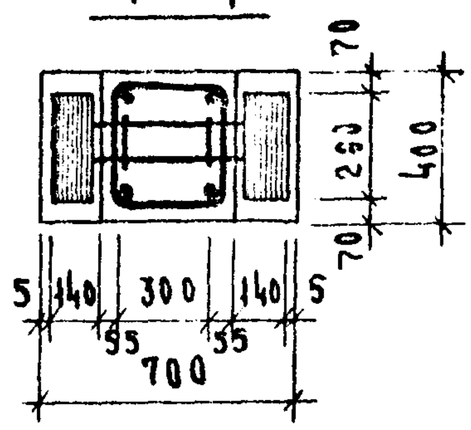

2 - 2

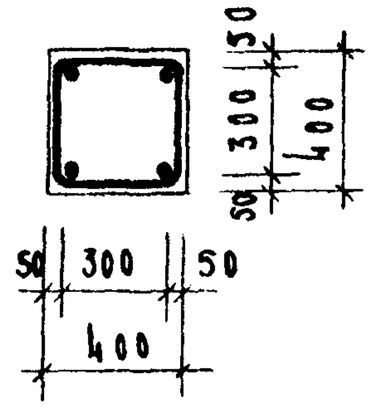

Спецификация марок арматурных изделий на одну колонну.

Марка колонны	Марка изделия	Кол. шт.	Масса, кг. 1 шт.	Масса, кг. Всех	№ серии, выпуск, лист
К4СР-428-28 К4СР-428-31	ОКГ-26	1	282.60	282.60	А 89
	С-7	8	0.17	1.36	НН-04-2 Вып 4 Ч А 19.
	ПГ-1	4	2.64	10.56	А 112
	Итого:			294.52	

Выборка стали на одну колонну, кг.

Марка колонны	Горячекатанная арматурная сталь ГОСТ 5781-75 А-III ф мм 28	20	16	12	10	6	Итого	А-I ф мм 16	10	6	Итого	Сталь В-I ГОСТ 6727-53* ф мм 4	Итого	Прокат Ст. 3 пс. ГОСТ 380-71 δ мм 16	14	10	Итого	Всего
К4СР-428-25 К4СР-428-31	56.48	124.88	–	–	–	8.00	189.36	10.56	13.30	12.50	26.36	1.36	1.36	54.56	–	22.88	77.44	294.52

Примечание.

1. Опалубочный чертеж колонн см. лист 25.
2. Петли ПС-1 условно не показаны; разбивку петель смотри опалубочный чертеж: узел установки петли „7г" приведен на листе 63.
3. Сетки С-7 в консолях колонны условно не показаны.

https://zavodjbi.com/

https://zavodjbi.com/

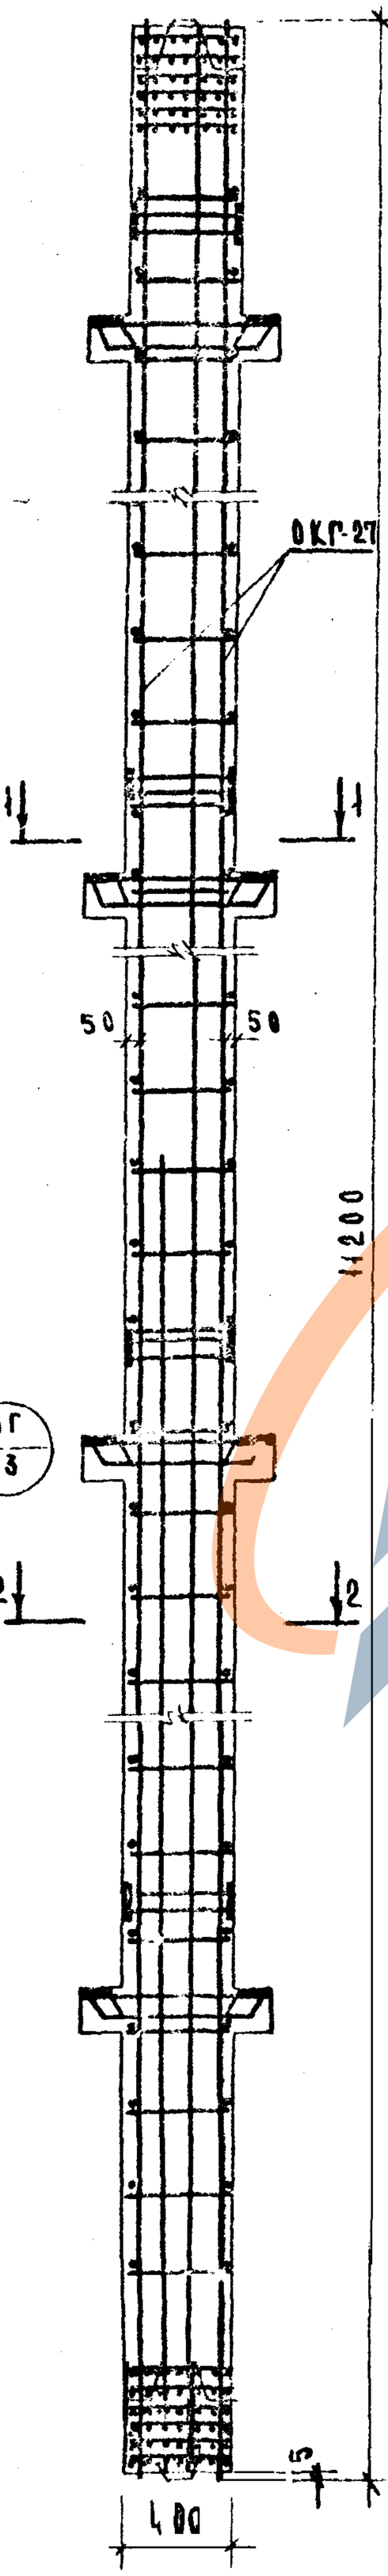

1 - 1

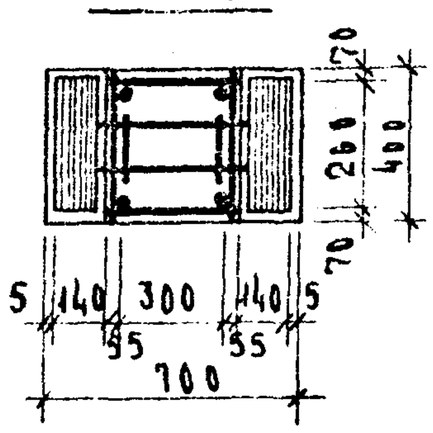

2 - 2

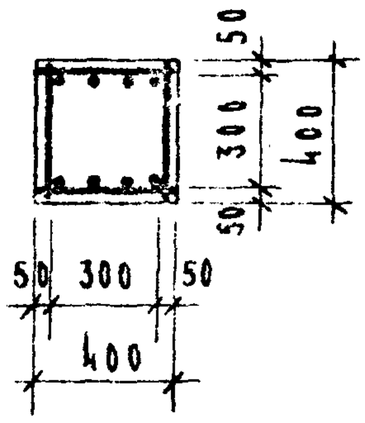

Спецификация марок арматурных изделий на одну колонну.

Марка колонны	Марка изделия	Кол. шт.	Масса, кг		№ № серии выпуск лист
			1 шт.	всех	
К4СР-428-33 К4СР-428-39	ОКГ-27	1	505.34	505.34	л 90
	С-8	8	0.17	1.36	ИИ-04-2 вып 6 ч II л 19
	ПГ-1	4	2.64	10.56	л 112
	Итого			517.26	

Выборка стали на одну колонну, кг

Марка колонны	Горячекатанная арматурная сталь ГОСТ 5781-75										Сталь В-I ГОСТ 6727-53*		Прокат Вст3пс ГОСТ 380-71				Всего
	A-III						A-I										
	ф мм					Итого	ф мм			Итого	ф мм	Итого	ф мм			Итого	
	28	22	20	12	-		16	10	6		4		16	14	10		
К4СР-428-33 К4СР-428-39	217.48	-	124.88	49.2	-	391.54	46.56	36.0	1.36	46.92	1.36	1.36	54.56	-	22.88	77.44	517.26

Примечание

1. Опалубочный чертеж колонн см. лист 25.
2. Петли ПГ-1 условно не показаны; разбивку петель смотри опалубочный чертеж; узел установки петли „7г" приведен на листе 63.
3. Сетки С-8 в консолях колонны условно не показаны.

https://zavodjbi.com/

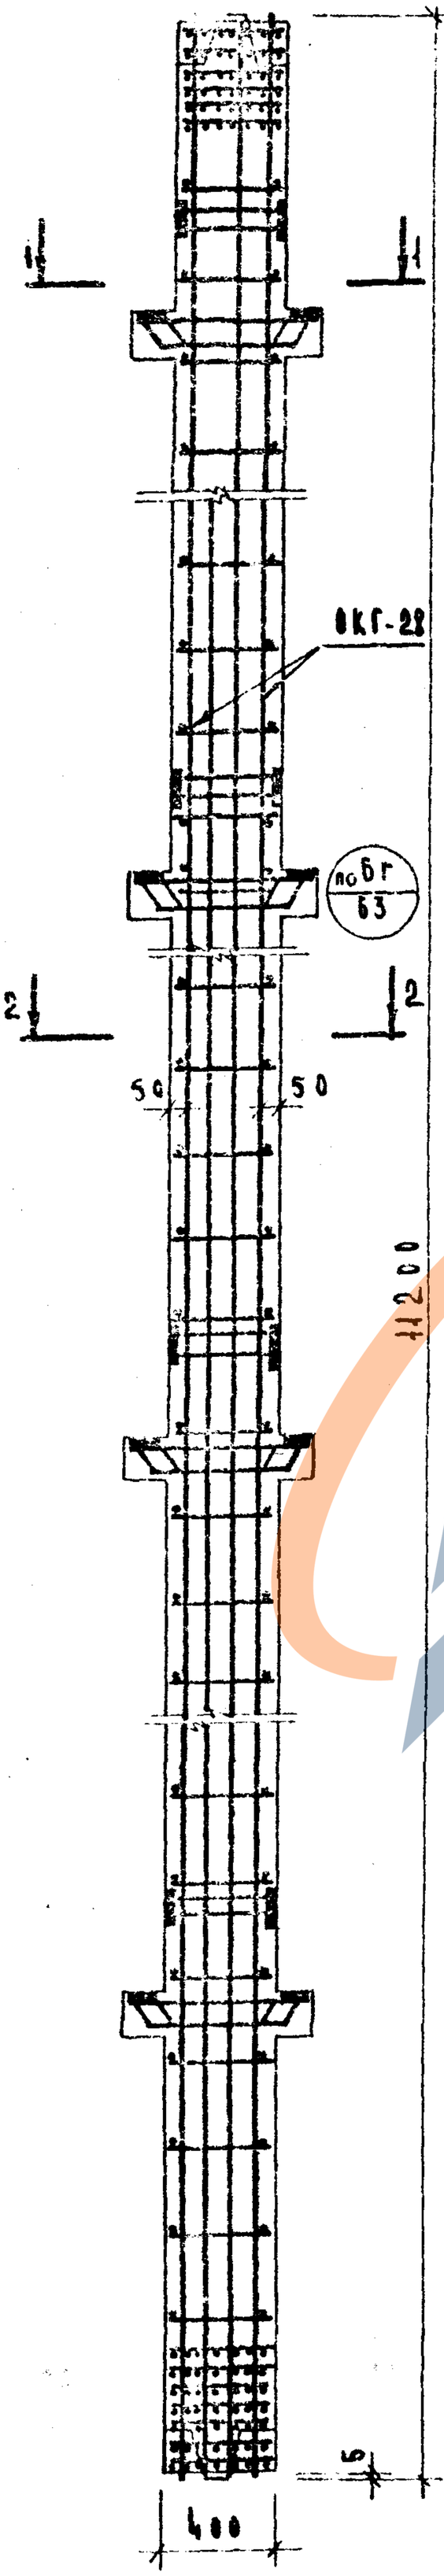

1 - 1

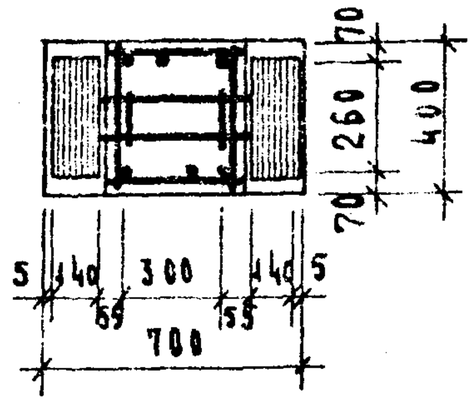

2 - 2

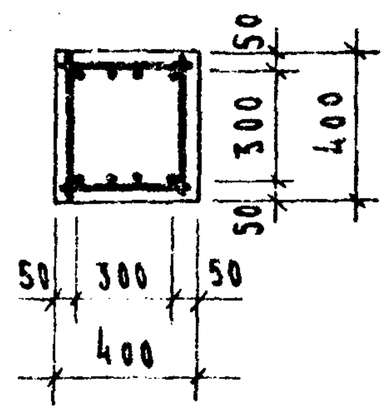

Спецификация марок арматурных изделий на одну колонну

Марка колонны	Марка изделия	Кол. шт.	Масса, кг		№№ серии выпуск Ачст
			1 шт.	всех	
К4ср-428-45 К4ср-428-52	ОКГ-28	1	813.18	813.18	А 91
	С-7	8	0.17	1.36	ИИ 04-2 вып 6 ч. II А 19
	ПГ-1	4	2.64	10.56	А 112
	Итого			825.10	

Выборка стали на одну колонну, кг

Марка колонны	Горячекатанная арматурная сталь ГОСТ 5781-75											Сталь В-I ГОСТ 6727-53*		Прокат в ст. 3 пс ГОСТ 380-71				Всего
	A III						A-I					ф мм		δ мм				
	ф мм					Итого	ф мм				Итого	4	Итого	16	14	10	Итого	
	36	32	28	20	12		16	12	10	6								
К4ср-428-45 К4ср-428-52	194.76	375.55	56.48	44.40	54.10	692.24	10.56	23.52	19.62	0.36	54.06	1.36	1.36	54.50	-	22.88	77.44	825.10

Примечание

1. Опалубочный чертеж колонн см. лист 25.
2. Петли ПГ-1 условно не показаны; разбивку петель смотри опалубочный чертеж; узел установки петли „7г" приведен на листе 63.
3. Сетки С-7 в консолях колонны условно не показаны.

https://zavodjbi.com/

https://zavodjbi.com/

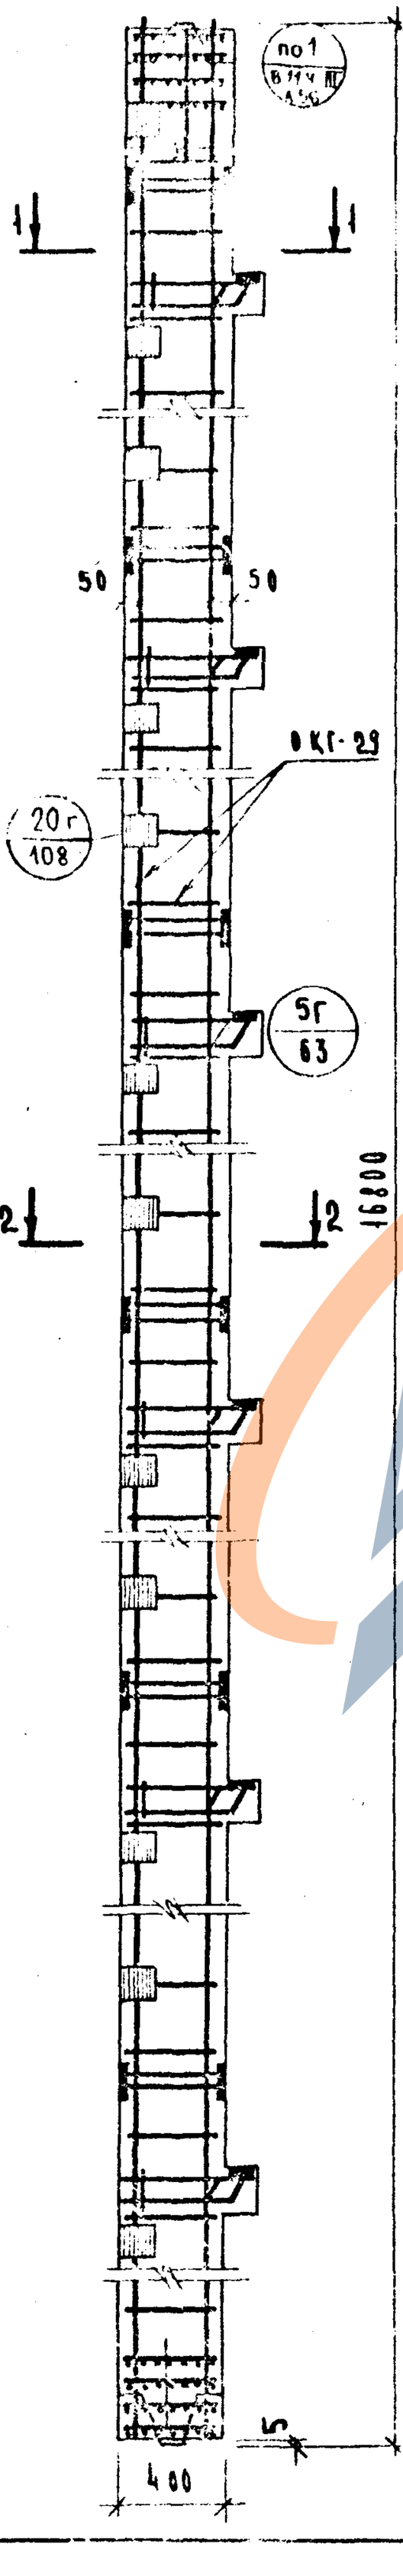

1-1

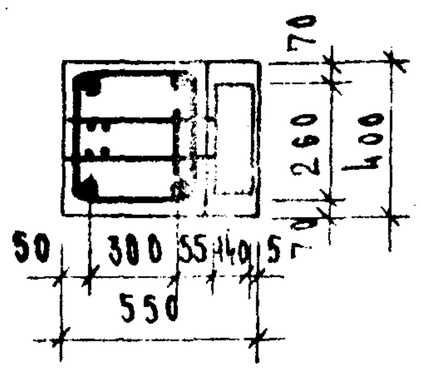

2-2

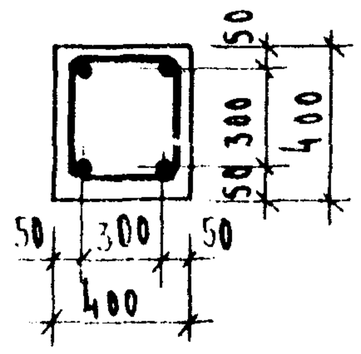

Спецификация марок арматурных изделий на одну колонну.

Марка колонны	Марка изд	Кол. шт.	Масса, кг		№№ серии, выпуск, лист
			изд.	всех.	
КБСК-428-25 КБСК-428-31	ОКГ-29	1	444.04	444.04	л 92
	С-8	12	0.17	2.04	НИ-04-2 вып 4.Й л 19
	ПГ-1	4	2.64	10.56	л 112
	Итого			456.64	

Выборка стали на одну колонну, кг

Марка колонны	Горячекатанная арматурная сталь ГОСТ 5781-75										Сталь В-I ГОСТ 6727-53*		Прокат Вст.3пс ГОСТ 980-71				Всего
	А-III						А-I										
	ф мм					Итого	ф мм			Итого	ф мм	Итого	δ мм			Итого	
	28	20	16	10	6		16	10	6		4		16	14	10	–	
КБСК-428-25 КБСК-428-31	65.52	187.6	25.92	–	8.0	287.04	16.44	3.30	18.70	38.44	2.04	2.04	63.72	–	65.48		129.12	456.64

Примечание.

1. Опалубочный чертеж колонны см. лист 26.
2. Петли ПГ-1 условно не показаны; разбивку петель смотри опалубочный чертеж; узел установки петли „7г" приведен на листе 63.
3. Сетки С-8 в консолях колонны условно не показаны.

https://zavodjbi.com/

https://zavodjbi.com/

КОЛОННЫ КБСК-428-33; КБСК-428-39. АРМИРОВАНИЕ

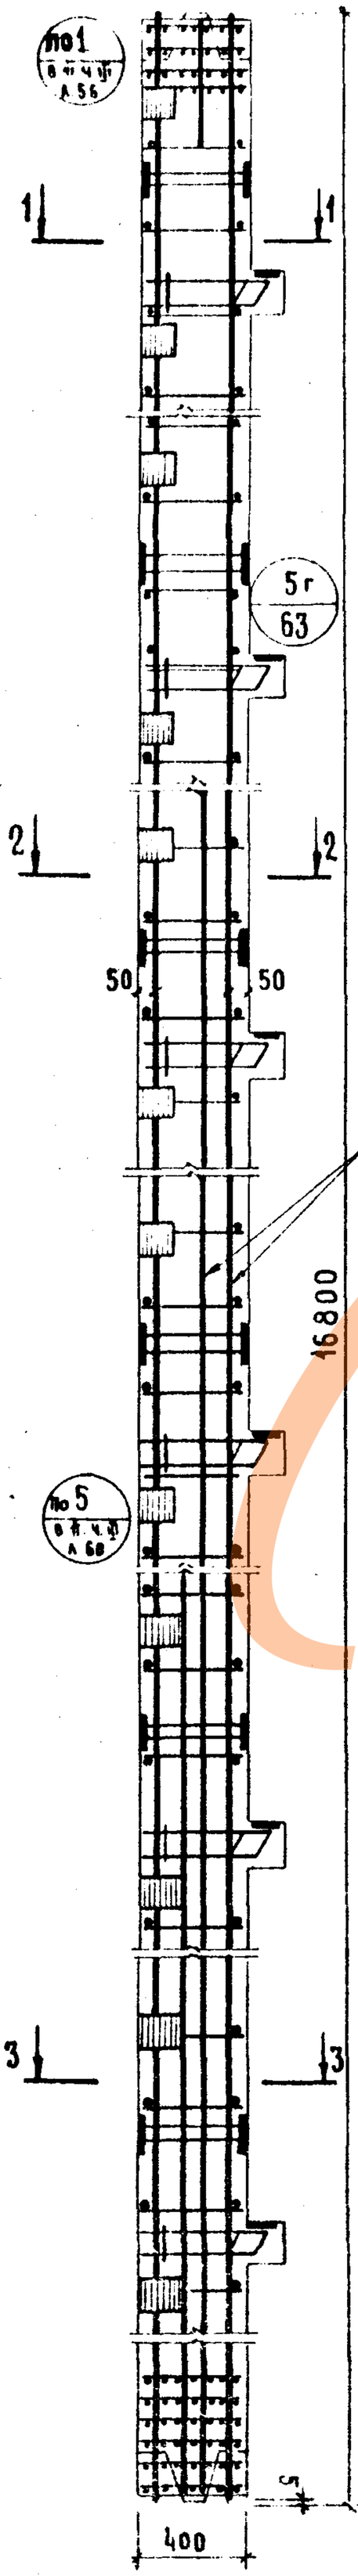

1 – 1

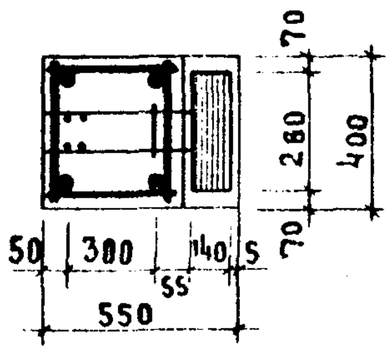

2 – 2

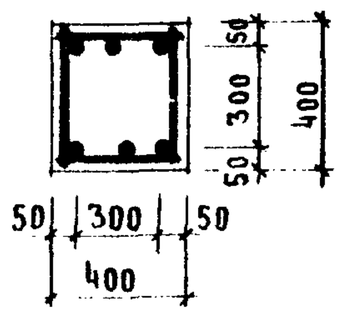

3 – 3

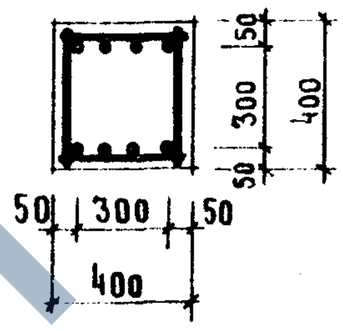

Спецификация марок арматурных изделий на одну колонну

Марка колонны	Марка изд.	Кол. шт	Масса, кг		NN серии выпуск лист
			изд.	всех	
КБСК-428-33 КБСК-428-39	ОКГ-30	1	656,38	656,38	л. 93
	С-8	12	0,17	2.04	ИИ-04-2 вып 6 4.Ⅱ л. 19
	ПГ-1	4	2,64	10.56	л 112
	итого			668.98	

Выборка стали на одну колонну, кг.

Марка колонны	Горячекатанная арматурная сталь ГОСТ 5781-75													Сталь в I Гост * 6727-53		Прокат В ст. 3 пс ГОСТ 980-71				Всего
	А-Ⅲ								А-I											
	φ мм							итого	φ мм				итого	φ мм	итого	δ мм			итого	
	28	22	20	16	12	10	6		16	10	6	–		4		16	14	10		
КБСК-428-33 КБСК-428-39	224.70	–	187.32	25.92	24,6	–	4,00	466.54	16.44	54.30	0.54	–	71.28	2.04	2.04	63.72	–	65.40	129.12	668.98

Примечание.

1. Опалубочный чертеж колонн см. лист 26
2. Петли ПГ-1 условно не показаны: разбивку петель смотри опалубочный чертеж; узел установки петли „7г" приведен на листе 63.
3. Сетки С-8 в консолях колонны условно не показаны.

89 80947	Выпуск 20	Серия ИИ-04-2
	Лист 59	

https://zavodjbi.com/

https://zavodjbi.com/

Колонны одноэтажных производственных зданий. К6СК-428-45; К6СК-428-52. Армирование

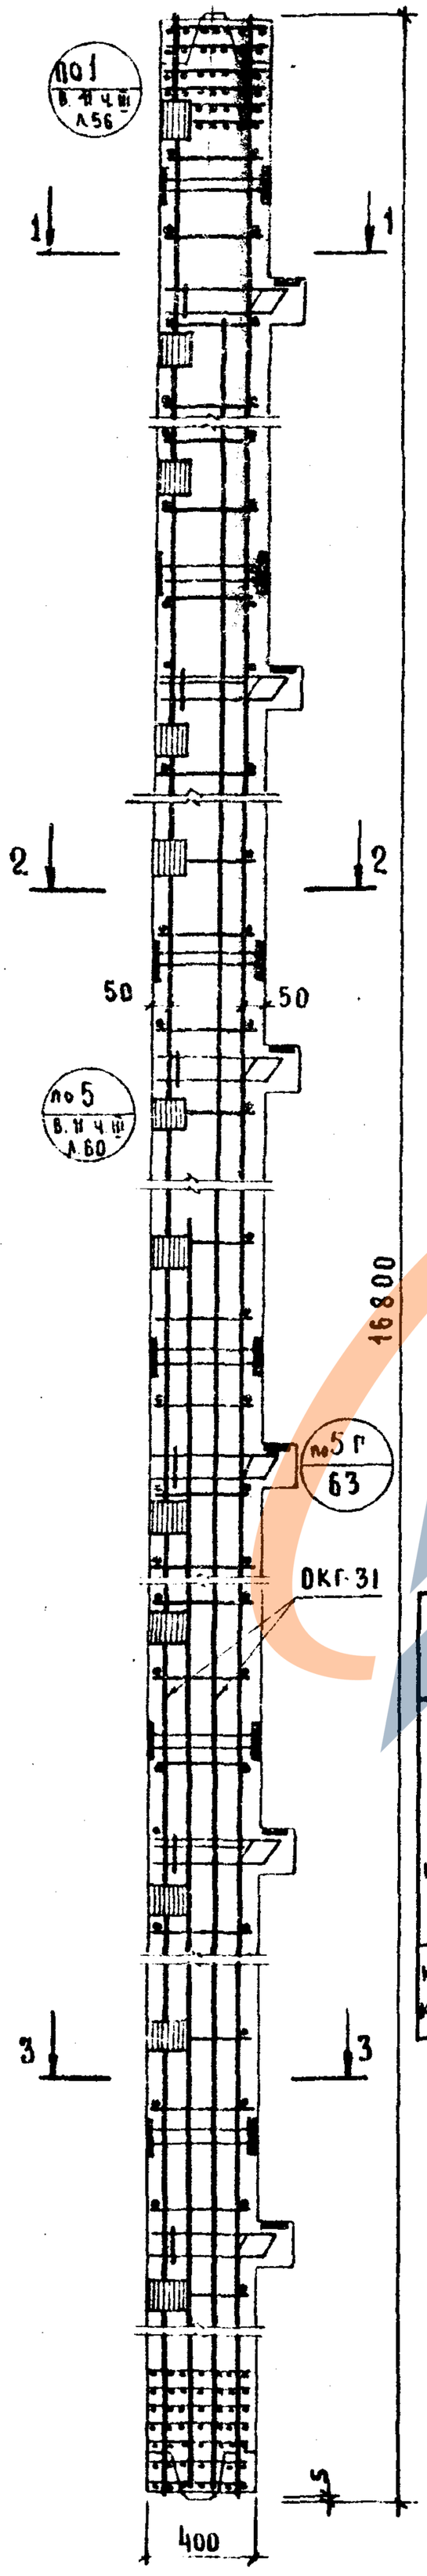

1-1

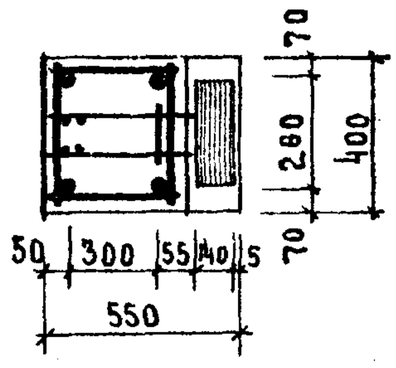

2-2

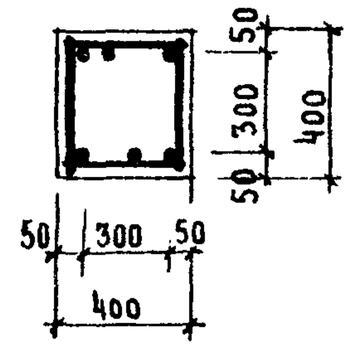

3-3

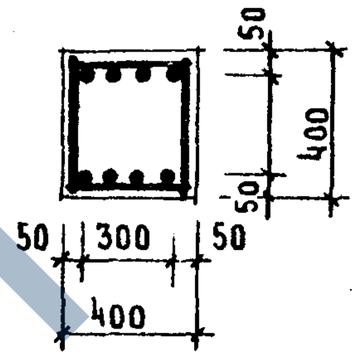

Спецификация марок арматурных изделий на одну колонну

Марка колонны	Марка изд.	Кол. шт.	Масса, кг		№№ серий, выпуск, лист
			изд.	всех	
К6СК-428-45 К6СК-428-52	ОКГ-31	1	1120,62	1120,62	л. 94
	С-8	12	0,17	2,04	ИИ-04-2, вып. 6 ч. II, л. 19
	ПГ-1	4	2,64	10,56	л. 112
	ИТОГО			1133,22	

Выборка стали на одну колонну, кг

Марка колонны	Горячекатанная арматурная сталь ГОСТ 5781-75													Сталь В I ГОСТ 6727-53		Прокат Вст. 3пс ГОСТ 980-71				Всего
	A-III								A-I											
	⌀ мм							Итого	⌀ мм				Итого	⌀мм	Итого	δ мм			Итого	
	36	32	28	20	16	12	10		16	12	10	6		4		16	14	10		
К6СК-428-45 К6СК-428-52	191,76	549,10	65,52	21,60	25,92	54,10	–	908,0	16,44	73,78	3,30	0,54	94,06	2,04	2,04	63,72	–	65,40	129,12	1133,22

Примечание

1. Опалубочный чертеж колонн см. лист 26.
2. Петли ПГ-1 условно не показаны; разбивку петель смотри опалубочный чертеж узел установки петли „7г" приведен на листе 63
3. Сетки С-8 в консолях колонны условно не показаны. Смотри узел „5г" на листе 63.

https://zavodjbi.com/

https://zavodjbi.com/

КОЛОННЫ ПРЯМОУГОЛЬНОГО СЕЧЕНИЯ

К6СР-428-33; К6СР-428-39

АРМИРОВАНИЕ.

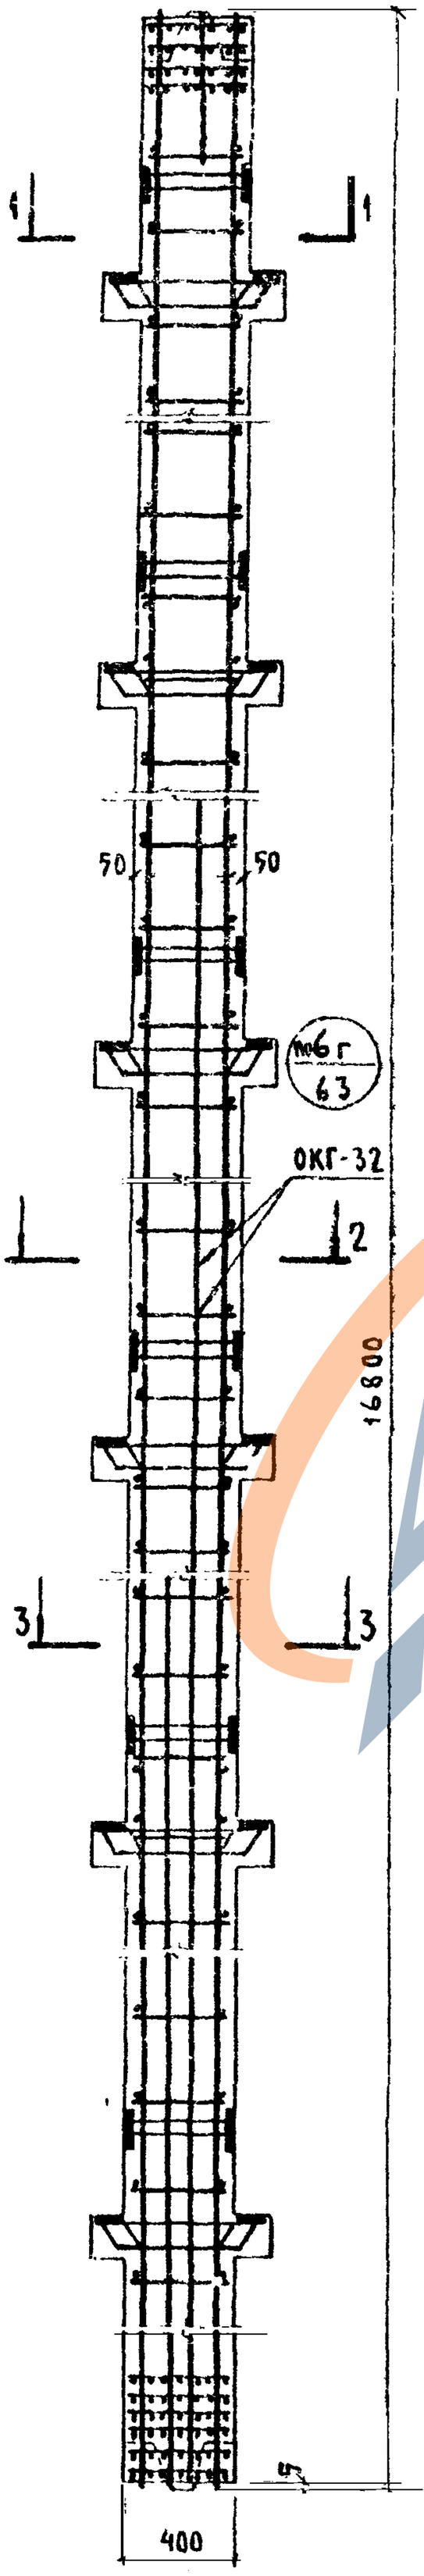

1-1

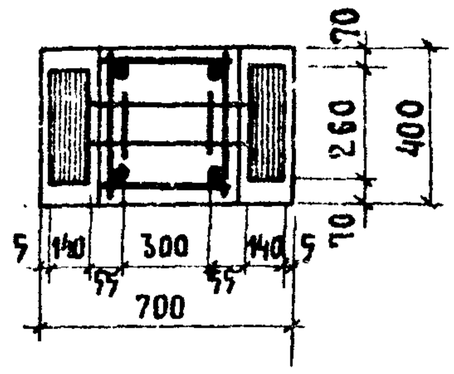

2-2

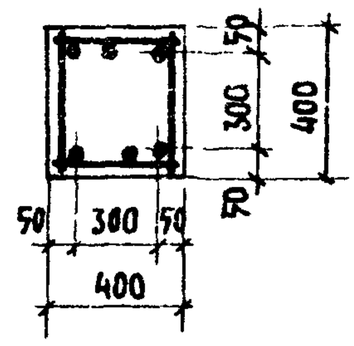

3-3

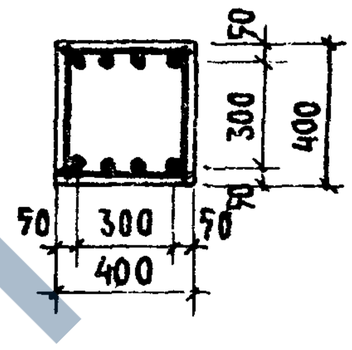

Спецификация марок арматурных изделий на одну колонну.

Марка колонны	Марка изд.	Кол. шт.	Масса, кг		№№ серии, выпуск, лист
			издел.	всех	
	ОКГ-32	1	630,82	630,82	А. 99
К6СР-428-33	С-7	12	0.17	2.04	ИИ-04-2 вып.6 ч.II А.19
К6СР-428-39	ПГ-1	4	2.64	10.56	А. 112
	Итого			643.42	

Выборка стали на одну колонну, кг

Марка колонны	Горячекатанная арматурная сталь ГОСТ 5781-75										Сталь ВI ГОСТ 6727-53*		Прокат Вст3пс ГОСТ 380-71				Всего
	А-III						А-I										
	ф мм					Итого	ф мм			Итого	ф мм	Итого	δ мм			Итого	
	28	22	20	12	6		16	10	6		4		16	14	10		
К6СР-428-33 К6СР-428-39	243.90	–	187.32	24.60	4.00	459.82	10.56	54.30	0.54	65.40	2.04	2.04	81.84	–	34.32	116.16	643.42

Примечания.

1. Опалубочный чертеж колонн см. лист 27.
2. Петли ПГ-1 условно не показаны: разбивку петель смотри опалубочный чертеж; Узел установки петли „7г" приведен на листе 63.
3. Сетки С-7 в консолях колонны условно не показаны.

https://zavodjbi.com/

https://zavodjbi.com/

1974 Т.К.

КОЛОННЫ ПРЯМОУГОЛЬНЫЕ К6СР-428-45, К6СР-428-52. АРМИРОВАНИЕ.

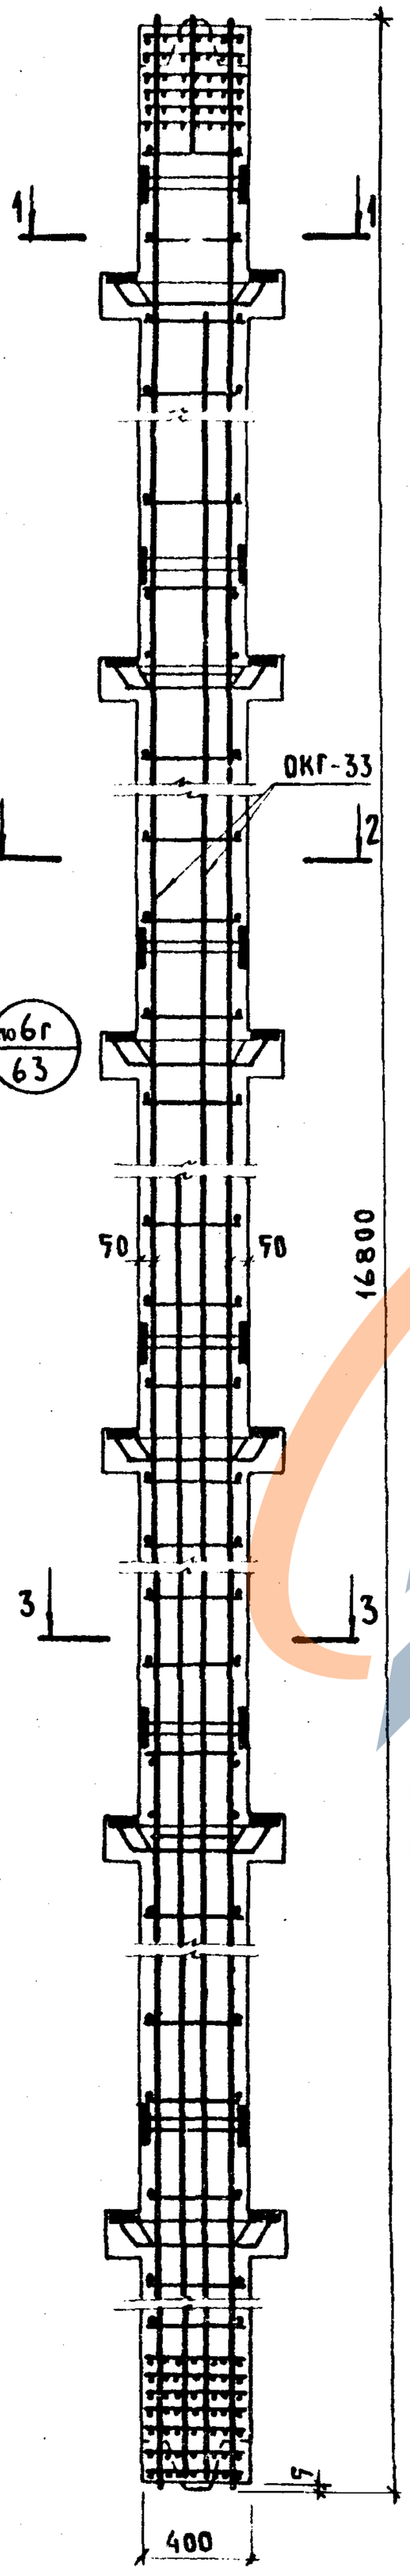

1-1

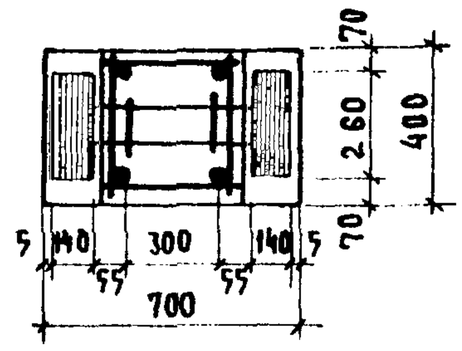

2-2

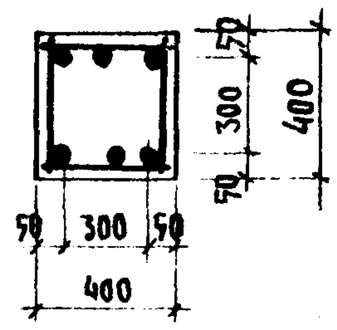

3-3

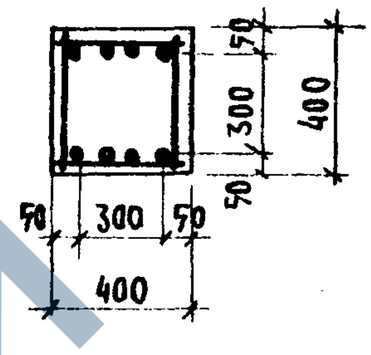

Спецификация марок арматурных изделий на одну колонну.

Марка колонны	Марка изд.	Кол. шт.	Масса, кг		Лл серии, выпуск, лист
			издел.	всех	
К6СР-428-45 К6СР-428-52	ОКГ-33	1	1095.06	1095.06	л. 96
	С-7	12	0.17	2.04	ИИ-04-2 вып.6 ч.II л.19
	ПГ-1	4	2.64	10.56	л. 112
	Итого			1107.66	

Выборка стали на одну колонну, кг

Марка колонны	Горячекатанная арматурная сталь ГОСТ 5781-75											Сталь в I ГОСТ 6727-53*		Прокат в ст.3 пс ГОСТ 380-71				Всего
	A-III						A-I											
	ф мм					Итого	ф мм				Итого	ф мм	Итого	δ мм			Итого	
	36	32	28	20	12		16	12	10	6		4		16	14	10		
К6СР-428-45 К6СР-428-52	991.76	549.10	84.72	21.60	54.10	901.28	10.56	73.78	3.30	0.54	88.18	2.04	2.04	81.84	—	34.32	116.16	1107.66

Примечания

1. Опалубочный чертеж колонн см. лист 27.
2. Петли ПГ-1 условно не показаны; разбивку петель смотри опалубочный чертеж; Узел установки петли „7г" приведен на листе 63.
3. Сетки С-7 в консолях колонны условно не показаны.

Серия ИИ-04-2 Выпуск 20 Лист 62

74608 71

70

https://zavodjbi.com/

https://zavodjbi.com/

5г

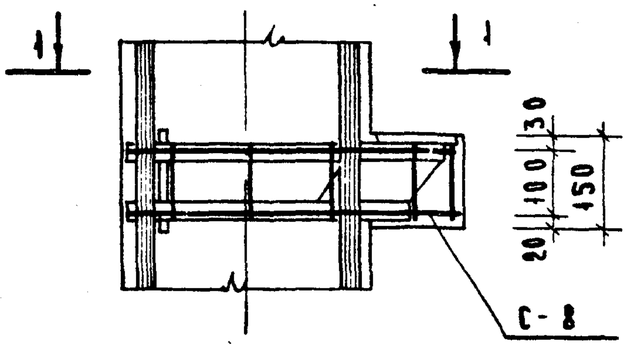

6г

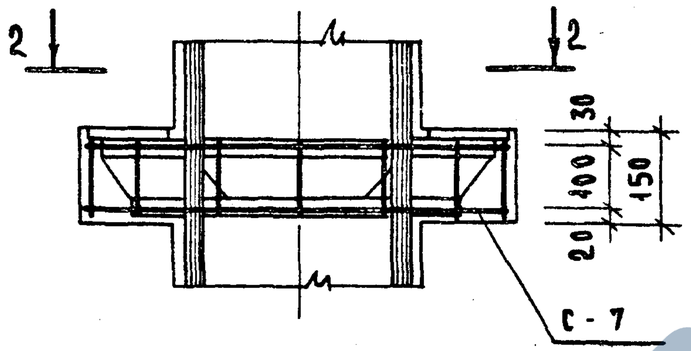

7г

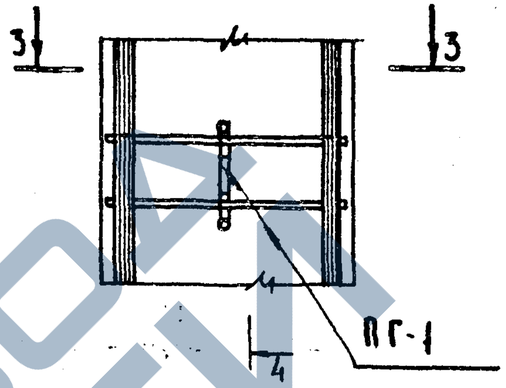

4 - 4

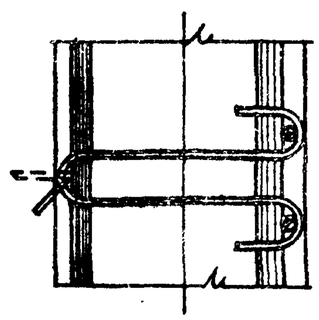

1 - 1

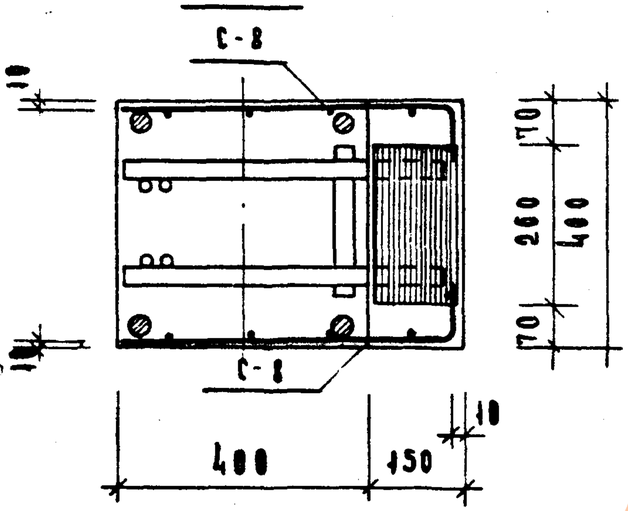

2 - 2

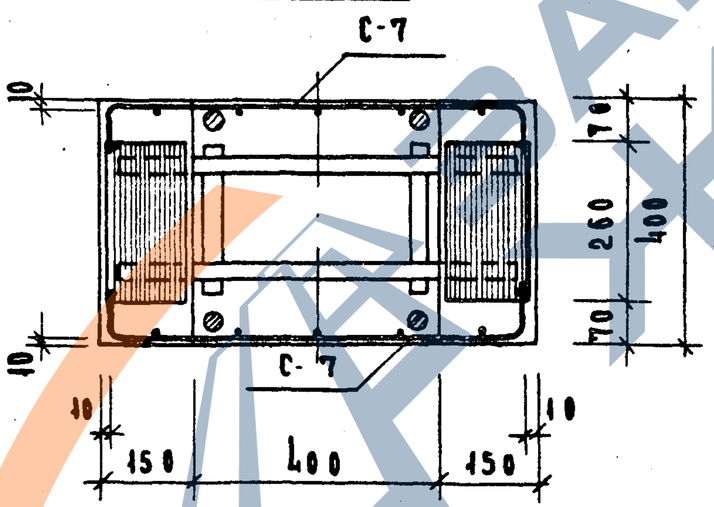

3 - 3

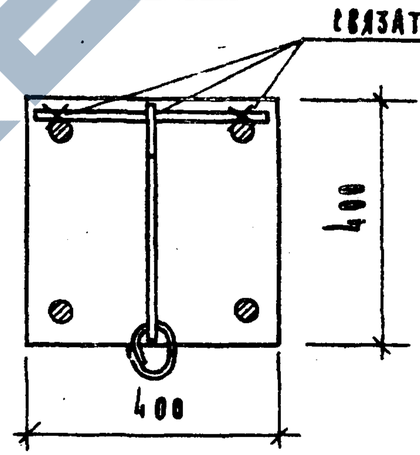

Примечание

1. В приведенных на данном листе узлах продольное армирование колонн показано условно.

ТК 1974	Армирование колонн. Узлы „5г", „6г". Узел установки петли „7г"	Серия ИИ-04-2	Выпуск 20	Лист 63

14608 72

https://zavodjbi.com/

https://zavodjbi.com/

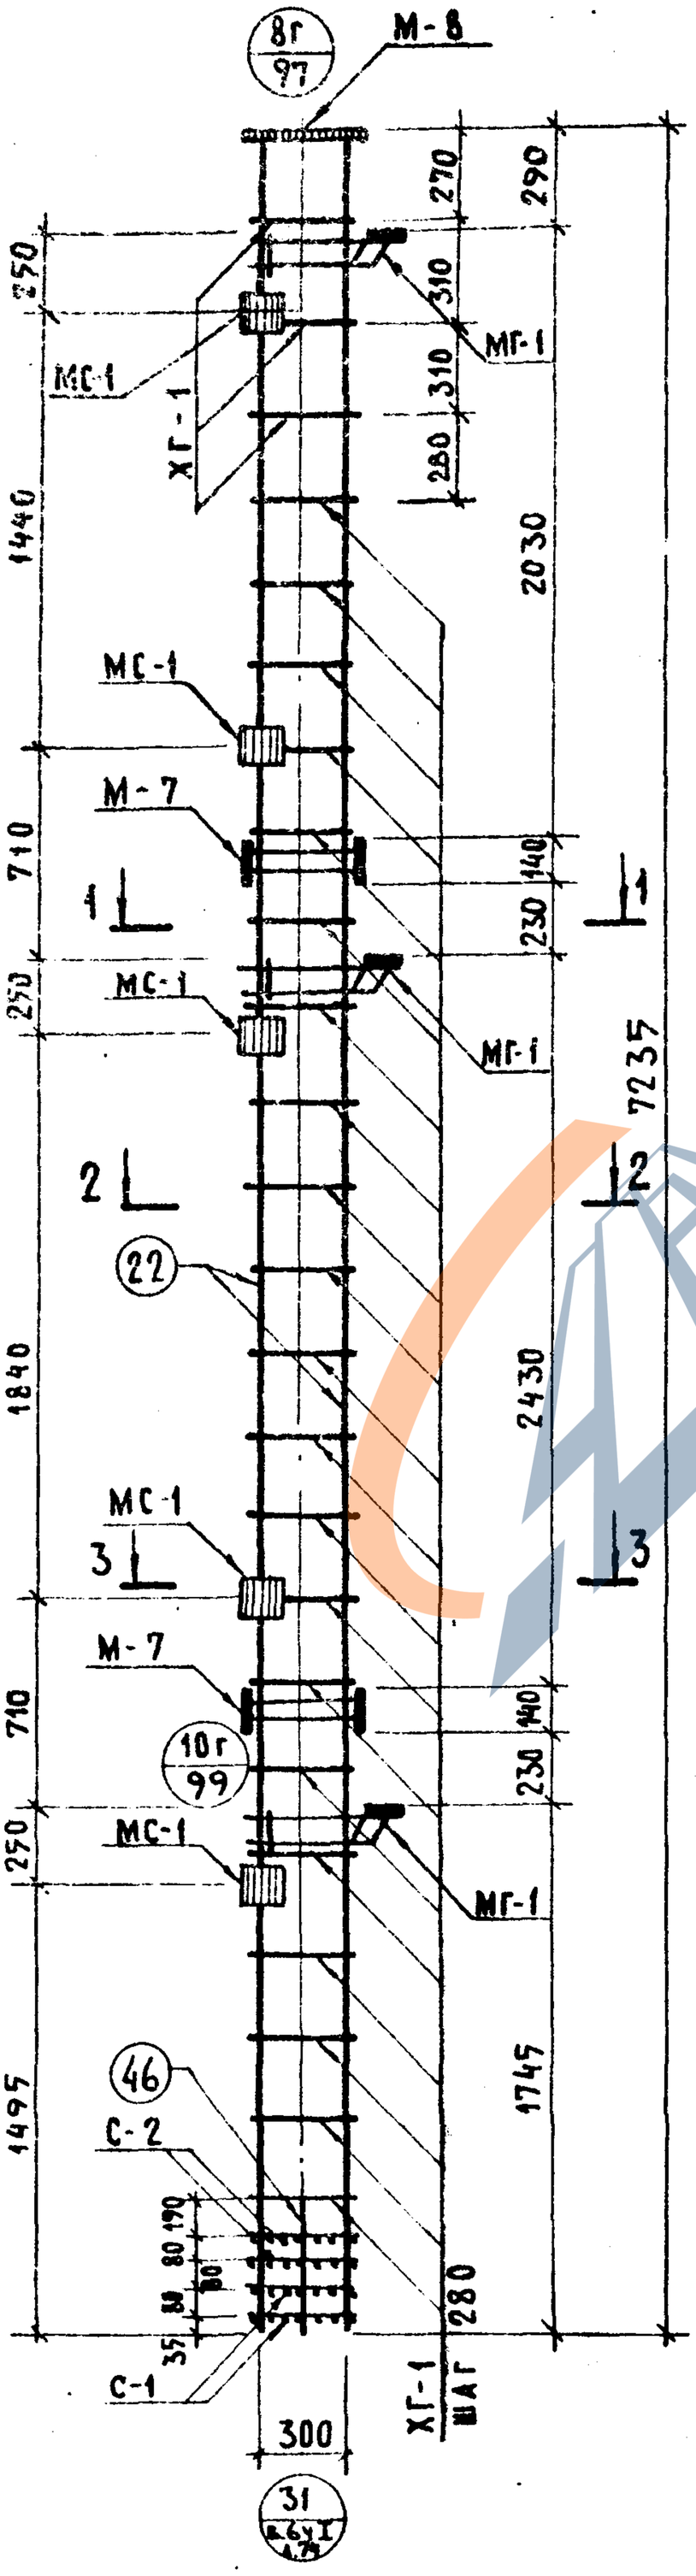

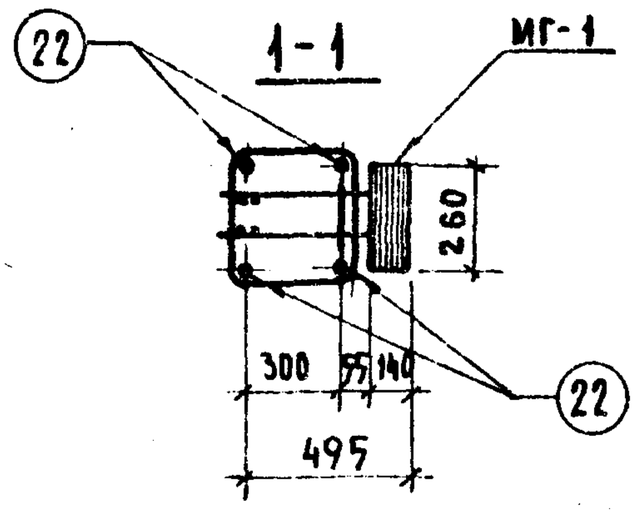

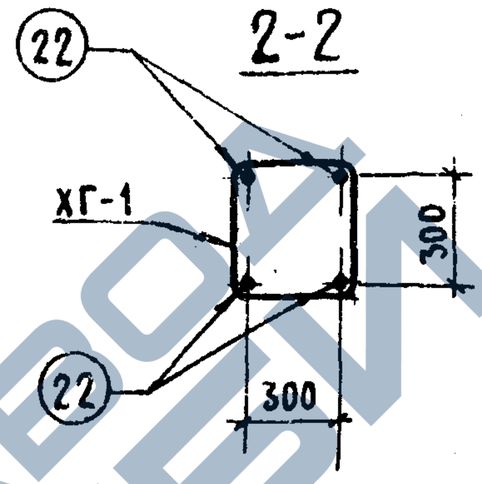

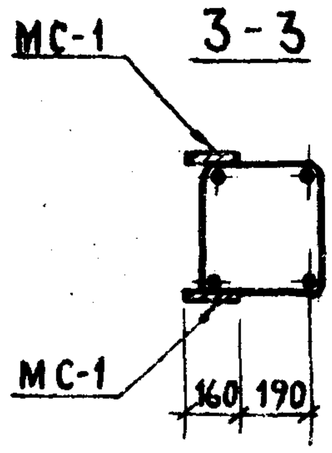

Спецификация марок арматурных изделий на один объемный каркас

Марка объемн. каркаса	Марка армат. каркаса	Кол. шт.	Масса, кг		№ № серии, выпуск, лист
			одного издел.	всех издел.	
ОКГ-1	поз. 22	4	17.78	71.12	л. 112
	С-1	2	0,80	1,60	ИИ-04-2 в.6 ч.II лист 18
	С-2	2	1,20	2.40	
	ХГ-1	24	0.31	7.44	л. 112
	поз. 46	4	0.09	0.36	л. 112
	СА-2	2	1.10	2.20	ИИ-04-2 в.14 л.66
	МС-1	10	3,09	30.90	ИИ-04-2 в.11 ч.II л.35
	МГ-1	3	17,78	53.34	л. 113
	М-7	2	11,20	22.40	ИИ-04-8 в.3 л.5
	М-8	1	16,87	16.87	ИИ-04-8 в.3 л.7
	Итого: 208.63				

Примечание:

1. Связи СА-2 условно не показаны. Связи ставятся в объёмном каркасе на расстоянии между собой не более 6м.
Узел крепления связи СА-2 к объёмному каркасу (узел „А") приведен на листе 108.

Объемный каркас ОКГ-1 3990 22-(24) 828-ИИ-04 КЖ

https://zavodjbi.com/

КОЛОННА КЗВР-428 (24)-27. ОБЪЁМНЫЙ КАРКАС ОКГ-2

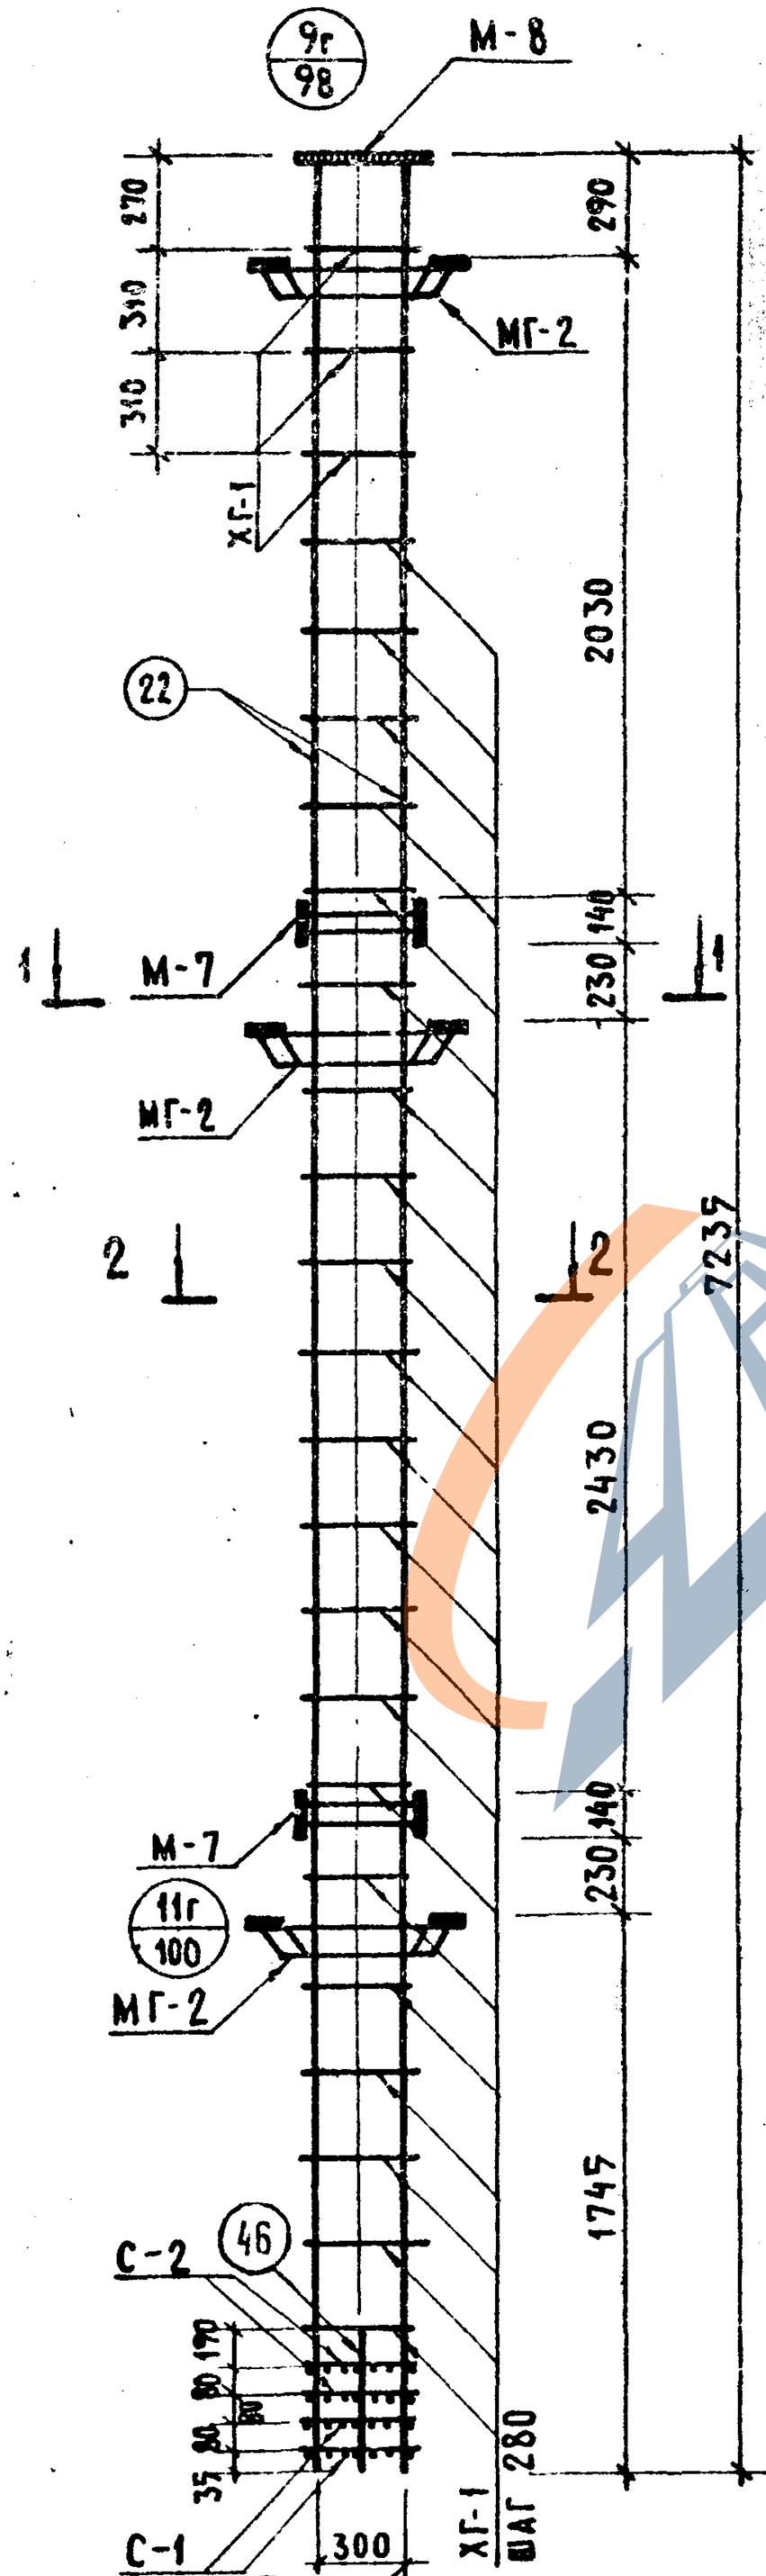

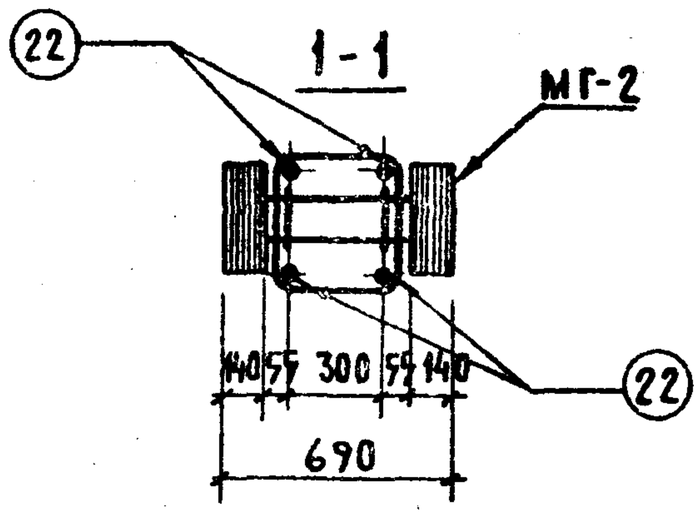

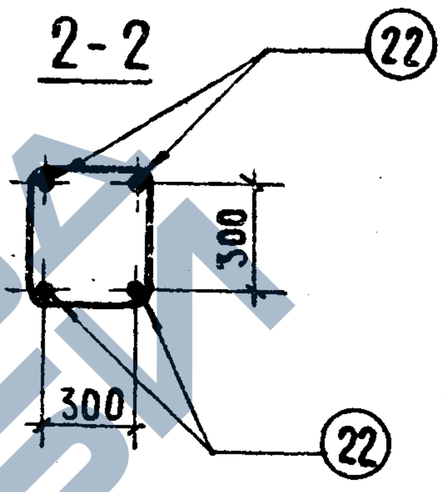

Спецификация марок арматурных изделий на один объёмный каркас

Марка объёмн. каркаса	Марка арматурн. каркаса	Кол. шт.	Масса, кг: одного издел.	Масса, кг: всех издел.	№№ серии, выпуск, лист
ОКГ-2	поз.22	4	17,78	71,12	л.112
	С-1	2	0,80	1,60	ИИ-04-2 в.6 ч.II лист 18
	С-2	2	1,20	2,40	
	ХГ-1	24	0,31	7,44	л. 112
	поз.46	4	0,09	0,36	л.112
	СА-2	2	1,10	2,20	ИИ-04-2 в.14 л.66
	МГ-2	3	25,88	77,64	л. 114
	М-8	1	16,87	16,87	ИИ-04-8 в.3 л.7
	М-7	2	11,20	22,40	ИИ-04-8 в.3 л.5
	Итого: 202.03				

Примечание

Общее примечание см. лист 64

https://zavodjbi.com/

https://zavodjbi.com/

ТК 1974

КОЛОННА К4ВК-428(24)-27.

Объемный каркас ОКГ-3.

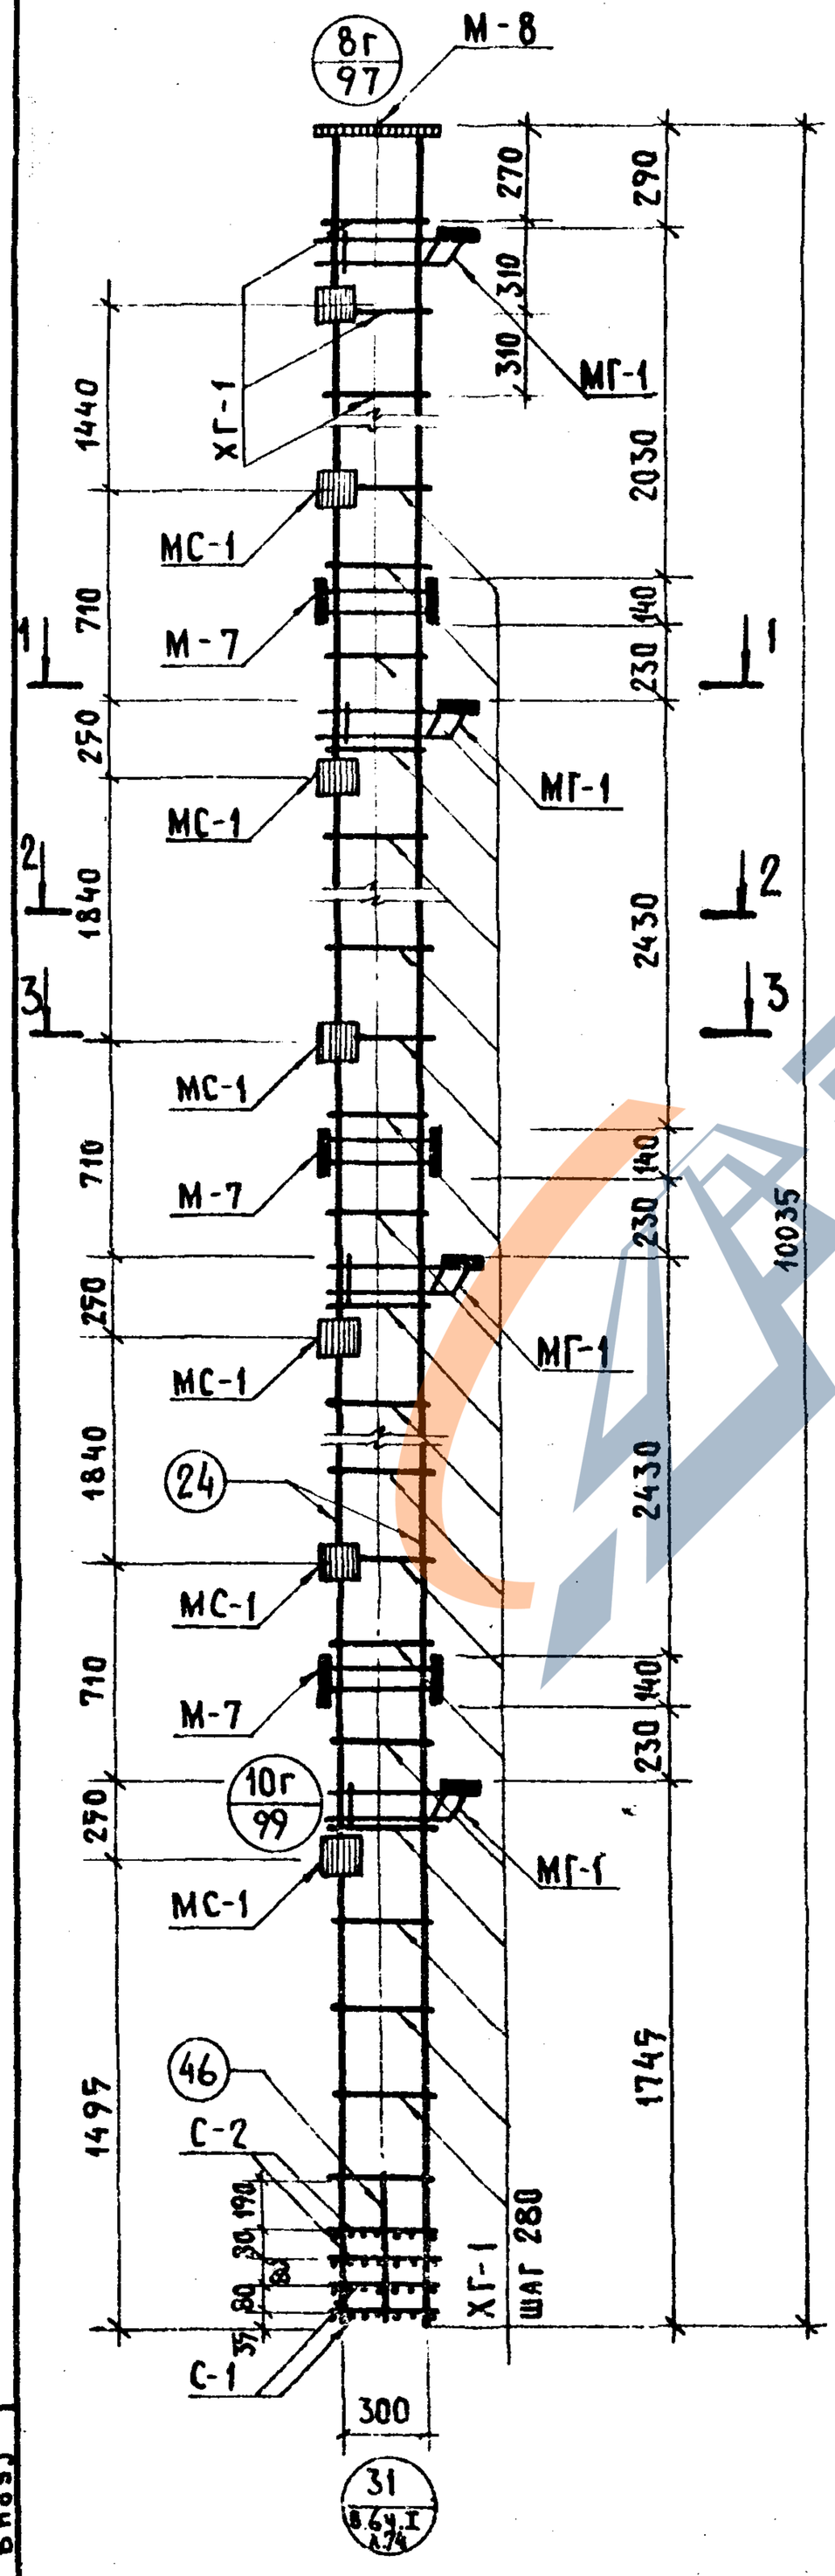

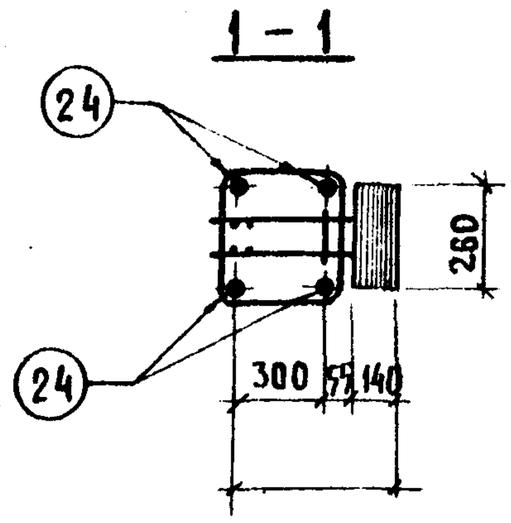

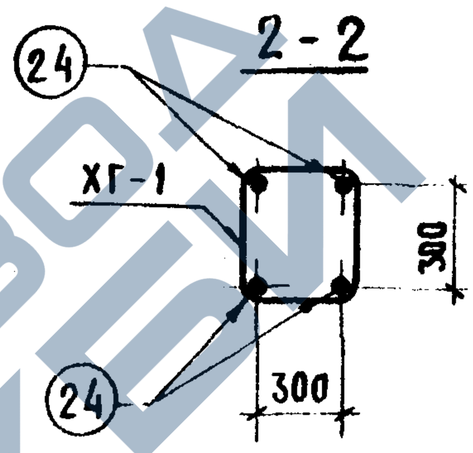

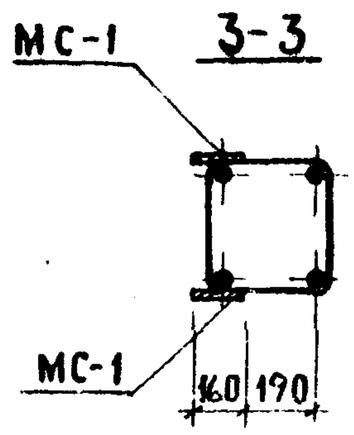

Спецификация марок арматурных изделий на один объемный каркас

Марка объемн. каркаса	Марка армат. изделия	Кол. шт.	Масса, кг		№№ серии, выпуск, лист
			одного изделия	всех изд.	
ОКГ-3	поз.24	4	24,68	98,72	л.112
	С-1	2	0,80	1,60	ИИ-04-2 в.6 ч II лист 18
	С-2	2	1,20	2,40	
	ХГ-1	34	0,31	10,54	л.112
	поз.46	4	0,09	0,36	л.112
	СА-2	2	1,10	2,20	ИИ-04-2 в.л.66
	МС-1	14	3,09	43,26	ИИ-04-2 в.11 ч II л.35
	МГ-1	4	17,78	71,12	л.113
	М-7	3	11,20	33,60	ИИ-04-8 в.3 л.9
	М-8	1	16,87	16,87	ИИ-04-8 в.3 л.7
	ИТОГО:			280,67	

Примечание

Общее примечание см. лист 64

80941
Серия ИИ-04-2
Выпуск 20
Лист 99

https://zavodjbi.com/

https://zavodjbi.com/

Колонна К4ВР-428(24)-25. Объёмный каркас ОКГ-4.

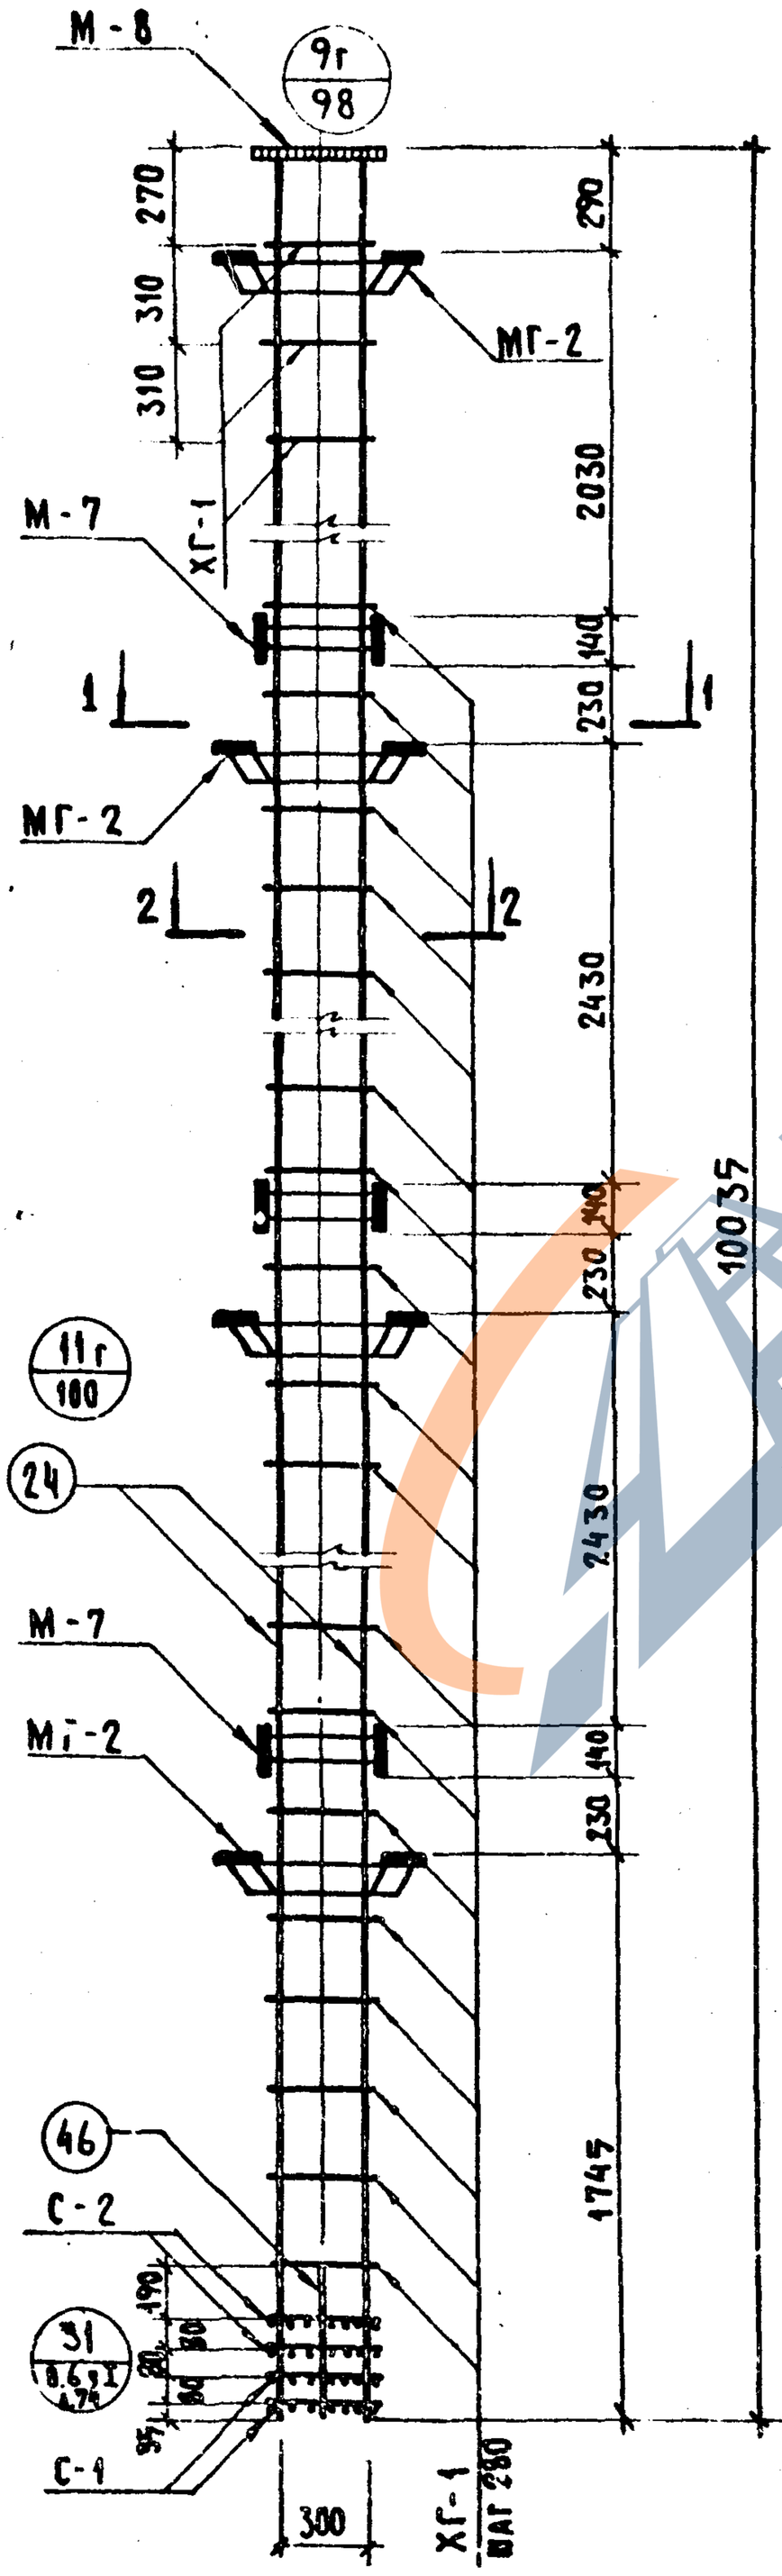

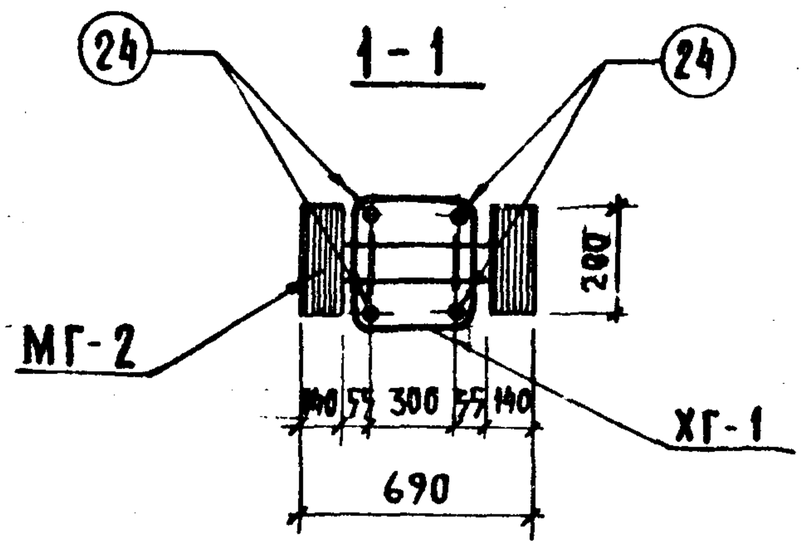

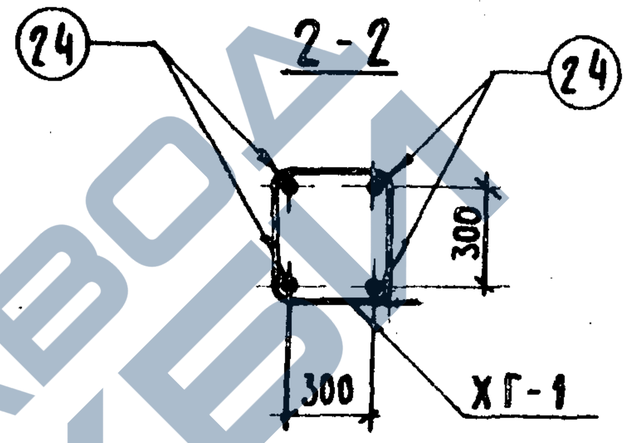

Спецификация марок арматурных изделий на один объёмный каркас

Марка объёмн. каркаса	Марка армат. изделия	Кол. шт.	Масса, кг		№ серии, выпуск лист
			одного изд.	всех изд.	
ОКГ-4	поз. 24	4	24.68	98.72	л. 112
	С-1	2	0.80	1.60	ИИ-04-2 в.6 ч.III лист 18
	С-2	2	1.20	2.40	
	ХГ-1	34	0.31	10.54	л. 112
	поз. 46	4	0.09	0.36	л. 112
	СА-2	2	1.10	2.20	ИИ-04-2 в.11 л. 66
	МГ-2	4	25.88	103.52	л. 114
	М-7	3	11.20	33.60	ИИ-04-8 вып.3 лист 7
	М-8	1	16.87	16.87	ИИ-04-8 вып.3 л. 7
Итого: 269,81					

Примечание

Общее примечание см. лист 64

https://zavodjbi.com/

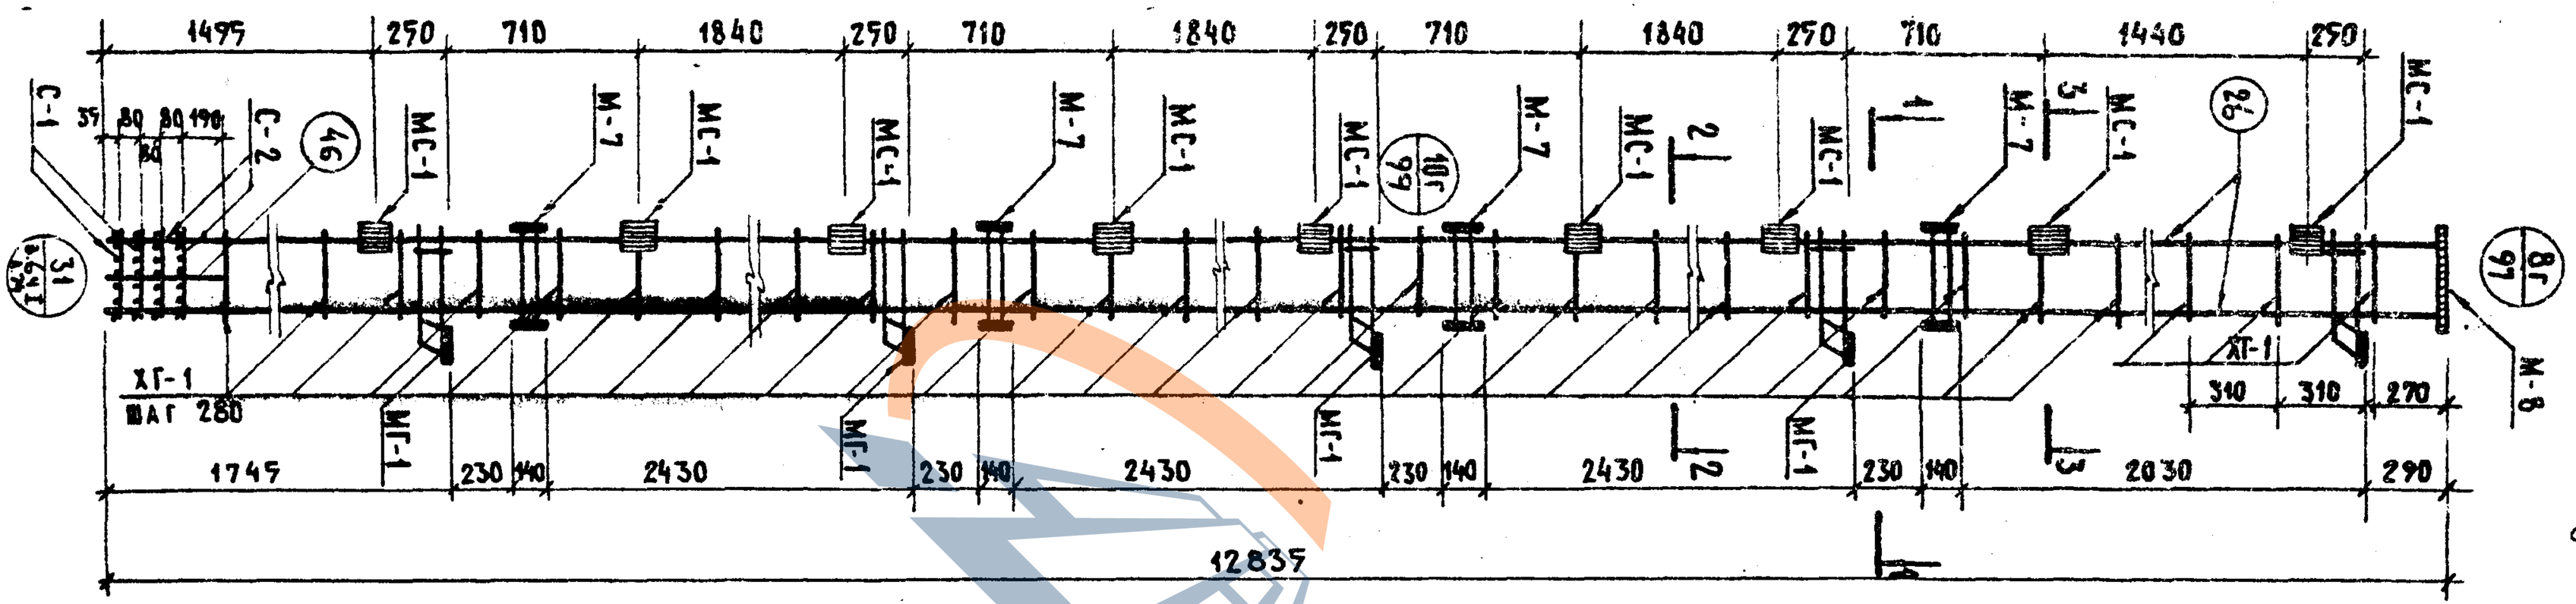

Марка объемн. каркаса	Марка армат. каркаса	Кол. шт.	Масса, кг одного изделия	Масса, кг всех изделий	№ серии, выпуск, лист
ОКГ-7	ПО3.26	4	31.59	126.36	А.112
	С-1	2	0.80	1.60	ИИ-04-2 В.6 ч.1 Лист 18
	С-2	2	1.20	2.40	
	ХГ-1	44	0.31	13.64	А.112
	ПО3.46	4	0.09	0.36	А.112
	СА-2	3	1.10	3.30	ИИ-04-2 В.14 А.66
	МГ-1	5	17.78	88.90	А.113
	М-7	4	11.20	44.80	ИИ-04-8 В.3 Лист 5
	М-8	1	16.87	16.87	ИИ-04-8 В.3 Лист 7
	МС-1	18	3.09	55.62	ИИ-04-2 В.11.ЧII А.32
Итого 353.85					

Примечание

1. Общее примечание см. лист 64

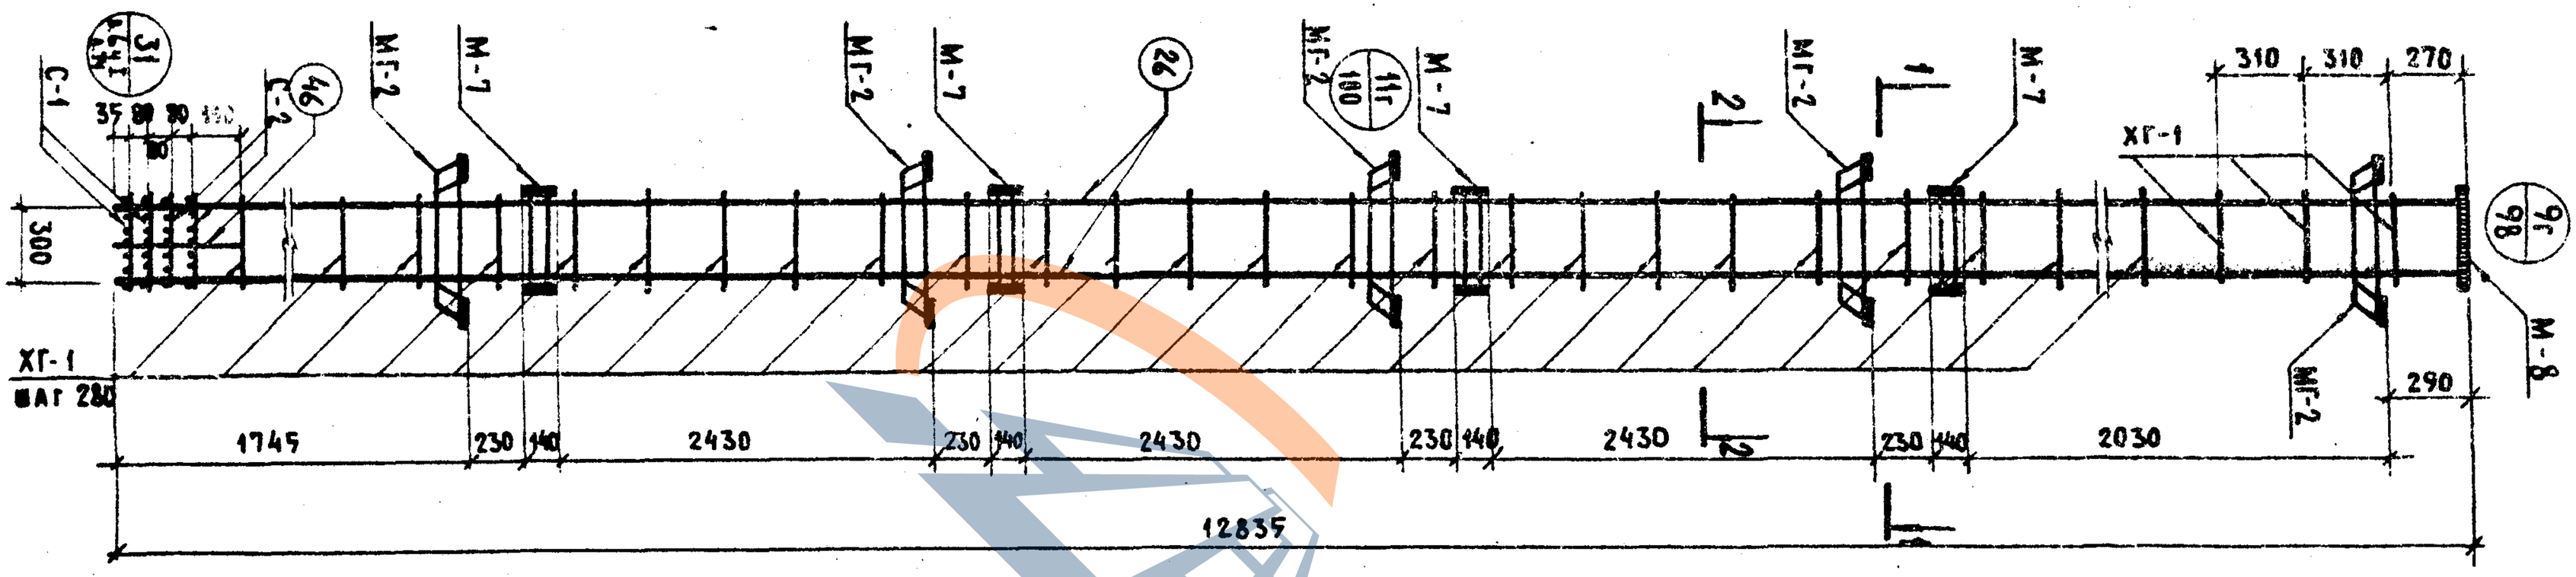

Спецификация марок арматурных изделий на один объемный каркас

Марка объемн. каркаса	Марка армат. каркаса	Кол. шт.	Масса, кг: одного изделия	Масса, кг: всех изделий	Для серии: Бывших. Лист
ОКГ-6	поз.26	4	31.59	126.36	А.112
	С-1	2	0.80	1.60	ИИ-04-2 В.6 Ч.II Лист 18
	С-2	2	1.20	2.40	
	ХГ-1	44	0.31	13.64	А.112
	поз.46	4	0.09	0.36	А.112
	СА-2	3	1.10	3.30	ИИ-04-2 В.11 А.66
	МГ-2	5	25.88	129.40	А.114
	М-7	4	11.20	44.80	ИИ-04-II В.3 Лист 5
	М-8	1	16.87	16.87	ИИ-04-II В.3 Лист 7
Итого				338.73	

Примечание.

Общее примечание см. лист 64

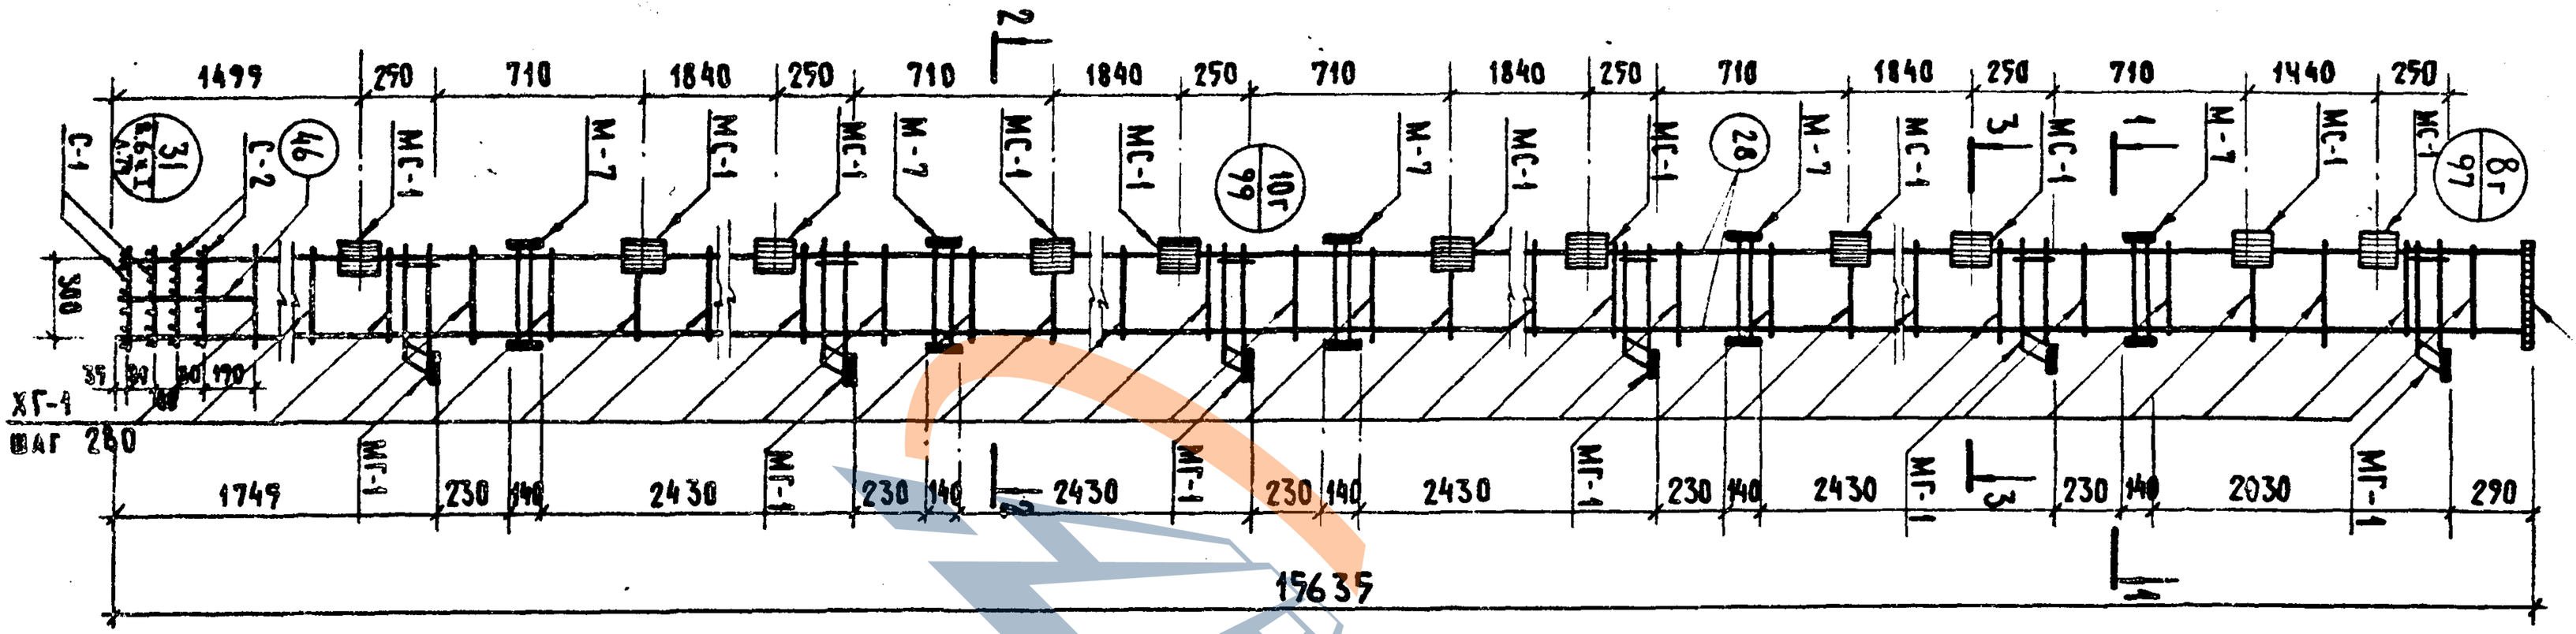

Спецификация марок арматурных изделий на один объемный каркас

Марка объёмн. каркаса	Марка арматур. каркаса	Кол. шт.	Масса, кг одного изд.	Масса, кг всех изд.	№ серии Выпуск, лист
ОКГ-7					
	П03.28	4	38.49	153.96	А. 112
	С-1	2	0.80	1.60	ИИ-04-2 в.64. II
	С-2	2	1.20	2.40	лист 18
	ХГ-1	54	0.31	16.74	А. 112
	П03.46	4	0.09	0.36	А. 112
	СА-2	3	1.10	3.30	ИИ-04-2 в.64 А.66
	МГ-1	6	17.78	106.68	А. 113
	М-7	5	11.20	56.00	ИИ-04-8 в.3, лист 2
	М-8	1	16.87	16.87	ИИ-04-8 в.3 лист 7
	МС-1	22	3.09	67.98	ИИ-04-2 в.4 II А. 38
Итого: 427,89					

Примечание.

Общее примечание см. лист 64.

https://zavodjbi.com/

Колонны К6ВР-428(24)-25, К6ВР-428(24)-31. Объемный каркас ОКГ-8.

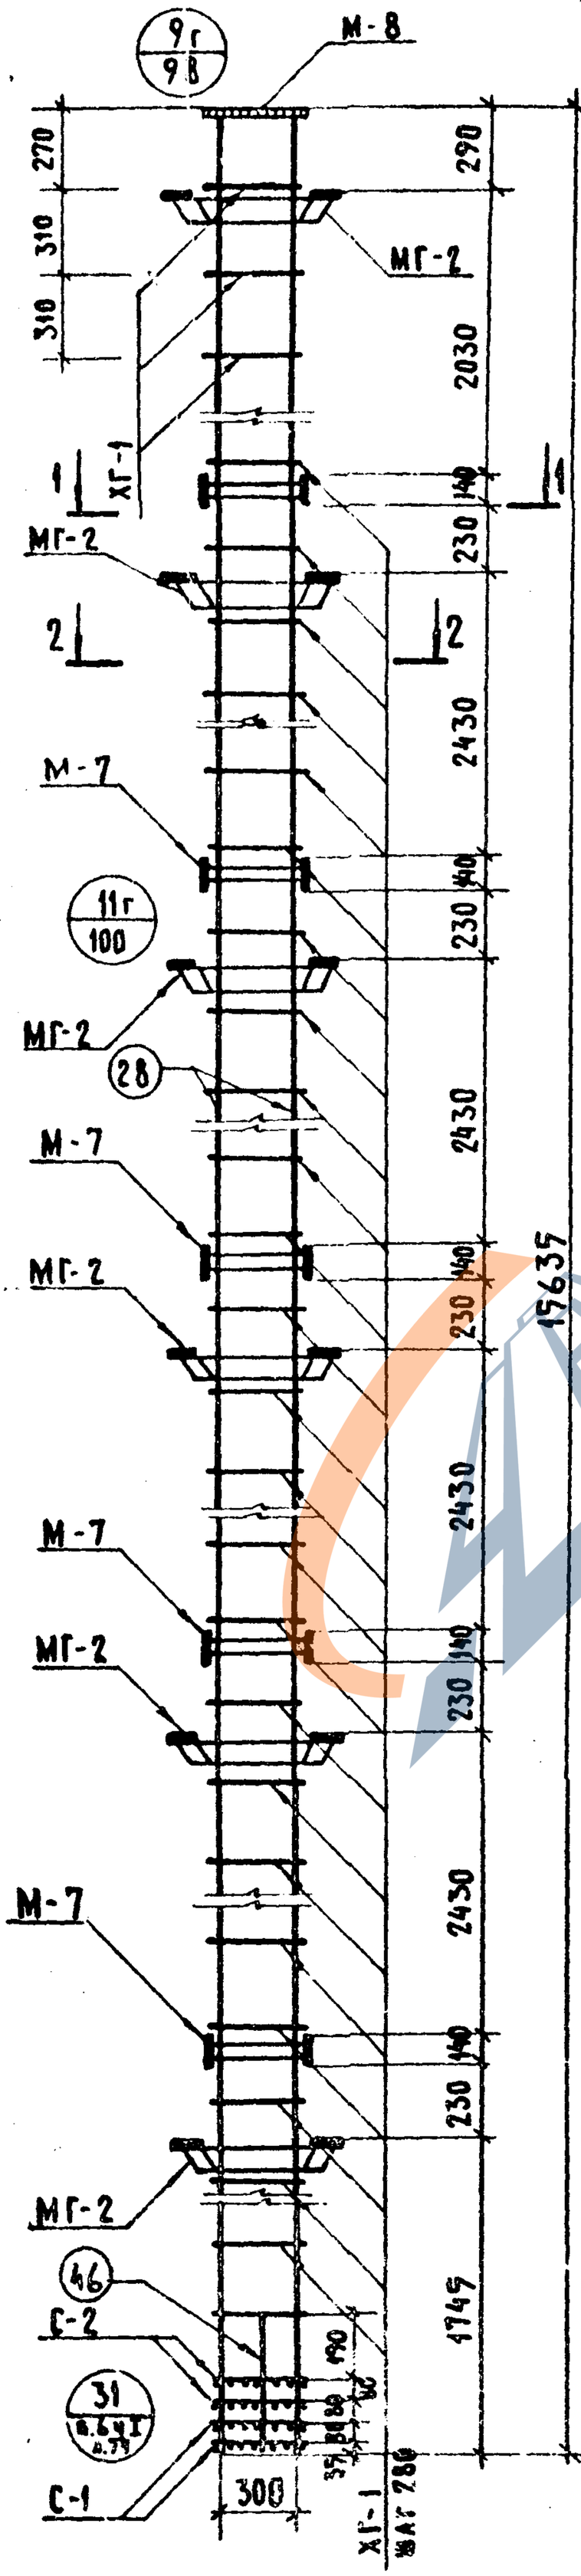

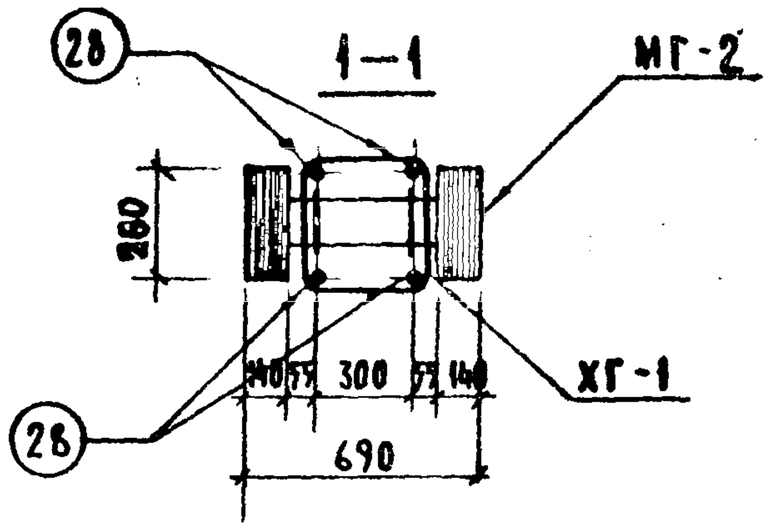

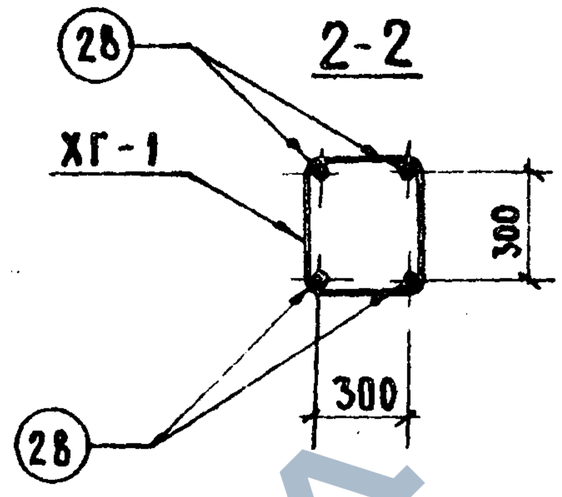

Спецификация марок арматурных изделий на один объёмный каркас

Марка объёмн. каркаса	Марка арматур. каркаса	Кол. шт.	Масса, кг: одного изд.	Масса, кг: всех изд.	№ серии, выпуск, лист
ОКГ-8	поз. 28	4	38,49	153.96	А.112
	С-1	2	0.8	1,60	ИИ-04-2 выпуск 6 ч. II
	С-2	2	1.2	2.40	
	ХГ-1	54	0.31	16.74	А.112
	поз. 46	4	0.09	0.36	А.112
	СА-2	3	1.10	3,30	ИИ-04-2 в.14 л.66
	МГ-2	6	25.88	155,28	А.114
	М-7	5	11,20	56,00	ИИ-04-8 выпуск 3, лист 5
	М-8	1	16,87	16,87	ИИ-04-8 выпуск 3, лист 7
	Итого			406,51	

Примечание

Общее примечание см. лист 64.

https://zavodjbi.com/

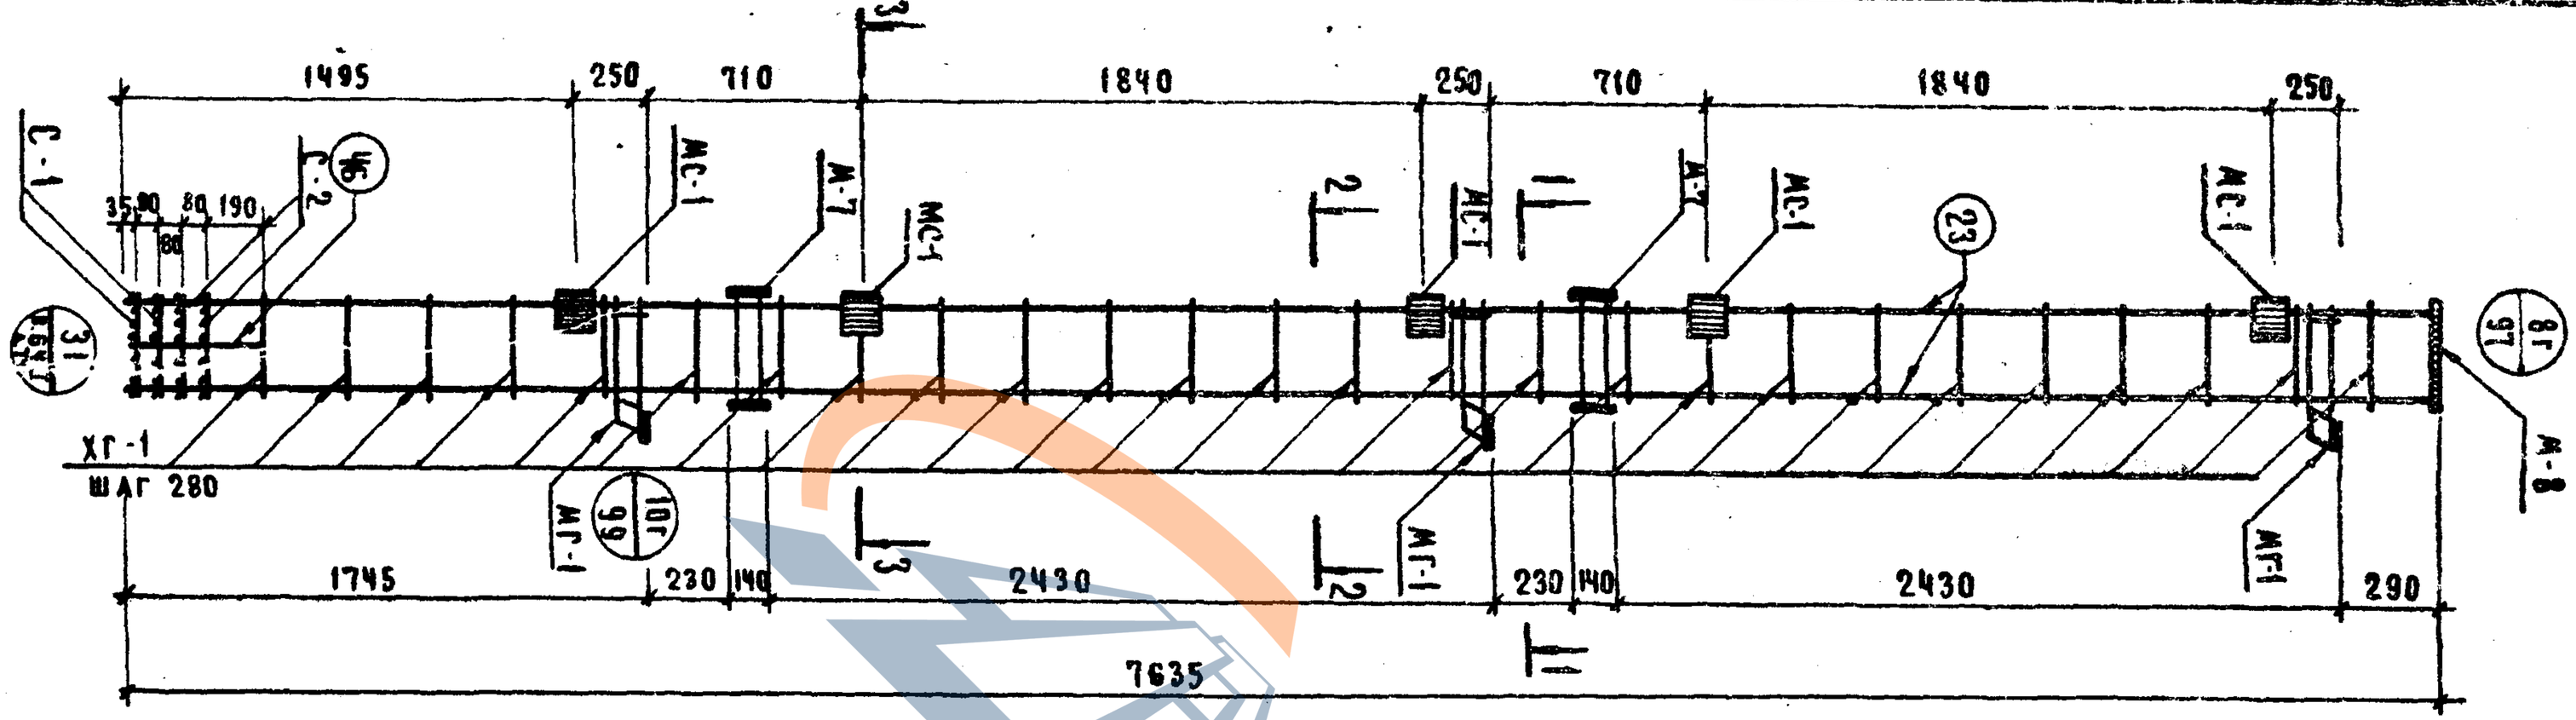

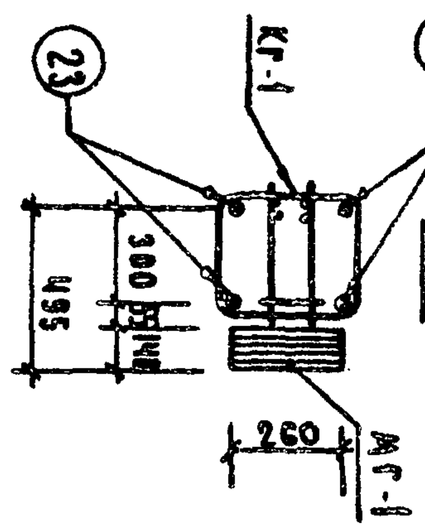

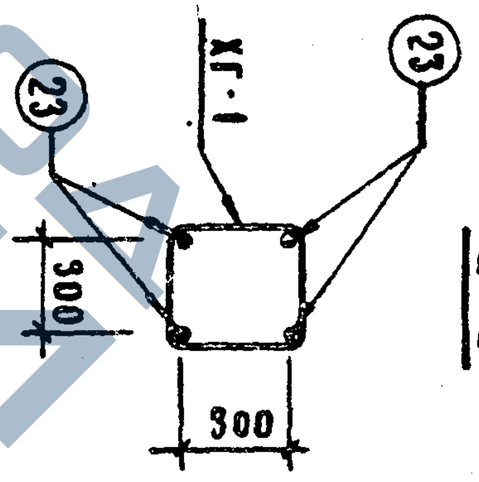

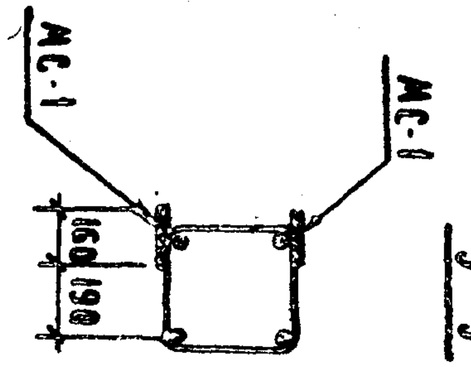

Спецификация марок арматурных изделий на один объемный каркас

Марка объемн. каркаса	Марка армат. каркаса	Поз.	Кол. шт.	Масса, кг одного изд.	Масса, кг всех изд.	Выпуск. альбом, № и серия
ОКГ-9		поз.23	4	18.77	75.08	А. 112
	С-1		2	8.80	1.60	ИИ-ОЧ-2 8.6 ч.II
	С-2		2	1.20	2.40	А. 18
	ХГ-1		26	0.31	8.06	А. 112
	поз.46		4	0.09	0.36	А. 112
	СА-2		2	1.10	2.20	ИИ-ОЧ-2 8.14 А.66
	МГ-1		3	17.78	53.34	А. 113
	А-7		2	11.20	22.40	ИИ-ОЧ-2 8.3 А.5
	А-8		1	16.87	16.87	ИИ-ОЧ-2 8.3 А.7
	АС-1		10	3.09	30.90	ИИ-ОЧ-2 и 1.Г.4 А.35
	Итого 213.21					

Примечание

Общие данные см. лист 64

https://zavodjbi.com/

КАРКАСЫ ОБЪЕМНЫЕ КАРКАСА ОКГ-10 ИЗДЕЛИЯ 3.820.1-25.82-424

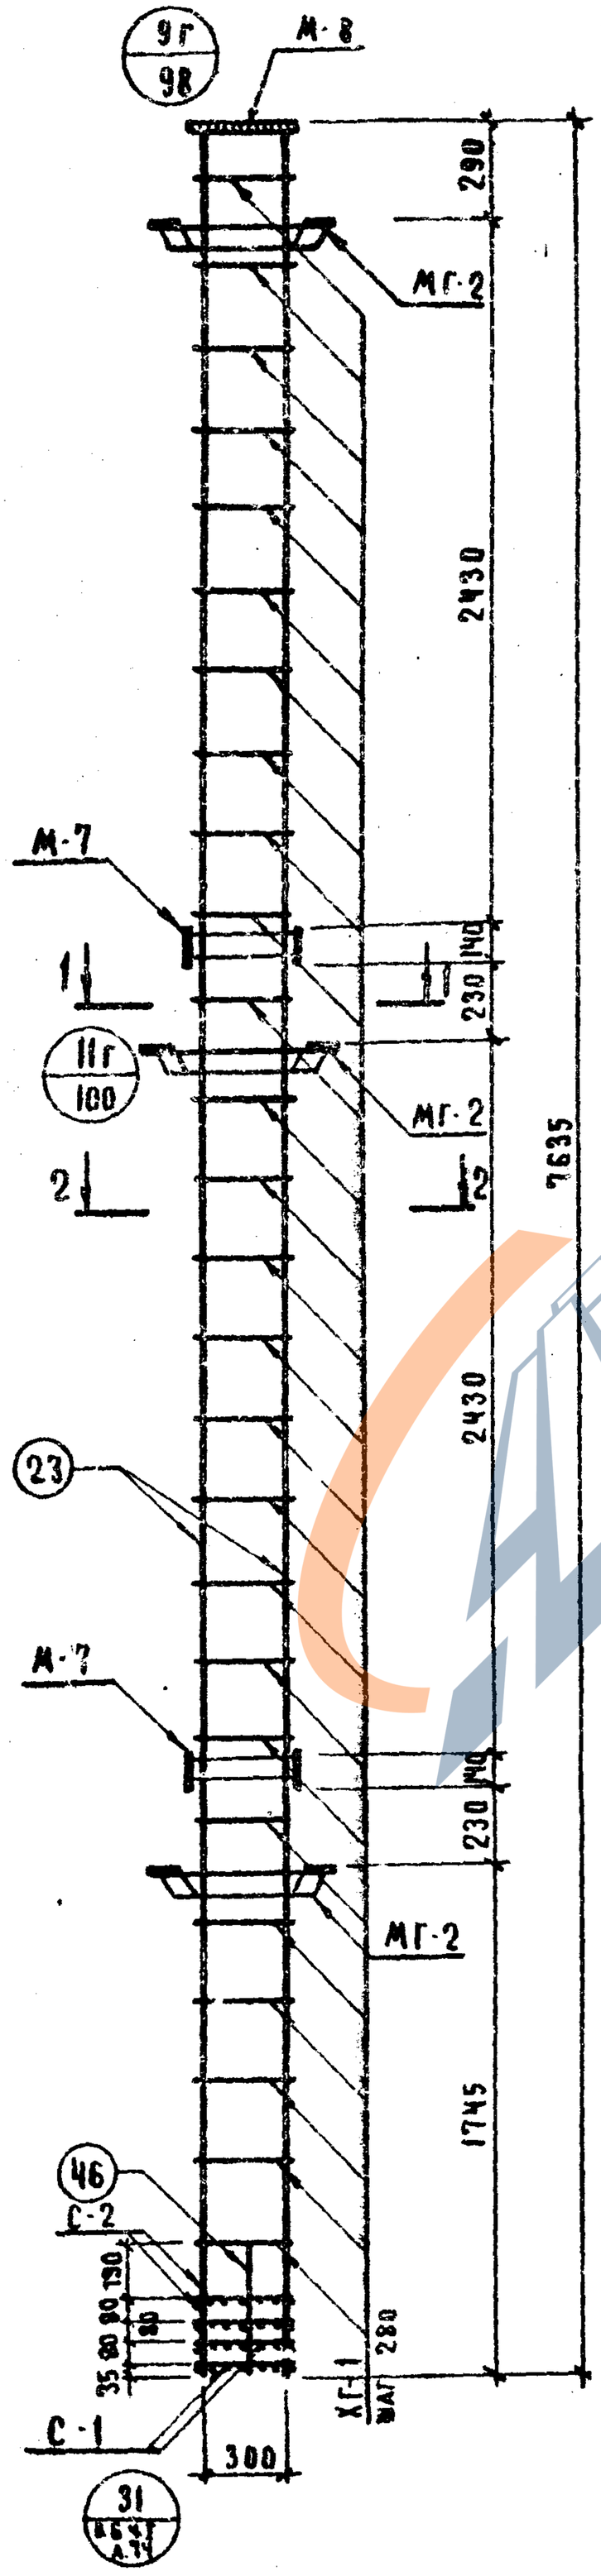

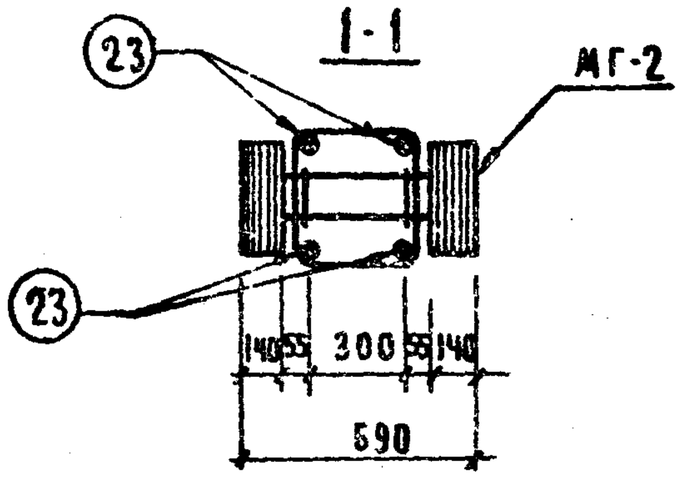

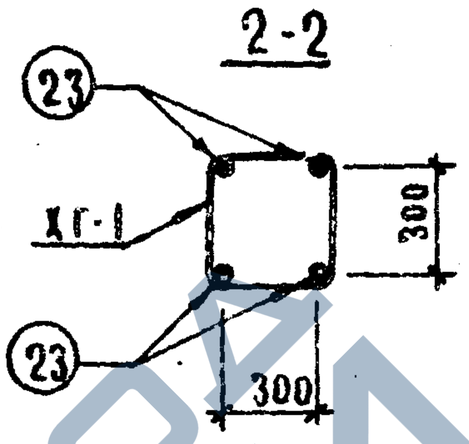

Спецификация марок арматурных изделий на один объемный каркас

Марка объемн. каркаса	Марка армат. каркаса	Кол. шт.	Масса, кг: одного изда.	Масса, кг: всех изда.	№ № серии, выпуск, лист
ОКГ-10	поз. 23	4	18.77	75.08	А. II2
	С-1	2	0.80	1.60	ИИ-ОЧ-2 в.6 ч.II лист 18
	С-2	2	1.20	2.40	
	ХГ-1	26	0.31	8.06	А. II2
	поз. 46	4	0.09	0.36	А. II2
	СА-2	2	1.10	2.20	ИИ-ОЧ-2 в.14 А. 66
	МГ-2	3	25.88	77.64	А. II4
	М-7	2	11.20	22.40	ИИ-ОЧ-8 в.А. А.5
	М-8	1	16.87	16.87	ИИ-ОЧ-8 в.3 А.7
	Итого 206.61				

Примечание:

1. Общее примечание см. лист 64

https://zavodjbi.com/

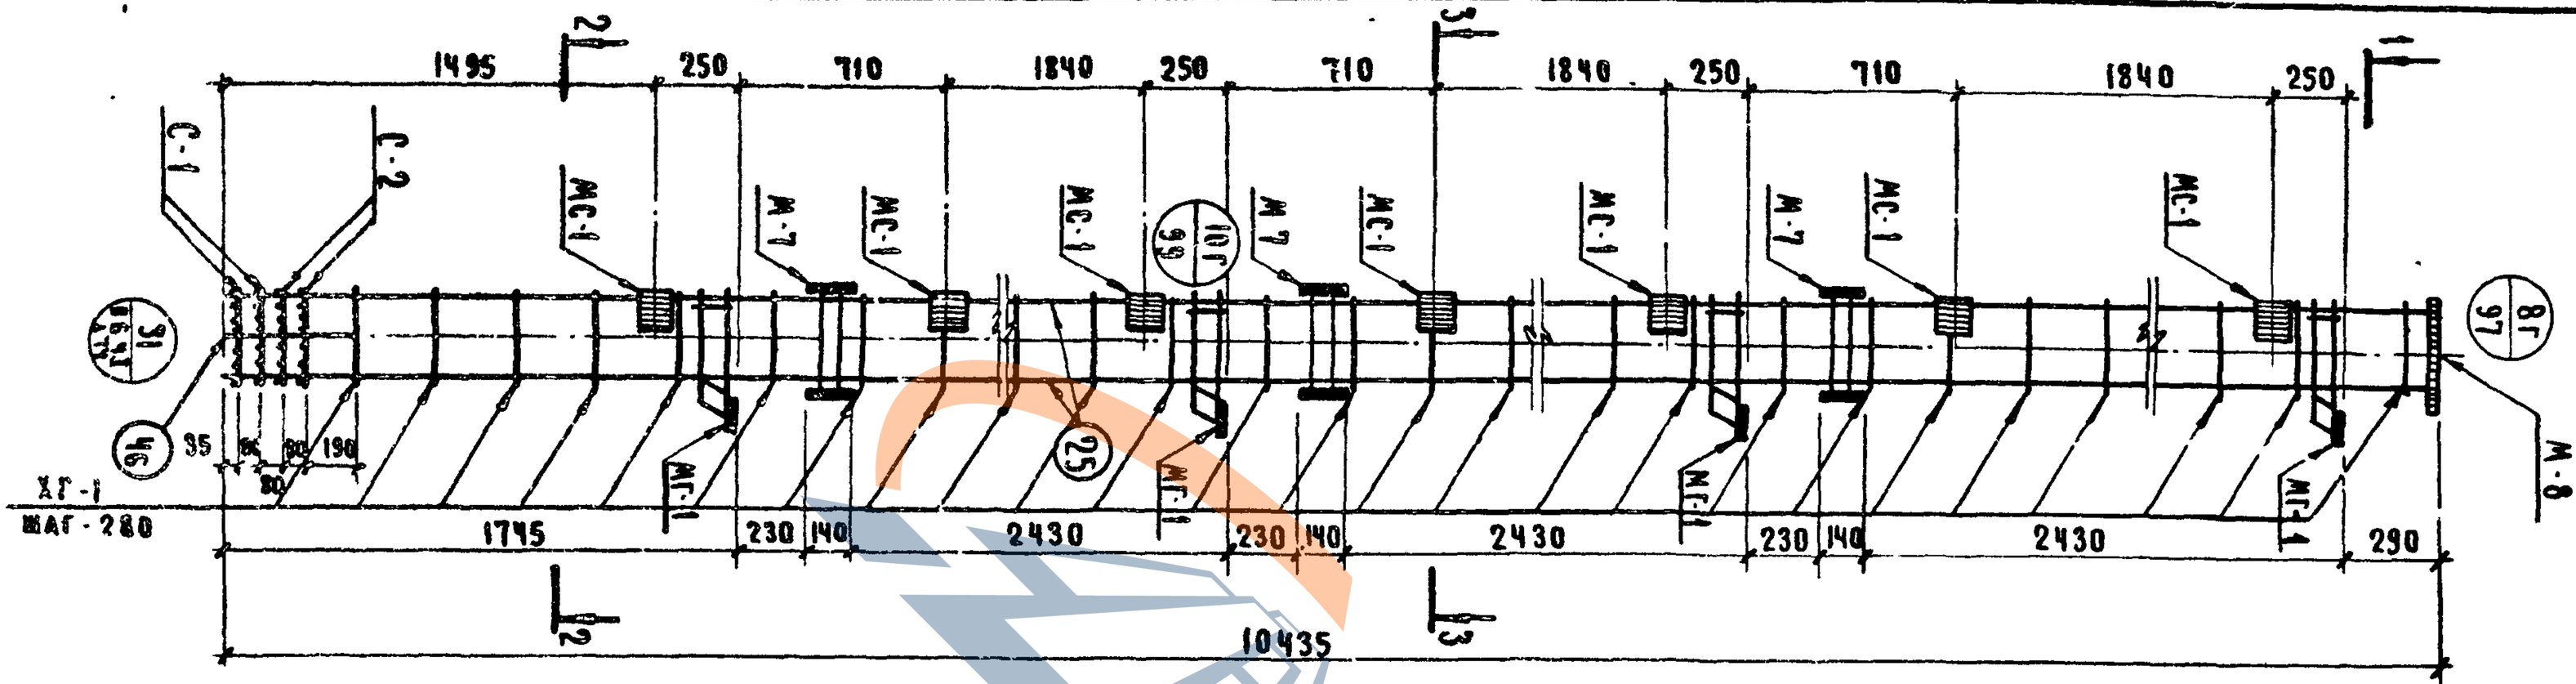

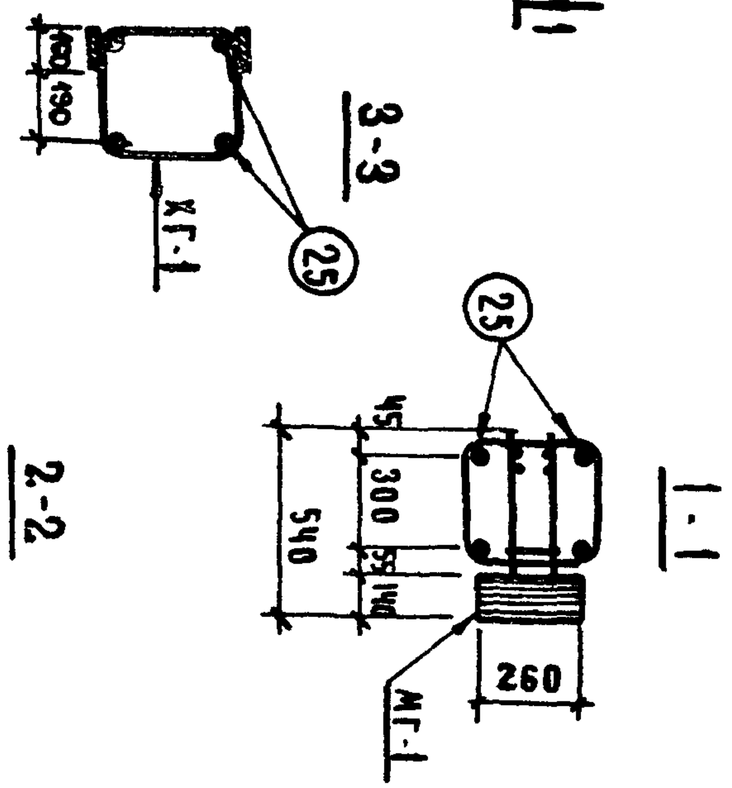

Спецификация марок арматурных изделий на один объемный каркас

Марка объемн. каркаса	Марка арматурн. каркаса	Код изд.	Масса, кг: одного изд.	Масса, кг: всех изд.	ГОСТ серии. выпуск, лист
ОКГ-11	ПО3 25	4	25.70	102.80	А. 112
	ХГ-1	36	0.31	11.16	А. 112
	С-1	2	0.80	1.60	ИИ-ОЧ-2 в 16 Ч III
	С-2	2	1.20	2.40	Лист 18
	СА-2	2	1.10	2.20	ИИ-ОЧ-2 в 49, А 68
	ПО3 46	4	0 09	0.36	А. 112
	МГ-1	4	17.78	71.12	А. 113
	М-7	3	11 20	33.60	ИИ-ОЧ-8 в 3, А 5
	М-8	1	16.87	16.87	ИИ-ОЧ-8 в 3 А 7
	МС-1	14	3.09	43.26	ИИ-ОЧ-2 в 5 Ч. II, А 35
	Итого:			285.37	

Примечания

1. Спецификацию см. Лист 64

https://zavodjbi.com/

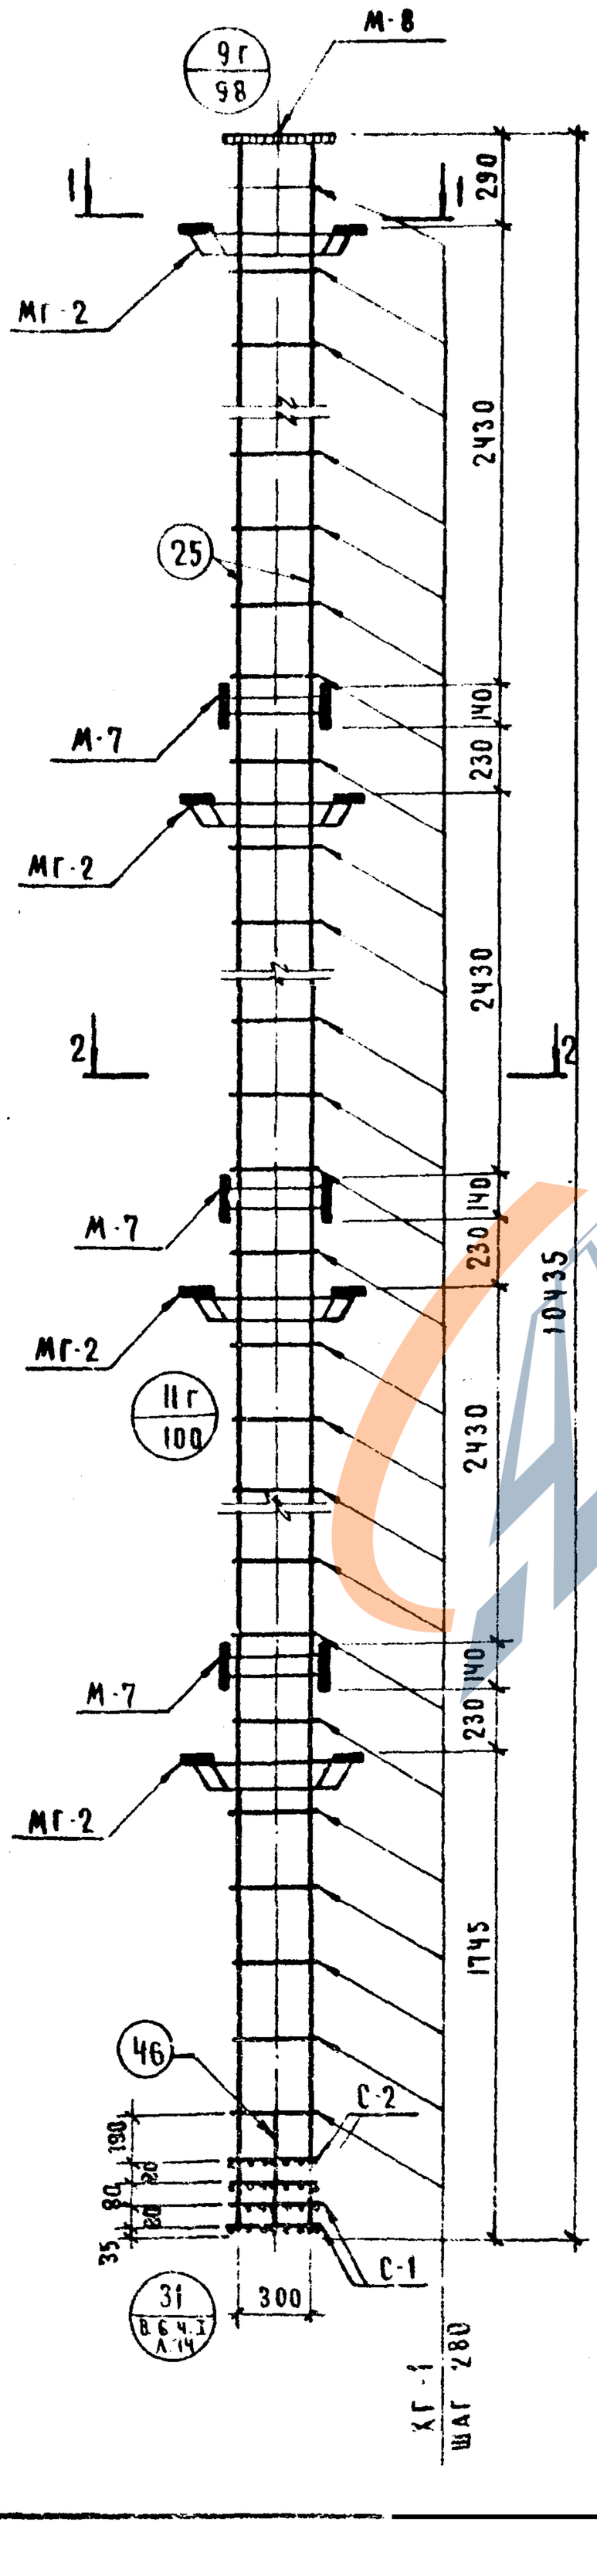

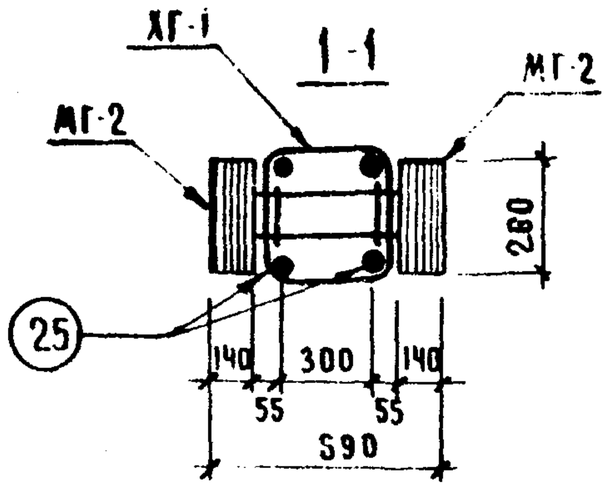

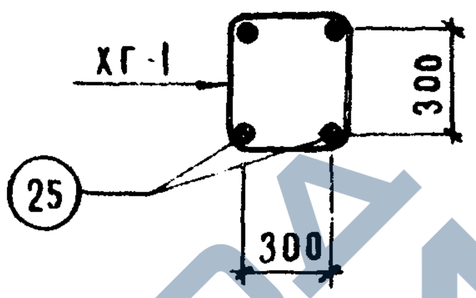

Спецификация марок арматурных изделий на один объемный каркас

Марка объемн. каркаса	Марка арматурн. каркаса	Кол. шт.	Масса, кг одного издел.	Масса, кг всех издел.	№ серии, выпуск, лист
ОКГ-12	поз. 25	4	25.70	102.80	А. 112
	ХГ-1	36	0.31	11.16	А. 112
	С-1	2	0.80	1.60	ИИ-ОЧ-2 в.6 ч.II лист 18
	С-2	2	1.20	2.40	
	СА-2	2	1.10	2.20	ИИ-ОЧ-2 в.4ч, А.66
	поз. 46	4	0.09	0.36	А. 112
	МГ-2	4	25.88	103.52	А. 114
	М-7	3	11.20	33.60	ИИ-ОЧ-8 в.3 А.5
	М-8	1	16.87	16.87	ИИ-ОЧ-8 в.3 А.7
	Итого:			274.51	

Примечание:

Общее примечание см. лист 64

https://zavodjbi.com/

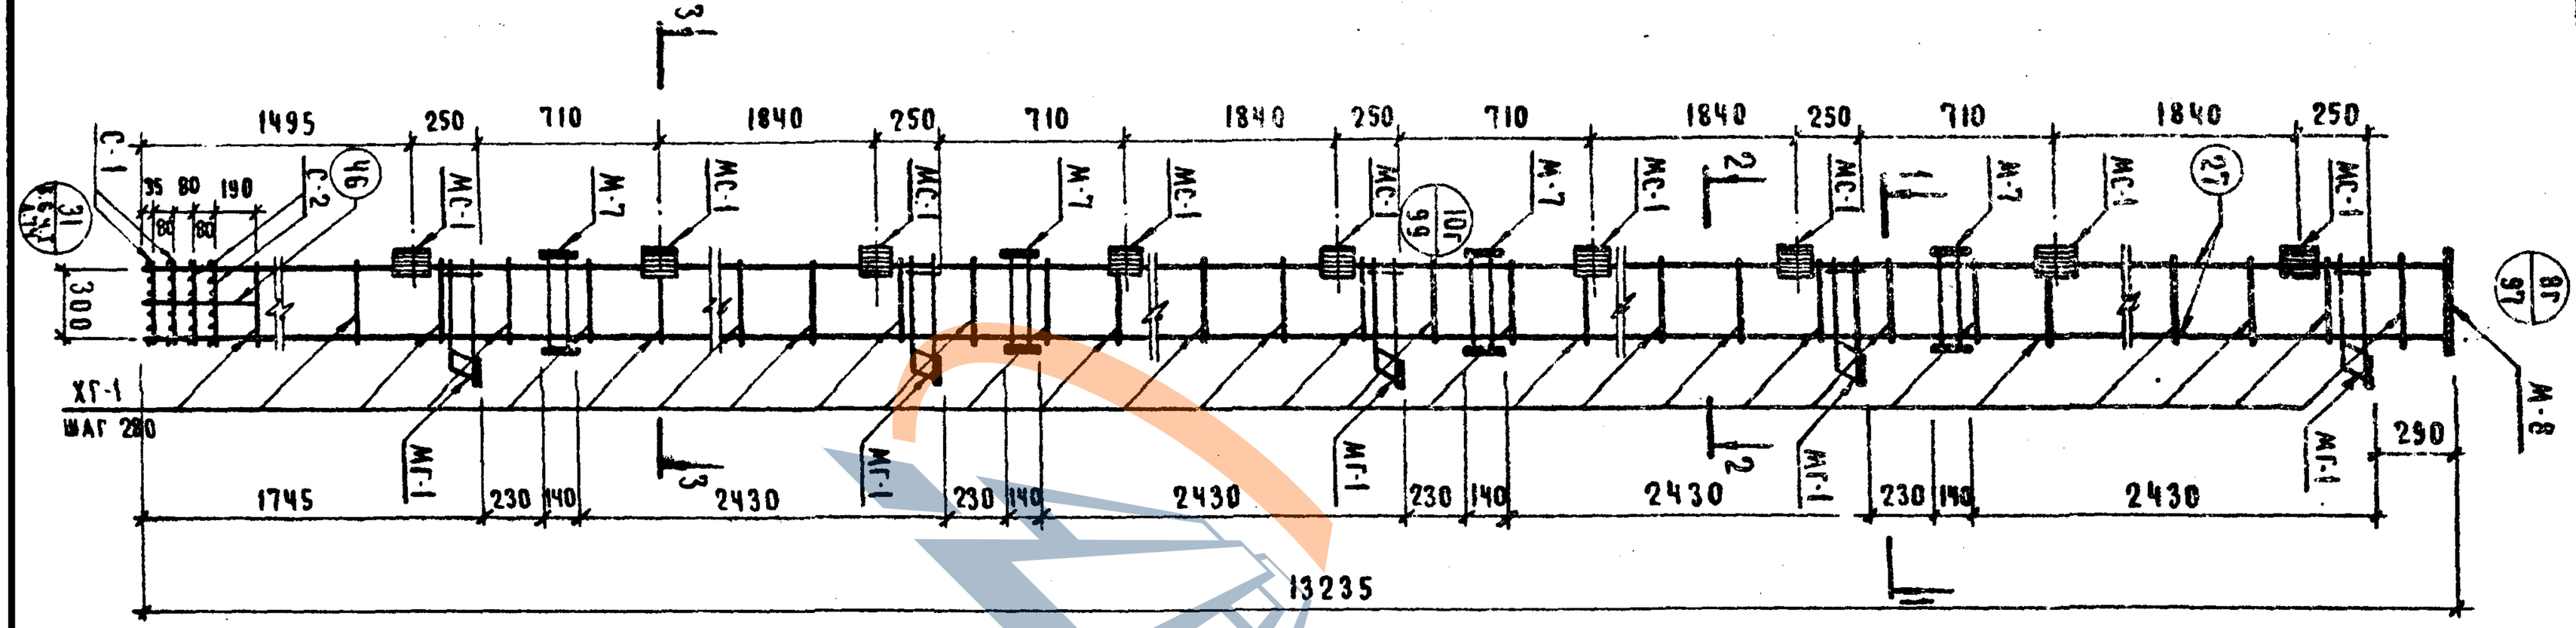

Спецификация марок арматурных изделий на один объемный каркас						
Марка объемн. каркаса	Марка арматур. каркаса	Кол. шт.	Масса, кг одного изд.	Масса, кг всех изд.	Выпуск альбома	№ серии
ОКГ-13	поз.27	4	32.58	130.32	А. 112	
	С-1	2	0.80	1.60	ИИ-04-2 в.6 ч.II лист 18	
	С-2	2	1.20	2.40		
	ХГ-1	46	0.31	14.26	А. 112	
	поз.46	4	0.09	0.36	А. 112	
	СА-2	3	1.10	3.30	ИИ-04-2 в.14 А.66	
	МГ-1	5	17.78	88.90	А. 113	
	М-7	4	11.2	44.80	ИИ-04-8 Выпуск 3 Лист 5	
	М-8	1	16.87	16.87	ИИ-04-8 Выпуск 3 Лист 7	
	МС-1	18	3.09	55.62	ИИ-04-2 Выпуск II ч.II А.35	
Итого 358.43						

Примечание:

Общие примечания см. лист 64

https://zavodjbi.com/

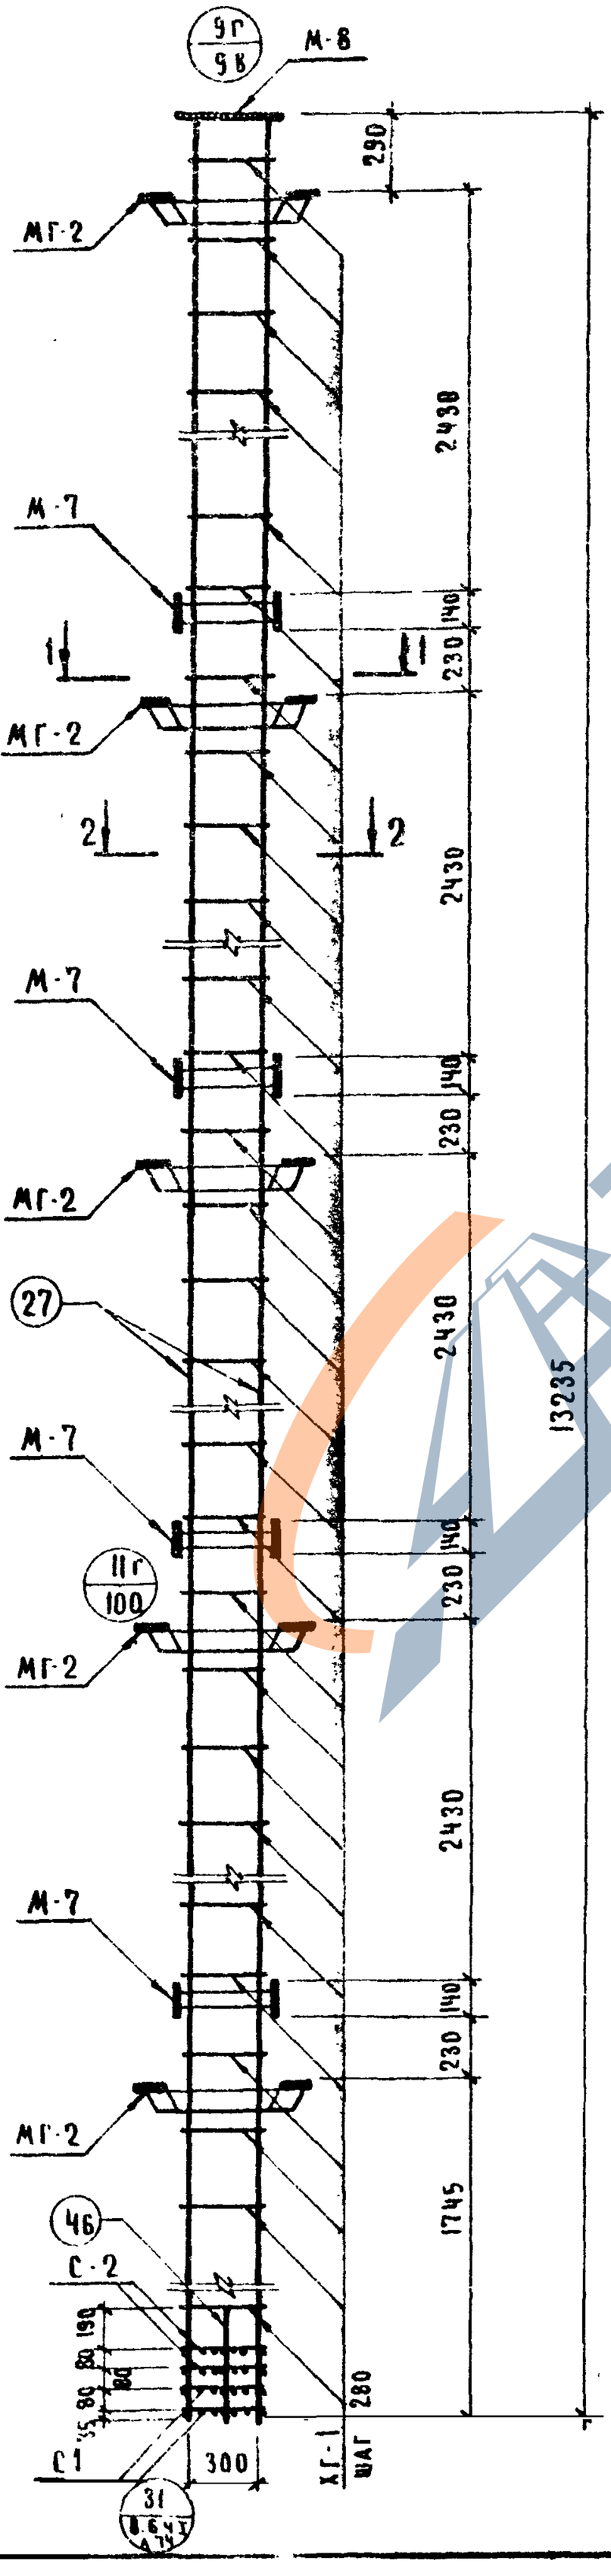

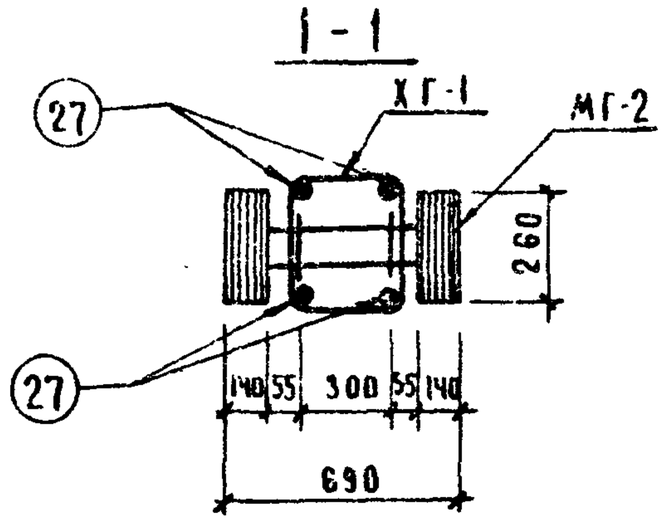

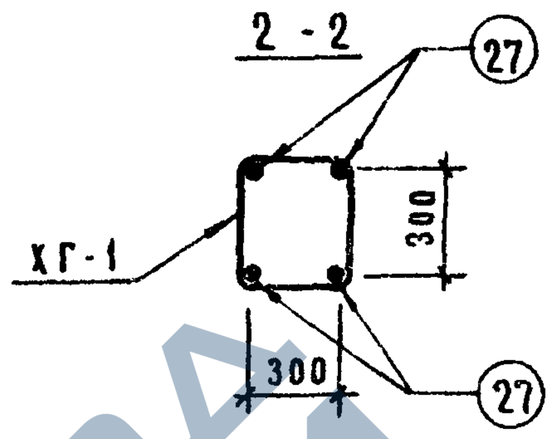

Спецификация марок арматурных изделий на один объемный каркас

Марка объемн. каркаса	Марка арматур. изделия	Кол. шт.	Масса, кг одного изделия	Масса, кг всех изделий	№ серии выпуск лист
ОКГ-14	поз.27	4	32.58	130.32	А. 112
	С-1	2	0.80	1.60	ИИ-ОЧ-2 в.6 ч II лист 18
	С-2	2	1.20	2.40	
	ХГ-1	46	0.31	14.26	А 112
	поз.46	4	0.09	0.36	А. 112
	СА-2	3	1.10	3.30	ИИ-ОЧ-2 в.44 лист 66
	МГ-2	5	25.88	129.40	А. 114
	М-7	4	11.20	44.80	ИИ-ОЧ-8 в.3 лист 5
	М-8	1	16.87	16.87	ИИ-ОЧ-8 в.3 лист 7
	Итого:			343.31	

Примечание

Общее примечание см лист 64

https://zavodjbi.com/

https://zavodjbi.com/

Москва | Рук. гр. ННЖ | Согласовано | Испр. | Инв. №

1974 | Т.К.

Каркасы плоские сварные

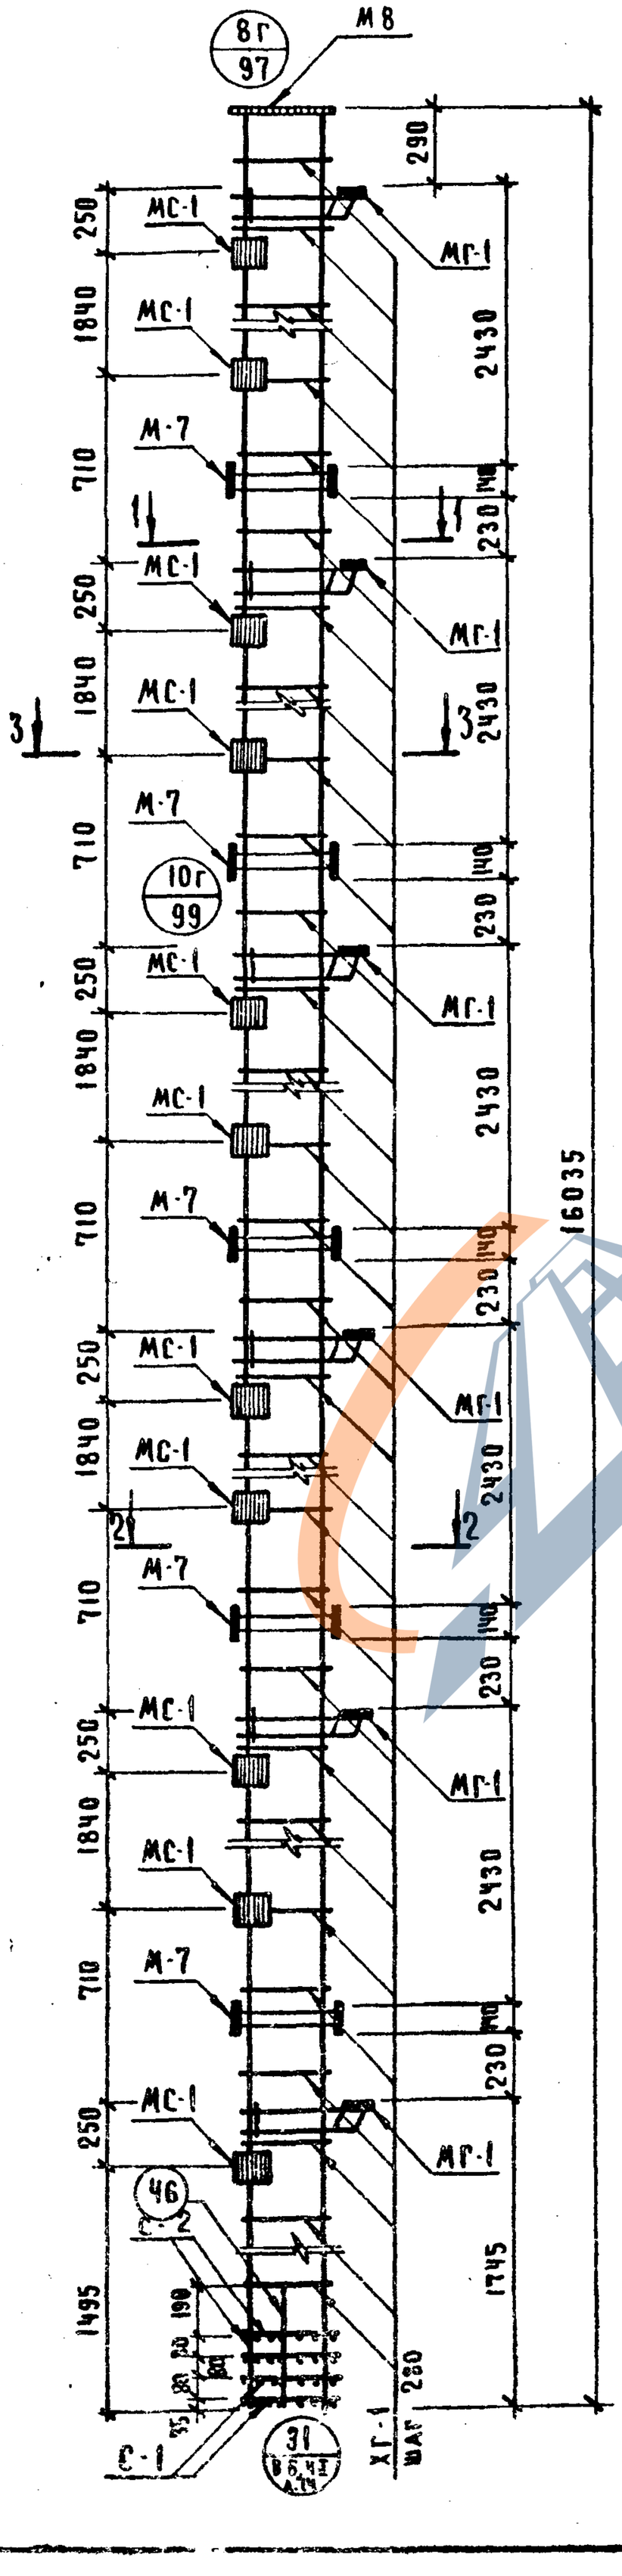

1-1

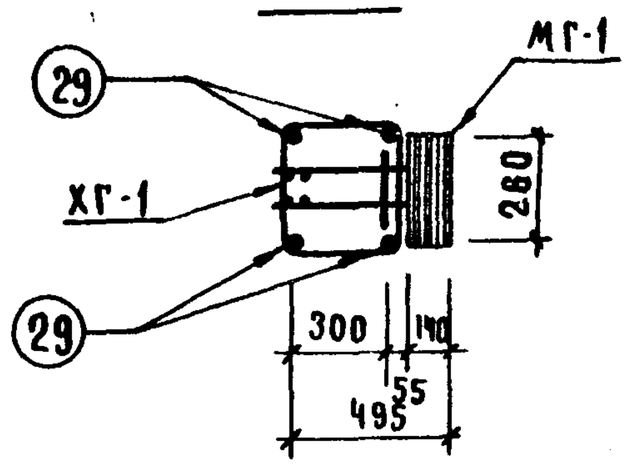

2-2

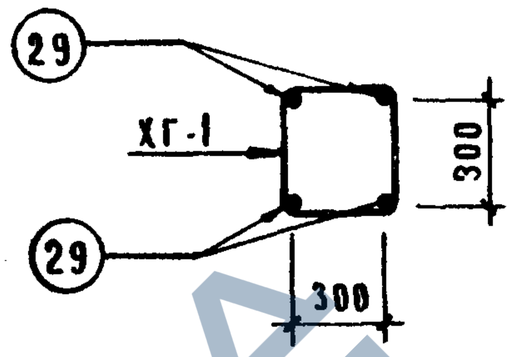

3-3

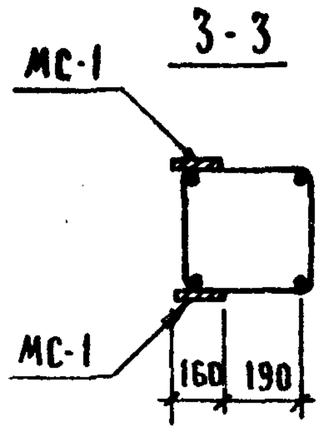

Спецификация марок арматурных изделий на один объемный каркас

Марка объемн. каркаса	Марка армат. издел.	Кол. шт.	Масса, кг		№ серии выпуск лист
			одного изделия	всех издел.	
ОКГ-15	поз. 29	4	39.48	157.92	А. 112
	С-1	2	0.80	1.60	ИИ-ОЧ-2 В.6 Ч.II Лист 18
	С-2	2	1.20	2.40	
	ХГ-1	56	0.31	17.36	А. 112
	поз. 46	4	0.09	0.36	А. 112
	СА-2	3	1.10	3.30	ИИ-ОЧ-2 В.14 А.66
	МГ-1	6	17.78	106.68	А. 113
	М-7	5	11.20	56.00	ИИ-ОЧ-8 В.3 А.5
	М-8	1	16.87	16.87	ИИ-ОЧ-8 В.3 А.7
	МС-1	22	3.09	67.98	ИИ-ОЧ-2 В.II Ч.II А.35
	Итого			436.97	

Примечание:

Общее примечание см. лист 64

1974 | 28 | 98

https://zavodjbi.com/

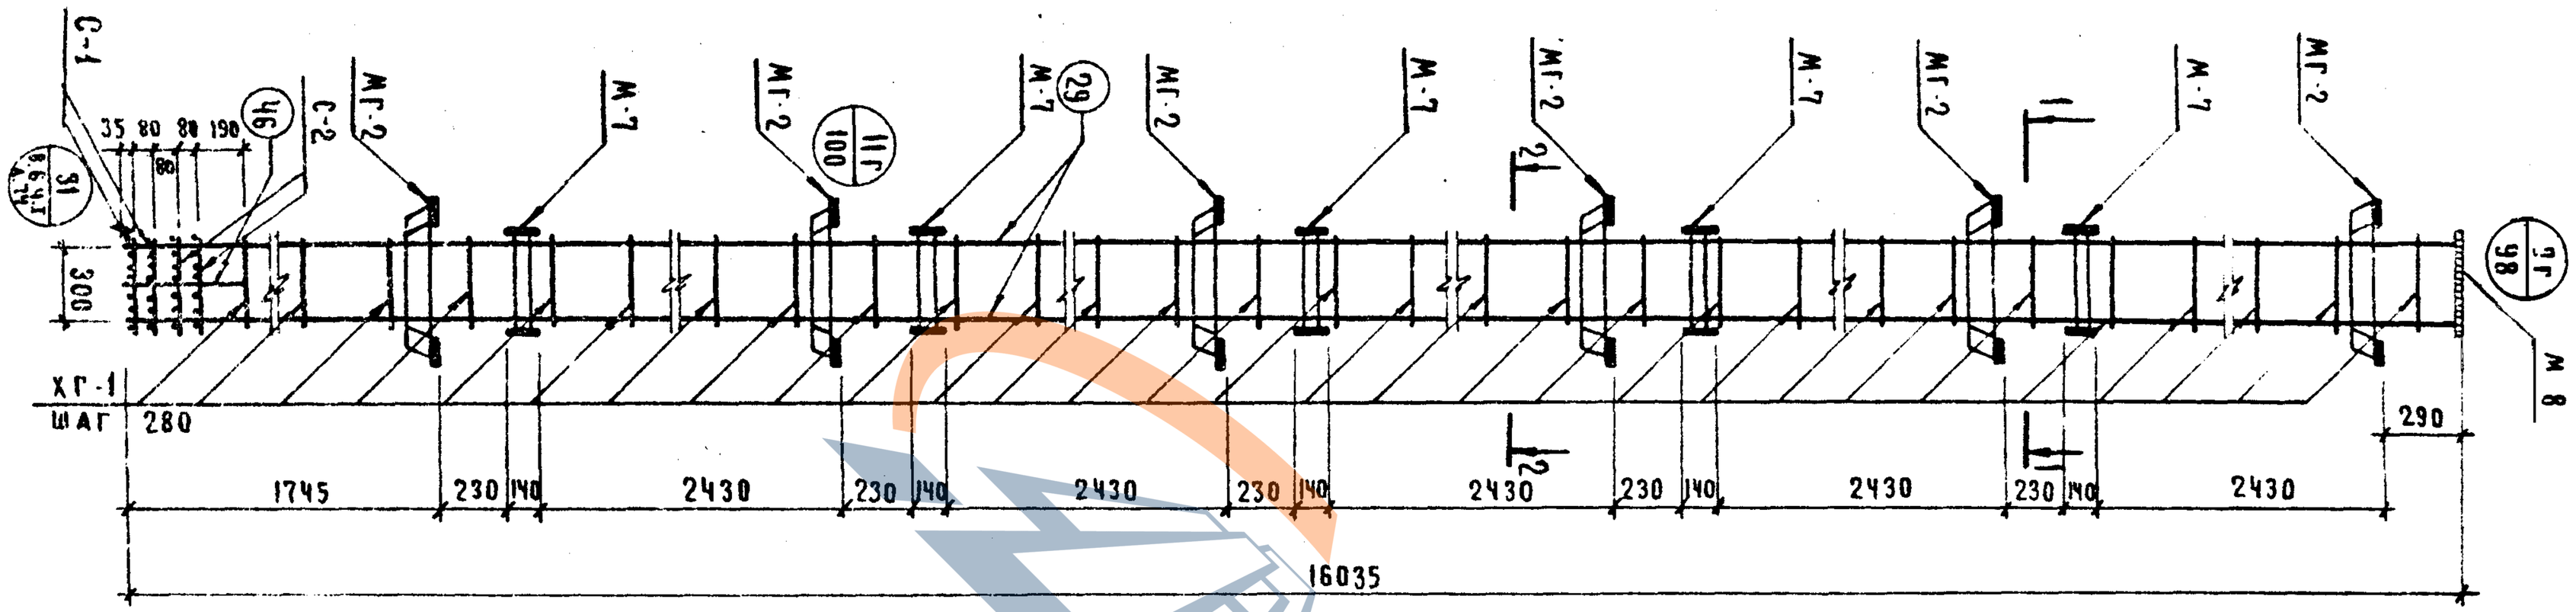

Спецификация марок арматурных изделий на один объемный каркас

Марка объемн. каркаса	Марка арматур. изделия	Кол. шт.	Масса, кг одного изделия	Масса, кг всех изделий	Серия и выпуск, лист
ОКГ-16	поз.29	4	39.48	157.92	А. 112
	С-1	2	0.80	1.60	ИИ-04-2 в.6 ч.II лист 18
	С-2	2	1.20	2.40	
	ХГ-1	56	0.31	17.36	А. 112
	поз.Ч6	4	0.09	0.36	А. 112
	МГ-2	6	25.88	155.28	А. 114
	М-7	5	11.20	56.00	ИИ-04-8 в.3 А.5
	М-8	1	16.87	16.87	ИИ-04-8 в.3 А.7
	СА-2	3	1.10	3.30	ИИ-04-2 в.Ч4 А.66
		итого: 411.09			

Примечание:

Общее примечание см. лист 6Ч

ЗАВОД ЖБИ

Колонны КЗСК-428-25, КЗСК-428-31. Обрамный каркас ОКГ-17

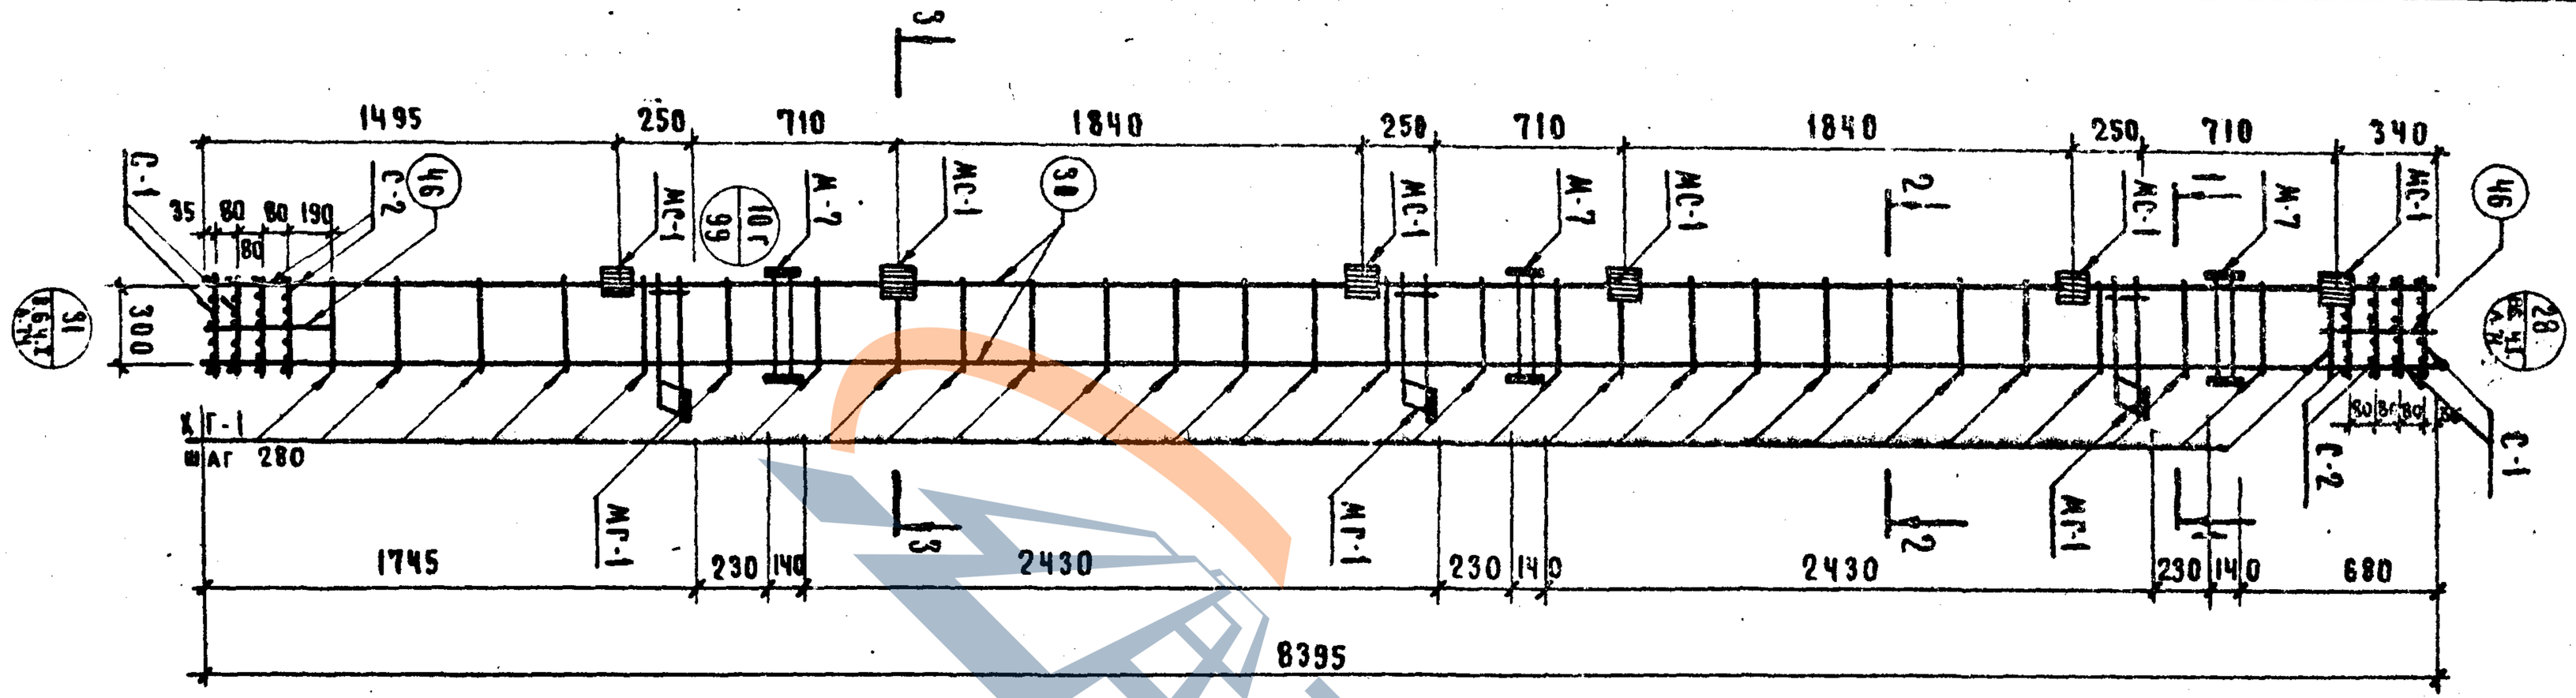

Спецификация марок арматурных изделий на один объемный каркас

Марка объемн. каркаса	Марка арматур. каркаса	Кол. шт.	Масса, кг одного изд.	Масса, кг всех изд.	№ серии выпуск и № стр
ОКГ-17	Поз. 30	4	20.66	82.64	А. 112
	С-1	4	0.80	3.20	ИИ-04-2 в.6 ч.III АИСТ 18
	С-2	4	1.20	4.80	
	КГ-1	28	0.31	8.68	А. 112
	Поз. 46	8	0.09	0.72	А. 112
	МГ-1	3	17.78	53.34	А. 113
	СА-2	2	1.10	2.20	ИИ-04-8 в.IV А.66
	МС-1	12	3.09	37.08	ИИ-04-2 в.II ч.II А.35
	М-7	3	11.20	33.60	ИИ-04-8 в.3 А.5
			Итого	226.26	

Примечание:

1. Общее примечание см. лист 64

https://zavodjbi.com/

ТК 1974

Колонны одноэтажных производственных зданий

Серия 1.451 КЗОК-428-33; КЗОК-428-39.

Объемный каркас ОКГ-18.

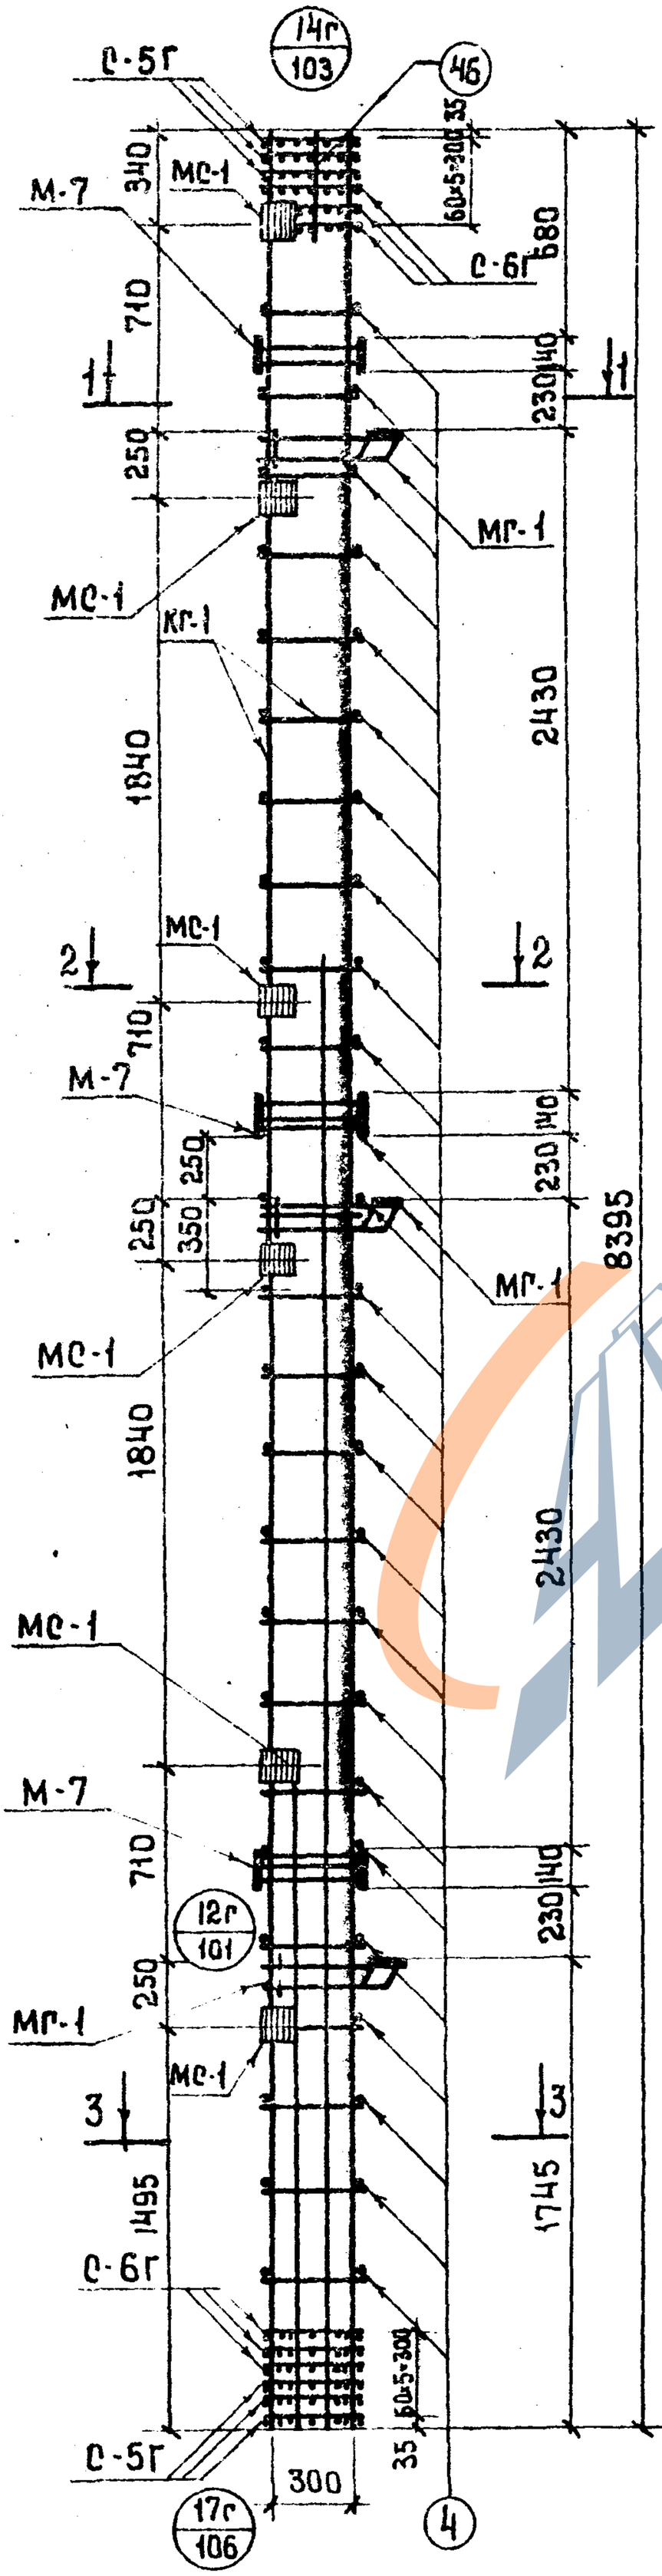

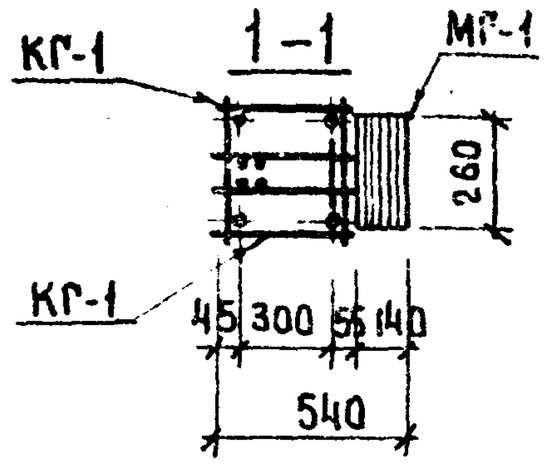

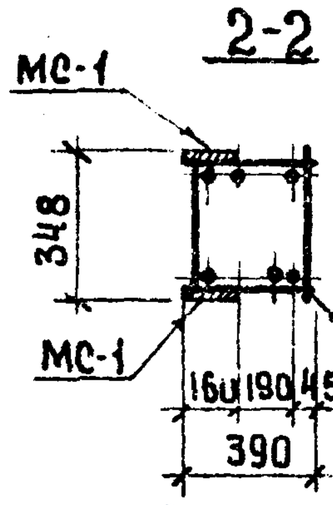

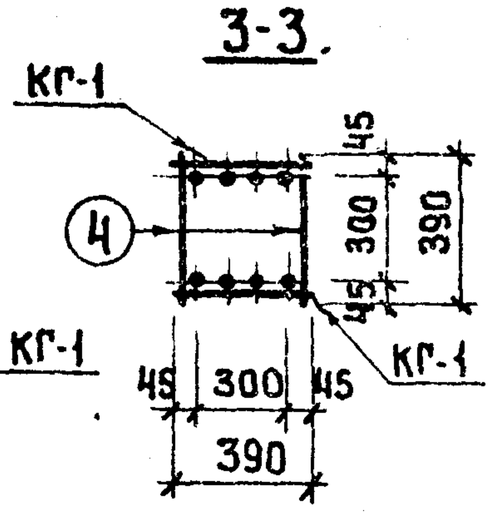

Спецификация марок арматурных изделий на один объемный каркас.

Марка объемн. каркаса	Марка армат. изделия	Кол. шт.	Масса, кг. одного изд.	Масса, кг. всех изд.	№ № серии выпуск лист
ОКГ-18	КГ-1	2	106.39	212.78	л. 109
	С-5Г	6	3.3	19.80	л. 112
	С-6Г	6	4.9	29.40	
	поз.4	50	0.24	12.00	л. 112
	поз.4б	6	0.09	0.54	л. 112
	СА-2	2	1.10	2.20	ИИ-04-2 в IV л 66.
	МГ-1	3	17.78	53.34	л 113
	М-7	3	11.20	33.60	ИИ-04-8 в 3 л. 5.
	МС-1	12	3.09	37.08	ИИ-04-2 в IV ч II л 35
	Итого:			400.74	

Примечания.

1. Общее примечание см. лист 64.

https://zavodjbi.com/

https://zavodjbi.com/

ТК 1974

КОЛОННЫ

КЗСК-428-45; КЗСК-428-52; ОБЪЕМНЫЙ КАРКАС ОКГ-19.

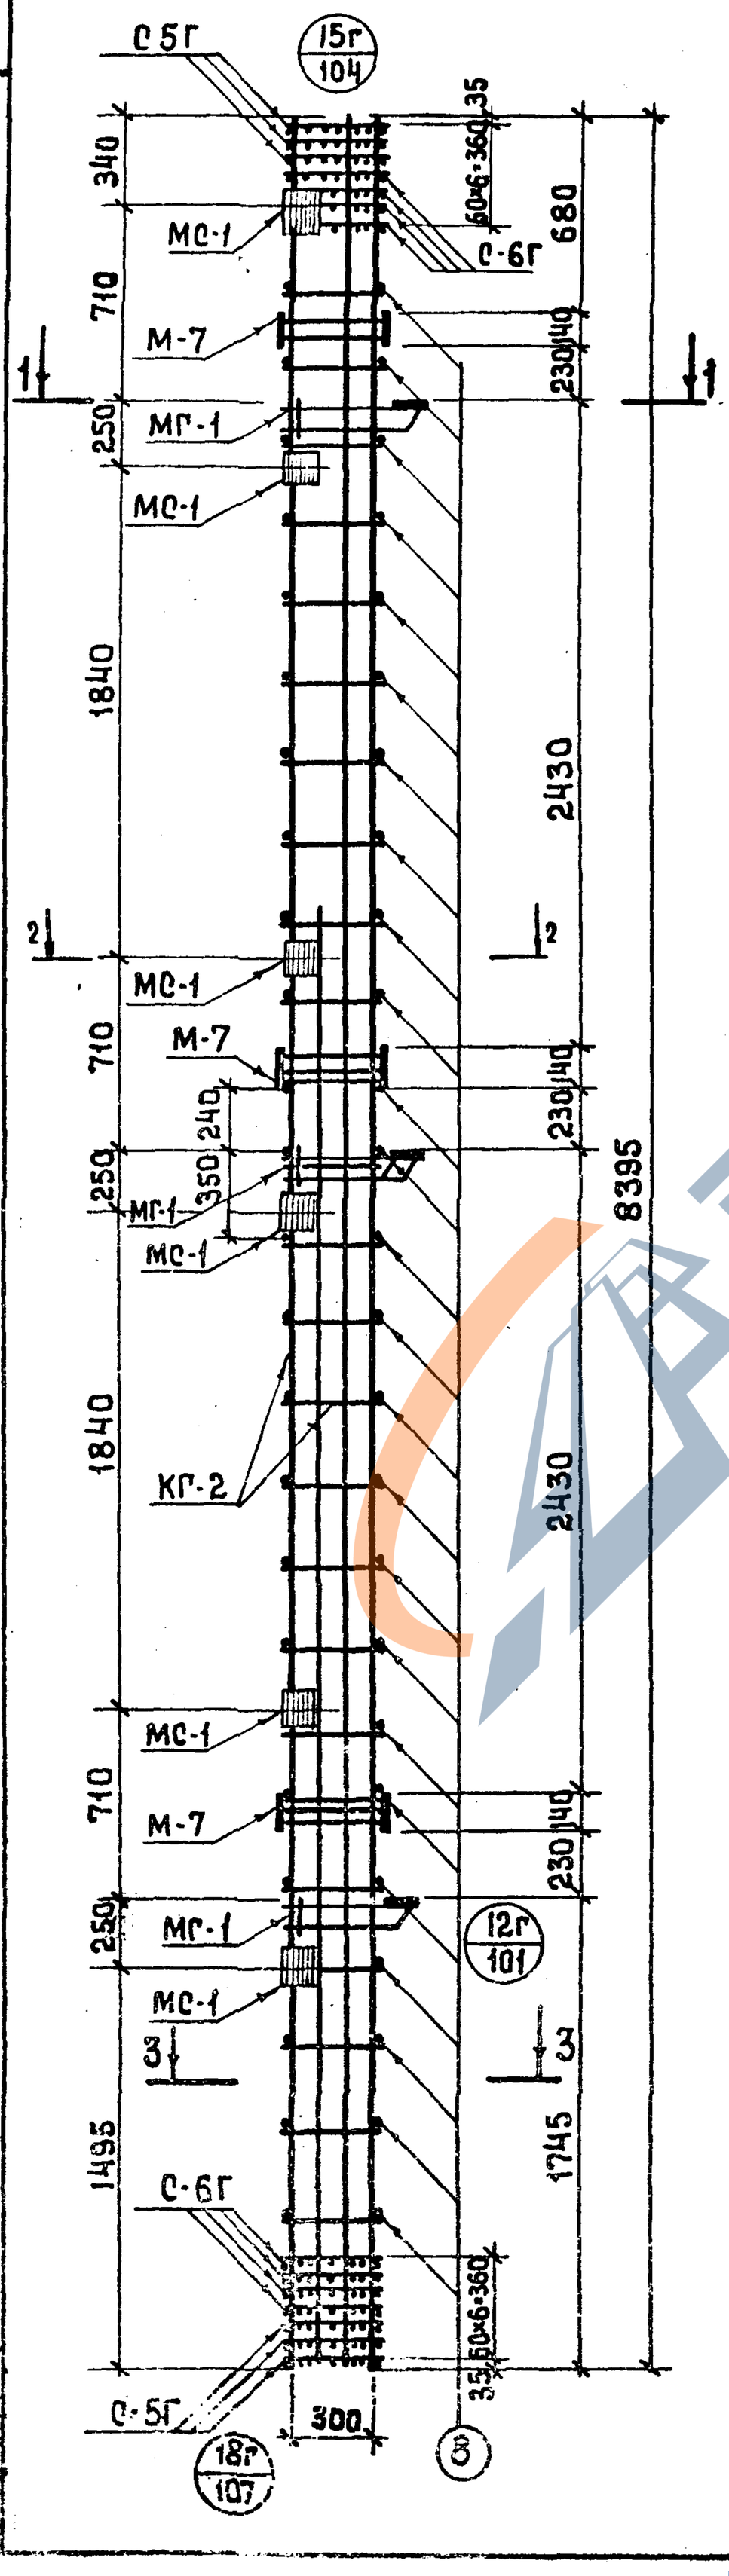

Спецификация марок арматурных изделий на один объемный каркас

Марка объемн. каркаса	Марка армат. изделия	Кол. шт.	Масса, кг. одного изд.	Масса, кг. всех изд.	№ № серии выпуск лист
ОКГ-19	КГ-2	2	224.45	448.90	А. 109
	С-5Г	6	3.30	19.80	А. 112
	С-6Г	8	4.90	39.20	
	поз.8	50	0.35	17.50	А 112
	поз.46	4	0.09	0.36	А. 112
	СА-2	2	1.10	2.20	ИИ-ОЧ-2 В М, Л 66
	М-7	3	11.20	33.60	ИИ-ОЧ-8 В.3 Л.5
	МГ-1	3	17.78	53.34	А 113
	МС-1	12	3.09	37.08	ИИ-ОЧ-2 В 11 Ч Л 36
	Итого:			651.98	

Примечание.

1. Общее примечание см. лист 64.

https://zavodjbi.com/

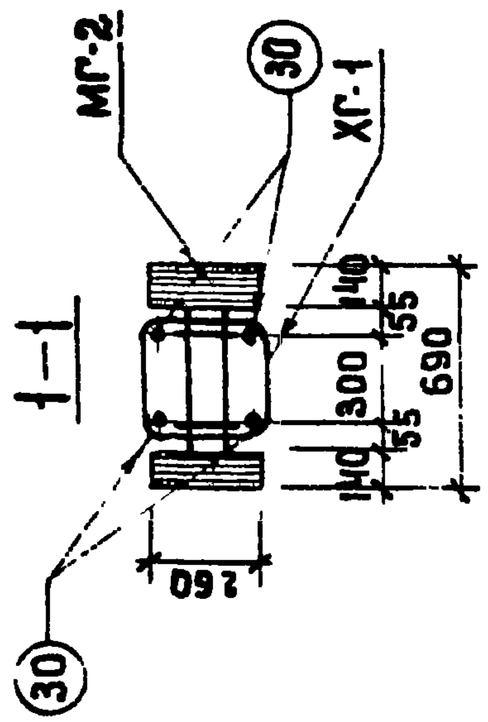

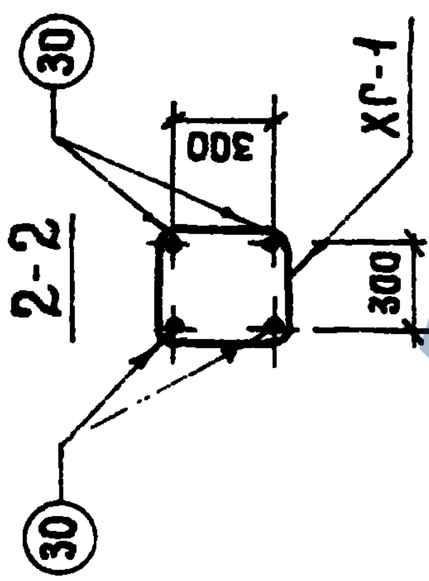

Спецификация марок арматурных изделий на один объемный каркас.

Марка объемн. каркаса	Марка арматур. каркаса	Кол. шт.	Масса, кг. одного издел.	Масса, кг. всех издел.	NN серии выпуск лист
ОКГ-20	поз.30	4	20.66	82.64	А. 112
	С-1	4	0.80	3.20	ИИ-04-2 в.04.II лист 18
	С-2	4	1.20	4.80	
	ХГ-1	28	0.31	8.68	А. 112
	поз.46	8	0.09	0.72	А. 112
	СА-2	2	1.10	2.20	ИИ-04-2 в.04, А 66
	М-7	3	11.20	33.60	ИИ-04-8 вып3 лист5
	МГ-2	3	25.88	77.64	А. 114
	Итого: 213.48.				

Примечание.

1. Общее примечание см. лист 64.

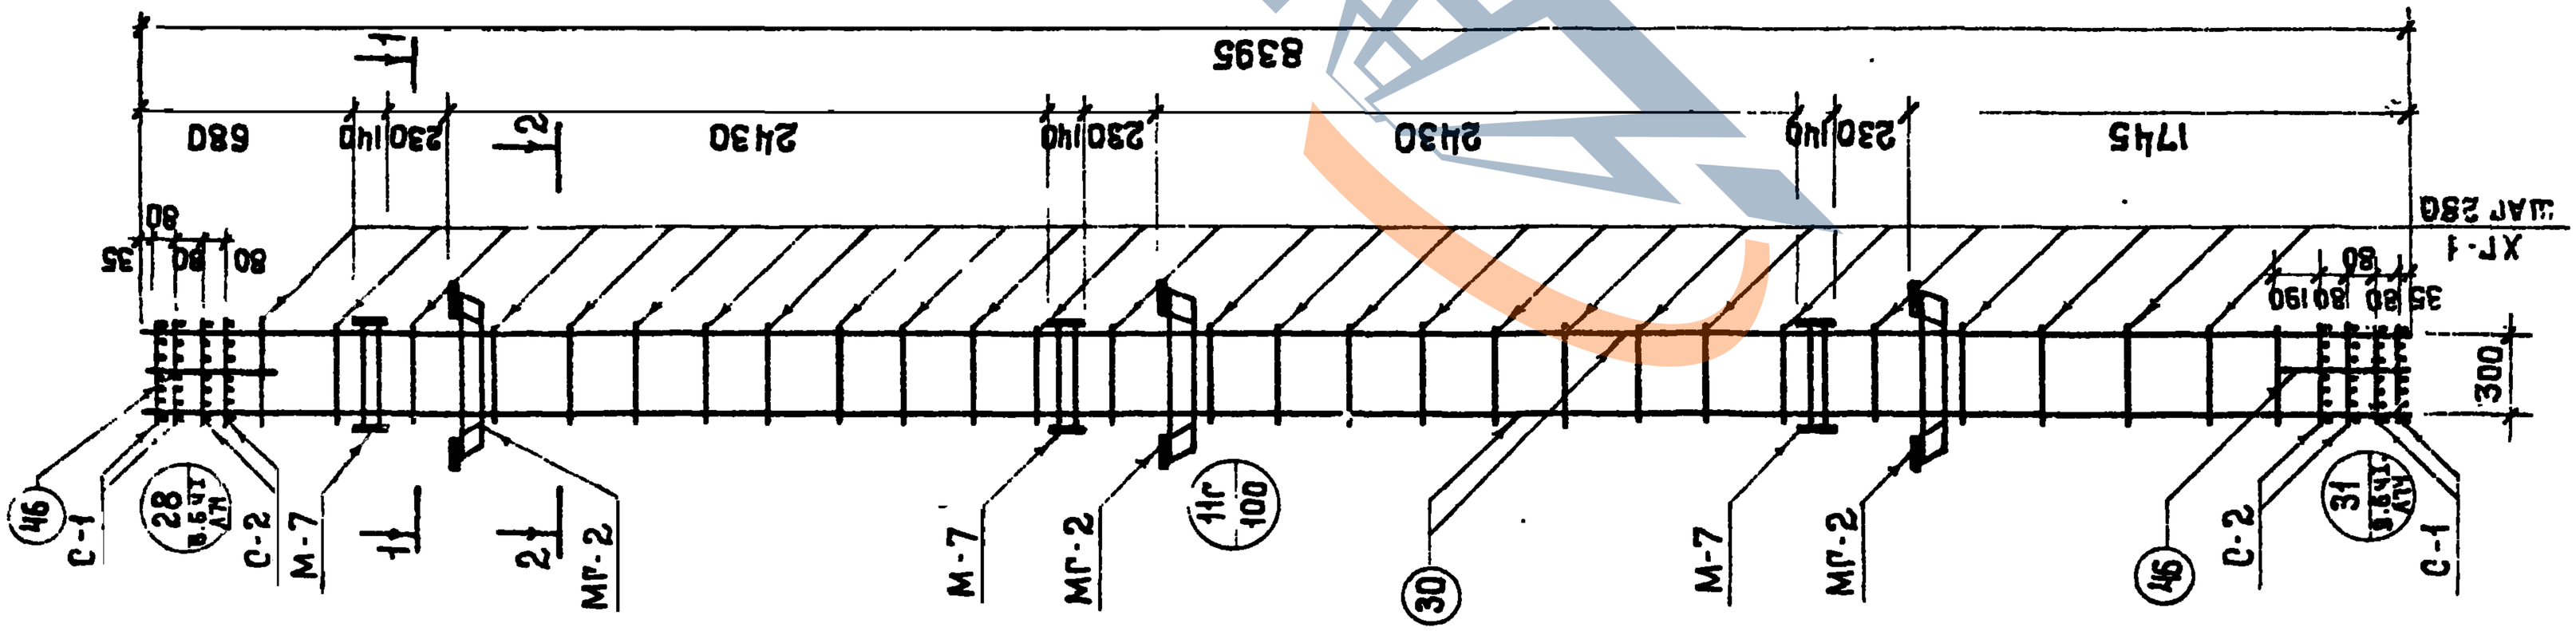

ТК 1974	Колонны КЗСР-428-25, КЗСР-428-31. Объемный каркас ОКГ-20.	Серия ИИ-04-2	Выпуск 20	Лист 83

https://zavodjbi.com/

ТК 1574

Колонны КЗСР-428-33; КЗСР-428-39; Объемный каркас ОКГ-21.

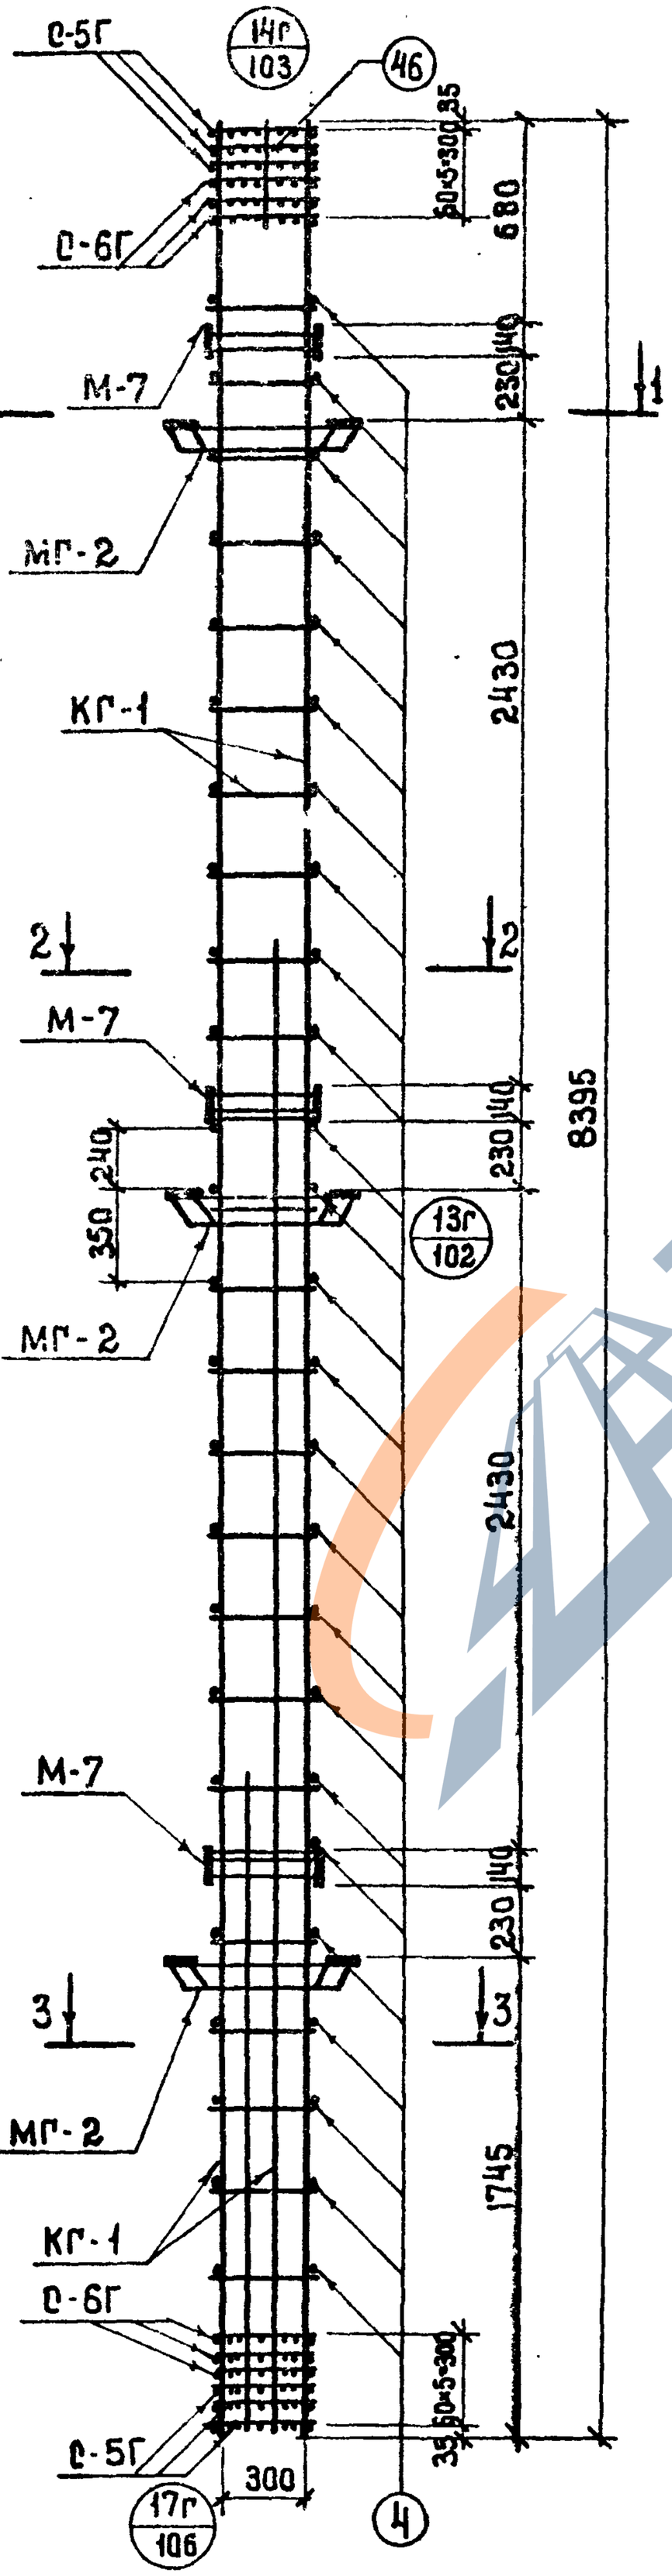

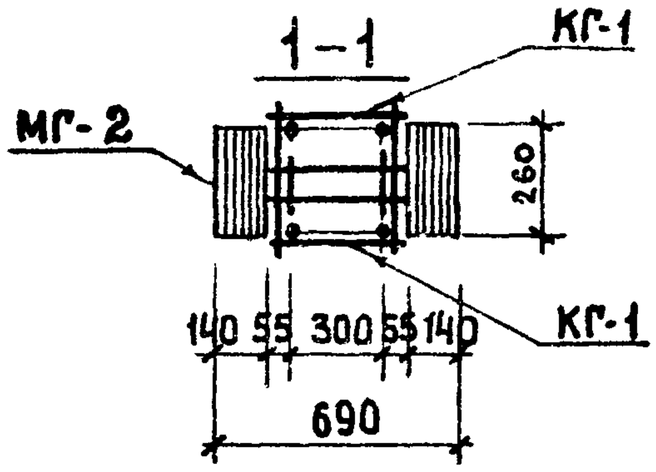

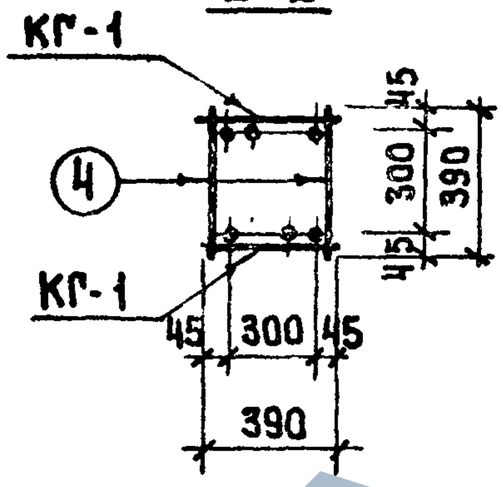

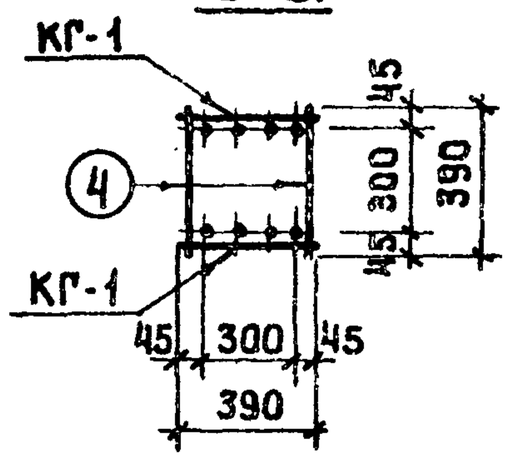

Спецификация марок арматурных изделий на один объемный каркас.

Марка объемн. каркаса	Марка армат. изделия	Кол. шт.	Масса, кг. одного изд.	Масса, кг. всех изд.	NNсерии выпуск лист.
ОКГ-21	КГ-1	2	106.39	212.78	А. 109
	С-5Г	6	3.30	19.80	А. 112
	С-6Г	6	4.90	29.40	
	поз.4	50	0.24	12.00	А. 112
	поз.46	6	0.09	0.54	А. 112
	СА-2	2	1.10	2.20	ИИ-04-2 в.14, А66
	М-7	3	11.20	33.60	ИИ-04-8 в.3, А 5
	МГ-2	3	25.88	77.64	А. 114
	Итого:			387.96	

Примечание.

1. Общее примечание см. лист 64.

ИИ-04-2 Серия 3.407-84 Выпуск 1

92

https://zavodjbi.com/

https://zavodjbi.com/

КОЛОННЫ

Объемный каркас ОКГ-22.

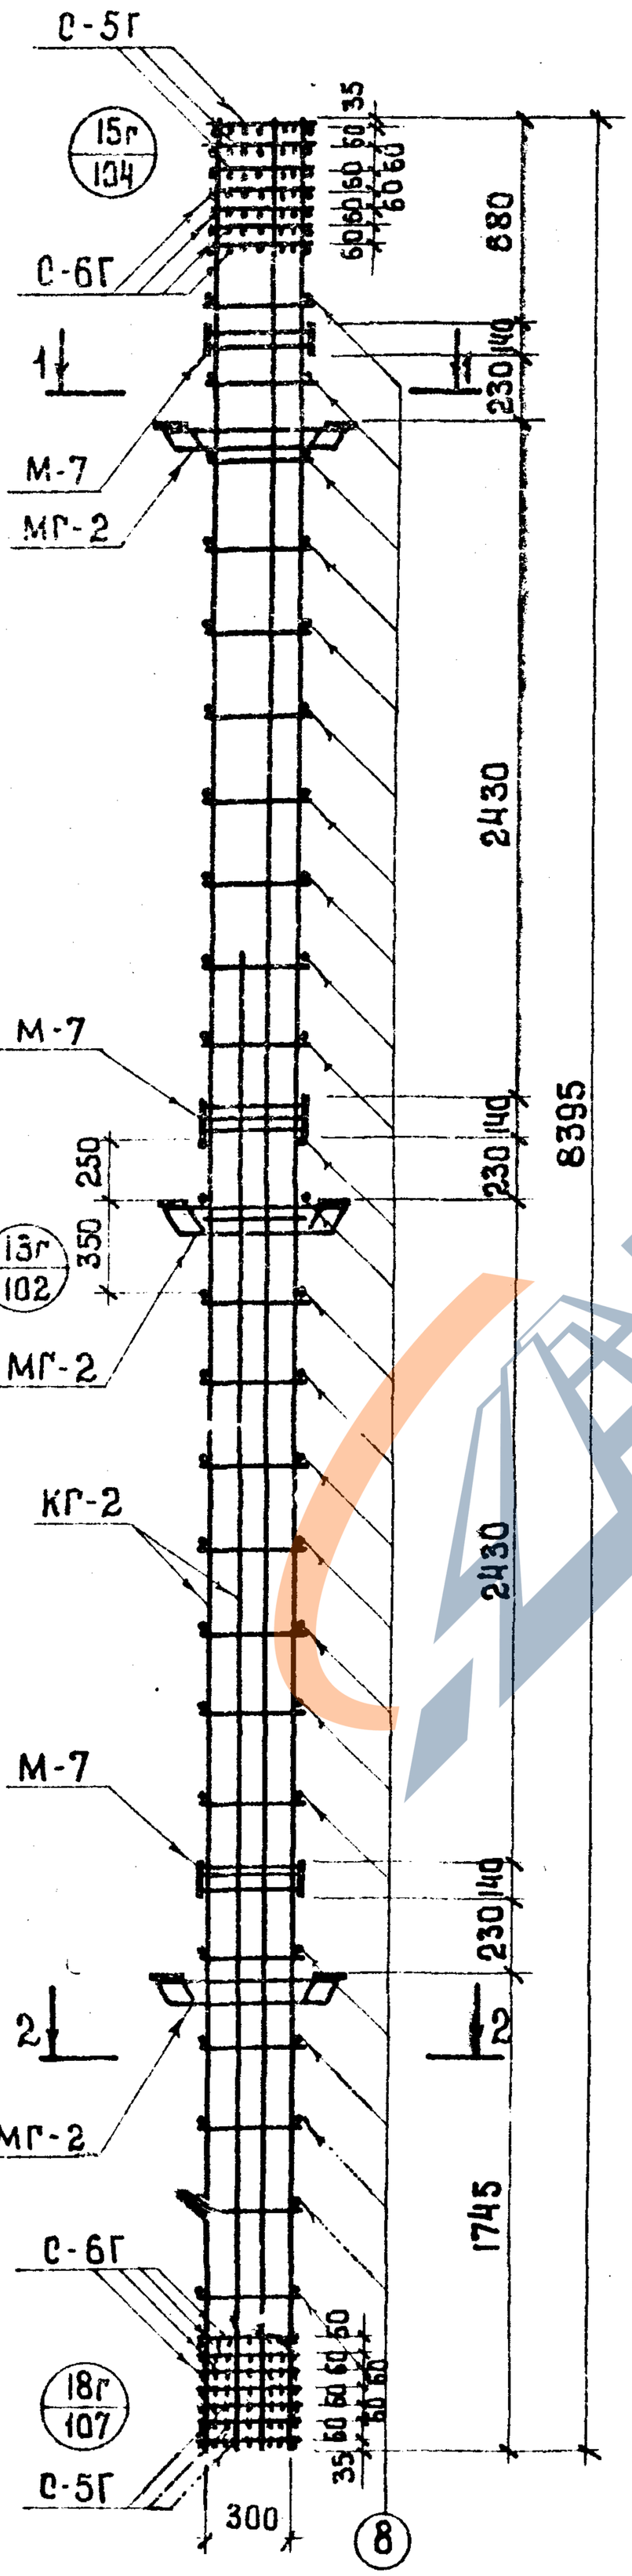

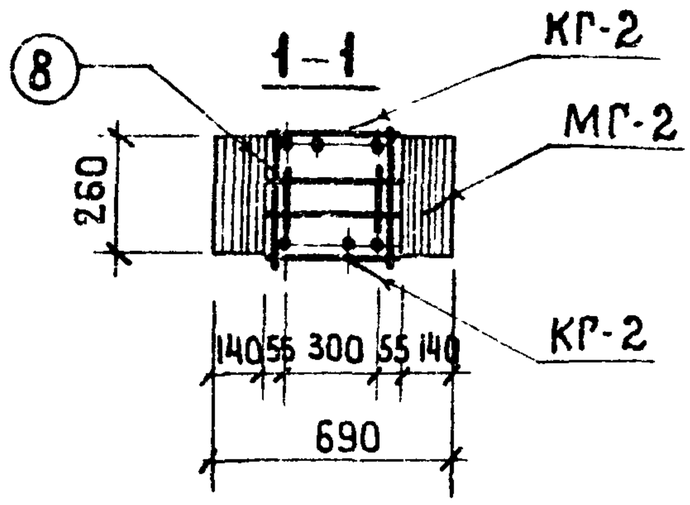

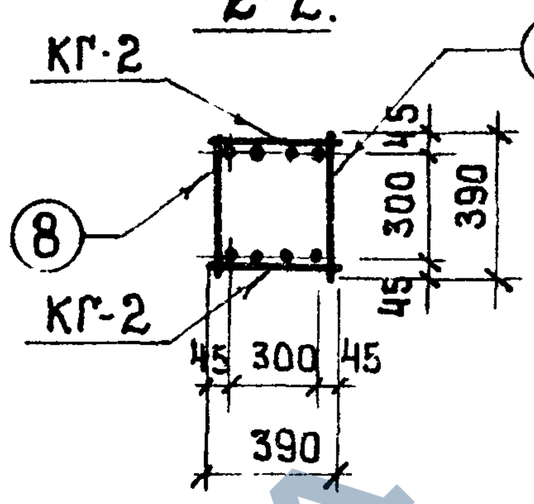

Спецификация марок арматурных изделий на один объемный каркас.

Марка объемн. каркаса	Марка армат. изделия	Кол. шт.	Масса, кг. одного изд.	Масса, кг. всех изд.	NN серии Выпуск Лист
ОКГ-22.	КГ-2	2	224.45	448.90	Л. 109
	С-5Г	6	3.30	19.80	Л. 112
	С-6Г	8	4.90	39.20	
	поз.8	50	0.35	17.50	Л 112
	поз.46	4	0.09	0.36	Л 112
	СА-2	2	1.10	2.20	ИИ-ОЧ-2 В.14, Л 66
	М-7	3	11.20	33.60	ИИ-ОЧ-8 вып. 3 Лист 5
	МГ-2	3	25.88	77.64	Л. 114
	Итого: 639.20.				

Примечание.

1. Общие примечания см. лист 64.

https://zavodjbi.com/

Колонны КЧСК-428-25, КЧСК-428-31. Объемный каркас ОКГ-23.

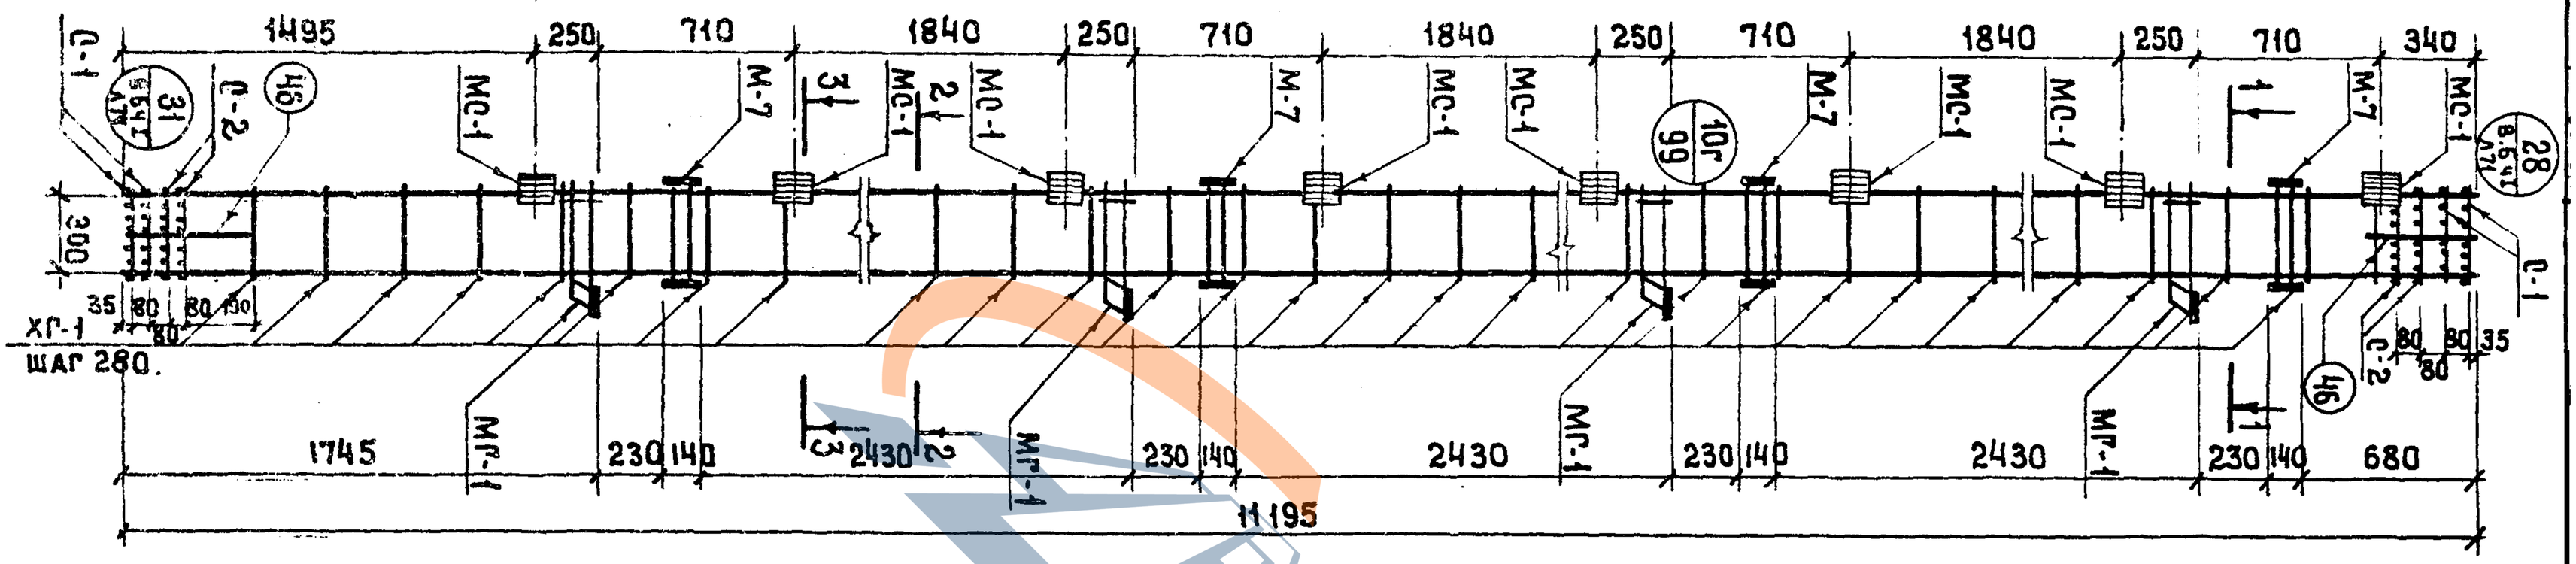

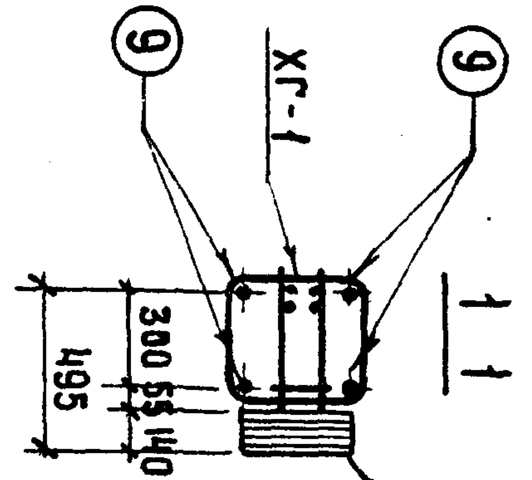

Спецификация марок арматурных изделий на один объемный каркас.

Марка объемн. каркаса	Марка армат. каркаса	Кол. шт.	Масса, кг. одного изд.	Масса, кг. всех изд.	№ серии выпуск лист.
ОКГ-23					
	ПО3.9.	4	27.62	110.48	л.112
	С-1	4	0.80	3.20	ИИ-04-2 в 6 ч. II лист 18
	С-2	4	1.20	4.80	
	ХГ-1	38	0.31	11.78	л. 112
	ПО3.46	8	0.09	0.72	
	СА-2	3	1.10	3.30	ИИ-04-2 в.м. л.66
	М-7	4	11.20	44.80	ИИ-04-8 вып.5 лист 3
	МГ-1	4	17.78	71.12	л. 113
	МС-1	16	3.09	49.44	ИИ-04-2 вып. 4 ч. II л. 35.
			Итого	299.64.	

Примечание.

1. Общее примечание см. лист 64.

https://zavodjbi.com/

ТК 1974

КОЛОННЫ КЧСК-428-33; КЧСК-428-39; ОБЪЕМНЫЙ КАРКАС ОКГ-24.

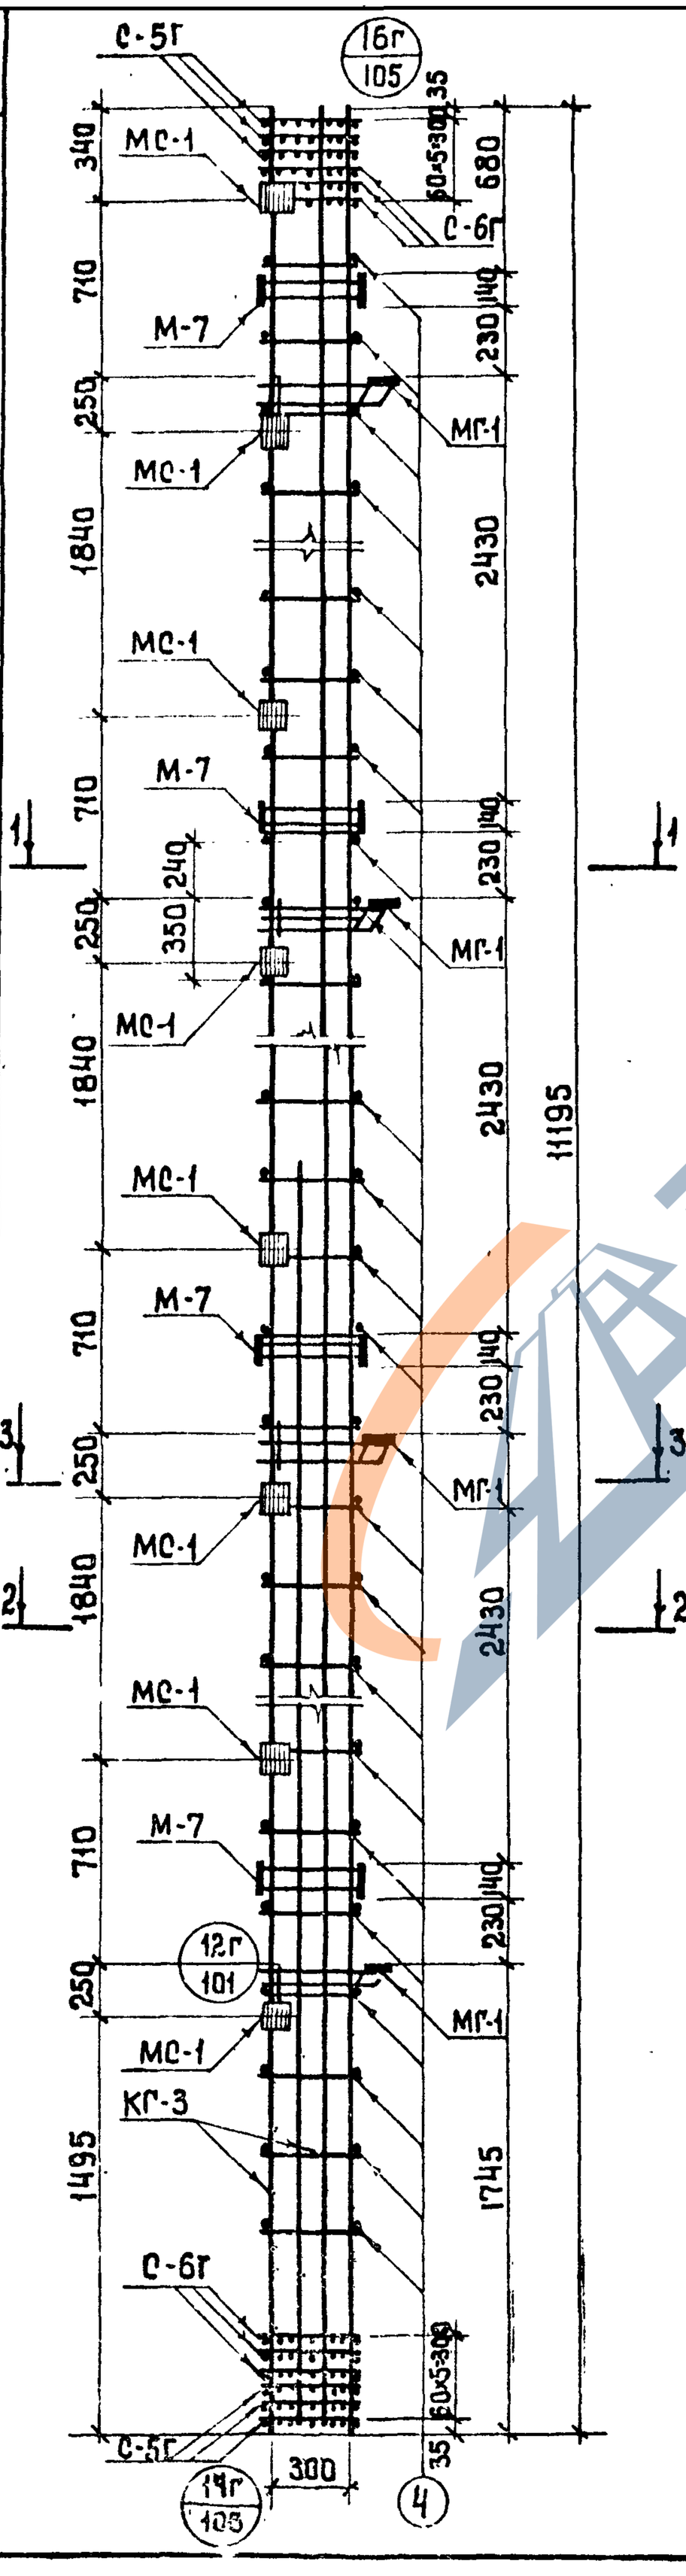

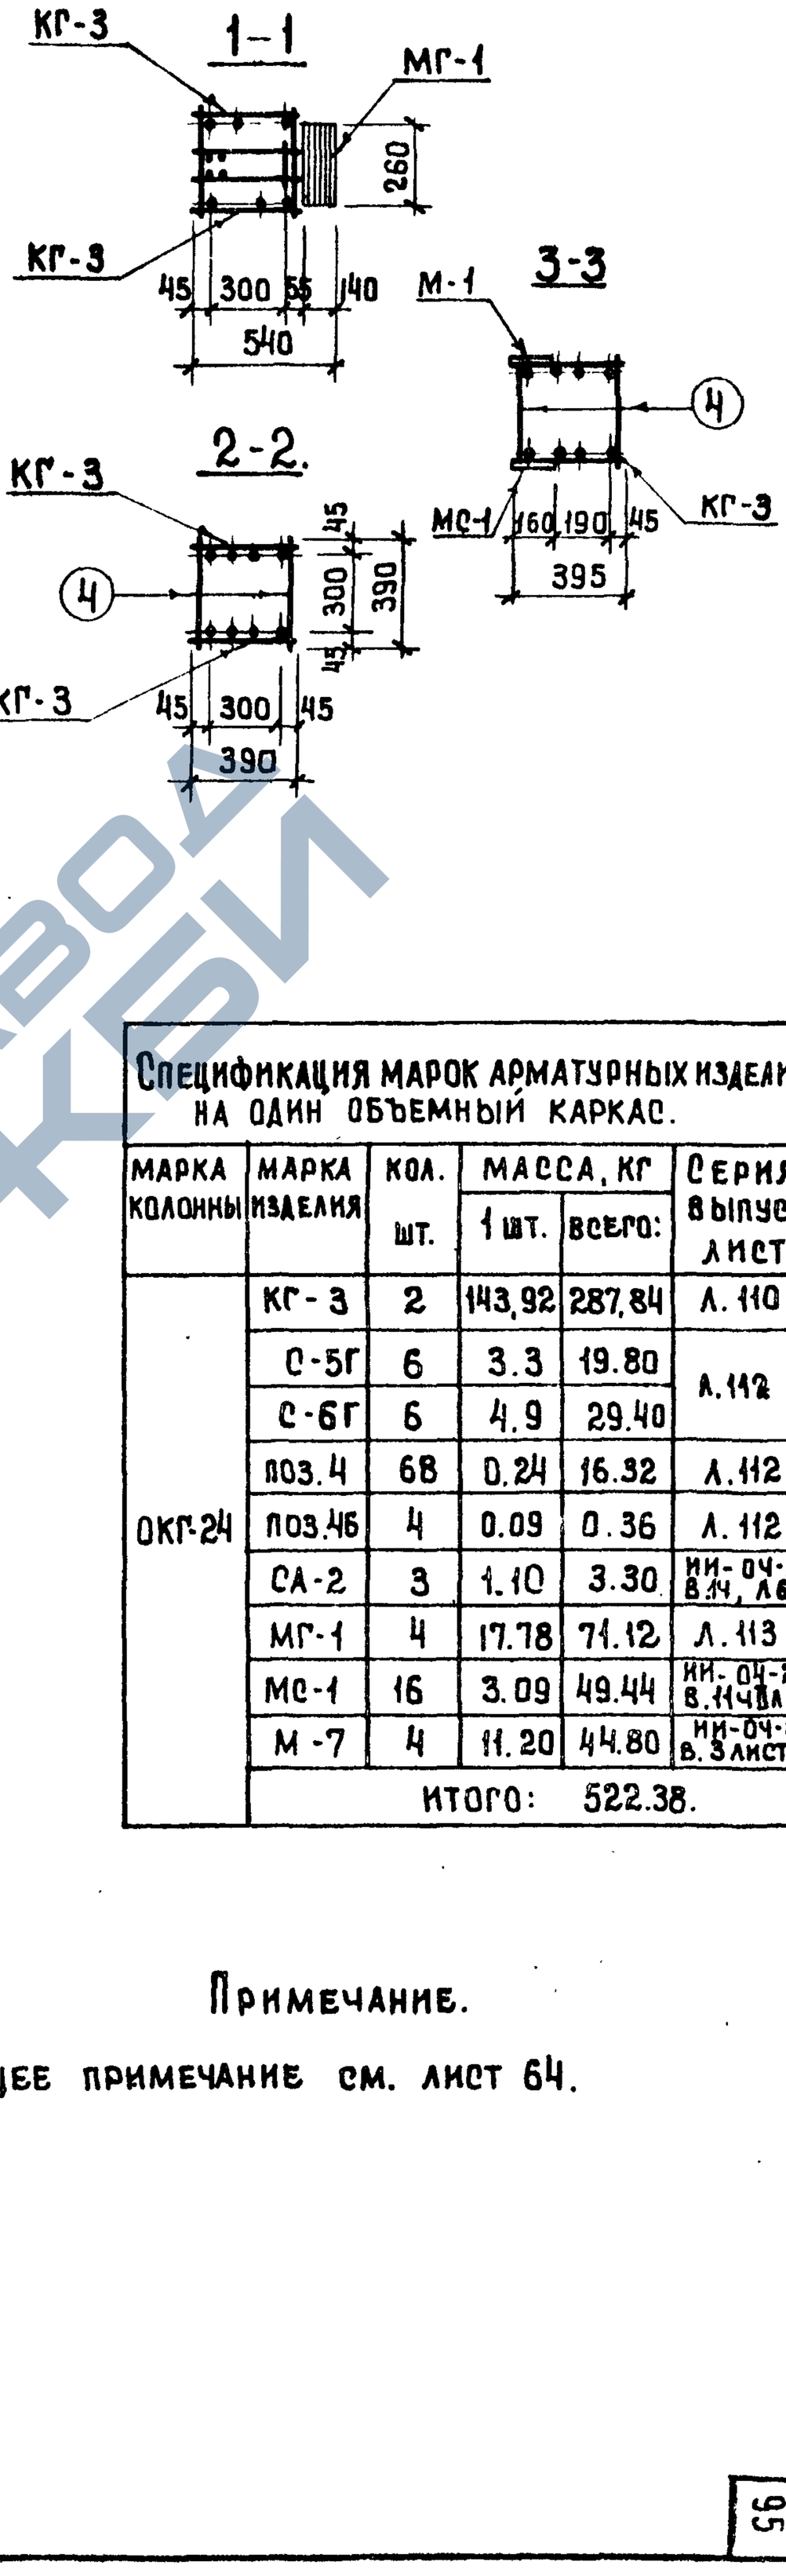

Спецификация марок арматурных изделий на один объемный каркас.

Марка колонны	Марка изделия	Кол. шт.	Масса, кг		Серия, выпуск, лист
			1 шт.	всего:	
ОКГ-24	КГ-3	2	143,92	287,84	Л. 110
	С-5Г	6	3.3	19.80	Л. 112
	С-6Г	6	4.9	29.40	
	поз. 4	68	0.24	16.32	Л. 112.
	поз. 46	4	0.09	0.36	Л. 112
	СА-2	3	1.10	3.30	ИИ-ОЧ-2 в.14, л.66.
	МГ-1	4	17.78	71.12	Л. 113
	МС-1	16	3.09	49.44	ИИ-ОЧ-2 в.11Ч8 л.35
	М-7	4	11.20	44.80	ИИ-ОЧ-8 в. 3 лист 5.
	Итого:		522.38.		

Примечание.

1. Общее примечание см. лист 64.

Серия ИИ-ОЧ-2 Выпуск 40 Лист 87

https://zavodjbi.com/

Колонны КЧСК-428-45; КЧСК-428-52. Объемный каркас ОКГ-25.

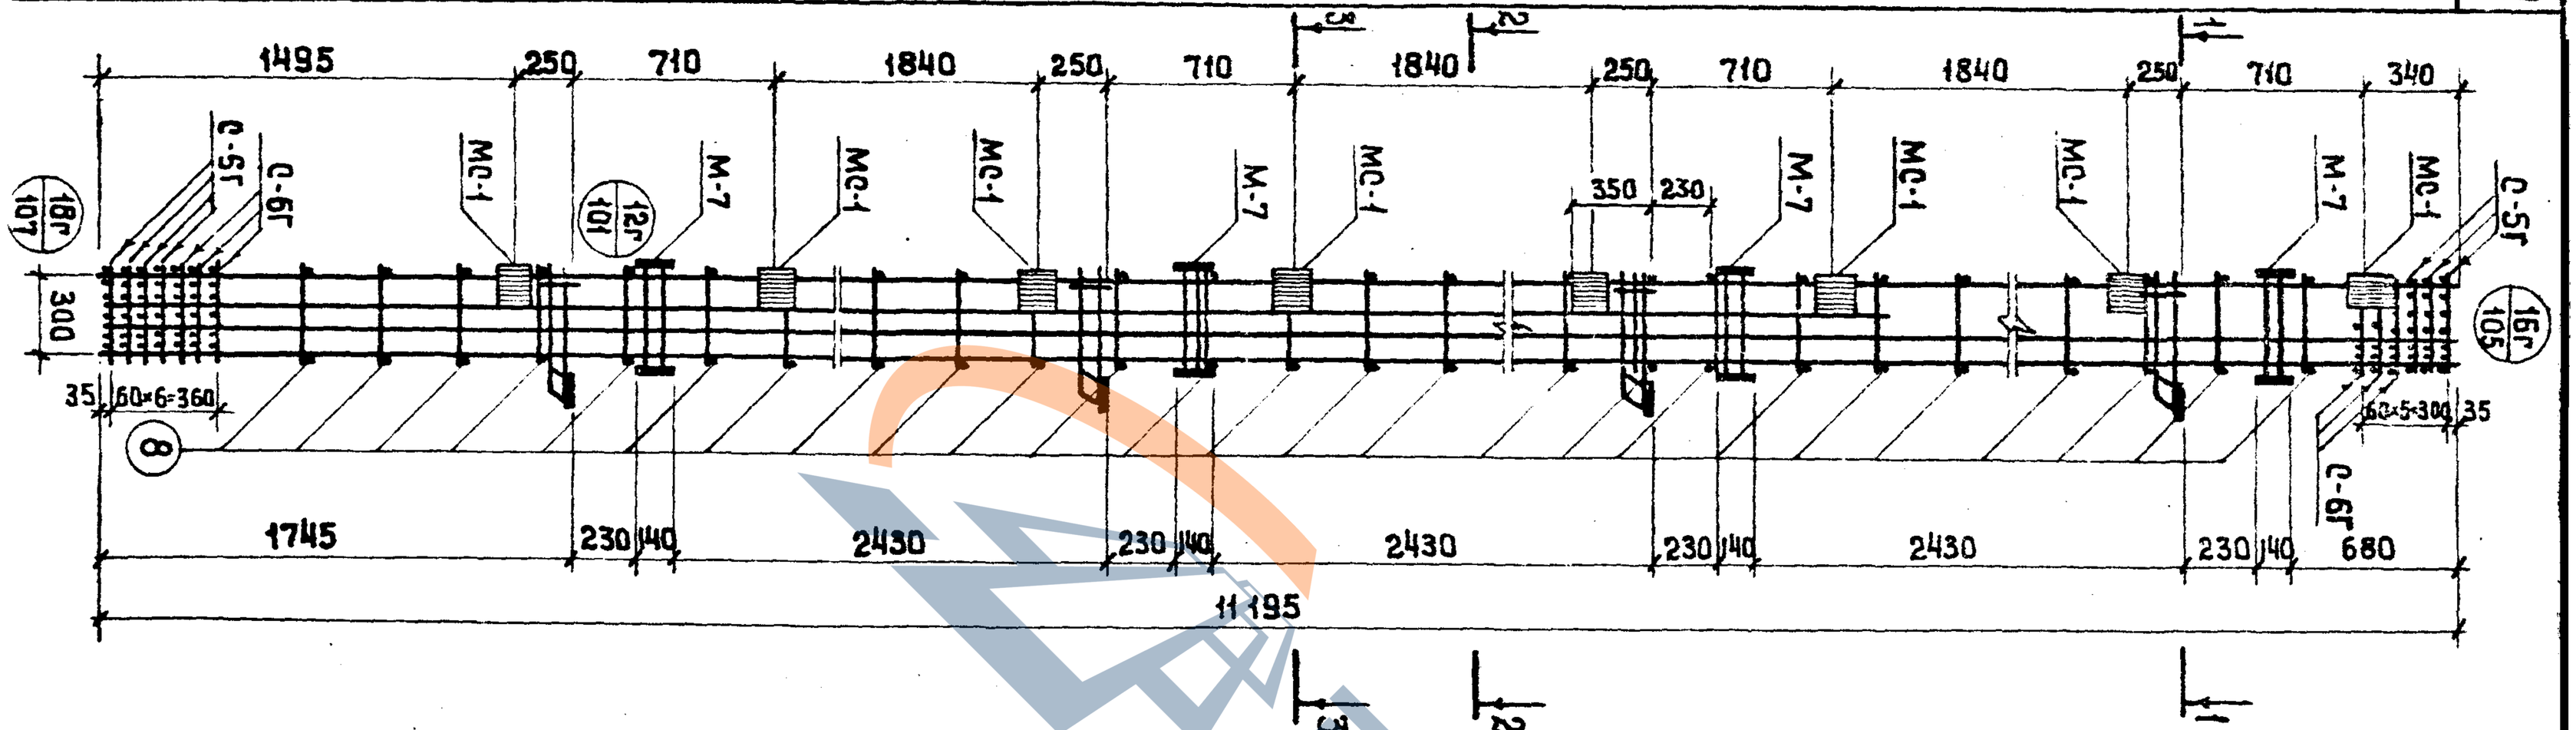

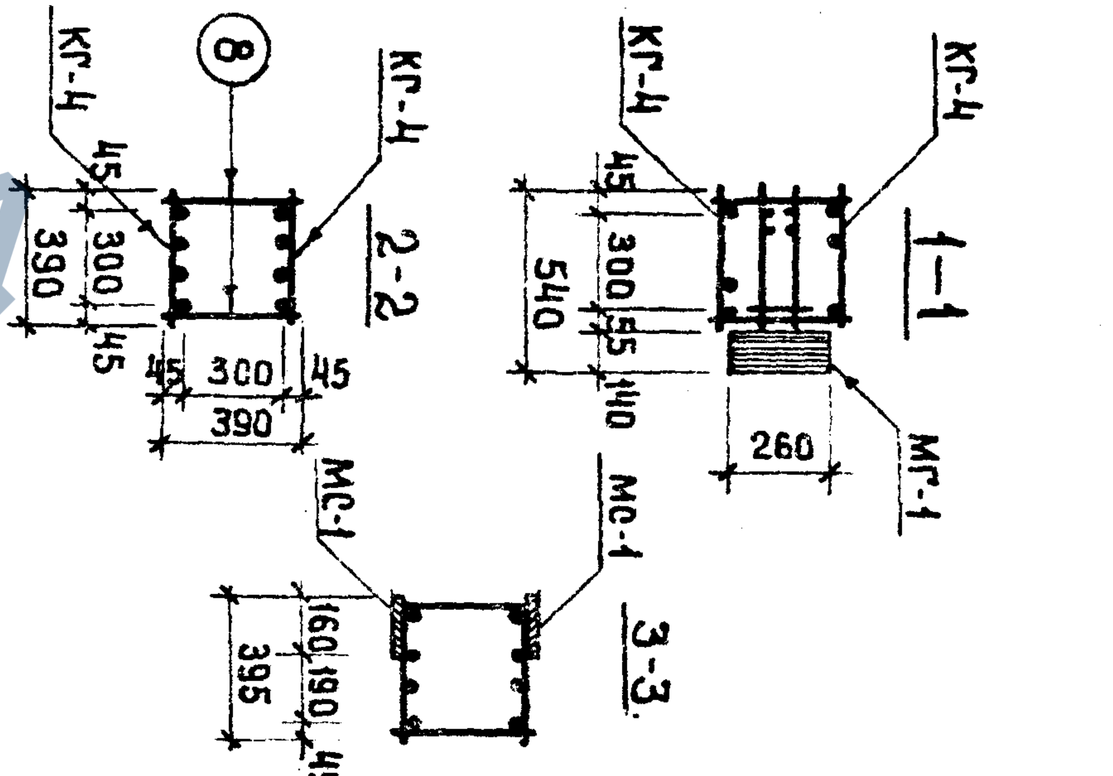

Спецификация марок арматурных изделий на один объемный каркас.

Марка колонны	Марка изделия	Кол. шт.	Масса, кг. одного издел.	Масса, кг. всех издел.	NN серии Выпуск Лист
ОКГ-25	КГ-4	2	295.39	590.78	Л. 110
	С-5Г	6	3.30	19.80	Л. 112
	С-6Г	7	4.90	34.30	
	поз.8.	68	0.24	16.32	Л 112
	поз.46	4	0.09	0.36	Л. 112
	СА-2	3	1.10	3.30	ИИ-04-2 В.14 Л.66
	МГ-1	4	17.78	71.12	Л. 113.
	МС-1	16	3.09	49.44	ИИ-04-2 В.114 Д.35
	М-7	4	11.20	44.80	ИИ-04-8 В.3 Л.5.
Итого: 830.22					

Примечание

1. Общее примечание см. лист 64.

ЗАВОД ЖБИ УХТЭУ

Колонны КЧСР-428-25, КЧСР-428-31. Объемный каркас ОКГ-26.

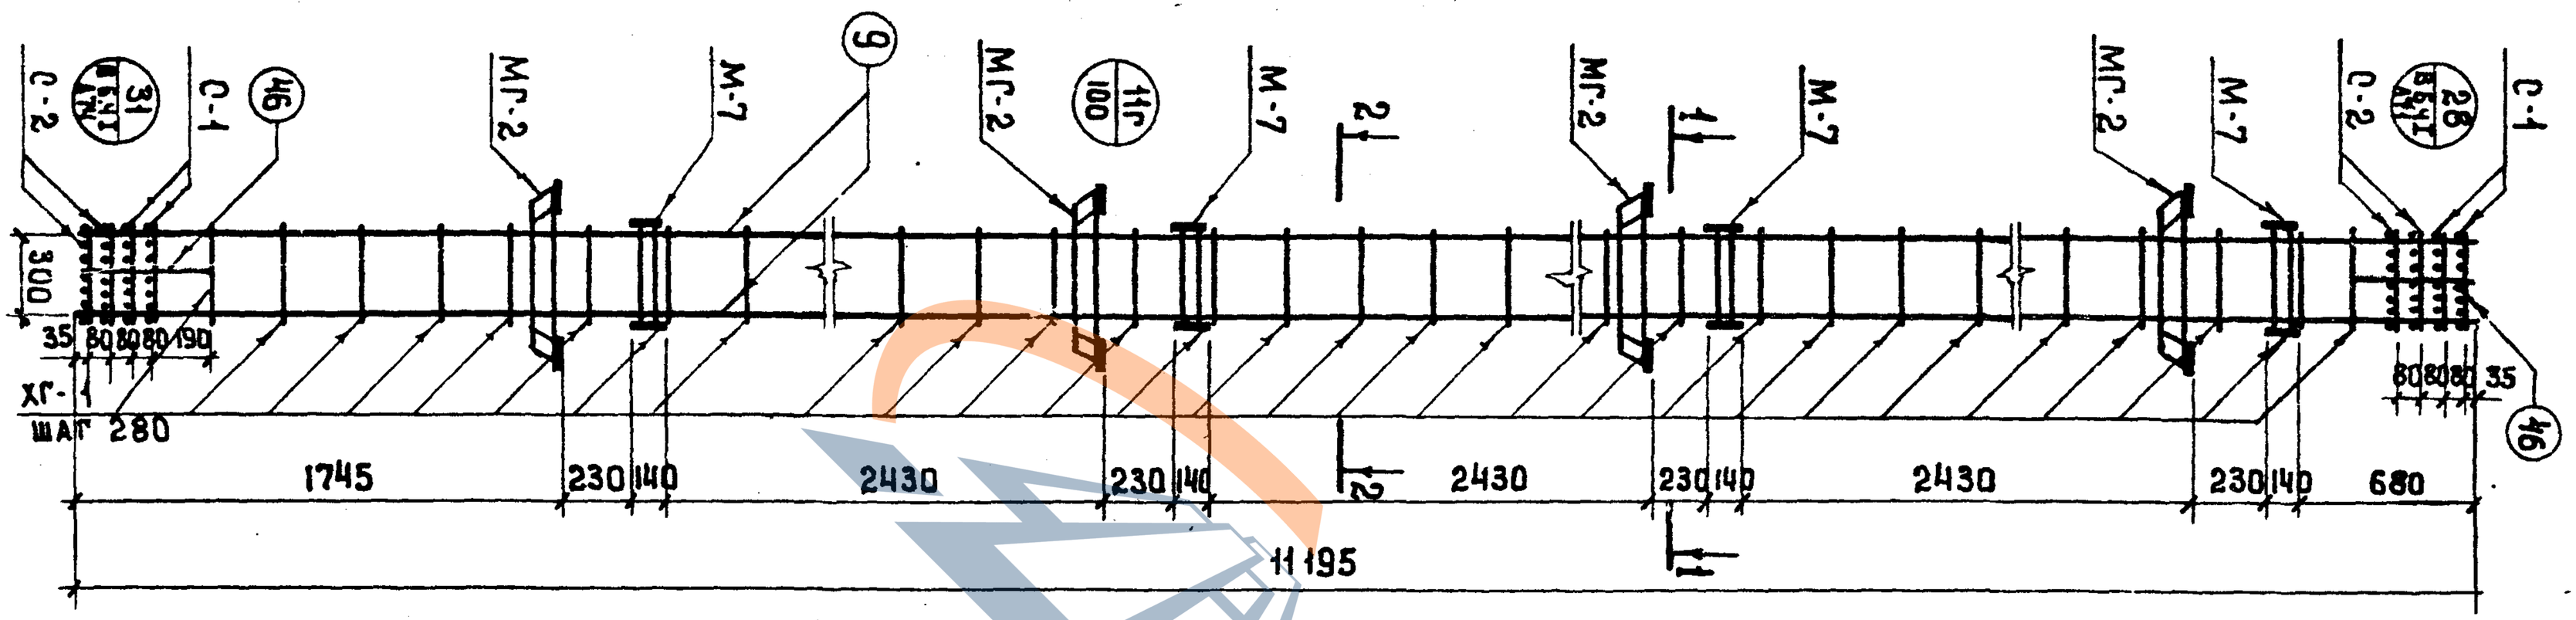

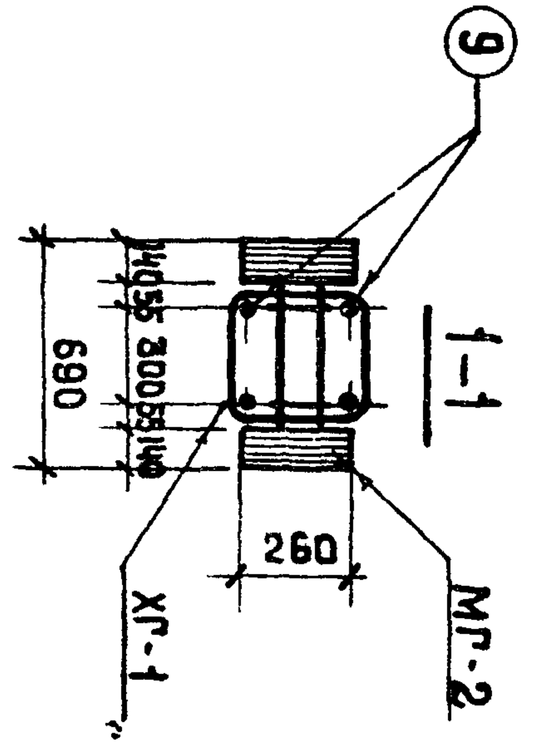

Спецификация марок арматурных изделий на один объемный каркас ОКГ - 26.

Марка объемн. каркаса	Марка армат. каркаса	Кол. шт.	Масса, кг одного изделия	Масса, кг всех изделия	Серия Выпуск Лист
П03.9		4	27.62	110.48	А 112
С-1		4	0.80	3.20	ИИ-04-2 в 64 Лист 18
С-2		4	1.20	4.80	
ХГ-1		38	0.31	11.78	А. 112
П03.46		8	0.09	0.72	А 112
	СА-2	3	1.10	3.30	ИИ-04-2 В.14, А 66
	М-7	4	11.20	44.80	ИИ-04-8 Вып. 3 лист 5
	МГ-2	4	25.88	103.52	114
Итого: 282.60.					

Примечание.

1. Общее примечание см. лист 64.

https://zavodjbi.com/

Колонны

Объемный каркас ОКГ-27. КЧСР-428-33, КЧСР-428Н-33, КЧСР-428-39.

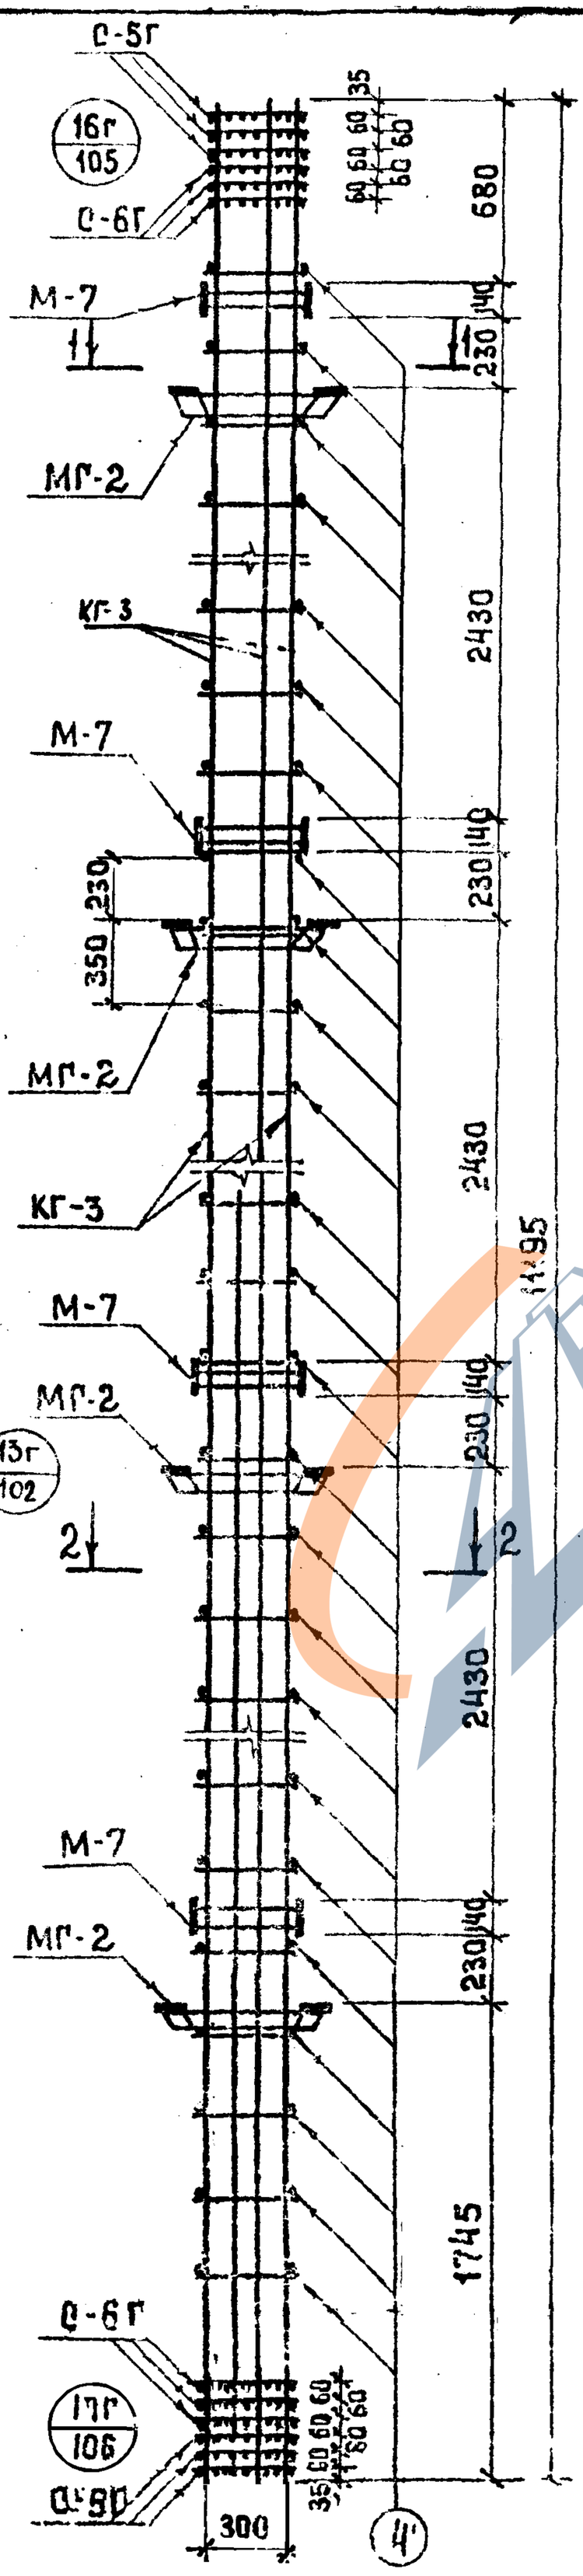

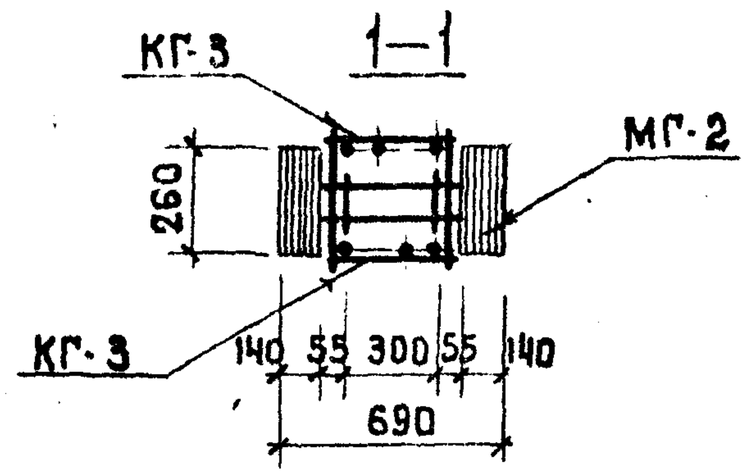

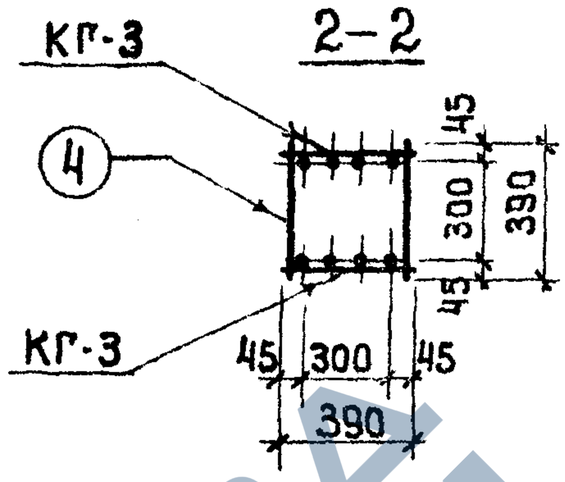

Спецификация марок арматурных изделий на один объемный каркас.

Марка объемн. каркаса	Марка армат. изделий	Кол. шт.	Масса, кг. одного изд.	Масса, кг. всех изд.	NN серии выпуск лист
ОКГ-27	КГ-3	2	143.92	287,84	л. 110
	С-5Г	6	3,30	19,80	л. 112
	С-6Г	6	4.90	29.40	
	поз.4	68	0.24	16.32	л. 112
	поз.46	4	0.09	0.36	л. 112
	СА-2	3	1.10	3.30	ИИ-04-2 в 14, л. 66
	М-7	4	11.20	44.80	ИИ-04-8 вып. 3 лист 5
	МГ-2	4	25.88	103.52	л. 114
	Итого: 505,34.				

Примечание

1. Общее примечание см. лист 64.

https://zavodjbi.com/

ТК 1974	Колонны КЧСР-Ч28-Ч5, КЧСР-Ч28-52. Объемный каркас ОКГ-28.	Серия ИИ-04-2 Выпуск 20 Лист 91

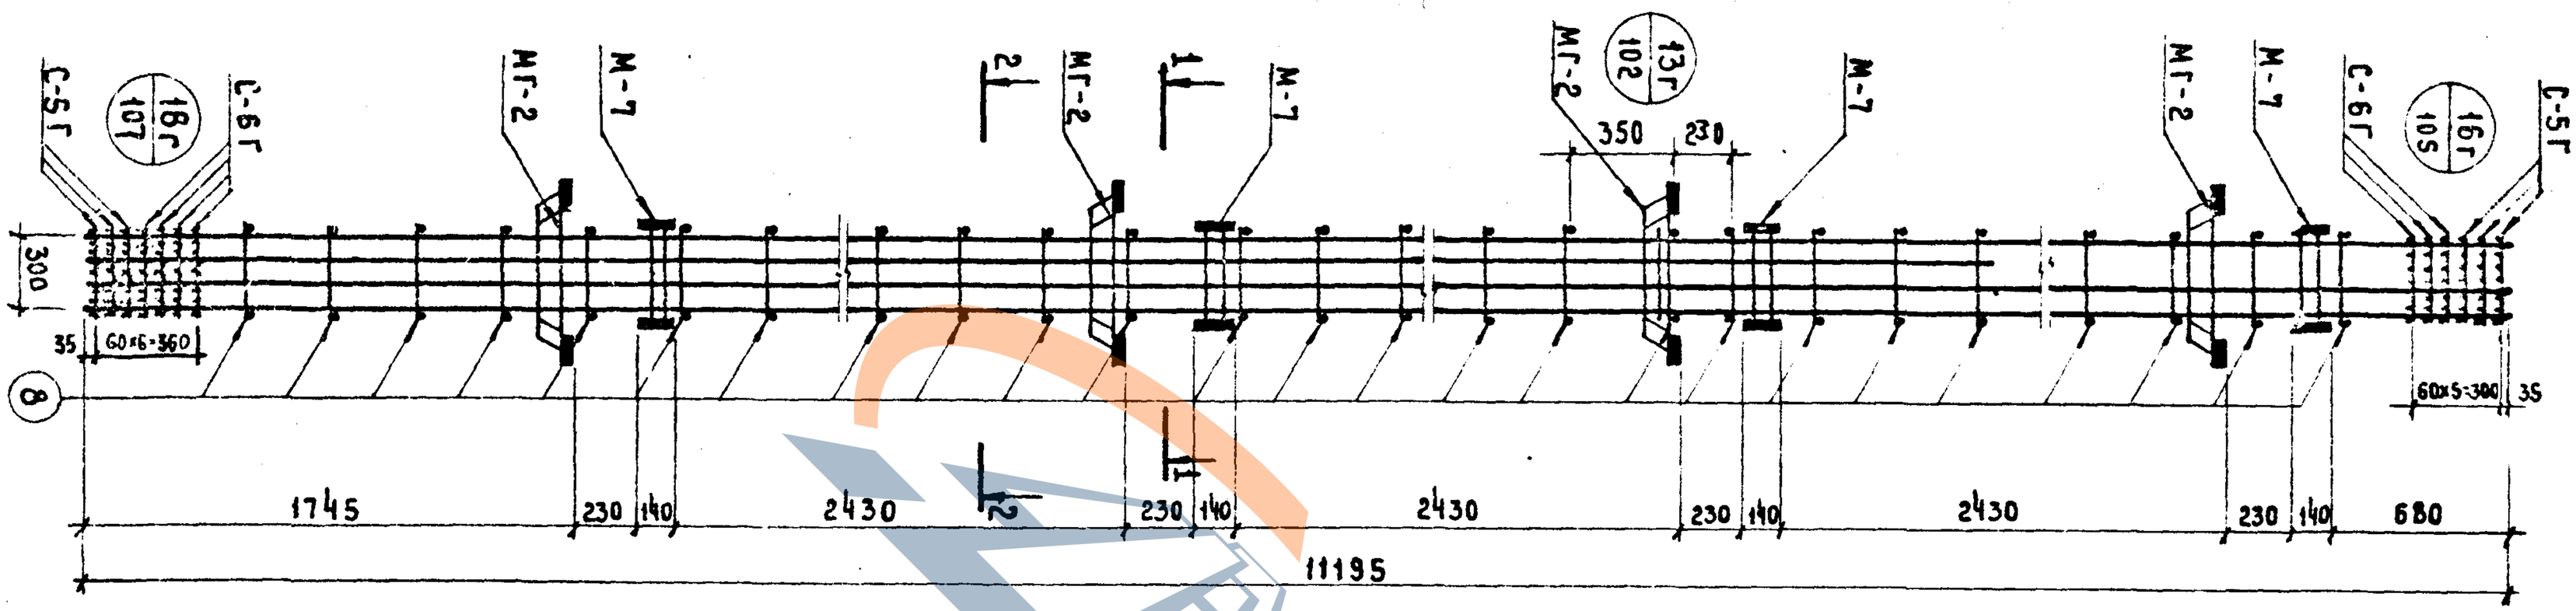

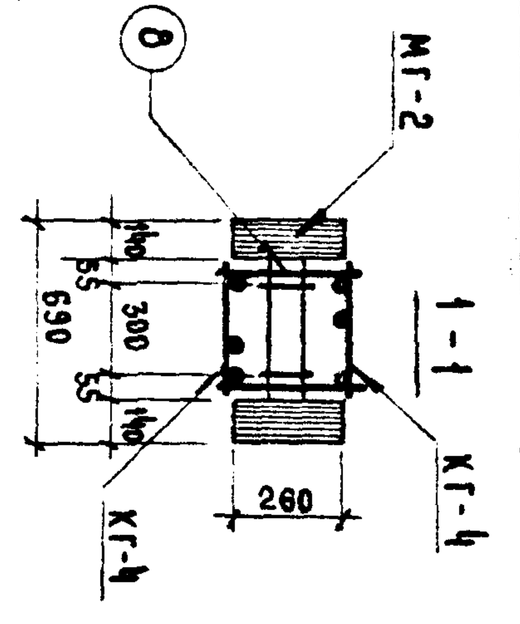

Спецификация марок арматурных изделий на один объемный каркас

Марка объемн. каркаса	Марка армат. каркаса	Кол. шт.	Масса, кг одного изд.	Масса, кг всех изд.	№№ серии, выпуск, лист.
ОКГ-28	КГ-4	2	295,39	590,78	А.110
	С-5Г	6	3,30	19,80	А.112
	С-6Г	7	4,90	34,30	
	поз.8	68	0,24	16,32	А.112
	поз.46	4	0,09	0,36	А.112
	СА-2	3	1,10	3,30	ИИ-04-2 Вып.4, А.66
	М-7	4	11,20	44,80	ИИ-04-2 Вып.3 А.5
	МГ-2	4	25,88	103,52	114
Итого: 813,18					

Примечание

1. Общее примечание см. лист 64.

ЗАВОД ЖБИ

ТК 1974	Колонны КБСК-428-25; КБСК-428-31; Объемный каркас ВХГ-29	Серия 1.424-1 Вып. 0-2 Лист 20	Листов 32

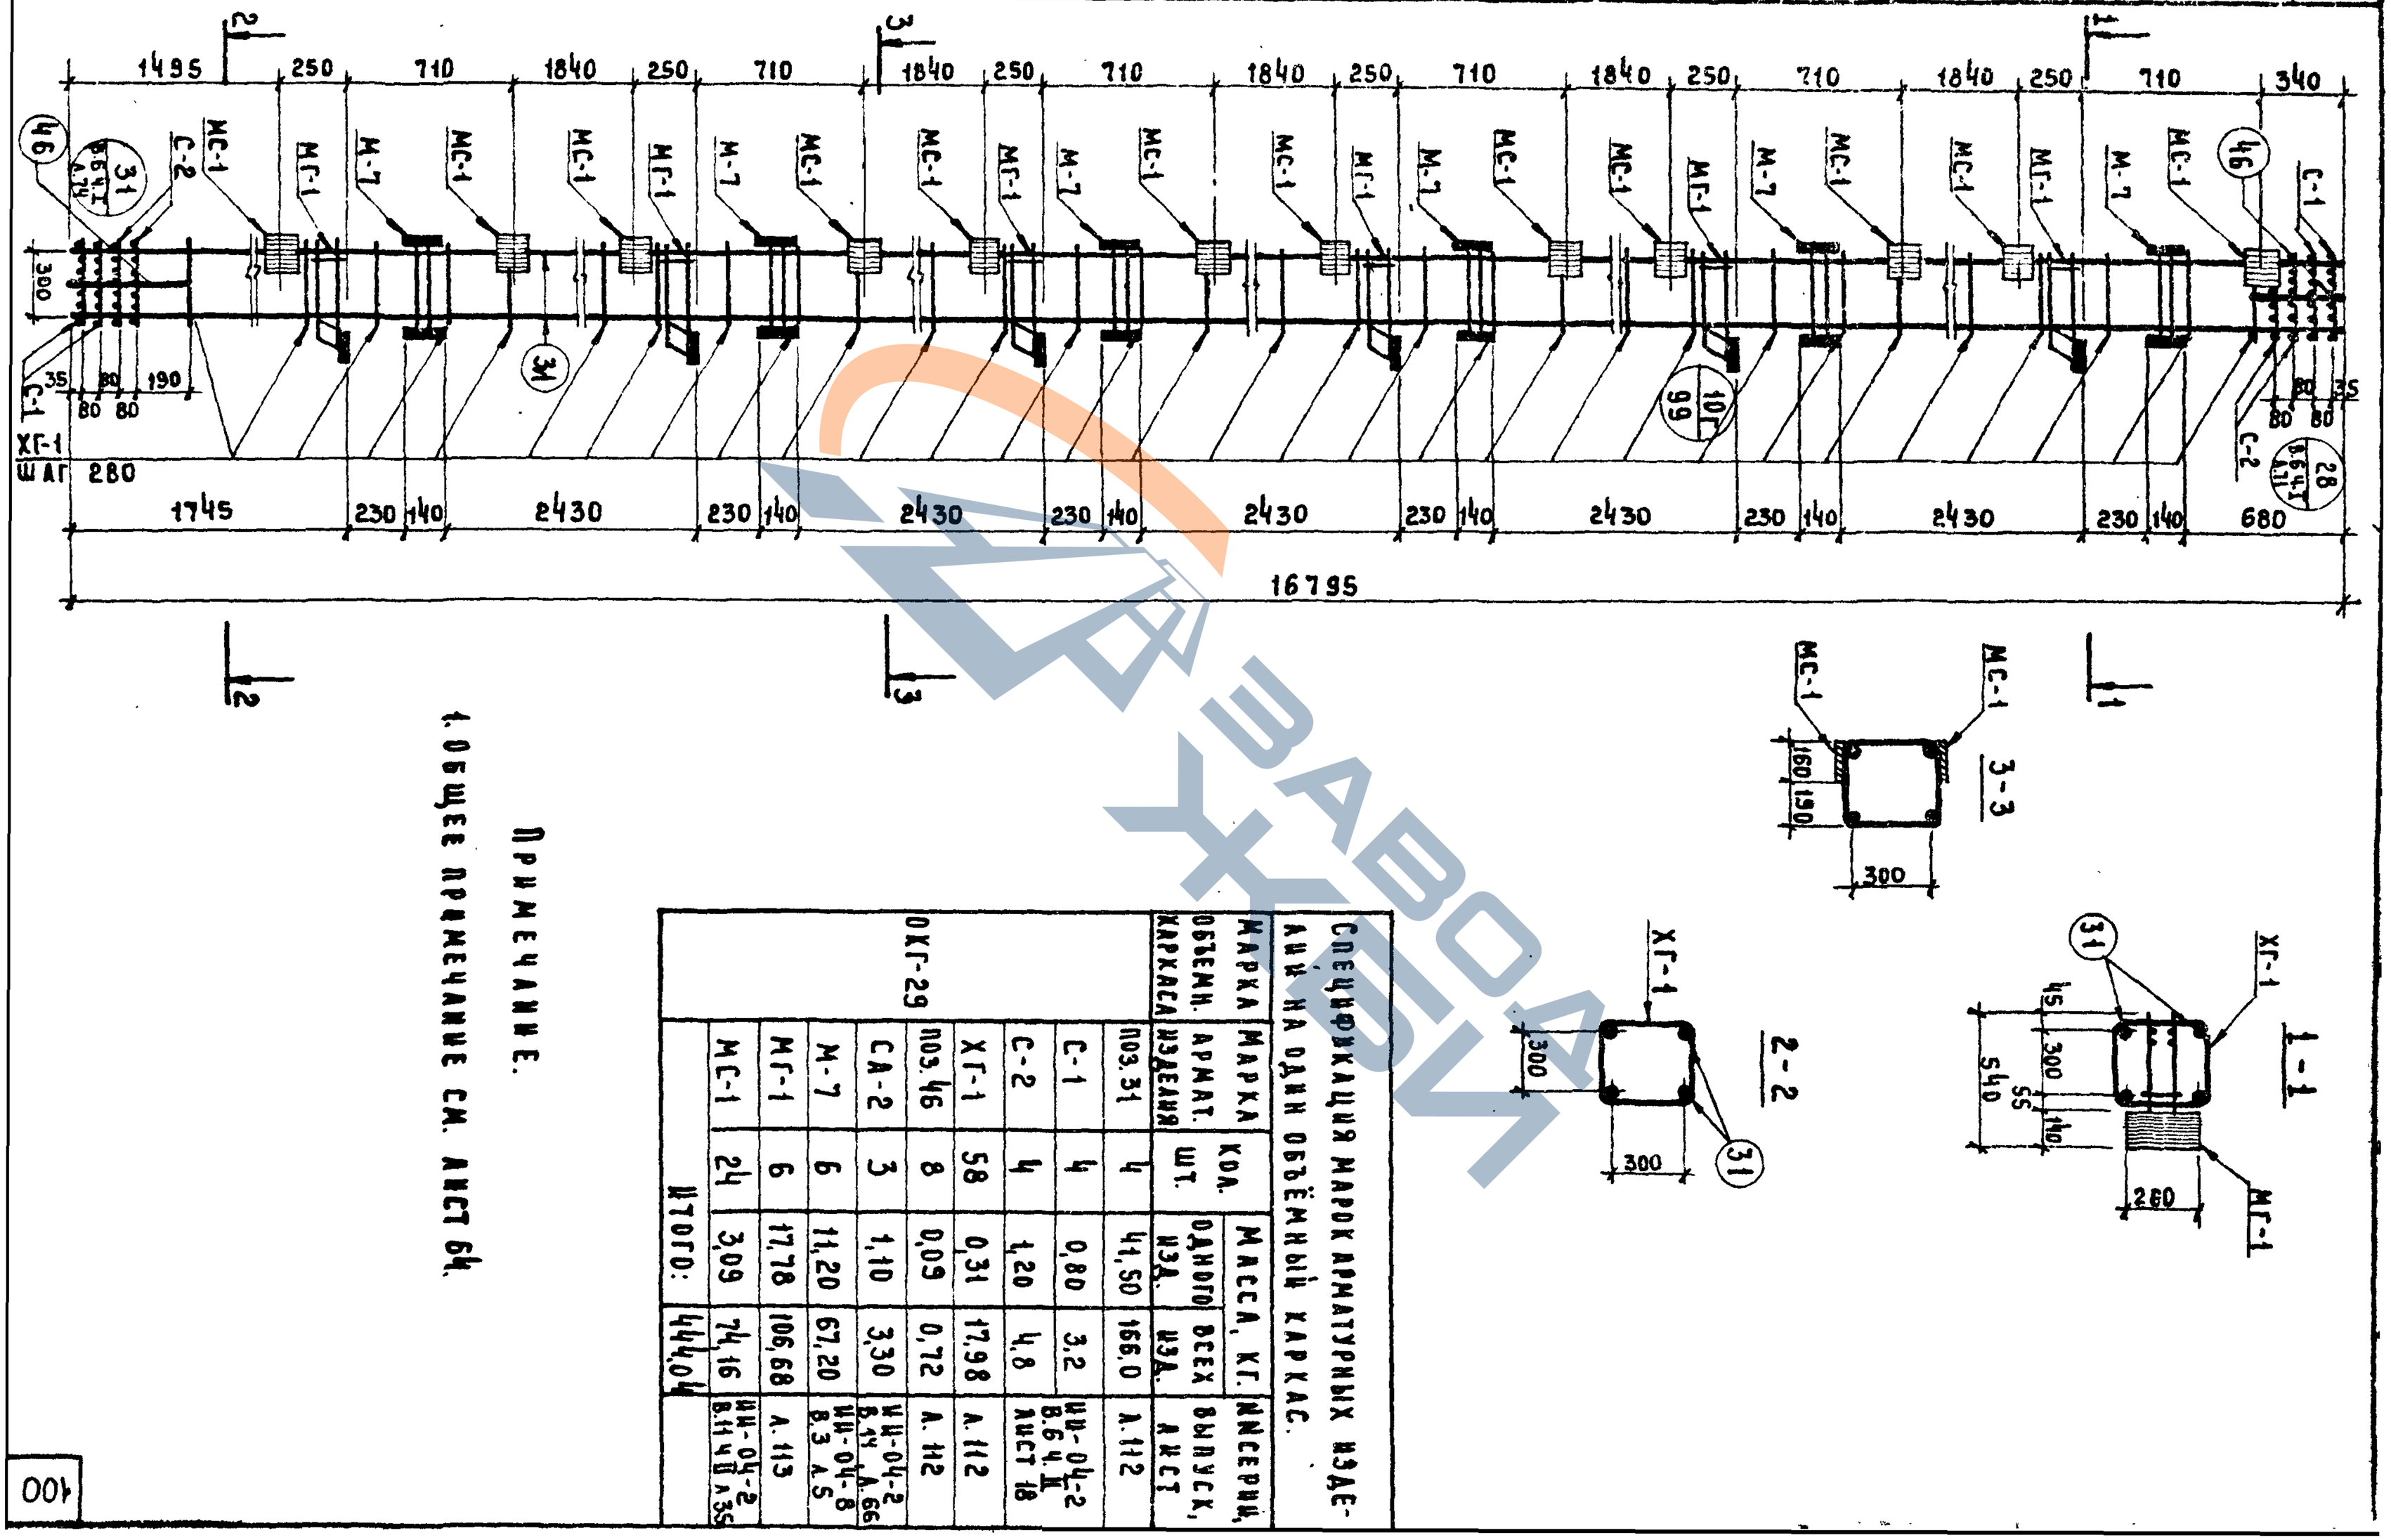

Спецификация марок арматурных изделий на один объёмный каркас.

Марка объемн. каркаса	Марка армат. изделия	Кол. шт.	Масса, кг. одного изд.	Масса, кг. всех изд.	№№ серии, выпуск, лист
ОКГ-29	поз.31	4	41,50	166,0	А.112
	С-1	4	0,80	3,2	ИИ-04-2 В.6 ч.II Лист 18
	С-2	4	1,20	4,8	
	ХГ-1	58	0,31	17,98	А.112
	поз.46	8	0,09	0,72	А.112
	СА-2	3	1,10	3,30	ИИ-04-2 В.11 А.66
	М-7	6	11,20	67,20	ИИ-04-8 В.3 А.5
	МГ-1	6	17,78	106,68	А.113
	МС-1	24	3,09	74,16	ИИ-04-2 В.11 ч.II А.35
Итого:				444,04	

Примечание.

1. Общее примечание см. лист 64.

https://zavodjbi.com/

КОЛОННЫ ПРЯМОУГОЛЬНОГО СЕЧЕНИЯ

СК-428-33, КБСК-428-39, ОБЪЁМНЫЙ КАРКАС ОКГ-30;

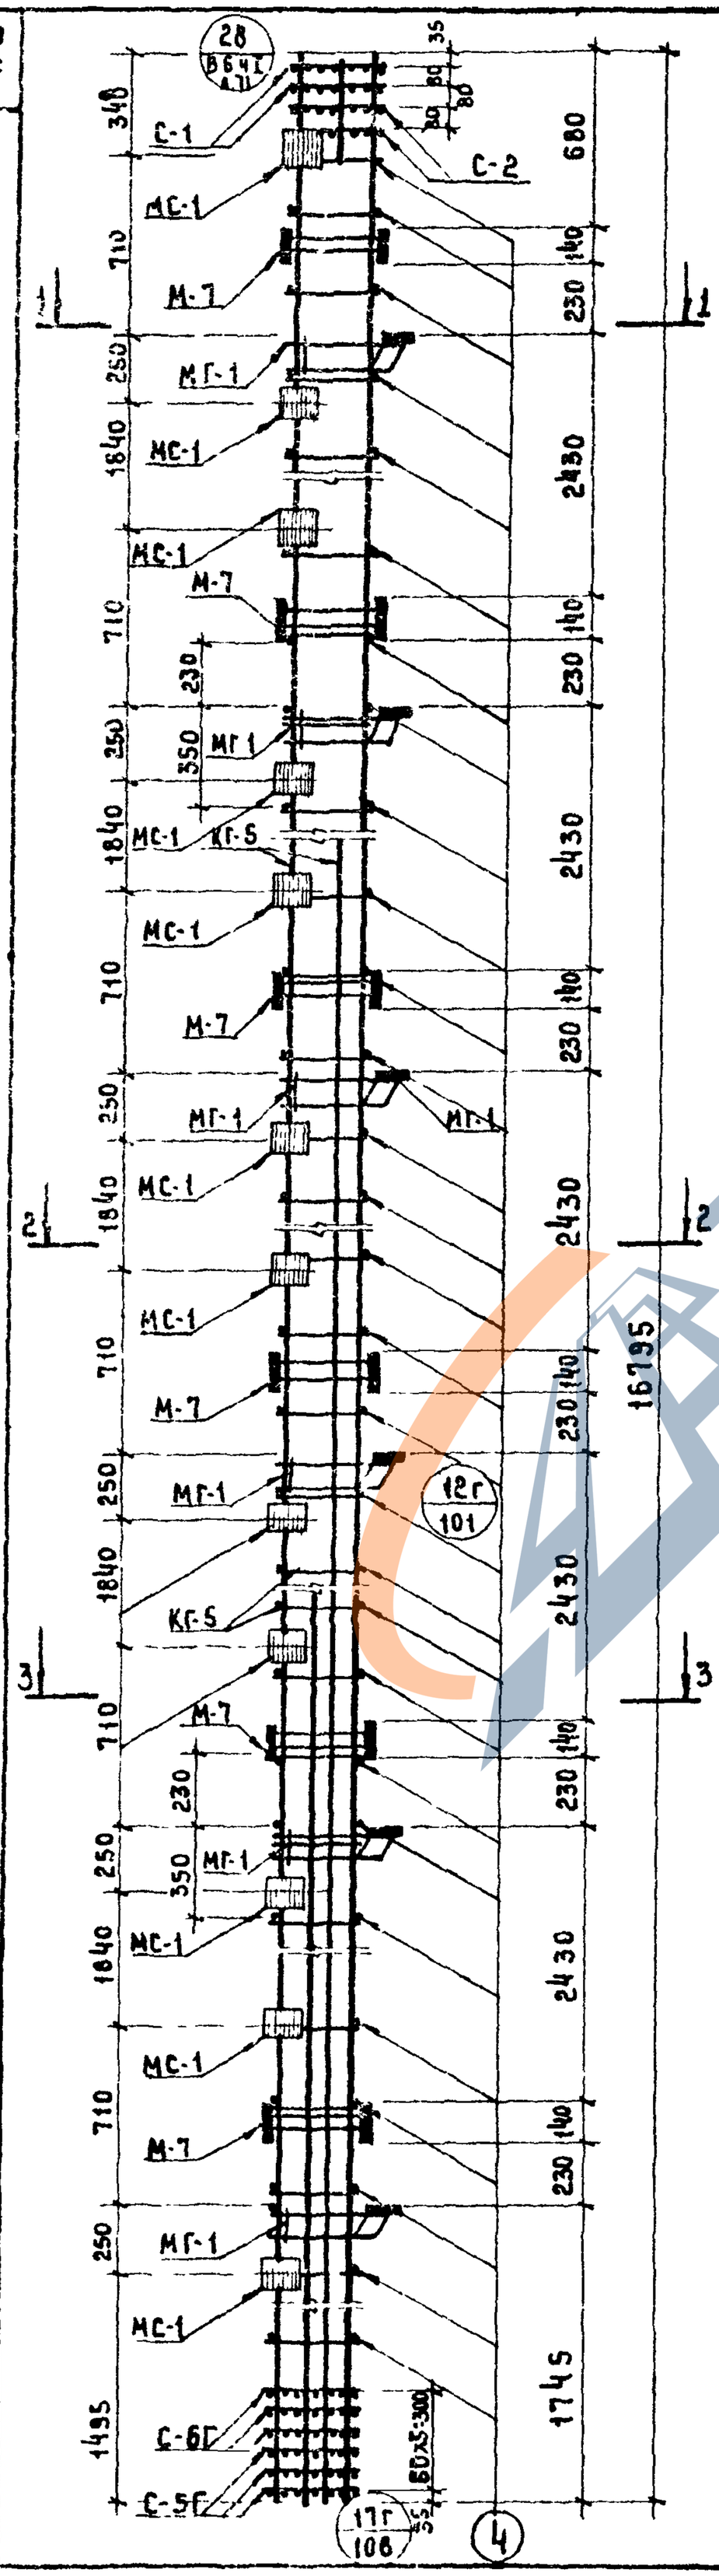

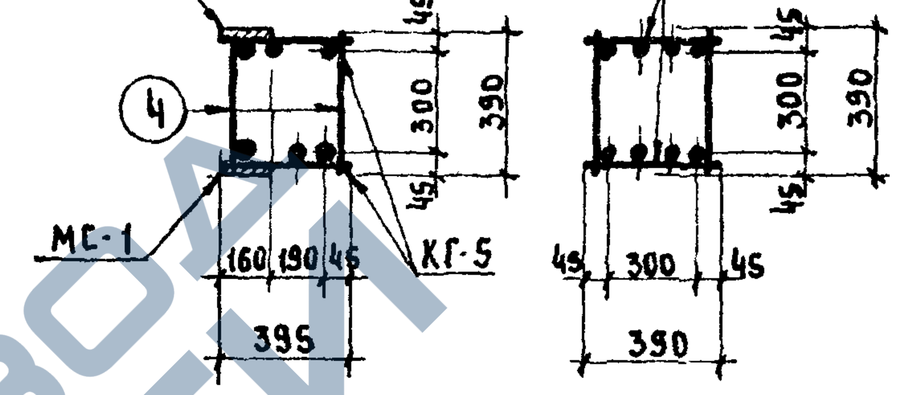

Спецификация марок арматурных изделий на один объёмный каркас

Марка объёмн. каркаса	Марка армат. изделия	Кол. шт	Масса, кг одного изд.	Масса, кг всех изд.	№№ серии, выпуск, лист
ОКГ-30	КГ-5	2	175,23	350,46	А 111
	С-1	2	0,80	1,60	ИИ-04-2 В 6 ч II А. 18
	С-2	2	1,20	2,40	
	С-5Г	3	3,30	9,90	А. 112
	С-6Г	3	4,90	14,70	
	поз 4	106	0,24	25,44	А 112
	поз 46	6	0,09	0,54	А 112
	СА-2	3	3,10	3,30	ИИ-04-2 В.14, А.66
	М-7	6	11,20	67,20	ИИ-04-2 В 3, А 5
	МГ-1	6	17,78	106,68	А 113
	МС-1	24	3 08	74,16	ИИ-04-2 В II,4 II А 35
	Итого:			656,38	

Примечание

1. Общее примечание см. лист 64.

Зам. 809.
Инв. № подл. | Подпись и дата | Взам. инв. №
20
2-44-4.
93

https://zavodjbi.com/

https://zavodjbi.com/

КОЛОННЫ ПРЯМОУГОЛЬНОГО СЕЧЕНИЯ

3.825-4.85; КЖСК-428-45

ОБЪЕМНЫЙ КАРКАС ОКГ-31

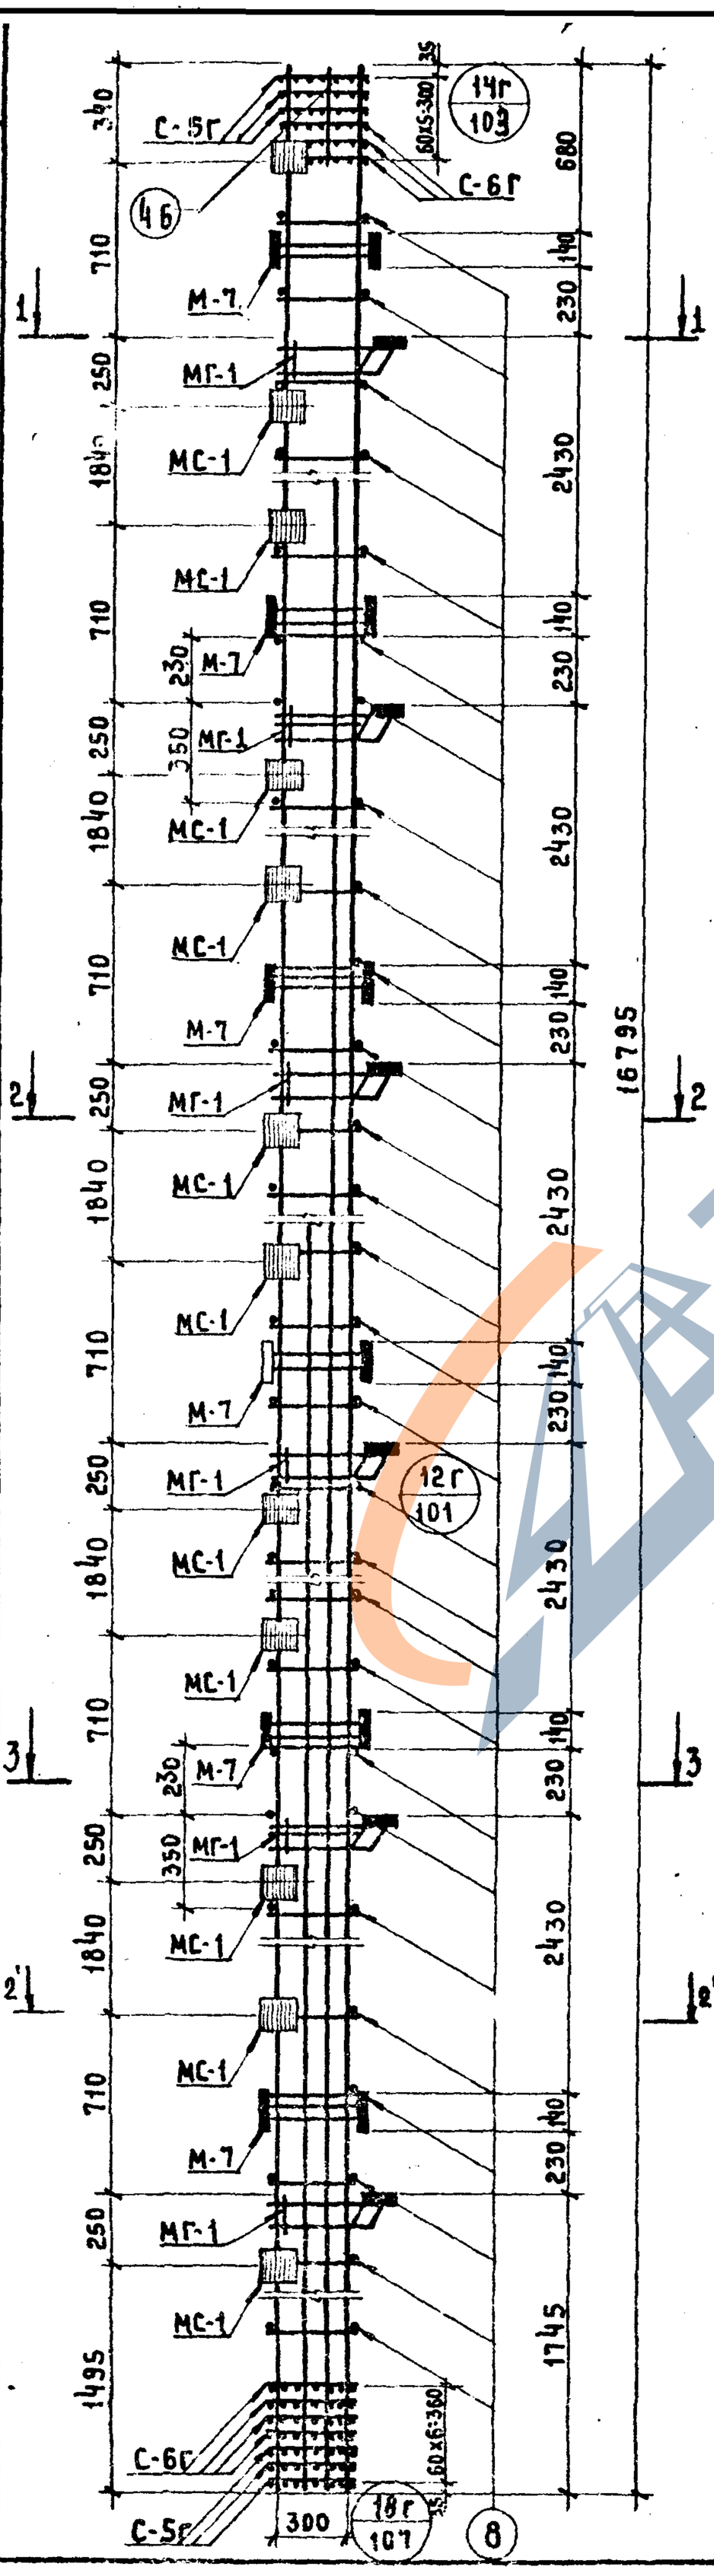

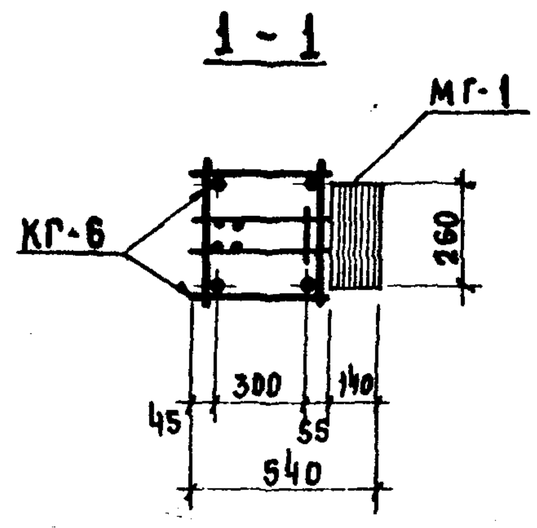

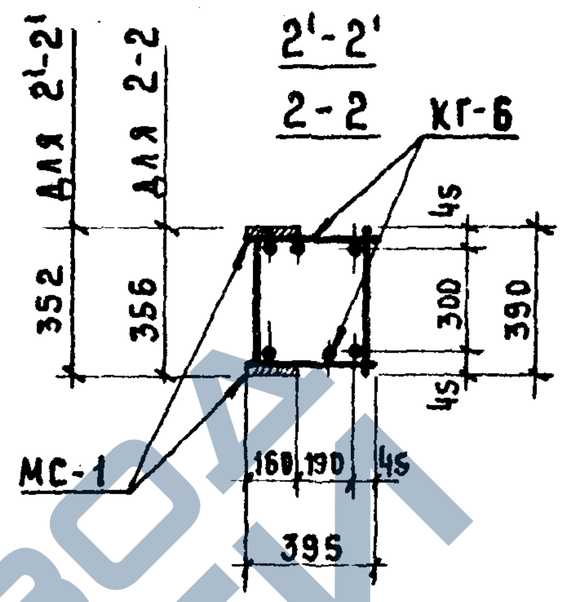

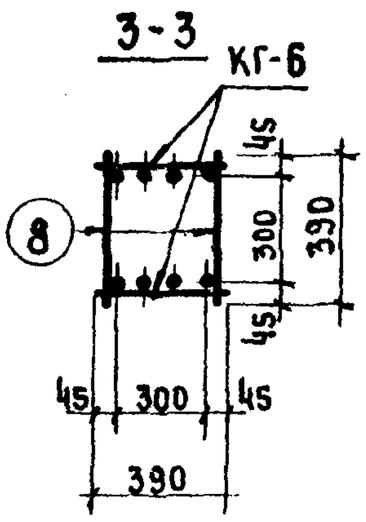

Спецификация арматурных изделий на один объёмный каркас

Марка объёмн. каркаса	Марка армат. изделия	Кол. шт.	Масса, кг одного изд.	Масса, кг всех изд.	№№ серии, выпуск, лист
ОКГ-31	КГ-6	2	388,77	777,54	Л. 111
	С-5Г	6	3,30	19,80	А.112
	С-6Г	7	4,90	34,30	
	поз. 8.	106	0,35	37,10	Л. 112
	поз. 46	6	0,09	0,54	Л. 112
	СА-2	3	1,10	3,30	НИ-04-2 В.14, Л 66
	М-7	6	11,20	67,20	НИ-04-2 В.3, Л.5
	МС-1	24	3,09	74,16	НИ-04-2 В.II ч.II Л.35
	МГ-1	6	17,78	106.68	113
	Итого:			1120,62	

Примечания.

1. Общее примечание см. лист 64.

https://zavodjbi.com/

ТК	1974	Колонны КБСР-Н28-33; КБСР-Н28-39; Объемный каркас ОКГ-32	СЕРИЯ ИИ-04-2 Вып. 20 Лист 95

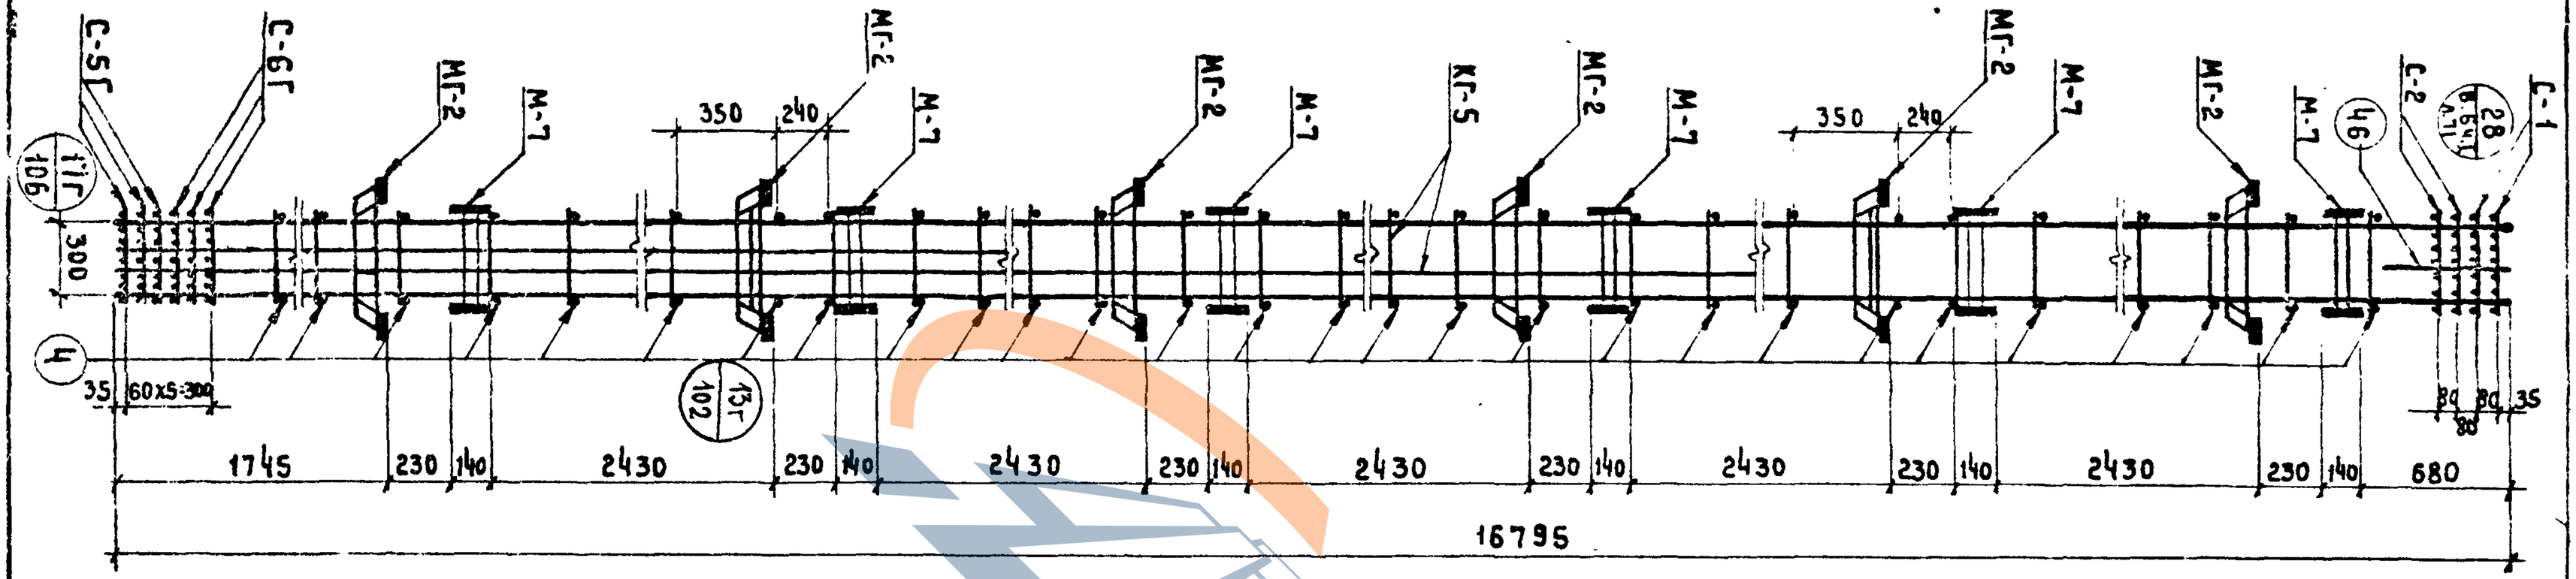

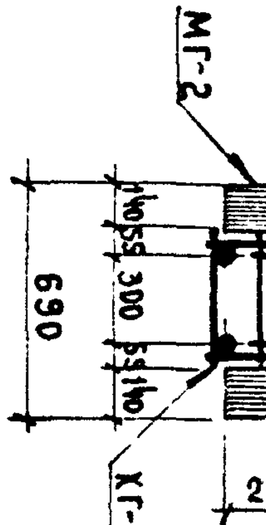

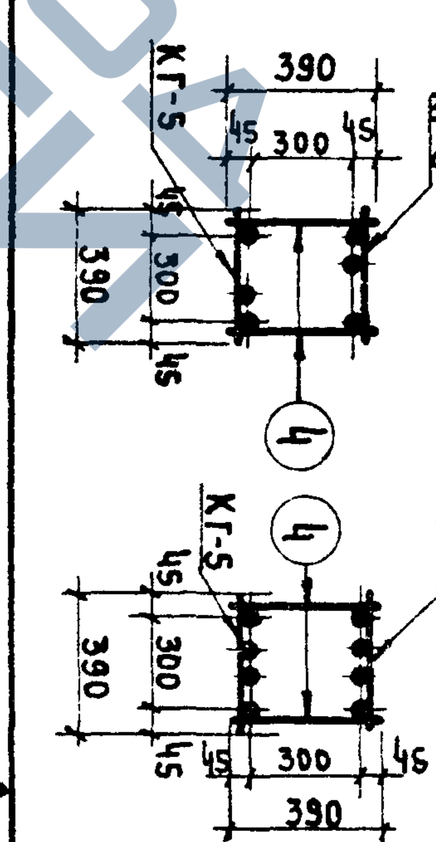

Спецификация марок арматурных изделий на один объёмный каркас

Марка объемного каркаса	Марка изделия	Арнат.	Кол. шт.	Масса, кг. одного изделия	Масса, кг. всех изд.	№№ серии, выпуск, лист.
ОКГ-32	КГ-5	2	2	175,23	350,46	А. 111
	С-1	2	2	0,80	1,60	ИИ-04-2 в.6 ч.II А.18
	С-2	2	2	1,20	2,40	
	С-5Г	3	3	3,30	9,90	А.112
	С-6Г	3	3	4,90	14,70	
	П03.4	106	106	0,24	25,44	А. 112
	П03.46	6	6	0,09	0,54	А. 112
	СА-2	3	3	1,10	3,30	ИИ-04-2 в.44 А.66
	М-7	6	6	11,20	67,20	ИИ-04-2 в.3 А.5
	МГ-2	6	6	25,88	155,28	А. 114
Итого: 630,82						

Примечание

1. Общие примечания см. лист 64

https://zavodjbi.com/

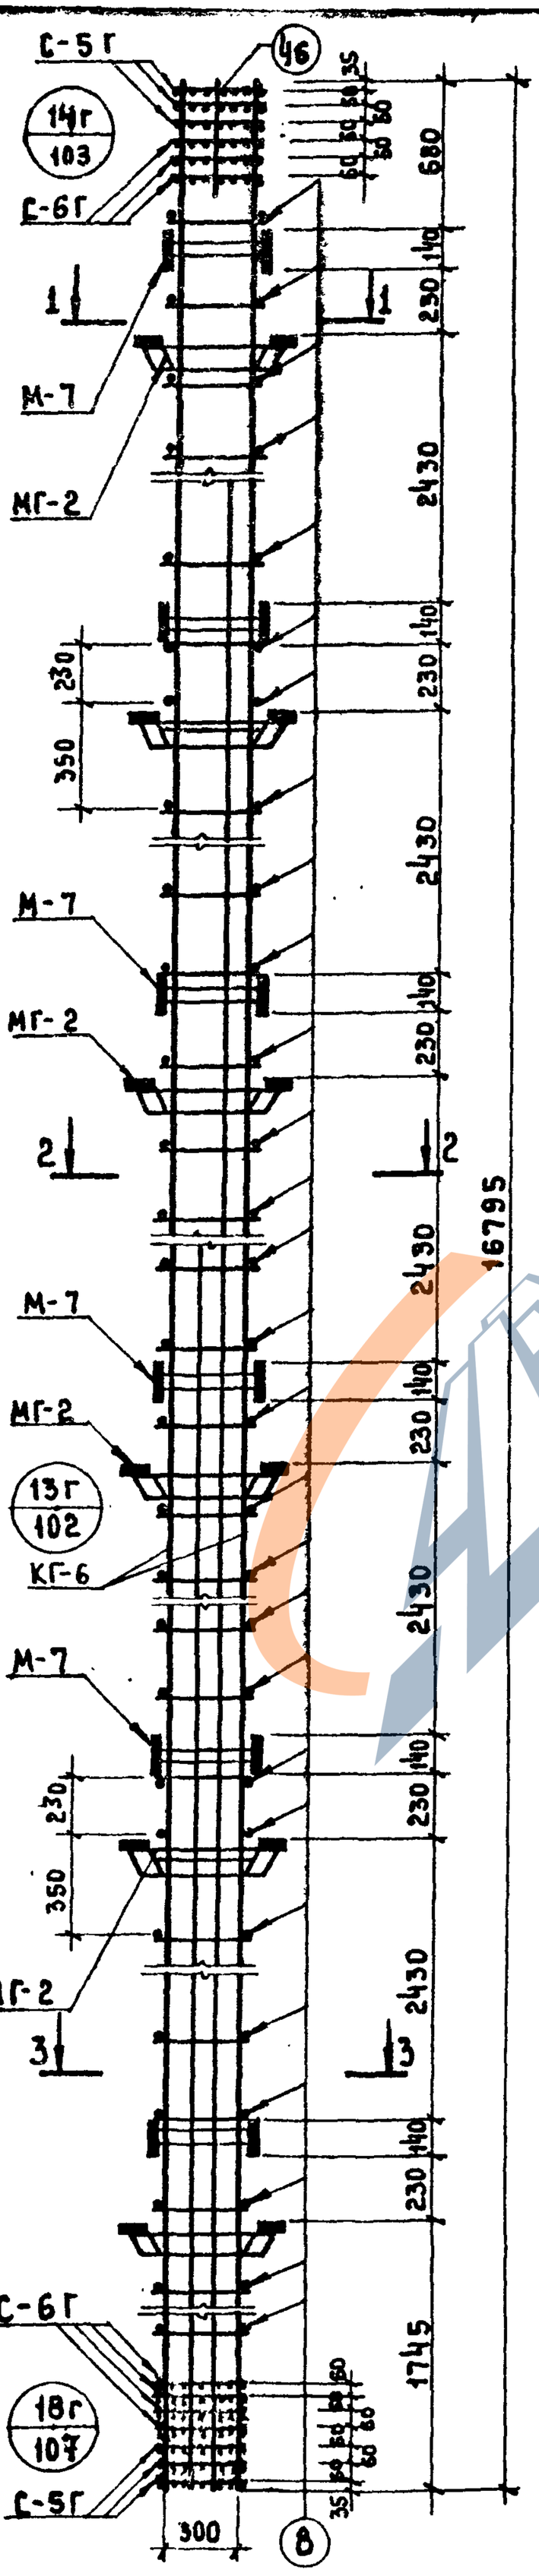

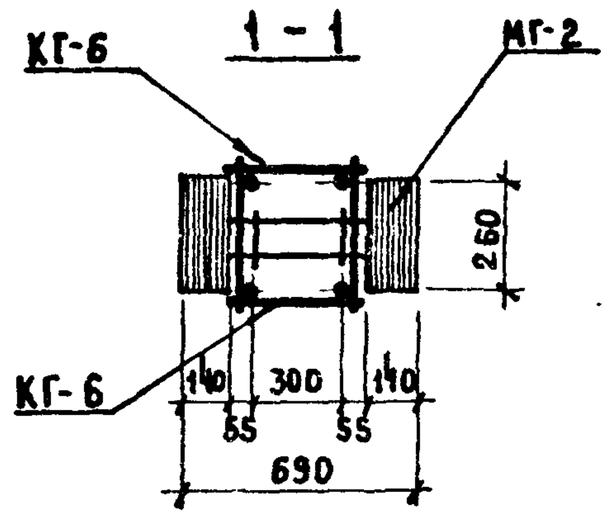

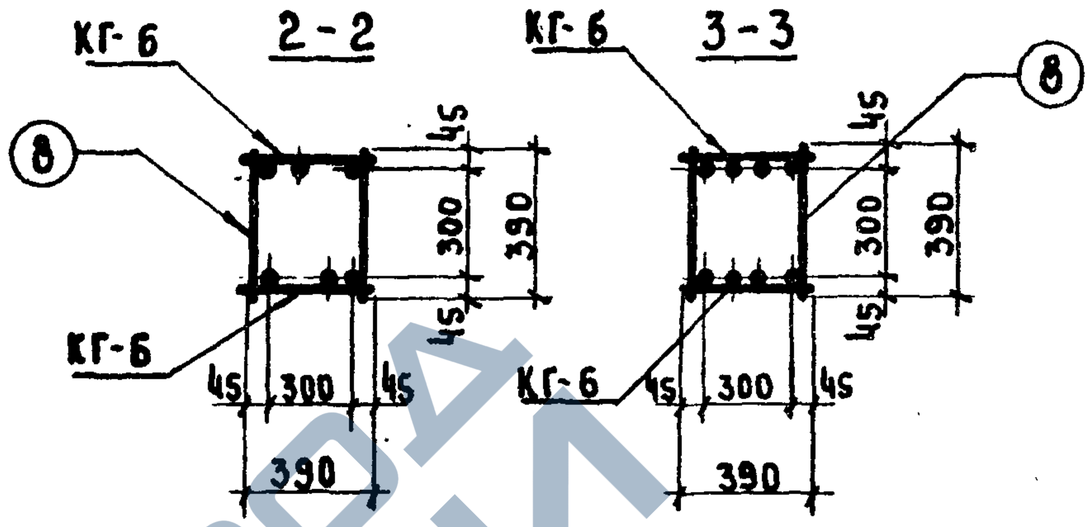

Спецификация марок арматурных изделий на один объёмный каркас

Марка объемн. каркаса	Марка армат. изделия	Кол. шт.	Масса, кг. одного изд.	Масса, кг. всех изд.	№ серии, выпуск, лист
ОКГ-33	КГ-6	2	388,77	777,54	А. 111
	С-5Г	6	3,30	19,80	А. 112
	С-6Г	7	4,90	34,30	
	поз. 8	106	0,35	37,10	А. 112
	поз. 46	6	0,09	0,54	А. 112
	СА-2	3	1,10	3,30	ИИ-04-2 В.14, А.66
	М-7	6	11,20	67,20	ИИ-04-8 Вып. 3 лист 5
	МГ-2	6	25,88	155,28	114
	Итого: 1095,06				

Примечания.

1. Общие примечания см. лист 64.

ОКГ-33. Объемный каркас 1,5х3,0х16,8 м. Серия 1.КЖ-1 выпуск 20 лист 96

https://zavodjbi.com/

https://zavodjbi.com/

8г

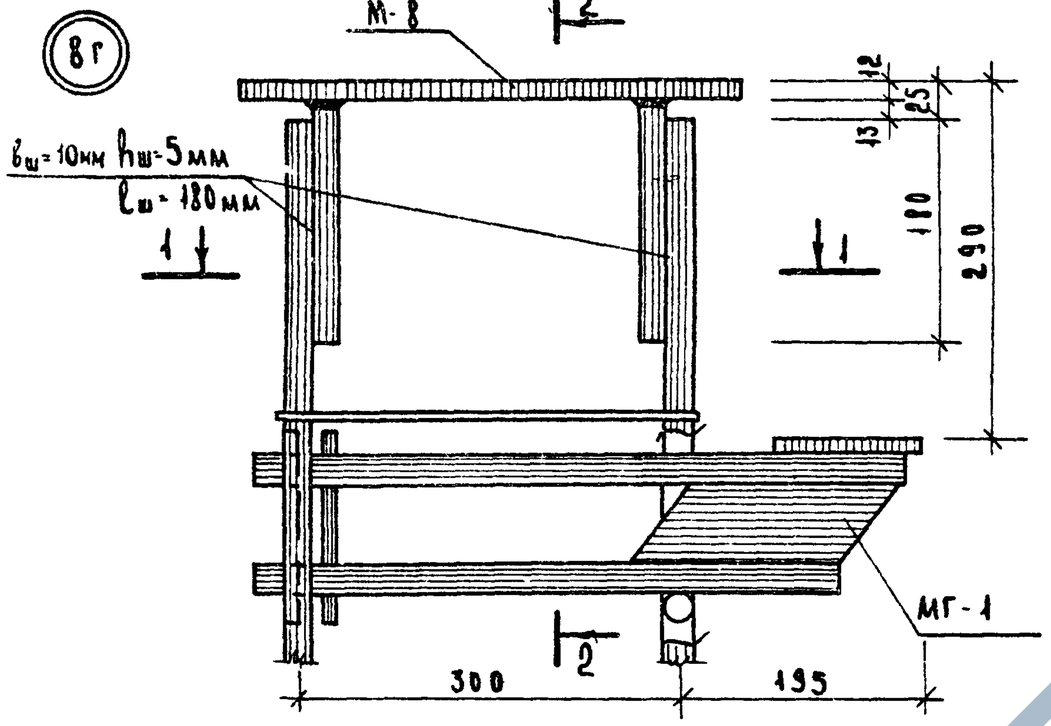

1 - 1

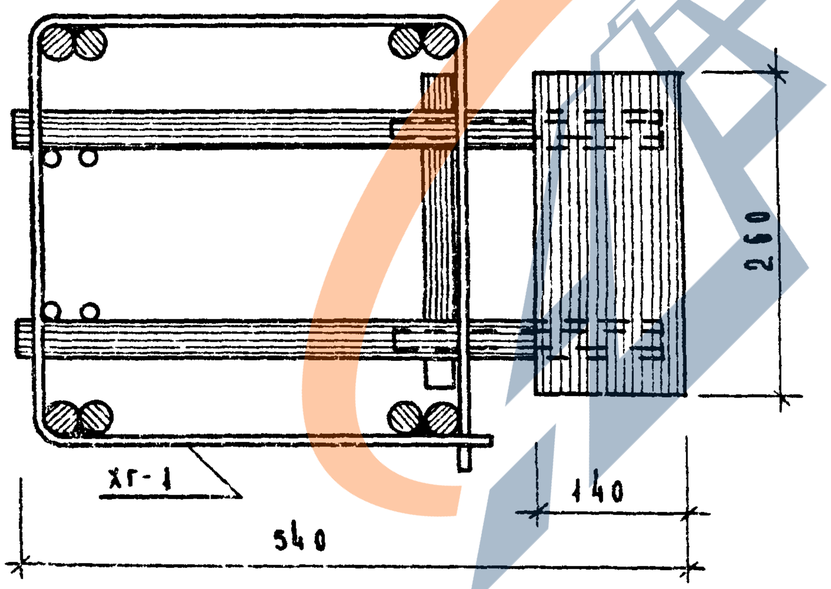

2 - 2

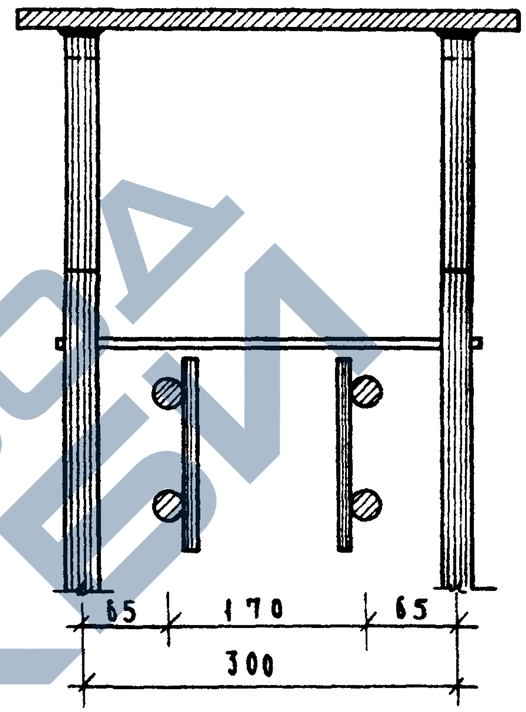

Инв.№ подл. | Подпись и дата | Взам.инв.№

ТК 1974	Объемные каркасы. Узел 8г.	Серия 04-2
		Выпуск 20 Лист 97

460

https://zavodjbi.com/

9г

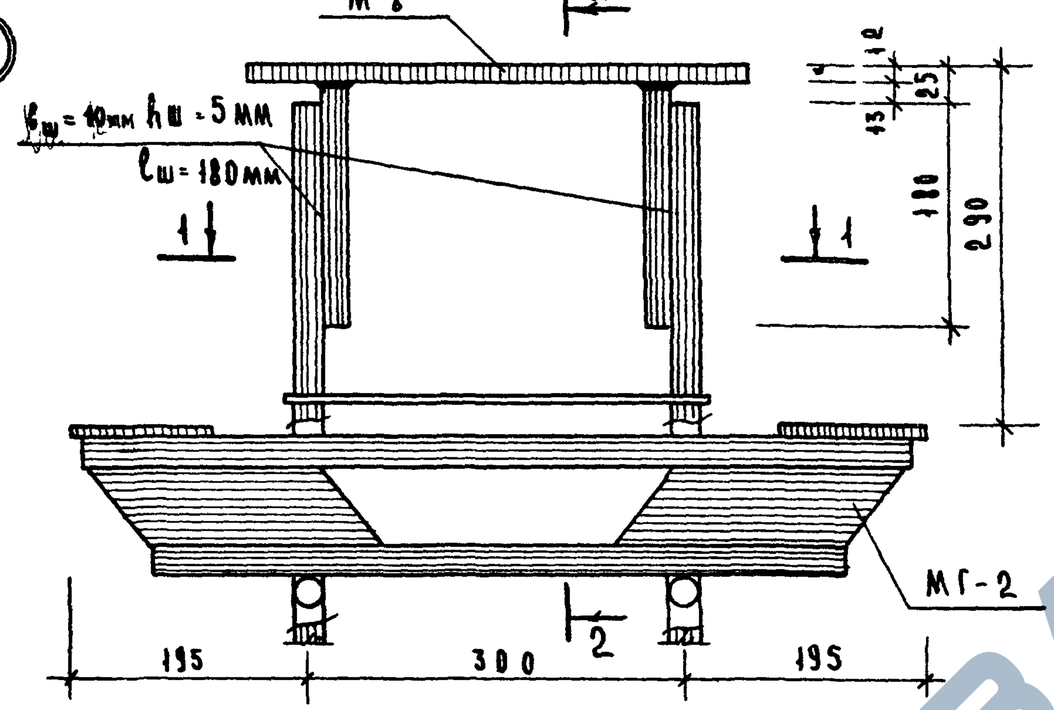

1 – 1

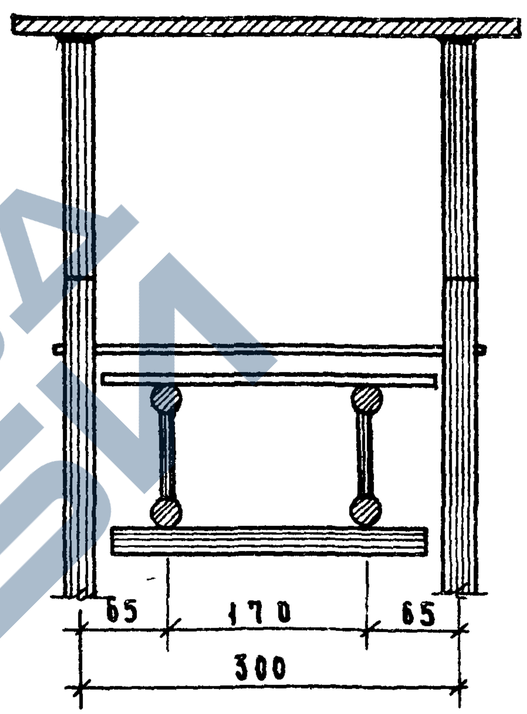

2 – 2

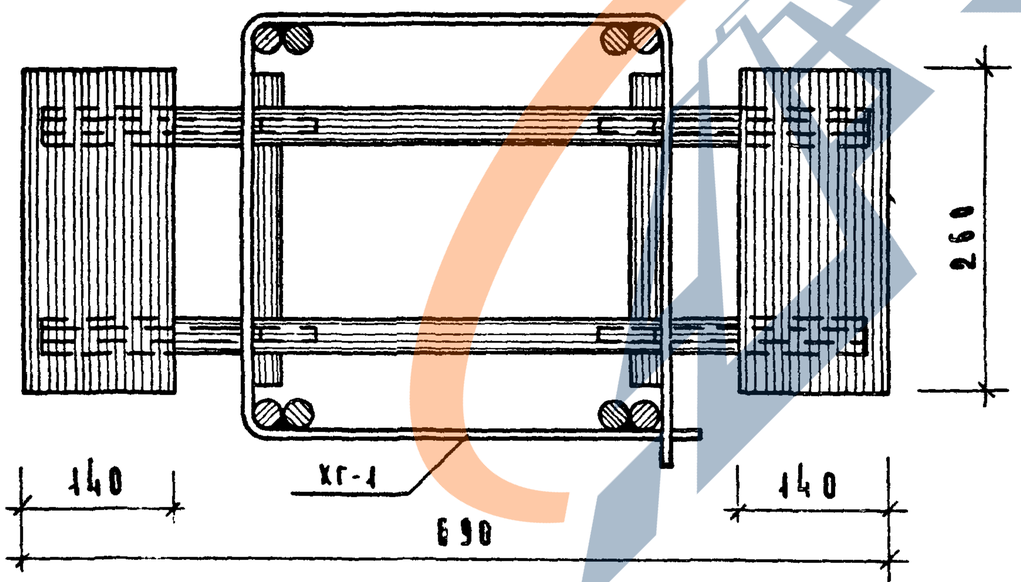

ТК 1974	Объемные каркасы Узел 9г	Серия ИИ-04-2 Выпуск 20 Лист 98

14608 107

https://zavodjbi.com/

https://zavodjbi.com/

10г

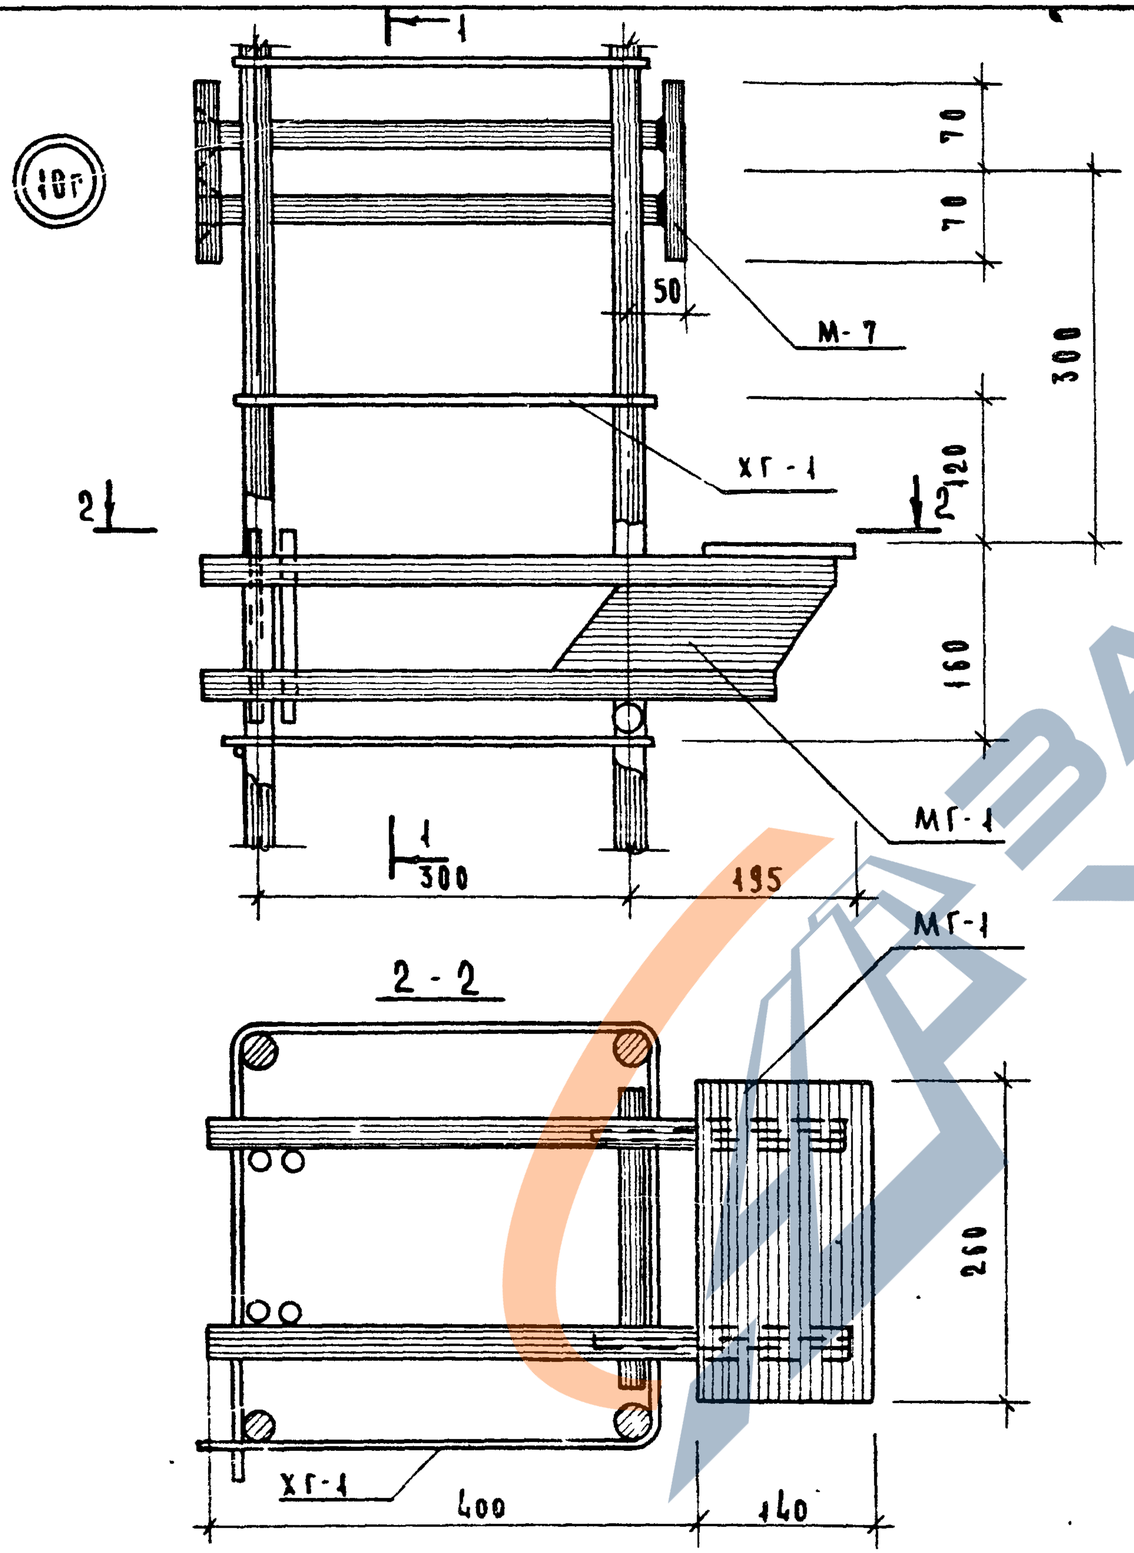

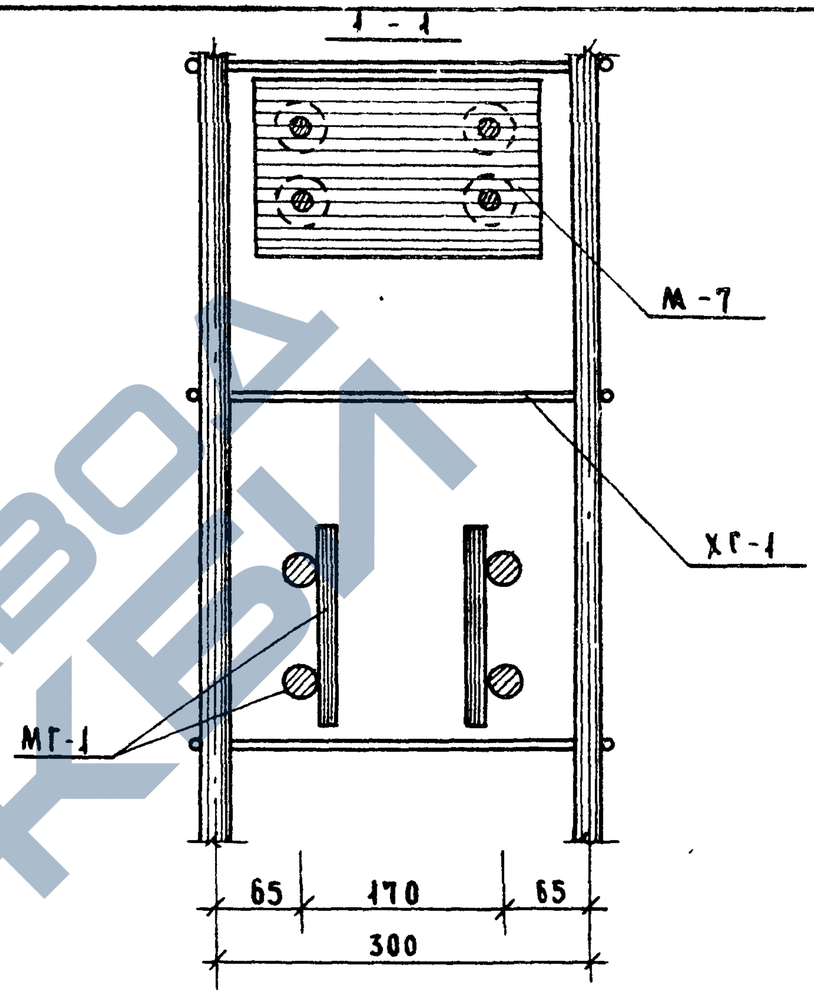

ТК 1974

Объемные каркасы УЗЕК 10 г.

СЕРИЯ ИИ-04-2
ВЫПУСК 20
ЛИСТ 99

https://zavodjbi.com/

https://zavodjbi.com/

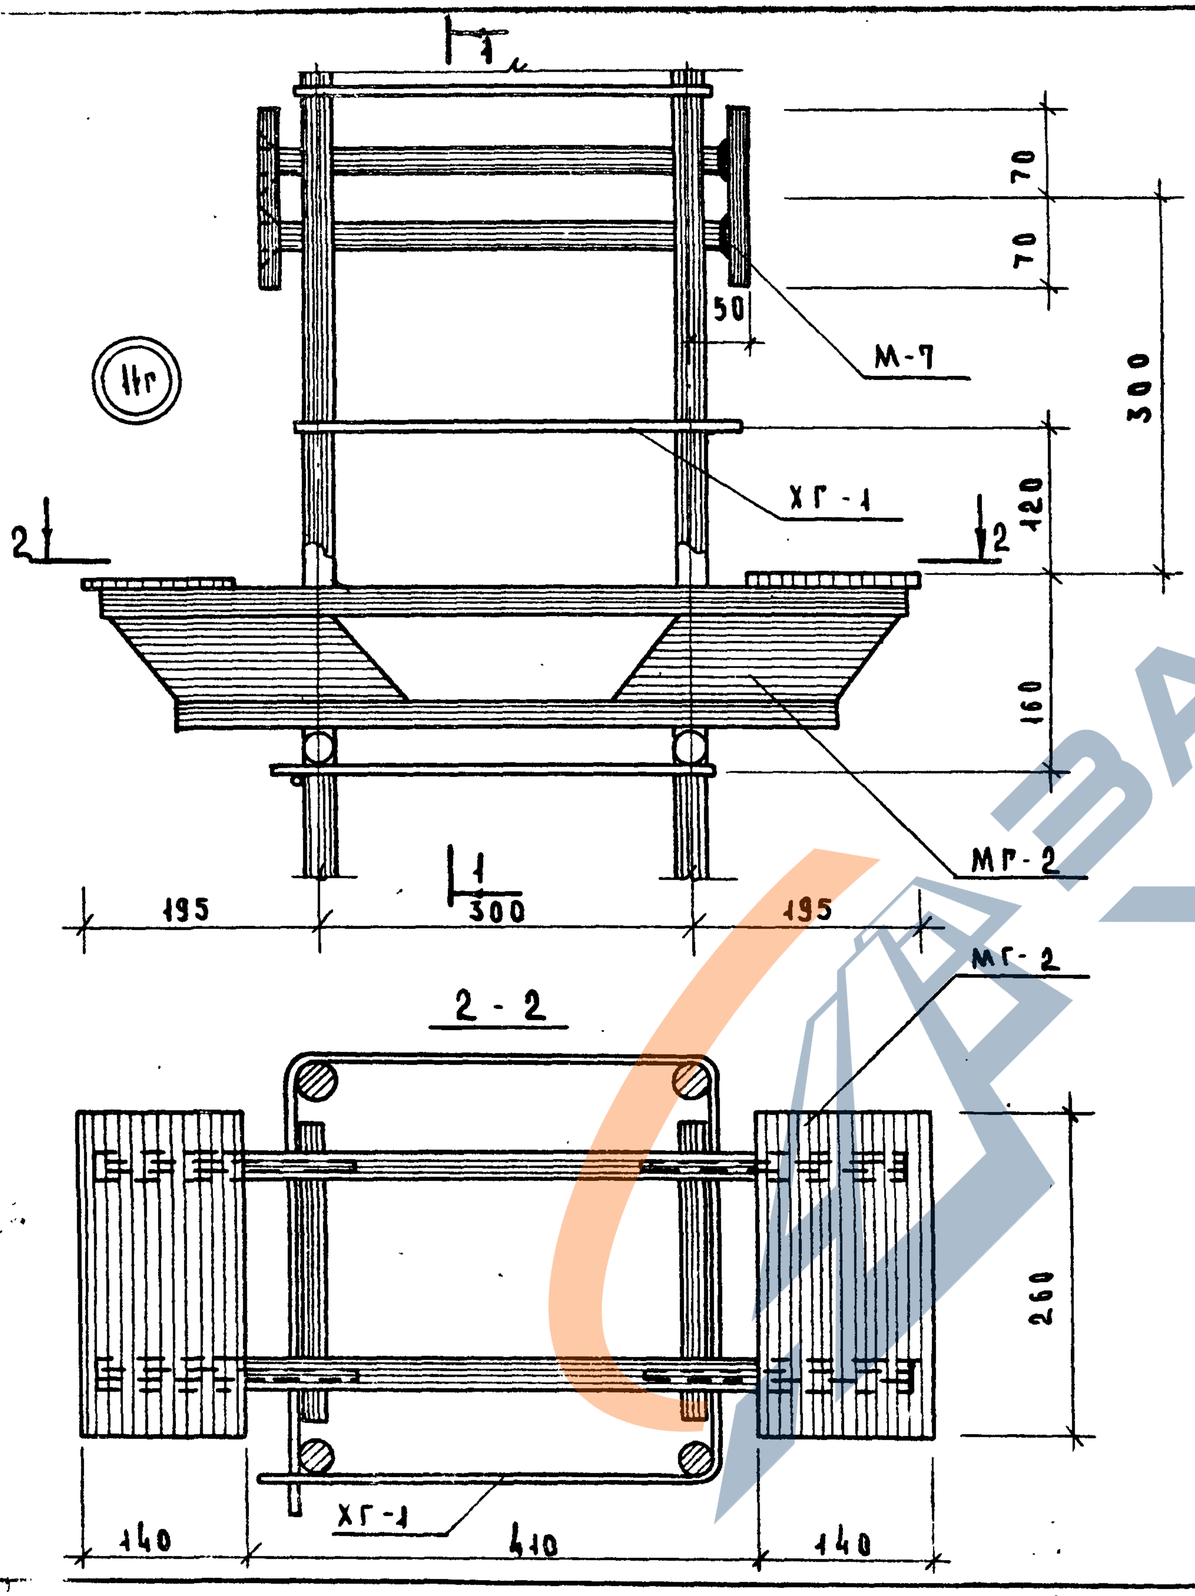

ТК 1974

Объемные каркасы. Узел 11г.

Серия ИИ-04-2
Выпуск 20 | Лист 100

https://zavodjbi.com/

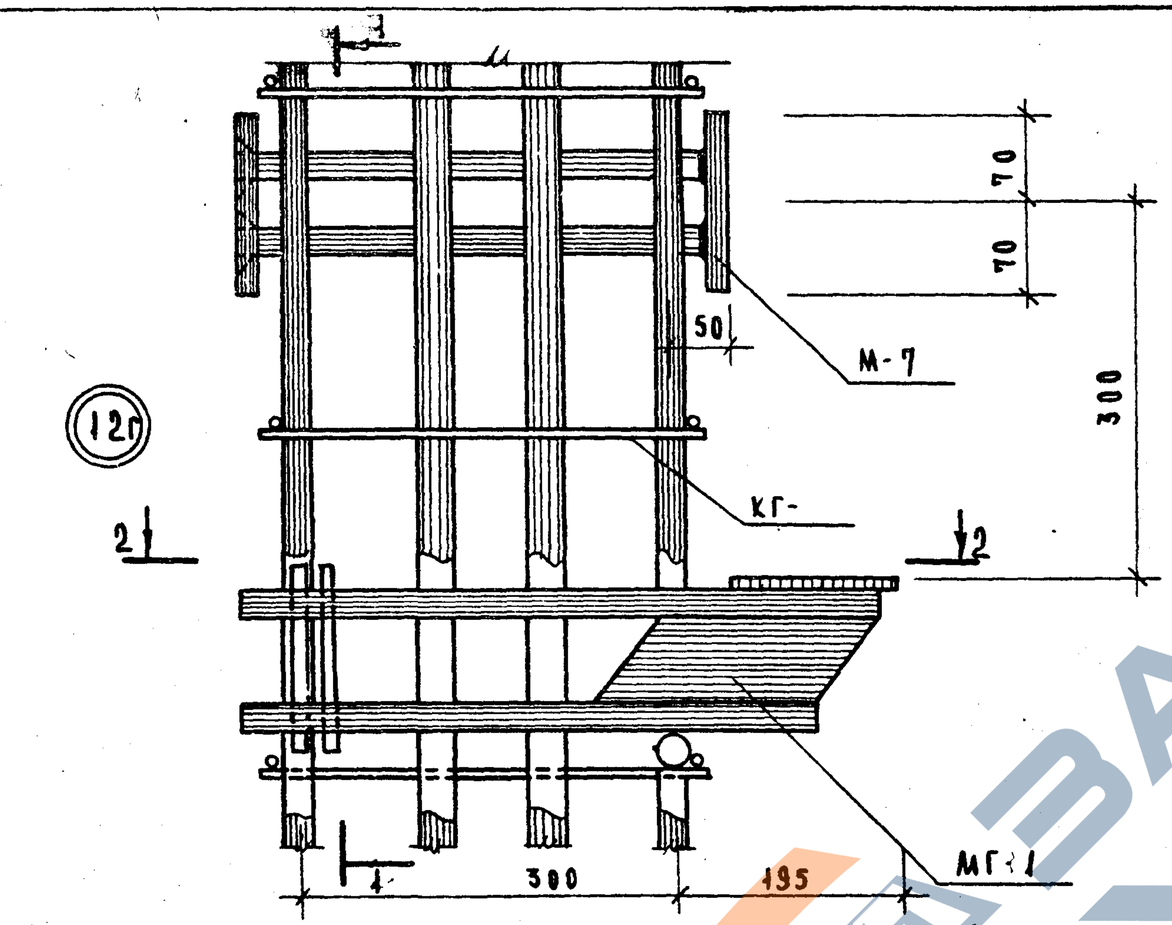

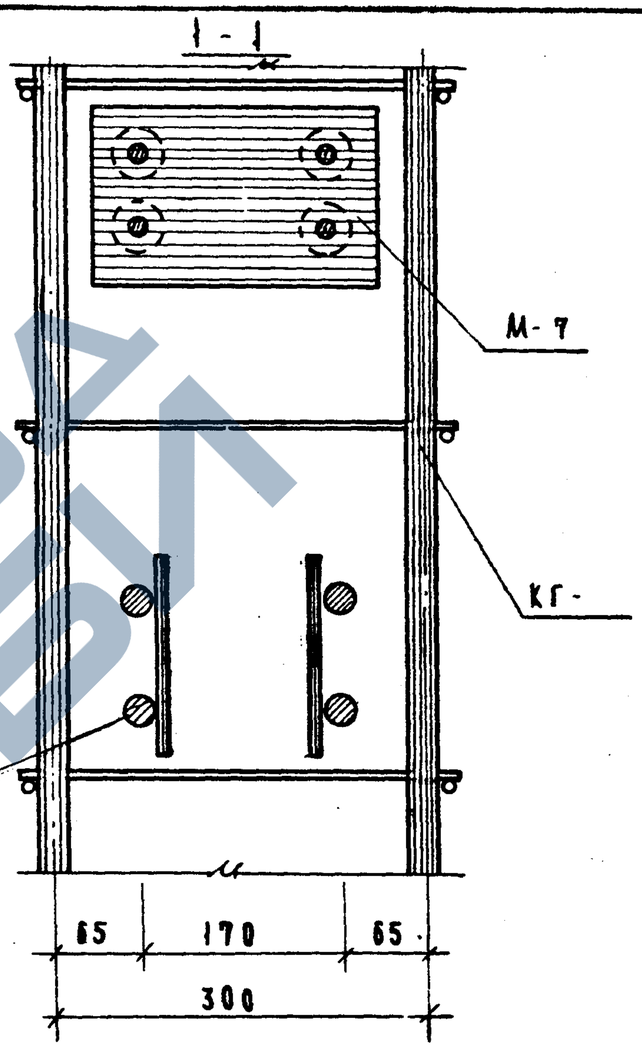

ЗАВОД ЖБИ

ТК 1974

Объемные каркасы. Узел 12г.

Серия ИИ-04-2
Выпуск 2 | Лист 101

https://zavodjbi.com/

https://zavodjbi.com/

13г

1

70

70

50

300

М-7

КГ-

2

2

1

195

300

195

МГ-2

1 - 1

М-7

МГ-2

65

170

65

300

8 4

2 - 2

КГ-

МГ-2

260

КГ-

140

410

140

ТК 1974

Объемные каркасы. Узел 13 г.

СЕРИЯ ИИ-04-2

ВЫПУСК 20

ЛИСТ 102

14608 111

https://zavodjbi.com/

https://zavodjbi.com/

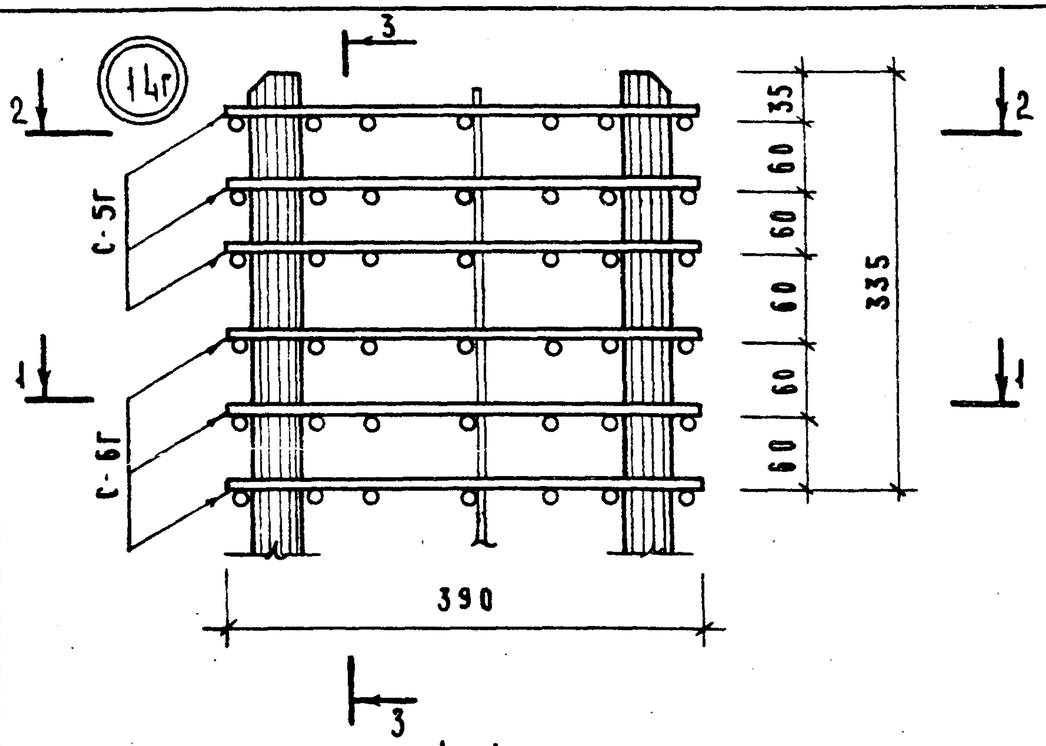

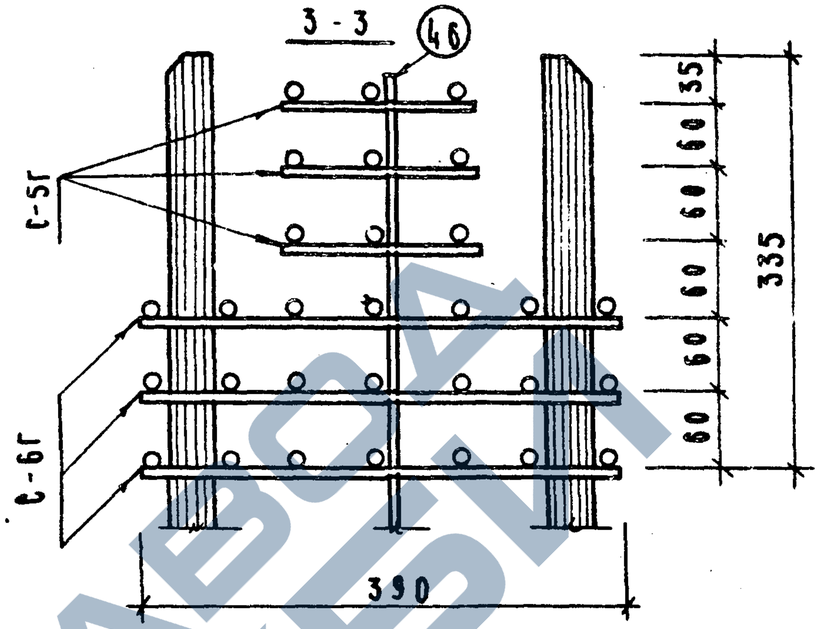

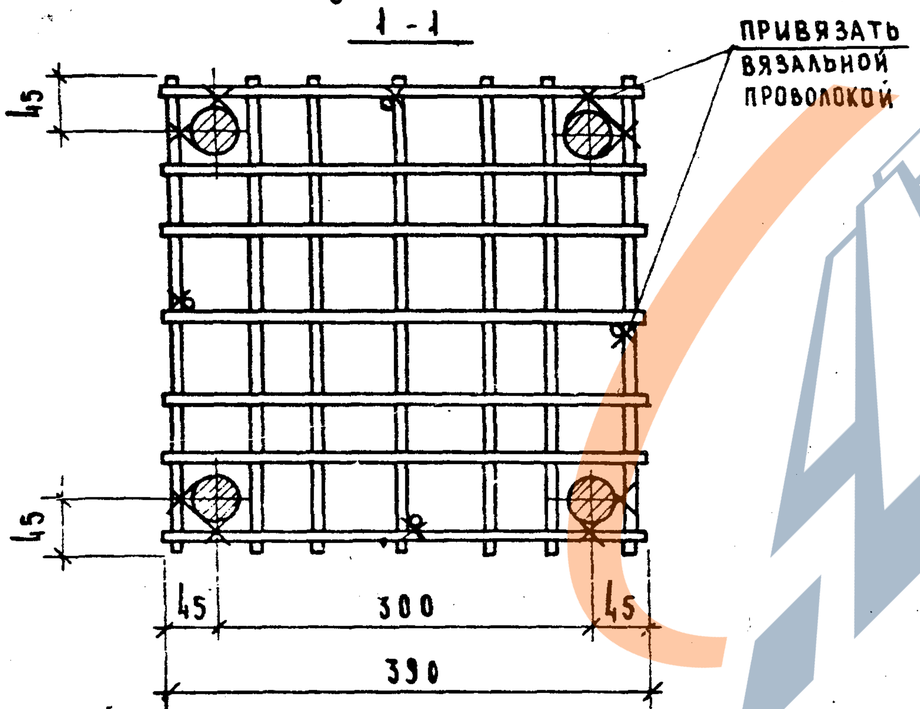

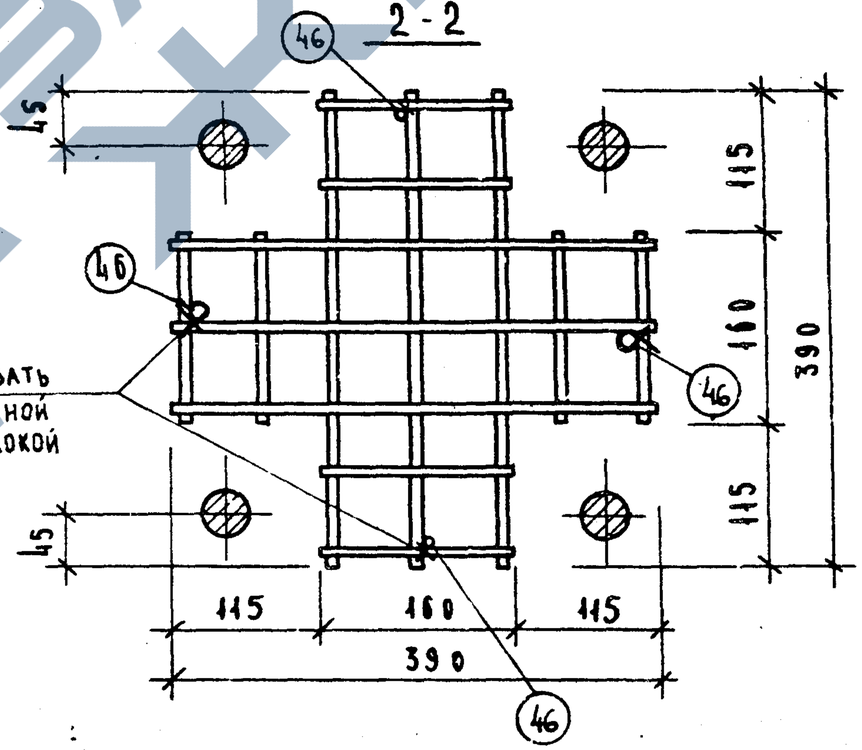

Т.К 974	Объёмные каркасы. Узел 14г.	Серия ИИ-04-02	Выпуск 20 / Лист 103

https://zavodjbi.com/

https://zavodjbi.com/

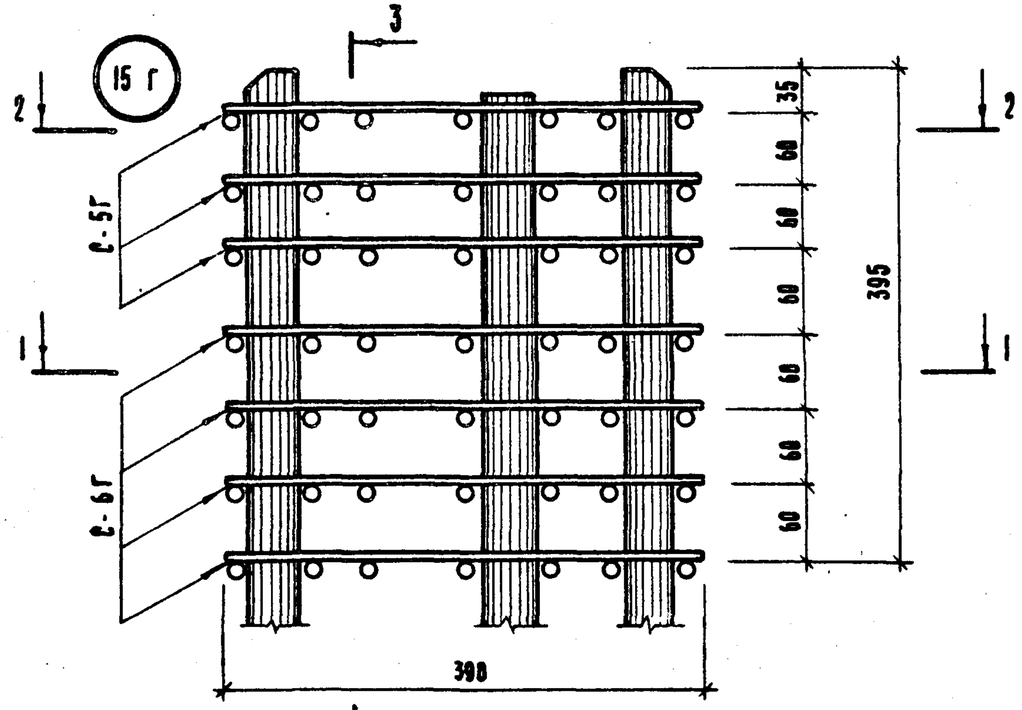

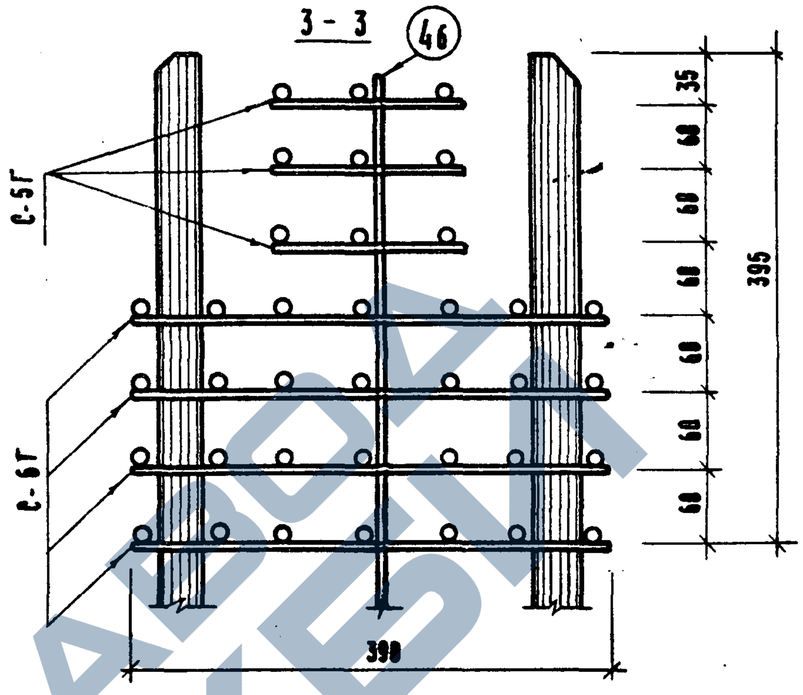

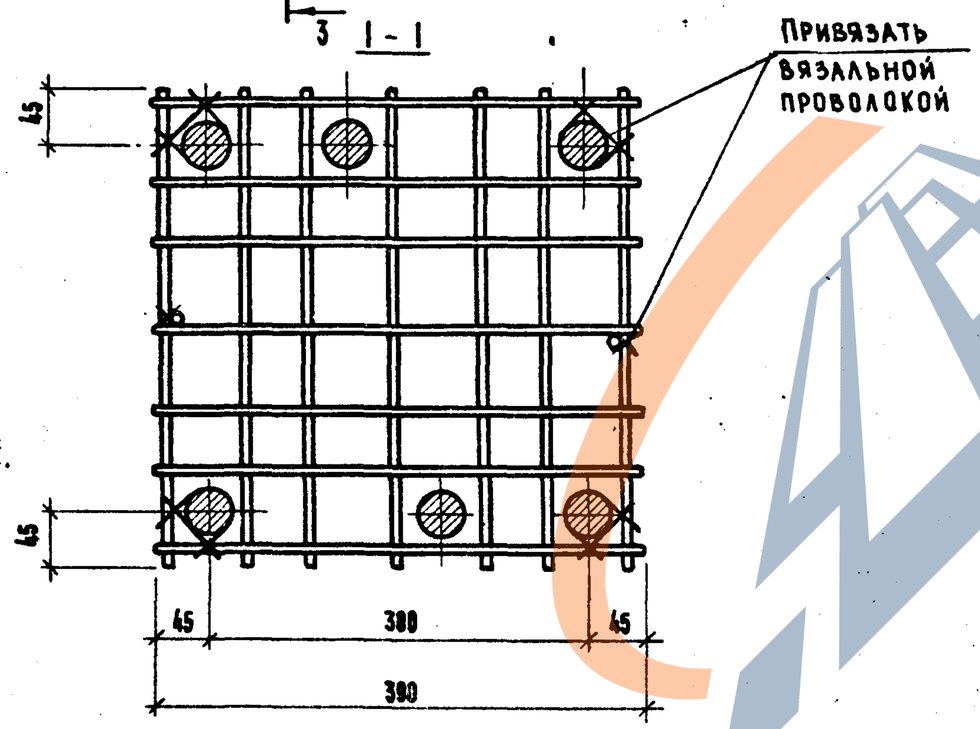

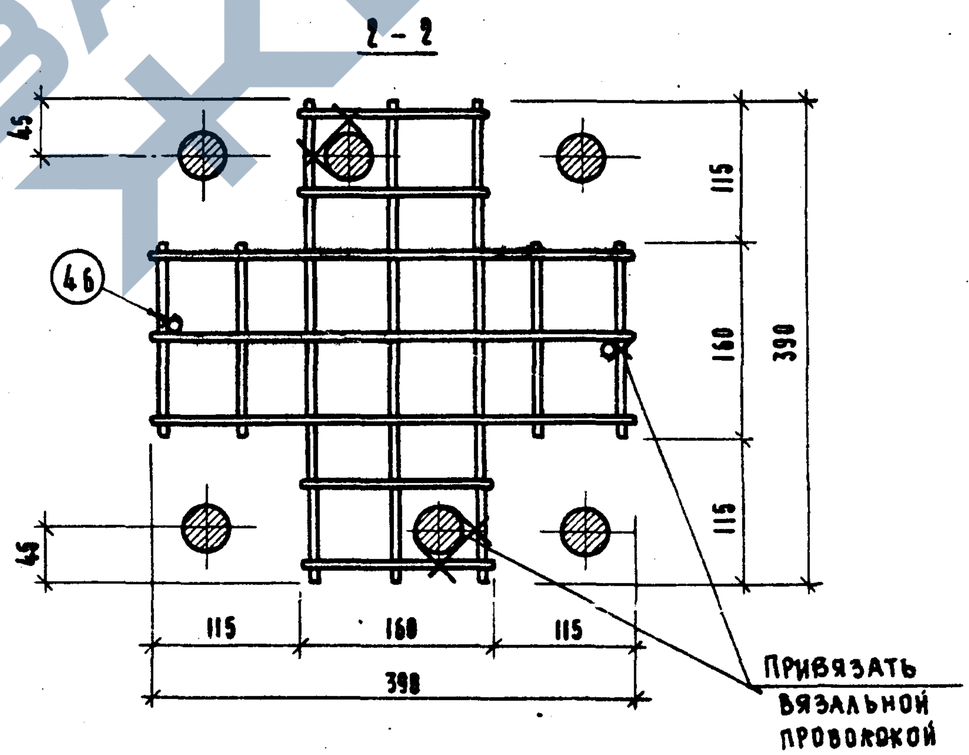

Т. К. 1974

Объёмные каркасы. Узел 15 Г.

Серия ИИ-04-2
Выпуск 20
Лист 104

https://zavodjbi.com/

https://zavodjbi.com/

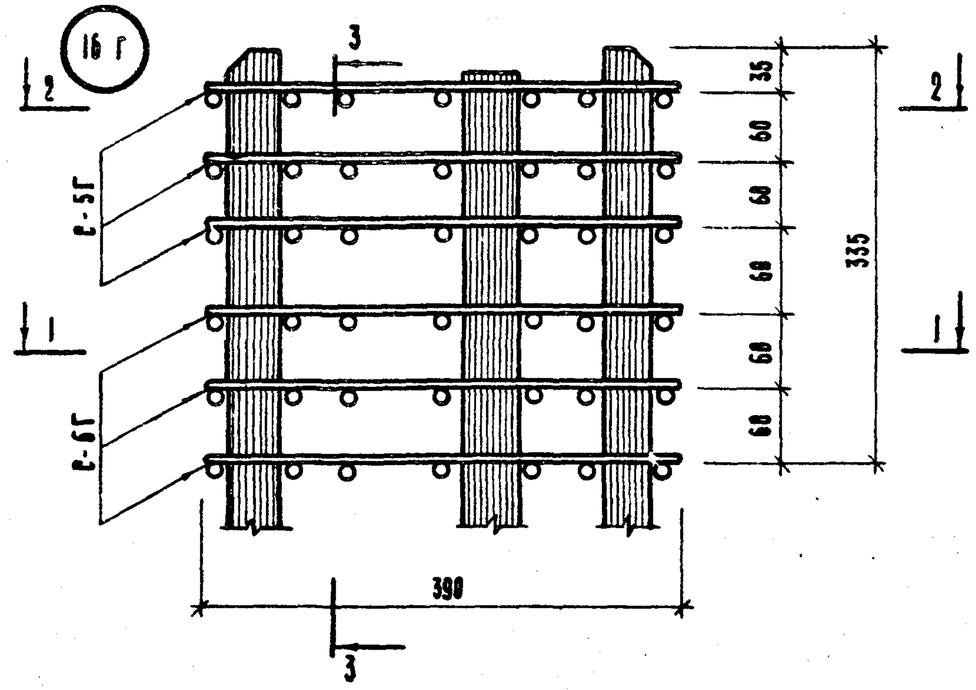

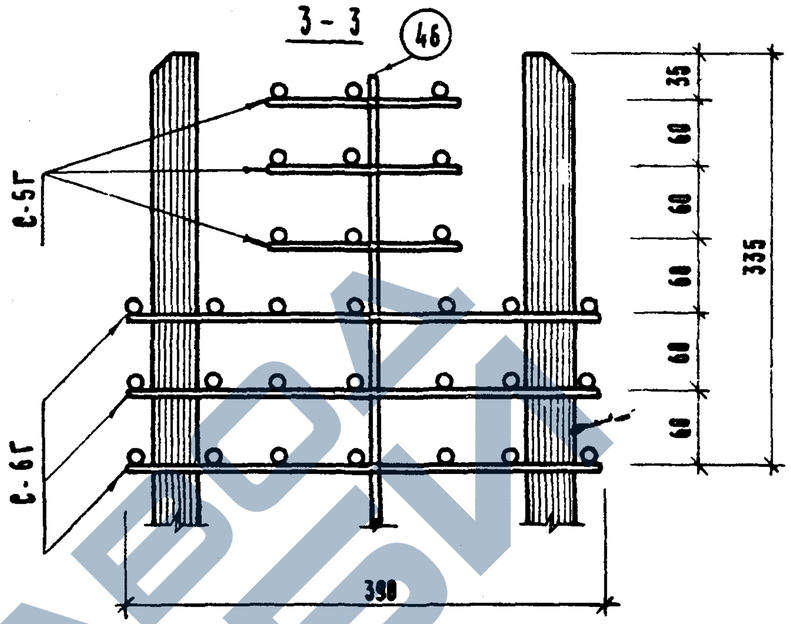

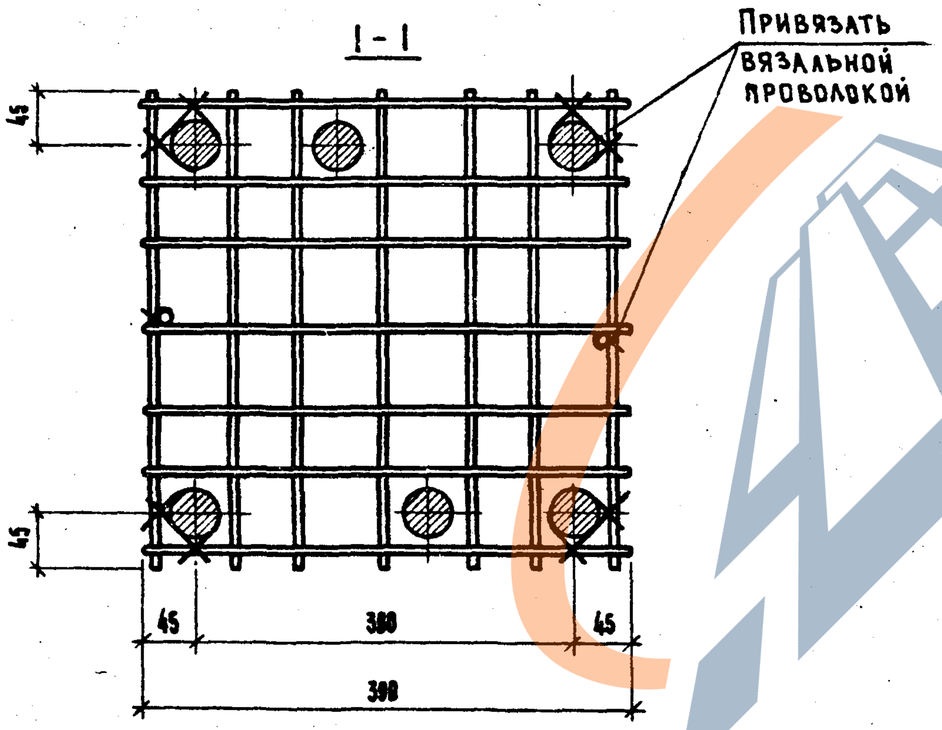

Т. К
1974

Объемные каркасы. Узел 16 Г.

Серия
ЧИ-84-2
Выпуск 20
Лист 185

https://zavodjbi.com/

17 г

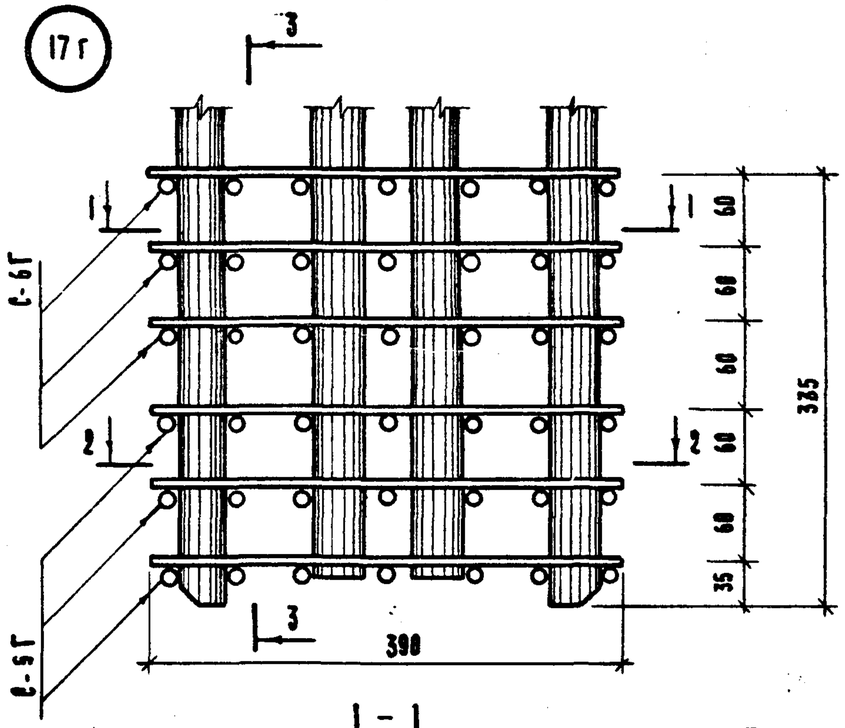

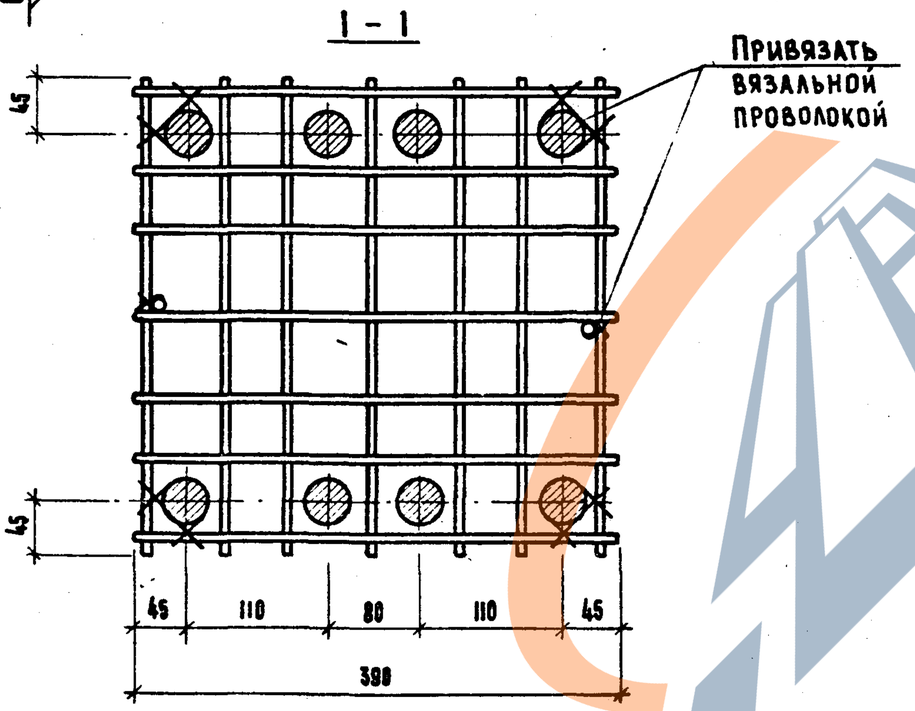

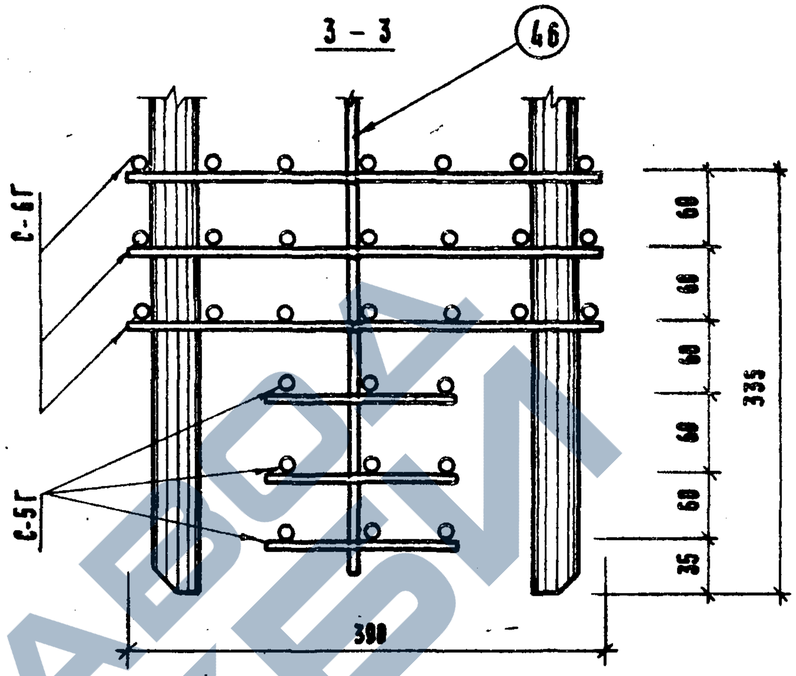

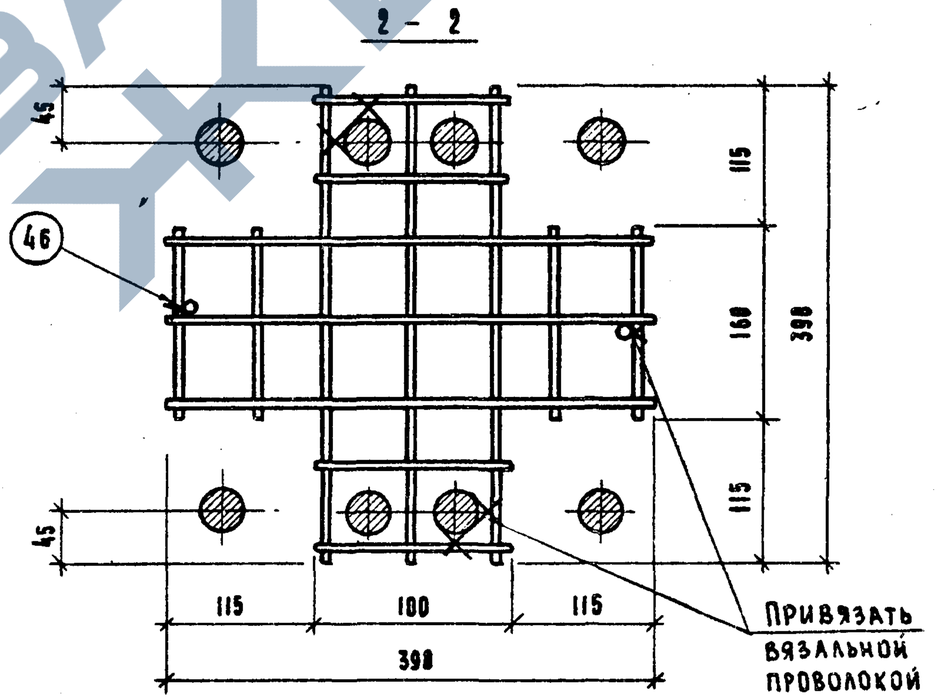

ТК	Объёмные каркасы. Узел 17 г.	Серия ИИ-04-2	
1974		Выпуск 20	Лист 106

14608-115

https://zavodjbi.com/

https://zavodjbi.com/

18 Г

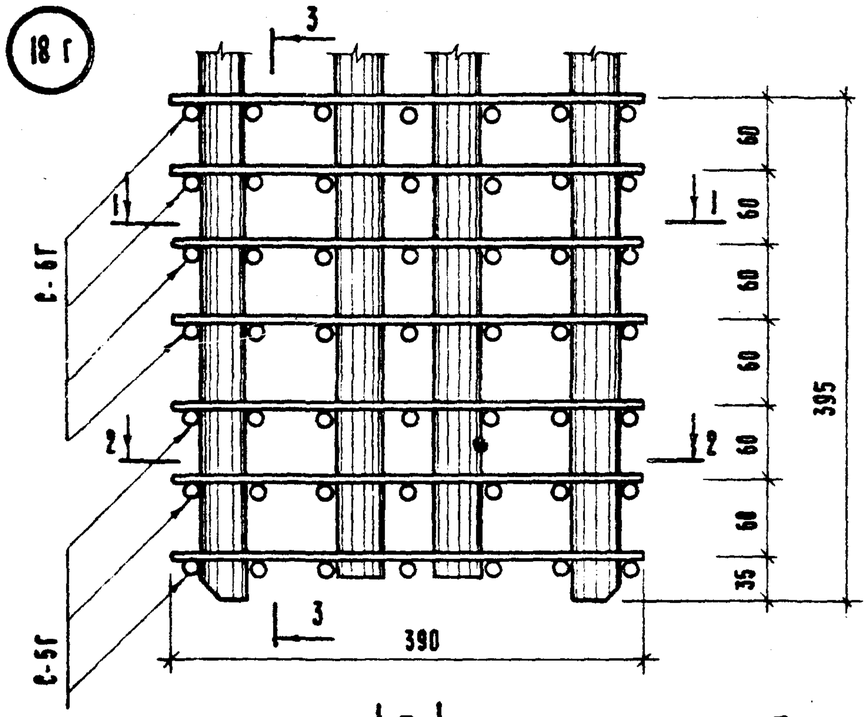

3 – 3

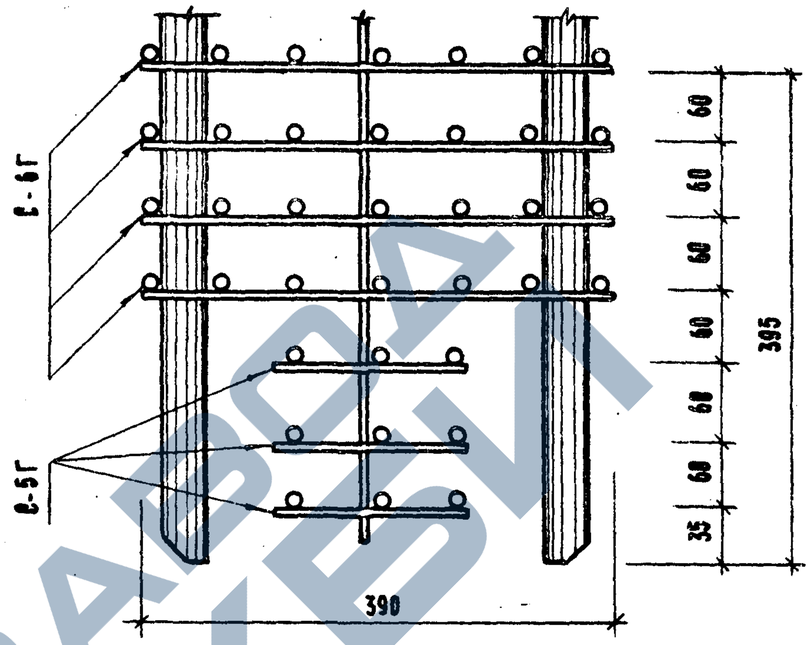

1 – 1

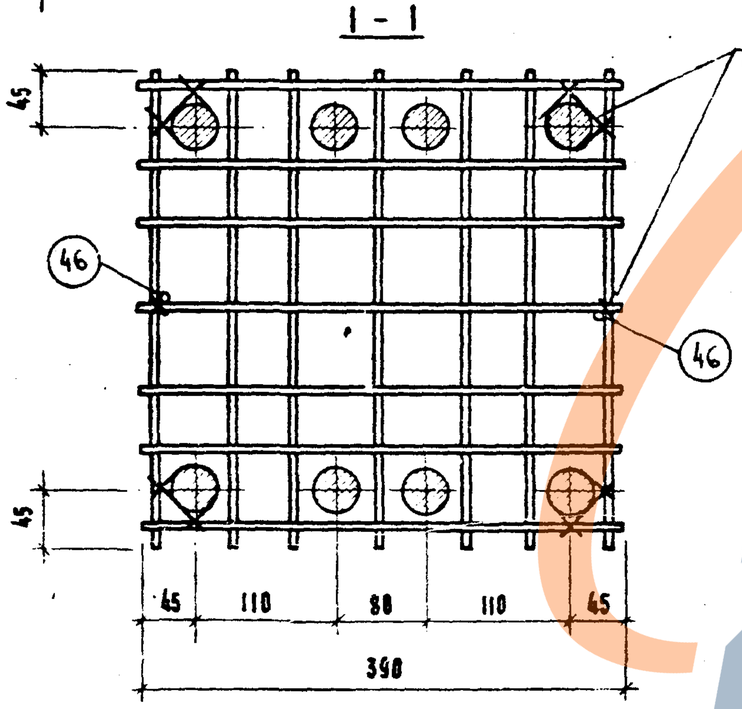

2 – 2

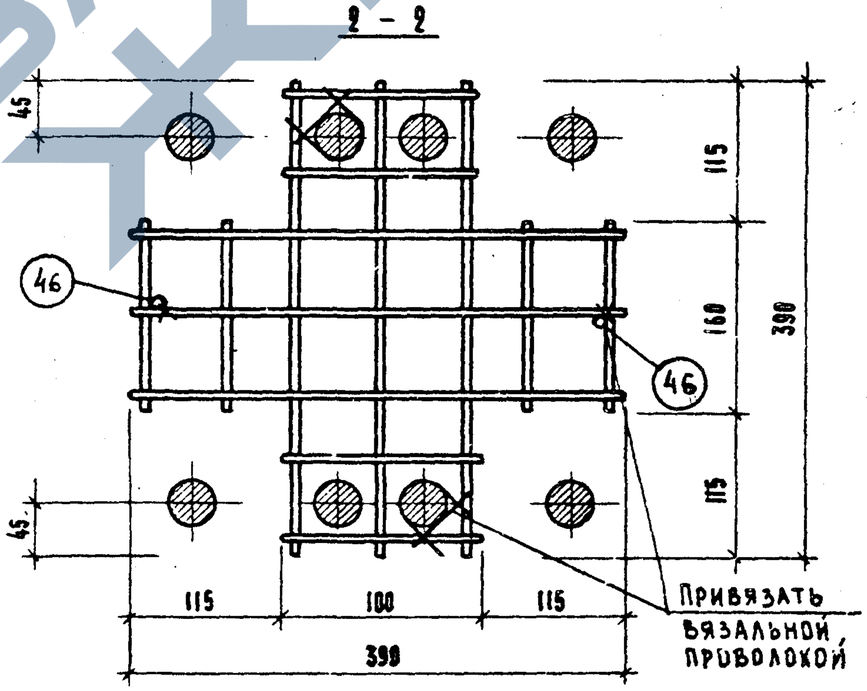

ТК 1974	Объемные каркасы. Узел 18 г.	Серия ИИ-04.2 Выпуск 20 Лист 107

https://zavodjbi.com/

20г

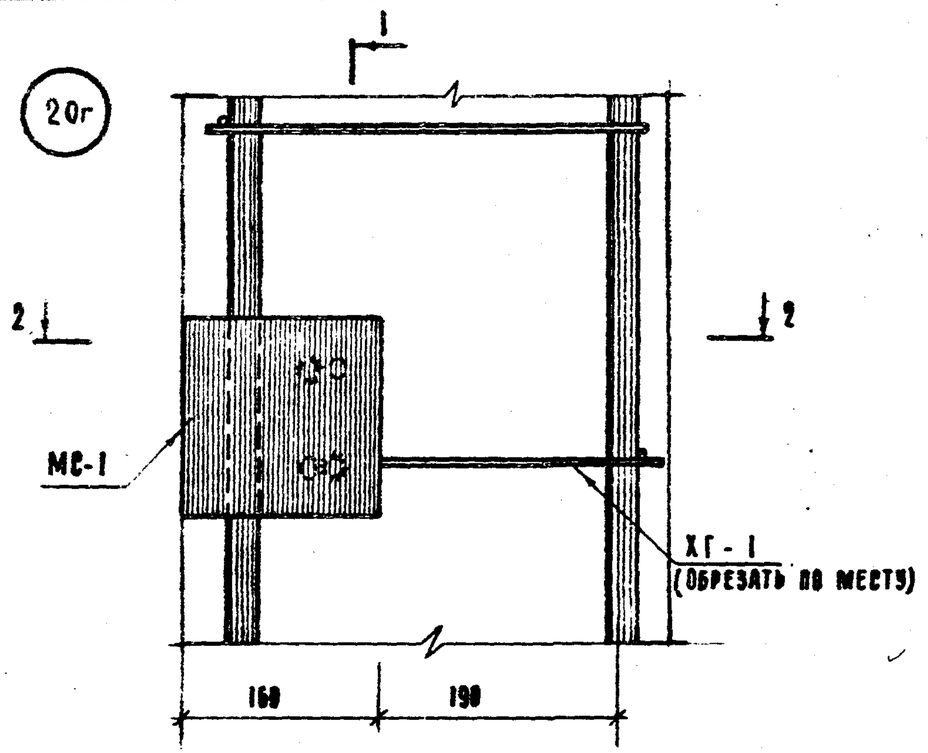

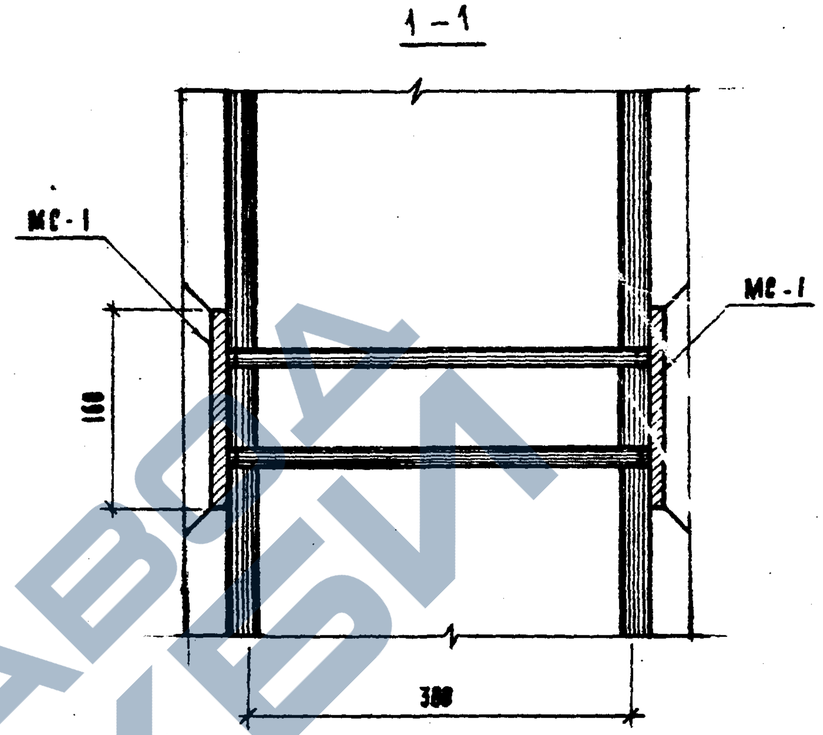

ДЕТАЛЬ УСТАНОВКИ СВЯЗИ СА-2 В ОБЪЕМНОМ КАРКАСЕ

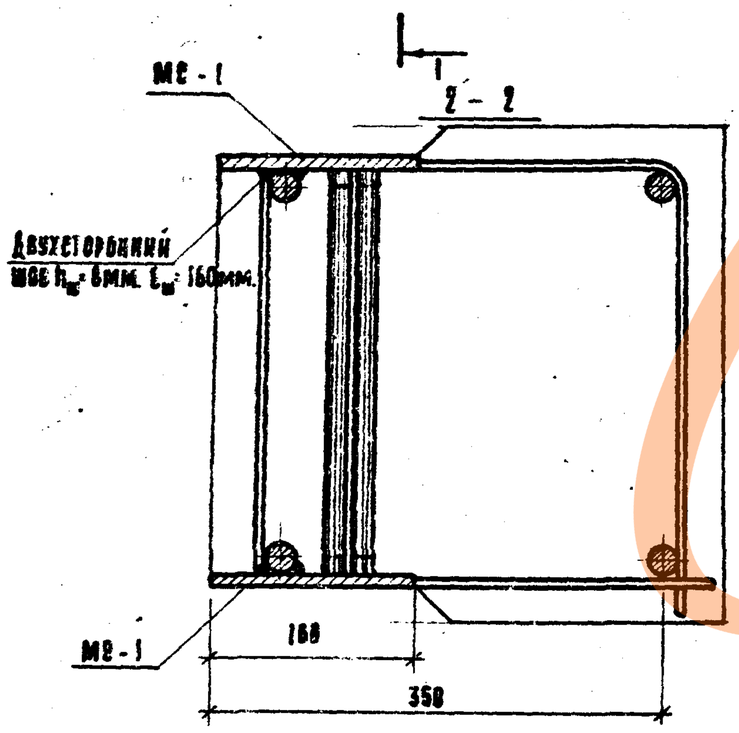

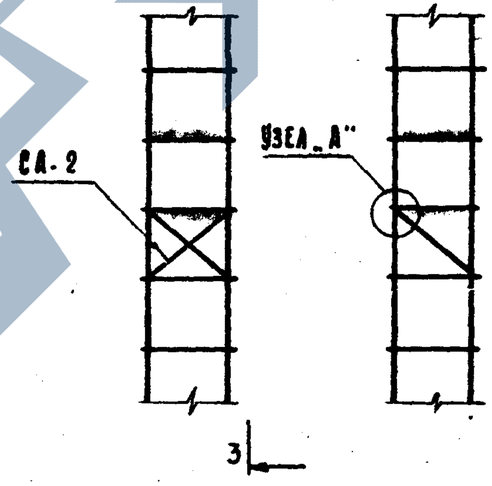

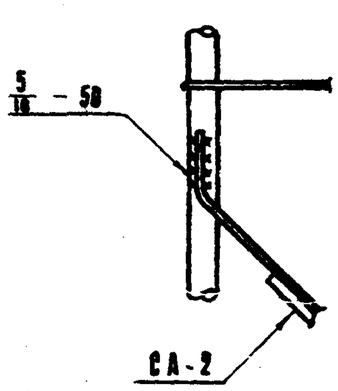

ТК 1974	Деталь установки связок СА-2 в объемном каркасе. Узел крепления закладной детали МС-1 в колоннах с замкнутыми хомутами. Узел 20г	Серия ИИ-04-2 Выпуск 20 Лист 108

https://zavodjbi.com/

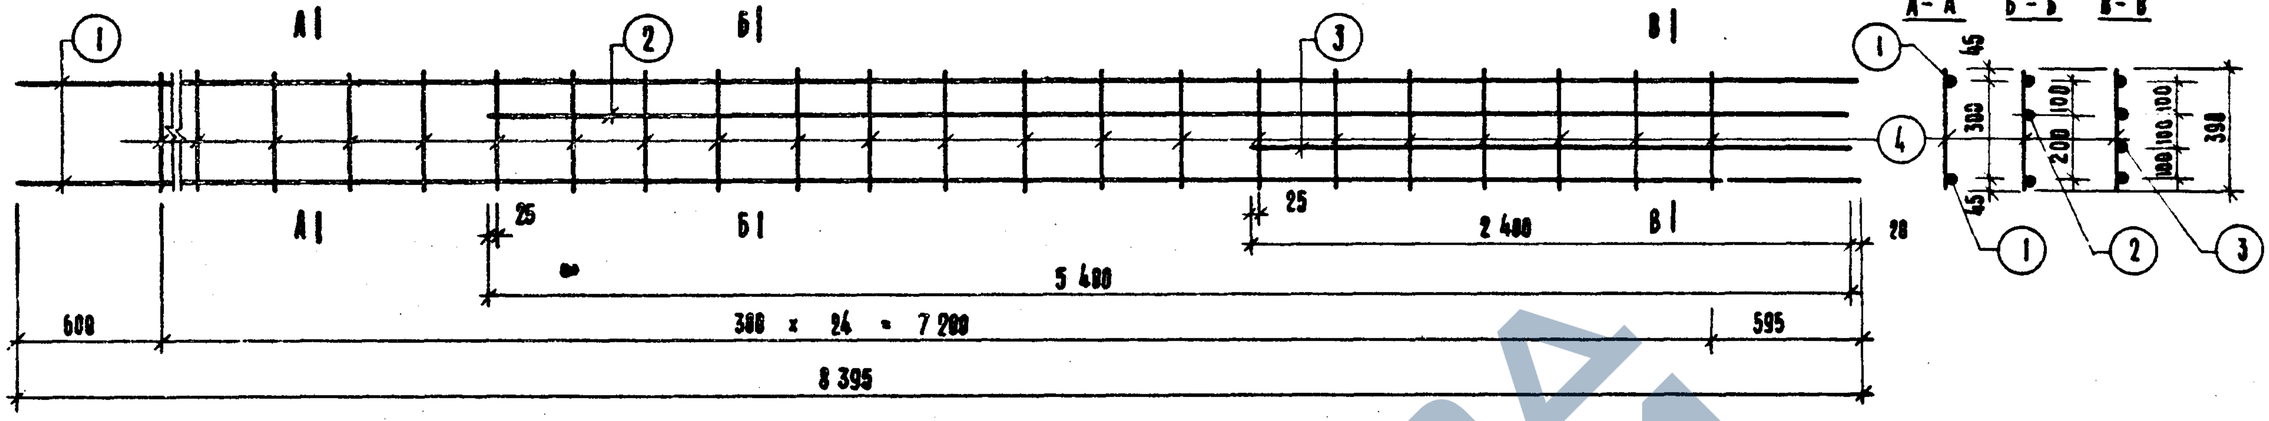

Марка каркаса	NN поз.	Сечение мм	Длина мм	Кол. шт.	Масса, кг		
					поз.	всех	издел.
КГ-1	1	⌀ 28 А III	8 395	2	48,56	81,12	106,39
	2	⌀ 28 А III	5 480	1	13,32	13,32	
	3	⌀ 20 А III	2 480	1	5,92	5,92	
	4	⌀ 10 А I	390	25	0,241	6,03	

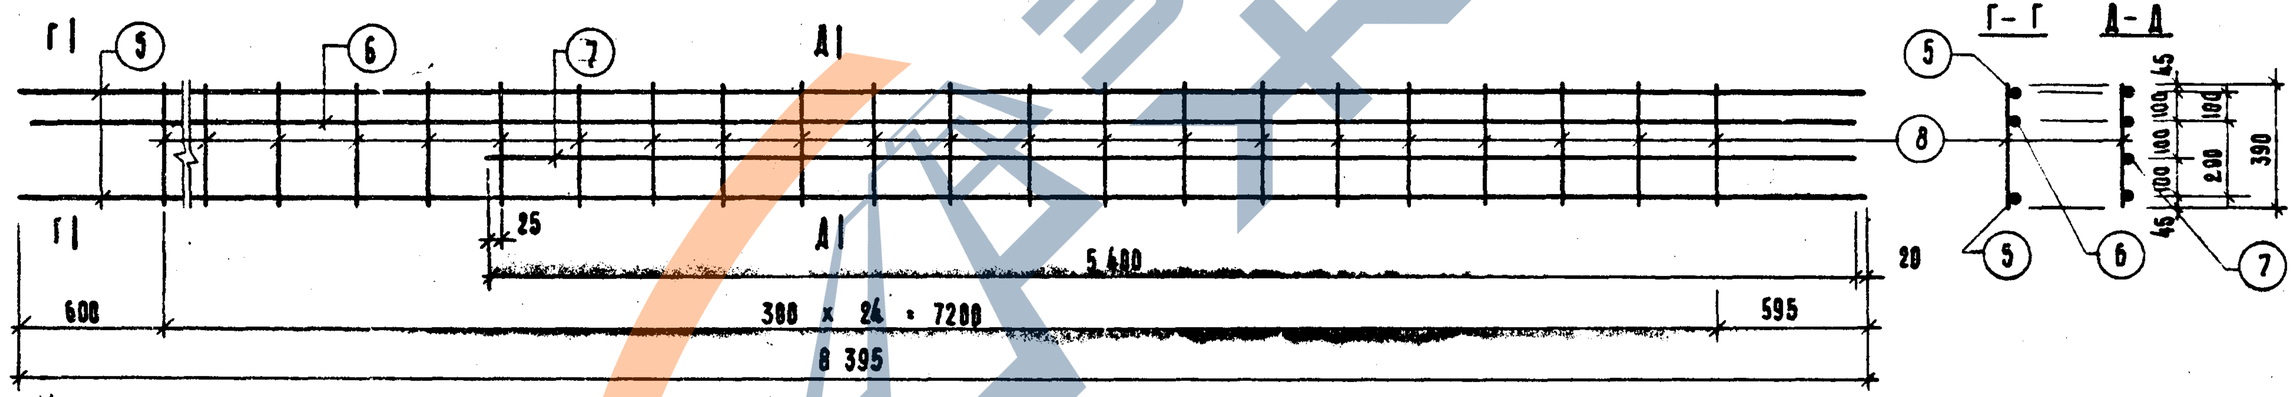

Марка каркаса	NN поз.	Сечение мм.	Длина мм.	Кол. шт.	Масса, кг.		
					поз.	всех	издел.
КГ-2	5	⌀ 32 А III	8 395	2	53,80	106,88	224,45
	6	⌀ 36 А III	8 350	1	66,68	66,68	
	7	⌀ 36 А III	5 480	1	43,28	43,28	
	8	⌀ 12 А I	390	25	0,346	8,65	

ТК 1974

ПЛОСКИЕ КАРКАСЫ КГ-1, КГ-2

Серия ИИ-84-2
Выпуск 28 Лист 109

https://zavodjbi.com/

https://zavodjbi.com/

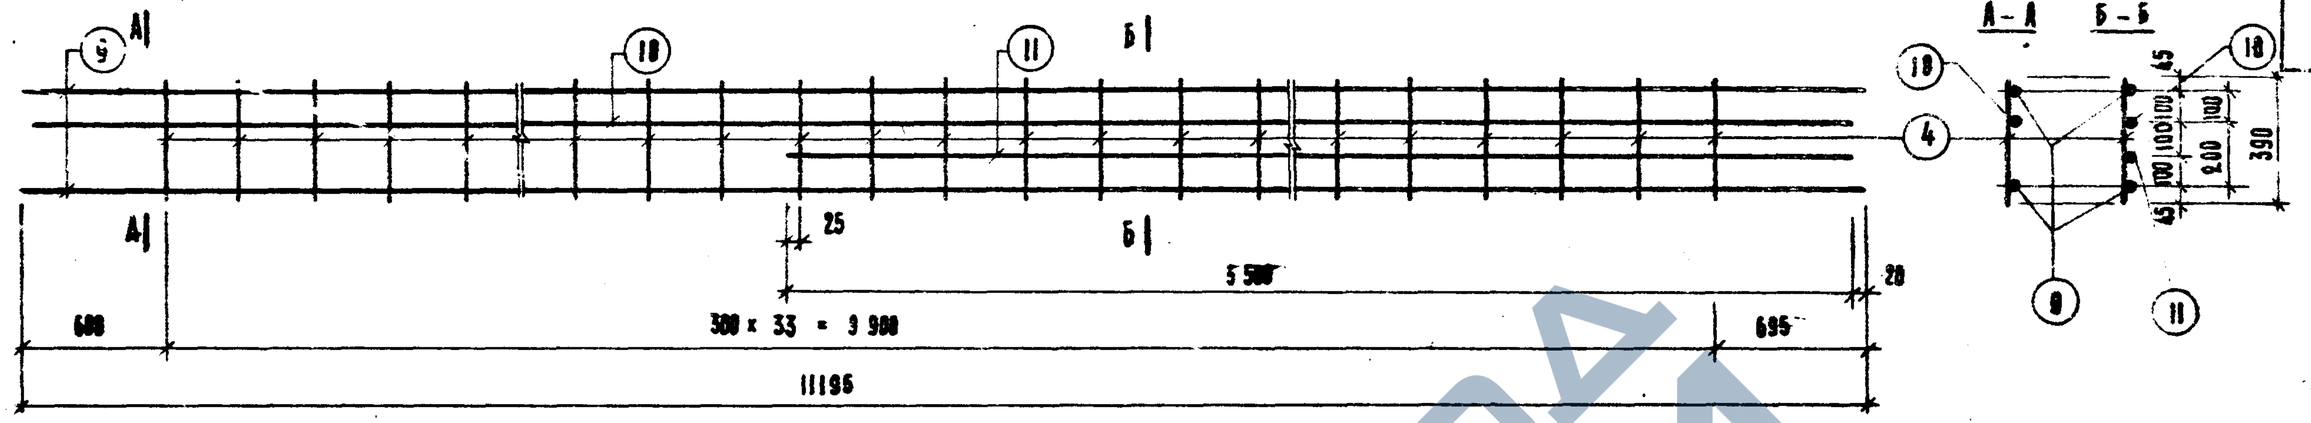

Марка каркаса	N N поз.	Сечение мм	Длина мм.	Кол. шт.	Масса кг. поз.	Масса кг. всех	Масса кг. издел.
КГ-3	9	ф 20 А III	11 195	2	27,62	55,24	143,92
	18	ф 28 А III	11 150	1	53,90	53,90	
	11	ф 28 А III	5 500	1	26,59	26,59	
	4	ф 18 А I	398	34	0,241	8,19	

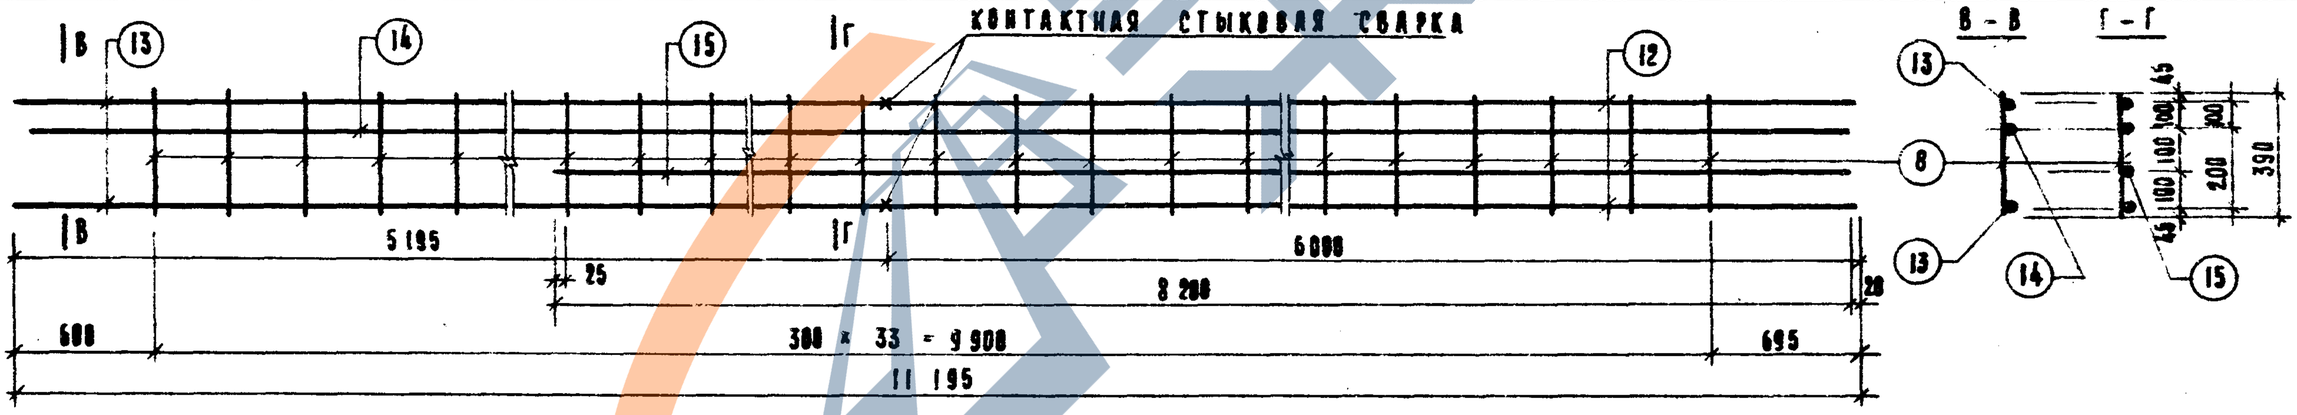

Марка каркаса	N N поз.	Сечение мм.	Длина мм.	Кол. шт.	Масса, кг. поз.	Масса, кг. всех	Масса, кг. издел.
КГ-4	12	ф 36 А III	6 000	2	47,94	95,88	295,39
	13	ф 32 А III	5 195	2	32,81	65,62	
	14	ф 32 А III	11 150	1	70,39	70,39	
	15	ф 32 А III	8 200	1	51,74	51,74	
	8	ф 12 А I	398	34	0,346	11,76	

ТК 1974

Плоские каркасы КГ-3, КГ-4

Серия ИИ-04-2

Выпуск 20 | Лист 110

https://zavodjbi.com/

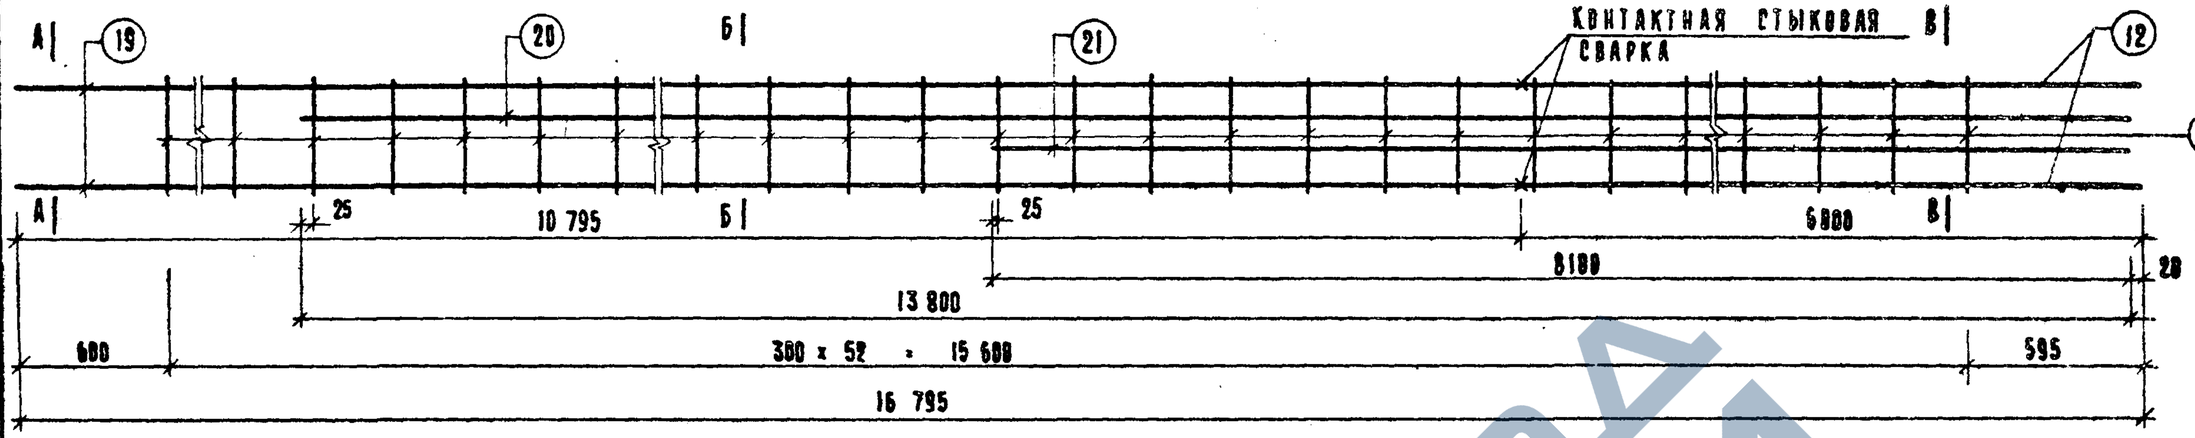

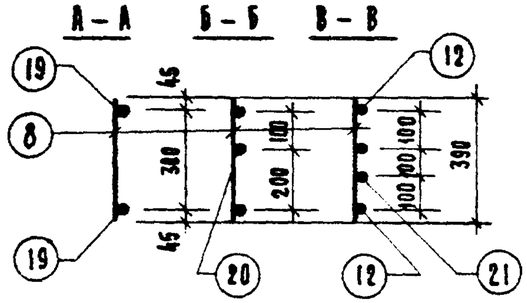

Марка каркаса	NN поз.	Сечение мм.	Длина мм.	Кол. шт.	Масса, кг.		
					поз.	всех	издел.
КГ-6	12	⌀ 36 А III	6 000	2	47,94	95,88	388,77
	19	⌀ 32 А II	10 795	2	68,16	136,30	
	20	⌀ 32 А III	13 800	1	87,12	87,12	
	21	⌀ 32 А III	8 180	1	51,13	51,13	
	8	⌀ 12 А I	390	53	0,346	18,34	

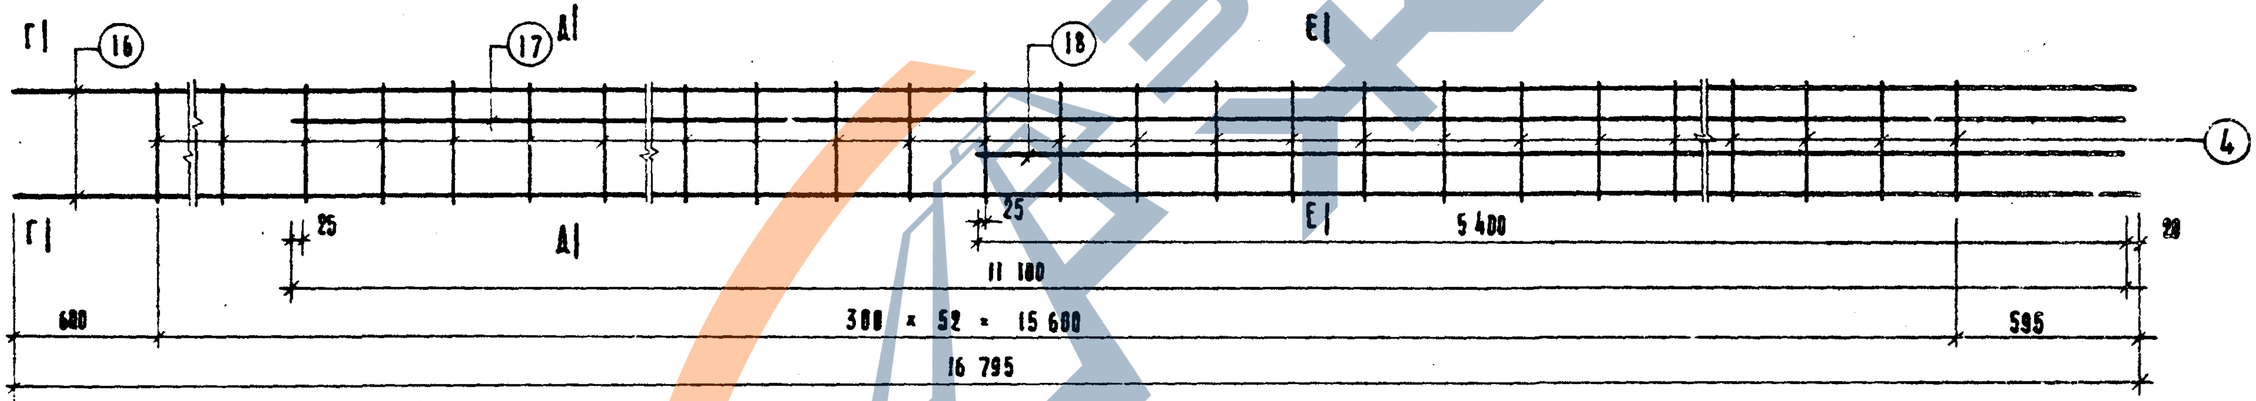

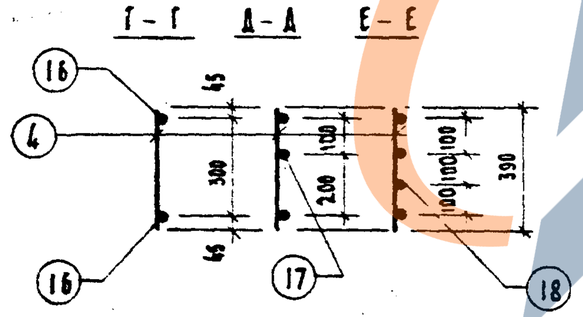

Марка каркаса	NN поз.	Сечение мм.	Длина мм	Кол. шт.	Масса, кг.		
					поз.	всех	издел.
КГ-5	16	⌀ 20 А III	16 795	2	41,43	82,86	175,23
	17	⌀ 28 А III	11 100	1	53,51	53,51	
	18	⌀ 28 А III	5 400	1	26,08	26,08	
	4	⌀ 10 А I	398	53	0,241	12,78	

ТК 1974

ПАВСКИЕ КАРКАСЫ КГ-5, КГ-6

СЕРИЯ ИИ-04-2
Выпуск 20 | Лист III

14608-120

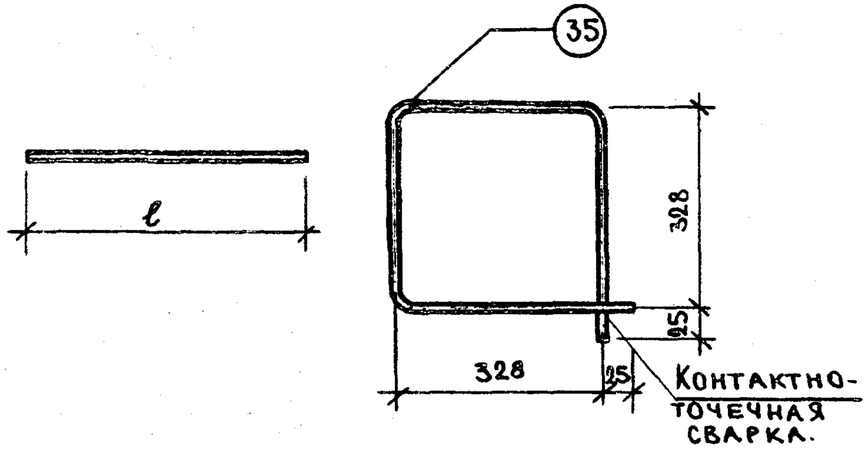

Марка изделия	NN поз.	Сечение мм	Длина мм	Кол. шт.	Масса, кг		
					Поз.	Всех	Издел.
	4	ф10 AI	390	1	0.24	0.24	0.24
	8	ф12 AI	390	1	0.35	0.35	0.35
	9	ф20 AIII	11195	1	27.62	27.62	27.62
	22	—"—	7210	1	17.78	17.78	17.78
	23	—"—	7610	1	18.77	18.77	18.77
	24	—"—	10010	1	24.68	24.68	24.68
	25	—"—	10410	1	25.70	25.70	25.70
	26	—"—	12810	1	31.59	31.59	31.59
	27	—"—	13210	1	32.58	32.58	32.58
	28	—"—	15610	1	38.49	38.49	38.49
	29	—"—	16010	1	39.48	39.48	39.48
	30	—"—	8395	1	20.66	20.66	20.66
	31	—"—	16795	1	41.50	41.50	41.50
	46	ф6 AI	400	1	0.09	0.09	0.09
	35	ХГ-1	1380	1	0.31	0.31	0.31

Отдельные стержни.

С-5г

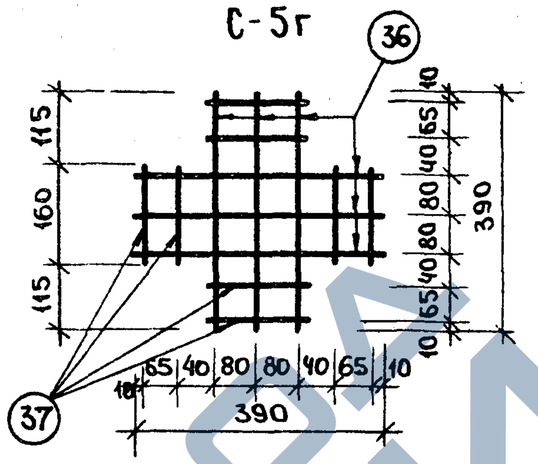

С-6г

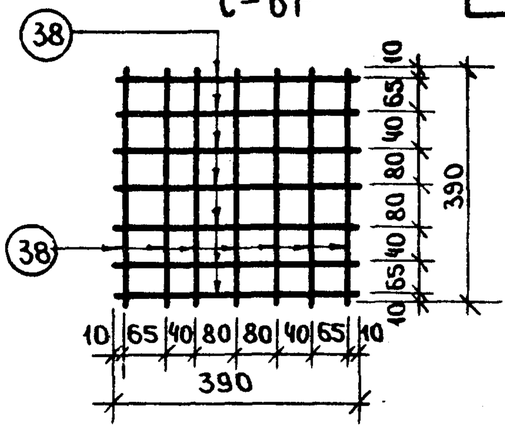

Марка изделия	NN поз.	Сечение мм	Длина, мм	Кол. шт.	Масса, кг		
					Поз.	Всех	Издел.
С-5г	36	ф12 AIII	390	6	0.35	2.10	3.30
	37	ф12 AIII	160	8	0.14	1.20	
С-6г	38	ф12 AIII	390	14	0.35	4.90	4.90

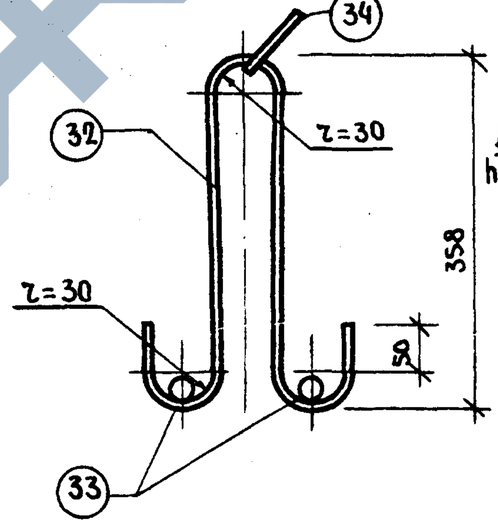

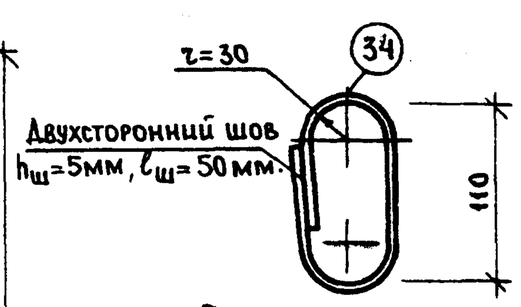

Примечания.

1. Петли должны изготовляться из стали марок ВСт3сп2 и ВСпс2 по ГОСТ 380-71.
2. После распалубки колонн кольцо поз. 34 подлежит возврату.

Марка изделия	NN поз.	Сечение мм	Длина мм	Кол. шт.	Масса, кг		
					Поз.	Всех	Издел.
ПГ-1	32	ф16 AI	900	1	1.42	1.42	2.64
	33	ф16 AI	390	2	0.61	1.22	
	34	ф16 AI	340	1	0.54	0.54	0.54

ТК 1974

Отдельные стержни. Замкнутый хомут ХГ-1. Петля ПГ-1. Сетки С-5г, С-6г.

Серия ИИ-04-2

Выпуск 20 | Лист 112

https://zavodjbi.com/

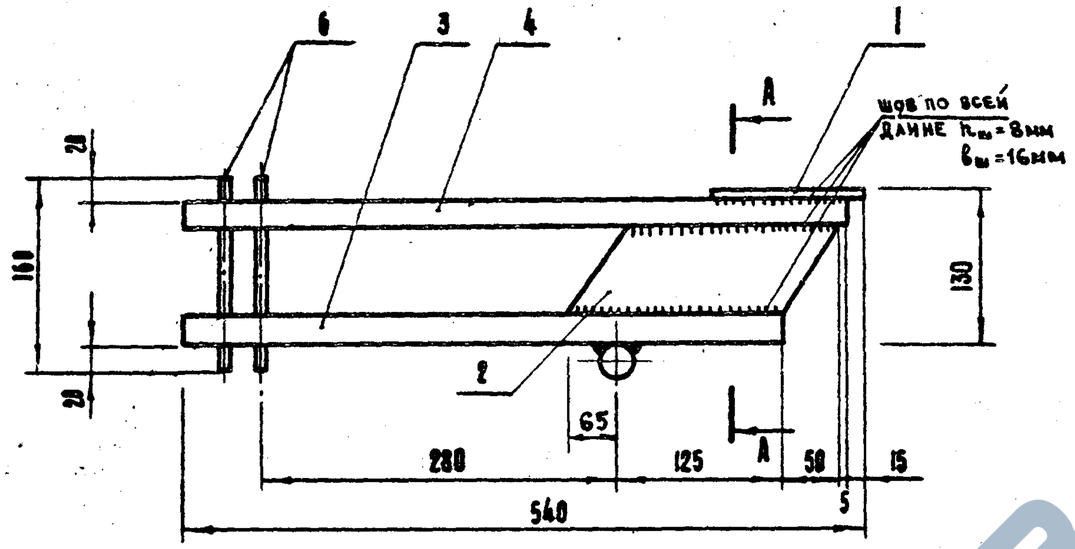

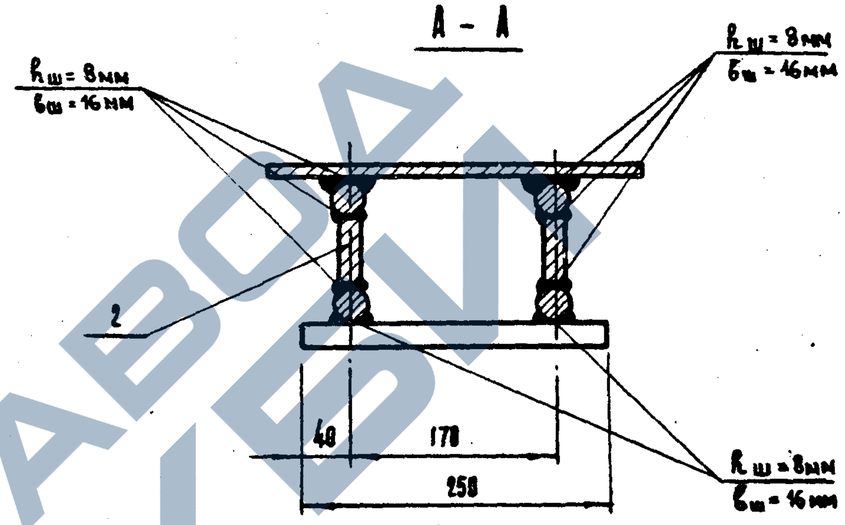

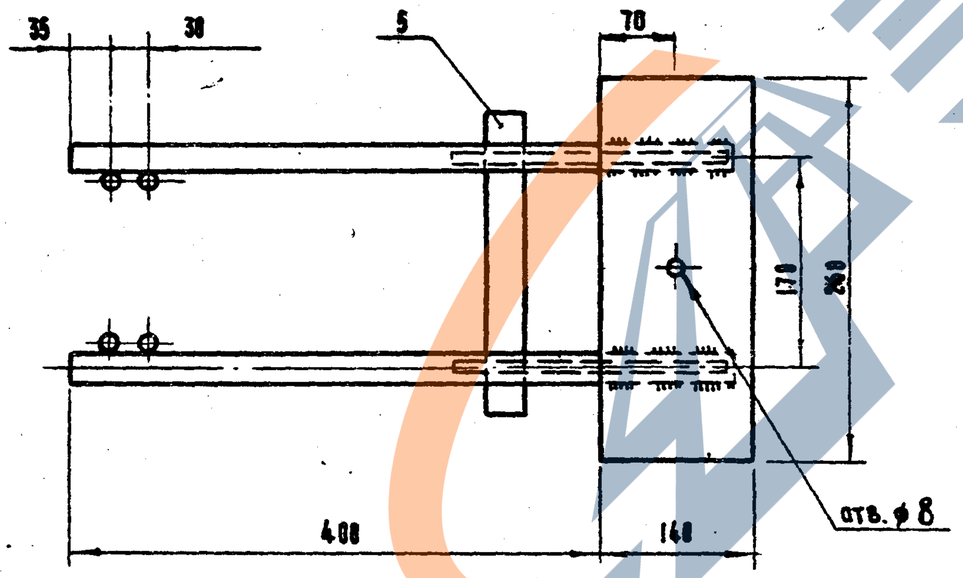

Примечание

1. Стержни позиции 6 крепить к стержням позиций 3 и 4 контактно - точечной сваркой.

6	ф 16 А I	160	ГОСТ 5781-75	4	0,244	0,98	
5	ф 28 А III	258	ГОСТ 5781-75	1	1,21	1,21	
4	ф 28 А III	525	ГОСТ 5781-75	2	2,56	5,12	
3	ф 28 А III	470	ГОСТ 5781-75	2	2,295	4,59	
2	- 60 х 16	130	ГОСТ 103-57	2	1,51	3,02	
1	-140 х 10	260	ГОСТ 103-57	1	2,86	2,86	
N N поз.	Сечение	Длина	ГОСТ	Кол.	Масса 1 шт.	Масса общ.	Примеч.
МГ-1		Масса 17,78		Масштаб 1:5		Выпуск	

ТК 1974

Закладная деталь МГ-1

Серия 1.411-86 2

Альбом 20 | Лист 113

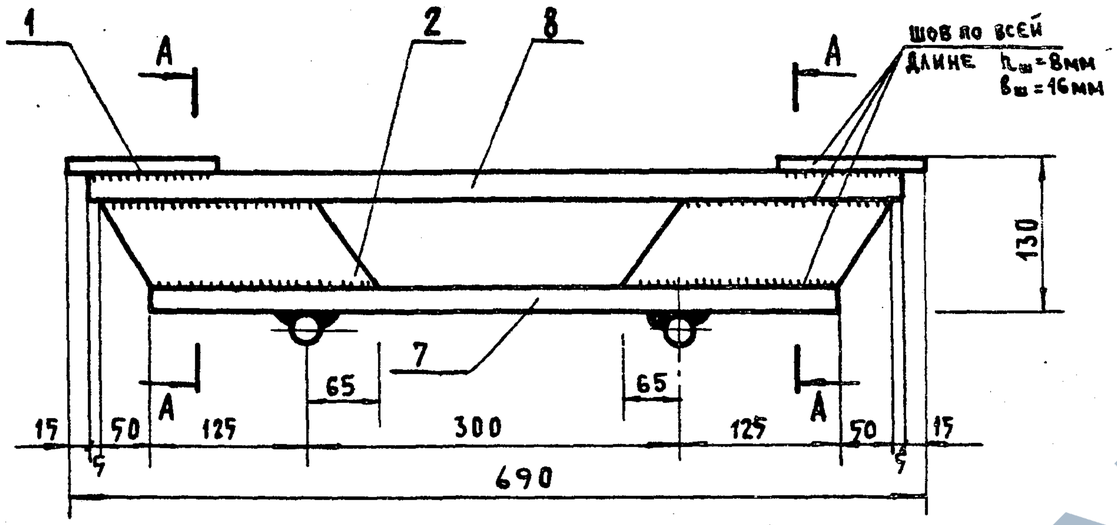

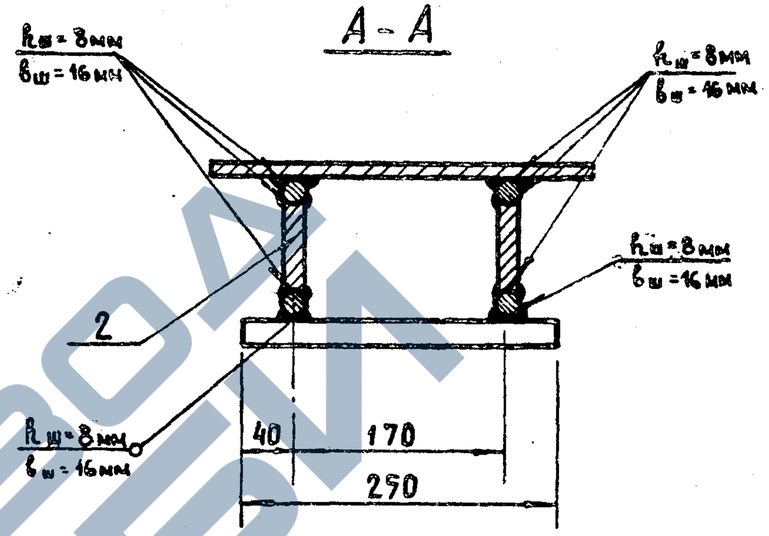

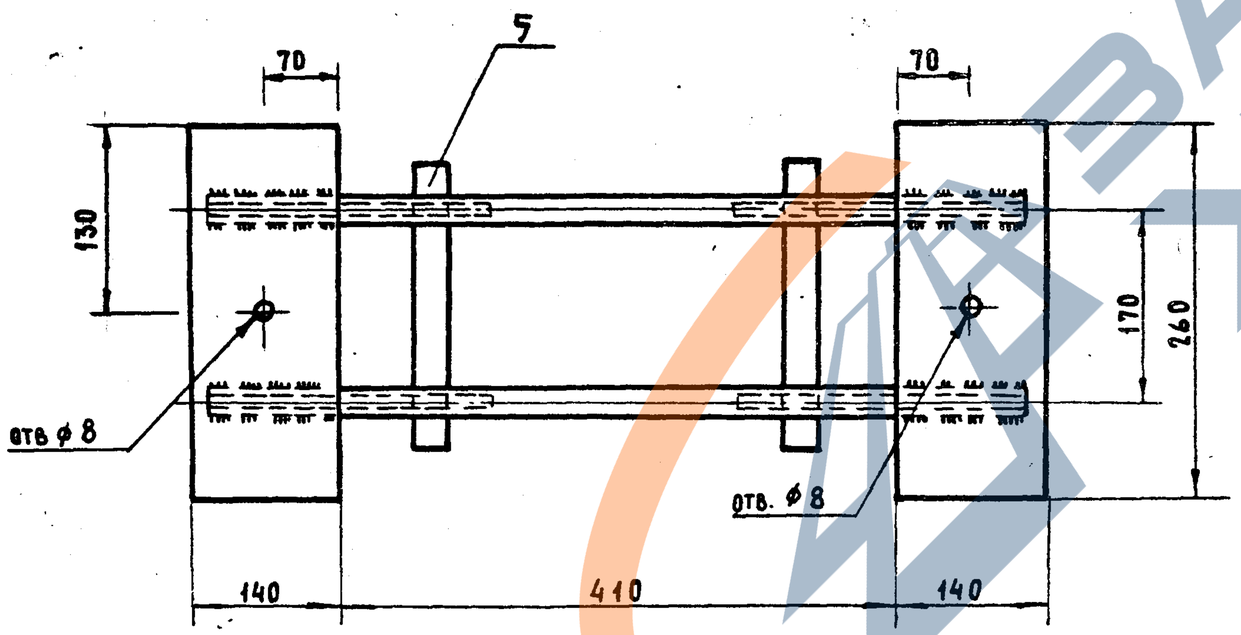

Примечания

1. Электросварка выполняется в соответствии с „Указаниями по сварке соединений арматуры и закладных деталей железобетонных конструкций" СН 393-69.
2. Сварку производить электродами типа Э42А-Ф ГОСТ 9467-60 сплошным швом.

№ поз.	Сечение	Длина	ГОСТ	Кол.	Масса 1 шт.	Масса общ.	Прим.
5	Ф 28 А III	250	ГОСТ 5781-75	2	1.21	2.42	
2	-60×16	190	ГОСТ 103-57	4	1.51	6.04	
8	Ф 28 А III	660	ГОСТ 5781-75	2	3.19	6.38	
7	Ф 28 А III	550	ГОСТ 5781-75	2	2.67	5.34	
1	-140×10	260	ГОСТ 103-57	2	2.85	5.70	

МГ-2	Масса	Масштаб	Выпуск
	25.88	1:5	

Т. К. 1974

Закладная деталь МГ-2.

Серия ИИ-04-2
Выпуск 20 Лист 114

Схема маркировки колонн при примыкании к ним диафрагм жесткости

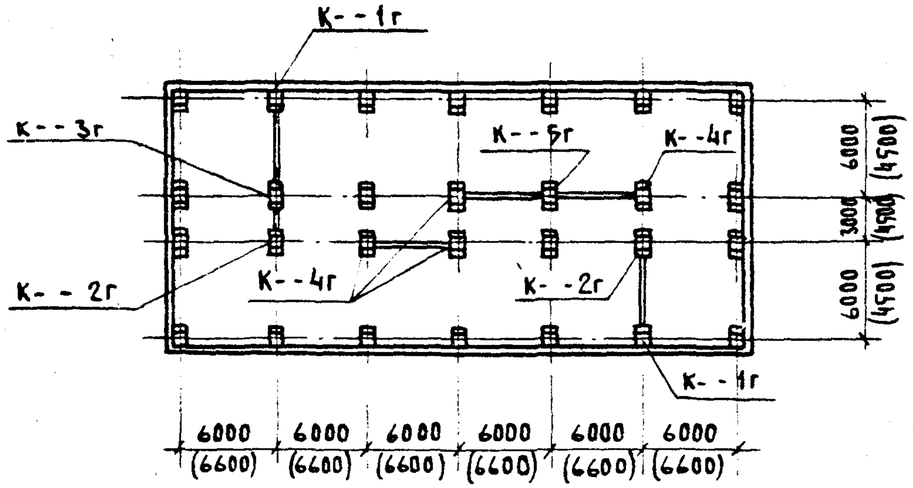

Опалубочные чертежи колонн, к которым примыкают диафрагмы жесткости и лестничные ригели необходимо приводить в конкретных проектах зданий. При этом, к маркам этих колонн добавляется индекс в зависимости от мест примыкания диафрагм жесткости или лестничных ригелей : по аналогии со схемами, приведенными на данном листе.

Разбивка закладных деталей для крепления диафрагм жесткости в трехэтажных средних колоннах приведена на листе 116. Разбивка закладных деталей для крепления лестничных ригелей в трехэтажных средних колоннах приведена на листах 117-119. Для верхних колонн, а также для средних колонн другой этажности разбивку закладных деталей следует производить по аналогии с приведенной для средних трехэтажных колонн.

Чертежи закладных деталей М-1, М-2, М-3, М-4 и расход стали на них см. серию ИИ-04-8 вып. 3.

В конкретных проектах для колонн с закладными деталями для крепления диафрагм жесткости и лестничных ригелей следует составить спецификацию на сталь, с учетом расхода стали на эти закладные детали. При этом в спецификации стали для крайних колонн типа К--11Гпр, К-11Глев, к которым не крепятся стеновые панели, следует выбросить расход стали на закладные детали МС-1.

Схема маркировки колонн при примыкании к ним лестничных ригелей

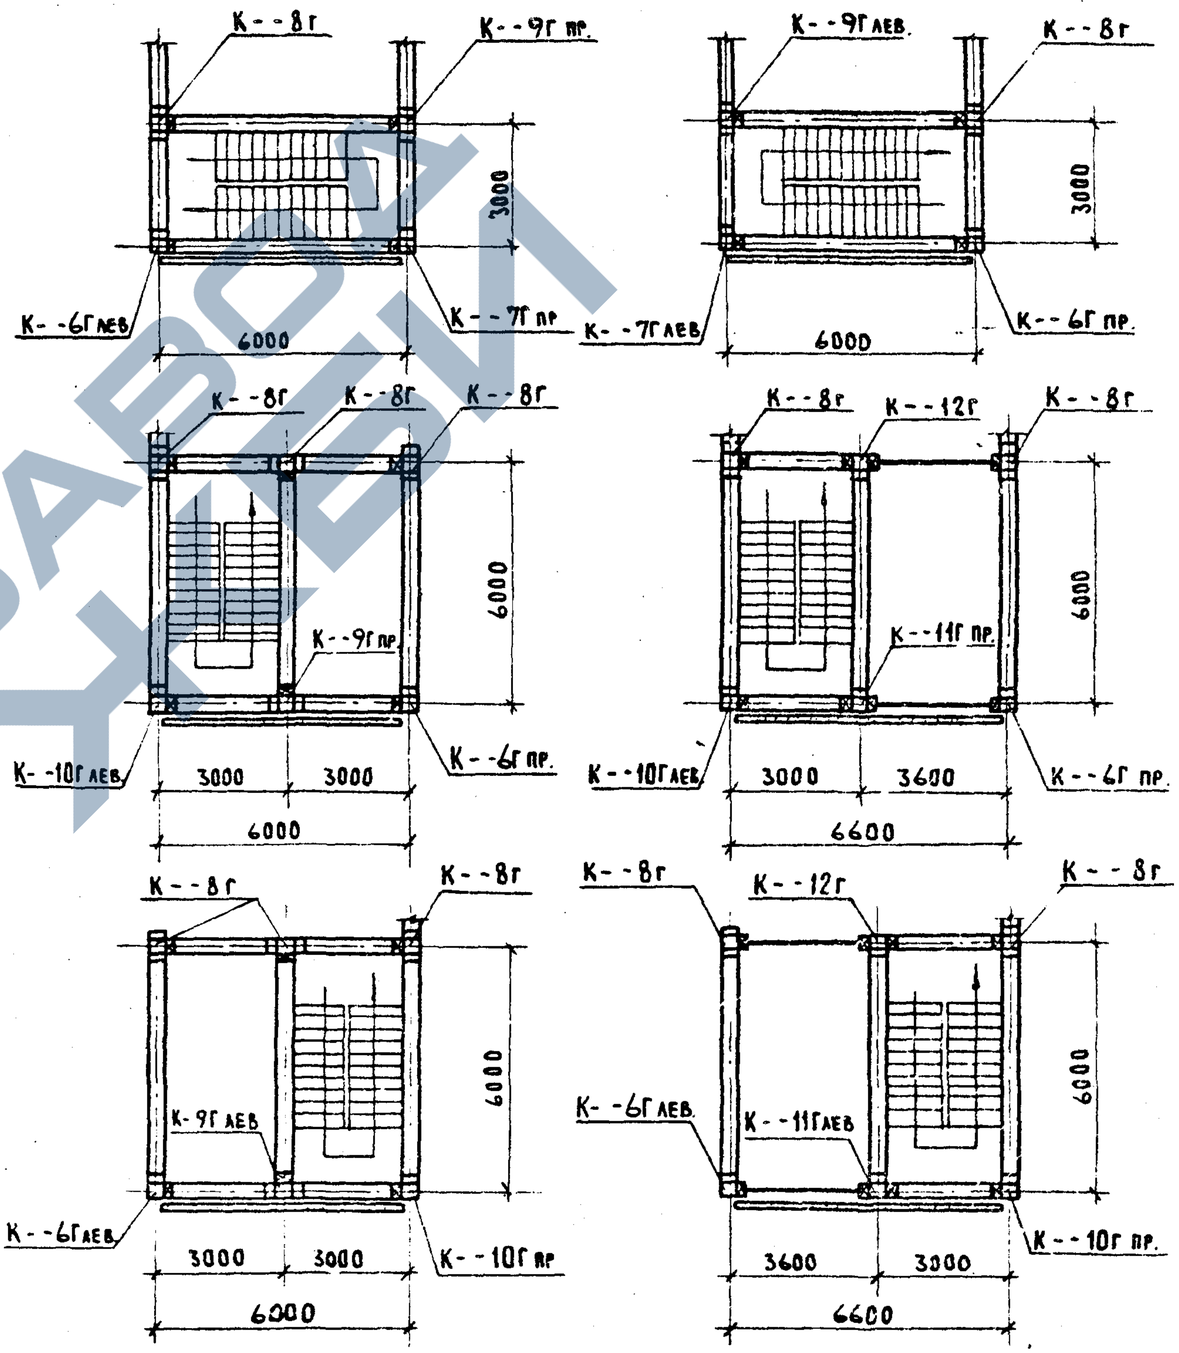

КЗСК-428--1Г

КЗСР-428-2Г

КЗСР-428--3Г

КЗСР-428--4Г

КЗСР-428--5Г

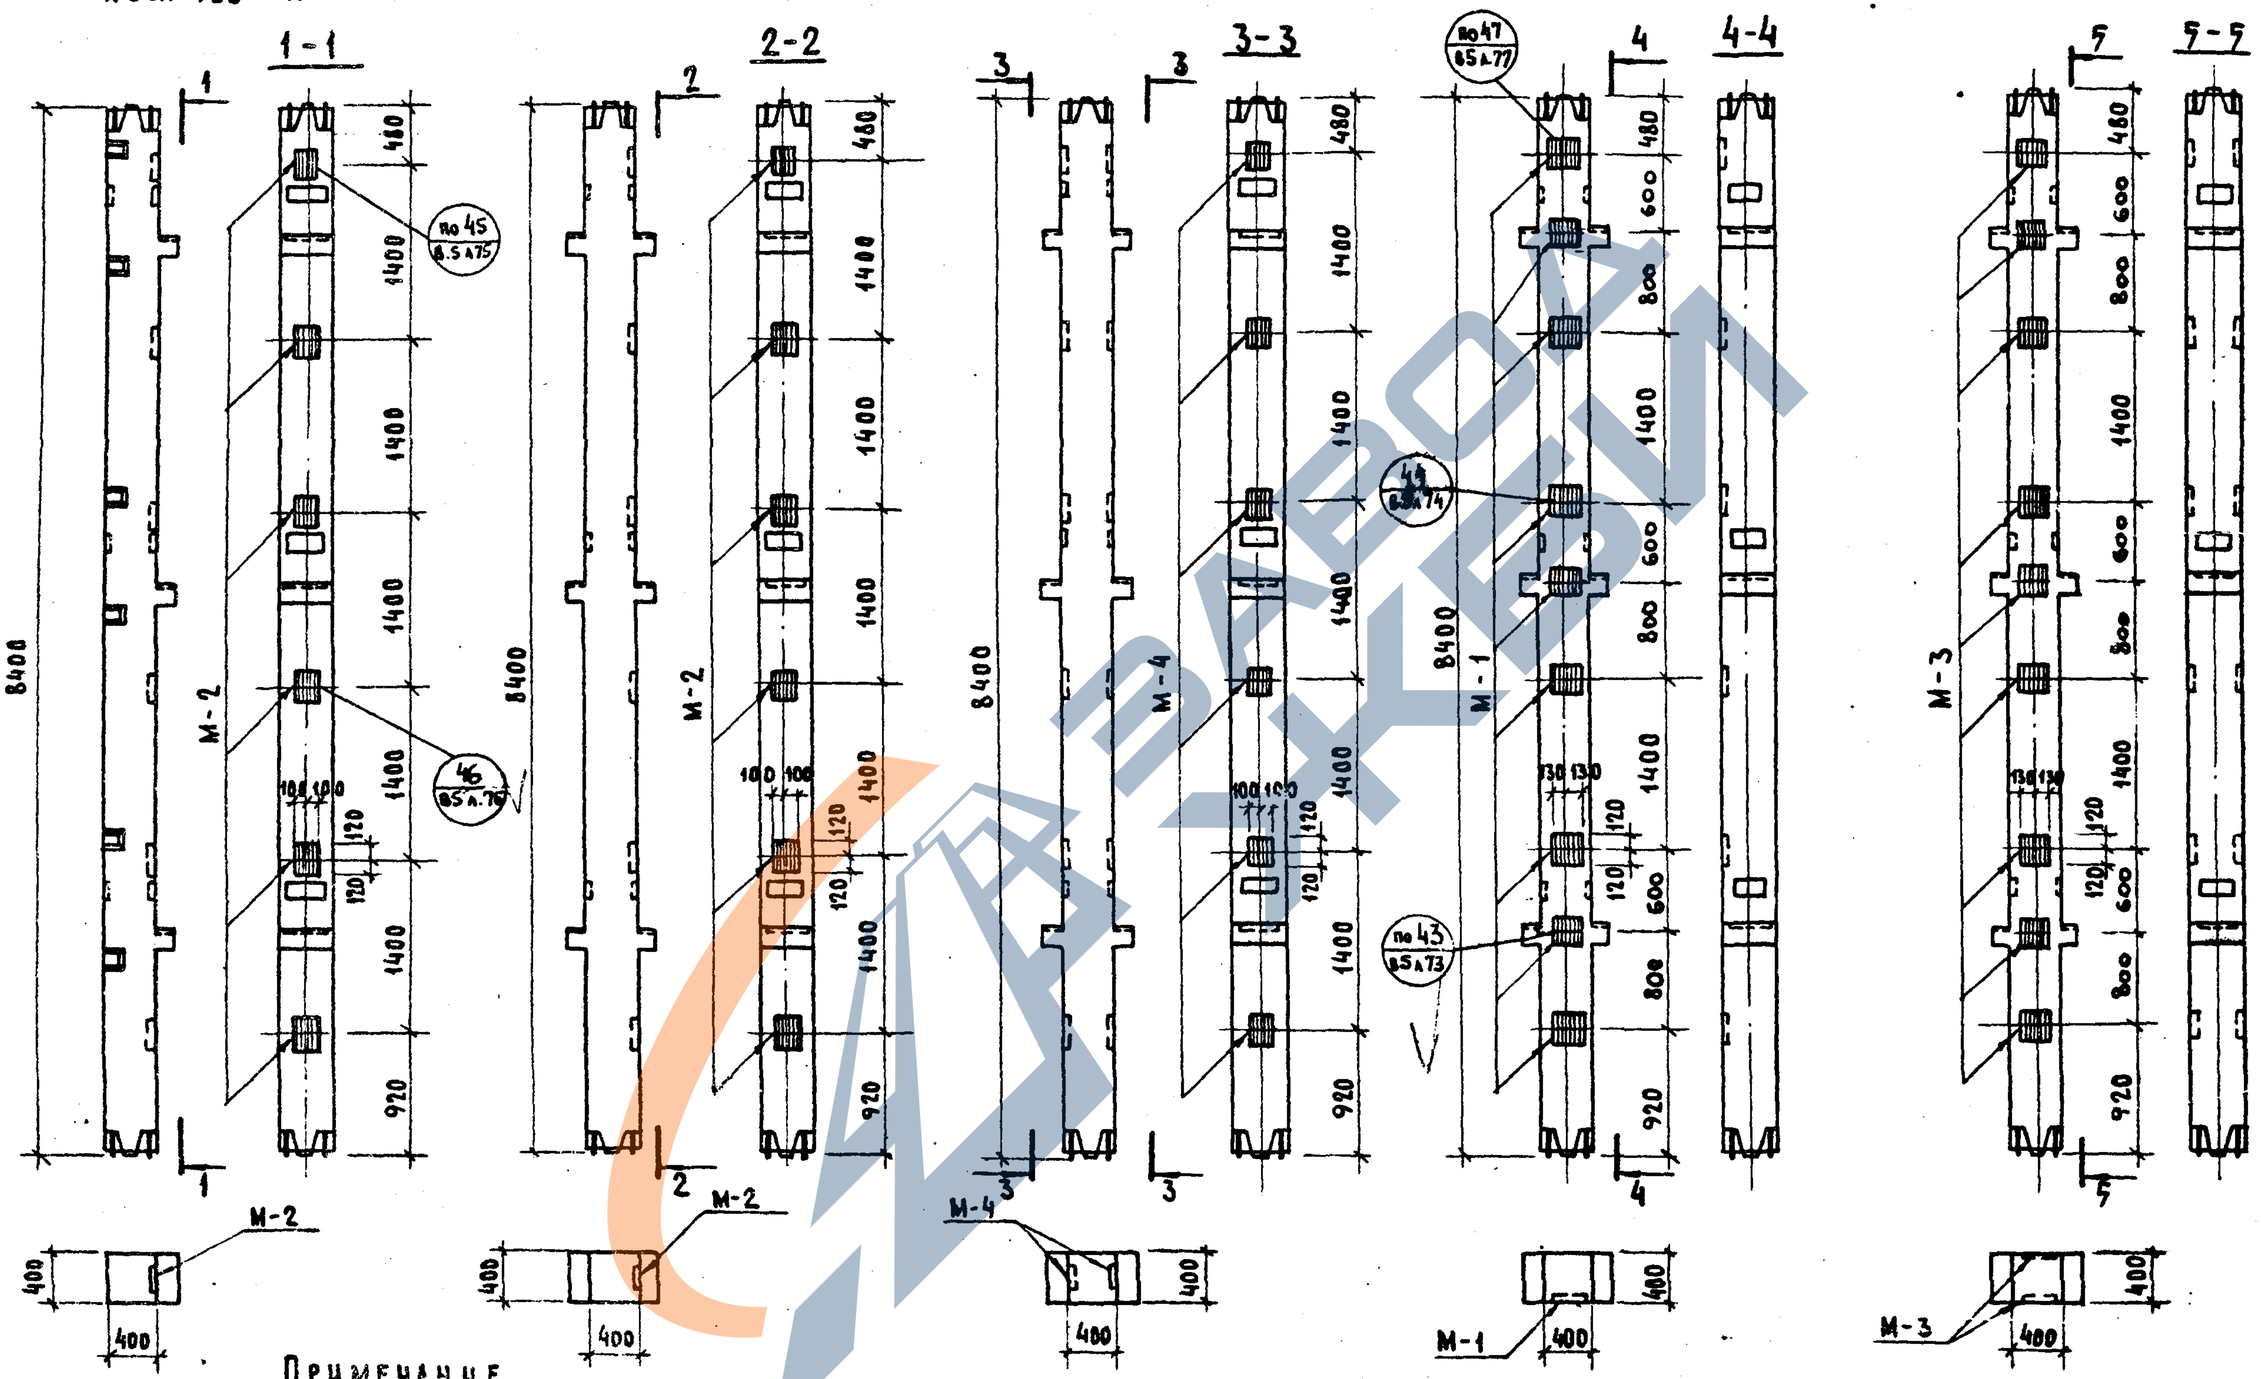

Примечание

1. Данный лист читать совместно с листом 115

ТК 1974	Примеры разбивки закладных деталей для крепления диафрагм жесткости в трехэтажных средних колоннах.	Серия ИИ-04-2	Выпуск 20 / Лист 116

https://zavodjbi.com/

КЗСК-428--6Глев.

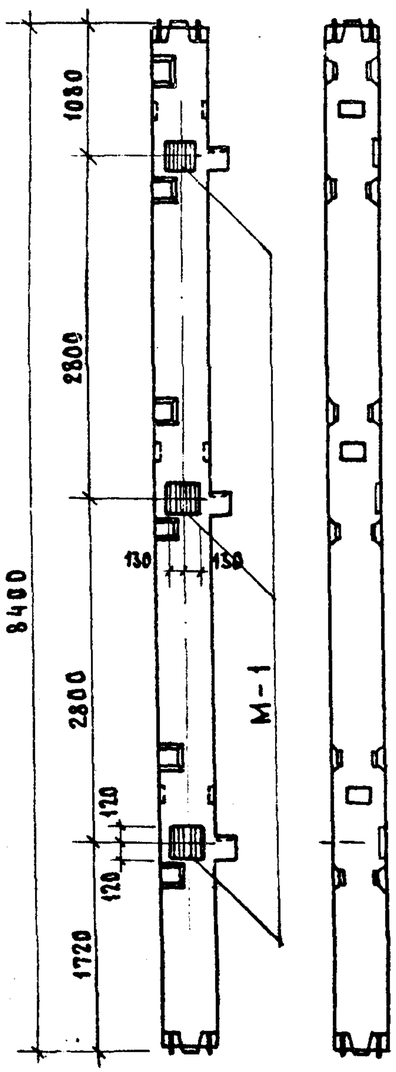

КЗСК-428--6Гправ.

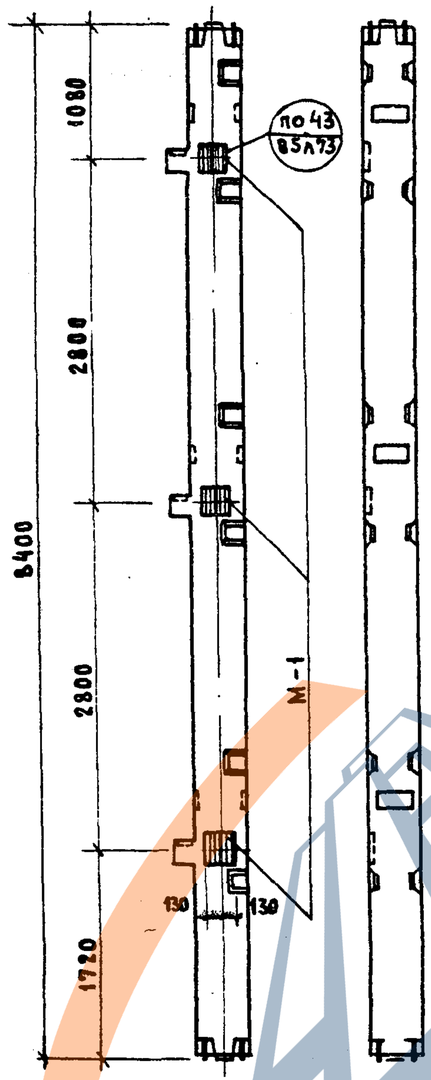

КЗСК-428--7Глев

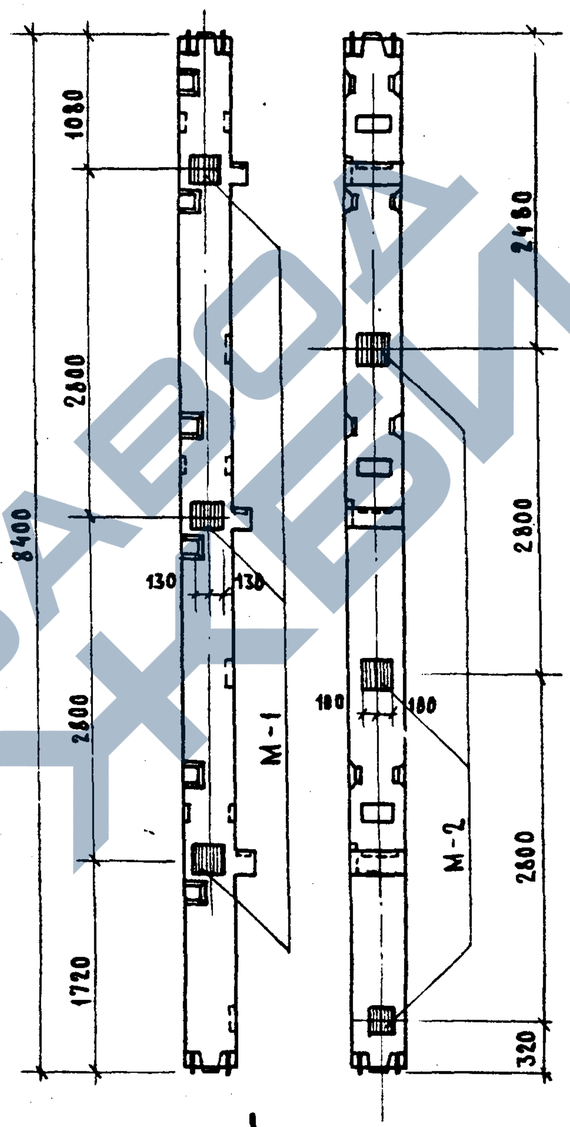

КЗСК-428--7Гправ.

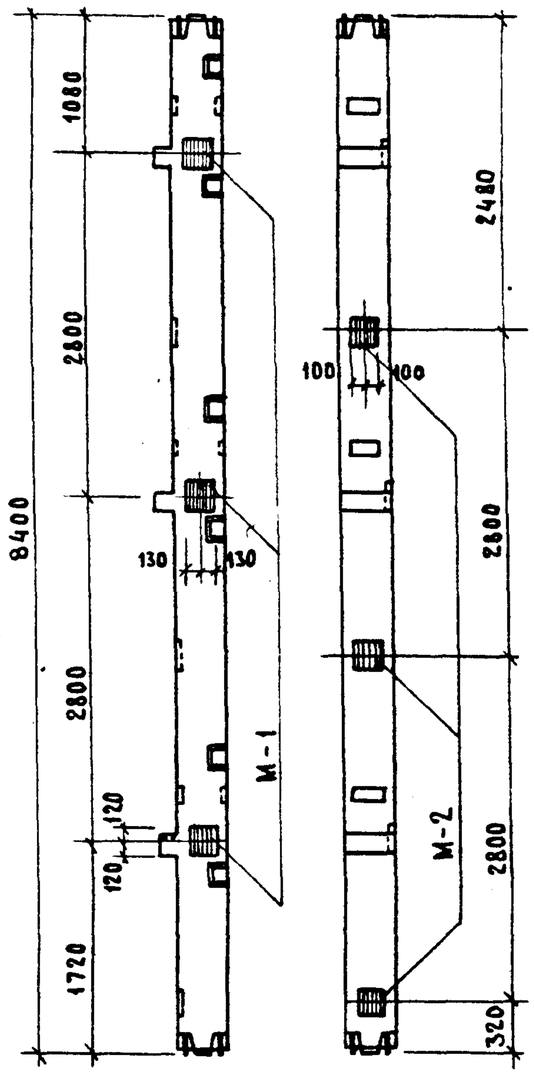

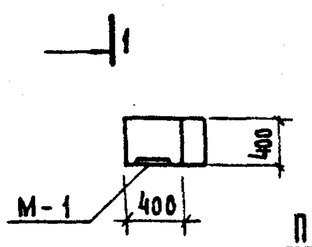

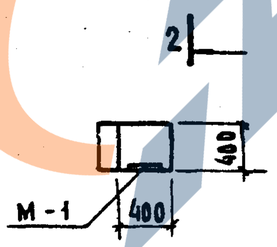

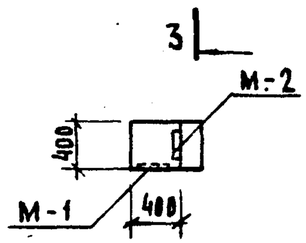

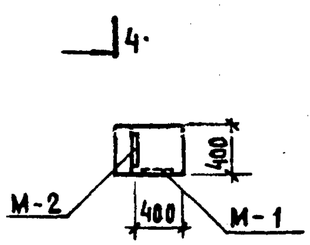

Примечание

Данный лист читать совместно с листом 115.

ТК 1974	Примеры разбивки закладных деталей для крепления лестничных ригелей в трехэтажных средних колоннах.	Серия ИИ-04-2 Выпуск 20 Лист 117

https://zavodjbi.com/

К3СР-428--8г

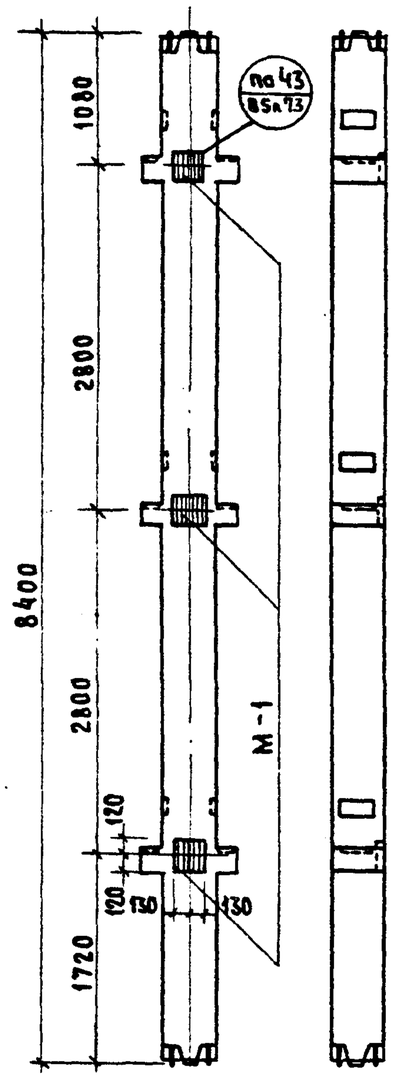

К3СР-428--9г лев

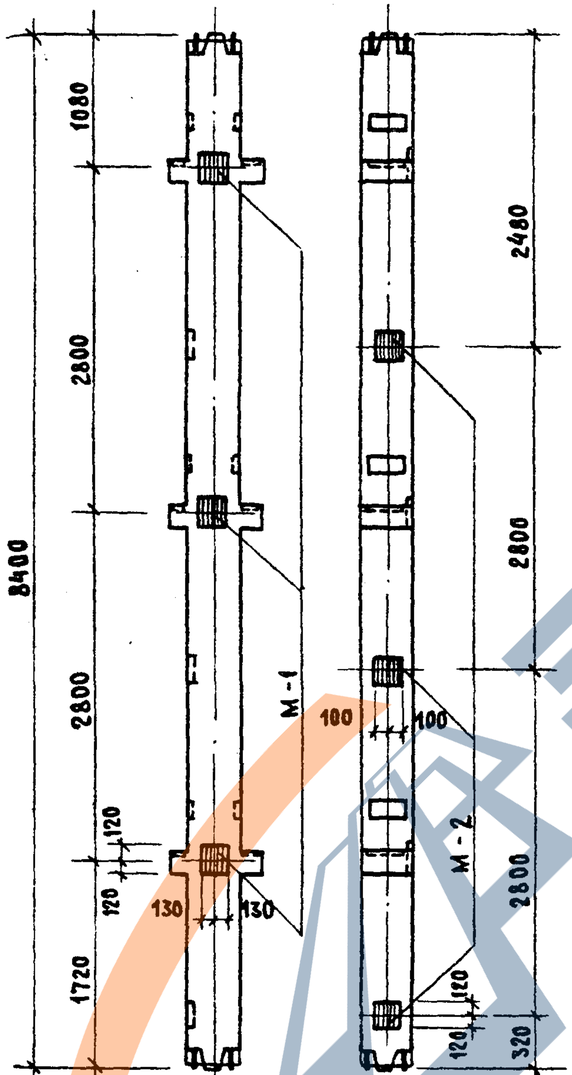

К3СР-428--9г прав.

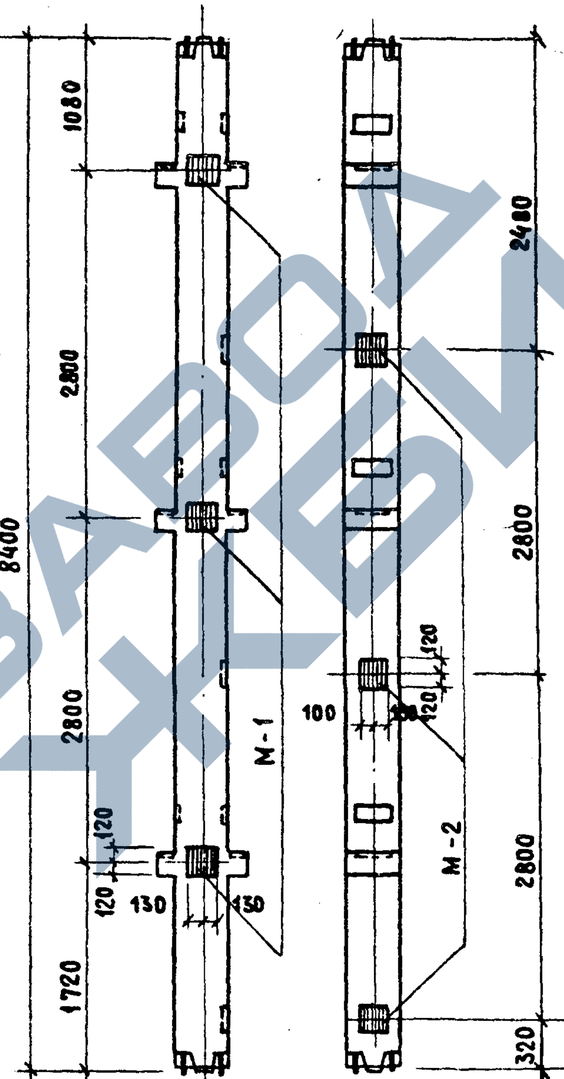

К3СК-428--10г лев

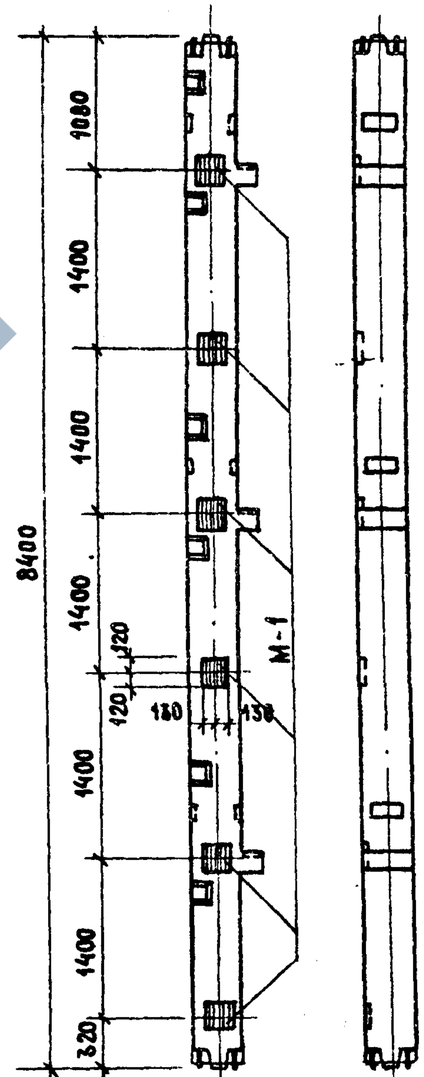

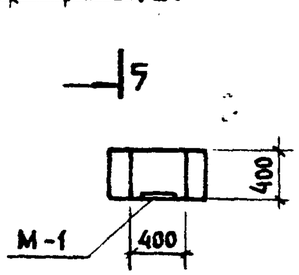

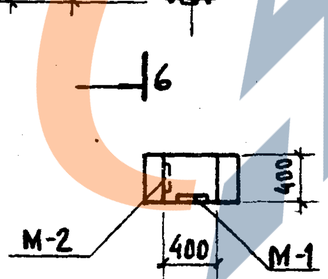

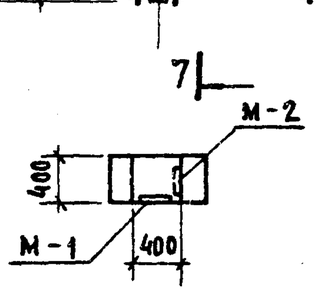

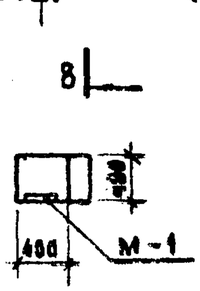

Примечание

Данный лист читать совместно с листом 115

ТК 1974	Примеры разбивки закладных деталей для крепления лестничных ригелей в трехэтажных средних колоннах	Серия ИИ-04-2 Выпуск 20 Лист 118

14608 127

https://zavodjbi.com/

КЗСК-428- -10г пр.

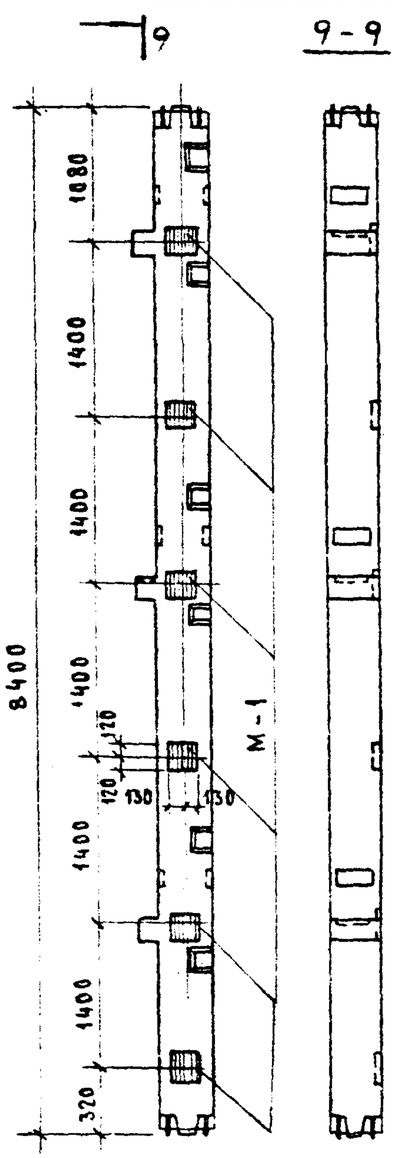

КЗСК-428- -11Глев.

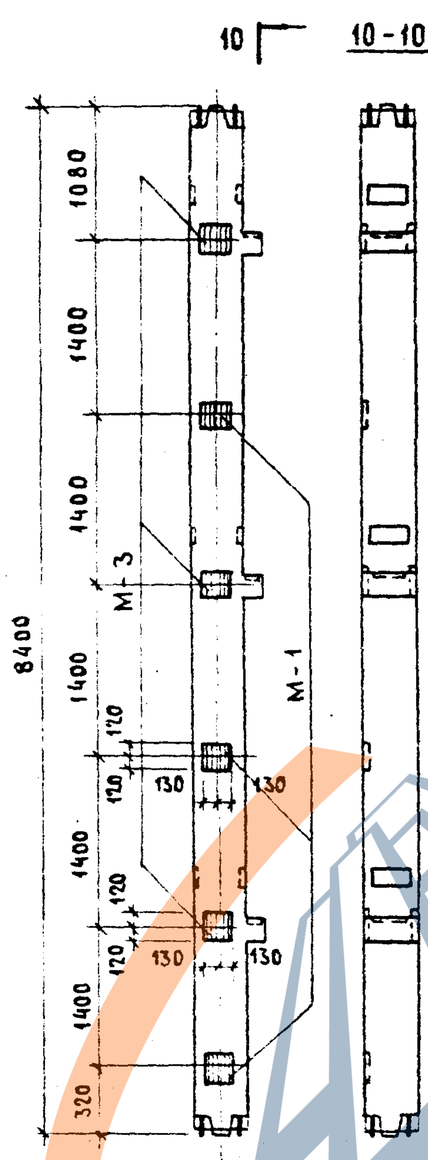

КЗСК-428- -11Гправ.

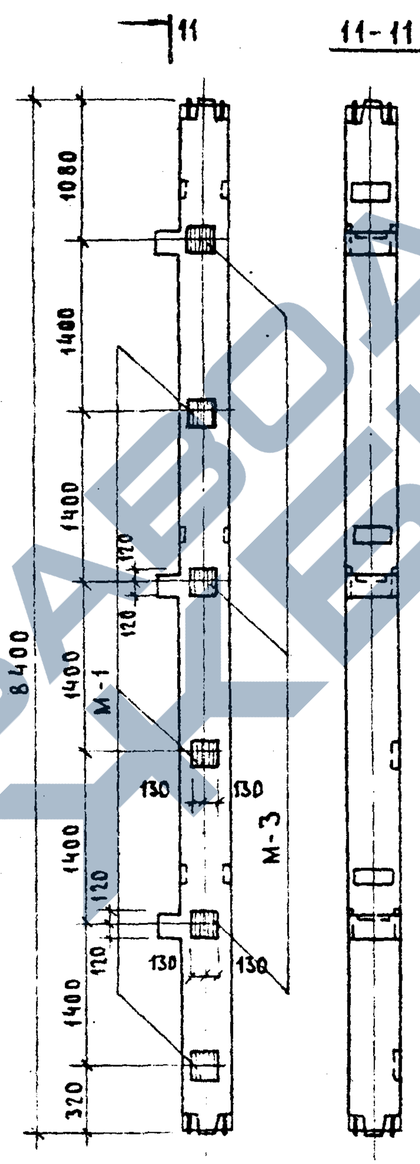

КЗСК-428 - -12Г

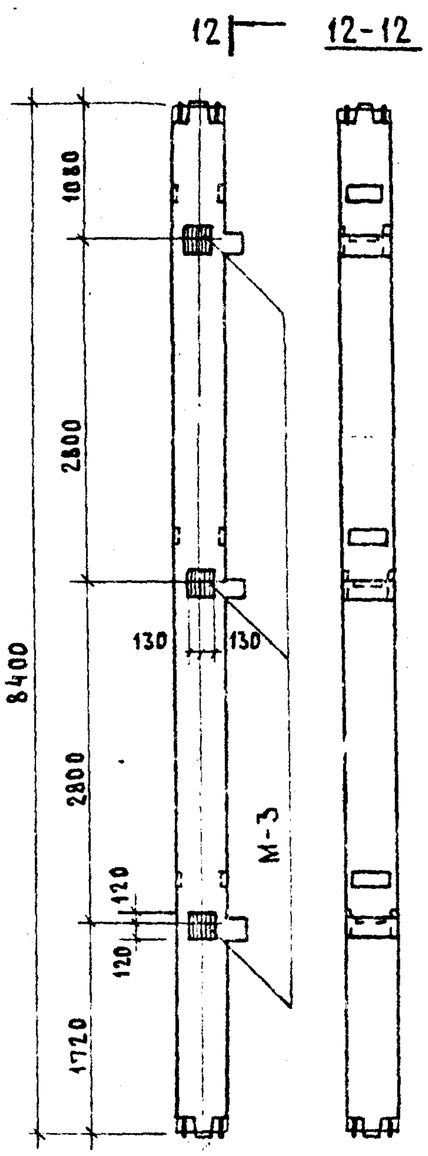

Примечание.

Данный лист читать совместно с листом 119.

ТК 1974	Примеры разбивки закладных деталей для крепления лестничных ригелей в трехэтажных средних колоннах.	Серия ИИ-04-2, выпуск 20, лист 119

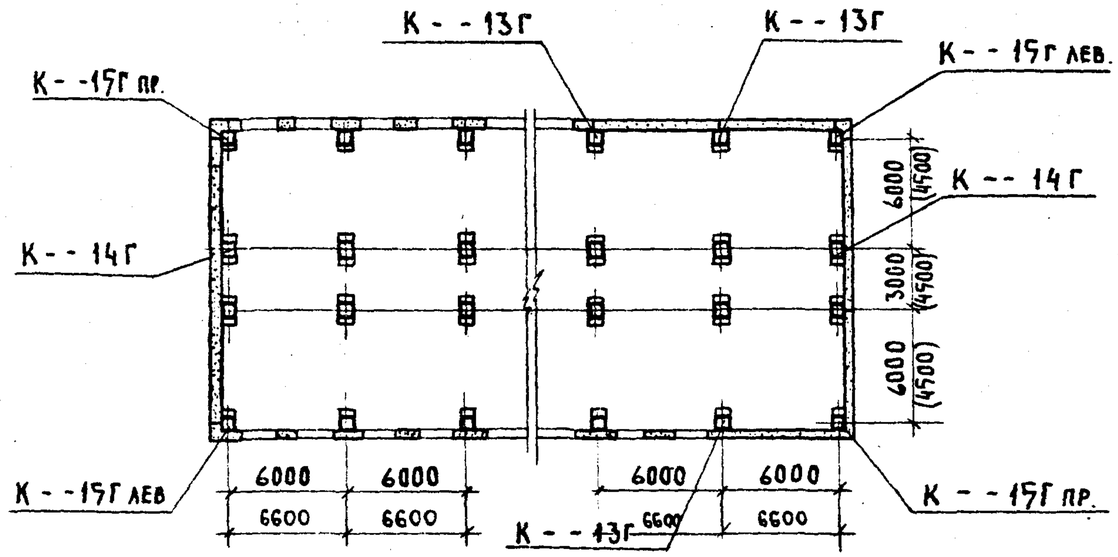

В основную марку крайних колонн включены закладные детали для решения фасадов с оконным проемом высотой 1.5 м. Разбивку дополнительных закладных деталей в торцевых, угловых и крайних колоннах для решения глухих участков фасада необходимо производить в конкретном проекте.

При этом к марке колонны добавляется цифровой индекс по аналогии с планом, приведенным на данном листе.

На листах 120-121 приведены примеры опалубочных чертежей колонн с разбивкой дополнительных закладных деталей для навески стеновых панелей для средних трехэтажных колонн выше названных типов.

В конкретном проекте, кроме опалубочного чертежа с разбивкой дополнительных закладных деталей, должна быть приведена спецификация, учитывающая расход стали на дополнительные закладные детали.

Закладные детали МС-1, МС-2, МС-4, МС-5 разработаны в серии ИИ-04-2 вып. 11, ч III. Там же разработаны узлы установки этих деталей в колоннах.

Незаштрихованные закладные детали, показанные в колоннах, входят в основную марку колонны.

К 3 СК - 428 - - - 13Г

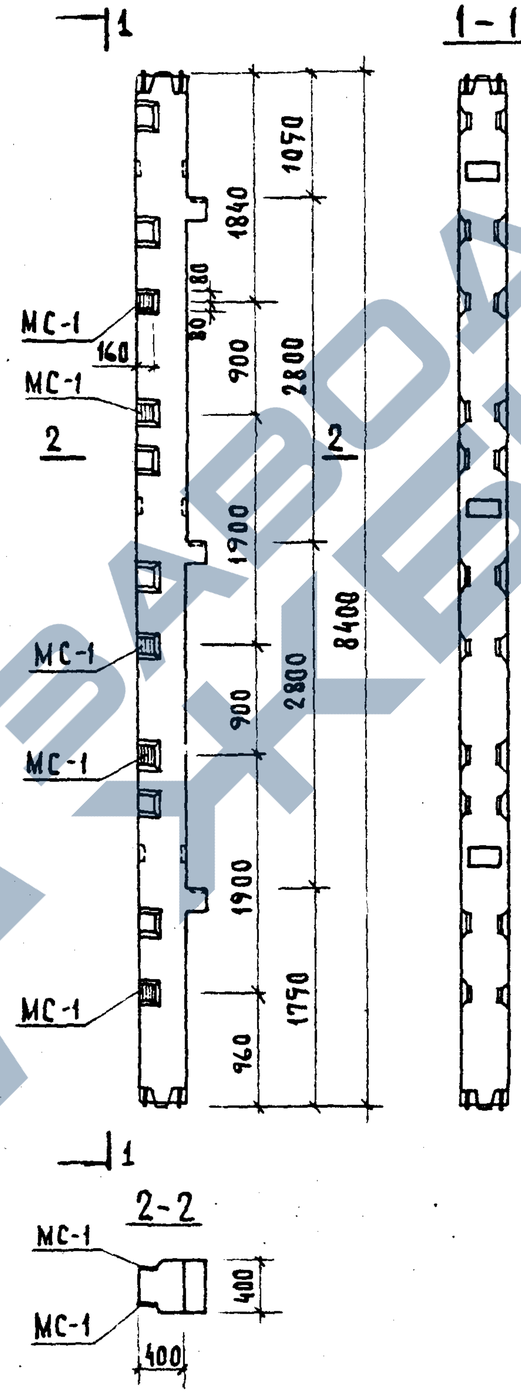

К 3 СР - 428 - - - 14Г

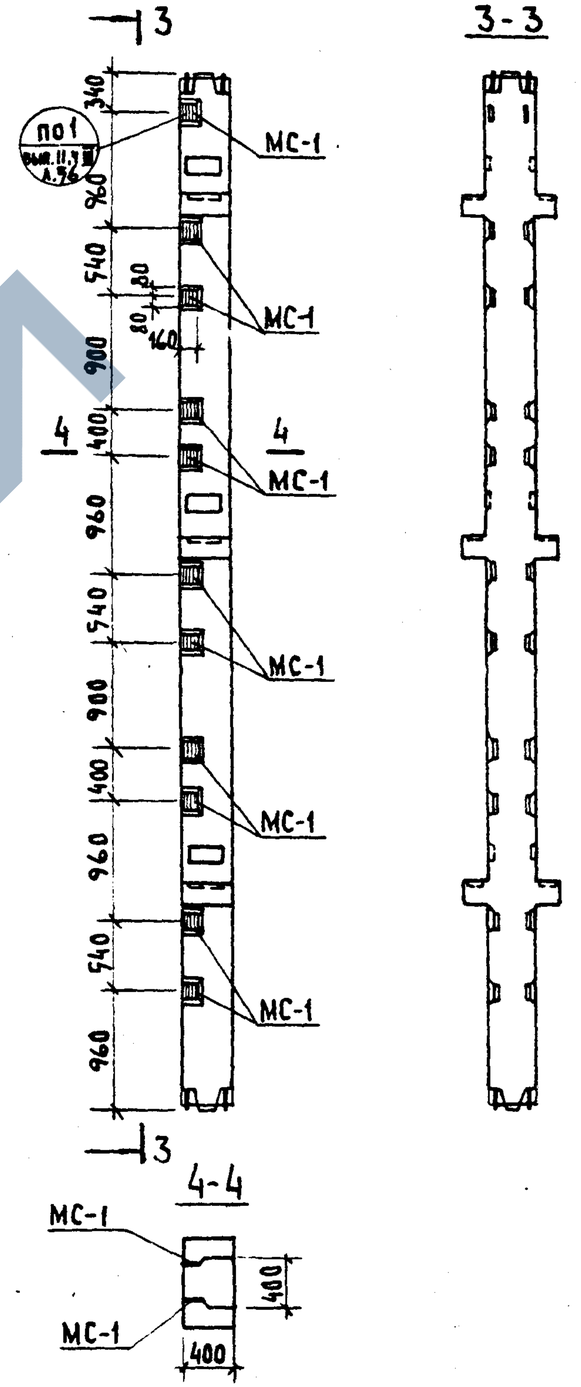

ТК	Рекомендации по маркировке колонн с дополнительными закладными деталями для навески стеновых панелей. Примеры разбивки закладных деталей для навески стеновых панелей в трёхэтажных крайних колоннах при глухой стене и в торцевых трехэтажных колоннах.	Серия ИИ-04-2	
1974		Выпуск 20	Лист 120

Инв. № подл. | Подпись и дата | Взам. инв. № | Инв. № дубл. | Подпись и дата | Соболева | Испанина | г. Москва

14608 123

Колонна типа КЗСК-428--15Г лев.

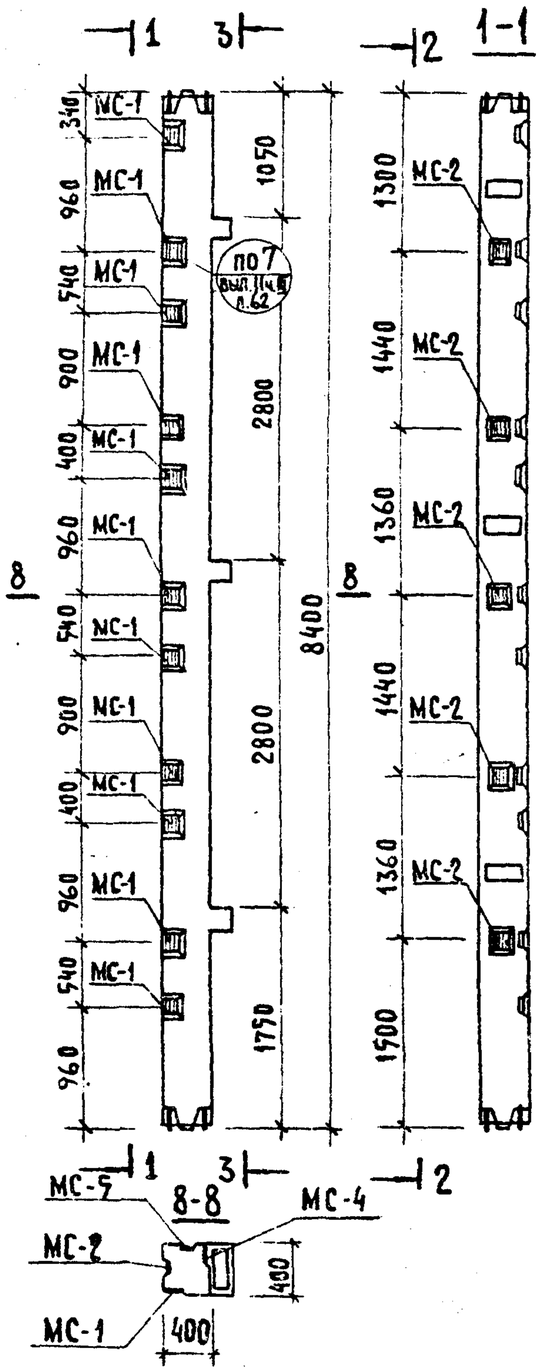

Колонна типа КЗСК-428--15Г пр.

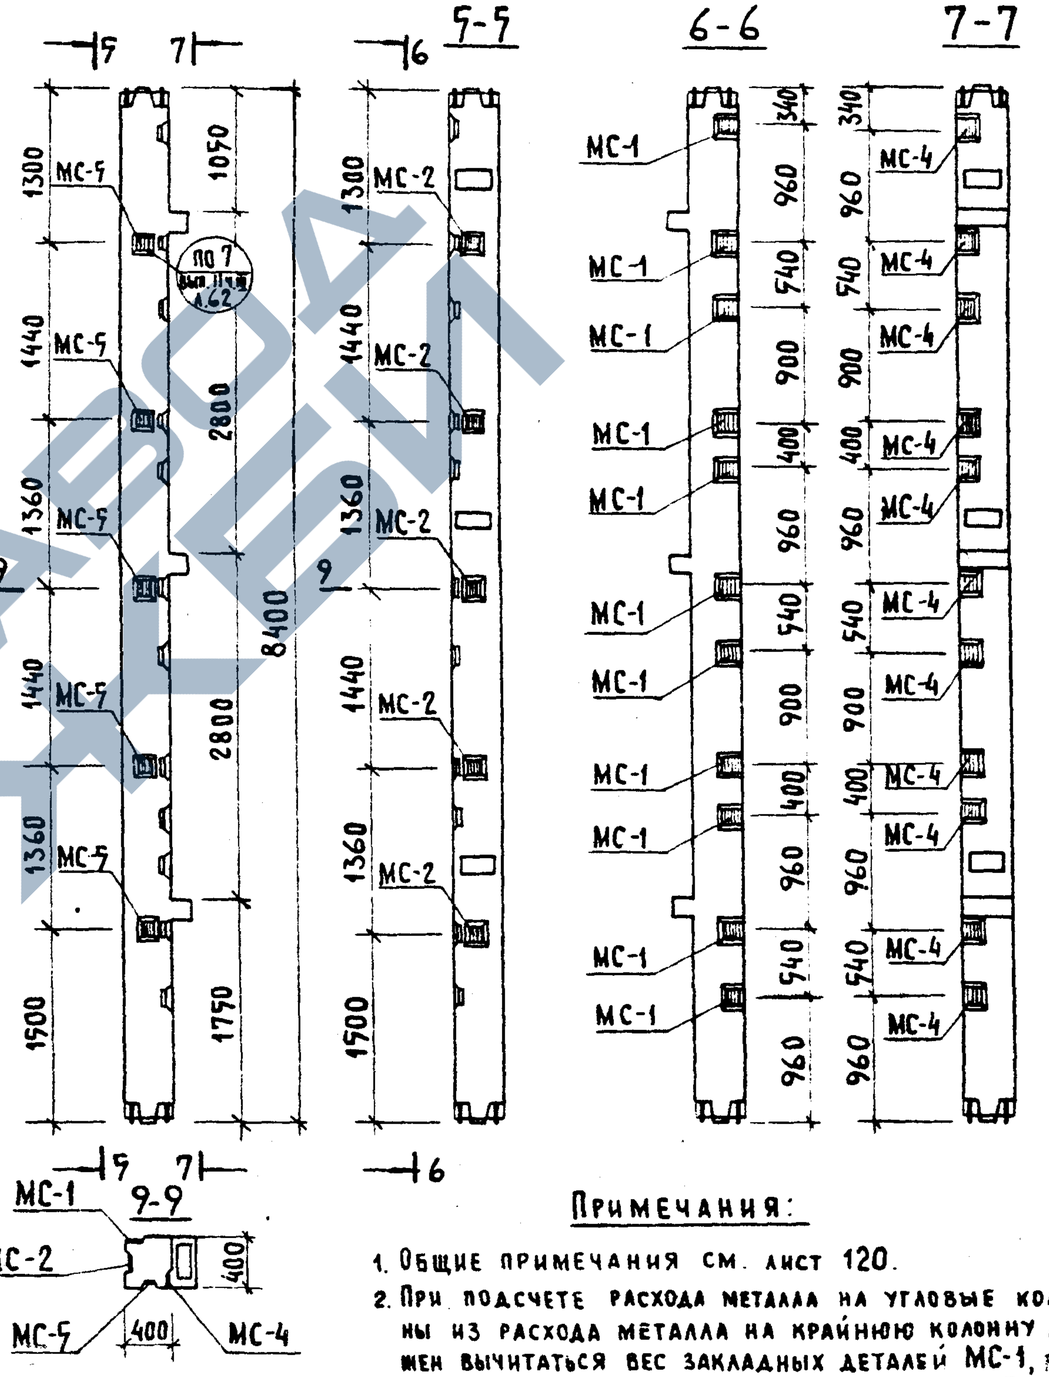

Примечания:

1. Общие примечания см. лист 120.
2. При подсчете расхода металла на угловые колонны из расхода металла на крайнюю колонну должен вычитаться вес закладных деталей МС-1, входящих в основную марку колонны и добавляться вес дополнительных закладных деталей согласно данному чертежу.

г. Москва Инв. № подл. | Соболев | Взам. инв. №

ТК 1974	Пример разбивки закладных деталей для навески стеновых панелей в трехэтажных средних угловых колоннах.	Серия ИИ-04-2	Выпуск	Лист 121

https://zavodjbi.com/