https://zavodjbi.com/

ТИПОВЫЕ СТРОИТЕЛЬНЫЕ КОНСТРУКЦИИ, ИЗДЕЛИЯ И УЗЛЫ

СЕРИЯ 1.424.1-6/89

КОЛОННЫ ЖЕЛЕЗОБЕТОННЫЕ ПРЯМОУГОЛЬНОГО СЕЧЕНИЯ С ПРОХОДАМИ В УРОВНЕ КРАНОВЫХ ПУТЕЙ ДЛЯ ОДНОЭТАЖНЫХ ПРОИЗВОДСТВЕННЫХ ЗДАНИЙ ВЫСОТОЙ 10.8-14.4 М, ОБОРУДОВАННЫХ МОСТОВЫМИ ОПОРНЫМИ КРАНАМИ ГРУЗОПОДЪЕМНОСТЬЮ ДО 32 ТОНН

ВЫПУСК 2

АРМАТУРНЫЕ И ЗАКЛАДНЫЕ ИЗДЕЛИЯ

РАБОЧИЕ ЧЕРТЕЖИ

ЧАСТЬ 2 (СТР. 106-257)

23746-04
ЦЕНА 11-70

https://zavodjbi.com/

https://zavodjbi.com/

ЦЕНТРАЛЬНЫЙ ИНСТИТУТ ТИПОВОГО ПРОЕКТИРОВАНИЯ
ГОССТРОЯ СССР

Москва. А-445. Смольная ул 22

Сдано в печать IX 1989 года

Заказ № 8779 Тираж 2550 экз

https://zavodjbi.com/

1Кр118

1Кр118-1... 1Кр118-3

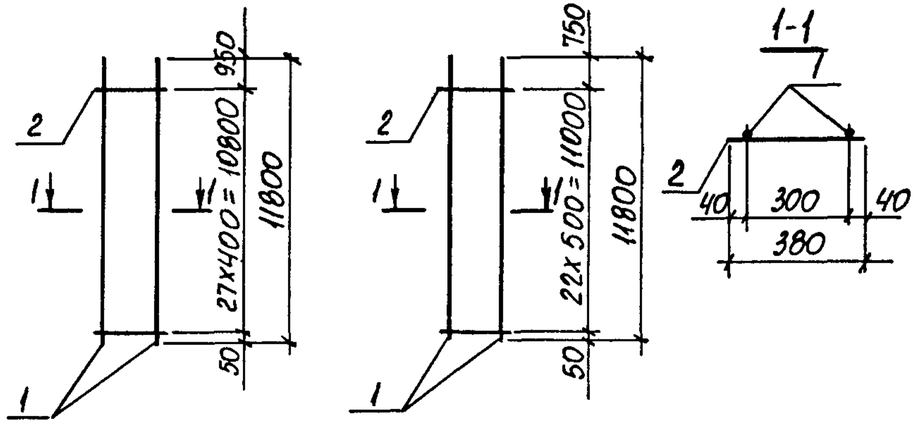

Марка каркаса	Поз.	Наименование	Кол.	Масса ед. кг	Общая масса, кг
1Кр118	1	ф 22 AIII ℓ = 11800	2	35,1	72,7
	2	ф 6 AI ℓ = 380	28	0,08	
1Кр118-1	1	ф 25 AIII ℓ = 11800	2	45,4	94,2
	2	ф 8 AI ℓ = 380	23	0,15	
1Кр118-2	1	ф 28 AIII ℓ = 11800	2	56,9	117,4
	2	ф 8 AI ℓ = 380	23	0,15	
1Кр118-3	1	ф 32 AIII ℓ = 11800	2	74,4	152,4
	2	ф 8 AI ℓ = 380	23	0,15	

Арматура класса A-I и A-III по ГОСТ 5781-82

Нач. отд.	Бродский		1.424.1-6/89.2-45
Н. контр.	Кудричевская		
Гл. спец.	Саврянский		
Зав. гр.	Кудричевская		Каркас 1Кр118; 1Кр118-1... 1Кр118-3
Исполн.	Литвинова		Стадия Р; Лист; Листов 1
Провер.	Тремлб		Харьковский Промстройниипроект

Взам. инв. № | Подпись и дата | Инв. № подл.

Формат А4

1Кр119

1Кр119-1... 1Кр119-3

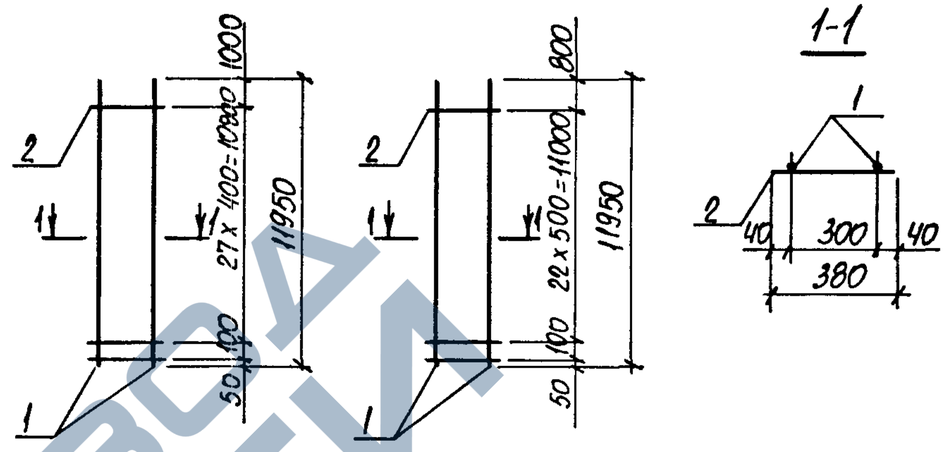

Марка каркаса	Поз.	Наименование	Кол.	Масса ед. кг	Общая масса, кг
1Кр119	1	ф 22 AIII ℓ = 11950	2	35,6	73,5
	2	ф 6 AI ℓ = 380	29	0,08	
1Кр119-1	1	ф 25 AIII ℓ = 11950	2	46,0	95,6
	2	ф 8 AI ℓ = 380	24	0,15	
1Кр119-2	1	ф 28 AIII ℓ = 11950	2	57,7	119,0
	2	ф 8 AI ℓ = 380	24	0,15	
1Кр119-3	1	ф 32 AIII ℓ = 11950	2	75,5	154,6
	2	ф 8 AI ℓ = 380	24	0,15	

Арматура класса A-I и A-III по ГОСТ 5781-82

Нач. отд.	Бродский		1.424.1-6/89.2-46
Н. контр.	Кудричевская		
Гл. спец.	Саврянский		
Зав. гр.	Кудричевская		Каркас 1Кр119; 1Кр119-1... 1Кр119-3
Исполн.	Литвинова		Стадия Р; Лист; Листов 1
Провер.	Тремлб		Харьковский Промстройниипроект

Взам. инв. № | Подпись и дата | Инв. № подл.

https://zavodjbi.com/

1Кр113

1Кр113-1... 1Кр113-3

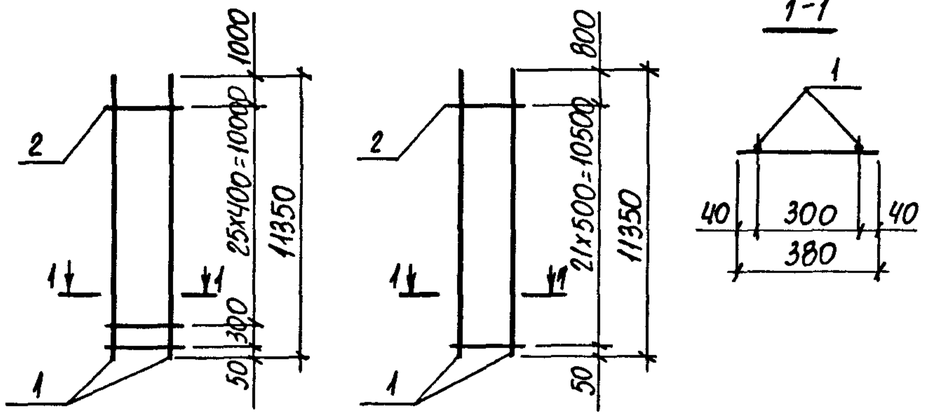

1-1

Марка каркаса	Поз.	Наименование	Кол.	Масса, ед кг	Общая масса, кг
1Кр113	1	ф 22 AIII ℓ-11350	2	33,8	69,8
	2	ф 6 AI ℓ = 380	27	0,08	
1Кр113-1	1	ф 25 AIII ℓ=11350	2	43,6	90,5
	2	ф 8 AI ℓ = 380	22	0,15	
1Кр113-2	1	ф 28 AIII ℓ=11350	2	54,8	112,9
	2	ф 8 AI ℓ = 380	22	0,15	
1Кр113-3	1	ф 32 AIII ℓ=11350	2	71,6	146,5
	2	ф 8 AI ℓ = 380	22	0,15	

Арматура класса AI и A-III по ГОСТ 5781-82

Взам. инв.№ | Подпись и дата | Инв.№ подл.

Нач. отд.	Бродский		
Н. контр.	Кудричевская		
Гл. спец.	Саврянский		
Зав. гр.	Кудричевская		
Исполн.	Литвинова		
Провер.	Тремль		

1.424.1-6/89.2-47

Каркас 1Кр113; 1Кр113-1... 1Кр113-3

Стадия	Лист	Листов
Р		1

Харьковский промстройниипроект

1Кр130

1Кр130-1... 1Кр130-3

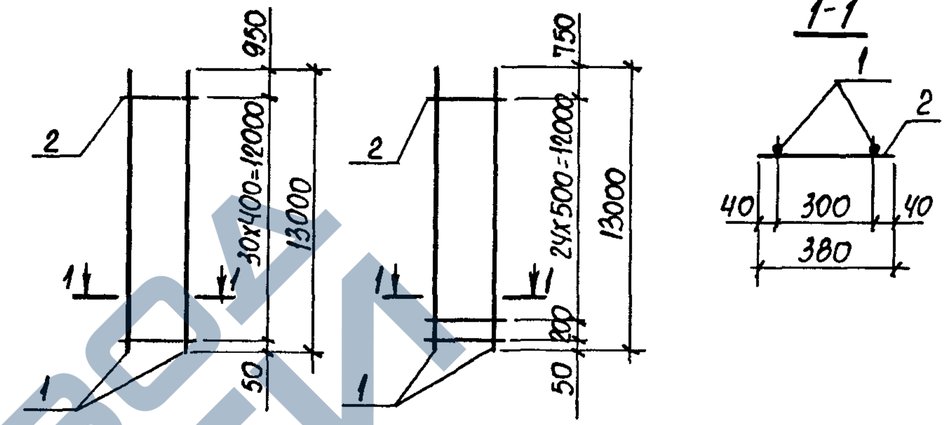

1-1

Марка каркаса	Поз.	Наименование	Кол.	Масса ед. кг	Общая масса кг
1Кр130	1	ф 22 AIII ℓ = 13000	2	38,7	79,9
	2	ф 6 AI ℓ = 380	31	0,08	
1Кр130-1	1	ф 25 AIII ℓ = 13000	2	50,0	103,9
	2	ф 8 AI ℓ = 380	26	0,15	
1Кр130-2	1	ф 28 AIII ℓ = 13000	2	62,8	129,5
	2	ф 8 AI ℓ = 380	26	0,15	
1Кр130-3	1	ф 32 AIII ℓ = 13000	2	82,0	167,9
	2	ф 8 AI ℓ = 380	26	0,15	

Арматура класса AI и AIII по ГОСТ 5781-82

Взам. инв.№ | Подпись и дата | Инв.№ подл.

Нач. отд.	Бродский		
Н. контр.	Кудричевская		
Гл. спец.	Саврянский		
Зав. гр.	Кудричевская		
Исполн.	Литвинова		
Провер.	Тремль		

1.424.1-6/89.2-48

Каркас 1Кр130; 1Кр130-1... 1Кр130-3

Стадия	Лист	Листов
Р		1

Харьковский промстройниипроект

https://zavodjbi.com/

https://zavodjbi.com/

1Кр131

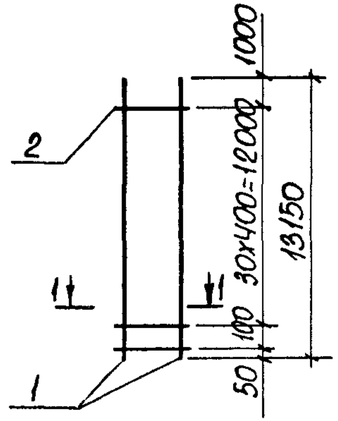

1Кр131-1... 1Кр131-3

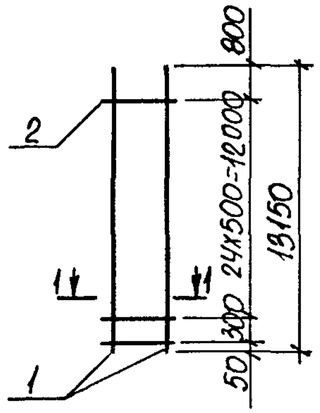

1-1

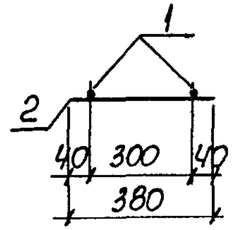

Марка каркаса	Поз.	Наименование	Кол.	Масса ед. кг	Общая масса кг
1Кр131	1	Ф22 AIII ℓ = 13150	2	39,2	81,0
	2	Ф6 AI ℓ = 380	32	0,08	
1Кр131-1	1	Ф25 AIII ℓ = 13150	2	50,6	105,1
	2	Ф8 AI ℓ = 380	26	0,15	
1Кр131-2	1	Ф28 AIII ℓ = 13150	2	63,5	130,9
	2	Ф8 AI ℓ = 380	26	0,15	
1Кр131-3	1	Ф32 AIII ℓ = 13150	2	83,0	170,0
	2	Ф8 AI ℓ = 380	26	0,15	

Арматура класса AI и AIII по ГОСТ 5781-82

Нач. отд.	Бродский	1.424.1-6/89.2-49	
Н. контр.	Кудричевская		
Гл. спец.	Саврасский		
Зав. гр.	Кудричевская	Каркас 1Кр131; 1Кр131-1... 1Кр131-3	Стадия Р; Лист; Листов 1
Исполн.	Литвинова		Харьковский Промстройниипроект
Провер.	Тремль		

Взам. инв. № | Подпись и дата | Инв. № подл.

Формат А4

1Кр125

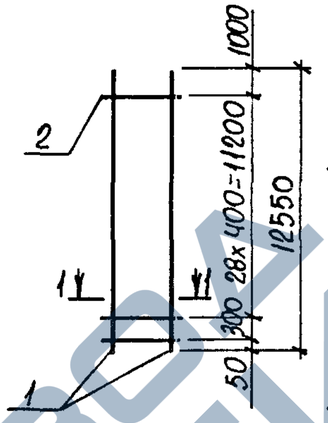

1Кр125-1... 1Кр125-3

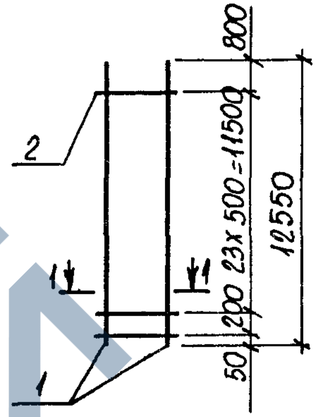

1-1

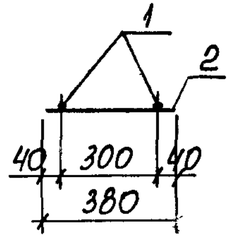

Марка каркаса	Поз.	Наименование	Кол.	Масса ед. кг	Общая масса кг
1Кр125	1	Ф22 AIII ℓ = 12550	2	37,4	77,2
	2	Ф6 AI ℓ = 380	30	0,08	
1Кр125-1	1	Ф25 AIII ℓ = 12550	2	48,3	100,4
	2	Ф8 AI ℓ = 380	25	0,15	
1Кр125-2	1	Ф28 AIII ℓ = 12550	2	60,6	125,0
	2	Ф8 AI ℓ = 380	25	0,15	
1Кр125-3	1	Ф32 AIII ℓ = 12550	2	79,2	162,2
	2	Ф8 AI ℓ = 380	25	0,15	

Арматура класса AIII и AI по ГОСТ 5781-82

Нач. отд.	Бродский	1.424.1-6/89.2-50	
Н. контр.	Кудричевская		
Гл. спец.	Саврасский		
Зав. гр.	Кудричевская	Каркас 1Кр125; 1Кр125-1... 1Кр125-3	Стадия Р; Лист; Листов 1
Исполн.	Литвинова		Харьковский Промстройниипроект
Провер.	Тремль		

Взам. инв. № | Подпись и дата | Инв. № подл.

Формат А4

https://zavodjbi.com/

https://zavodjbi.com

1Кр137

1Кр137-1... 1Кр137-3

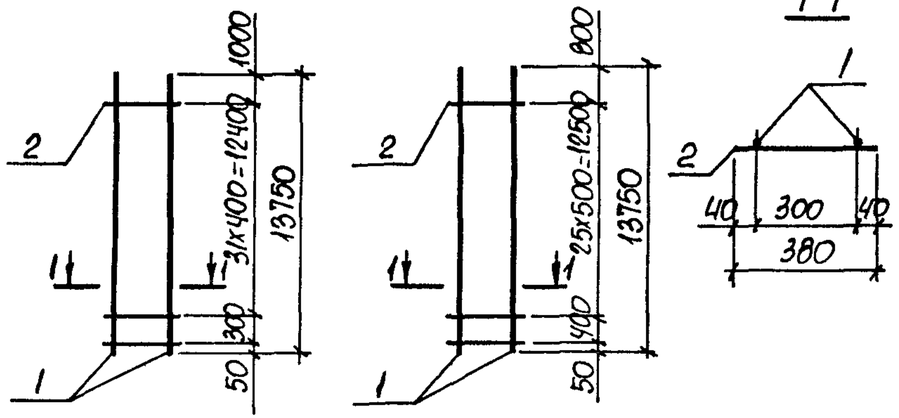

Масса каркаса	Поз.	Наименование		Кол.	Масса ед. кг	Общая масса кг
1Кр137	1	ф 22 AIII	ℓ = 13750	2	41,0	84,6
	2	ф 6 AI	ℓ = 380	33	0,08	
1Кр137-1	1	ф 25 AIII	ℓ = 13750	2	52,9	109,8
	2	ф 8 AI	ℓ = 380	27	0,15	
1Кр137-2	1	ф 28 AIII	ℓ = 13750	2	66,4	136,9
	2	ф 8 AI	ℓ = 380	27	0,15	
1Кр137-3	1	ф 32 AIII	ℓ = 13750	2	86,8	177,6
	2	ф 8 AI	ℓ = 380	27	0,15	

Арматура класса AI и AIII по ГОСТ 5781-82

Нач. отд.	Бродский		
Н. контр.	Кудричевская		
Гл. спец.	Савранский		
Зав. гр.	Кудричевская		
Исполн.	Литвинова		
Провер.	Тремпь		

1.424.1-6/89.2-51

Каркас 1Кр137; 1Кр137-1... 1Кр137-3

Стадия	Лист	Листов
Р		1

ХАРЬКОВСКИЙ ПРОМСТРОЙНИИПРОЕКТ

Взам. инв. N | Подпись и дата | Инв. N подл.

Формат А4

1Кр149

1Кр149-1... 1Кр149-3

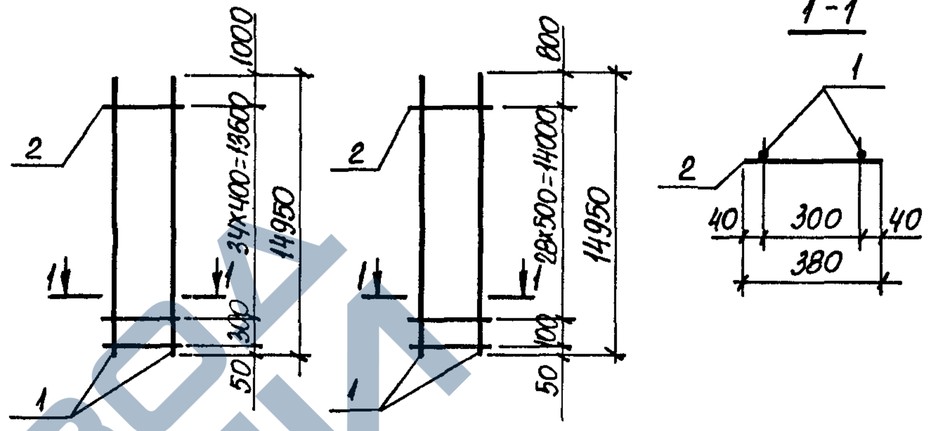

Масса каркаса	Поз.	Наименование		Кол.	Масса ед. кг	Общая масса кг
1Кр149	1	ф 22 AIII	ℓ = 14950	2	44,6	92,1
	2	ф 6 AI	ℓ = 380	36	0,08	
1Кр149-1	1	ф 25 AIII	ℓ = 14950	2	57,6	119,7
	2	ф 8 AI	ℓ = 380	30	0,15	
1Кр149-2	1	ф 28 AIII	ℓ = 14950	2	72,2	148,9
	2	ф 8 AI	ℓ = 380	30	0,15	
1Кр149-3	1	ф 32 AIII	ℓ = 14950	2	94,3	193,1
	2	ф 8 AI	ℓ = 380	30	0,15	

Арматура класса AI и AIII по ГОСТ 5781-82

Нач. отд.	Бродский		
Н. контр.	Кудричевская		
Гл. спец.	Савранский		
Зав. гр.	Кудричевская		
Исполн.	Литвинова		
Провер.	Тремпь		

1.424.1-6/89.2-52

Каркас 1Кр149; 1Кр149-1... 1Кр149-3

Стадия	Лист	Листов
Р		1

ХАРЬКОВСКИЙ ПРОМСТРОЙНИИПРОЕКТ

Взам. инв. N | Подпись и дата | Инв. N подл.

23746-04 5

Формат А4

https://zavodjbi.com/

1Кр142 1Кр142-1...1Кр142-3

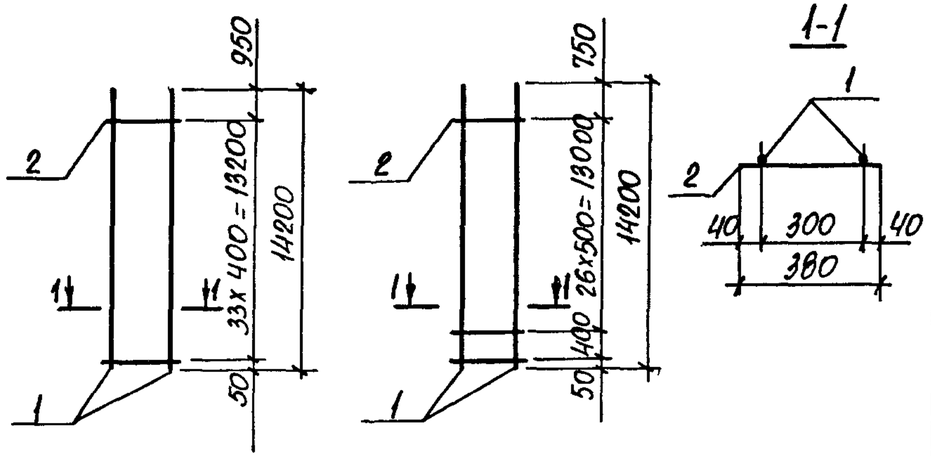

Марка каркаса	Поз.	Наименование	Кол.	Масса ед. кг	Общая масса кг
1Кр142	1	ф 22 AIII ℓ= 14200	2	42,3	87,3
	2	ф 6 AI ℓ= 380	34	0,08	
1Кр142-1	1	ф 25 AIII ℓ=14200	2	54,7	113,6
	2	ф 8 AI ℓ= 380	28	0,15	
1Кр142-2	1	ф 28 AIII ℓ=14200	2	68,6	141,4
	2	ф 8 AI ℓ= 380	28	0,15	
1Кр142-3	1	ф 32 AIII ℓ=14200	2	89,6	183,4
	2	ф 8 AI ℓ= 380	28	0,15	

Арматура класса AI и AIII по ГОСТ 5781-82

Нач.отд.	Бродский		
Н.контр.	Кудричевская		
Гл.спец.	Савранский		
Зав.гр.	Кудричевская		
Исполн.	Литвинова		
Провер.	Тремль		

1.424.1-6/89.2-53

Каркас 1Кр142; 1Кр142-1... 1Кр142-3

Стадия	Лист	Листов
Р		1

Харьковский Промстройниипроект

Взам.инв.№ | Подпись и дата | Инв.№ подл.

1Кр143 1Кр143-1...1Кр143-3

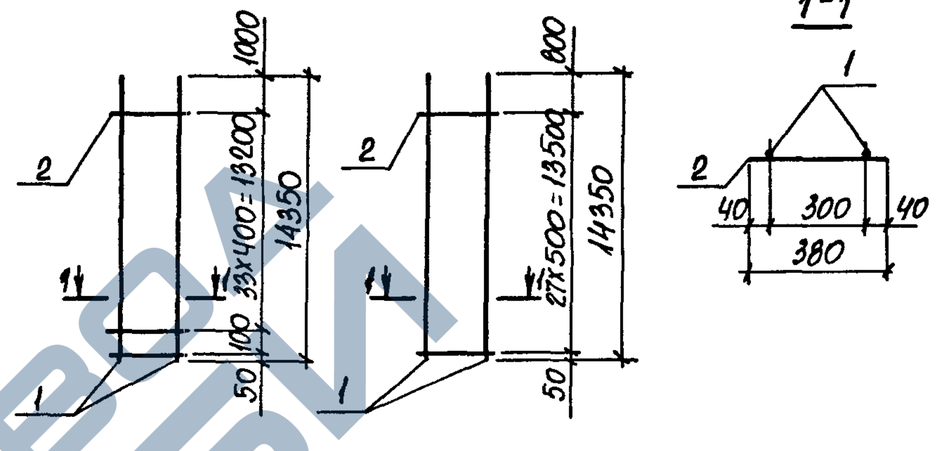

Марка каркаса	Поз.	Наименование	Кол.	Масса ед. кг	Общая масса, кг
1Кр143	1	ф 22 AIII ℓ= 14350	2	42,8	88,4
	2	ф 6 AI ℓ= 380	35	0,08	
1Кр143-1	1	ф 25 AIII ℓ=14350	2	55,2	114,6
	2	ф 8 AI ℓ= 380	28	0,15	
1Кр143-2	1	ф 28 AIII ℓ=14350	2	69,3	142,8
	2	ф 8 AI ℓ= 380	28	0,15	
1Кр143-3	1	ф 32 AIII ℓ=14350	2	90,5	185,2
	2	ф 8 AI ℓ= 380	28	0,15	

Арматура класса AI и AIII по ГОСТ 5781-82

Нач.отд.	Бродский		
Н.контр.	Кудричевская		
Гл.спец.	Савранский		
Зав.гр.	Кудричевская		
Исполн.	Литвинова		
Провер.	Тремль		

1.424.1-6/89.2-54

Каркас 1Кр143; 1Кр143-1... 1Кр143-3

Стадия	Лист	Листов
Р		1

Харьковский Промстройниипроект

Взам.инв.№ | Подпись и дата | Инв.№ подл.

https://zavodjbi.com/

https://zavodjbi.com/

1Кр154

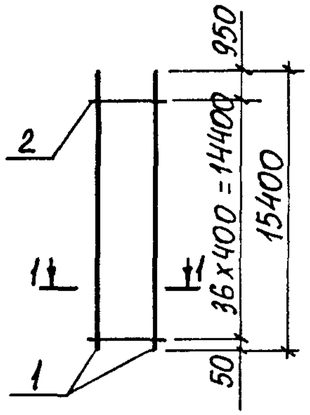

1Кр154-1... 1Кр154-3

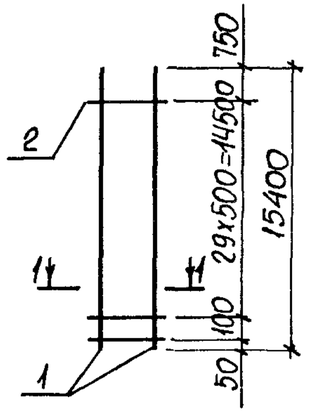

1-1

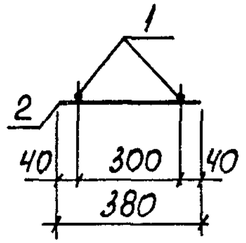

Марка каркаса	Поз.	Наименование	Кол.	Масса ед. кг	Общая масса кг
1Кр154	1	Ф 22 AIII ℓ= 15400	2	45,9	94,8
	2	Ф 6 AI ℓ= 380	37	0,08	
1Кр154-1	1	Ф 25 AIII ℓ= 15400	2	59,3	123,3
	2	Ф 8 AI ℓ= 380	31	0,15	
1Кр154-2	1	Ф 28 AIII ℓ=15400	2	74,4	153,5
	2	Ф 8 AI ℓ= 380	31	0,15	
1Кр154-3	1	Ф32 AIII ℓ= 15400	2	97,2	199,1
	2	Ф 8 AI ℓ= 380	31	0,15	

Арматура класса A-I и A-III по ГОСТ 5781-82

Нач. отд.	Бродский		1.424.1-6/89.2-55
Н. контр.	Кудричевская		
Гл. спец.	Саврянский		
Зав. гр.	Кудричевская		Каркас 1Кр154; 1Кр154-1... 1Кр154-3
Исполн.	Литвинова		Стадия Р; Лист; Листов 1
Провер.	Тремль		Харьковский Промстройниипроект

Взам. инв. № | Подпись и дата | Инв. № подл.

1Кр155

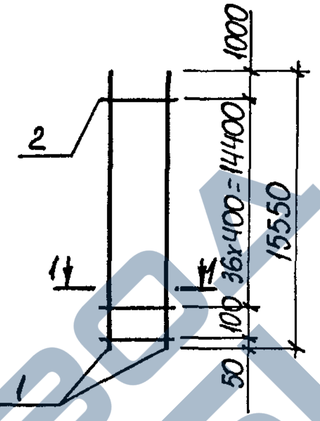

1Кр155-1... 1Кр155-3

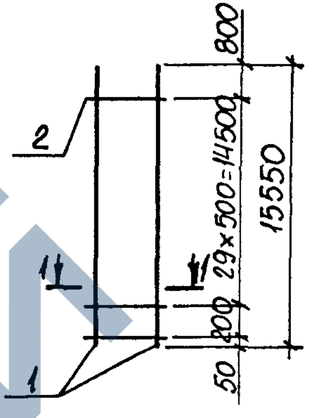

1-1

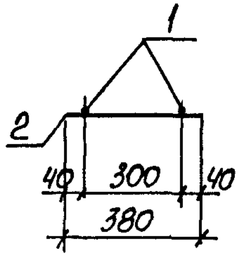

Марка каркаса	Поз.	Наименование	Кол	Масса ед. кг	Общая масса, кг
1Кр155	1	Ф22 AIII ℓ= 15550	2	46,3	95,6
	2	Ф6 AI ℓ= 380	38	0,08	
1Кр155-1	1	Ф25 AIII ℓ= 15550	2	59,9	124,5
	2	Ф 8 AI ℓ= 380	31	0,15	
1Кр155-2	1	Ф28 AIII ℓ= 15550	2	75,1	154,9
	2	Ф 8 AI ℓ= 380	31	0,15	
1Кр155-3	1	Ф32 AIII ℓ= 15550	2	98,1	200,9
	2	Ф 8 AI ℓ= 380	31	0,15	

Арматура класса A-I и A-III по ГОСТ 5781-82

Нач. отд.	Бродский		1.424.1-6/89.2-56
Н. контр.	Кудричевская		
Гл. спец.	Саврянский		
Зав. гр.	Кудричевская		Каркас 1Кр155; 1Кр155-1... 1Кр155-3
Исполн.	Литвинова		Стадия Р; Лист; Листов 1
Провер.	Тремль		Харьковский Промстройниипроект

Взам. инв. № | Подпись и дата | Инв. № подл.

https://zavodjbi.com/

https://zavodjbi.com/

1Кр112

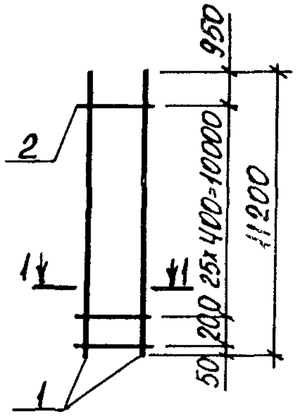

1Кр112-1; 1Кр112-2

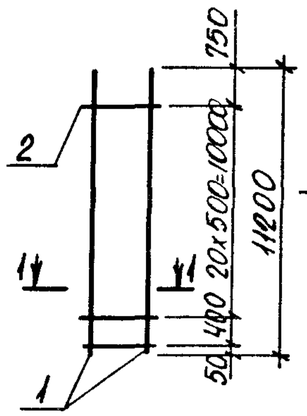

1-1

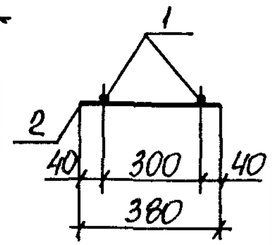

Марка каркаса	Поз.	Наименование	Кол.	Масса ед. кг	Общая масса кг
1Кр112	1	ф22 AIII ℓ=11200	2	33,4	69,0
	2	ф6 AI ℓ=380	27	0,08	
1Кр112-1	1	ф25 AIII ℓ=11200	2	43,1	89,5
	2	ф8 AI ℓ=380	22	0,15	
1Кр112-2	1	ф28 AIII ℓ=11200	2	54,1	111,5
	2	ф8 AI ℓ=380	22	0,15	

Арматура класса A-I и A-III по ГОСТ 5781-82

Нач. отд.	Бродский		1.424.1-6/89.2-57
Н. контр.	Кудричевская		
Гл. спец.	Савранский		
Зав. гр.	Кудричевская		Каркас 1Кр112; 1Кр112-1; 1Кр112-2
Исполн.	Литвинова		Стадия Р; Лист; Листов 1
Провер.	Тремль		Харьковский Промстройниипроект

Инв. № подл. | Подпись и дата | Взам. инв. №

1КР36

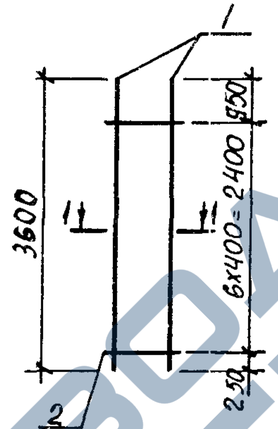

1КР38, 1КР37

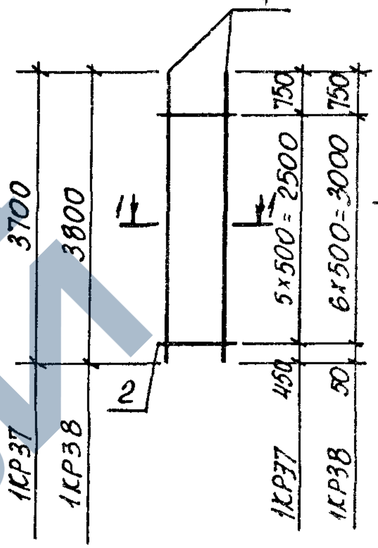

1-1

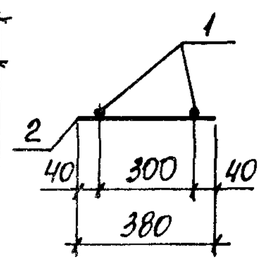

Марка каркаса	Поз.	Наименование	Кол.	Масса ед. кг	Общая масса кг
1КР36	1	ф22 AIII ℓ=3600	2	10,7	22,1
	2	ф6 AI ℓ=380	7	0,08	
1КР37	1	ф25 AIII ℓ=3700	2	14,2	29,3
	2	ф8 AI ℓ=380	6	0,15	
1КР38	1	ф28 AIII ℓ=3800	2	18,4	37,9
	2	ф8 AI ℓ=380	7	0,15	

Арматура класса A-I и A-III по ГОСТ 5781-82

Нач. отд.	Бродский		1.424.1-6/89.2-58
Н. контр.	Кудричевская		
Гл. спец.	Савранский		
Зав. гр.	Кудричевская		Каркас 1КР36; 1КР37; 1КР38
Исполн.	Литвинова		Стадия Р; Лист; Листов 1
Провер.	Тремль		Харьковский Промстройниипроект

Инв. № подл. | Подпись и дата | Взам. инв. №

23446-04 8

https://zavodjbi.com/

https://zavodjbi.com/

1КР39; 1КР39-1

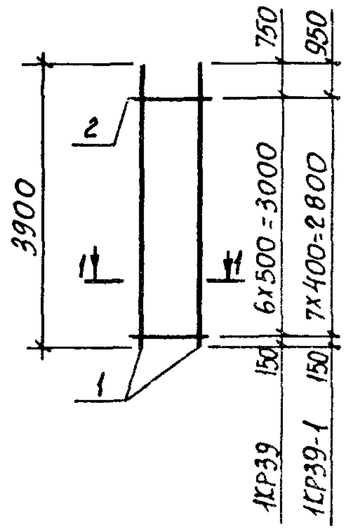

1КР40; 1КР40-1

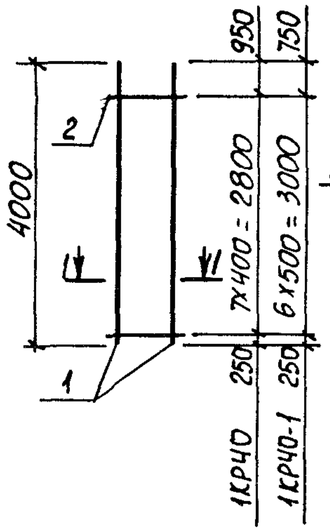

1-1

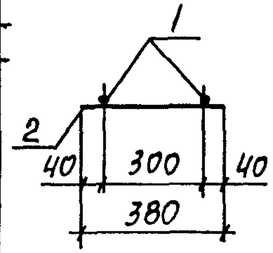

Марка каркаса	Поз	Наименование	Кол.	Масса ед. кг	Общая масса, кг
1КР39	1	Ф32 AIII ℓ=3900	2	24,6	50,2
	2	Ф8 AI ℓ=380	7	0,15	
1КР39-1	1	Ф22 AIII ℓ=3900	2	11,6	24,0
	2	Ф6 AI ℓ=380	8	0,08	
1КР40	1	Ф22 AIII ℓ=4000	2	11,9	24,6
	2	Ф6 AI ℓ=380	8	0,08	
1КР40-1	1	Ф25 AIII ℓ=4000	2	15,4	31,9
	2	Ф8 AI ℓ=380	7	0,15	

Арматура класса A-I и A-III по ГОСТ 5781-82

Нач. отд.	Бродский		
Н. контр.	Кудричевская		
Гл. спец.	Савранский		
Зав. гр.	Кудричевская		
Испол.	Литвинова		
Провер.	Тремль		

1.424.1-6/89.2-59

Каркас 1КР39; 1КР39-1; 1КР40; 1КР40-1

Стадия	Лист	Листов
Р		1

ХАРЬКОВСКИЙ ПРОМСТРОЙНИИПРОЕКТ

Взам. инв. № | Подпись и дата | Инв. № подл.

1КР41; 1КР41-1

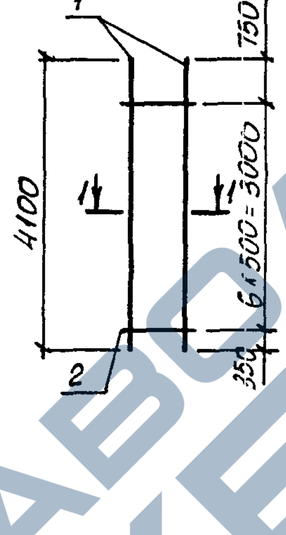

1КР42; 1КР42-1; 1КР42-2

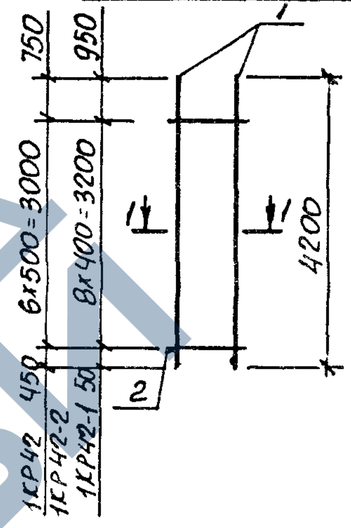

1-1

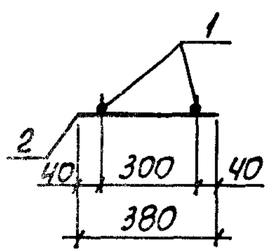

Марка каркаса	Поз	Наименование	Кол.	Масса ед. кг	Общая масса, кг
1КР41	1	Ф25 AIII ℓ=4100	2	15,8	32,7
	2	Ф8 AI ℓ=380	7	0,15	
1КР41-1	1	Ф28 AIII ℓ=4100	2	19,8	40,7
	2	Ф8 AI ℓ=380	7	0,15	
1КР42	1	Ф28 AIII ℓ=4200	2	20,2	41,5
	2	Ф8 AI ℓ=380	7	0,15	
1КР42-1	1	Ф22 AIII ℓ=4200	2	12,5	25,9
	2	Ф6 AI ℓ=380	9	0,08	
1КР42-2	1	Ф32 AIII ℓ=4200	2	26,5	54,1
	2	Ф8 AI ℓ=380	7	0,15	

Арматура класса A-I и A-III по ГОСТ 5781-82

Нач. отд.	Бродский		
Н. контр.	Кудричевская		
Гл. спец.	Савранский		
Зав. гр.	Кудричевская		
Испол.	Литвинова		
Провер.	Тремль		

1.424.1-6/89.2-60

Каркас 1КР41; 1КР41-1; 1КР42; 1КР42-1; 1КР42-2.

Стадия	Лист	Листов
Р		

ХАРЬКОВСКИЙ ПРОМСТРОЙНИИПРОЕКТ

Взам. инв. № | Подпись и дата | Инв. № подл.

https://zavodjbi.com/

https://zavodjbi.com/

1КР43, 1КР43-1, 1КР43-2

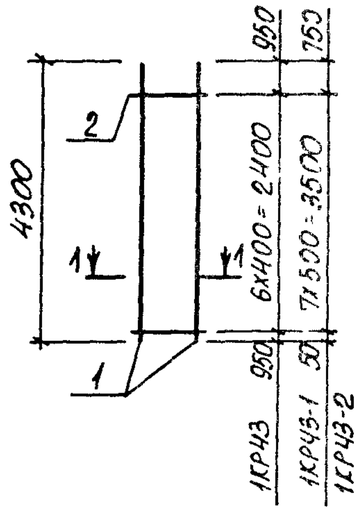

1КР44; 1КР44-1

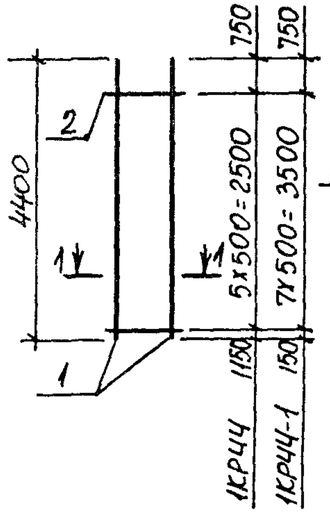

1-1

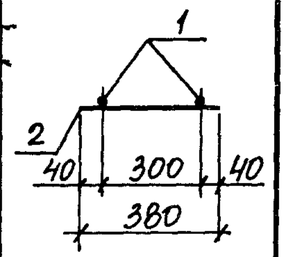

Марка каркаса	Поз.	Наименование	Кол.	Масса ед. кг	Общая масса кг
1КР43	1	ф22 AIII ℓ=4300	2	12,8	26,3
	2	ф6 AI ℓ=380	7	0,08	
1КР43-1	1	ф32 AIII ℓ=4300	2	27,1	55,4
	2	ф8 AI ℓ=380	8	0,15	
1КР43-2	1	ф25 AIII ℓ=4300	2	16,6	34,4
	2	ф8 AI ℓ=380	8	0,15	
1КР44	1	ф25 AIII ℓ=4400	2	16,9	34,7
	2	ф8 AI ℓ=380	6	0,15	
1КР44-1	1	ф28 AIII ℓ=4400	2	21,3	43,8
	2	ф8 AI ℓ=380	8	0,15	

Арматура класса A-I и A-III по ГОСТ 5781-82

Нач. отд.	Бродский		
Н. контр.	Кудричевская		
Гл. спец.	Саврянский		
Зав. гр.	Кудричевская		
Исполн.	Литвинова		
Провер.	Тремль		

1.424.1-6/89.2-61

Каркас 1КР43; 1КР43-1; 1КР43-2; 1КР44; 1КР44-1.

Стадия	Лист	Листов
Р		1

ХАРЬКОВСКИЙ ПРОМСТРОЙНИИПРОЕКТ

Взам. инв. № | Подпись и дата | Инв. № подл.

Формат А4

1КР46; 1КР46-1;

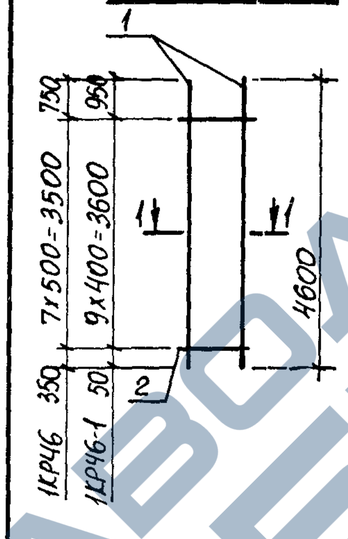

1КР45; 1КР45-1; 1КР45-2

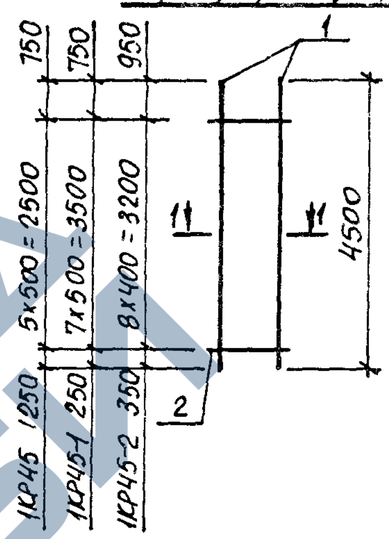

1-1

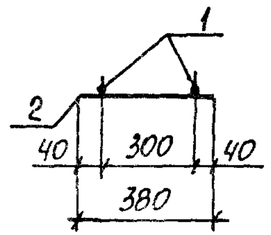

Марка каркаса	Поз.	Наименование	Кол.	Масса ед. кг	Общая масса кг
1КР45	1	ф28 AIII ℓ=4500	2	21,1	44,3
	2	ф8 AI ℓ=380	6	0,15	
1КР45-1	1	ф32 AIII ℓ=4500	2	28,4	58,0
	2	ф8 AI ℓ=380	8	0,15	
1КР45-2	1	ф22 AIII ℓ=4500	2	13,4	27,7
	2	ф6 AI ℓ=380	9	0,08	
1КР46	1	ф25 AIII ℓ=4600	2	17,7	36,6
	2	ф8 AI ℓ=380	8	0,15	
1КР46-1	1	ф22 AIII ℓ=4600	2	13,7	28,4
	2	ф6 AI ℓ=380	10	0,08	

Арматура класса A-I и A-III по ГОСТ 5781-82

Нач. отд.	Бродский		
Н. контр.	Кудричевская		
Гл. спец.	Саврянский		
Зав. гр.	Кудричевская		
Исполн.	Литвинова		
Провер.	Тремль		

1.424.1-6/89.2-62

Каркас 1КР45; 1КР45-1; 1КР45-2 1КР46; 1КР46-1

Стадия	Лист	Листов
Р		1

ХАРЬКОВСКИЙ ПРОМСТРОЙНИИПРОЕКТ

Взам. инв. № | Подпись и дата | Инв. № подл.

23146-04

https://zavodjbi.com/

https://zavodjbi.com/

1КР47; 1КР47-1

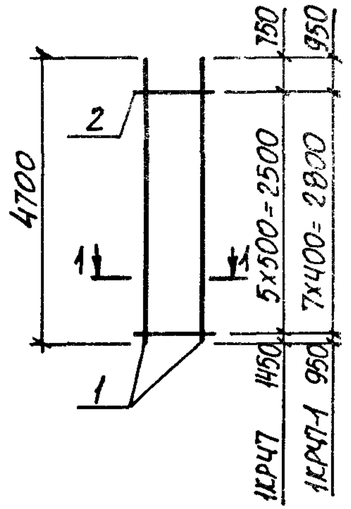

1КР47-2; 1КР47-3

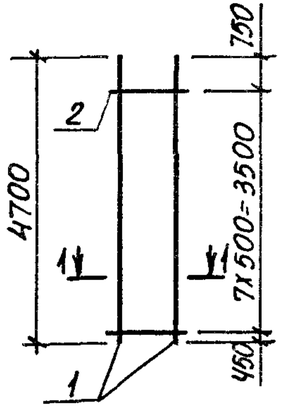

1-1

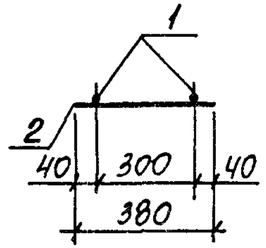

Марка каркаса	Поз.	Наименование	Кол.	Масса ед. кг	Общая масса кг
1КР47	1	Ф 32 AIII ℓ=4700	2	29,7	60,3
	2	Ф 8 AI ℓ=380	6	0,15	
1КР47-1	1	Ф 22 AIII ℓ=4700	2	14,0	28,6
	2	Ф 6 AI ℓ=380	8	0,08	
1КР47-2	1	Ф 28 AIII ℓ=4700	2	22,7	46,6
	2	Ф 8 AI ℓ=380	8	0,15	
1КР47-3	1	Ф 25 AIII ℓ=4700	2	18,1	37,4
	2	Ф 8 AI ℓ=380	8	0,15	

Арматура класса A-I и A-III см ГОСТ 5781-82

Нач. отд	Бродский		1.424.1-6/89.2-63
Н. контр	Кудричевская		
Гл. спец.	Савранский		
Зав. гр.	Кудричевская		КАРКАС 1КР47; 1КР47-1... 1КР47-3
Исполн.	Литвинова		Стадия: Р; Лист: ; Листов: 1
Провер.	Тремль		Харьковский промстройниипроект

Инв. № подл. | Подпись и дата | Взам. инв. №

1КР48; 1КР48-3

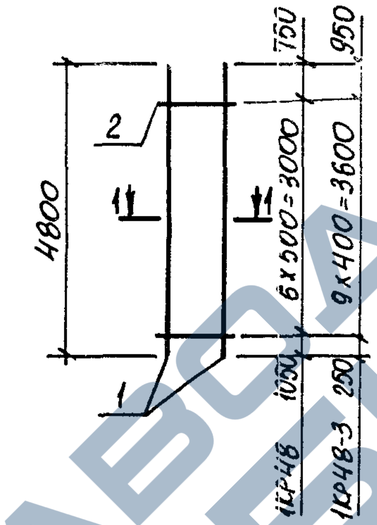

1КР48-1; 1КР48-2

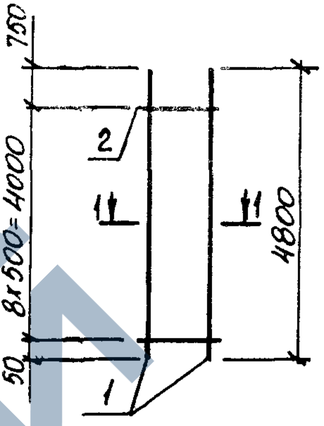

1-1

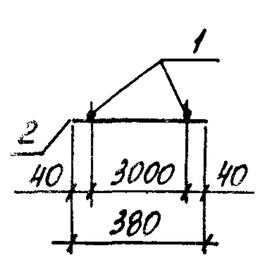

Марка каркаса	Поз.	Наименование	Кол.	Масса ед. кг	Общая масса, кг
1КР48	1	Ф 25 AIII ℓ=4800	2	18,5	38,1
	2	Ф 8 AI ℓ=380	7	0,15	
1КР48-1	1	Ф 32 AIII ℓ=4800	2	30,3	62,0
	2	Ф 8 AI ℓ=380	9	0,15	
1КР48-2	1	Ф 28 AIII ℓ=4800	2	23,2	47,8
	2	Ф 8 AI ℓ=380	9	0,15	
1КР48-3	1	Ф 22 AIII ℓ=4800	2	14,3	29,4
	2	Ф 6 AI ℓ=380	10	0,08	

Арматура класса A-I и A-III по ГОСТ 5781-82

Нач. отд	Бродский		1.424.1-6/89.2-64
Н. контр.	Кудричевская		
Гл. спец.	Савранский		
Зав. гр.	Кудричевская		КАРКАС 1КР48; 1КР48-1... 1КР48-3
Исполн.	Литвинова		Стадия: Р; Лист: ; Листов:
Провер.	Тремль		Харьковский промстройниипроект

Инв. № подл. | Подпись и дата | Взам. инв. №

Формат А4

https://zavodjbi.com/

1КР49; 1КР49-1

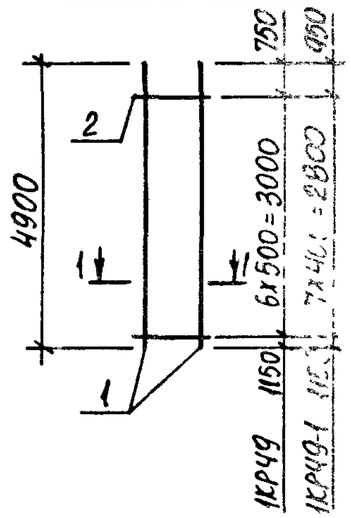

1КР49-2; 1КР49-3

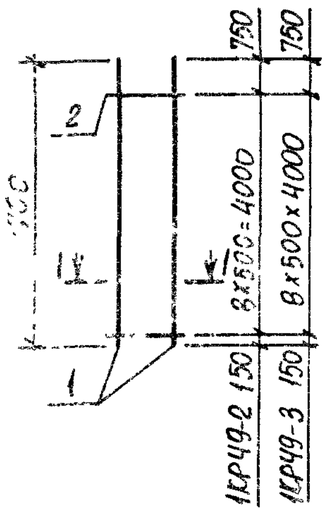

1-1

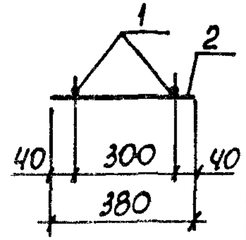

Марка каркаса	Поз.	Наименование	Кол.	Масса ед. кг	Общая масса кг
1КР49	1	Ф 28 AIII ℓ = 4900	2	23,7	48,4
	2	Ф 8 AI ℓ = 380	7	0,15	
1КР49-1	1	Ф 22 AIII ℓ = 4900	2	14,6	30,0
	2	Ф 6 AI ℓ = 380	8	0,08	
1КР49-2	1	Ф 32 AIII ℓ = 4900	2	30,9	63,2
	2	Ф 8 AI ℓ = 380	9	0,15	
1КР49-3	1	Ф 25 AIII ℓ = 4900	2	18,9	39,1
	2	Ф 8 AI ℓ = 380	9	0,15	

Арматура класса A-I и A-III по ГОСТ 5781-82

Нач. отд.	Бродский		
Н. контр.	Кудричевская		
Гл. спец.	Савранский		
Зав. гр.	Кудричевская		
Исполн.	Литвинова		
Провер.	Тремль		

1.424.1-6/89.2-65

Каркас 1КР49; 1КР49-1 ... 1КР49-3

Стадия	Лист	Листов
Р		1

Харьковский Промстройниипроект

Инв. № подл. | Подпись и дата | Взам. инв. №

Формат А4

1КР50; 1КР50-1

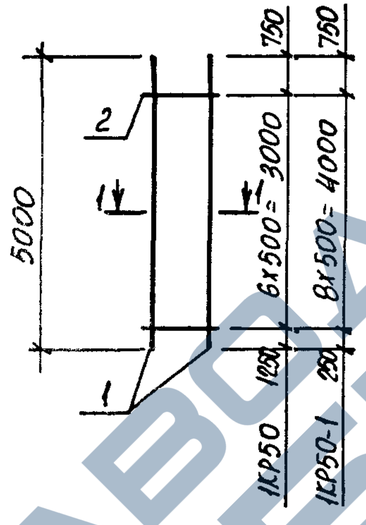

1КР51; 1КР51-1; 1КР51-2

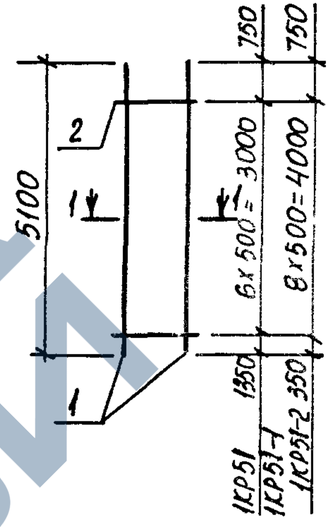

1-1

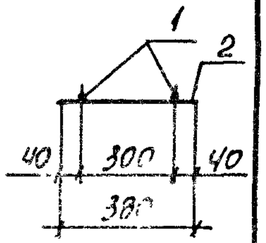

Марка каркаса	Поз.	Наименование	Кол.	Масса ед. кг	Общая масса кг
1КР50	1	Ф 25 AIII ℓ = 5000	2	19,3	39,7
	2	Ф 8 AI ℓ = 380	7	0,15	
1КР50-1	1	Ф 28 AIII ℓ = 5000	2	24,2	49,8
	2	Ф 8 AI ℓ = 380	9	0,15	
1КР51	1	Ф 32 AIII ℓ = 5100	2	32,2	65,5
	2	Ф 8 AI ℓ = 380	7	0,15	
1КР51-1	1	Ф 28 AIII ℓ = 5100	2	24,6	50,2
	2	Ф 8 AI ℓ = 380	7	0,15	
1КР51-2	1	Ф 32 AIII ℓ = 5100	2	32,8	65,7
	2	Ф 8 AI ℓ = 380	9	0,15	

Арматура класса A-I и A-III по ГОСТ 5781-82

Н. отд.	Бродский		
Н. контр.	Кудричевская		
Гл. спец.	Савранский		
Зав. гр.	Кудричевская		
Исполн.	Литвинова		
Провер.	Тремль		

1.424.1-6/89.2-66

Каркас 1КР50; 1КР50-1; 1КР51; 1КР51-1, 1КР51-2

Стадия	Лист	Листов
Р		1

Харьковский Промстройниипроект

23746-04 12

Инв. № подл. | Подпись и дата | Взам. инв. №

Формат А4

https://zavodjbi.com/

1КР53; 1КР53-1

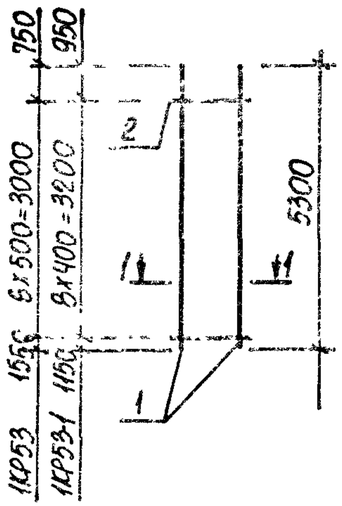

1КР54; 1КР55; 1КР55-1

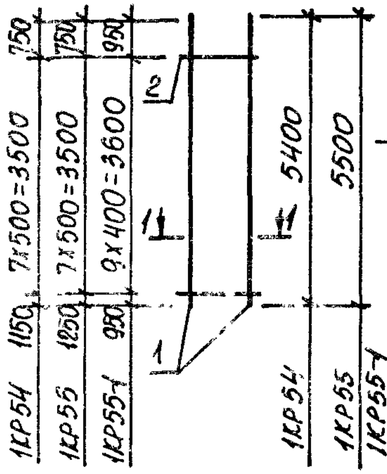

1-1

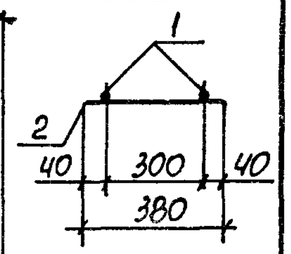

Марка каркаса	Поз.	Наименование	Кол.	Масса ед. кг	Общая масса кг
1КР53	1	ф 32 AIII ℓ= 5300	2	33,4	67,9
	2	ф 8 AI ℓ= 380	7	0,15	
1КР53-1	1	ф 22 AIII ℓ= 5300	2	15,8	32,5
	2	ф 6 AI ℓ= 380	9	0,08	
1КР54	1	ф 28 AIII ℓ= 5400	2	20,8	42,8
	2	ф 8 AI ℓ= 380	8	0,15	
1КР55	1	ф 28 AIII ℓ= 5500	2	26,6	54,4
	2	ф 8 AI ℓ= 380	8	0,15	
1КР55-1	1	ф 22 AIII ℓ= 5500	2	16,4	33,8
	2	ф 6 AI ℓ= 380	10	0,08	

Арматура класса A-I и A-III по ГОСТ 5781-82

Нач. отд.	Бродский		
Н. контр.	Кудричевская		
Гл. спец.	Савранский		
Зав. гр.	Кудричевская		
Исполн.	Литвинова		
Провер.	Тремль		

1.424.1-6/89.2-67

Каркас 1КР53; 1КР53-1; 1КР54; 1КР55; 1КР55-1.

Стадия	Лист	Листов
Р		1

Харьковский Промстройниипроект

Взам. инв. № | Подпись и дата | Инв. № подл.

Формат А4

1КР59; 1КР59-1

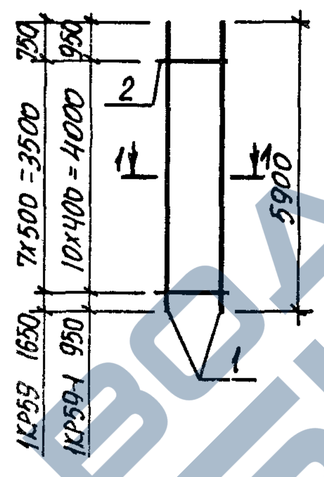

1КР56; 1КР57; 1КР57-1

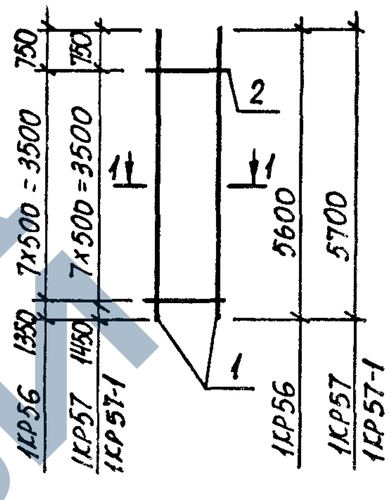

1-1

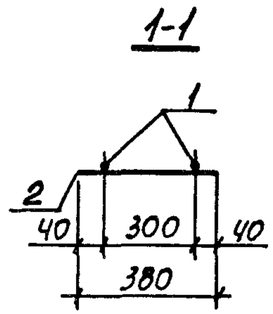

Марка каркаса	Поз.	Наименование	Кол.	Масса ед. кг	Общая масса кг
1КР56	1	ф 25 AIII ℓ= 5600	2	21,6	44,4
	2	ф 8 AI ℓ= 380	8	0,15	
1КР57	1	ф 32 AIII ℓ= 5700	2	36,0	73,2
	2	ф 8 AI ℓ= 380	8	0,15	
1КР57-1	1	ф 28 AIII ℓ= 5700	2	27,5	56,2
	2	ф 8 AI ℓ= 380	8	0,15	
1КР59	1	ф 32 AIII ℓ= 5900	2	37,2	75,6
	2	ф 8 AI ℓ= 380	8	0,15	
1КР59-1	1	ф 22 AIII ℓ= 5900	2	17,6	36,1
	2	ф 6 AI ℓ= 380	11	0,08	

Арматура класса A-I и A-III по ГОСТ 5781-82

Нач. отд.	Бродский		
Н. контр.	Кудричевская		
Гл. спец.	Савранский		
Зав. гр.	Кудричевская		
Исполн.	Литвинова		
Провер.	Тремль		

1.424.1-6/89.2-68

Каркас 1КР56; 1КР57; 1КР57-1; 1КР59; 1КР59-1

Стадия	Лист	Листов
Р		1

Харьковский Промстройниипроект

Взам. инв. № | Подпись и дата | Инв. № подл.

23746-04 13

Формат А4

https://zavodjbi.com/

https://zavodjbi.com/

1Кр 60

1Кр 61; 1Кр 63

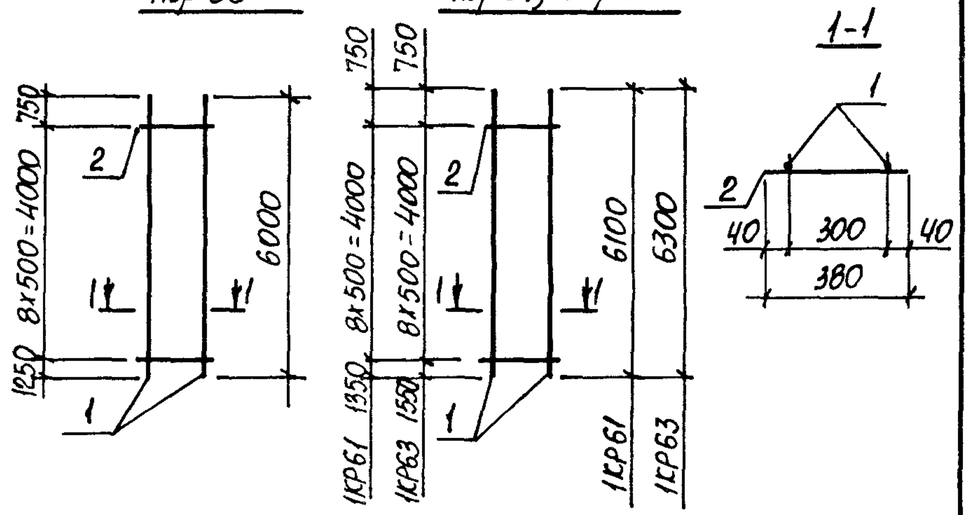

1-1

Марка каркаса	Поз	Наименование		Кол.	Масса ед. кг	Общая масса кг
1КР60	1	ф 25 AIII	ℓ = 6000	2	23,1	47,6
	2	ф 8 AI	ℓ = 380	9	0,15	
1КР61	1	ф 28 AIII	ℓ = 6100	2	29,5	60,4
	2	ф 8 AI	ℓ = 380	9	0,15	
1КР63	1	ф 32 AIII	ℓ = 6300	2	39,8	81,0
	2	ф 8 AI	ℓ = 380	9	0,15	

Арматура класса A-I и A-III по ГОСТ 5781-82

Нач. отд.	Бродский		1.424.1-6/89.2-69
Н. контр.	Кудричевская		
Гл. спец.	Савранский		
Зав. гр.	Кудричевская		Каркас 1КР60; 1КР61; 1КР63
Исполн.	Литвинова		Стадия Р; Лист; Листов 1
Провер.	Тремль		Харьковский Промстройниипроект

Инв. № подл. | Подпись и дата | Взам. инв. №

2Кр 113; 2Кр 113-1 ... 2Кр 113-3

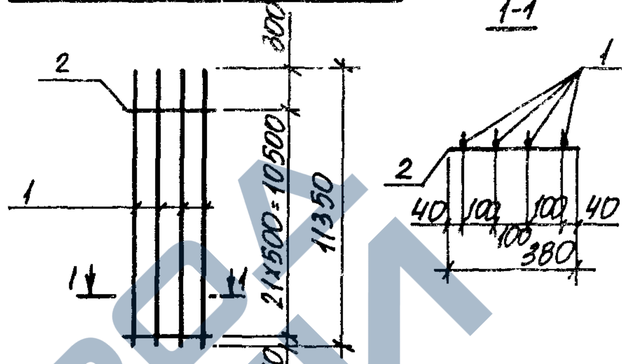

1-1

Марка каркаса	Поз	Наименование		Кол.	Масса ед. кг	Общая масса кг
2Кр 113	1	ф 25 AIII	ℓ = 11350	4	43,7	178,1
	2	ф 8 AI	ℓ = 380	22	0,15	
2Кр 113-1	1	ф 28 AIII	ℓ = 11350	4	54,8	222,5
	2	ф 8 AI	ℓ = 380	22	0,15	
2Кр 113-2	1	ф 32 AIII	ℓ = 11350	4	71,6	289,7
	2	ф 8 AI	ℓ = 380	22	0,15	
2Кр 113-3	1	ф 36 AIII	ℓ = 11350	4	90,7	367,9
	2	ф 10 AI	ℓ = 380	22	0,23	

Арматура класса A-I и A-III по ГОСТ 5781-82

Нач. отд.	Бродский		1.424.1-6/89.2-70
Н. контр.	Кудричевская		
Гл. спец.	Савранский		
Зав. гр.	Кудричевская		Каркас 2Кр 113; 2Кр 113-1 ... 2Кр 113-3
Исполн.	Литвинова		Стадия Р; Лист; Листов 1
Провер.	Тремль		Харьковский Промстройниипроект

Инв. № подл. | Подпись и дата | Взам. инв. №

https://zavodjbi.com/

https://zavodjbi.com/

2КР118; 2КР118-1... 2КР118-3

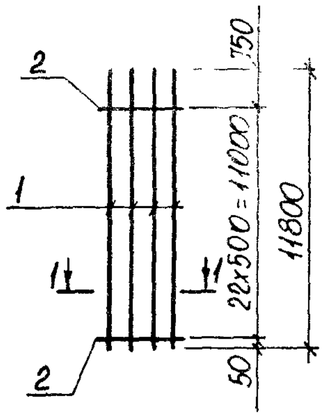

1-1

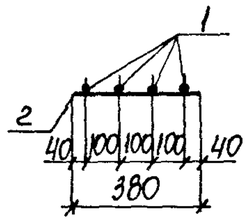

Марка каркаса	Поз.	Наименование	Кол.	Масса ед. кг	Общая масса кг
2Кр118	1	ф 25 AIII ℓ=11800	4	45,4	185,1
	2	ф 8 AI ℓ=380	23	0,15	
2Кр118-1	1	ф 28 AIII ℓ=11800	4	57,0	231,5
	2	ф 8 AI ℓ=380	23	0,15	
2Кр118-2	1	ф 32 AIII ℓ=11800	4	74,5	301,5
	2	ф 8 AI ℓ=380	23	0,15	
2Кр118-3	1	ф 36 AIII ℓ=11800	4	94,3	382,5
	2	ф 10 AI ℓ=380	23	0,23	

Арматура класса AI и AIII по ГОСТ 5781-82

Взам. инв.№ | Подпись и дата | Инв.№ подл.

Нач. отд.	Бродский		
Н. контр.	Кудричевская		
Гл. спец.	Саврянский		
Зав. гр.	Кудричевская		
Исполн.	Литвинова		
Провер.	Тремль		

1.424.1-6189.2-71

Каркас 2Кр118; 2Кр118-1... 2Кр118-3

Стадия	Лист	Листов
Р		1

Харьковский Промстройниипроект

2КР119; 2КР119-1... 2КР119-3

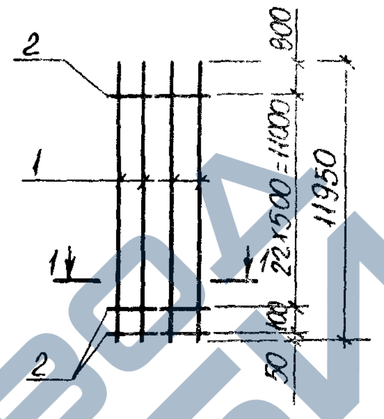

1-1

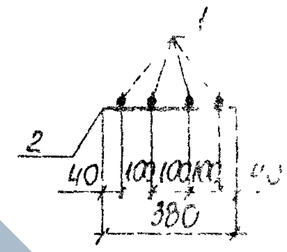

Марка каркаса	Поз.	Наименование	Кол.	Масса ед. кг	Общая масса кг
2Кр119	1	ф 25 AIII ℓ=11950	4	45,0	187,6
	2	ф 8 AI ℓ=380	23	0,15	
2Кр119-1	1	ф 28 AIII ℓ=11950	4	57,7	234,4
	2	ф 8 AI ℓ=380	24	0,15	
2Кр119-2	1	ф 32 AIII ℓ=11950	4	75,4	305,2
	2	ф 8 AI ℓ=380	24	0,15	
2Кр119-3	1	ф 36 AIII ℓ=11950	4	95,5	387,5
	2	ф 10 AI ℓ=380	24	0,23	

Арматура класса AI и AIII по ГОСТ 5781-82

Взам. инв.№ | Подпись и дата | Инв.№ подл.

Нач. отд.	Бродский		
Н. контр.	Кудричевская		
Гл. спец.	Саврянский		
Зав. гр.	Кудричевская		
Исполн.	Литвинова		
Провер.	Тремль		

1.424.1-6189.2-72

Каркас 2Кр119; 2Кр119-1... 2Кр119-3

Стадия	Лист	Листов
Р		1

Харьковский Промстройниипроект

https://zavodjbi.com/

https://zavodjbi.com/

2Кр131; 2Кр131-1... 2Кр131-3

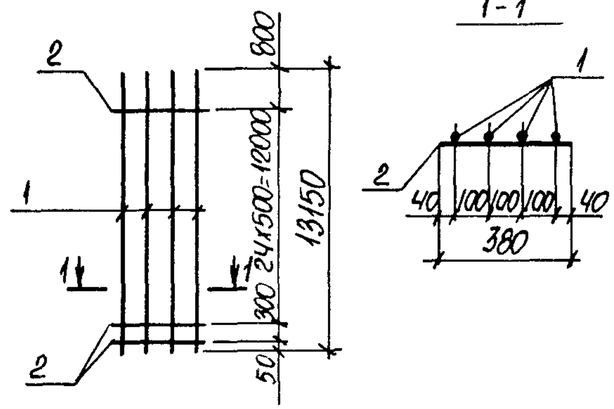

1-1

Марка каркаса	Поз.	Наименование	Кол.	Масса ед. кг	Общая масса кг
2Кр131	1	ф 25 AIII ℓ = 13150	4	50,6	206,3
	2	ф 8 AI ℓ = 380	26	0,15	
2Кр131-1	1	ф 28 AIII ℓ = 13150	4	63,5	257,9
	2	ф 8 AI ℓ = 380	26	0,15	
2Кр131-2	1	ф 32 AIII ℓ = 13150	4	83,0	335,9
	2	ф 8 AI ℓ = 380	26	0,15	
2Кр131-3	1	ф 36 AIII ℓ = 13150	4	105,1	426,4
	2	ф 10 AI ℓ = 380	26	0,23	

Арматура класса A-I и A-III по ГОСТ 5781-82

Нач. отд.	Бродский		1.424.1-6/89.2-73
Н. контр.	Кудричевская		
Гл. спец.	Савранский		
Зав. гр.	Кудричевская		Каркас 2Кр131; 2Кр131-1... 2Кр131-3.
Исполн.	Литвинова		Стадия Р; Лист; Листов 1
Провер.	Тремль		Харьковский Промстройниипроект

Инв. № подл. | Подпись и дата | Взам. инв. №

2Кр125; 2Кр125-1... 2Кр125-3

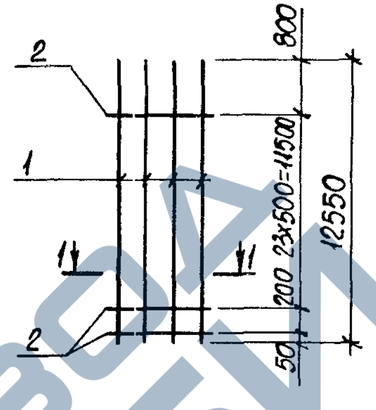

1-1

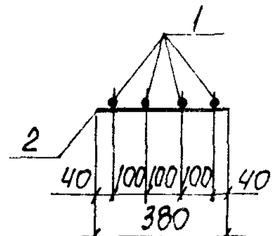

Марка каркаса	Поз.	Наименование	Кол.	Масса ед. кг	Общая масса кг
2Кр125	1	ф 25 AIII ℓ = 12550	4	48,3	197,0
	2	ф 8 AI ℓ = 380	25	0,15	
2Кр125-1	1	ф 28 AIII ℓ = 12550	4	60,6	246,2
	2	ф 8 AI ℓ = 380	25	0,15	
2Кр125-2	1	ф 32 AIII ℓ = 12550	4	79,2	320,6
	2	ф 8 AI ℓ = 380	25	0,15	
2Кр125-3	1	ф 36 AIII ℓ = 12550	4	100,3	407,0
	2	ф 10 AI ℓ = 380	25	0,23	

Арматура класса A-I и A-III по ГОСТ 5781-82

Нач. отд.	Бродский		1.424.1-6/89.2-74
Н. контр.	Кудричевская		
Гл. спец.	Савранский		
Зав. гр.	Кудричевская		Каркас 2Кр125; 2Кр125-1... 2Кр125-3
Исполн.	Литвинова		Стадия Р; Лист; Листов 1
Провер.	Тремль		Харьковский Промстройниипроект

Инв. № подл. | Подпись и дата | Взам. инв. №

https://zavodjbi.com/

2Кр142; 2Кр142-1... 2Кр142-3

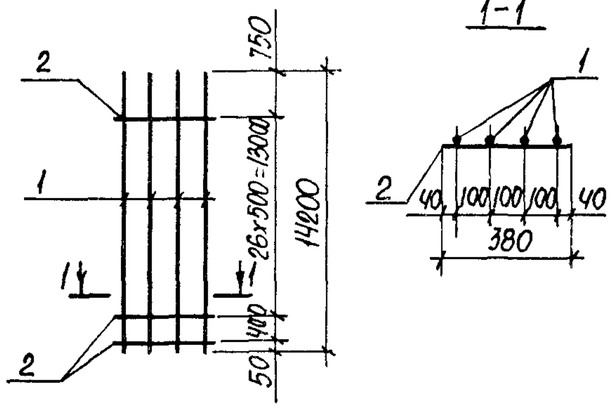

1-1

Марка каркаса	Поз.	Наименование	Кол.	Масса ед. кг	Общая масса кг
2Кр142	1	ф 25 AIII ℓ = 14200	4	54,7	223,0
	2	ф 8 AI ℓ = 380	28	0,15	
2Кр142-1	1	ф 28 AIII ℓ = 14200	4	68,6	278,6
	2	ф 8 AI ℓ = 380	28	0,15	
2Кр142-2	1	ф 32 AIII ℓ = 14200	4	89,6	362,6
	2	ф 8 AI ℓ = 380	28	0,15	
2Кр142-3	1	ф 36 AIII ℓ = 14200	4	113,5	460,4
	2	ф 10 AI ℓ = 380	28	0,23	

Арматура класса A-I и A-III по ГОСТ 5781-82

Нач. отд.	Бродский		1.424.1-6/89.2-75
Н. контр.	Кудричевская		
Гл. спец.	Саврянский		
Зав. гр.	Кудричевская		Каркас 2Кр142; 2Кр142-1... 2Кр142-3
Исполн.	Литвинова		Стадия: Р; Лист: ; Листов: 1
Провер.	Тремль		Харьковский Промстройниипроект

Взам. инв. № | Подпись и дата | Инв. № подл.

2Кр143; 2Кр143-1... 2Кр143-3

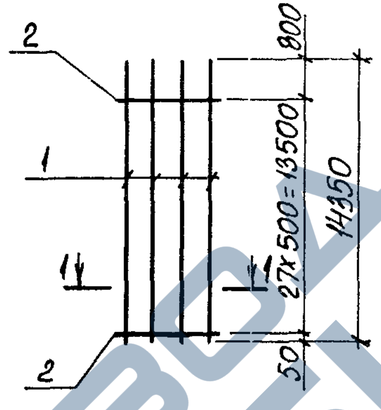

1-1

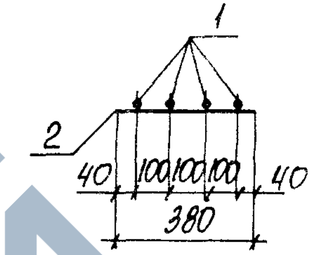

Марка каркаса	Поз.	Наименование	Кол	Масса ед кг	Общая масса кг
2Кр143	1	ф 25 AIII ℓ = 14350	4	55,2	225,0
	2	ф 8 AI ℓ = 380	28	0,15	
2Кр143-1	1	ф 28 AIII ℓ = 14350	4	69,3	281,4
	2	ф 8 AI ℓ = 380	28	0,15	
2Кр143-2	1	ф 32 AIII ℓ = 14350	4	90,5	366,2
	2	ф 8 AI ℓ = 380	28	0,15	
2Кр143-3	1	ф 36 AIII ℓ = 14350	4	114,7	465,2
	2	ф 10 AI ℓ = 380	28	0,23	

Арматура класса A-I и A-III по ГОСТ 5781-82

Нач. отд.	Бродский		1.424.1-6/89.2-76
Н. контр.	Кудричевская		
Гл. спец.	Саврянский		
Зав. гр.	Кудричевская		Каркас 2Кр143; 2Кр143-1... 2Кр143-3
Исполн.	Литвинова		Стадия: Р; Лист: ; Листов: 1
Провер.	Тремль		Харьковский Промстройниипроект

Взам. инв. № | Подпись и дата | Инв. № подл.

https://zavodjbi.com/

2Кр137; 2Кр137-1... 2Кр137-3

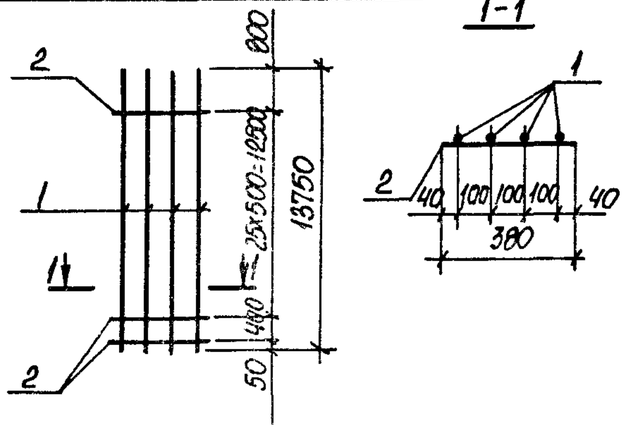

1-1

Марка каркаса	Поз.	Наименование	Кол.	Масса ед. кг	Общая масса кг
2Кр137	1	ф 25 AIII ℓ= 13750	4	52,9	215,7
	2	ф 8 AI ℓ= 380	27	0,15	
2Кр137-1	1	ф 28 AIII ℓ= 13750	4	66,4	269,6
	2	ф 8 AI ℓ= 380	27	0,15	
2Кр137-2	1	ф 32 AIII ℓ= 13750	4	86,8	351,2
	2	ф 8 AI ℓ= 380	27	0,15	
2Кр137-3	1	ф 36 AIII ℓ= 13750	4	109,9	445,8
	2	ф 10 AI ℓ= 380	27	0,23	

Арматура класса A-I и A-III по ГОСТ 5781-82

Нач. отд.	Бродский		
Н. контр.	Кудричевская		
Гл. спец.	Савранский		
Зав. гр.	Кудричевская		
Исполн.	Литвинова		
Провер.	Тремль		

1.424.1-6/89.2-77

Каркас 2Кр137; 2Кр137-1... 2Кр137-3

Стадия	Лист	Листов
Р		1

Харьковский промстройниипроект

Инв. N подл. | Подпись и дата | Взам. инв. N

Формат А4

2Кр154; 2Кр154-1... 2Кр154-3

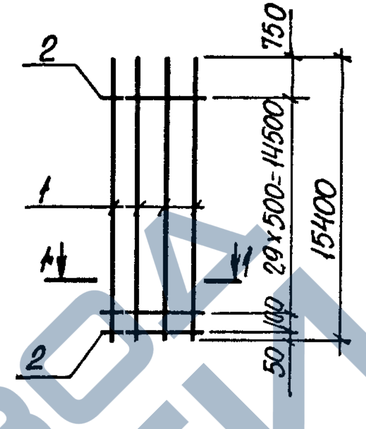

1-1

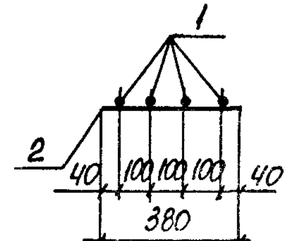

Марка каркаса	Поз.	Наименование	Кол.	Масса ед. кг	Общая масса кг
2Кр154	1	ф 25 AIII ℓ= 15400	4	59,3	241,9
	2	ф 8 AI ℓ= 380	31	0,15	
2Кр154-1	1	ф 28 AIII ℓ= 15400	4	74,4	302,3
	2	ф 8 AI ℓ= 380	31	0,15	
2Кр154-2	1	ф 32 AIII ℓ= 15400	4	97,2	393,5
	2	ф 8 AI ℓ= 380	31	0,15	
2Кр154-3	1	ф 36 AIII ℓ= 15400	4	123,0	499,1
	2	ф 10 AI ℓ= 380	31	0,23	

Арматура класса A-I и A-III по ГОСТ 5781-82

Нач. отд.	Бродский		
Н. контр.	Кудричевская		
Гл. спец.	Савранский		
Зав. гр.	Кудричевская		
Исполн.	Литвинова		
Провер.	Тремль		

1.424.1-6/89.2-78

Каркас 2Кр154; 2Кр154-1... 2Кр154-3

Стадия	Лист	Листов
Р		1

Харьковский промстройниипроект

Инв. N подл. | Подпись и дата | Взам. инв. N

23746-04 18

Формат А4

https://zavodjbi.com/

2Кр155; 2Кр155-1... 2Кр155-3

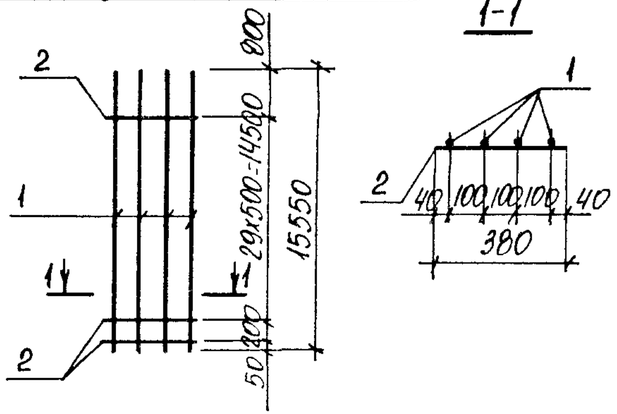

1-1

Марка каркаса	Поз.	Наименование	Кол.	Масса ед. кг	Общая масса кг
2Кр155	1	ф 25 AIII ℓ= 15550	4	59,9	244,3
	2	ф 8 AI ℓ= 380	31	0,15	
2Кр155-1	1	ф 28 AIII ℓ= 15550	4	75,1	305,1
	2	ф 8 AI ℓ=380	31	0,15	
2Кр155-2	1	ф 32 AIII ℓ=15550	4	98,1	397,1
	2	ф 8 AI ℓ=380	31	0,15	
2Кр155-3	1	ф 36 AIII ℓ=15550	4	124,2	503,9
	2	ф 10 AI ℓ=380	31	0,23	

Арматура класса AI и AIII по ГОСТ 5781-82

Нач. отд.	Бродский		
Н. контр.	Кудричевская		
Гл. спец.	Савранский		
Зав. гр.	Кудричевская		
Исполн.	Литвинова		
Провер.	Тремль		

1.424.1-6/89.2-79

Каркас 2Кр155; 2Кр155-1... 2Кр155-3

Стадия	Лист	Листов
Р		1

Харьковский Промстройниипроект

2Кр149; 2Кр149-1... 2Кр149-3

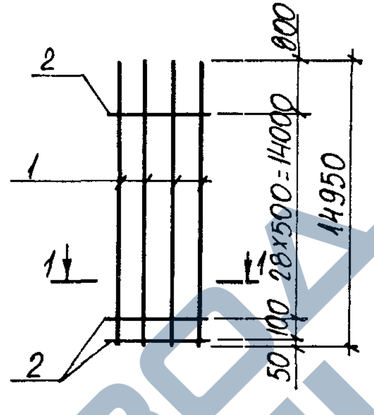

1-1

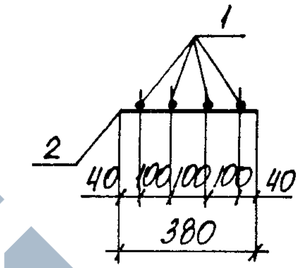

Марка каркаса	Поз.	Наименование	Кол.	Масса ед. кг	Общая масса кг
2Кр149	1	ф 25 AIII ℓ= 14950	4	57,6	234,9
	2	ф 8 AI ℓ= 380	30	0,15	
2Кр149-1	1	ф 28 AIII ℓ=14950	4	72,2	293,3
	2	ф 8 AI ℓ=380	30	0,15	
2Кр149-2	1	ф 32 AIII ℓ= 14950	4	94,3	381,7
	2	ф 8 AI ℓ=380	30	0,15	
2Кр149-3	1	ф 36 AIII ℓ= 14950	4	119,5	484,9
	2	ф 10 AI ℓ=380	30	0,23	

Арматура класса AI и AIII по ГОСТ 5781-82

Нач. отд.	Бродский		
Н контр.	Кудричевская		
Гл. спец.	Савранский		
Зав. гр.	Кудричевская		
Исполн.	Литвинова		
Провер.	Тремль		

1.424.1-6/89.2-80

Каркас 2Кр149; 2Кр149-1... 2Кр149-3

Стадия	Лист	Листов
Р		1

Харьковский Промстройниипроект

Инв. № подл. | Подпись и дата | Взам. инв. №

23746-04 19

Формат А4

https://zavodjbi.com/

2Кр130; 2Кр130-1... 2Кр130-3

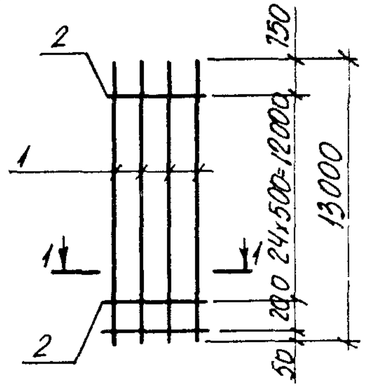

1-1

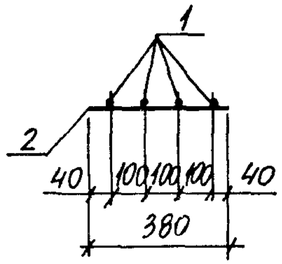

Марка каркаса	Поз.	Наименование	Кол.	Масса ед. кг	Общая масса кг
2Кр130	1	ф25 AIII ℓ=13000	4	50,1	204,3
	2	ф 8 AI ℓ=380	26	0,15	
2Кр130-1	1	ф28 AIII ℓ=13000	4	62,8	255,1
	2	ф 8 AI ℓ=380	26	0,15	
2Кр130-2	1	ф32 AIII ℓ=13000	4	82,0	331,9
	2	ф 8 AI ℓ=380	26	0,15	
2Кр130-3	1	ф36 AIII ℓ=13000	4	103,9	421,6
	2	ф10 AI ℓ=380	26	0,23	

Арматура класса A-I и A-III по ГОСТ 5781-82

Нач. отд.	Бродский		
Н. контр.	Кудричевская		
Гл. спец.	Савранский		
Зав. гр.	Кудричевская		
Исполн.	Литвинова		
Провер.	Тремль		

1.424.1-6/89.2-81

Каркас 2Кр130 2Кр130-1... 2Кр130-3

Стадия	Лист	Листов
Р		1

Харьковский Промстройниипроект

Инв. № подл. | Подпись и дата | Взам. инв. №

Формат А4

2Кр36

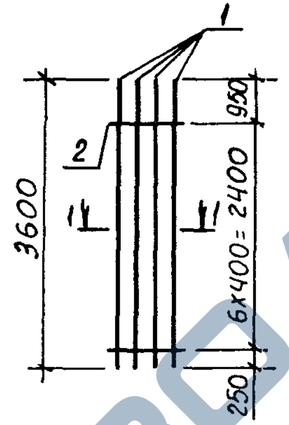

2Кр37; 2Кр38

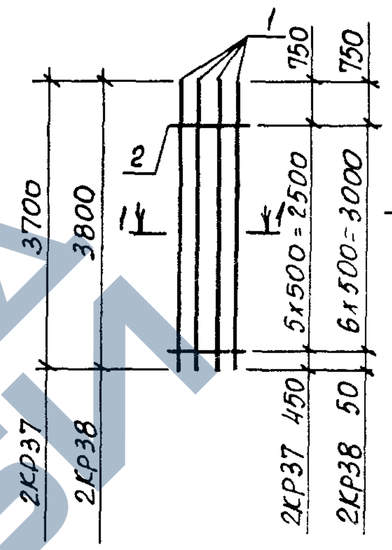

1-1

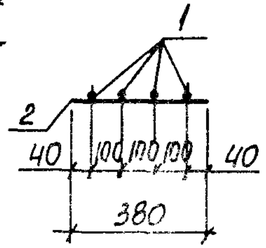

Марка каркаса	Поз.	Наименование	Кол.	Масса ед. кг	Общая масса кг
2КР36	1	ф22 AIII ℓ=3600	4	10,7	43,5
	2	ф 6 AI ℓ=380	7	0,08	
2КР37	1	ф25 AIII ℓ=3700	4	14,8	57,7
	2	ф 8 AI ℓ=380	6	0,15	
2КР38	1	ф28 AIII ℓ=3800	4	18,4	74,7
	2	ф 8 AI ℓ=380	7	0,15	

Арматура класса A-I и A-III по ГОСТ 5781-82

Нач. отд.	Бродский		
Н. контр.	Кудричевская		
Гл. спец.	Савранский		
Зав. гр.	Кудричевская		
Исполн.	Литвинова		
Провер.	Тремль		

1.424.1-6/89.2-82

Каркас 2КР36; 2КР37; 2КР38.

Стадия	Лист	Листов
Р		

Харьковский Промстройниипроект

23746-04 20

Инв. № подл. | Подпись и дата | Взам. инв. №

Формат А

https://zavodbi.com/

https://zavodjbi.com/

2КР39; 2КР39-1

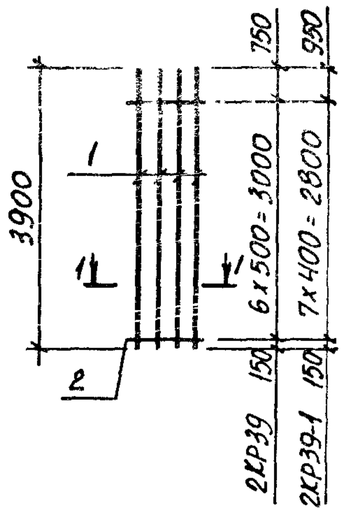

2КР40; 2КР40-1

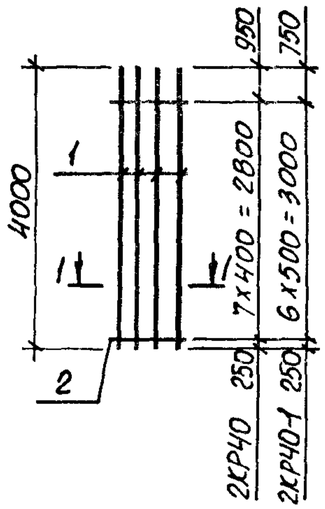

1-1

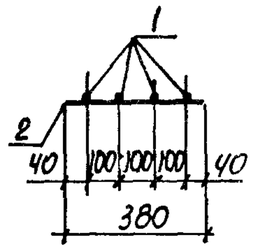

Марка каркаса	Поз.	Наименование	Кол.	Масса ед. кг	Общая масса кг
2КР39	1	ф 32 AIII ℓ= 3900	4	24,6	99,5
	2	ф 8 AI ℓ= 380	7	0,15	
2КР39-1	1	ф 22 AIII ℓ= 3900	4	11,6	47,2
	2	ф 6 AI ℓ= 380	8	0,08	
2КР40	1	ф 22 AIII ℓ= 4000	4	11,9	48,4
	2	ф 6 AI ℓ= 380	8	0,08	
2КР40-1	1	ф 25 AIII ℓ= 4000	4	15,4	62,7
	2	ф 8 AI ℓ= 380	7	0,15	

Арматура класса A-I и A-III по ГОСТ 5781-82

Нач. отд.	Бродский		1.424.1-6/89.2-83
Н. контр.	Кудричевская		
Гл. спец.	Савранский		
Зав. гр.	Кудричевская		Каркас 2КР39; 2КР39-1; 2КР40; 2КР40-1.
Исполн.	Литвинова		Стадия Р; Лист; Листов 1
Провер.	Тремль		Харьковский Промстройниипроект

Взам. инв.№ | Подпись и дата | Инв.№ подл.

Формат А4

2КР41; 2КР41-1; 2КР41-2

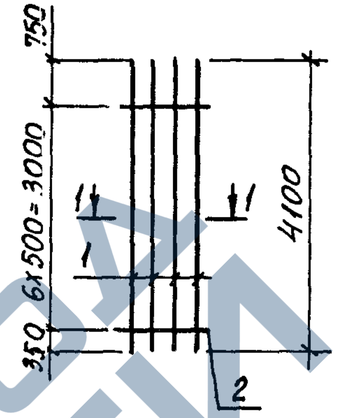

1-1

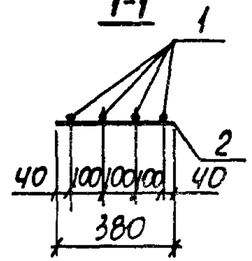

Марка каркаса	Поз.	Наименование	Кол.	Масса ед. кг	Общая масса кг
2КР41	1	ф 36 AIII ℓ= 4100	4	32,8	132,8
	2	ф 10 AI ℓ= 380	7	0,23	
2КР41-1	1	ф 25 AIII ℓ= 4100	4	15,7	63,9
	2	ф 8 AI ℓ= 380	7	0,15	
2КР41-2	1	ф 28 AIII ℓ= 4100	4	19,8	80,3
	2	ф 8 AI ℓ= 380	7	0,15	

Арматура класса A-I и A-III по ГОСТ 5781-82

Нач. отд.	Бродский		1.424.1-6/89.2-84
Н. контр.	Кудричевская		
Гл. спец.	Савранский		
Зав. гр.	Кудричевская		Каркас 2КР41; 2КР41-1; 2КР41-2
Исполн.	Литвинова		Стадия Р; Лист; Листов 1
Провер.	Тремль		Харьковский Промстройниипроект

Взам. инв.№ | Подпись и дата | Инв.№ подл.

23746-04 21

Формат А4

https://zavodjbi.com/

2КР43; 2КР43-1

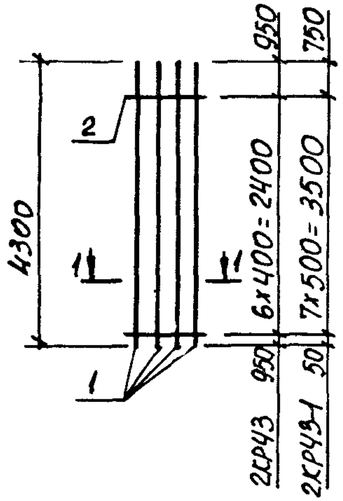

2КР43-2; 2КР43-3

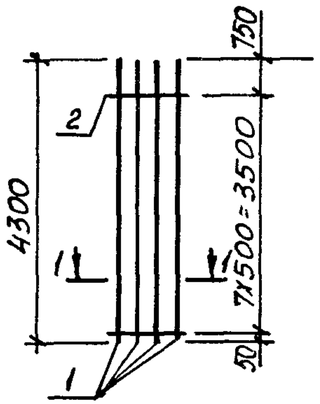

1-1

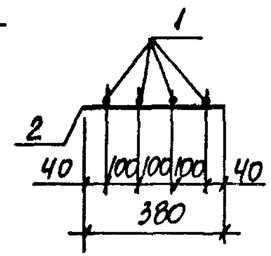

Марка каркаса	Поз.	Наименование		Кол.	Масса ед. кг	Общая масса кг
2КР43	1	Ф22АIII	ℓ=4300	4	12,8	51,9
	2	Ф6АI	ℓ=380	7	0,08	
2КР43-1	1	Ф32АIII	ℓ=4300	4	27,1	109,6
	2	Ф8АI	ℓ=380	8	0,15	
2КР43-2	1	Ф25АIII	ℓ=4300	4	16,6	67,6
	2	Ф8АI	ℓ=380	8	0,15	
2КР43-3	1	Ф36АIII	ℓ=4300	4	34,4	139,4
	2	Ф10АI	ℓ=380	8	0,23	

Арматура класса А-I и А-III по ГОСТ 5781-82

Нач. отд.	Бродский		
Н. контр.	Кудричевская		
Гл. спец.	Савранский		
Зав. гр.	Кудричевская		
Исполн.	Литвинова		
Провер.	Тремлб		

1.424.1-6/89.2-85

Каркас 2КР43; 2КР43-1...2КР43-3

Стадия	Лист	Листов
Р		1

Харьковский промстройниипроект

Взам. инв. № | Подпись и дата | Инв. № подл.

2КР44; 2КР44-1

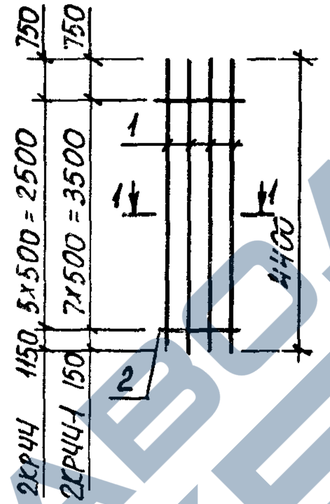

2КР46; 2КР46-1

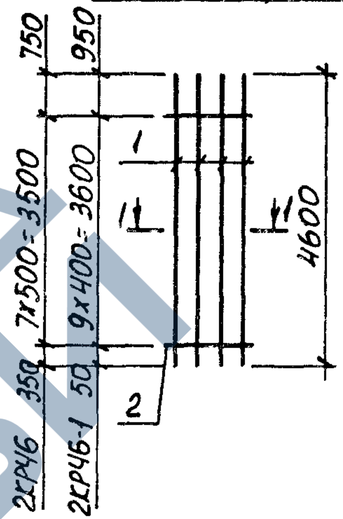

1-1

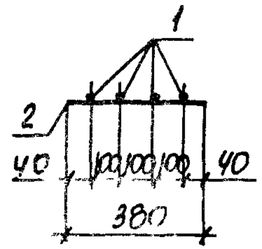

Марка каркаса	Поз.	Наименование		Кол.	Масса ед. кг	Общая масса кг
2КР44	1	Ф25АIII	ℓ=4400	4	16,9	68,5
	2	Ф8АI	ℓ=380	6	0,15	
2КР44-1	1	Ф28АIII	ℓ=4400	4	21,3	86,4
	2	Ф8АI	ℓ=380	8	0,15	
2КР46	1	Ф25АIII	ℓ=4600	4	17,7	72,0
	2	Ф8АI	ℓ=380	8	0,15	
2КР46-1	1	Ф22АIII	ℓ=4600	4	13,7	55,7
	2	Ф6АI	ℓ=380	10	0,08	

Арматура класса А-I и А-III по ГОСТ 5781-82

Нач. отд.	Бродский		
Н. контр.	Кудричевская		
Гл. спец.	Савранский		
Зав. гр.	Кудричевская		
Исполн.	Литвинова		
Провер.	Тремлб		

1.424.1-6/89.2-86

Каркас 2КР44; 2КР44-1; 2КР46; 2КР46-1

Стадия	Лист	Листов
Р		1

Харьковский промстройниипроект

Взам. инв. № | Подпись и дата | Инв. № подл.

https://zavodjbi.com/

https://zavodjbi.com/

2КР45; 2КР45-1

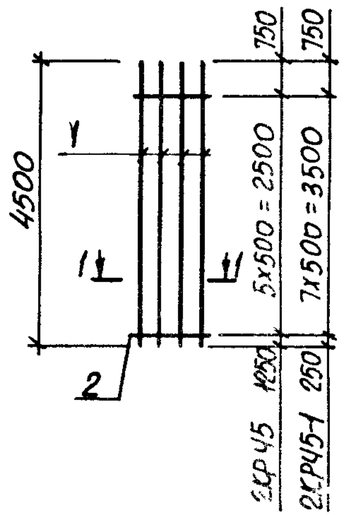

2КР45-2; 2КР45-3

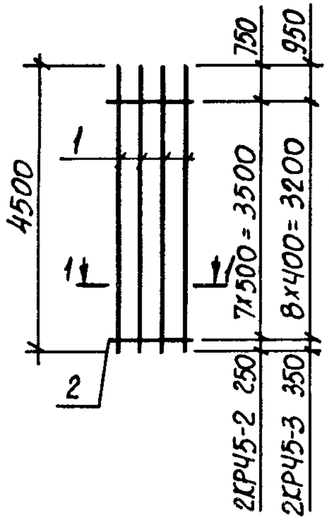

1-1

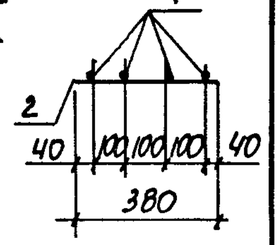

Марка каркаса	Поз.	Наименование	Кол.	Масса ед. кг	Общая масса кг
2КР45	1	ф 28 AIII ℓ = 4500	4	21,7	87,7
	2	ф 8 AI ℓ = 380	6	0,15	
2КР45-1	1	ф 36 AIII ℓ = 4500	4	36,0	145,8
	2	ф 10 AI ℓ = 380	8	0,23	
2КР45-2	1	ф 32 AIII ℓ = 4500	4	28,4	114,8
	2	ф 8 AI ℓ = 380	8	0,15	
2КР45-3	1	ф 22 AIII ℓ = 4500	4	13,4	54,5
	2	ф 6 AI ℓ = 380	9	0,08	

Арматура класса A-I и A-III по ГОСТ 5781-82

Нач. отд.	Бродский		
Н. контр.	Кудричевская		
Гл. спец.	Савранский		
Зав. гр.	Кудричевская		
Исполн.	Литвинова		
Провер.	Тремль		

1.424.1-6/89.2-87

Каркас 2КР45; 2КР45-1... 2КР45-3

Стадия	Лист	Листов
Р		1

Харьковский промстройниипроект

Инв. № подл. | Подпись и дата | Взам. инв. №

2КР47-3; 2КР47-4

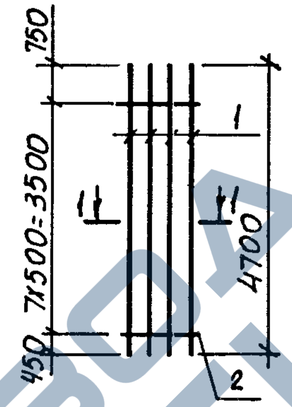

2КР47; 2КР47-1; 2КР47-2

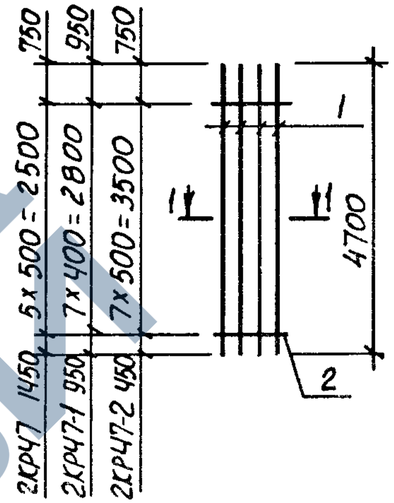

1-1

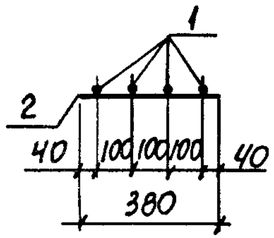

Марка каркаса	Поз.	Наименование	Кол.	Масса ед. кг	Общая масса кг
2КР47	1	ф 32 AIII ℓ = 4700	4	29,7	119,7
	2	ф 8 AI ℓ = 380	6	0,15	
2КР47-1	1	ф 22 AIII ℓ = 4700	4	14,0	56,8
	2	ф 6 AI ℓ = 380	8	0,08	
2КР47-2	1	ф 36 AIII ℓ = 4700	4	37,6	152,2
	2	ф 10 AI ℓ = 380	8	0,23	
2КР47-3	1	ф 28 AIII ℓ = 4700	4	22,7	92,0
	2	ф 8 AI ℓ = 380	8	0,15	
2КР47-4	1	ф 25 AIII ℓ = 4700	4	18,1	73,6
	2	ф 8 AI ℓ = 380	8	0,15	

Арматура класса A-I и A-III по ГОСТ 5781-82

Нач. отд.	Бродский		
Н. контр.	Кудричевская		
Гл. спец.	Савранский		
Зав. гр.	Кудричевская		
Исполн.	Литвинова		
Провер.	Тремль		

1.424.1-6/89.2-88

Каркас 2КР47; 2КР47-1... 2КР47-4

Стадия	Лист	Листов
Р		1

Харьковский промстройниипроект

Инв. № подл. | Подпись и дата | Взам. инв. №

https://zavodjbi.com/

https://zavodjbi.com/

2КР48; 2КР48-1; 2КР48-2

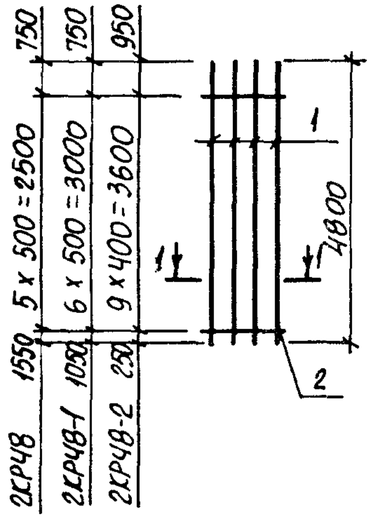

2КР48-3; 2КР48-4

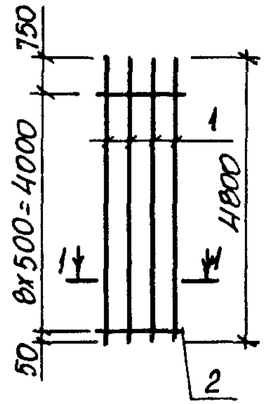

1-1

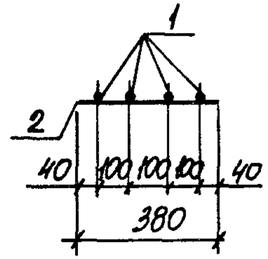

Марка каркаса	Поз.	Наименование	Кол.	Масса ед. кг	Общая масса кг
2КР48	1	ф 36 AIII ℓ = 4800	4	38,4	155,0
	2	ф 10 AI ℓ = 380	6	0,23	
2КР48-1	1	ф 25 AIII ℓ = 4800	4	18,5	75,1
	2	ф 8 AI ℓ = 380	7	0,15	
2КР48-2	1	ф 22 AIII ℓ = 4800	4	14,3	58,2
	2	ф 6 AI ℓ = 380	10	0,08	
2КР48-3	1	ф 32 AIII ℓ = 4800	4	30,3	122,6
	2	ф 8 AI ℓ = 380	9	0,15	
2КР48-4	1	ф 28 AIII ℓ = 4800	4	23,2	94,2
	2	ф 8 AI ℓ = 380	9	0,15	

Арматура класса А-I и А-III по ГОСТ 5781-82

Нач. отд.	Бродский		
Н. контр.	Кудричевская		
Гл. спец.	Савранский		
Зав. гр.	Кудричевская		
Исполн.	Литвинова		
Провер.	Гремль		

1.424.1-6/89.2-89

Каркас 2КР48; 2КР48-1... 2КР48-4

Стадия	Лист	Листов
Р		1

ХАРЬКОВСКИЙ ПРОМСТРОЙНИИПРОЕКТ

Инв. N подл. | Подпись и дата | Взам. инв. N

2КР49; 2КР49-1

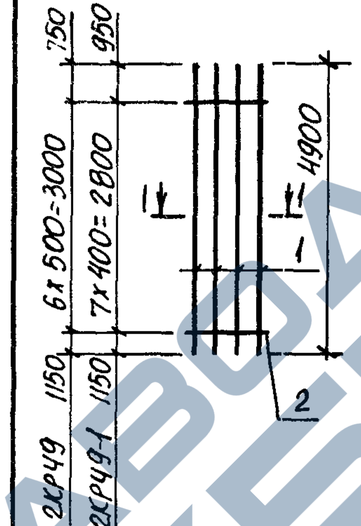

2КР49-2; 2КР49-3; 2КР49-4

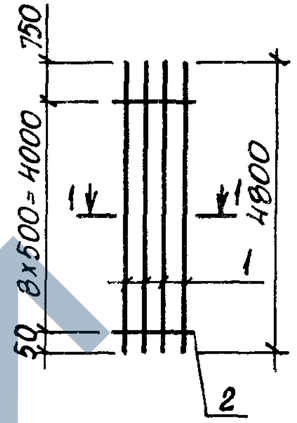

1-1

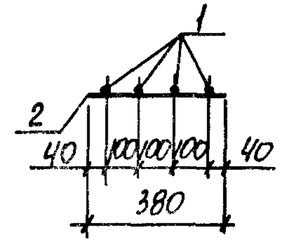

Марка каркаса	Поз.	Наименование	Кол.	Масса ед. кг	Общая масса кг
2КР49	1	ф 28 AIII ℓ = 4900	4	23,7	95,9
	2	ф 8 AI ℓ = 380	7	0,15	
2КР49-1	1	ф 22 AIII ℓ = 4900	4	14,6	59,2
	2	ф 6 AI ℓ = 380	8	0,08	
2КР49-2	1	ф 25 AIII ℓ = 4900	4	18,9	77,0
	2	ф 8 AI ℓ = 380	9	0,15	
2КР49-3	1	ф 36 AIII ℓ = 4900	4	39,2	158,9
	2	ф 10 AI ℓ = 380	9	0,23	
2КР49-4	1	ф 32 AIII ℓ = 4900	4	30,9	125,0
	2	ф 8 AI ℓ = 380	9	0,15	

Арматура класса А-I и А-III по ГОСТ 5781-82

Нач. отд.	Бродский		
Н. контр.	Кудричевская		
Гл. спец.	Савранский		
Зав. гр.	Кудричевская		
Исполн.	Литвинова		
Провер.	Гремль		

1.424.1-6/89.2-90

Каркас 2КР49; 2КР49-1... 2КР49-4

Стадия	Лист	Листов
Р		1

ХАРЬКОВСКИЙ ПРОМСТРОЙНИИПРОЕКТ

Инв. N подл. | Подпись и дата | Взам. инв. N

https://zavodjbi.com/

https://zavodjbi.com/

2КР50; 2КР50-1

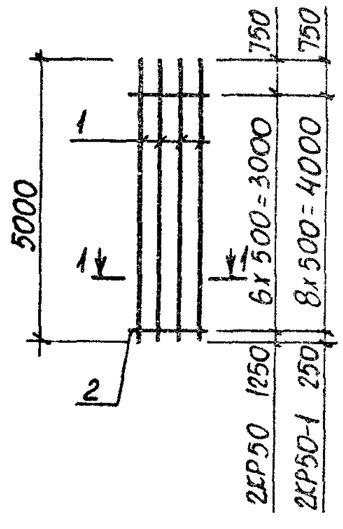

2КР52; 2КР58

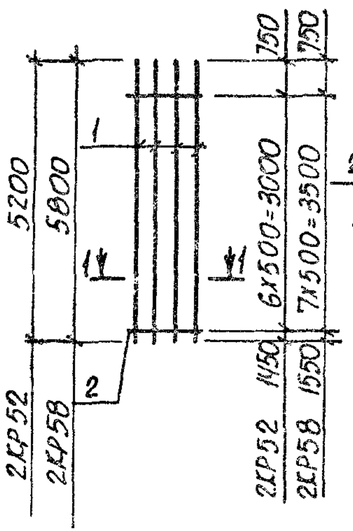

1-1

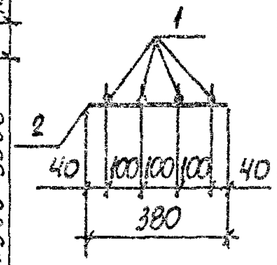

Марка каркаса	Поз.	Наименование	Кол.	Масса ед. кг	Общая масса кг
2КР50	1	ф 25 AIII ℓ = 5000	4	19,3	78,3
	2	ф 8 AI ℓ = 380	7	0,15	
2КР50-1	1	ф 28 AIII ℓ = 5000	4	24,2	98,2
	2	ф 8 AI ℓ = 380	9	0,15	
2КР52	1	ф 36 AIII ℓ = 5200	4	41,5	167,6
	2	ф 10 AI ℓ = 380	7	0,23	
2КР58	1	ф 36 AIII ℓ = 5800	4	46,3	187,1
	2	ф 10 AI ℓ = 380	8	0,23	

Арматура класса A-I и A-III по ГОСТ 5781-82

Нач. отд.	Бродский		1.424.1-6/89.2-91
Н. контр.	Кудрявцева		
Гл. спец.	Саврянский		
Зав. гр.	Кудрявцев		Каркас 2КР50; 2КР50-1; 2КР52; 2КР58.
Исполн.	Литвинова		Стадия Р; Лист; Листов 1
Провер.	Третяк		Харьковский промстройниипроект

Инв. № подл. | Подпись и дата | Взам. инв. №

2КР51; 2КР51-1

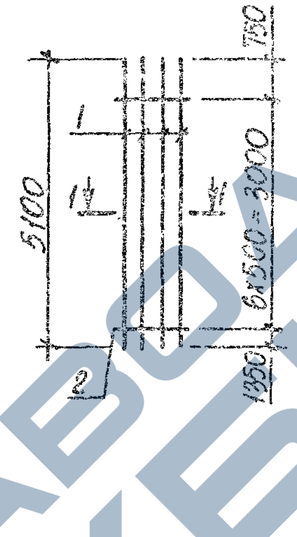

2КР51-2; 2КР51-3

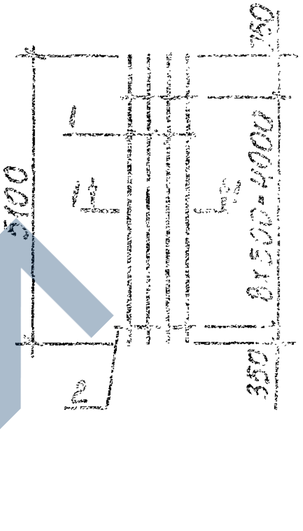

1-1

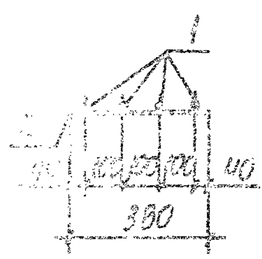

Марка каркаса	Поз.	Наименование	Кол.	Масса ед. кг	Общая масса кг
2КР51	1	ф 32 AIII ℓ = 5100	4	32,2	129,9
	2	ф 8 AI ℓ = 380	7	0,15	
2КР51-1	1	ф 28 AIII ℓ = 5400	4	24,6	99,5
	2	ф 8 AI ℓ = 380	7	0,15	
2КР51-2	1	ф 32 AIII ℓ = 5100	4	32,2	130,2
	2	ф 8 AI ℓ = 380	9	0,15	
2КР51-3	1	ф 36 AIII ℓ = 5100	4	40,7	164,9
	2	ф 10 AI ℓ = 380	9	0,23	

Арматура класса A-I и A-III по ГОСТ 5781-82

Нач. отд.	Бродский		1.424.1-6/89.2-92
Н. контр.	Кудрявцева		
Гл. спец.	Саврянский		
Зав. гр.	Кудрявцев		Каркас 2КР51; 2КР51-1; 2КР51-2; 2КР51-3
Исполн.	Литвинова		Стадия; Лист; Листов 1
Провер.	Третяк		Харьковский промстройниипроект

Инв. № подл. | Подпись и дата | Взам. инв. №

https://zavodjbi.com/

https://zavodjbi.com/

2КР57; 2КР57-1

2КР42; 2КР42-1; 2КР42-2

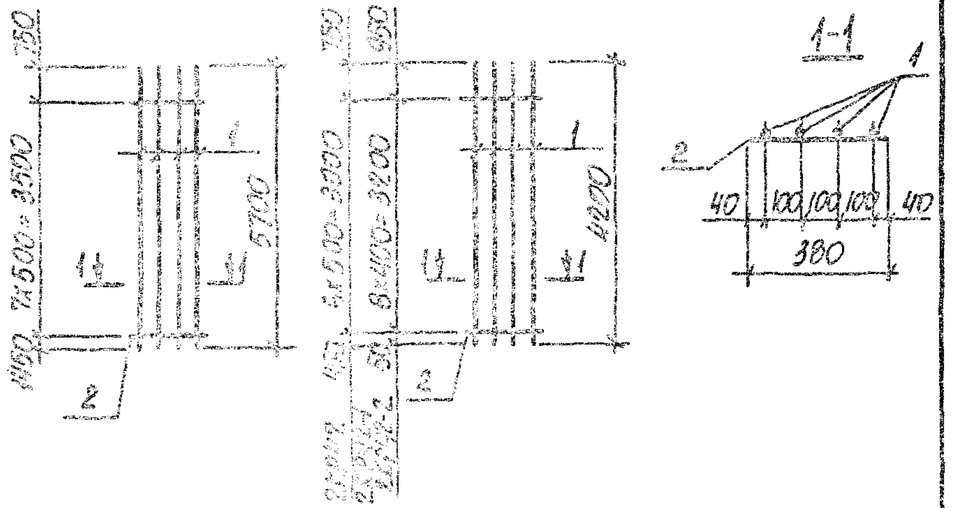

Марка каркаса	Поз.	Наименование		Кол.	Масса ед. кг	Общая масса, кг
2КР42	1	ф 28 AIII	ℓ=4200	4	20,2	81,8
	2	ф 8 AI	ℓ=380	7	0,15	
2КР42-1	1	ф 22 AIII	ℓ=4200	4	12,5	50,7
	2	ф 6 AI	ℓ=380	7	0,08	
2КР42-2	1	ф 32 AIII	ℓ=4200	4	26,5	107,4
	2	ф 8 AI	ℓ=380	9	0,15	
2КР57	1	ф 32 AIII	ℓ=3700	4	36,0	145,2
	2	ф 8 AI	ℓ=380	8	0,15	
2КР57-1	1	ф 28 AIII	ℓ=3700	4	27,5	111,2
	2	ф 8 AI	ℓ=380	8	0,15	

Арматура класса A-I и A-III по ГОСТ 5781-82

Нач. отд.	Ярославский		
Н. контр.	Харитонова		
Гл. спец.	Славинский		
Зав. гр.	Кравченская		
Исполн.	Литвинова		
Провер.	Тремль		

1.424.1-6/89.2-93

Каркас 2КР42; 2КР42-1; 2КР42-2; 2КР57; 2КР57-1

Стадия	Лист	Листов
Р		1

Харьковский Промстройниипроект

Инв.№ подл. | Подпись и дата | Взам. инв.№

Формат А4

2КР59; 2КР59-1

2КР60; 2КР60-1; 2КР56

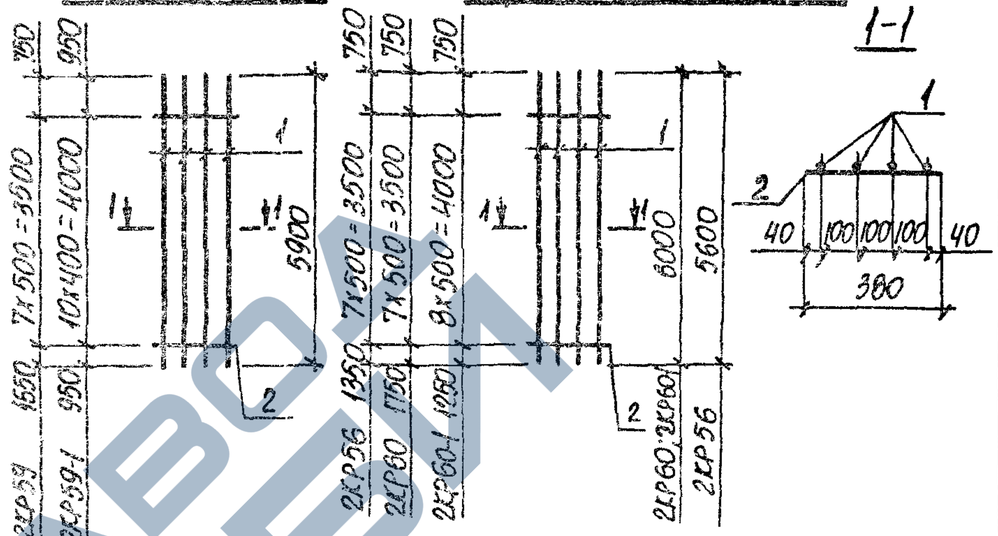

Марка каркаса	Поз.	Наименование		Кол.	Масса ед. кг	Общая масса кг
2КР59	1	ф 32 AIII	ℓ=5900	4	37,2	150,0
	2	ф 8 AI	ℓ=380	8	0,15	
2КР59-1	1	ф 22 AIII	ℓ=5900	4	17,6	71,5
	2	ф 6 AI	ℓ=380	11	0,08	
2КР60	1	ф 36 AIII	ℓ=6000	4	47,9	193,4
	2	ф 10 AI	ℓ=380	8	0,23	
2КР60-1	1	ф 25 AIII	ℓ=6000	4	23,1	93,8
	2	ф 8 AI	ℓ=380	9	0,15	
2КР56	1	ф 25 AIII	ℓ=5600	4	21,6	87,6
	2	ф 8 AI	ℓ=380	8	0,15	

Арматура класса A-I и A-III по ГОСТ 5781-82

Нач. отд.	Ярославский		
Н. контр.	Харитонова		
Гл. спец.	Славинский		
Зав. гр.	Кравченская		
Исполн.	Литвинова		
Провер.	Тремль		

1.424.1-6/89.2-94

Каркас 2КР56; 2КР59; 2КР59-1; 2КР60; 2КР60-1

Стадия	Лист	Листов
Р		1

Харьковский Промстройниипроект

23746-04 26

Инв.№ подл. | Подпись и дата | Взам. инв.№

https://zavodjbi.com/

2КР53; 2КР53-1

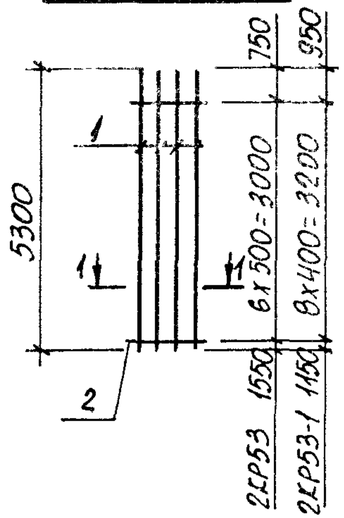

2КР53-2

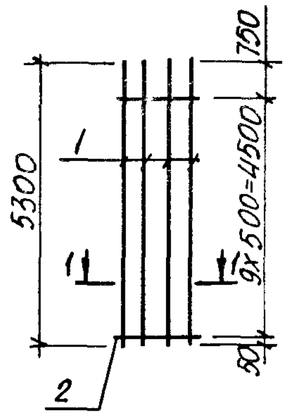

1-1

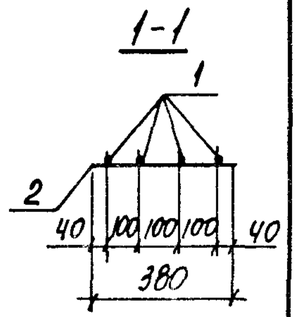

Марка каркаса	Поз.	Наименование	Кол.	Масса ед. кг	Общая масса кг
2КР53	1	Ф 32 AIII ℓ = 5300	4	33,4	134,7
	2	Ф 8 AI ℓ = 380	7	0,15	
2КР53-1	1	Ф 22 AIII ℓ = 5300	4	15,8	64,1
	2	Ф 6 AI ℓ = 380	9	0,08	
2КР53-2	1	Ф 36 AIII ℓ = 5300	4	42,3	171,5
	2	Ф 10 AI ℓ = 380	10	0,23	

Арматура класса A-I и A-III по ГОСТ 5781-82

Нач. отд.	Бродский		
Н. контр.	Кудричевская		
Гл. спец.	Савранский		
Зав. гр.	Кудричевская		
Исполн.	Литвинова		
Провер.	Тремль		

1.424.1-6/89.2-95

Каркас 2КР53; 2КР53-1; 2КР53-2

Стадия	Лист	Листов
Р		1

Харьковский Промстройниипроект

Взам. инв. № | Подпись и дата | Инв. № подл.

Формат А4

2КР54; 2КР54-1

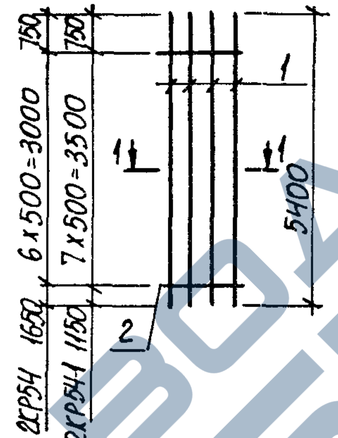

2КР55; 2КР55-1

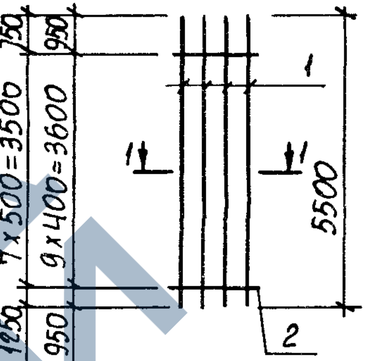

1-1

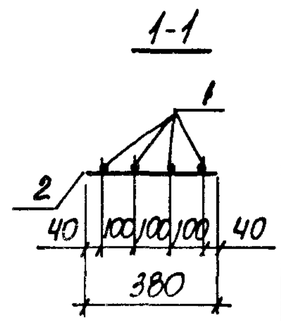

Марка каркаса	Поз.	Наименование	Кол.	Масса ед. кг	Общая масса кг
2КР54	1	Ф 36 AIII ℓ = 5400	4	43,1	174,0
	2	Ф 10 AI ℓ = 380	7	0,23	
2КР54-1	1	Ф 25 AIII ℓ = 5400	4	20,8	84,4
	2	Ф 8 AI ℓ = 380	8	0,15	
2КР55	1	Ф 28 AIII ℓ = 5500	4	26,6	107,6
	2	Ф 8 AI ℓ = 380	8	0,15	
2КР55-1	1	Ф 22 AIII ℓ = 5500	4	16,4	66,6
	2	Ф 6 AI ℓ = 380	10	0,08	

Арматура класса A-I и A-III по ГОСТ 5781-82

Нач. отд.	Бродский		
Н. контр.	Кудричевская		
Гл. спец.	Савранский		
Зав. гр.	Кудричевская		
Исполн.	Литвинова		
Провер.	Тремль		

1.424.1-6/89.2-96

Каркас 2КР55; 2КР55-1; 2КР54; 2КР54-1.

Стадия	Лист	Листов
Р		1

Харьковский Промстройниипроект

Взам. инв. № | Подпись и дата | Инв. № подл.

23746-04 27

Формат А4

https://zavodjbi.com/

https://zavodjbi.com/

2КР61; 2КР63

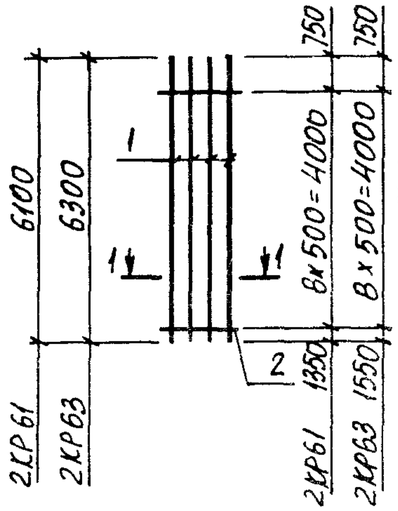

2КР64

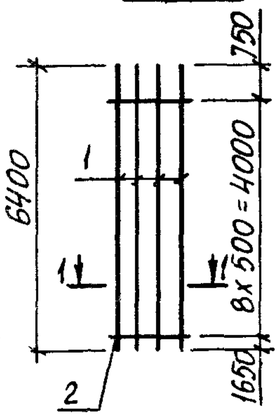

1-1

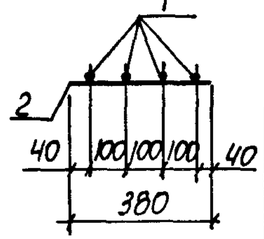

Марка каркаса	Поз.	Наименование	Кол.	Масса ед. кг	Общая масса кг
2КР61	1	ф 28 AIII ℓ = 6100	4	29,5	119,4
	2	ф 8 AI ℓ = 380	9	0,15	
2КР63	1	ф 32 AIII ℓ = 6300	4	39,8	160,6
	2	ф 8 AI ℓ = 380	9	0,15	
2КР64	1	ф 36 AIII ℓ = 6400	4	51,1	206,5
	2	ф 10 AI ℓ = 380	9	0,23	

Арматура класса А-I и А-III по ГОСТ 5781-82

Нач. отд.	Бродский		
Н. контр.	Кудричевская		
Гл. спец.	Савранский		
Зав. гр.	Кудричевская		
Исполн.	Литвинова		
Провер.	Тремль		

1.424.1-6/89.2-97

Каркас 2КР61; 2КР63; 2КР64

Стадия	Лист	Листов
Р		1

ХАРЬКОВСКИЙ ПРОМСТРОЙНИИПРОЕКТ

Инв. № подл. | Подпись и дата | Взам. инв. №

3КР113; 3КР113-1...3КР113-3

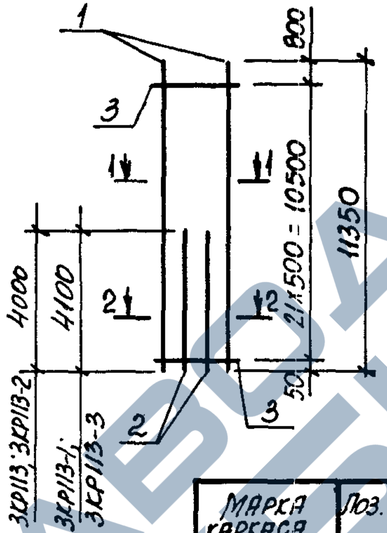

1-1

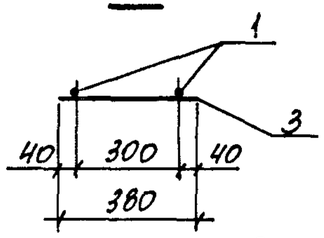

2-2

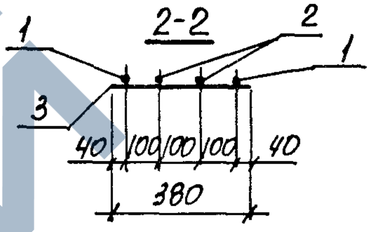

Марка каркаса	Поз.	Наименование	Кол.	Масса ед. кг	Общая масса кг
3КР113	1	ф 25 AIII ℓ = 11350	2	43,7	121,5
	2	ф 25 AIII ℓ = 4000	2	15,4	
	3	ф 8 AI ℓ = 380	22	0,15	
3КР113-1	1	ф 28 AIII ℓ = 11350	2	54,8	152,5
	2	ф 28 AIII ℓ = 4100	2	19,8	
	3	ф 8 AI ℓ = 380	22	0,15	
3КР113-2	1	ф 32 AIII ℓ = 11350	2	71,6	196,9
	2	ф 32 AIII ℓ = 4000	2	25,2	
	3	ф 8 AI ℓ = 380	22	0,15	
3КР113-3	1	ф 36 AIII ℓ = 11350	2	90,7	252,1
	2	ф 36 AIII ℓ = 4100	2	32,8	
	3	ф 10 AI ℓ = 380	22	0,23	

Арматура класса А-I и А-III по ГОСТ 5781-82

Нач. отд.	Бродский		
Н. контр.	Кудричевская		
Гл. спец.	Савранский		
Зав. гр.	Кудричевская		
Исполн.	Литвинова		
Провер.	Тремль		

1.424.1-6/89.2-98

Каркас 3КР113; 3КР113-1...3КР113-3

Стадия	Лист	Листов
Р		1

ХАРЬКОВСКИЙ ПРОМСТРОЙНИИПРОЕКТ

Инв. № подл. | Подпись и дата | Взам. инв. №

https://zavodjbi.com/

3Кр118; 3Кр118-1...3Кр118-3

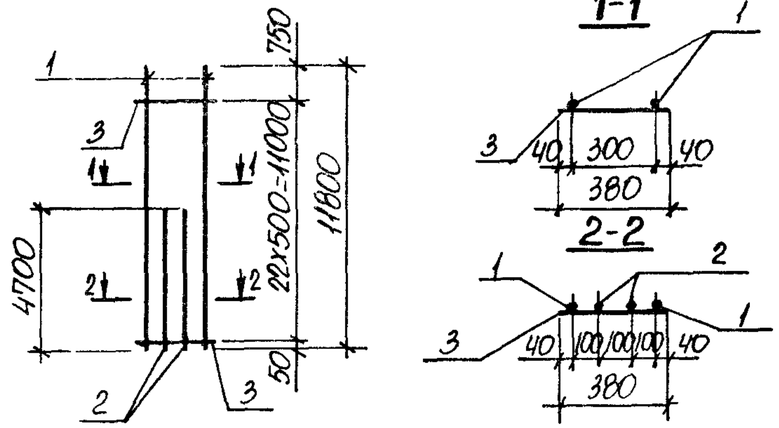

Марка каркаса	Поз.	Наименование	Кол.	Масса ед. кг	Общая масса кг
3Кр118	1	Ф25 AIII ℓ = 11800	2	45,4	130,5
	2	Ф25 AIII ℓ = 4700	2	18,1	
	3	Ф8 AI ℓ = 380	23	0,15	
3Кр118-1	1	Ф28 AIII ℓ = 11800	2	57,0	162,9
	2	Ф28 AIII ℓ = 4700	2	22,7	
	3	Ф8 AI ℓ = 380	23	0,15	
3Кр118-2	1	Ф32 AIII ℓ = 11800	2	74,5	211,7
	2	Ф32 AIII ℓ = 4700	2	29,6	
	3	Ф8 AI ℓ = 380	23	0,15	
3Кр118-3	1	Ф36 AIII ℓ = 11800	2	94,2	268,9
	2	Ф36 AIII ℓ = 4700	2	37,6	
	3	Ф10 AI ℓ = 380	23	0,23	

Арматура класса A-I и A-III по ГОСТ 5781-82

Нач. отд.	Бродский		1.424.1-6/89.2-99
Н. контр.	Кудричевская		
Гл. спец.	Саврянский		
Зав. гр.	Кудричевская		Каркас 3Кр118; 3Кр118-1... 3Кр118-3
Исполн.	Литвинова		Стадия Р; Лист; Листов 1
Провер.	Тремль		Харьковский Промстройниипроект

Взам. инв. № | Подпись и дата | Инв. № подл.

3Кр119; 3Кр119-1... 3Кр119-3

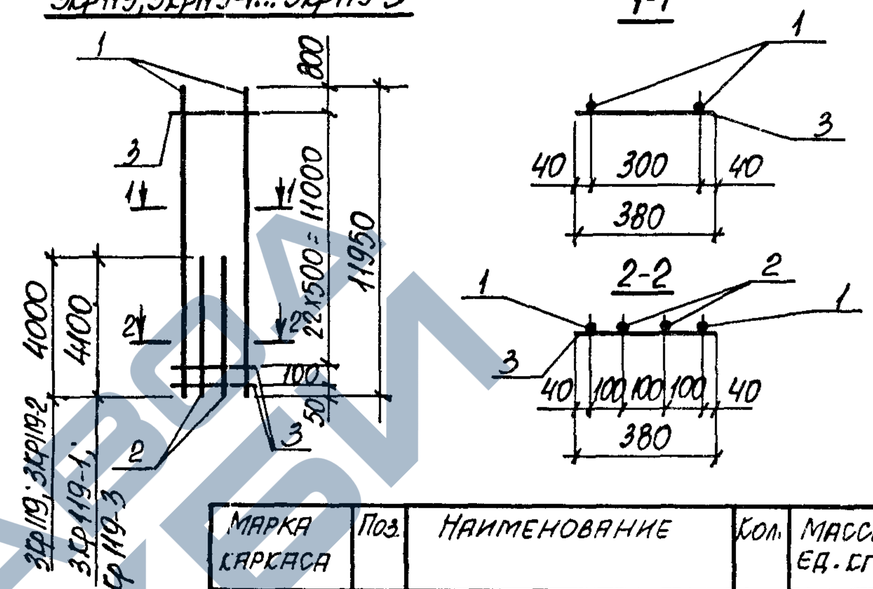

Марка каркаса	Поз.	Наименование	Кол.	Масса ед. кг	Общая масса кг
3Кр119	1	Ф25 AIII ℓ = 11950	2	46,0	126,4
	2	Ф25 AIII ℓ = 4000	2	15,4	
	3	Ф8 AI ℓ = 380	24	0,15	
3Кр119-1	1	Ф28 AIII ℓ = 11950	2	57,7	158,6
	2	Ф28 AIII ℓ = 4100	2	19,8	
	3	Ф8 AI ℓ = 380	24	0,15	
3Кр119-2	1	Ф32 AIII ℓ = 11950	2	75,4	204,8
	2	Ф32 AIII ℓ = 4000	2	25,2	
	3	Ф8 AI ℓ = 380	24	0,15	
3Кр119-3	1	Ф36 AIII ℓ = 11950	2	95,4	261,9
	2	Ф36 AIII ℓ = 4100	2	32,8	
	3	Ф10 AI ℓ = 380	24	0,23	

Арматура класса A-I и A-III по ГОСТ 5781-82

Нач. отд.	Бродский		1.424.1-6/89.2-100
Н. контр.	Кудричевская		
Гл. спец.	Саврянский		
Зав. гр.	Кудричевская		Каркас 3Кр119; 3Кр119-1... 3Кр119-3
Исполн.	Литвинова		Стадия Р; Лист; Листов 1
Провер.	Тремль		Харьковский Промстройниипроект

Взам. инв. № | Подпись и дата | Инв. № подл.

Формат А4

https://zavodjbi.com/

https://zavodjbi.com/

3Кр125; 3Кр125-1... 3Кр125-3

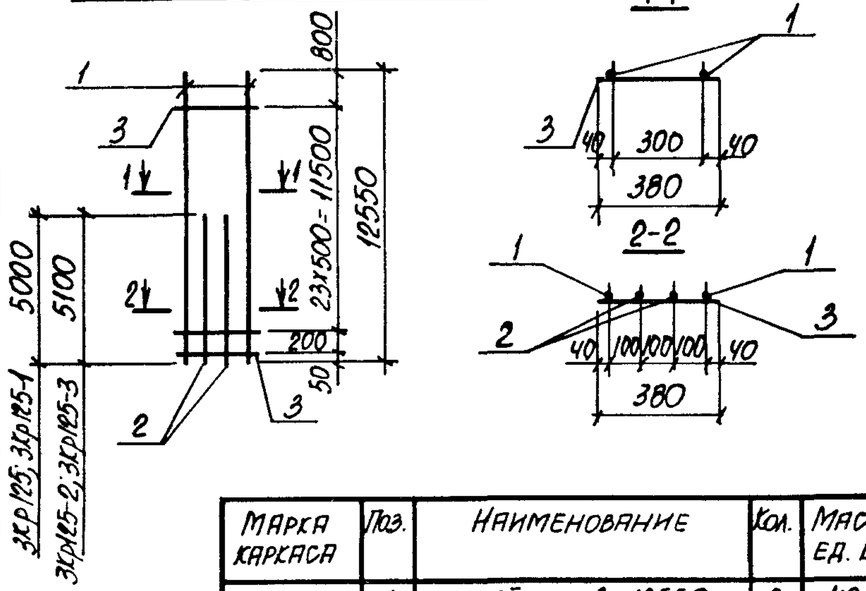

Марка каркаса	Поз.	Наименование		Кол.	Масса ед. кг	Общая масса кг
3Кр125	1	ф25 AIII	ℓ = 12550	2	48,3	138,9
	2	ф25 AIII	ℓ = 5000	2	19,3	
	3	ф8 AI	ℓ = 380	25	0,15	
3Кр125-1	1	ф28 AIII	ℓ = 12550	2	60,6	173,0
	2	ф28 AIII	ℓ = 5000	2	24,1	
	3	ф8 AI	ℓ = 380	25	0,15	
3Кр125-2	1	ф32 AIII	ℓ = 12550	2	79,2	226,6
	2	ф32 AIII	ℓ = 5100	2	32,2	
	3	ф8 AI	ℓ = 380	25	0,15	
3Кр125-3	1	ф36 AIII	ℓ = 12550	2	100,3	287,9
	2	ф36 AIII	ℓ = 5100	2	40,7	
	3	ф10 AI	ℓ = 380	25	0,23	

Арматура класса A-I и A-III по ГОСТ 5781-82

Нач. отд.	Бродский		1.424.1-6/89.2-101
Н. контр.	Кудричевская		
Гл. спец.	Саврасский		
Зав. гр.	Кудричевская		Каркас 3Кр125; 3Кр125-1... 3Кр125-3
Исполн.	Литвинова		Стадия Р; Лист; Листов 1
Провер.	Тремль		Харьковский Промстройниинпроект

Инв. № подл. | Подпись и дата | Взам. инв. №

3Кр130; 3Кр130-1... 3Кр130-3

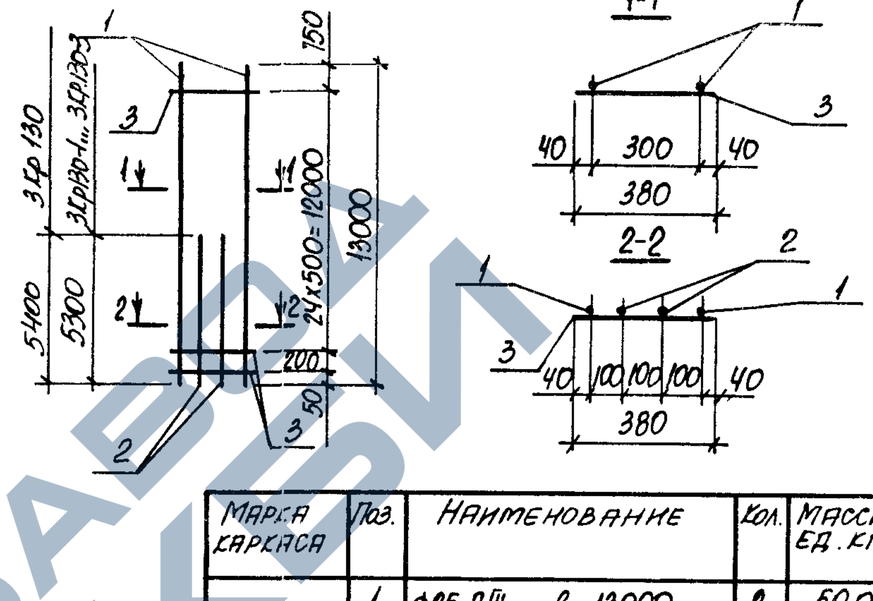

Марка каркаса	Поз.	Наименование		Кол.	Масса ед. кг	Общая масса кг
3Кр130	1	ф25 AIII	ℓ = 13000	2	50,0	145,5
	2	ф25 AIII	ℓ = 5400	2	20,8	
	3	ф8 AI	ℓ = 380	26	0,15	
3Кр130-1	1	ф28 AIII	ℓ = 13000	2	62,8	180,7
	2	ф28 AIII	ℓ = 5300	2	25,6	
	3	ф8 AI	ℓ = 380	26	0,15	
3Кр130-2	1	ф32 AIII	ℓ = 13000	2	82,0	234,3
	2	ф32 AIII	ℓ = 5300	2	33,4	
	3	ф8 AI	ℓ = 380	26	0,15	
3Кр130-3	1	ф36 AIII	ℓ = 13000	2	103,9	298,4
	2	ф36 AIII	ℓ = 5300	2	42,3	
	3	ф10 AI	ℓ = 380	26	0,23	

Арматура класса A-I и A-III по ГОСТ 5781-82

Нач. отд.	Бродский		1.424.1-6/89.2-102
Н. контр.	Кудричевская		
Гл. спец.	Саврасский		
Зав. гр.	Кудричевская		Каркас 3Кр130; 3Кр130-1... 3Кр130-3
Исполн.	Литвинова		Стадия Р; Лист; Листов 1
Провер.	Тремль		Харьковский Промстройниинпроект

Инв. № подл. | Подпись и дата | Взам. инв. №

https://zavodjbi.com/

3Кр131; 3Кр131-1... 3Кр131-3

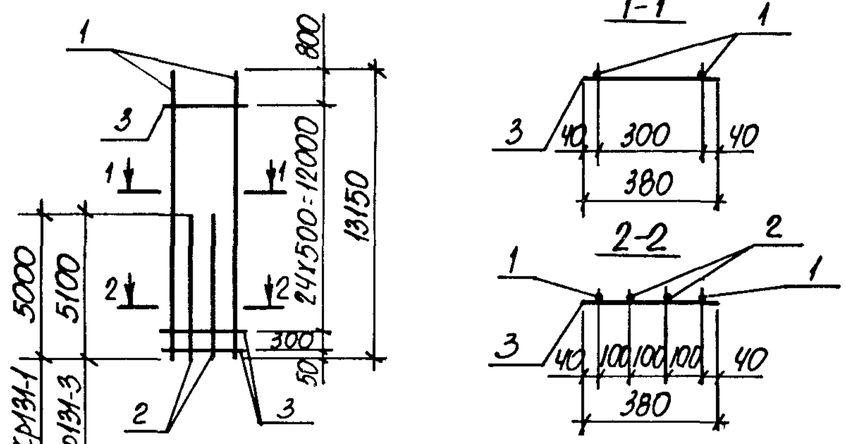

Марка каркаса	Поз.	Наименование	Кол.	Масса ед. кг	Общая масса кг
3Кр131	1	Ф25 AIII ℓ= 13150	2	50,6	143,7
	2	Ф25 AIII ℓ= 5000	2	19,3	
	3	Ф8 AI ℓ= 380	26	0,15	
3Кр131-1	1	Ф28 AIII ℓ= 13150	2	63,5	179,1
	2	Ф28 AIII ℓ= 5000	2	24,1	
	3	Ф8 AI ℓ= 380	26	0,15	
3Кр131-2	1	Ф32 AIII ℓ= 13150	2	83,0	234,3
	2	Ф32 AIII ℓ= 5100	2	32,2	
	3	Ф8 AI ℓ= 380	26	0,15	
3Кр131-3	1	Ф36 AIII ℓ= 13150	2	105,1	297,7
	2	Ф36 AIII ℓ= 5100	2	40,7	
	3	Ф10 AI ℓ= 380	26	0,23	

Арматура класса A-I и A-III по ГОСТ 5781-82

Нач. отд.	Бродский	
Н. контр.	Кудричевская	
Гл. спец.	Савранский	
Зав. гр.	Кудричевская	
Исполн.	Литвинова	
Провер.	Тремль	

1.424.1-6/89.2-103

Каркас 3Кр131, 3Кр131-1... 3Кр131-3

Стадия	Лист	Листов
Р		1

Харьковский Промстройниипроект

Инв. № подл. | Подпись и дата | Взам. инв. №

3Кр137; 3Кр137-1... 3Кр137-3

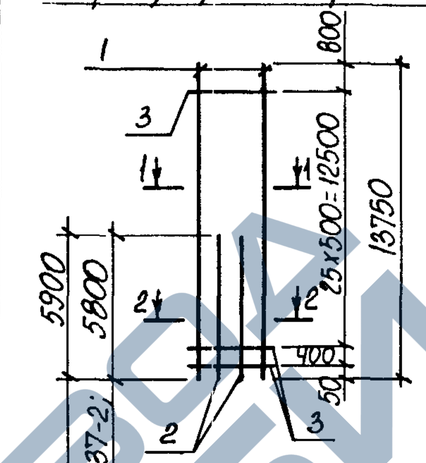

Марка каркаса	Поз.	Наименование	Кол.	Масса ед. кг	Общая масса кг
3Кр137	1	Ф25 AIII ℓ= 13750	2	52,9	154,5
	2	Ф25 AIII ℓ= 5800	2	22,3	
	3	Ф8 AI ℓ= 380	27	0,15	
3Кр137-1	1	Ф28 AIII ℓ= 13750	2	66,4	193,7
	2	Ф28 AIII ℓ= 5900	2	28,4	
	3	Ф8 AI ℓ= 380	27	0,15	
3Кр137-2	1	Ф32 AIII ℓ= 13750	2	86,8	251,2
	2	Ф32 AIII ℓ= 5800	2	36,6	
	3	Ф8 AI ℓ= 380	27	0,15	
3Кр137-3	1	Ф36 AIII ℓ= 13750	2	109,9	318,6
	2	Ф36 AIII ℓ= 5800	2	46,3	
	3	Ф10 AI ℓ= 380	27	0,23	

Арматура класса A-I и A-III по ГОСТ 5781-82

Нач. отд.	Бродский	
Н. контр.	Кудричевская	
Гл. спец.	Савранский	
Зав. гр.	Кудричевская	
Исполн.	Литвинова	
Провер.	Тремль	

1.424.1-6/89.2-104

Каркас 3Кр137; 3Кр137-1... 3Кр1373

Стадия	Лист	Листов
Р		1

Харьковский Промстройниипроект

Инв. № подл. | Подпись и дата | Взам. инв. №

https://zavodjbi.com/

https://zavodjbi.com/

3Кр142; 3Кр142-1... 3Кр142-3

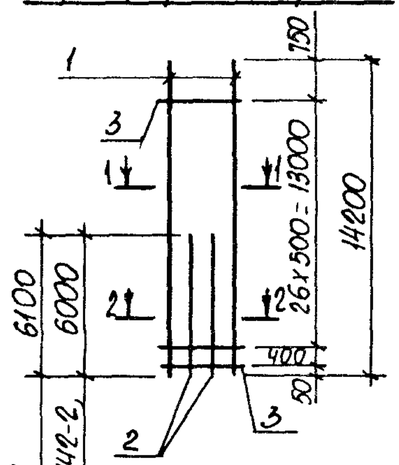

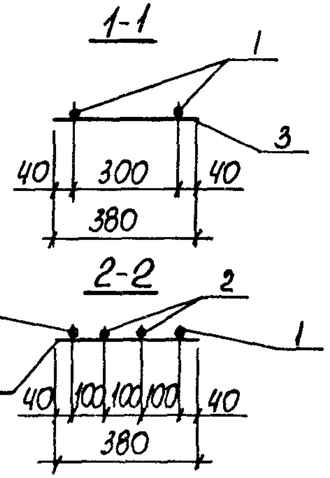

3Кр142-1
3Кр142; 3Кр142-2,
3Кр142-3.

Марка каркаса	Поз.	Наименование		Кол	Масса ед. кг	Общая масса кг
3Кр142	1	ф25 AIII	ℓ= 14200	2	54,7	159,8
	2	ф25 AIII	ℓ= 6000	2	23,1	
	3	ф8 AI	ℓ= 380	28	0,15	
3Кр142-1	1	ф28 AIII	ℓ= 14200	2	68,6	200,4
	2	ф28 AIII	ℓ= 6100	2	29,5	
	3	ф8 AI	ℓ= 380	28	0,15	
3Кр142-2	1	ф32 AIII	ℓ= 14200	2	89,6	259,2
	2	ф32 AIII	ℓ= 6000	2	37,9	
	3	ф8 AI	ℓ= 380	28	0,15	
3Кр142-3	1	ф36 AIII	ℓ= 14200	2	113,5	329,3
	2	ф36 AIII	ℓ= 6000	2	47,9	
	3	ф10 AI	ℓ= 380	28	0,23	

Арматура класса A-I и A-III по ГОСТ 5781-82

Нач. отд.	Бродский		
Н. контр.	Кудричевская		
Гл. спец.	Саврянский		
Зав. гр.	Кудричевская		
Исполн.	Литвинова		
Провер.	Тремль		

1.424.1-6/89.2-105

Каркас 3Кр142; 3Кр142-1... 3Кр142-3

Стадия	Лист	Листов
Р		1

Харьковский Промстройниипроект

Инв. № подл. | Подпись и дата | Взам. инв. №

3Кр143; 3Кр143-1... 3Кр143-3

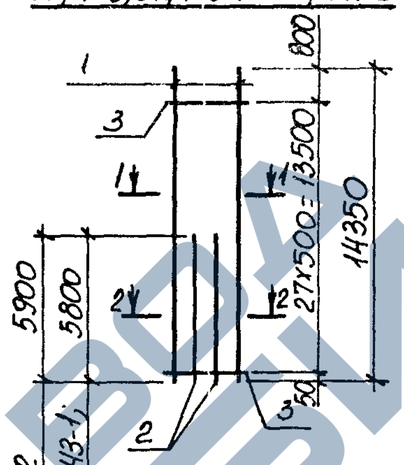

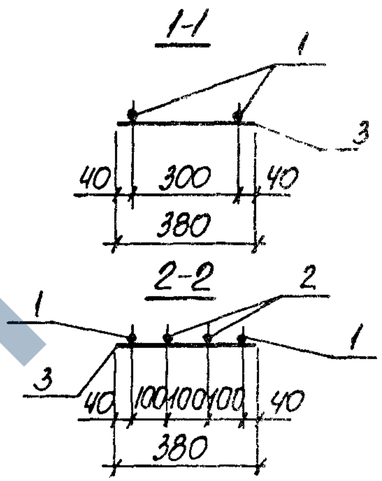

3Кр143-2
3Кр143; 3Кр143-1;
3Кр143-3

Марка каркаса	Поз.	Наименование		Кол	Масса ед. кг	Общая масса кг
3Кр143	1	ф25 AIII	ℓ= 14350	2	55,2	159,2
	2	ф25 AIII	ℓ= 5800	2	22,3	
	3	ф8 AI	ℓ= 380	28	0,15	
3Кр143-1	1	ф28 AIII	ℓ= 14350	2	69,3	198,8
	2	ф28 AIII	ℓ= 5800	2	28,0	
	3	ф8 AI	ℓ= 380	28	0,15	
3Кр143-2	1	ф32 AIII	ℓ= 14350	2	90,5	259,6
	2	ф32 AIII	ℓ= 5900	2	37,2	
	3	ф8 AI	ℓ= 380	28	0,15	
3Кр143-3	1	ф36 AIII	ℓ= 14350	2	114,7	328,4
	2	ф36 AIII	ℓ= 5800	2	46,3	
	3	ф10 AI	ℓ= 380	28	0,93	

Арматура класса A-I и A-III по ГОСТ 5781-82

Нач. отд.	Бродский		
Н. контр.	Кудричевская		
Гл. спец.	Саврянский		
Зав. гр.	Кудричевская		
Исполн.	Литвинова		
Провер.	Тремль		

1.424.1-6/89.2-106

Каркас 3Кр143; 3Кр143-1... 3Кр143

Стадия	Лист	Листов
Р		1

Харьковский Промстройниипроект

Инв. № подл. | Подпись и дата | Взам. инв. №

https://zavodjbi.com/

https://zavodjbi.com/

3Кр149; 3Кр149-1... 3Кр149-3

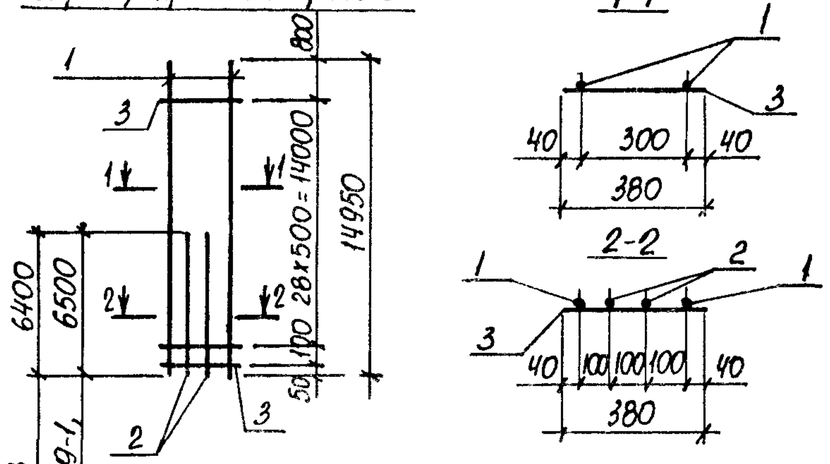

Марка каркаса	Поз.	Наименование		Кол.	Масса ед. кг	Общая масса кг
3Кр149	1	Ф25 AIII	ℓ = 14950	2	57,6	169,7
	2	Ф25 AIII	ℓ = 6500	2	25,0	
	3	Ф8 AI	ℓ = 380	30	0,15	
3Кр149-1	1	Ф28 AIII	ℓ = 14950	2	72,2	211,7
	2	Ф28 AIII	ℓ = 6500	2	31,4	
	3	Ф8 AI	ℓ = 380	30	0,15	
3Кр149-2	1	Ф32 AIII	ℓ = 14950	2	94,3	275,1
	2	Ф32 AIII	ℓ = 6500	2	41,0	
	3	Ф8 AI	ℓ = 380	30	0,15	
3Кр149-3	1	Ф36 AIII	ℓ = 14950	2	119,5	348,1
	2	Ф36 AIII	ℓ = 6400	2	51,1	
	3	Ф10 AI	ℓ = 380	30	0,23	

3Кр149-3
3Кр149, 3Кр149-1,
3Кр149-2

Арматура класса A-I и A-III по ГОСТ 5781-82

Взам. инв. № | Подпись и дата | Инв. № подл.

Нач. отд.	Бродский		
Н. контр.	Кудрявская		
Гл. спец.	Савранский		
Зав. гр.	Кудрявская		
Исполн.	Литвинова		
Провер.	Тремль		

1.424.1-6/89.2-107

Каркас 3Кр149; 3Кр149-1... 3Кр149-3

Стадия	Лист	Листов
Р		1

Харьковский Промстройниипроект

3Кр154; 3Кр154-1... 3Кр154-3

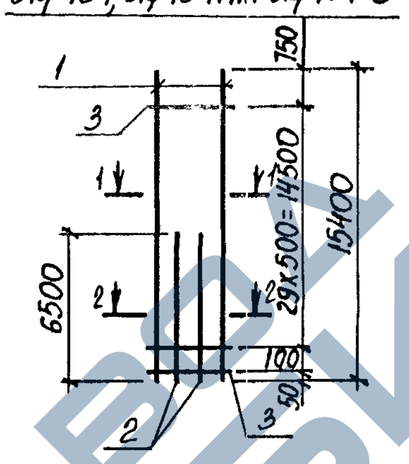

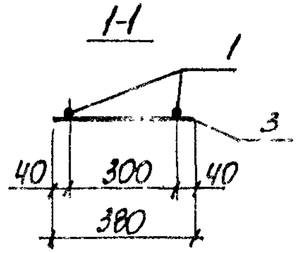

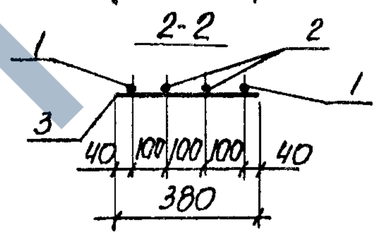

Марка каркаса	Поз.	Наименование		Кол.	Масса ед. кг	Общая масса кг
3Кр154	1	Ф25 AIII	ℓ = 15400	2	59,3	173,3
	2	Ф25 AIII	ℓ = 6500	2	25,0	
	3	Ф8 AI	ℓ = 380	31	0,15	
3Кр154-1	1	Ф28 AIII	ℓ = 15400	2	74,4	216,5
	2	Ф28 AIII	ℓ = 6500	2	31,4	
	3	Ф8 AI	ℓ = 380	31	0,15	
3Кр154-2	1	Ф32 AIII	ℓ = 15400	2	97,2	281,1
	2	Ф32 AIII	ℓ = 6500	2	41,0	
	3	Ф8 AI	ℓ = 380	31	0,15	
3Кр154-3	1	Ф36 AIII	ℓ = 15400	2	123,0	357,1
	2	Ф36 AIII	ℓ = 6500	2	52,0	
	3	Ф10 AI	ℓ = 380	31	0,23	

Арматура класса A-I и A-III по ГОСТ 5781-82

Взам. инв. № | Подпись и дата | Инв. № подл.

Нач. отд.	Бродский		
Н. контр.	Кудрявская		
Гл. спец.	Савранский		
Зав. гр.	Кудрявская		
Исполн.	Литвинова		
Провер.	Тремль		

1.424.1-6/89.2-108

Каркас 3Кр154; 3Кр154-1... 3Кр154-3

Стадия	Лист	Листов
Р		1

Харьковский Промстройниипроект

https://zavodjbi.com/

3Кр155; 3Кр155-1; 3Кр155-2; 3Кр155-3

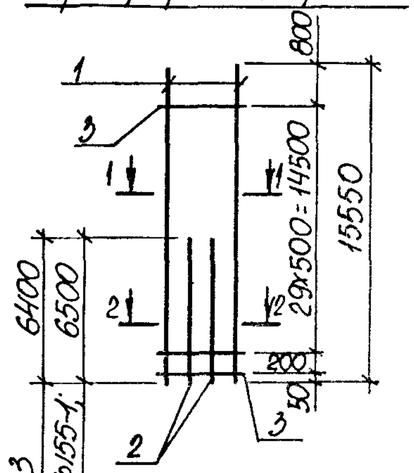

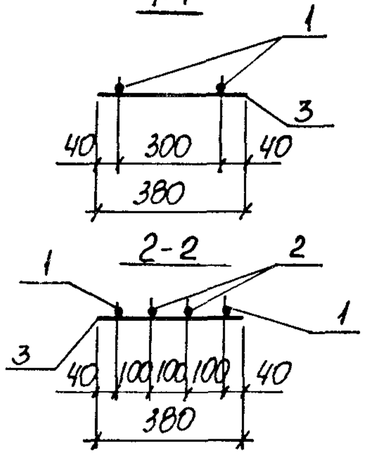

Марка каркаса	Поз.	Наименование		Кол.	Масса ед. кг	Общая масса, кг
3Кр155	1	Ф25 AIII	ℓ= 15550	2	59,9	174,5
	2	Ф25 AIII	ℓ= 6500	2	25,0	
	3	Ф8 AI	ℓ=380	31	0,15	
3Кр155-1	1	Ф28 AIII	ℓ=15550	2	75,1	217,7
	2	Ф28 AIII	ℓ=6500	2	31,4	
	3	Ф8 AI	ℓ=380	31	0,15	
3Кр155-2	1	Ф32 AIII	ℓ=15550	2	98,1	282,9
	2	Ф32 AIII	ℓ=6500	2	41,0	
	3	Ф8 AI	ℓ=380	31	0,15	
3Кр155-3	1	Ф36 AIII	ℓ=15550	2	124,2	357,7
	2	Ф36 AIII	ℓ=6400	2	51,1	
	3	Ф10 AI	ℓ=380	31	0,23	

Арматура класса A-I и A-III по ГОСТ 5781-82

Нач. отд.	Бродский		
Н. контр.	Кудричевская		
Гл. спец.	Саврасский		
Зав. гр.	Кудричевская		
Испалн.	Литвинова		
Провер.	Тремль		

1.424.1-6/89.2-109

Каркас 3Кр155; 3Кр155-1...3Кр155-3

Стадия	Лист	Листов
Р		1

Харьковский Промстройниипроект

Формат А4

4Кр113; 4Кр113-1; 4Кр113-2; 4Кр113-3

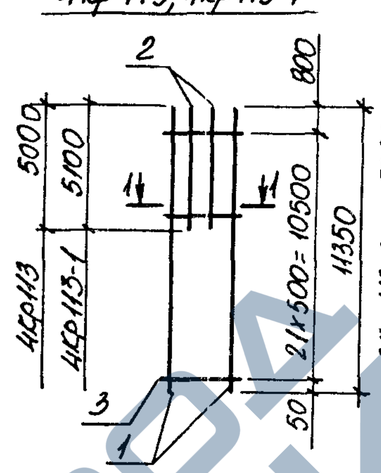

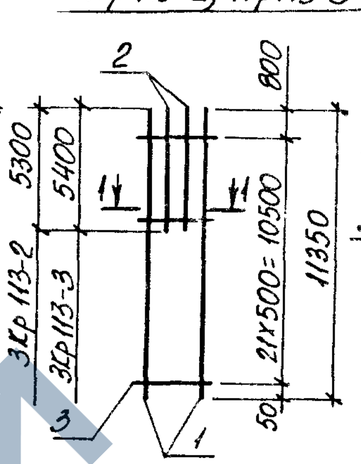

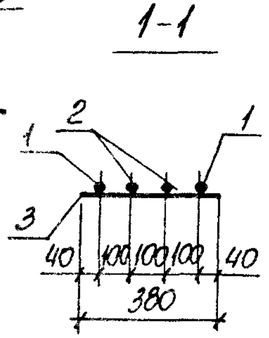

Марка каркаса	Поз.	Наименование		Кол.	Масса ед. кг	Общая масса, кг
4Кр113	1	Ф25 AIII	ℓ= 11350	2	43,7	129,3
	2	Ф25 AIII	ℓ= 5000	2	19,3	
	3	Ф8 AI	ℓ= 380	22	0,15	
4Кр113-1	1	Ф28 AIII	ℓ= 11350	2	54,8	162,1
	2	Ф28 AIII	ℓ= 5100	2	24,6	
	3	Ф8 AI	ℓ= 380	22	0,15	
4Кр113-2	1	Ф32 AIII	ℓ= 11350	2	71,5	213,3
	2	Ф32 AIII	ℓ= 5300	2	33,4	
	3	Ф8 AI	ℓ= 380	22	0,15	
4Кр113-3	1	Ф36 AIII	ℓ= 11350	2	80,7	272,6
	2	Ф36 AIII	ℓ= 5400	2	43,1	
	3	Ф10 AI	ℓ= 380	22	0,23	

Арматура класса A-I и A-III по ГОСТ 5781-82

Нач. отд.	Бродский		
Н. контр.	Кудричевская		
Гл. спец.	Саврасский		
Зав. гр.	Кудричевская		
Испалн.	Литвинова		
Провер.	Тремль		

1.424.1-6/89.2-110

Каркас 4Кр113; 4Кр113-1...4Кр113-3

Стадия	Лист	Листов
Р		1

Харьковский Промстройниипроект

23746-04 ЭМ

Формат А4

Взам. инв. № | Подпись и дата | Инв. № подл.

https://zavodjbi.com/

https://zavodjbi.com/

4КР113-4; 4КР113-5; 4КР113-6; 4КР113-7

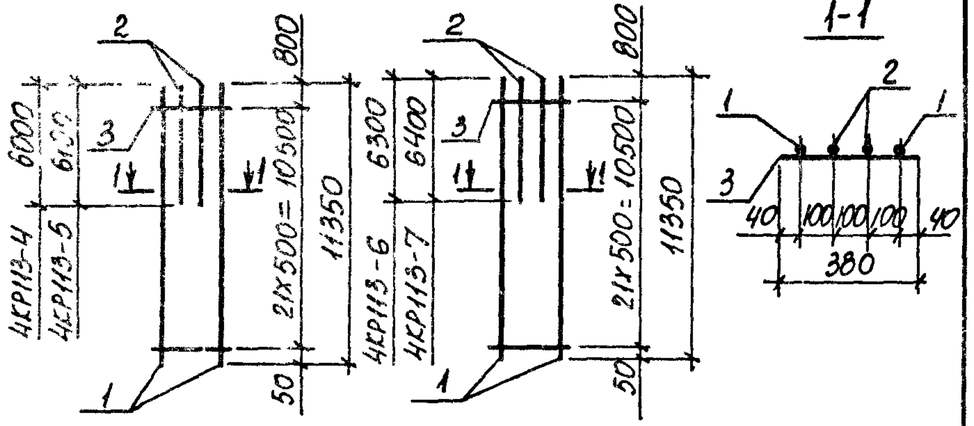

Марка каркаса	Поз.	Наименование		Кол.	Масса ед. кг	Общая масса кг
4КР113-4	1	Ф25 AIII	ℓ = 11350	2	43,7	136,9
	2	Ф25 AIII	ℓ = 6000	2	23,1	
	3	Ф8 AI	ℓ = 380	22	0,15	
4КР113-5	1	Ф28 AIII	ℓ = 11350	2	54,8	171,9
	2	Ф28 AIII	ℓ = 6100	2	29,5	
	3	Ф8 AI	ℓ = 380	22	0,15	
4КР113-6	1	Ф32 AIII	ℓ = 11350	2	71,6	226,1
	2	Ф32 AIII	ℓ = 6300	2	39,8	
	3	Ф8 AI	ℓ = 380	22	0,15	
4КР113-7	1	Ф36 AIII	ℓ = 11350	2	90,7	288,7
	2	Ф36 AIII	ℓ = 6400	2	51,1	
	3	Ф10 AI	ℓ = 380	22	0,23	

Арматура класса A-I и A-III по ГОСТ 5781-82

Нач. отд.	Бродский		1.424.1-6/89.2-111
Н. контр.	Кудричевская		
Гл. спец.	Саврянский		Каркас 4КР113-4 ... 4КР113-7
Зав. гр.	Кудричевская		Стадия Р; Лист; Листов 1
Исполн.	Литвинова		Харьковский Промстройниипроект
Провер.	Тремлб		

Инв. № подл. | Подпись и дата | Взам. инв. №

Формат А4

4КР118; 4КР118-1; 4КР118-2; 4КР118-3

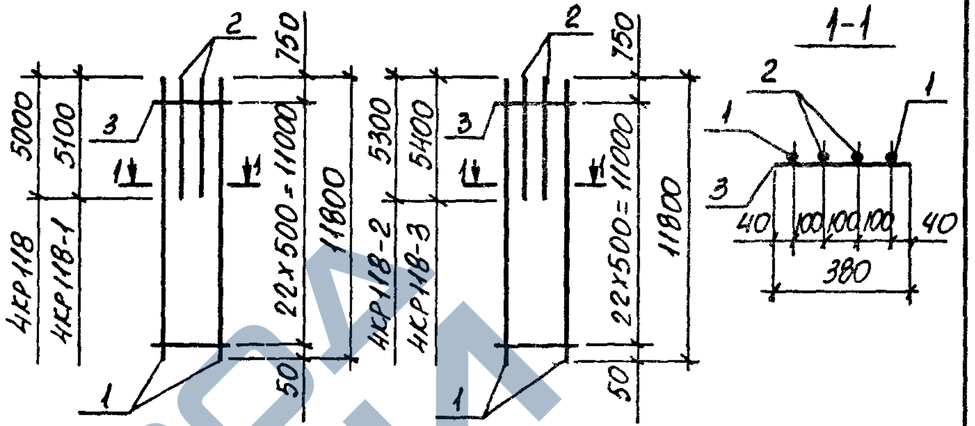

Марка каркаса	Поз.	Наименование		Кол.	Масса ед. кг	Общая масса кг
4КР118	1	Ф25 AIII	ℓ = 11800	2	45,4	132,9
	2	Ф25 AIII	ℓ = 5000	2	19,3	
	3	Ф8 AI	ℓ = 380	23	0,15	
4КР118-1	1	Ф28 AIII	ℓ = 11800	2	57,0	166,7
	2	Ф28 AIII	ℓ = 5100	2	24,6	
	3	Ф8 AI	ℓ = 380	23	0,15	
4КР118-2	1	Ф32 AIII	ℓ = 11800	2	74,5	219,3
	2	Ф32 AIII	ℓ = 5300	2	33,4	
	3	Ф8 AI	ℓ = 380	23	0,15	
4КР118-3	1	Ф36 AIII	ℓ = 11800	2	94,2	279,9
	2	Ф36 AIII	ℓ = 5400	2	43,1	
	3	Ф10 AI	ℓ = 380	23	0,23	

Арматура класса A-I и A-III по ГОСТ 5781-82

Нач. отд.	Бродский		1.424.1-6/89.2-112
Н. контр.	Кудричевская		
Гл. спец.	Саврянский		Каркас 4КР118; 4КР118-1,... 4КР118-3
Зав. гр.	Кудричевская		Стадия Р; Лист; Листов 4
Исполн.	Литвинова		Харьковский Промстройниипроект
Провер.	Тремлб		

Инв. № подл. | Подпись и дата | Взам. инв. №

23746-04 35

Формат А4

https://zavodjbi.com/

4Кр118-4; 4Кр118-5

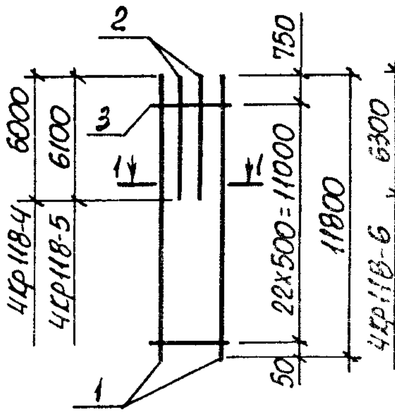

4Кр118-6; 4Кр118-7

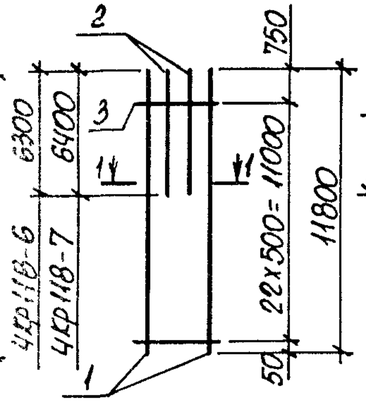

1-1

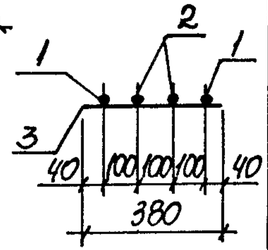

Марка каркаса	Поз.	Наименование	Кол.	Масса ед. кг	Общая масса, кг
4Кр118-4	1	Ф 25 AIII ℓ- 11800	2	45,4	140,5
	2	Ф 25 AIII ℓ= 6000	2	23,1	
	3	Ф 8 AI ℓ= 380	23	0,15	
4Кр118-5	1	Ф 28 AIII ℓ= 11800	2	57,0	176,5
	2	Ф 28 AIII ℓ= 6100	2	29,5	
	3	Ф 8 AI ℓ=380	23	0,15	
4Кр118-6	1	Ф 32 AIII ℓ=11800	2	74,5	232,1
	2	Ф 32 AIII ℓ= 6300	2	39,8	
	3	Ф 8 AI ℓ=380	23	0,15	
4Кр118-7	1	Ф 36 AIII ℓ=11800	2	94,2	295,9
	2	Ф 36 AIII ℓ=6400	2	51,1	
	3	Ф 10 AI ℓ=380	23	0,23	

Арматура класса A-I и A-III по ГОСТ 5781-82

Нач. отд.	Бродский		
Н. контр.	Кудричевская		
Гл. спец.	Савранский		
Зав. гр.	Кудричевская		
Исполн.	Литвинова		
Провер.	Тремль		

1.424.1-6/89.2-113

Каркас 4Кр118-4... 4Кр118-7

Стадия	Лист	Листов
Р		1

Харьковский промстройниинпроект

Инв. № подл. | Подпись и дата | Взам. инв. №

Формат А4

4Кр119; 4Кр119-1

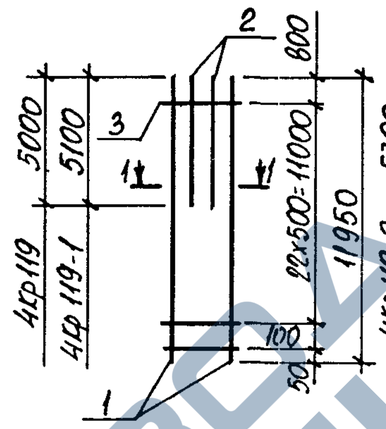

4Кр119-2; 4Кр119-3

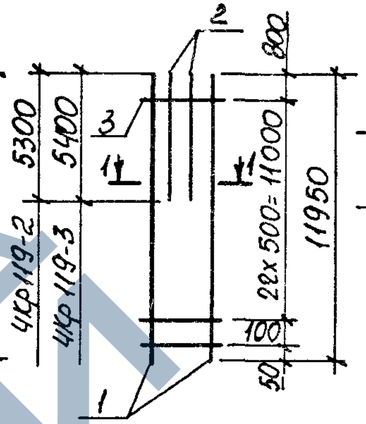

1-1

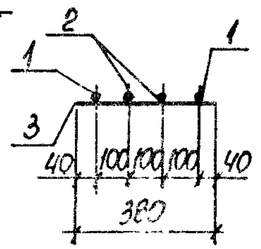

Марка каркаса	Поз.	Наименование	Кол.	Масса ед. кг	Общая масса, кг
4Кр119	1	Ф 25 AIII ℓ= 11950	2	46,0	134,1
	2	Ф 25 AIII ℓ= 5000	2	19,3	
	3	Ф 8 AI ℓ= 380	24	0,15	
4Кр119-1	1	Ф 28 AIII ℓ= 11950	2	57,7	168,1
	2	Ф 28 AIII ℓ= 5100	2	21,6	
	3	Ф 8 AI ℓ= 380	24	0,15	
4Кр119-2	1	Ф 32 AIII ℓ=11950	2	75,4	221,1
	2	Ф 32 AIII ℓ= 5300	2	33,4	
	3	Ф 8 AI ℓ=380	24	0,15	
4Кр119-3	1	Ф 36 AIII ℓ=11950	2	95,4	282,3
	2	Ф 36 AIII ℓ=5400	2	51,1	
	3	Ф 10 AI ℓ=380	24	0,23	

Арматура класса A-I и A-III по ГОСТ 5781-82

Нач. отд.	Бродский		
Н. контр.	Кудричевская		
Гл. спец.	Савранский		
Зав. гр.	Кудричевская		
Исполн.	Литвинова		
Провер.	Тремль		

1.424.1-6/89.2-114

Каркас 4Кр119; 4Кр119-1... 4Кр119-3

Стадия	Лист	Листов
Р		1

Харьковский промстройниинпроект

Инв. № подл. | Подпись и дата | Взам. инв. №

23746-04 36

Формат А4

https://zavodjbi.com/

4Кр119-4; 4Кр119-5

4Кр119-6; 4Кр119-7

1-1

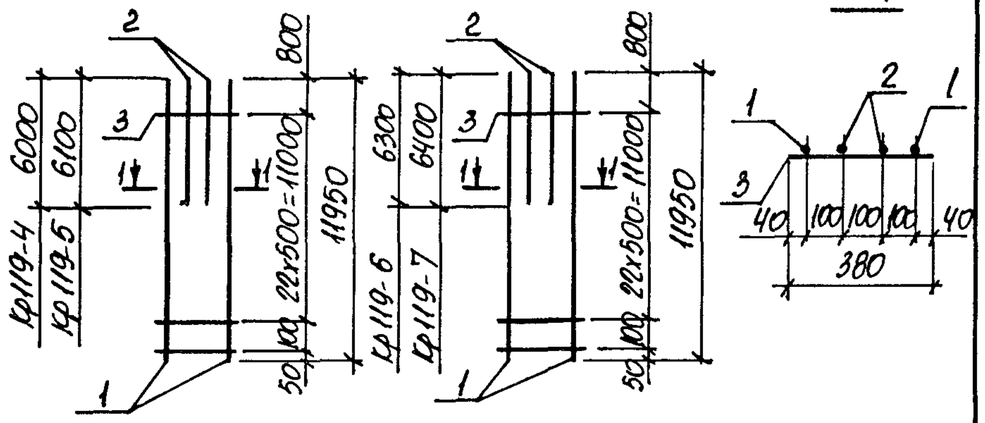

Марка каркаса	Поз.	Наименование	Кол.	Масса ед. кг	Общая масса кг
4Кр119-4	1	ф 25 AIII ℓ = 11950	2	46,0	141,8
	2	ф 25 AIII ℓ = 6000	2	23,1	
	3	ф 8 AI ℓ = 380	24	0,15	
4Кр119-5	1	ф 28 AIII ℓ = 11950	2	57,7	178,0
	2	ф 28 AIII ℓ = 6100	2	29,5	
	3	ф 8 AI ℓ = 380	24	0,15	
4Кр119-6	1	ф 32 AIII ℓ = 11950	2	75,4	234,0
	2	ф 32 AIII ℓ = 6300	2	39,8	
	3	ф 8 AI ℓ = 380	24	0,15	
4Кр119-7	1	ф 36 AIII ℓ = 11950	2	95,4	298,5
	2	ф 36 AIII ℓ = 6400	2	51,1	
	3	ф 10 AI ℓ = 380	24	0,23	

Арматура класса A-I и A-III по ГОСТ 5781-82

Нач. отд.	Бродский	
Н. контр.	Кудричевская	
Гл. спец.	Саврасский	
Зав. гр.	Кудричевская	
Исполн.	Литвинова	
Провер.	Тремль	

1.424.1-6/89.2-115

Каркас 4Кр119-4... 4Кр119-7

Стадия	Лист	Листов
Р		1

Харьковский Промстройниипроект

Инв. № подл. | Подпись и дата | Взам. инв. №

Формат А4

4Кр125; 4Кр125-1

4Кр125-2; 4Кр125-3

1-1

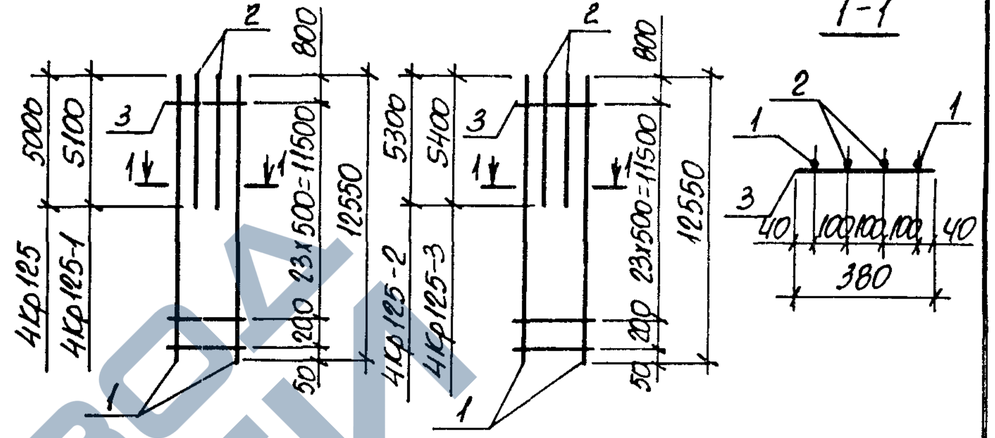

Марка каркаса	Поз.	Наименование	Кол.	Масса ед. кг	Общая масса кг
4Кр125	1	ф 25 AIII ℓ = 12550	2	48,3	139,0
	2	ф 25 AIII ℓ = 5000	2	19,3	
	3	ф 8 AI ℓ = 380	25	0,15	
4Кр125-1	1	ф 28 AIII ℓ = 12550	2	60,6	174,2
	2	ф 28 AIII ℓ = 5100	2	24,6	
	3	ф 8 AI ℓ = 380	25	0,15	
4Кр125-2	1	ф 32 AIII ℓ = 12550	2	79,2	229,0
	2	ф 32 AIII ℓ = 5300	2	33,4	
	3	ф 8 AI ℓ = 380	25	0,15	
4Кр125-3	1	ф 36 AIII ℓ = 12550	2	100,3	292,6
	2	ф 36 AIII ℓ = 5400	2	43,1	
	3	ф 10 AI ℓ = 380	25	0,23	

Арматура класса A-I и A-III по ГОСТ 5781-82

Нач. отд.	Бродский	
Н. контр.	Кудричевская	
Гл. спец.	Саврасский	
Зав. гр.	Кудричевская	
Исполн.	Литвинова	
Провер.	Тремль	

1.424.1-6/89.2-116

Каркас 4Кр125, 4Кр125-1... 4Кр125-3

Стадия	Лист	Листов
Р		1

Харьковский Промстройниипроект

Инв. № подл. | Подпись и дата | Взам. инв. №

Формат А4

https://zavodjbi.com/

4Кр125-4; 4Кр125-5 4Кр125-6; 4Кр125-7

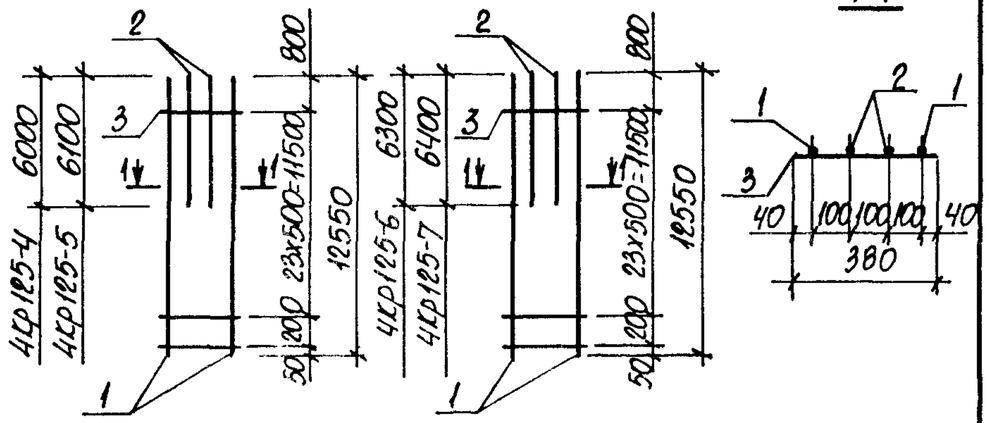

Марка каркаса	Поз.	Наименование	Кол.	Масса ед. кг	Общая масса кг
4Кр125-4	1	ф 25 AIII ℓ = 12550	2	48,3	146,6
	2	ф 25 AIII ℓ = 6000	2	23,1	
	3	ф 8 AI ℓ = 380	25	0,15	
4Кр125-5	1	ф 28 AIII ℓ = 12550	2	60,6	184,0
	2	ф 28 AIII ℓ = 6100	2	29,5	
	3	ф 8 AI ℓ = 380	25	0,15	
4Кр125-6	1	ф 32 AIII ℓ = 12550	2	79,2	241,8
	2	ф 32 AIII ℓ = 6300	2	39,8	
	3	ф 8 AI ℓ = 380	25	0,15	
4Кр125-7	1	ф 36 AIII ℓ = 12550	2	100,3	308,6
	2	ф 36 AIII ℓ = 6400	2	51,1	
	3	ф 10 AI ℓ = 380	25	0,23	

Арматура класса A-I и A-III по ГОСТ 5781-82

Нач. отд.	Бродский		
Н. контр.	Кудричевская		
Гл. спец.	Сафрансский		
Зав. гр.	Кудричевская		
Исполн.	Литвинова		
Провер.	Тремль		

1.424.1-6/89.2-117

Каркас 4Кр125-4... 4Кр125-7

Стадия	Лист	Листов
Р		1

Харьковский промстройниипроект

Инв. № подл. | Подпись и дата | Взам. инв. №

4Кр130; 4Кр130-1 4Кр130-2; 4Кр130-3

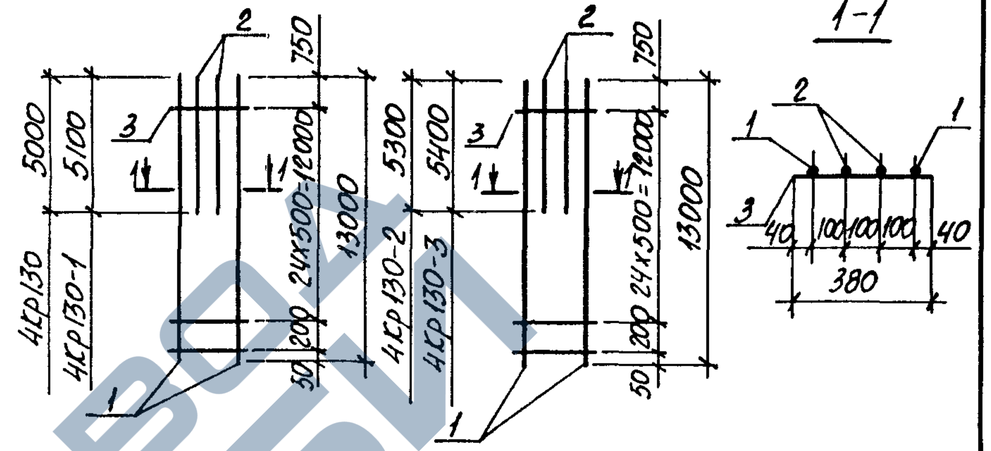

Марка каркаса	Поз.	Наименование	Кол.	Масса ед. кг	Общая масса кг
4Кр130	1	ф 25 AIII ℓ = 13000	2	50,0	142,5
	2	ф 25 AIII ℓ = 5000	2	19,3	
	3	ф 8 AI ℓ = 380	26	0,15	
4Кр130-1	1	ф 28 AIII ℓ = 13000	2	62,8	178,7
	2	ф 28 AIII ℓ = 5100	2	24,6	
	3	ф 8 AI ℓ = 380	26	0,15	
4Кр130-2	1	ф 32 AIII ℓ = 13000	2	82,0	234,7
	2	ф 32 AIII ℓ = 5300	2	33,4	
	3	ф 8 AI ℓ = 380	26	0,15	
4Кр130-3	1	ф 36 AIII ℓ = 13000	2	103,9	300,0
	2	ф 36 AIII ℓ = 5400	2	43,1	
	3	ф 10 AI ℓ = 380	26	0,23	

Арматура класса A-I и A-III по ГОСТ 5781-82

Нач. отд.	Бродский		
Н. контр.	Кудричевская		
Гл. спец.	Сафрансский		
Зав. гр.	Кудричевская		
Исполн.	Литвинова		
Провер.	Тремль		

1.424.1-6/89.2-118

Каркас 4Кр130, 4Кр130-1... 4Кр130-3

Стадия	Лист	Листов
Р		1

Харьковский промстройниипроект

Инв. № подл. | Подпись и дата | Взам. инв. №

https://zavodjbi.com/

4Кр130-4; 4Кр130-5

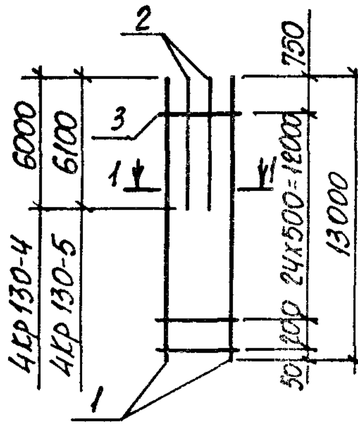

4Кр130-6; 4Кр130-7

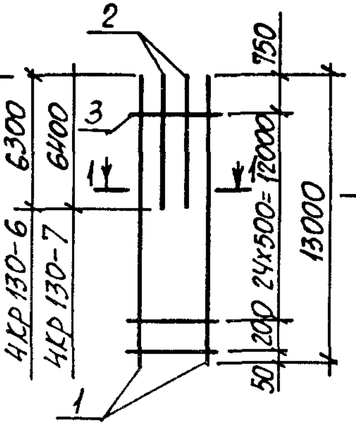

1-1

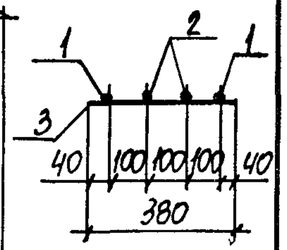

Марка каркаса	Поз.	Наименование	Кол.	Масса ед. кг	Общая масса кг
4Кр130-4	1	ф25 AIII ℓ = 13000	2	50,0	150,1
	2	ф25 AIII ℓ = 6000	2	23,1	
	3	ф8 AI ℓ = 380	26	0,15	
4Кр130-5	1	ф28 AIII ℓ = 13000	2	62,8	188,5
	2	ф28 AIII ℓ = 6100	2	29,5	
	3	ф8 AI ℓ = 380	26	0,15	
4Кр130-6	1	ф32 AIII ℓ = 13000	2	82,0	247,5
	2	ф32 AIII ℓ = 6300	2	39,8	
	3	ф8 AI ℓ = 380	26	0,15	
4Кр130-7	1	ф36 AIII ℓ = 13000	2	103,9	316,0
	2	ф36 AIII ℓ = 6400	2	51,1	
	3	ф10 AI ℓ = 380	26	0,23	

Арматура класса A-I и A-III по ГОСТ 5781-82

Нач. отд.	Бродский		1.424.1-6/89.2-119
Н. контр.	Судриевская		
Гл. спец.	Савранский		Каркас 4Кр130-4... 4Кр130-7
Зав. гр.	Судриевская		Стадия Р; Лист; Листов 1
Исполн.	Литвинова		Харьковский Промстройниипроект
Провер.	Тремль		

Взам. инв. №; Подпись и дата; Инв. № подл.

4Кр131; 4Кр131-1

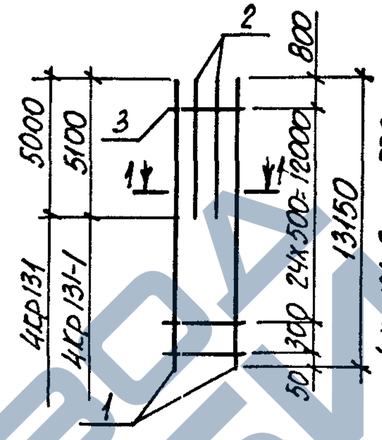

4Кр131-2; 4Кр131-3

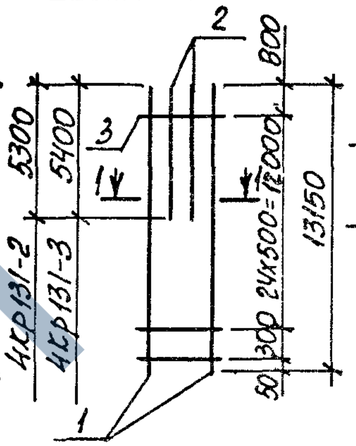

1-1

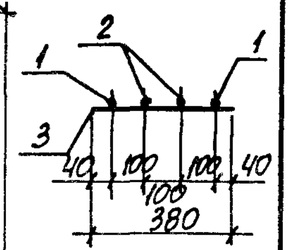

Марка каркаса	Поз.	Наименование	Кол.	Масса ед. кг	Общая масса кг
4Кр131	1	ф25 AIII ℓ = 13150	2	50,6	143,7
	2	ф25 AIII ℓ = 5000	2	19,3	
	3	ф8 AI ℓ = 380	26	0,15	
4Кр131-1	1	ф28 AIII ℓ = 13150	2	63,5	180,1
	2	ф28 AIII ℓ = 5100	2	24,6	
	3	ф8 AI ℓ = 380	26	0,15	
4Кр131-2	1	ф32 AIII ℓ = 13150	2	83,0	236,7
	2	ф32 AIII ℓ = 5300	2	33,4	
	3	ф8 AI ℓ = 380	26	0,15	
4Кр131-3	1	ф36 AIII ℓ = 13150	2	103,1	302,4
	2	ф36 AIII ℓ = 5400	2	43,1	
	3	ф10 AI ℓ = 380	26	0,23	

Арматура класса A-I и A-III по ГОСТ 5781-82

Нач. отд.	Бродский		1.424.1-6/89.2-120
Н. контр.	Судриевская		
Гл. спец.	Савранский		Каркас 4Кр131; 4Кр131-1... 4Кр131-3
Зав. гр.	Судриевская		Стадия Р; Лист; Листов 1
Исполн.	Литвинова		Харьковский Промстройниипроект
Провер.	Тремль		

Взам. инв. №; Подпись и дата; Инв. № подл.

https://zavodjbi.com/

https://zavodjbi.com/

4Кр131-4; 4Кр131-5 — 4Кр131-6; 4Кр131-7

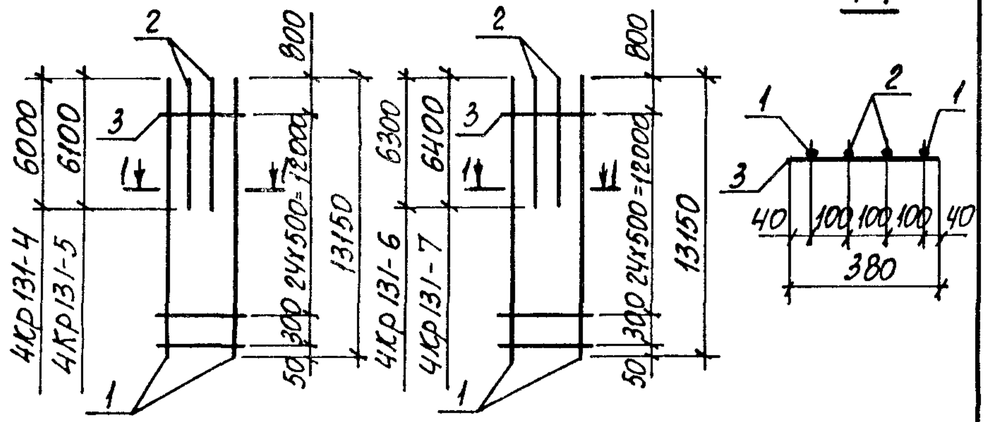

Марка каркаса	Поз.	Наименование	Кол.	Масса ед. кг	Общая масса кг
4Кр131-4	1	ф25 AIII ℓ=13150	2	50,6	151,3
	2	ф25 AIII ℓ=6000	2	23,1	
	3	ф8 AI ℓ=380	26	0,15	
4Кр131-5	1	ф28 AIII ℓ=13150	2	63,5	189,9
	2	ф28 AIII ℓ=6100	2	29,5	
	3	ф8 AI ℓ=380	26	0,15	
4Кр131-6	1	ф32 AIII ℓ=13150	2	83,0	249,5
	2	ф32 AIII ℓ=6300	2	39,8	
	3	ф8 AI ℓ=380	26	0,15	
4Кр131-7	1	ф36 AIII ℓ=13150	2	105,1	318,4
	2	ф36 AIII ℓ=6400	2	51,1	
	3	ф10 AI ℓ=380	26	0,23	

Арматура класса A-I и A-III по ГОСТ 5781-82

Взам. инв.№ | Подпись и дата | Инв.№ подл.

Нач. отд.	Бродский	
Н. контр.	Кудричевская	
Гл. спец.	Савранский	
Зав. гр.	Кудричевская	
Исполн.	Литвинова	
Провер.	Тремль	

1.424.1-6/89.2-121

Каркас 4Кр131-4 ... 4Кр131-7

Стадия	Лист	Листов
Р		1

Харьковский Промстройниипроект

4Кр137; 4Кр137-1 — 4Кр137-2; 4Кр137-3

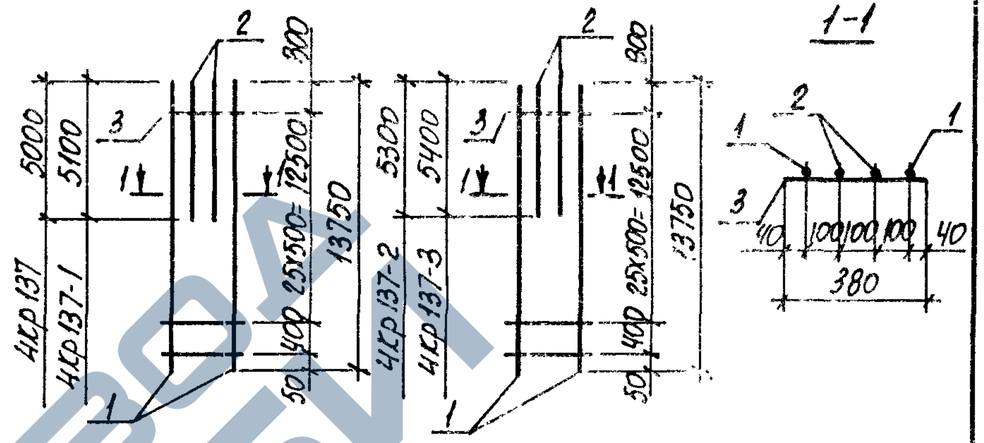

Марка каркаса	Поз.	Наименование	Кол.	Масса ед. кг	Общая масса, кг
4Кр137	1	ф25 AIII ℓ=13750	2	52,9	148,6
	2	ф25 AIII ℓ=5000	2	19,3	
	3	ф8 AI ℓ=380	27	0,15	
4Кр137-1	1	ф28 AIII ℓ=13750	2	66,4	186,1
	2	ф28 AIII ℓ=5100	2	24,6	
	3	ф8 AI ℓ=380	27	0,15	
4Кр137-2	1	ф32 AIII ℓ=13750	2	86,8	244,5
	2	ф32 AIII ℓ=5300	2	33,4	
	3	ф8 AI ℓ=380	27	0,15	
4Кр137-3	1	ф36 AIII ℓ=13750	2	109,9	312,2
	2	ф36 AIII ℓ=5400	2	43,1	
	3	ф10 AI ℓ=380	27	0,23	

Арматура класса A-I и A-III по ГОСТ 5781-82

Взам. инв.№ | Подпись и дата | Инв.№ подл.

Нач. отд.	Бродский	
Н. контр.	Кудричевская	
Гл. спец.	Савранский	
Зав. гр.	Кудричевская	
Исполн.	Литвинова	
Провер.	Тремль	

1.424.1-6/89.2-122

Каркас 4Кр137; 4Кр137-1 ... 4Кр137-3

Стадия	Лист	Листов
Р		1

Харьковский Промстройниипроект

23746-04 4Р

https://zavodjbi.com/

Формат А4

https://zavodjbi.com/

4Кр137-4; 4Кр137-5 — 4Кр137-6; 4Кр137-7

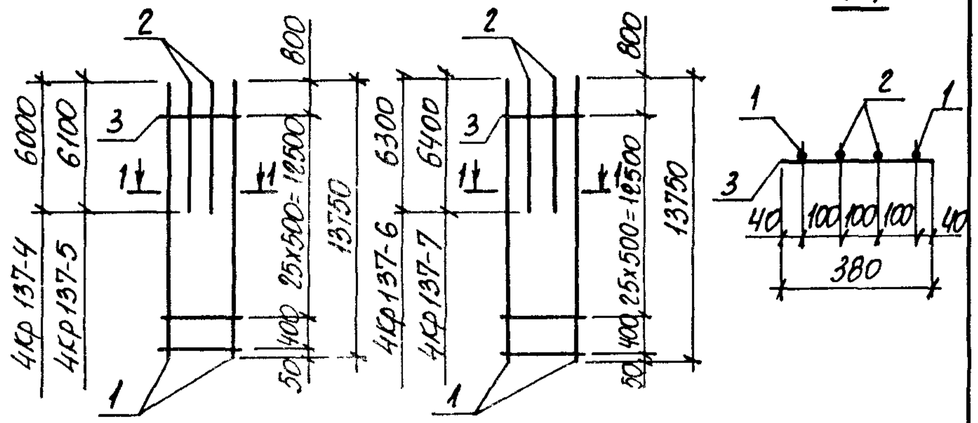

Марка каркаса	Поз.	Наименование	Кол.	Масса ед. кг	Общая масса кг
4Кр137-4	1	Ф25 AIII ℓ = 13750	2	52,9	156,1
	2	Ф25 AIII ℓ = 6000	2	23,1	
	3	Ф8 AI ℓ = 380	27	0,15	
4Кр137-5	1	Ф28 AIII ℓ = 13750	2	66,4	195,9
	2	Ф28 AIII ℓ = 6100	2	29,5	
	3	Ф8 AI ℓ = 380	27	0,15	
4Кр137-6	1	Ф32 AIII ℓ = 13750	2	86,8	257,3
	2	Ф32 AIII ℓ = 6300	2	39,8	
	3	Ф8 AI ℓ = 380	27	0,15	
4Кр137-7	1	Ф36 AIII ℓ = 13750	2	109,9	328,2
	2	Ф36 AIII ℓ = 6400	2	51,1	
	3	Ф10 AI ℓ = 380	27	0,23	

Арматура класса A-I и A-III по ГОСТ 5781-82

Нач. отд.	Бродский		1.424.1-6/89.2-123
Н. контр.	Кудричевская		
Гл. спец.	Савранский		
Зав. гр.	Кудричевская		Каркас 4Кр137-4... 4Кр137-7
Исполн.	Литвинова		Стадия Р; Лист; Листов 1
Провер.	Тремль		Харьковский Промстройниипроект

Взам. инв. № | Подпись и дата | Инв. № подл.

4Кр142; 4Кр142-1 — 4Кр142-2; 4Кр142-3

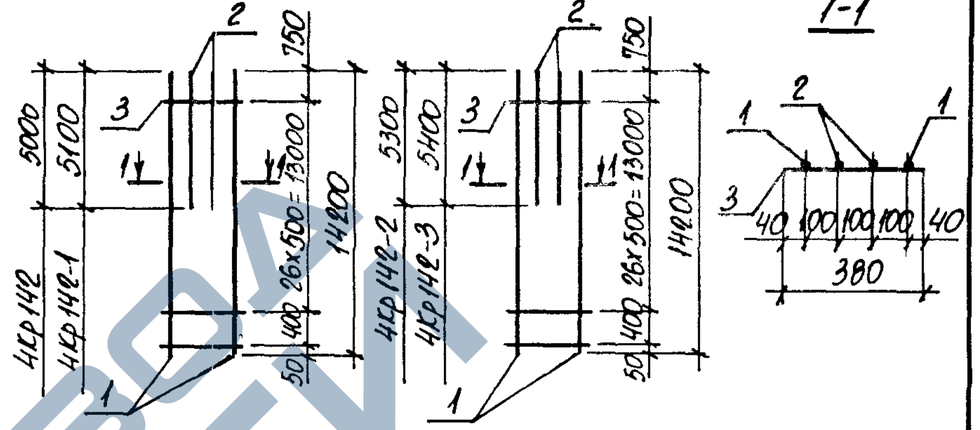

Марка каркаса	Поз.	Наименование	Кол.	Масса ед. кг	Общая масса кг
4Кр142	1	Ф25 AIII ℓ = 14200	2	54,7	152,2
	2	Ф25 AIII ℓ = 5000	2	19,3	
	3	Ф8 AI ℓ = 380	28	0,15	
4Кр142-1	1	Ф28 AIII ℓ = 14200	2	68,6	190,6
	2	Ф28 AIII ℓ = 5100	2	24,6	
	3	Ф8 AI ℓ = 380	28	0,15	
4Кр142-2	1	Ф32 AIII ℓ = 14200	2	89,6	250,2
	2	Ф32 AIII ℓ = 5300	2	33,4	
	3	Ф8 AI ℓ = 380	28	0,15	
4Кр142-3	1	Ф36 AIII ℓ = 14200	2	113,5	319,6
	2	Ф36 AIII ℓ = 5400	2	43,1	
	3	Ф10 AI ℓ = 380	28	0,23	

Арматура класса A-I и A-III по ГОСТ 5781-82

Нач. отд.	Бродский		1.424.1-6/89.2-124
Н. контр.	Кудричевская		
Гл. спец.	Савранский		
Зав. гр.	Кудричевская		Каркас 4Кр142; 4Кр142-1... 4Кр142-3
Исполн.	Литвинова		Стадия Р; Лист; Листов 1
Провер.	Тремль		Харьковский Промстройниипроект

Взам. инв. № | Подпись и дата | Инв. № подл.

https://zavodjbi.com/

https://zavodjbi.com/

4Кр 142-4; 4Кр 142-5

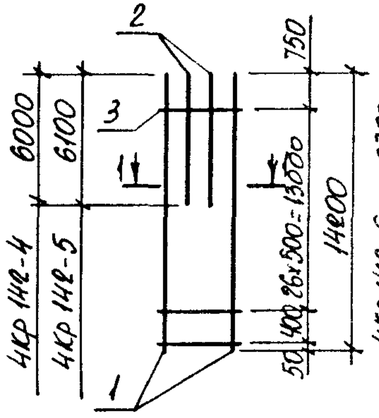

4Кр 142-6; 4Кр 142-7

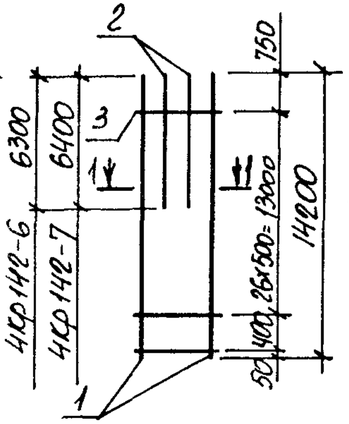

1-1

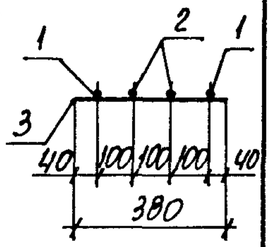

Марка каркаса	Поз.	Наименование	Кол.	Масса ед. кг	Общая масса кг
4Кр142-4	1	ф 25 AIII ℓ = 14200	2	54,7	159,8
	2	ф 25 AIII ℓ = 6000	2	23,1	
	3	ф 8 AI ℓ = 380	28	0,15	
4Кр142-5	1	ф 28 AIII ℓ = 14200	2	68,6	200,4
	2	ф 28 AIII ℓ = 6100	2	29,5	
	3	ф 8 AI ℓ = 380	28	0,15	
4Кр142-6	1	ф 32 AIII ℓ = 14200	2	89,6	263,0
	2	ф 32 AIII ℓ = 6300	2	39,8	
	3	ф 8 AI ℓ = 380	28	0,15	
4Кр142-7	1	ф 36 AIII ℓ = 14200	2	113,5	335,6
	2	ф 36 AIII ℓ = 6400	2	51,1	
	3	ф 10 AI ℓ = 380	28	0,23	

Арматура класса A-I и A-III по ГОСТ 5781-82

Нач. отд.	Бродский		1.424.1-6/89.2-125
Н. контр.	Кудрицевская		
Гл. спец.	Савранский		
Зав. гр.	Кудрицевская		Каркас 4Кр142-4... 4Кр142-7
Исполн.	Литвинова		Стадия Р; Лист; Листов 1
Провер.	Тремль		Харьковский промстройниипроект

Инв. N подл. | Подпись и дата | Взам. инв. N

Формат А4

4Кр 143; 4Кр 143-1

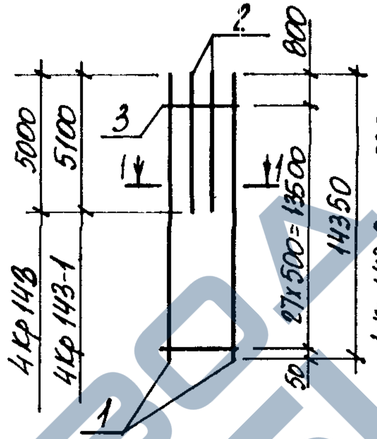

4Кр 143-2; 4Кр 143-3

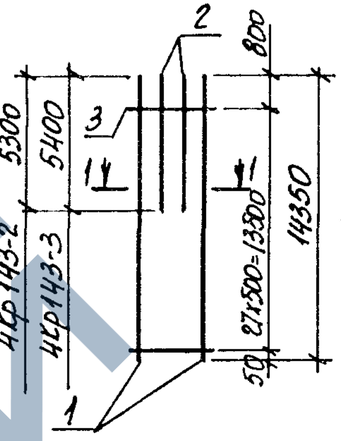

1-1

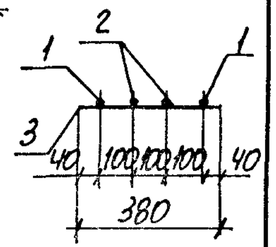

Марка каркаса	Поз.	Наименование	Кол	Масса ед. кг	Общая масса кг
4Кр143	1	ф 25 AIII ℓ = 14350	2	55,2	153,0
	2	ф 25 AIII ℓ = 5000	2	19,3	
	3	ф 8 AI ℓ = 380	28	0,15	
4Кр143-1	1	ф 28 AIII ℓ = 14350	2	69,3	192,0
	2	ф 28 AIII ℓ = 5100	2	24,6	
	3	ф 8 AI ℓ = 380	28	0,15	
4Кр143-2	1	ф 32 AIII ℓ = 14350	2	90,5	252,0
	2	ф 32 AIII ℓ = 5300	2	33,4	
	3	ф 8 AI ℓ = 380	28	0,15	
4Кр143-3	1	ф 36 AIII ℓ = 14350	2	114,7	322,0
	2	ф 36 AIII ℓ = 5400	2	43,1	
	3	ф 10 AI ℓ = 380	28	0,23	

Арматура класса A-I и A-III по ГОСТ 5781-82

Нач. отд.	Бродский		1.424.1-6/89.2-126
Н. контр.	Кудрицевская		
Гл. спец.	Савранский		
Зав. гр.	Кудрицевская		Каркас 4Кр143; 4Кр143-1... 4Кр143-3
Исполн.	Литвинова		Стадия Р; Лист; Листов 1
Провер.	Тремль		Харьковский промстройниипроект

Инв. N подл. | Подпись и дата | Взам. инв. N

https://zavodjbi.com/

https://zavodjbi.com/

4Кр143-4; 4Кр143-5

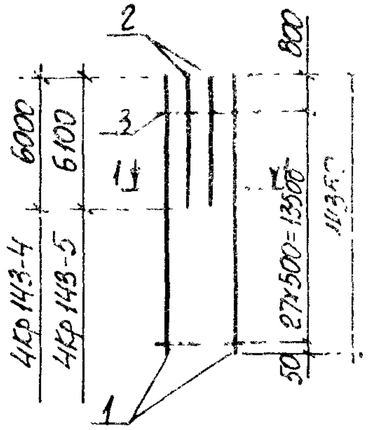

4Кр143-6; 4Кр143-7

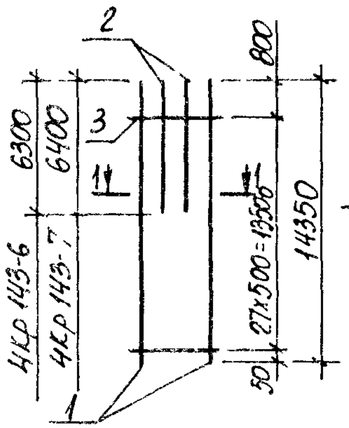

1-1

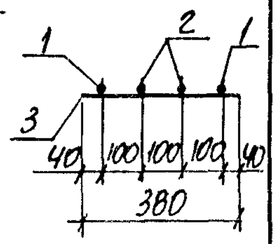

Марка каркаса	Поз.	Наименование	Кол.	Масса ед. кг	Общая масса кг
4Кр143-4	1	Ф25 AIII ℓ=14350	2	55,2	160,8
	2	Ф25 AIII ℓ=6000	2	23,1	
	3	Ф8 AI ℓ=380	28	0,15	
4Кр143-5	1	Ф28 AIII ℓ=14350	2	69,3	201,8
	2	Ф28 AIII ℓ=6100	2	29,5	
	3	Ф8 AI ℓ=380	28	0,15	
4Кр143-6	1	Ф32 AIII ℓ=14350	2	90,5	264,8
	2	Ф32 AIII ℓ=6300	2	39,8	
	3	Ф8 AI ℓ=380	28	0,15	
4Кр143-7	1	Ф36 AIII ℓ=14350	2	114,7	338,0
	2	Ф36 AIII ℓ=6400	2	51,1	
	3	Ф10 AI ℓ=380	28	0,23	

Арматура класса A-I и A-III по ГОСТ 5781-82

Нач. отд.	Бродский		
Н. контр.	Судниченская		
Гл. спец.	Саврасский		
Зав. гр.	Судниченская		
Исполн.	Литвинова		
Провер.	Тремль		

1.424.1-6/89.2-127

Каркас 4Кр143-4... 4Кр143-7

Стадия	Лист	Листов
Р		1

ХАРЬКОВСКИЙ ПРОМСТРОЙНИИПРОЕКТ

Взам. инв. | Подпись и дата | Инв. № подл.

Формат А4

4Кр154; 4Кр154-1

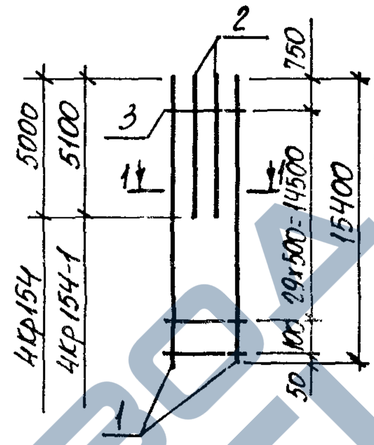

4Кр154-2; 4Кр154-3

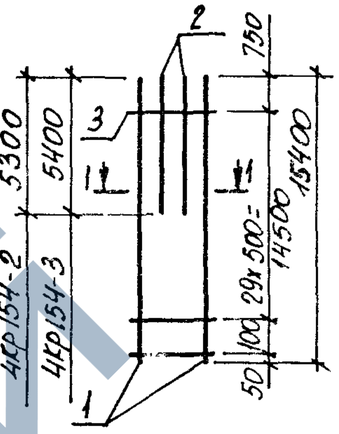

1-1

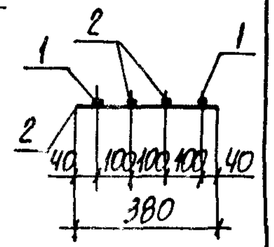

Марка каркаса	Поз.	Наименование	Кол.	Масса ед. кг	Общая масса кг
4Кр154	1	Ф25 AIII ℓ=15400	2	59,3	161,9
	2	Ф25 AIII ℓ=5000	2	19,3	
	3	Ф8 AI ℓ=380	31	0,15	
4Кр154-1	1	Ф28 AIII ℓ=15400	2	74,4	202,7
	2	Ф28 AIII ℓ=5100	2	24,6	
	3	Ф8 AI ℓ=380	31	0,15	
4Кр154-2	1	Ф32 AIII ℓ=15400	2	97,2	265,9
	2	Ф32 AIII ℓ=5300	2	33,4	
	3	Ф8 AI ℓ=380	31	0,15	
4Кр154-3	1	Ф36 AIII ℓ=15400	2	123,0	339,3
	2	Ф36 AIII ℓ=5400	2	43,1	
	3	Ф10 AI ℓ=380	31	0,23	

Арматура класса A-I и A-III по ГОСТ 5781-82

Нач. отд.	Бродский		
Н. контр.	Судниченская		
Гл. спец.	Саврасский		
Зав. гр.	Судниченская		
Исполн.	Литвинова		
Провер.	Тремль		

1.424.1-6/89.2-128

Каркас 4Кр154; 4Кр154-1... 4Кр154-3

Стадия	Лист	Листов
Р		1

ХАРЬКОВСКИЙ ПРОМСТРОЙНИИПРОЕКТ

Взам. инв. | Подпись и дата | Инв. № подл.

https://zavodjbi.com/

4КР154-4; 4КР154-5 4КР154-6; 4КР154-7

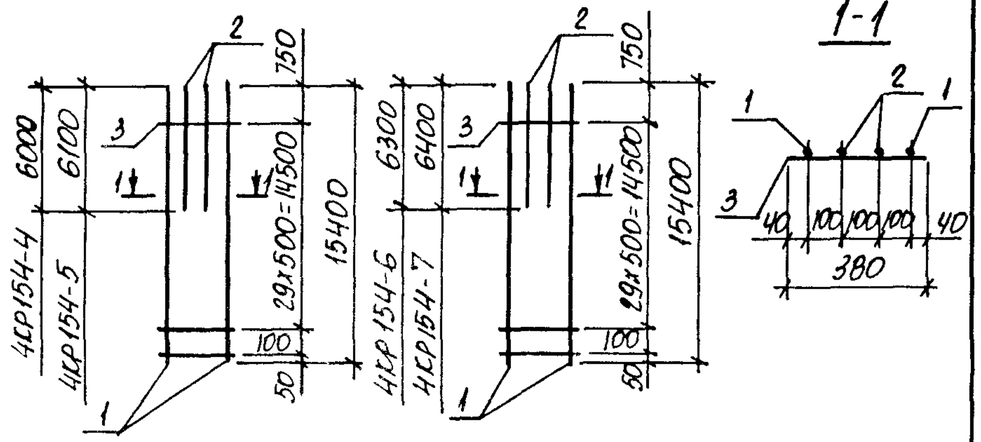

Марка каркаса	Поз	Наименование		Кол	Масса ед. кг	Общая масса кг
4КР154-4	1	Ф25 AIII	ℓ=15400	2	59,2	169,4
	2	Ф25 AIII	ℓ= 6000	2	23,1	
	3	Ф 8 AI	ℓ= 380	31	0,15	
4КР154-5	1	Ф28 AIII	ℓ=15400	2	74,3	212,5
	2	Ф28 AIII	ℓ=6100	2	29,5	
	3	Ф 8 AI	ℓ= 380	31	0,15	
4КР154-6	1	Ф32 AIII	ℓ=15400	2	97,2	278,5
	2	Ф32 AIII	ℓ=6300	2	39,8	
	3	Ф 8 AI	ℓ= 380	31	0,15	
4КР154-7	1	Ф36 AIII	ℓ=15400	2	123,0	355,3
	2	Ф36 AIII	ℓ=6400	2	51,1	
	3	Ф10 AI	ℓ= 380	31	0,23	

Арматура класса А-I и А-III по ГОСТ 5781-82

Нач. отд.	Бродский		1.424.1-6/89.2-129
Н. контр.	Кудричевская		
Гл. спец.	Савранский		
Зав. гр.	Кудричевская		Каркас 4КР154-4... 4КР154-7
Исполн.	Литвинова		Стадия Р; Лист; Листов 1
Провер.	Тремль		Харьковский Промстройниипроект

Взам. инв. № | Подпись и дата | Инв. № подл.

4КР149; 4КР149-1 4КР149-2; 4КР149-3

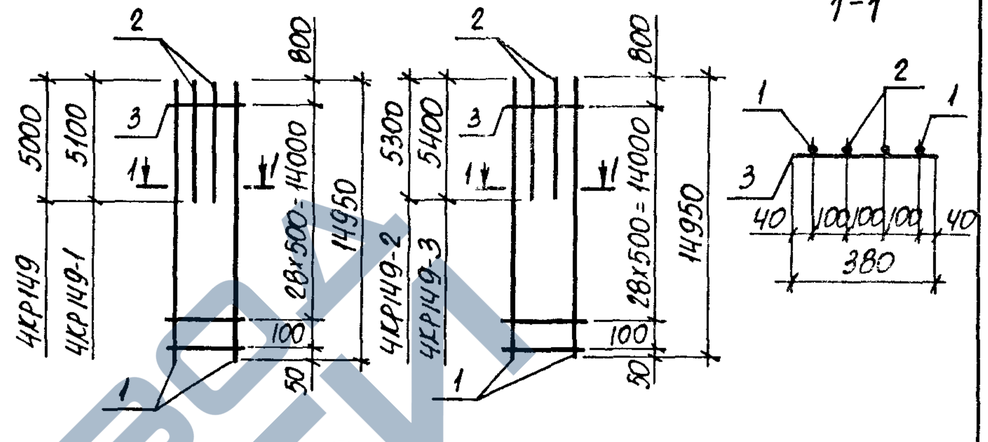

Марка каркаса	Поз.	Наименование		Кол.	Масса ед. кг	Общая масса кг
4КР149	1	Ф25 AIII	ℓ=14950	2	57,6	158,2
	2	Ф25 AIII	ℓ= 5000	2	19,3	
	3	Ф 8 AI	ℓ= 380	30	0,15	
4КР149-1	1	Ф28 AIII	ℓ=14950	2	72,2	198,1
	2	Ф28 AIII	ℓ= 5100	2	24,6	
	3	Ф 8 AI	ℓ= 380	30	0,15	
4КР149-2	1	Ф32 AIII	ℓ=14950	2	94,3	259,9
	2	Ф32 AIII	ℓ= 5300	2	33,4	
	3	Ф 8 AI	ℓ= 380	30	0,15	
4КР149-3	1	Ф36 AIII	ℓ=14950	2	119,4	331,7
	2	Ф36 AIII	ℓ= 5400	2	43,1	
	3	Ф10 AI	ℓ= 380	30	0,23	

Арматура класса А-I и А-III по ГОСТ 5781-82

Нач. отд.	Бродский		1.424.1-6/89.-2-130
Н. контр.	Кудричевская		
Гл. спец.	Савранский		
Зав. гр.	Кудричевская		Каркас 4КР149; 4КР149-1... 4КР149-3
Исполн.	Литвинова		Стадия Р; Лист; Листов 1
Провер.	Тремль		Харьковский Промстройниипроект

Взам. инв. № | Подпись и дата | Инв. № подл.

Формат А4

https://zavodjbi.com/

4Кр149-4; 4Кр149-5

4Кр149-6; 4Кр149-7

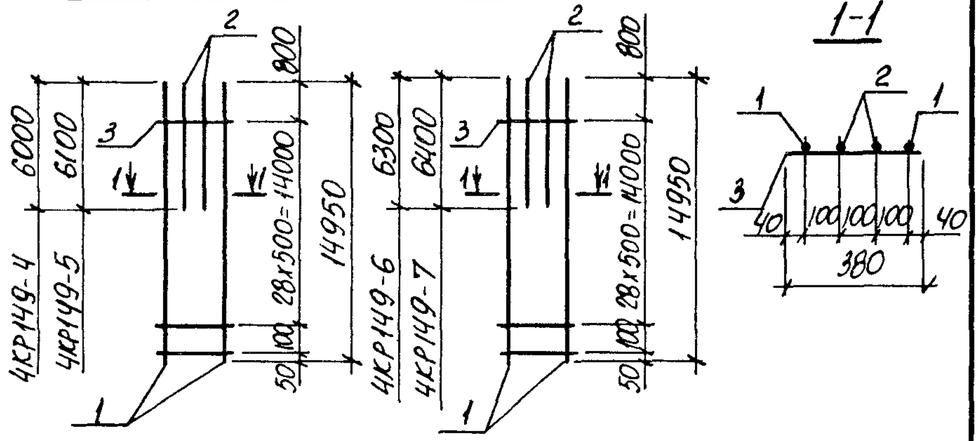

Марка каркаса	Поз.	Наименование	Кол.	Масса ед. кг	Общая масса кг
4КР149-4	1	Ф25 AIII ℓ = 14950	2	57,6	165,8
	2	Ф25 AIII ℓ = 6000	2	23,1	
	3	Ф8 AI ℓ = 380	30	0,15	
4КР149-5	1	Ф28 AIII ℓ = 14950	2	72,2	207,7
	2	Ф28 AIII ℓ = 6100	2	29,4	
	3	Ф8 AI ℓ = 380	30	0,15	
4КР149-6	1	Ф32 AIII ℓ = 14950	2	94,3	272,7
	2	Ф32 AIII ℓ = 6300	2	39,8	
	3	Ф8 AI ℓ = 380	30	0,15	
4КР149-7	1	Ф36 AIII ℓ = 14950	2	119,4	347,9
	2	Ф36 AIII ℓ = 6400	2	51,1	
	3	Ф10 AI ℓ = 380	30	0,23	

Арматура класса A-I и A-III по ГОСТ 5781-82

Нач. отд.	Бродский		1.424.1-6/89.2-131
Н. контр.	Кудричевская		
Гл. спец.	Савранский		
Зав. гр.	Кудричевская		Каркас 4КР149-4... 4КР149-7
Исполн.	Литвинова		Стадия Р; Лист; Листов 1
Провер.	Тремль		Харьковский промстройниипроект

Инв. N подл. | Подпись и дата | Взам. инв. N

4Кр155; 4Кр155-1

4Кр155-2; 4Кр155-3

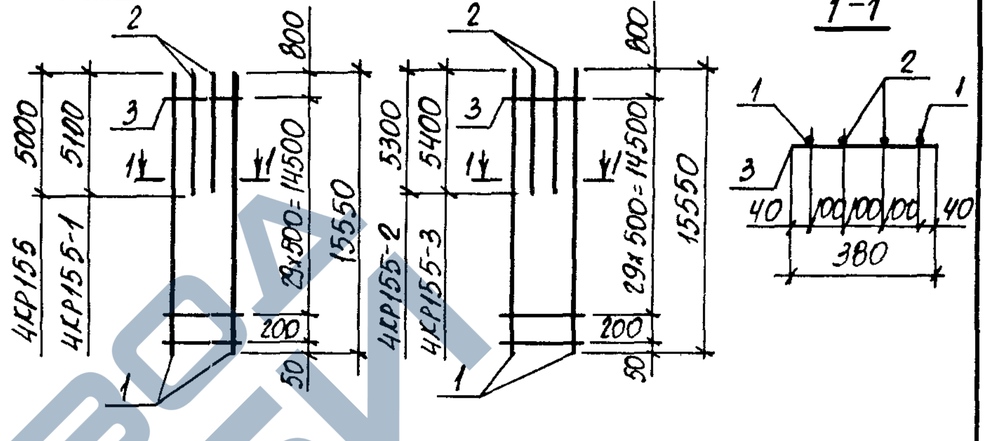

Марка каркаса	Поз	Наименование	Кол.	Масса ед. кг	Общая масса кг
4КР155	1	Ф25 AIII ℓ = 15550	2	59,9	163,1
	2	Ф25 AIII ℓ = 5000	2	19,3	
	3	Ф8 AI ℓ = 380	31	0,15	
4КР155-1	1	Ф28 AIII ℓ = 15550	2	75,1	204,1
	2	Ф28 AIII ℓ = 5100	2	24,6	
	3	Ф8 AI ℓ = 380	31	0,15	
4КР155-2	1	Ф32 AIII ℓ = 15550	2	98,1	267,7
	2	Ф32 AIII ℓ = 5300	2	33,4	
	3	Ф8 AI ℓ = 380	31	0,15	
4КР155-3	1	Ф36 AIII ℓ = 15550	2	124,2	341,7
	2	Ф36 AIII ℓ = 5400	2	43,1	
	3	Ф10 AI ℓ = 380	31	0,23	

Арматура класса A-I и A-III по ГОСТ 5781-82

Нач. отд.	Бродский		1.424.1-6/89.2-132
Н. контр.	Кудричевская		
Гл. спец.	Савранский		
Зав. гр.	Кудричевская		Каркас 4КР155, 4КР155-1,... 4КР155-3
Исполн.	Литвинова		Стадия Р; Лист; Листов 1
Провер.	Тремль		Харьковский промстройниипроект

Инв. N подл. | Подпись и дата | Взам. инв. N

https://zavodjbi.com/

https://zavodjbi.com/

4КР155-4; 4КР155-5

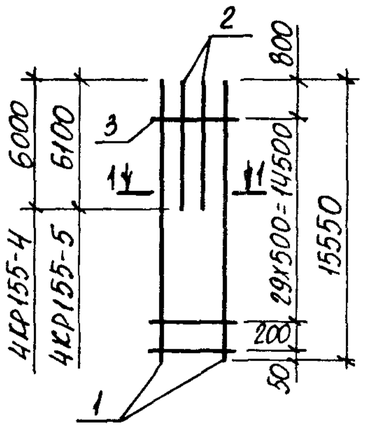

4КР155-6; 4КР155-7

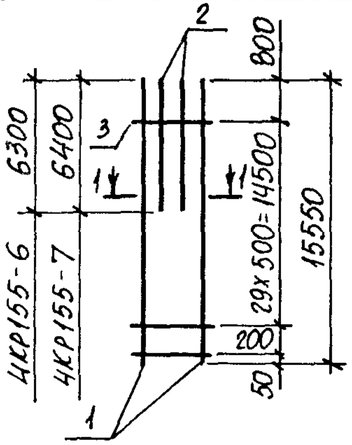

1-1

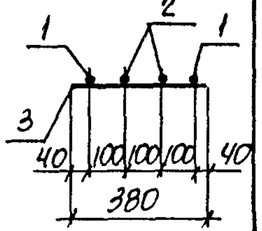

Марка каркаса	Поз.	Наименование	Кол.	Масса ед. кг	Общая масса кг
4КР155-4	1	ф25 AIII ℓ = 15550	2	59,9	170,5
	2	ф25 AIII ℓ = 6000	2	23,1	
	3	ф8 AI ℓ = 380	31	0,15	
4КР155-5	1	ф28 AIII ℓ = 15550	2	75,1	213,5
	2	ф28 AIII ℓ = 6100	2	29,4	
	3	ф8 AI ℓ = 380	31	0,15	
4КР155-6	1	ф32 AIII ℓ = 15550	2	98,1	280,3
	2	ф32 AIII ℓ = 6300	2	39,8	
	3	ф8 AI ℓ = 380	31	0,15	
4КР155-7	1	ф36 AIII ℓ = 15550	2	124,2	357,5
	2	ф36 AIII ℓ = 6400	2	51,1	
	3	ф10 AI ℓ = 380	31	0,23	

Арматура класса A-I и A-III по ГОСТ 5781-82

Взам. инв. № | Подпись и дата | Инв. № подл.

Нач. отд.	Бродский		
Н. контр.	Кудричевская		
Гл. спец.	Савранский		
Зав. гр.	Кудричевская		
Исполн.	Литвинова		
Провер.	Тремль		

1.424.1-6/89.2-133

Каркас 4КР155-4... 4КР155-7

Стадия	Лист	Листов
Р		1

Харьковский Промстройниипроект

5КР102; 5КР102-1

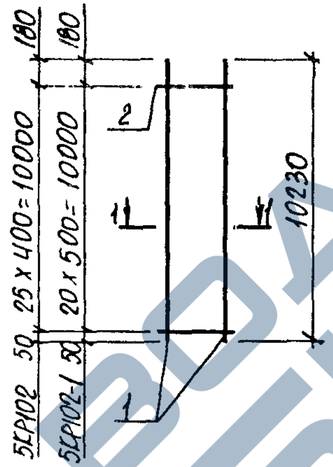

5КР102-2; 5КР102-3

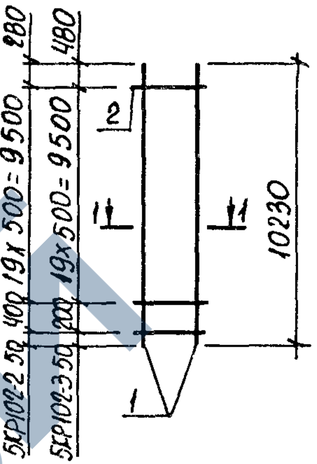

1-1

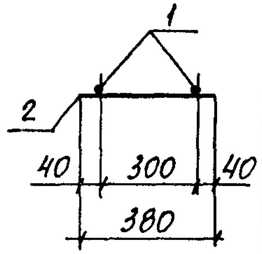

Марка каркаса	Поз.	Наименование	Кол.	Масса ед. кг	Общая масса кг
5КР102	1	ф12 AIII ℓ = 10230	2	9,1	19,5
	2	ф5 BpI ℓ = 380	26	0,05	
5КР102-1	1	ф12 AIII ℓ = 10230	2	9,1	19,3
	2	ф5 BpI ℓ = 380	21	0,05	
5КР102-2	1	ф12 AIII ℓ = 10230	2	9,1	19,3
	2	ф5 BpI ℓ = 380	21	0,05	
5КР102-3	1	ф12 AIII ℓ = 10230	2	9,1	19,3
	2	ф5 BpI ℓ = 380	21	0,05	

Арматура класса A-I и A-III по ГОСТ 5781-82

Взам. инв. № | Подпись и дата | Инв. № подл.

Нач. отд.	Бродский		
Н. контр.	Кудричевская		
Гл. спец.	Савранский		
Зав. гр.	Кудричевская		
Исполн.	Литвинова		
Провер.	Тремль		

1.424.1-6/89.2-134

Каркас 5КР102; 5КР102-1... 5КР102-3

Стадия	Лист	Листов
Р		1

Харьковский Промстройниипроект

https://zavodjbi.com/

5КР78; 5КР78-1; 5КР79-1

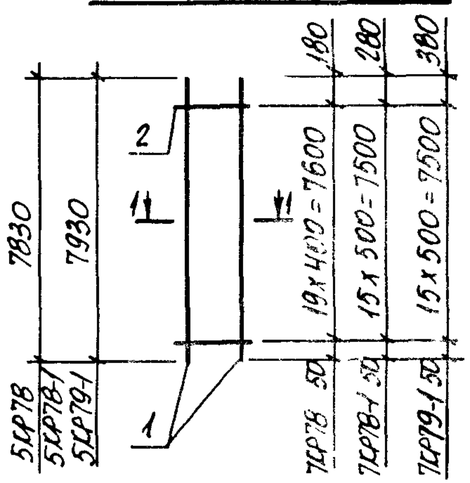

5КР79

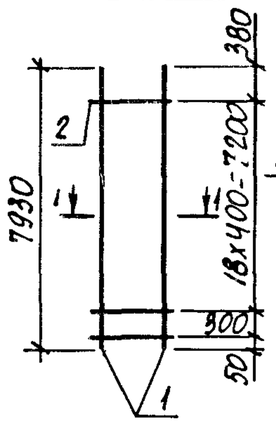

1-1

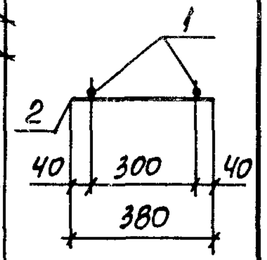

Марка каркаса	Поз.	Наименование		Кол.	Масса ед. кг	Общая масса кг
5КР78	1	12 AIII	ℓ = 7830	2	6,9	14,8
	2	5 BpI	ℓ = 380	20	0,05	
5КР78-1	1	12 AIII	ℓ = 7830	2	6,9	14,6
	2	5 BpI	ℓ = 380	16	0,05	
5КР79	1	12 AIII	ℓ = 7930	2	7,0	15,0
	2	5 BpI	ℓ = 380	20	0,05	
5КР79-1	1	12 AIII	ℓ = 7930	2	7,0	14,8
	2	5 BpI	ℓ = 380	16	0,05	

Арматура класса A-III по ГОСТ 5781-82, Bp-I по ГОСТ 6727-80.

Нач. отд.	Бродский		1.424.1-6/89.2-135
Н. контр.	Кудричевская		
Гл. спец.	Саврянский		
Зав. гр.	Кудричевская		Каркас 5КР78; 5КР78-1; 5КР79; 5КР79-1.
Исполн.	Литвинова		Стадия: Р; Лист; Листов: 1
Провер.	Тремль		Харьковский промстройниипроект

Инв. № подл. | Подпись и дата | Взам. инв. №

5КР80; 5КР80-1; 5КР81-1

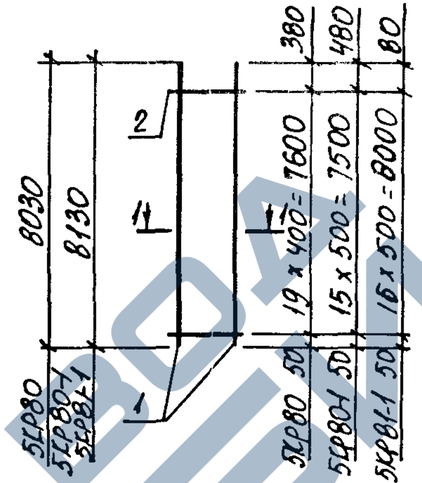

5КР81

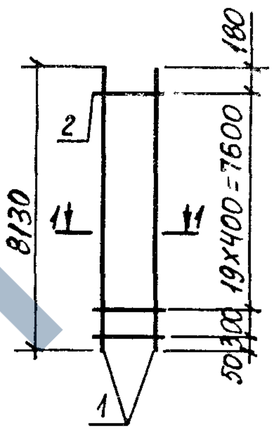

1-1

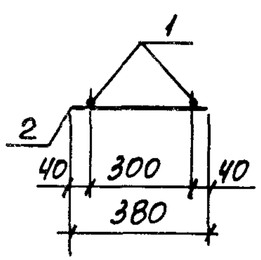

Марка каркаса	Поз.	Наименование		Кол.	Масса ед. кг	Общая масса кг
5КР80	1	ф 12 AIII	ℓ = 8030	2	7,1	15,2
	2	ф 5 BpI	ℓ = 380	20	0,05	
5КР80-1	1	ф 12 AIII	ℓ = 8030	2	7,1	15,0
	2	ф 5 BpI	ℓ = 380	16	0,05	
5КР81	1	ф 12 AIII	ℓ = 8130	2	7,2	15,5
	2	ф 5 BpI	ℓ = 380	21	0,05	
5КР81-1	1	ф 12 AIII	ℓ = 8130	2	7,2	15,3
	2	ф 5 BpI	ℓ = 380	17	0,05	

Арматура класса A-III по ГОСТ 5781-82, Bp-I по ГОСТ 6727-80.

Нач. отд.	Бродский		1.424.1-6/89.2-136
Н. контр.	Кудричевская		
Гл. спец.	Саврянский		
Зав. гр.	Кудричевская		Каркас 5КР80; 5КР80-1; 5КР81; 5КР81-1.
Исполн.	Литвинова		Стадия: Р; Лист; Листов: 1
Провер.	Тремль		Харьковский промстройниипроект

Инв. № подл. | Подпись и дата | Взам. инв. №

https://zavodjbi.com/

https://zavodjbi.com/

5КР82; 5КР82-1

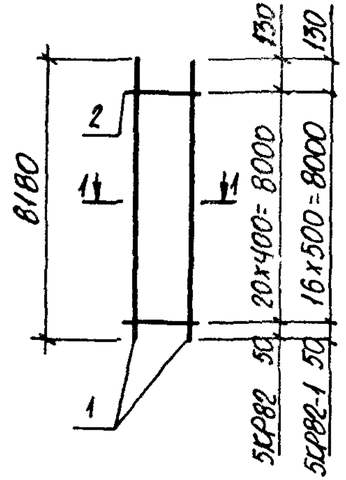

5КР86; 5КР86-1

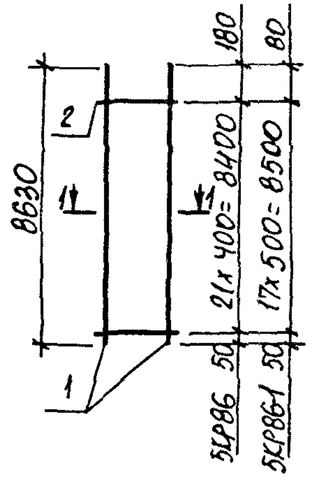

1-1

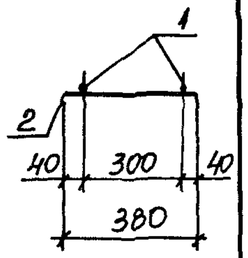

Марка каркаса	Поз.	Наименование	Кол.	Масса ед. кг	Общая масса кг
5КР82	1	ф 12 AIII ℓ=8180	2	7,2	15,5
	2	ф 5 BpI ℓ=380	21	0,05	
5КР82-1	1	ф 12 AIII ℓ=8180	2	7,2	15,3
	2	ф 5 BpI ℓ=380	17	0,05	
5КР86	1	ф 12 AIII ℓ=8630	2	7,7	16,5
	2	ф 5 BpI ℓ=380	22	0,05	
5КР86-1	1	ф 12 AIII ℓ=8630	2	7,7	16,3
	2	ф 5 BpI ℓ=380	18	0,05	

Арматура класса A-III по ГОСТ 5781-82,
Bp-I по ГОСТ 6727-80.

Нач. отд.	Бродский		1.424.1-6/89.2-137
Н. контр.	Кудричевская		
Гл. спец.	Савранский		Каркас 5КР82; 5КР82-1; 5КР86; 5КР86-1;
Зав. гр.	Кудричевская		Стадия Р; Лист; Листов 1
Исполн.	Литвинова		Харьковский Промстройниипроект
Провер.	Тремль		

Инв. № подл. | Подпись и дата | Взам. инв. №

5КР83; 5КР83-1; 5КР83-2

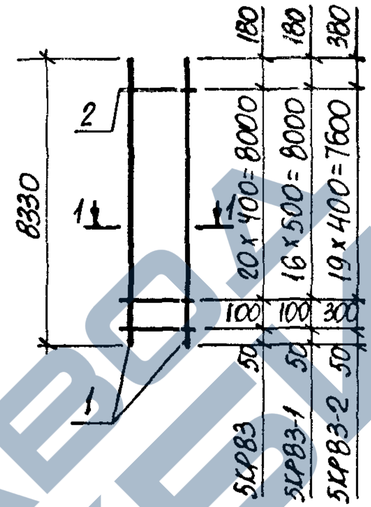

5КР83-3

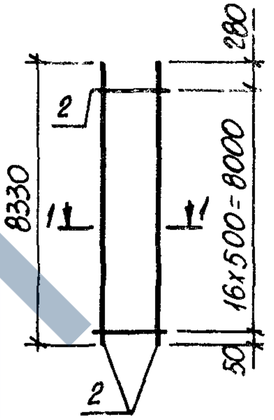

1-1

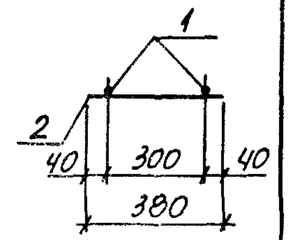

Марка каркаса	Поз.	Наименование	Кол.	Масса ед. кг	Общая масса кг
5КР83	1	ф 12 AIII ℓ=8330	2	7,4	15,8
	2	ф 5 BpI ℓ=380	22	0,05	
5КР83-1	1	ф 12 AIII ℓ=8330	2	7,4	15,7
	2	ф 5 BpI ℓ=380	18	0,05	
5КР83-2	1	ф 12 AIII ℓ=8330	2	7,4	15,9
	2	ф 5 BpI ℓ=380	21	0,05	
5КР83-3	1	ф 12 AIII ℓ=8330	2	7,4	15,7
	2	ф 5 BpI ℓ=380	17	0,05	

Арматура класса A-III по ГОСТ 5781-82,
Bp-I по ГОСТ 6727-80.

Нач. отд.	Бродский		1.424.1-6/89.2-138
Н. контр.	Кудричевская		
Гл. спец.	Савранский		Каркас 5КР83; 5КР83-1,... 5КР83-3
Зав. гр.	Кудричевская		Стадия Р; Лист; Листов 1
Исполн.	Литвинова		Харьковский Промстройниипроект
Провер.	Тремль		

Инв. № подл. | Подпись и дата | Взам. инв. №

23746 04 48

https://zavodjbi.com/

https://zavodjbi.com/

5КР84; 5КР84-1

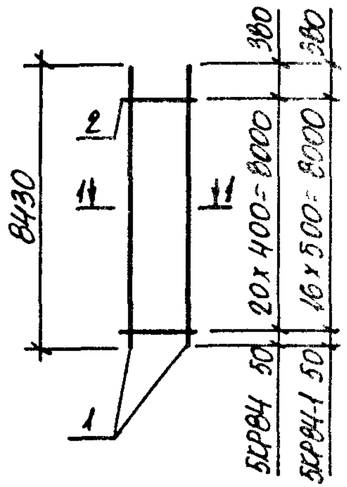

5КР84-2; 5КР84-3

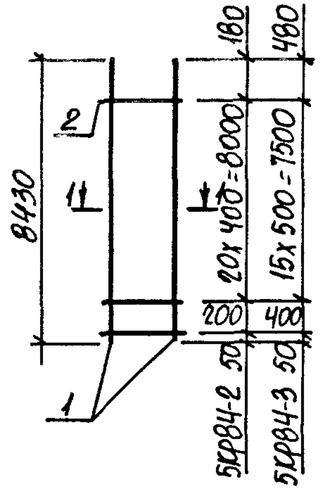

1-1

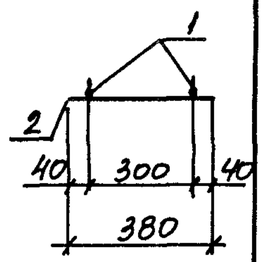

Марка каркаса	Поз.	Наименование	Кол.	Масса ед. кг	Общая масса кг
5КР84	1	ф 12 AIII ℓ = 8430	2	7,5	16,1
	2	ф 5 BpI ℓ = 380	21	0,05	
5КР84-1	1	ф 12 AIII ℓ = 8430	2	7,5	15,9
	2	ф 5 BpI ℓ = 380	17	0,05	
5КР84-2	1	ф 12 AIII ℓ = 8430	2	7,5	16,1
	2	ф 5 BpI ℓ = 380	22	0,05	
5КР84-3	1	ф 12 AIII ℓ = 8430	2	7,5	15,9
	2	ф 5 BpI ℓ = 380	17	0,05	

Арматура класса A-III по ГОСТ 5781-82,
Bp-I по ГОСТ 6727-80.

Нач. отд.	Бродский		
Н. контр.	Кудричевская		
Гл. спец.	Савранский		
Зав. гр.	Кудричевская		
Исполн.	Литвинова		
Провер.	Тремль		

1.424.1-6/89.2-139

Каркас 5КР84; 5КР84-1...5КР84-3

Стадия	Лист	Листов
Р		1

Харьковский промстройниипроект

Инв. N подл. | Подпись и дата | Взам. инв. N

5КР90-2

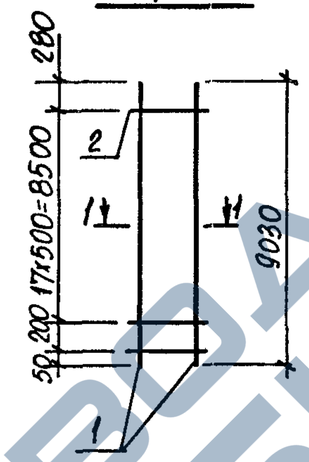

5КР90; 5КР90-1

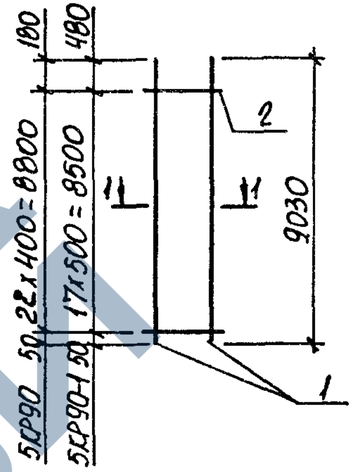

1-1

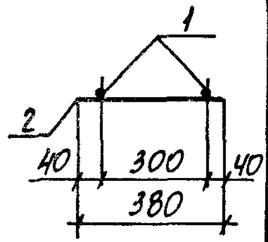

Марка каркаса	Поз.	Наименование	Кол.	Масса ед. кг	Общая масса кг
5КР90	1	ф 12 AIII ℓ = 9030	2	8,0	17,2
	2	ф 5 BpI ℓ = 380	23	0,05	
5КР90-1	1	ф 12 AIII ℓ = 9030	2	8,0	16,9
	2	ф 5 BpI ℓ = 380	18	0,05	
5КР90-2	1	ф 12 AIII ℓ = 9030	2	8,0	17,0
	2	ф 5 BpI ℓ = 380	19	0,05	

Арматура класса A-III по ГОСТ 5781-82,
Bp-I по ГОСТ 6727-80.

Нач. отд.	Бродский		
Н. контр.	Кудричевская		
Гл. спец.	Савранский		
Зав. гр.	Кудричевская		
Исполн.	Литвинова		
Провер.	Тремль		

1.424.1-6/89.2-140

Каркас 5КР90; 5КР90-1; 5КР90-2

Стадия	Лист	Листов
Р		1

Харьковский промстройниипроект

Инв. N подл. | Подпись и дата | Взам. инв. N

https://zavodjbi.com/

5КР91; 5КР91-1; 5КР92-1

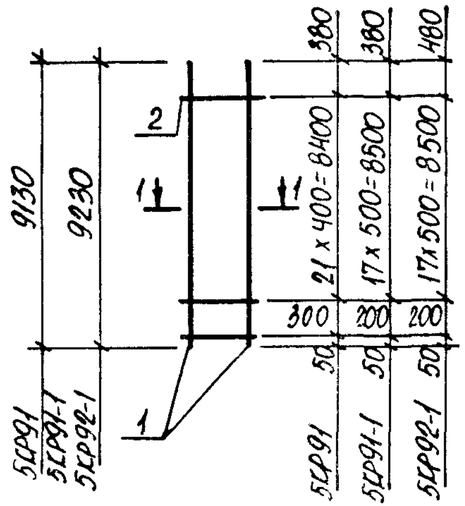

5КР92

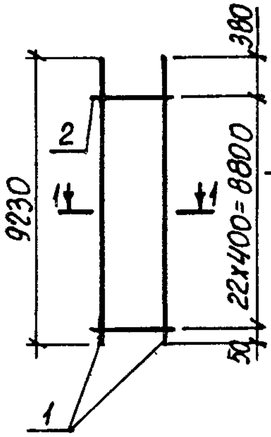

1-1

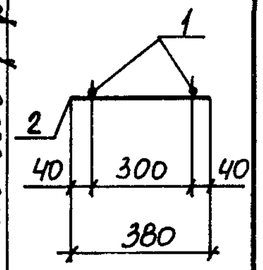

Марка каркаса	Поз.	Наименование	Кол.	Масса ед. кг	Общая масса кг
5КР91	1	Ф12 AIII ℓ = 9130	2	8,1	17,4
	2	Ф5 BpI ℓ = 380	23	0,05	
5КР91-1	1	Ф12 AIII ℓ = 9130	2	8,1	17,2
	2	Ф5 BpI ℓ = 380	19	0,05	
5КР92	1	Ф12 AIII ℓ = 9230	2	8,2	17,6
	2	Ф5 BpI ℓ = 380	23	0,05	
5КР92-1	1	Ф12 AIII ℓ = 9230	2	8,2	17,4
	2	Ф5 BpI ℓ = 380	19	0,05	

Арматура класса A-III по ГОСТ 5781-82
Bp-I по ГОСТ 6727-80.

Нач. отд.	Бродский	
Н. контр.	Кудричевская	
Гл. спец.	Савранский	
Зав. гр.	Кудричевская	
Исполн.	Литвинова	
Провер.	Тремль	

1.424.1-6/89.2-141

Каркас 5КР91; 5КР91-1; 5КР92; 5КР92-1

Стадия	Лист	Листов
Р		1

Харьковский Промстройниипроект

Инв. № подл. | Подпись и дата | Взам. инв. №

5КР93; 5КР93-1; 5КР94-1

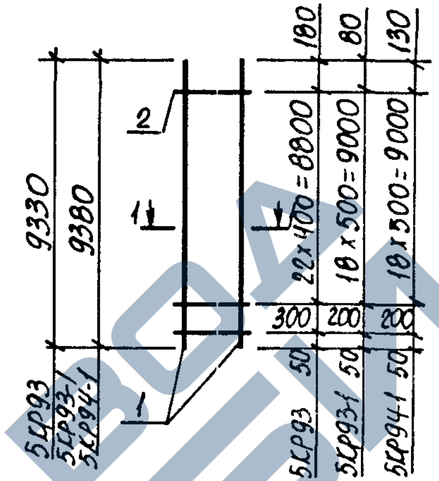

5КР94

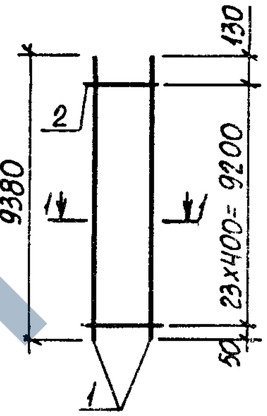

1-1

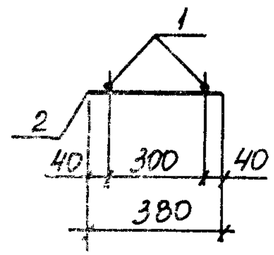

Марка каркаса	Поз.	Наименование	Кол.	Масса ед. кг	Общая масса кг
5КР93	1	Ф12 AIII ℓ = 9330	2	8,3	17,8
	2	Ф5 BpI ℓ = 380	24	0,05	
5КР93-1	1	Ф12 AIII ℓ = 9330	2	8,3	17,6
	2	Ф5 BpI ℓ = 380	20	0,05	
5КР94	1	Ф12 AIII ℓ = 9380	2	8,3	17,8
	2	Ф5 BpI ℓ = 380	24	0,05	
5КР94-1	1	Ф12 AIII ℓ = 9380	2	8,3	17,6
	2	Ф5 BpI ℓ = 380	20	0,05	

Арматура класса A-III по ГОСТ 5781-82,
Bp-I по ГОСТ 6727-80.

Нач. отд.	Бродский	
Н. контр.	Кудричевская	
Гл. спец.	Савранский	
Зав. гр.	Кудричевская	
Исполн.	Литвинова	
Провер.	Тремль	

1.424.1-6/89.2-142

Каркас 5КР93; 5КР93-1; 5КР94; 5КР94-1.

Стадия	Лист	Листов
Р		1

Харьковский Промстройниипроект

Инв. № подл. | Подпись и дата | Взам. инв. №

https://zavodjbi.com/

https://zavodjbi.com/

5КР95-1; 5КР95-2; 5КР95-3

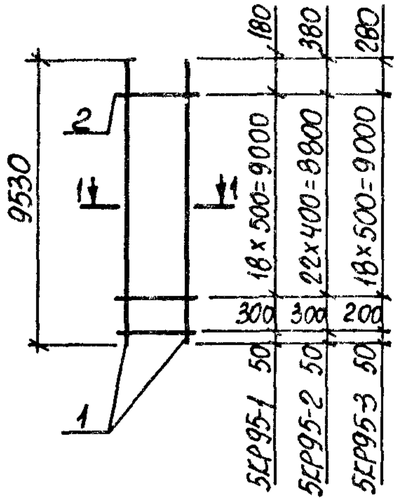

5КР95

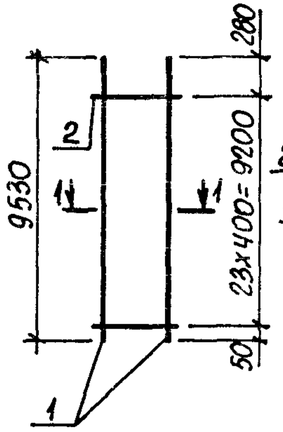

1-1

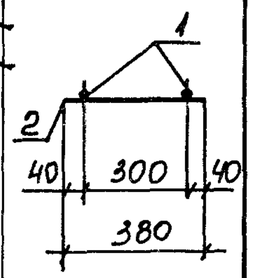

Марка каркаса	Поз.	Наименование	Кол.	Масса ед. кг	Общая масса кг
5КР95	1	ф12 AIII ℓ=9530	2	8,5	18,2
	2	ф5 BpI ℓ=380	24	0,05	
5КР95-1	1	ф12 AIII ℓ=9530	2	8,5	18,0
	2	ф5 BpI ℓ=380	20	0,05	
5КР95-2	1	ф12 AIII ℓ=9530	2	8,5	18,2
	2	ф5 BpI ℓ=380	24	0,05	
5КР95-3	1	ф12 AIII ℓ=9530	2	8,5	18,0
	2	ф5 BpI ℓ=380	20	0,05	

Арматура класса A-III по ГОСТ 5781-82
Bp-I по ГОСТ 6727-80.

Нач. отд.	Бродский		
Н. контр.	Кудричевская		
Гл. спец.	Саврянский		
Зав. гр.	Кудричевская		
Исполн.	Литвинова		
Провер.	Тремль		

1.424.1-6/89.2-143

Каркас 5КР95, 5КР95-1,..., 5КР95-3

Стадия	Лист	Листов
Р		1

ХАРЬКОВСКИЙ ПРОМСТРОЙНИИПРОЕКТ

Инв. № подл. | Подпись и дата | Взам. инв. №

Формат А4

5КР96-1; 5КР97

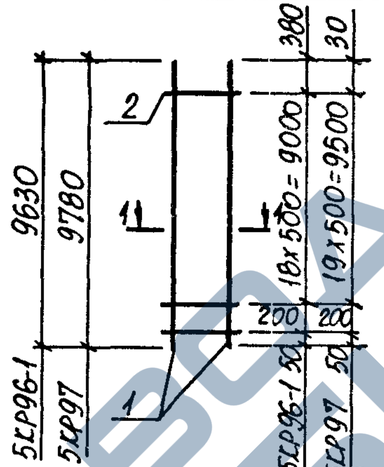

5КР96

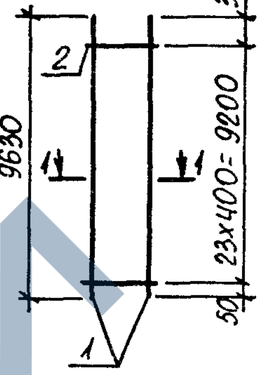

1-1

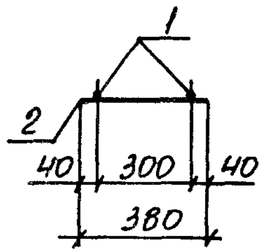

Марка каркаса	Поз.	Наименование	Кол.	Масса ед. кг	Общая масса кг
5КР96	1	ф12 AIII ℓ=9630	2	8,6	18,4
	2	ф5 BpI ℓ=380	24	0,05	
5КР96-1	1	ф12 AIII ℓ=9630	2	8,6	18,2
	2	ф5 BpI ℓ=380	20	0,05	
5КР97	1	ф12 AIII ℓ=9780	2	8,7	18,5
	2	ф5 BpI ℓ=380	24	0,05	

Арматура класса A-III по ГОСТ 5781-82.
Bp-I по ГОСТ 6727-80

Нач. отд.	Бродский		
Н. контр.	Кудричевская		
Гл. спец.	Саврянский		
Зав. гр.	Кудричевская		
Исполн.	Литвинова		
Провер.	Тремль		

1.424.1-6/89.2-144

Каркас 5КР96; 5КР96-1; 5КР97

Стадия	Лист	Листов
Р		1

ХАРЬКОВСКИЙ ПРОМСТРОЙНИИПРОЕКТ

Инв. № подл. | Подпись и дата | Взам. инв. №

https://zavodjbi.com/

https://zavodjbi.com/

5КР98-1; 5КР106-1; 5КР106-2

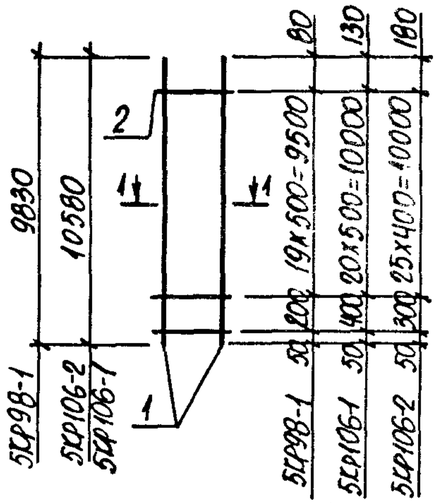

5КР98; 5КР106

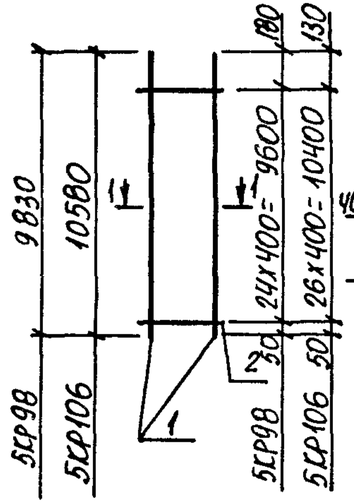

1-1

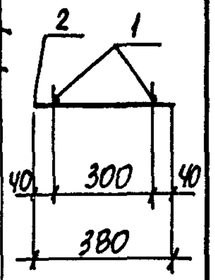

Марка каркаса	Поз.	Наименование	Кол.	Масса ед. кг	Общая масса кг
5КР98	1	Ф 12 AIII ℓ-9830	2	8,7	18,7
	2	Ф 5 BpI ℓ=380	25	0,05	
5КР98-1	1	Ф 12 AIII ℓ=9830	2	8,7	18,5
	2	Ф 5 BpI ℓ=380	21	0,05	
5КР106	1	Ф 12 AIII ℓ=10580	2	9,4	22,0
	2	Ф 5 BpI ℓ=380	27	0,05	
5КР106-1	1	Ф 12 AIII ℓ=10580	2	9,4	19,9
	2	Ф 5 BpI ℓ=380	22	0,05	
5КР106-2	1	Ф 12 AIII ℓ=10580	2	9,4	20,2
	2	Ф 5 BpI ℓ=380	27	0,05	

Арматура класса A-III по ГОСТ 5781-82,
Bp-I по ГОСТ 6727-80.

Нач. отд.	Бродский		1.424.1-6/89.2-145
Н. контр.	Кудричевская		
Гл. спец.	Саврянский		
Зав. гр.	Кудричевская		Каркас 5КР98; 5КР98-1; 5КР106; 5КР106-1; 5КР106-2.
Исполн.	Литвинова		Стадия Р; Лист; Листов 1
Провер.	Тремль		Харьковский промстройниипроект

Инв. № подл. | Подпись и дата | Взам. инв. №

5КР99-1; 5КР99-2

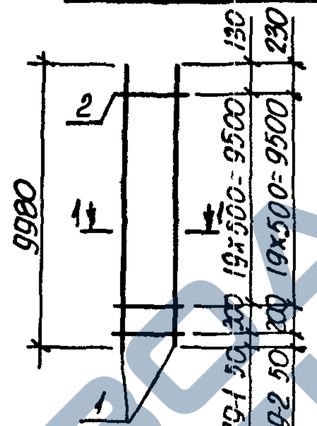

5КР99

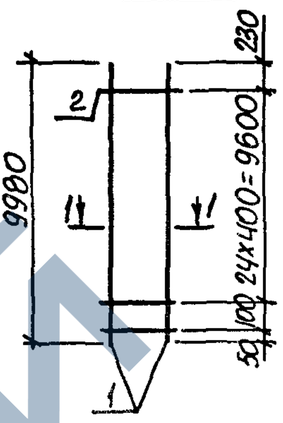

1-1

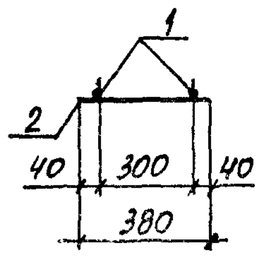

Марка каркаса	Поз.	Наименование	Кол.	Масса ед. кг	Общая масса кг
5КР99	1	Ф 12 AIII ℓ= 9980	2	8,9	19,1
	2	Ф 5 BpI ℓ= 380	26	0,05	
5КР99-1	1	Ф 12 AIII ℓ=9980	2	8,9	18,9
	2	Ф 5 BpI ℓ=380	21	0,05	
5КР99-2	1	Ф 12 AIII ℓ=9980	2	8,9	18,9
	2	Ф 5 BpI ℓ=380	21	0,05	

Арматура класса A-III по ГОСТ 5781-82,
Bp-I по ГОСТ 6727-80.

Нач. отд.	Бродский		1.424.1-6/89.2-146
Н. контр.	Кудричевская		
Гл. спец.	Саврянский		
Зав. гр.	Кудричевская		Каркас 5КР99; 5КР99-1; 5КР99-2
Исполн.	Литвинова		Стадия Р; Лист; Листов 1
Провер.	Тремль		Харьковский промстройниипроект

Инв. № подл. | Подпись и дата | Взам. инв. №

https://zavodjbi.com/

5КР103; 5КР103-1; 5КР104-1

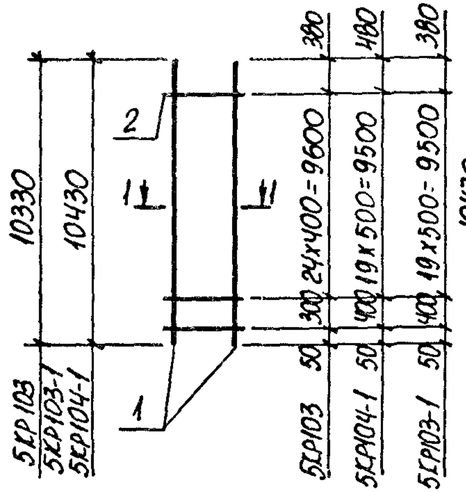

5КР104

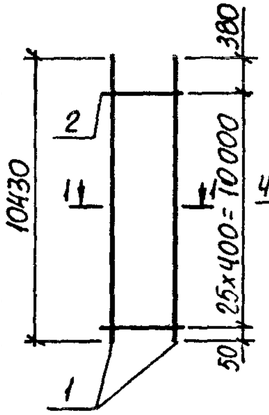

1-1

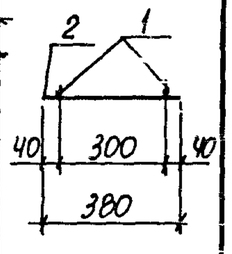

Марка каркаса	Поз.	Наименование	Кол.	Масса ед. кг	Общая масса кг
5КР103	1	ф12 AIII ℓ=10330	2	9,2	19,7
	2	ф5 BpI ℓ=380	26	0,05	
5КР103-1	1	ф12 AIII ℓ=10330	2	9,2	19,5
	2	ф5 BpI ℓ=380	21	0,05	
5КР104	1	ф12 AIII ℓ=10430	2	9,3	19,9
	2	ф5 BpI ℓ=380	26	0,05	
5КР104-1	1	ф12 AIII ℓ=10430	2	9,3	19,7
	2	ф5 BpI ℓ=380	21	0,05	

Арматура класса A-III по ГОСТ 5781-82,
Bp-I по ГОСТ 6727-80.

Нач. отд.	Бродский		
Н. контр.	Кудричевская		
Гл. спец.	Савранский		
Зав. гр.	Кудричевская		
Исполн.	Литвинова		
Провер.	Тремль		

1.424.1-6/89.2-147

Каркас 5КР103; 5КР103-1; 5КР104; 5КР104-1.

Стадия	Лист	Листов
Р		1

ХАРЬКОВСКИЙ ПРОМСТРОЙНИИПРОЕКТ

Инв. № подл. | Подпись и дата | Взам. инв. №

Формат А4

5КР107; 5КР107-2; 5КР107-3

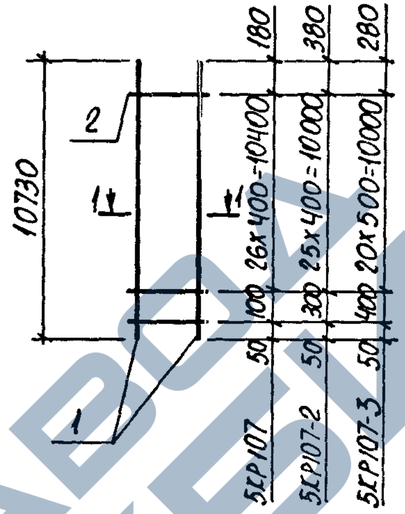

5КР107-1

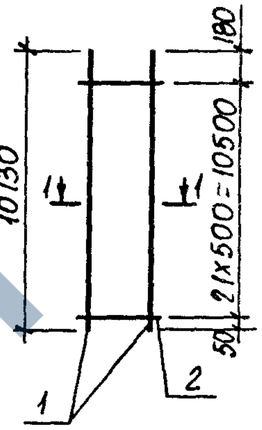

1-1

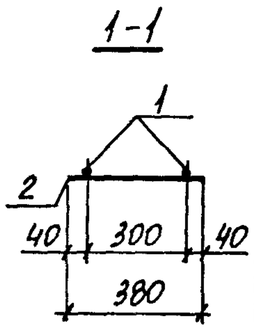

Марка каркаса	Поз.	Наименование	Кол.	Масса ед. кг	Общая масса кг
5КР107	1	ф12 AIII ℓ=10730	2	9,5	20,4
	2	ф5 BpI ℓ=380	28	0,05	
5КР107-1	1	ф12 AIII ℓ=10730	2	9,5	20,1
	2	ф5 BpI ℓ=380	22	0,05	
5КР107-2	1	ф12 AIII ℓ=10730	2	9,5	20,1
	2	ф5 BpI ℓ=380	27	0,05	
5КР107-3	1	ф12 AIII ℓ=10730	2	9,5	20,1
	2	ф5 BpI ℓ=380	22	0,05	

Арматура класса A-III по ГОСТ 5781-82,
Bp-I по ГОСТ 6727-80.

Нач. отд.	Бродский		
Н. контр.	Кудричевская		
Гл. спец.	Савранский		
Зав. гр.	Кудричевская		
Исполн.	Литвинова		
Провер.	Тремль		

1.424.1-6/89.2-148

Каркас 5КР107; 5КР107-1... 5КР107-3

Стадия	Лист	Листов
Р		1

ХАРЬКОВСКИЙ ПРОМСТРОЙНИИПРОЕКТ

Инв. № подл. | Подпись и дата | Взам. инв. №

https://zavodjbi.com/

https://zavodjbi.com/

5Кр108; 5Кр109; 5Кр110-1

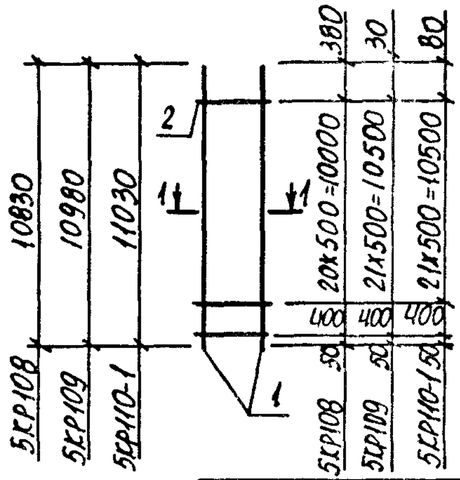

5Кр110

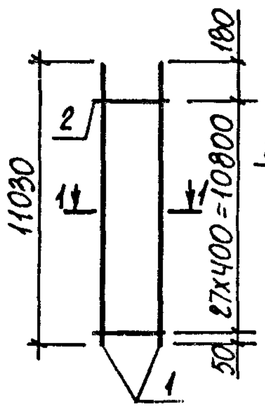

1-1

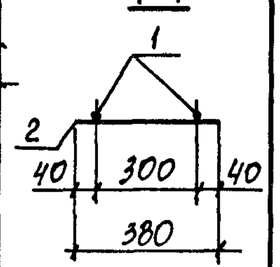

Марка каркаса	Поз.	Наименование		Кол.	Масса ед. кг	Общая масса кг
5Кр108	1	ф12 AIII	ℓ = 10830	2	9,6	20,3
	2	ф5 BpI	ℓ = 380	22	0,05	
5Кр109	1	ф12 AIII	ℓ = 10980	2	9,8	20,8
	2	ф5 BpI	ℓ = 380	23	0,05	
5Кр110	1	ф12 AIII	ℓ = 11030	2	9,8	21,0
	2	ф5 BpI	ℓ = 380	28	0,05	
5Кр110-1	1	ф12 AIII	ℓ = 11030	2	9,8	20,8
	2	ф5 BpI	ℓ = 380	23	0,05	

Арматура класса A-III по ГОСТ 5781-82,
Bp-I по ГОСТ 6727-80.

Нач. отд.	Бродский		1.424.1-6/89.2-149
Н. контр.	Кудричевская		
Гл. спец.	Савранский		
Зав. гр.	Кудричевская		Каркас 5Кр108; 5Кр109; 5Кр110; 5Кр110-1
Исполн.	Литвинова		Стадия: Р; Лист; Листов: 1
Провер.	Тремль		Харьковский промстройниипроект

Инв. № подл. | Подпись и дата | Взам. инв. №

5Кр111; 5Кр111-2

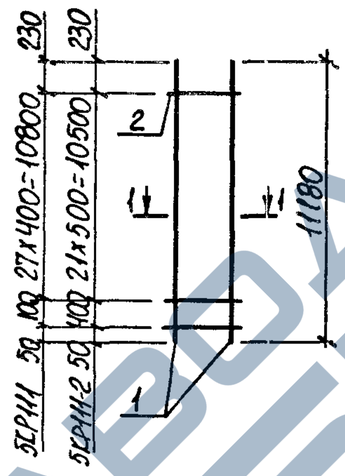

5Кр111-1

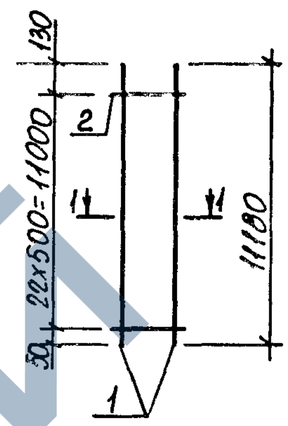

1-1

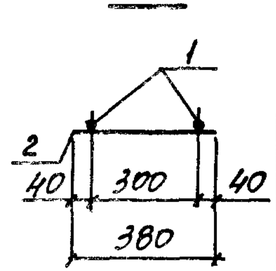

Марка каркаса	Поз.	Наименование		Кол.	Масса ед. кг	Общая масса кг
5Кр111	1	12 AIII	ℓ = 11180	2	9,9	21,3
	2	5 BpI	ℓ = 380	29	0,05	
5Кр111-1	1	12 AIII	ℓ = 11180	2	9,9	21,0
	2	5 BpI	ℓ = 380	23	0,05	
5Кр111-2	1	12 AIII	ℓ = 11180	2	9,9	21,0
	2	5 BpI	ℓ = 380	23	0,05	

Арматура класса A-III по ГОСТ 5781-82,
Bp-I по ГОСТ 6727-80.

Нач. отд.	Бродский		1.424.1-6/89.2-150
Н. контр.	Кудричевская		
Гл. спец.	Савранский		
Зав. гр.	Кудричевская		Каркас 5Кр111; 5Кр111-1; 5Кр111-2
Исполн.	Литвинова		Стадия: Р; Лист; Листов: 1
Провер.	Тремль		Харьковский промстройниипроект

Инв. № подл. | Подпись и дата | Взам. инв. №

https://zavodjbi.com/

https://zavodjbi.com/

5Кр114

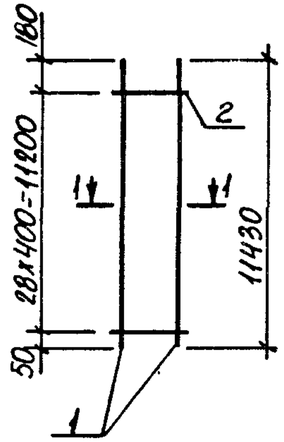

5Кр114-1; 5Кр114-2

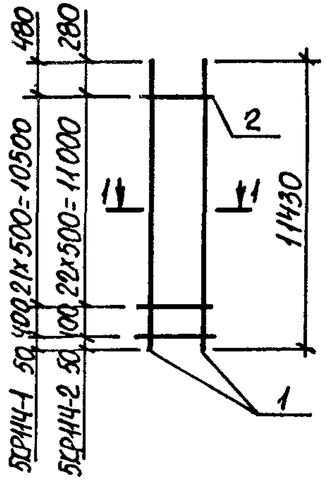

1-1

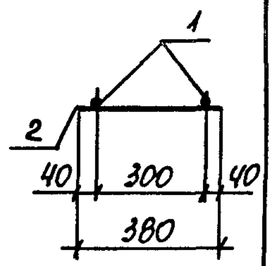

Марка каркаса	Поз.	Наименование	Кол.	Масса ед. кг	Общая масса кг
5Кр114	1	ф 12 AIII ℓ = 11430	2	10,1	21,8
	2	ф 5 BpI ℓ = 380	29	0,05	
5Кр114-1	1	ф 12 AIII ℓ = 11430	2	10,1	21,3
	2	ф 5 BpI ℓ = 380	23	0,05	
5Кр114-2	1	ф 12 AIII ℓ = 11430	2	10,1	21,4
	2	ф 5 BpI ℓ = 380	24	0,05	

Арматура класса A-III по ГОСТ 5781-82,
BpI по ГОСТ 6727-80.

Нач. отд	Бродский		
Н. контр.	Кудричевская		
Гл. спец.	Савранский		
Зав. гр.	Кудричевская		
Исполн	Литвинова		
Провер.	Тремль		

1.424.1-6/89.2-151

Каркас 5Кр114; 5Кр114-1; 5Кр114-2

Стадия	Лист	Листов
Р		1

Харьковский Промстройниипроект

Взам. инв. N | Подпись и дата | Инв. N подл.

5Кр115-1

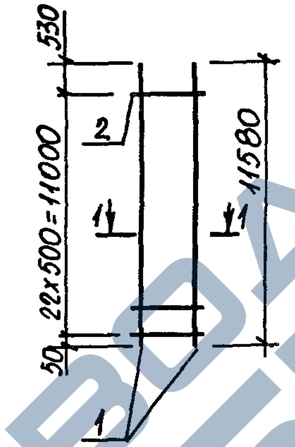

5Кр115; 5Кр115-2; 5Кр115-3

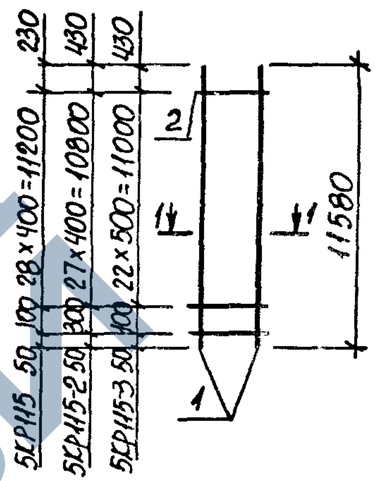

1-1

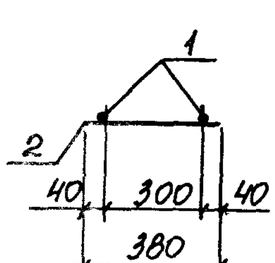

Марка каркаса	Поз.	Наименование	Кол.	Масса ед. кг	Общая масса кг
5Кр115	1	ф 12 AIII ℓ = 11580	2	10,3	22,1
	2	ф 5 BpI ℓ = 380	30	0,05	
5Кр115-1	1	ф 12 AIII ℓ = 11580	2	10,3	21,8
	2	ф 5 BpI ℓ = 380	23	0,05	
5Кр115-2	1	ф 12 AIII ℓ = 11580	2	10,3	22,1
	2	ф 5 BpI ℓ = 380	29	0,05	
5Кр115-3	1	ф 12 AIII ℓ = 11580	2	10,3	21,8
	2	ф 5 BpI ℓ = 380	24	0,05	

Арматура класса A-III по ГОСТ 5781-82,
Bp-I по ГОСТ 6727-80.

Нач. отд	Бродский		
Н. контр.	Кудричевская		
Гл. спец.	Савранский		
Зав. гр.	Кудричевская		
Исполн.	Литвинова		
Провер.	Тремль		

1.424.1-6/89.2-152

Каркас 5Кр115; 5Кр115-1... 5Кр115-3.

Стадия	Лист	Листов
Р		1

Харьковский Промстройниипроект

Взам. инв. | Подпись и дата | Инв. N подл.

https://zavodjbi.com/

https://zavodjbi.com/

5КР116-1; 5КР117-1; 5КР117-2

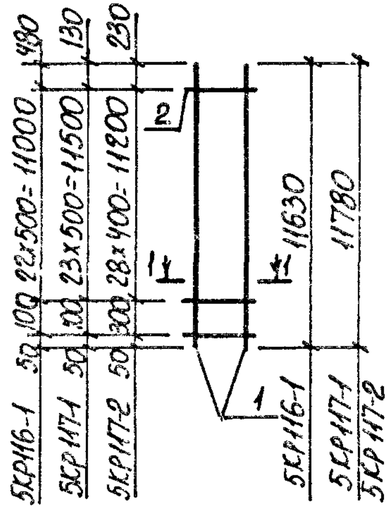

5КР116; 5КР117

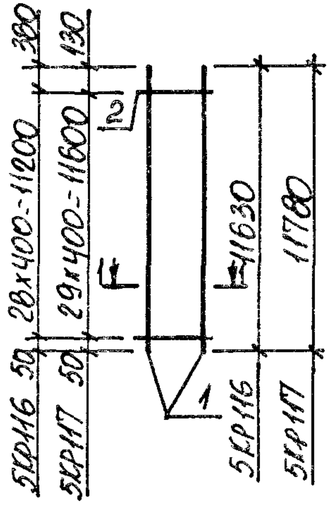

1-1

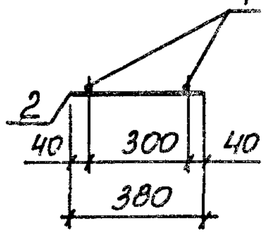

Марка каркаса	Поз.	Наименование	Кол.	Масса ед. кг	Общая масса кг
5КР116	1	Ф12 AIII ℓ=11630	2	10,3	22,1
	2	Ф5 BpI ℓ=380	29	0,05	
5КР116-1	1	Ф12 AIII ℓ=11630	2	10,3	21,8
	2	Ф5 BpI ℓ=380	24	0,05	
5КР117	1	Ф12 AIII ℓ=11780	2	10,5	22,5
	2	Ф5 BpI ℓ=380	30	0,05	
5КР117-1	1	Ф12 AIII ℓ=11780	2	10,5	22,3
	2	Ф5 BpI ℓ=380	25	0,05	
5КР117-2	1	Ф12 AIII ℓ=11780	2	10,5	22,5
	2	Ф5 BpI ℓ=380	30	0,05	

Арматура класса A-III по ГОСТ 5781-82,
Bp-I по ГОСТ 6727-80.

Нач. отд.	Бродский	
Н. контр.	Кудричевская	
Гл. спец.	Саврянский	
Зав. гр.	Кудричевская	
Исполн.	Литвинова	
Провер.	Тремль	

1.424.1-6/89.2-153

Каркас 5КР116; 5КР116-1; 5КР117; 5КР117-1; 5КР117-2

Стадия	Лист	Листов
Р		1

Харьковский Промстройниипроект

5КР119, 5КР119-1

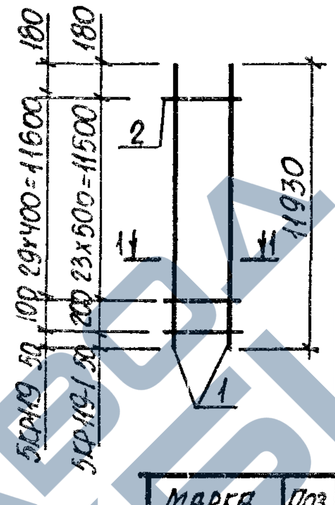

5КР119-2; 5КР119-3

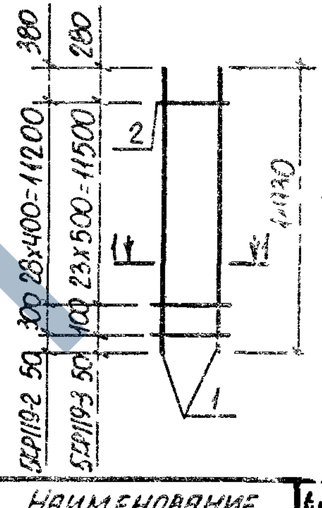

1-1

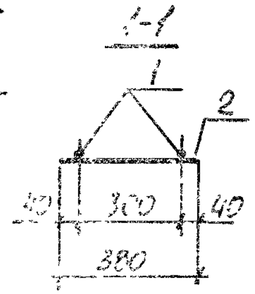

Марка каркаса	Поз.	Наименование	Кол.	Масса ед. кг	Общая масса кг
5КР119	1	Ф12 AIII ℓ=11930	2	[illegible]	22,8
	2	Ф5 BpI ℓ=380	31	[illegible]	
5КР119-1	1	Ф12 AIII ℓ=11930	2	[illegible]	23,5
	2	Ф5 BpI ℓ=380	25	[illegible]	
5КР119-2	1	Ф12 AIII ℓ=11930	2	[illegible]	23,7
	2	Ф5 BpI ℓ=380	30	[illegible]	
5КР119-3	1	Ф12 AIII ℓ=11930	2	[illegible]	23,5
	2	Ф5 BpI ℓ=380	25	[illegible]	

Арматура класса A-III по ГОСТ 5781-82,
Bp-I по ГОСТ 6727-80

Нач. отд.	Бродский	
Н. контр.	Кудричевская	
Гл. спец.	Саврянский	
Зав. гр.	Кудричевская	
Исполн.	Литвинова	
Провер.	Тремль	

1.424.1-6/89.2-154

Каркас 5КР119; 5КР119-1... 5КР119-3

Стадия	Лист	Листов
Р		1

Харьковский Промстройниипроект

Инв. № подл. | Подпись и дата | Взам. инв. №

Формат А4

5КР120; 5КР121; 5КР122-1

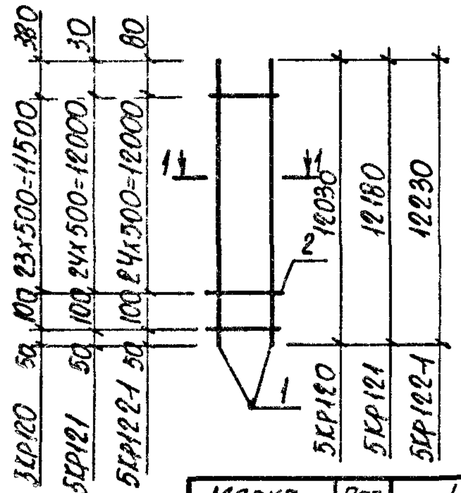

5КР122

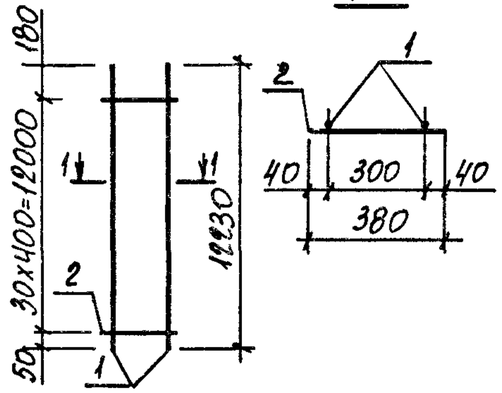

1-1

Марка каркаса	Поз.	Наименование	Кол.	Масса ед. кг	Общая масса кг
5КР120	1	Ф12 AIII ℓ = 12030	2	10,7	22,7
	2	Ф5 BpI ℓ=380	25	0,05	
5КР121	1	Ф12 AIII ℓ = 12180	2	10,8	22,9
	2	Ф5 BpI ℓ=380	26	0,05	
5КР122	1	Ф12 AIII ℓ = 12230	2	10,9	23,4
	2	Ф5 BpI ℓ=380	31	0,05	
5КР122-1	1	Ф12 AIII ℓ = 12230	2	10,9	23,1
	2	Ф5 BpI ℓ=380	26	0,05	

Арматура класса A-III по ГОСТ 5781-82, Bp-I по ГОСТ 6727-80.

Нач. отд.	Бродский		
Н. контр.	Кудричевская		
Гл. спец.	Савранский		
Зав. гр.	Кудричевская		
Исполн.	Литвинова		
Провер.	Тремль		

1.424.1-6/89.2-155

КАРКАС 5КР120; 5КР121; 5КР122; 5КР122-1

Стадия	Лист	Листов
Р		1

ХАРЬКОВСКИЙ ПРОМСТРОЙНИИПРОЕКТ

Подпись и дата | Взам. инв.

Подпись

5КР123-1; 5КР123-2

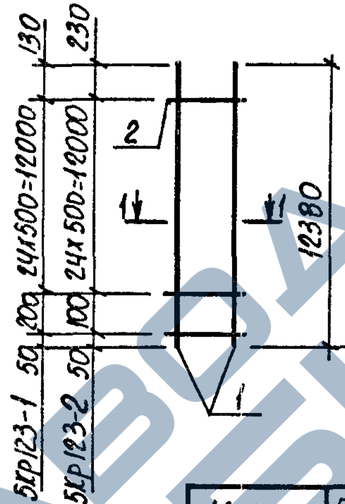

5КР123

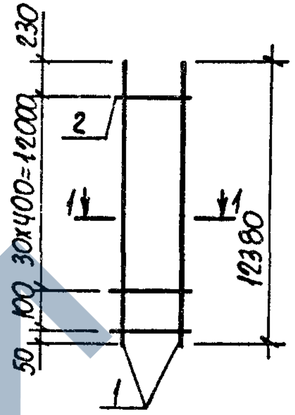

1-1

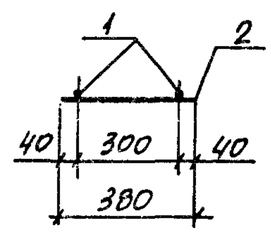

Марка каркаса	Поз.	Наименование	Кол.	Масса ед. кг	Общая масса кг
5КР123	1	Ф12 AIII ℓ = 12380	2	11,0	23,7
	2	Ф5 BpI ℓ = 380	32	0,05	
5КР123-1	1	Ф12 AIII ℓ = 12380	2	11,0	23,3
	2	Ф5 BpI ℓ = 380	26	0,05	
5КР123-2	1	Ф12 AIII ℓ = 12380	2	11,0	23,3
	2	Ф5 BpI ℓ = 380	26	0,05	

Арматура класса A-III по ГОСТ 5781-82, Bp I по ГОСТ 6727-80.

Нач. отд.	Бродский		
Н. контр.	Кудричевская		
Гл. спец.	Савранский		
Зав. гр.	Кудричевская		
Исполн.	Литвинова		
Провер.	Тремль		

1.424.1-6/89.2-156

КАРКАС 5КР123; 5КР123-1; 5КР123-2

Стадия	Лист	Листов
Р		1

ХАРЬКОВСКИЙ ПРОМСТРОЙНИИПРОЕКТ

Инв. № подл. | Подпись и дата | Взам. инв.

https://zavodjbi.com/

5КР127; 5КР127-1; 5КР126-1

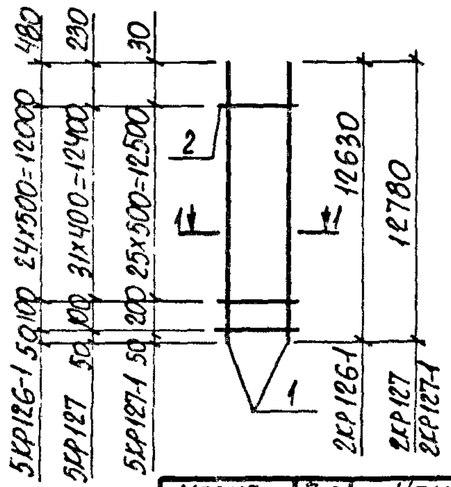

5КР126

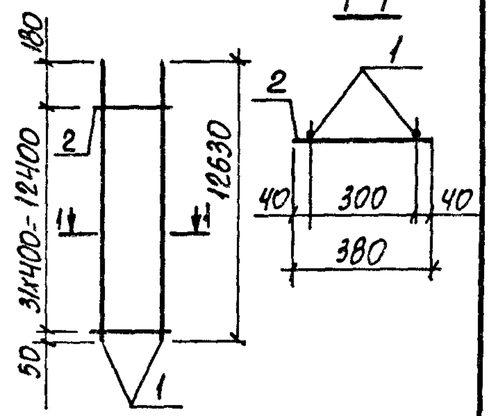

1-1

Марка каркаса	Поз.	Наименование		Кол.	Масса ед. кг	Общая масса кг
5КР126	1	Ф12 AIII	ℓ=12630	2	11,2	24,1
	2	Ф5 BpI	ℓ=380	32	0,05	
5КР126-1	1	Ф12 AIII	ℓ=12630	2	11,2	23,7
	2	Ф5 BpI	ℓ=380	26	0,05	
5КР127	1	Ф12 AIII	ℓ=12780	2	11,3	24,1
	2	Ф5 BpI	ℓ=380	33	0,05	
5КР127-1	1	Ф12 AIII	ℓ=12780	2	11,3	23,8
	2	Ф5 BpI	ℓ=380	27	0,05	

Арматура класса A-III по ГОСТ 5781-82,
Bp-I по ГОСТ 6727-80

Нач. отд.	Бродский		1.424.1-6/89.2-157
Н. контр.	Кудричевская		
Гл. спец.	Савранский		
Зав. гр.	Кудричевская		Каркас 5КР126; 5КР126-1; 5КР127; 5КР127-1
Исполн.	Литвинова		Стадия Р; Лист; Листов 1
Провер.	Тремль		Харьковский Промстройниипроект

Инв. N подл. | Подпись и дата | Взам. инв. N

6КР113; 6КР113-1... 6КР113-3

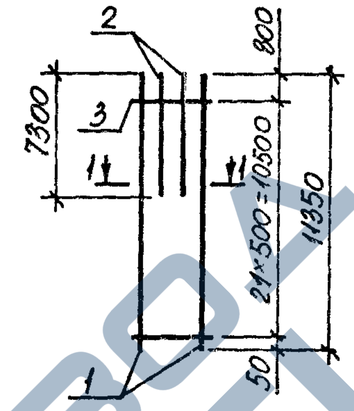

1-1

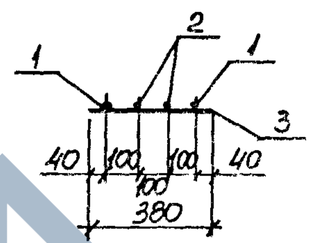

Марка каркаса	Поз.	Наименование		Кол.	Масса ед. кг	Общая масса кг
6КР113	1	Ф25 AIII	ℓ=11350	2	43,7	146,9
	2	Ф25 AIII	ℓ=7300	2	28,1	
	3	Ф8 AI	ℓ=380	22	0,15	
6КР113-1	1	Ф28 AIII	ℓ=11350	2	54,2	182,3
	2	Ф28 AIII	ℓ=7300	2	35,3	
	3	Ф8 AI	ℓ=380	22	0,15	
6КР113-2	1	Ф32 AIII	ℓ=11350	2	71,5	238,7
	2	Ф32 AIII	ℓ=7300	2	46,1	
	3	Ф8 AI	ℓ=380	22	0,15	
6КР113-3	1	Ф36 AIII	ℓ=11350	2	90,7	303,1
	2	Ф36 AIII	ℓ=7300	2	58,3	
	3	Ф10 AI	ℓ=380	22	0,23	

Арматура класса A-III по ГОСТ 5781-82
Bp-I по ГОСТ 6727-80.

Нач. отд.	Бродский		1.424.1-6/89.2-158
Н. контр.	Кудричевская		
Гл. спец.	Савранский		
Зав. гр.	Кудричевская		Каркас 6КР113; 6КР113-1; 6КР113-2; 6КР113-3
Исполн.	Литвинова		Стадия Р; Лист; Листов 1
Провер.	Тремль		Харьковский Промстройниипроект

Инв. N подл. | Подпись и дата | Взам. инв. N

https://zavodjbi.com/

6КР118; 6КР118-1... 6КР118-3

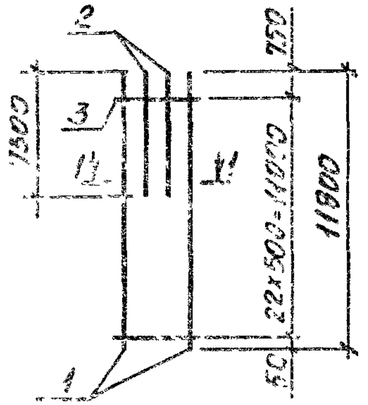

1-1

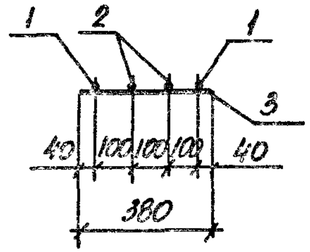

Марка каркаса	Поз.	Наименование		Кол.	Масса ед. кг	Общая масса, кг
6КР118	1	ф 25 AIII	ℓ= 11800	2	45,4	150,5
	2	ф 25 AIII	ℓ= 7300	2	28,1	
	3	ф 8 AI	ℓ= 380	23	0,15	
6КР118-1	1	ф 28 AIII	ℓ= 11800	2	57,0	187,9
	2	ф 28 AIII	ℓ= 7300	2	35,2	
	3	ф 8 AI	ℓ= 380	23	0,15	
6КР118-2	1	ф 32 AIII	ℓ= 11800	2	74,5	244,7
	2	ф 32 AIII	ℓ= 7300	2	46,1	
	3	ф 8 AI	ℓ= 380	23	0,15	
6КР118-3	1	ф 36 AIII	ℓ= 11800	2	94,3	310,5
	2	ф 36 AIII	ℓ= 7300	2	58,3	
	3	ф 10 AI	ℓ= 380	23	0,23	

Арматура класса A-I и A-III по ГОСТ 5781-82

Нач. отд.	Бродский		
Н. контр.	Кудриевская		
Гл. спец.	Гаврилинский		
Зав. гр.	Кудриевская		
Исполн.	Литвинова		
Провер.	Трехлб		

1.424.1-6/89.2-159

Каркас сварной 6КР118; 6КР118-1... 6КР118-3

Стадия	Лист	Листов
Р		1

Харьковский Промстройниипроект

Инв. № подл. | Подпись и дата | Взам. инв. №

Формат А4

6КР118-4... 6КР118-7

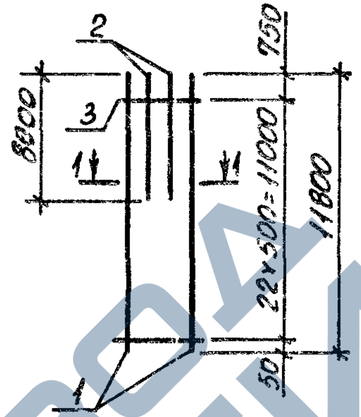

1-1

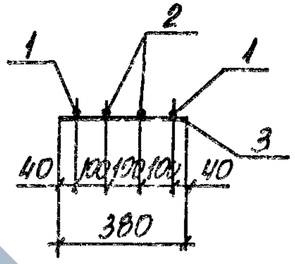

Марка каркаса	Поз.	Наименование		Кол.	Масса ед. кг	Общая масса кг
6КР118-4	1	ф 25 AIII	ℓ= 11800	2	45,4	155,9
	2	ф 25 AIII	ℓ= 8000	2	30,8	
	3	ф 8 AI	ℓ= 380	23	0,15	
6КР118-5	1	ф 28 AIII	ℓ= 11800	2	57,0	194,7
	2	ф 28 AIII	ℓ= 8000	2	38,6	
	3	ф 8 AI	ℓ= 380	23	0,15	
6КР118-6	1	ф 32 AIII	ℓ= 11800	2	74,5	253,5
	2	ф 32 AIII	ℓ= 8000	2	50,5	
	3	ф 8 AI	ℓ= 380	23	0,15	
6КР118-7	1	ф 36 AIII	ℓ= 11800	2	94,3	321,7
	2	ф 36 AIII	ℓ= 8000	2	63,9	
	3	ф 10 AI	ℓ= 380	23	0,23	

Арматура класса A-I и A-III по ГОСТ 5781-82

Нач. отд.	Бродский		
Н. контр.	Кудриевская		
Гл. спец.	Гаврилинский		
Зав. гр.	Кудриевская		
Исполн.	Литвинова		
Провер.	Трехлб		

1.424.1-6/89.2-160

Каркас 6КР118-4... 6КР118-7

Стадия	Лист	Листов
Р		1

Харьковский Промстройниипроект

Инв. № подл. | Подпись и дата | Взам. инв. №

Формат А4

https://zavodjbi.com/

6КР119; 6КР119-1... 6КР119-3

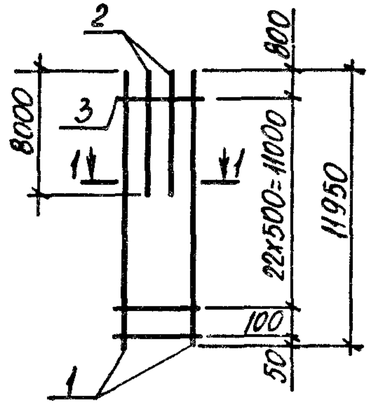

1-1

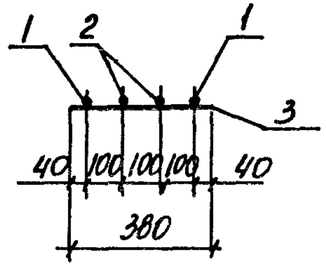

Марка каркаса	Поз.	Наименование		Кол.	Масса ед. кг	Общая масса кг
6КР119	1	Ф25 AIII	ℓ=11950	2	46,0	157,2
	2	Ф25 AIII	ℓ=8000	2	30,8	
	3	Ф8 AI	ℓ=380	24	0,15	
6КР119-1	1	Ф28 AIII	ℓ=11950	2	57,7	196,2
	2	Ф28 AIII	ℓ=8000	2	38,6	
	3	Ф8 AI	ℓ=380	24	0,15	
6КР119-2	1	Ф32 AIII	ℓ=11950	2	75,4	255,4
	2	Ф32 AIII	ℓ=8000	2	50,5	
	3	Ф8 AI	ℓ=380	24	0,15	
6КР119-3	1	Ф36 AIII	ℓ=11950	2	95,5	324,3
	2	Ф36 AIII	ℓ=8000	2	63,9	
	3	Ф10 AI	ℓ=380	24	0,23	

Арматура класса A-I и A-III по ГОСТ 5781-82

Нач. отд.	Бродский		1.424.1-6/89.2-161
Н. контр.	Кудричевская		
Гл. спец.	Саврянский		
Зав. гр.	Кудричевская		Каркас 6КР119; 6КР119-1... 6КР119-3
Исполн.	Литвинова		Стадия Р; Лист; Листов 1
Провер.	Тремль		Харьковский промстройниипроект

Инв. № подл. | Подпись и дата | Взам. инв. №

Формат А4

6КР125; 6КР125-1... 6КР125-3

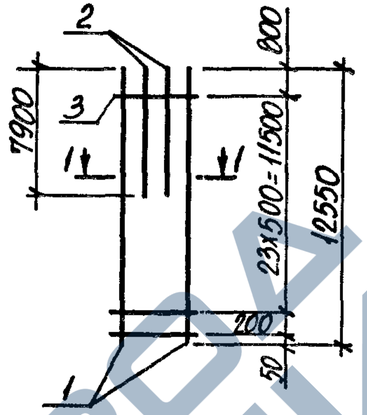

1-1

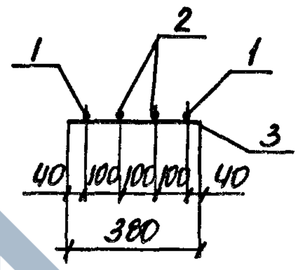

Марка каркаса	Поз.	Наименование		Кол.	Масса ед. кг	Общая масса кг
6КР125	1	Ф25 AIII	ℓ=12550	2	48,3	161,2
	2	Ф25 AIII	ℓ=7900	2	30,4	
	3	Ф8 AI	ℓ=380	25	0,15	
6КР125-1	1	Ф28 AIII	ℓ=12550	2	60,6	201,2
	2	Ф28 AIII	ℓ=7900	2	38,1	
	3	Ф8 AI	ℓ=380	25	0,15	
6КР125-2	1	Ф32 AIII	ℓ=12550	2	79,2	261,8
	2	Ф32 AIII	ℓ=7900	2	49,8	
	3	Ф8 AI	ℓ=380	25	0,15	
6КР125-3	1	Ф36 AIII	ℓ=12550	2	100,3	332,6
	2	Ф36 AIII	ℓ=7900	2	63,1	
	3	Ф10 AI	ℓ=380	25	0,23	

Арматура класса A-I и A-III по ГОСТ 5781-82

Нач. отд.	Бродский		1.424.1-6/89.2-162
Н. контр.	Кудричевская		
Гл. спец.	Саврянский		
Зав. гр.	Кудричевская		Каркас 6КР125; 6КР125-1... 6КР125-3.
Исполн.	Литвинова		Стадия Р; Лист; Листов 1
Провер.	Тремль		Харьковский промстройниипроект

Инв. № подл. | Подпись и дата | Взам. инв. №

23746-04 60

Формат А4

https://zavodjbi.com/

6КР130; 6КР130-1... 6КР130-3

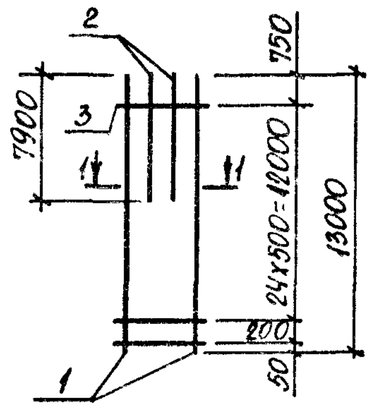

1-1

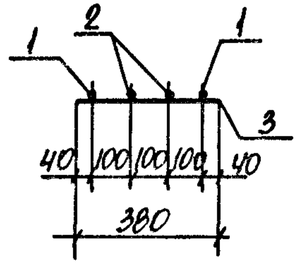

Марка каркаса	Поз.	Наименование		Кол.	Масса ед. кг	Общая масса, кг
6КР130	1	Ф 25 AIII	ℓ= 13000	2	50,0	164,7
	2	Ф 25 AIII	ℓ= 7900	2	30,4	
	3	Ф 8 AI	ℓ= 380	26	0,15	
6КР130-1	1	Ф 28 AIII	ℓ= 13000	2	62,8	205,7
	2	Ф 28 AIII	ℓ= 7900	2	38,1	
	3	Ф 8 AI	ℓ= 380	26	0,15	
6КР130-2	1	Ф 32 AIII	ℓ= 13000	2	82,0	267,5
	2	Ф 32 AIII	ℓ= 7900	2	49,8	
	3	Ф 8 AI	ℓ= 380	26	0,15	
6КР130-3	1	Ф 36 AIII	ℓ= 13000	2	103,9	340,0
	2	Ф 36 AIII	ℓ= 7900	2	63,1	
	3	Ф 10 AI	ℓ= 380	26	0,23	

Арматура класса A-I и A-III по ГОСТ 5781-82

Нач. отд.	Бродский		
Н. контр.	Кудричевская		
Гл. спец.	Саврянский		
Зав. гр.	Кудричевская		
Исполн.	Литвинова		
Провер.	Тремль		

1.424.1-6/89.2-163

Каркас 6КР130; 6КР130-1... 6КР130-3

Стадия	Лист	Листов
Р		1

Харьковский Промстройниипроект

Взам. инв. № | Подпись и дата | Инв. № подл.

Формат А4

6КР130-4... 6КР130-7

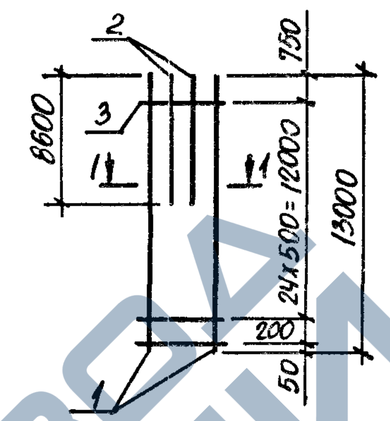

1-1

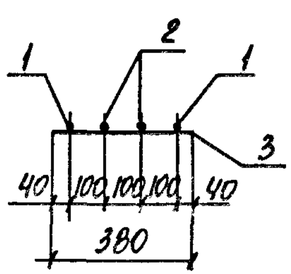

Марка каркаса	Поз.	Наименование		Кол.	Масса ед. кг	Общая масса, кг
6КР130-4	1	Ф 25 AIII	ℓ= 13000	2	50,0	170,1
	2	Ф 25 AIII	ℓ= 8600	2	33,1	
	3	Ф 8 AI	ℓ= 380	26	0,15	
6КР130-5	1	Ф 28 AIII	ℓ= 13000	2	62,8	212,5
	2	Ф 28 AIII	ℓ= 8600	2	41,5	
	3	Ф 8 AI	ℓ= 380	26	0,15	
6КР130-6	1	Ф 32 AIII	ℓ= 13000	2	82,0	276,5
	2	Ф 32 AIII	ℓ= 8600	2	54,3	
	3	Ф 8 AI	ℓ= 380	26	0,15	
6КР130-7	1	Ф 36 AIII	ℓ= 13000	2	103,9	351,2
	2	Ф 36 AIII	ℓ= 8600	2	68,7	
	3	Ф 10 AI	ℓ= 380	26	0,23	

Арматура класса A-I и A-III по ГОСТ 5781-82

Нач. отд.	Бродский		
Н. контр.	Кудричевская		
Гл. спец.	Саврянский		
Зав. гр.	Кудричевская		
Исполн.	Литвинова		
Провер.	Тремль		

1.424.1-6/89.2-164

Каркас 6КР130-4... 6КР130-7

Стадия	Лист	Листов
Р		1

Харьковский Промстройниипроект

Инв. № подл. | Подпись и дата | Взам. инв. №

23746-04 61

Формат А4

https://zavodjbi.com/

6КР131; 6КР131-1... 6КР131-3

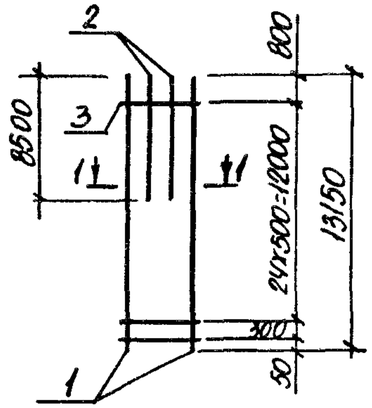

1-1

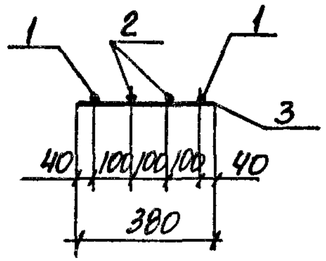

Марка каркаса	Поз.	Наименование		Кол.	Масса ед. кг	Общая масса кг
6КР131	1	Ф25 AIII	ℓ = 13150	2	50,6	170,5
	2	Ф25 AIII	ℓ = 8500	2	32,7	
	3	Ф8 AI	ℓ = 380	26	0,15	
6КР131-1	1	Ф28 AIII	ℓ = 13150	2	63,5	213,1
	2	Ф28 AIII	ℓ = 8500	2	41,1	
	3	Ф8 AI	ℓ = 380	26	0,15	
6КР131-2	1	Ф32 AIII	ℓ = 13150	2	83,0	277,1
	2	Ф32 AIII	ℓ = 8500	2	53,6	
	3	Ф8 AI	ℓ = 380	26	0,15	
6КР131-3	1	Ф36 AIII	ℓ = 13150	2	105,1	352,0
	2	Ф36 AIII	ℓ = 8500	2	67,9	
	3	Ф10 AI	ℓ = 380	26	0,23	

Арматура класса A-I и A-III по ГОСТ 5781-82

Нач. отд.	Бродский	
Н. контр.	Кудричевская	
Гл. спец.	Савранский	
Зав. гр.	Кудричевская	
Исполн.	Литвинова	
Провер.	Тремль	

1.424.1-6/89.2-165

Каркас 6КР131; 6КР131-1... 6КР131-3

Стадия	Лист	Листов
Р		1

Харьковский Промстройниипроект

Инв. № подл. | Подпись и дата | Взам. инв. №

Формат А4

6КР137; 6КР137-1... 6КР137-3

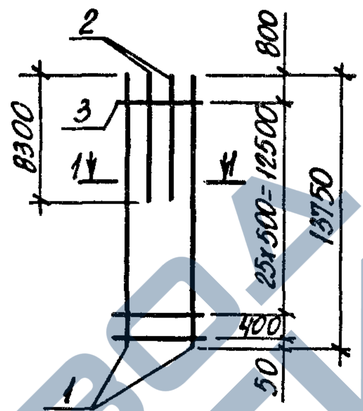

1-1

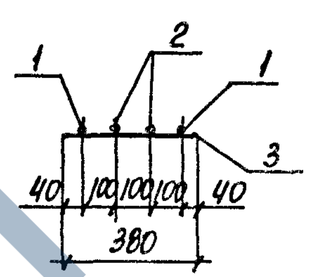

Марка каркаса	Поз.	Наименование		Кол.	Масса ед. кг	Общая масса кг
6КР137	1	Ф25 AIII	ℓ = 13750	2	50,9	173,9
	2	Ф25 AIII	ℓ = 8300	2	32,6	
	3	Ф8 AI	ℓ = 380	27	0,15	
6КР137-1	1	Ф28 AIII	ℓ = 13750	2	66,4	216,9
	2	Ф28 AIII	ℓ = 8300	2	40,0	
	3	Ф8 AI	ℓ = 380	27	0,15	
6КР137-2	1	Ф32 AIII	ℓ = 13750	2	86,8	282,5
	2	Ф32 AIII	ℓ = 8300	2	52,4	
	3	Ф8 AI	ℓ = 380	27	0,15	
6КР137-3	1	Ф36 AIII	ℓ = 13750	2	109,9	358,6
	2	Ф36 AIII	ℓ = 8300	2	66,3	
	3	Ф10 AI	ℓ = 380	27	0,23	

Арматура класса A-I и A-III по ГОСТ 5781-82

Нач. отд.	Бродский	
Н. контр.	Кудричевская	
Гл. спец.	Савранский	
Зав. гр.	Кудричевская	
Исполн.	Литвинова	
Провер.	Тремль	

1.424.1-6/89.2-166

Каркас 6КР137; 6КР137-1... 6КР137-3

Стадия	Лист	Листов
Р		1

Харьковский Промстройниипроект

Инв. № подл. | Подпись и дата | Взам. инв. №

https://zavodjbi.com/

6КР142; 6КР142-1... 6КР142-3

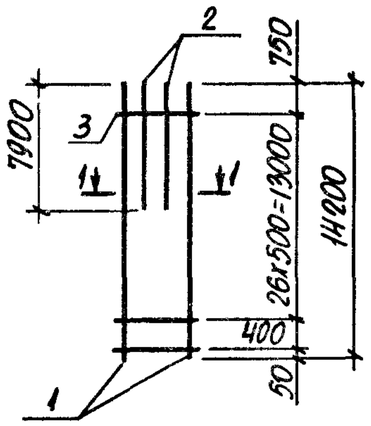

1-1

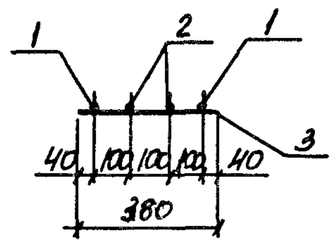

Марка каркаса	Поз.	Наименование	Кол.	Масса ед. кг	Общая масса кг
6КР142	1	Ф25 AIII ℓ=14200	2	54,7	174,4
	2	Ф25 AIII ℓ=7900	2	30,4	
	3	Ф8 AI ℓ=380	28	0,15	
6КР142-1	1	Ф28 AIII ℓ=14200	2	68,6	217,6
	2	Ф28 AIII ℓ=7900	2	38,1	
	3	Ф8 AI ℓ=380	28	0,15	
6КР142-2	1	Ф32 AIII ℓ=14200	2	89,6	283,0
	2	Ф32 AIII ℓ=7900	2	49,8	
	3	Ф8 AI ℓ=380	28	0,15	
6КР142-3	1	Ф36 AIII ℓ=14200	2	113,5	359,6
	2	Ф36 AIII ℓ=7900	2	63,1	
	3	Ф10 AI ℓ=380	28	0,23	

Арматура класса A-I и A-III по ГОСТ 5781-82

Нач. отд.	Бродский	
Н. контр.	Кудричевская	
Гл. спец.	Савранский	
Зав. гр.	Кудричевская	
Исполн.	Литвинова	
Провер.	Тремль	

1.424.1-6/89.2-167

Каркас 6КР142; 6КР142-1... 6КР142-3.

Стадия	Лист	Листов
Р		1

Харьковский Промстройниипроект

Инв. № подл. | Подпись и дата | Взам. инв. №

Формат А4

6КР142-4... 6КР142-7

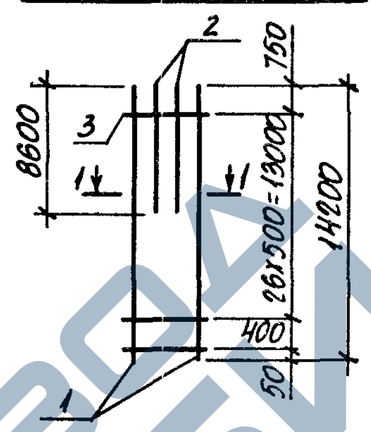

1-1

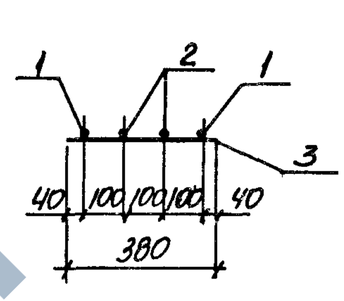

Марка каркаса	Поз.	Наименование	Кол.	Масса ед. кг	Общая масса кг
6КР142-4	1	Ф25 AIII ℓ=14200	2	54,7	179,8
	2	Ф25 AIII ℓ=8600	2	33,1	
	3	Ф8 AI ℓ=380	28	0,15	
6КР142-5	1	Ф28 AIII ℓ=14200	2	68,6	224,4
	2	Ф28 AIII ℓ=8600	2	41,5	
	3	Ф8 AI ℓ=380	28	0,15	
6КР142-6	1	Ф32 AIII ℓ=14200	2	89,6	292,0
	2	Ф32 AIII ℓ=8600	2	54,3	
	3	Ф8 AI ℓ=380	28	0,15	
6КР142-7	1	Ф36 AIII ℓ=14200	2	113,5	370,8
	2	Ф36 AIII ℓ=8600	2	68,7	
	3	Ф10 AI ℓ=380	28	0,23	

Арматура класса A-I и A-III по ГОСТ 5781-82

Нач. отд.	Бродский	
Н. контр.	Кудричевская	
Гл. спец.	Савранский	
Зав. гр.	Кудричевская	
Исполн.	Литвинова	
Провер.	Тремль	

1.424.1-6/89.2-168

Каркас 6КР142-4... 6КР142-7

Стадия	Лист	Листов
Р		1

Харьковский Промстройниипроект

Инв. № подл. | Подпись и дата | Взам. инв. №

https://zavodjbi.com/

6КР143; 6КР143-1... 6КР143-3

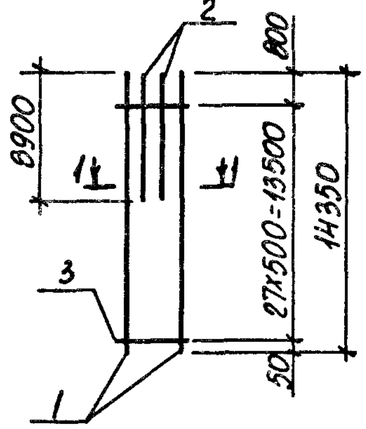

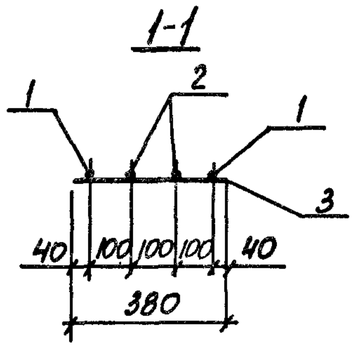

Марка каркаса	Поз.	Наименование		Кол.	Масса ед. кг	Общая масса кг
6КР143	1	Ф25 AIII	ℓ= 14350	2	55,2	183,2
	2	Ф25 AIII	ℓ= 8900	2	34,3	
	3	Ф8 AI	ℓ=380	28	0,15	
6КР143-1	1	Ф28 AIII	ℓ=14350	2	69,3	228,8
	2	Ф28 AIII	ℓ= 8900	2	43,0	
	3	Ф8 AI	ℓ=380	28	0,15	
6КР143-2	1	Ф32 AIII	ℓ=14350	2	90,5	297,6
	2	Ф32 AIII	ℓ= 8900	2	56,2	
	3	Ф8 AI	ℓ=380	28	0,15	
6КР143-3	1	Ф36 AIII	ℓ=14350	2	114,7	378,0
	2	Ф36 AIII	ℓ= 8900	2	71,1	
	3	Ф10 AI	ℓ=380	28	0,23	

Арматура класса А-I и А-III по ГОСТ 5781-82

Нач. отд.	Бродский	1.424.1-6/89.2-169	
Н. контр.	Кудричевская		
Гл. спец.	Савранский		
Зав. гр.	Кудричевская	Каркас 6КР143; 6КР143-1... 6КР143-3	Стадия Р; Лист; Листов 1
Исполн.	Литвинова		Харьковский промстройниипроект
Провер.	Тремль		

Инв. N подл. | Подпись и дата | Взам. инв. N

Формат А4

6КР149; 6КР149-1... 6КР149-3

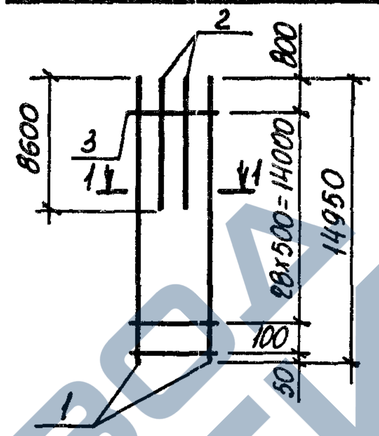

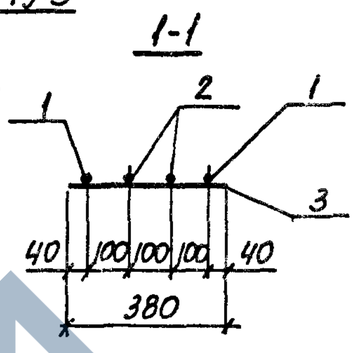

Марка каркаса	Поз.	Наименование		Кол.	Масса ед. кг	Общая масса кг
6КР149	1	Ф25 AIII	ℓ= 14950	2	57,6	185,9
	2	Ф25 AIII	ℓ= 8600	2	33,1	
	3	Ф8 AI	ℓ=380	30	0,15	
6КР149-1	1	Ф28 AIII	ℓ=14950	2	72,2	231,9
	2	Ф28 AIII	ℓ= 8600	2	41,5	
	3	Ф8 AI	ℓ=380	30	0,15	
6КР149-2	1	Ф32 AIII	ℓ=14950	2	94,3	301,7
	2	Ф32 AIII	ℓ= 8600	2	54,3	
	3	Ф8 AI	ℓ=380	30	0,15	
6КР149-3	1	Ф36 AIII	ℓ=14950	2	119,5	383,1
	2	Ф36 AIII	ℓ= 8600	2	68,7	
	3	Ф10 AI	ℓ=380	30	0,23	

Арматура класса А-I и А-III по ГОСТ 5781-82

Нач. отд.	Бродский	1.424.1-6/89.2-170	
Н. контр.	Кудричевская		
Гл. спец.	Савранский		
Зав. гр.	Кудричевская	Каркас 6КР149; 6КР149-1... 6КР149-3	Стадия Р; Лист; Листов 1
Исполн.	Литвинова		Харьковский промстройниипроект
Провер.	Тремль		

Инв. N подл. | Подпись и дата | Взам. инв. N

https://zavodjbi.com/

https://zavodjbi.com/

6КР154; 6КР154-1... 6КР154-3

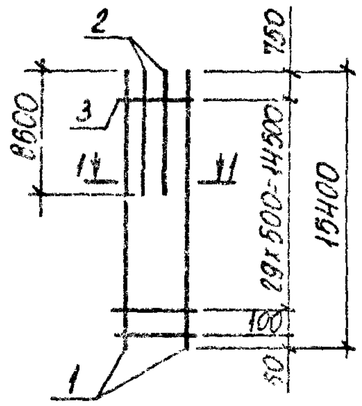

1-1

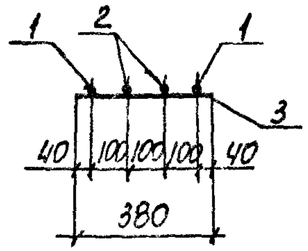

Марка каркаса	Поз.	Наименование		Кол.	Масса ед. кг	Общая масса кг
6КР154	1	Ф 25 AIII	ℓ=15400	2	59,3	189,4
	2	Ф 25 AIII	ℓ=8600	2	33,1	
	3	Ф 8 AI	ℓ=380	31	0,15	
6КР154-1	1	Ф 28 AIII	ℓ=15400	2	74,4	236,5
	2	Ф 28 AIII	ℓ=8600	2	41,5	
	3	Ф 8 AI	ℓ=380	31	0,15	
6КР154-2	1	Ф 32 AIII	ℓ=15400	2	97,2	307,7
	2	Ф 32 AIII	ℓ=8600	2	54,3	
	3	Ф 8 AI	ℓ=380	31	0,15	
6КР154-3	1	Ф 36 AIII	ℓ=15400	2	123,0	390,5
	2	Ф 36 AIII	ℓ=8600	2	68,7	
	3	Ф 10 AI	ℓ=380	31	0,23	

Арматура класса А-I и А-III по ГОСТ 5781-82

Нач. отд.	Бродский		1.424.1-6/89.2-171
Н. контр.	Кудричевская		
Гл. спец.	Саврянский		
Зав. гр.	Кудричевская		Каркас 6КР154; 6КР154-1... 6КР154-3.
Исполн.	Литвинова		Стадия Р; Лист; Листов 1
Провер.	Тремль		Харьковский Промстройниипроект

Инв. № подл. | Подпись и дата | Взам. инв. №

Формат А4

6КР154-4... 6КР154-7

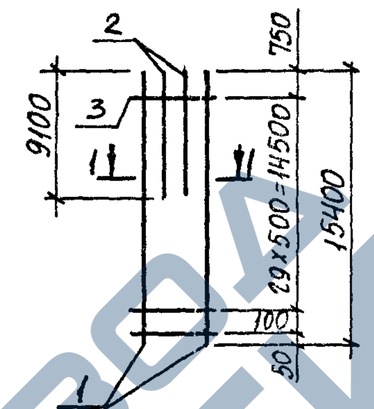

1-1

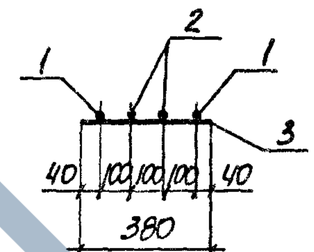

Марка каркаса	Поз.	Наименование		Кол.	Масса ед. кг	Общая масса кг
6КР1544	1	Ф 25 AIII	ℓ=15400	2	59,3	193,3
	2	Ф 25 AIII	ℓ=9100	2	35,0	
	3	Ф 8 AI	ℓ=380	31	0,15	
6КР154-5	1	Ф 28 AIII	ℓ=15400	2	74,4	241,5
	2	Ф 28 AIII	ℓ=9100	2	44,0	
	3	Ф 8 AI	ℓ=380	31	0,15	
6КР154-6	1	Ф 32 AIII	ℓ=15400	2	97,2	313,9
	2	Ф 32 AIII	ℓ=9100	2	57,4	
	3	Ф 8 AI	ℓ=380	31	0,15	
6КР154-7	1	Ф 36 AIII	ℓ=15400	2	123,0	398,5
	2	Ф 36 AIII	ℓ=9100	2	72,7	
	3	Ф 10 AI	ℓ=380	31	0,23	

Арматура класса А-I и А-III по ГОСТ 5781-82

Нач. отд.	Бродский		1.424.1-6/89.2-172
Н. контр.	Кудричевская		
Гл. спец.	Саврянский		
Зав. гр.	Кудричевская		Каркас 6КР154-4... 6КР154-7
Исполн.	Литвинова		Стадия Р; Лист; Листов 1
Провер.	Тремль		Харьковский Промстройниипроект

Инв. № подл. | Подпись и дата | Взам. инв. №

Формат А4

https://zavodjbi.com/

6КР155; 6КР155-1... 6КР155-3

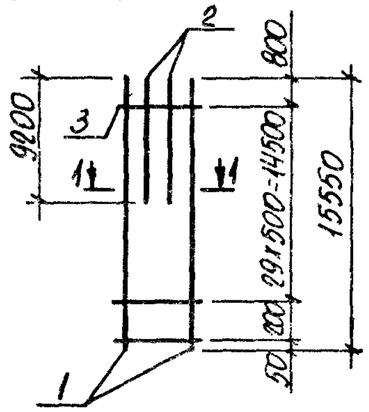

1-1

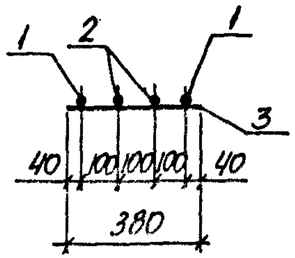

Марка каркаса	Поз.	Наименование	Кол.	Масса ед. кг	Общая масса кг
6КР155	1	Ф25 AIII ℓ=15550	2	59,9	195,3
	2	Ф25 AIII ℓ=9200	2	35,4	
	3	Ф8 AI ℓ=380	31	0,15	
6КР155-1	1	Ф28 AIII ℓ=15550	2	75,1	243,9
	2	Ф28 AIII ℓ=9200	2	44,5	
	3	Ф8 AI ℓ=380	31	0,15	
6КР155-2	1	Ф32 AIII ℓ=15550	2	98,1	317,1
	2	Ф32 AIII ℓ=9200	2	58,1	
	3	Ф8 AI ℓ=380	31	0,15	
6КР155-3	1	Ф36 AIII ℓ=15550	2	124,2	402,3
	2	Ф36 AIII ℓ=9200	2	73,5	
	3	Ф10 AI ℓ=380	31	0,23	

Арматура класса A-I и A-III по ГОСТ 5781-82

Нач. отд.	Бродский		1.424.1-6/89.2-173
Н. контр.	Кудриевская		
Гл. спец.	Савранский		
Зав. гр.	Кудриевская		Каркас 6КР155; 6КР155-1... 6КР155-3 — Стадия Р; Лист; Листов 1
Исполн.	Литвинова		Харьковский Промстройниипроект
Провер.	Тремль		

Взам. инв. № | Подпись и дата | Инв. № подл.

Формат А4

7КР113; 7КР113-1... 7КР113-3

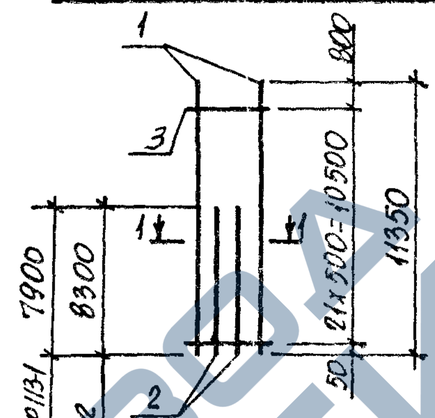

1-1

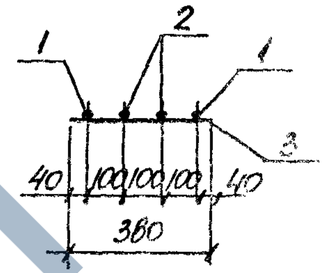

Марка каркаса	Поз.	Наименование	Кол.	Масса ед. кг	Общая масса кг
7КР113	1	Ф25 AIII ℓ=11350	2	43,7	151,5
	2	Ф25 AIII ℓ=7900	2	30,4	
	3	Ф8 AI ℓ=380	22	0,15	
7КР113-1	1	Ф28 AIII ℓ=11350	2	54,8	189,1
	2	Ф28 AIII ℓ=7900	2	38,1	
	3	Ф8 AI ℓ=380	22	0,15	
7КР113-2	1	Ф32 AIII ℓ=11350	2	71,6	251,3
	2	Ф32 AIII ℓ=8300	2	52,4	
	3	Ф8 AI ℓ=380	22	0,15	
7КР113-3	1	Ф36 AIII ℓ=11350	2	90,7	319,1
	2	Ф36 AIII ℓ=8300	2	66,3	
	3	Ф10 AI ℓ=380	22	2,23	

Арматура класса A-I и A-III по ГОСТ 5781-82

Нач. отд.	Бродский		1.424.1-6/89.2-174
Н. контр.	Кудриевская		
Гл. спец.	Савранский		
Зав. гр.	Кудриевская		Каркас 7КР113; 7КР113-1... 7КР113-3 — Стадия Р; Лист; Листов 1
Исполн.	Литвинова		Харьковский Промстройниипроект
Провер.	Тремль		

Взам. инв. № | Подпись и дата | Инв. № подл.

23746-04 6

https://zavodjbi.com/

https://zavodjbi.com/

7КР118; 7КР118-1... 7КР118-3

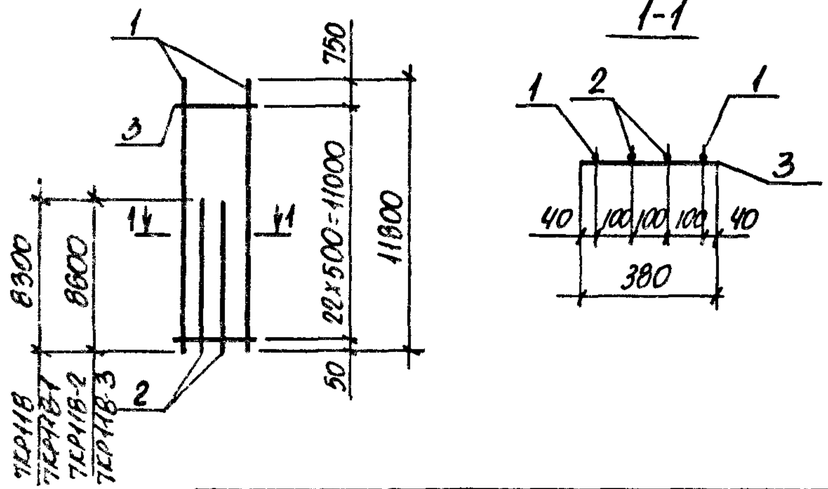

Марка каркаса	Поз.	Наименование		Кол.	Масса ед. кг	Общая масса кг
7КР118	1	Ф25 AIII	ℓ=11800	2	45,4	158,1
	2	Ф25 AIII	ℓ=8300	2	31,9	
	3	Ф8 AI	ℓ=380	23	0,15	
7КР118-1	1	Ф28 AIII	ℓ=11800	2	57,0	197,7
	2	Ф28 AIII	ℓ=8300	2	40,1	
	3	Ф8 AI	ℓ=380	23	0,15	
7КР118-2	1	Ф32 AIII	ℓ=11800	2	74,5	261,1
	2	Ф32 AIII	ℓ=8600	2	54,3	
	3	Ф8 AI	ℓ=380	23	0,15	
7КР118-3	1	Ф36 AIII	ℓ=11800	2	94,3	331,3
	2	Ф36 AIII	ℓ=8600	2	68,7	
	3	Ф10 AI	ℓ=380	23	0,23	

Арматура класса A-I и A-III по ГОСТ 5781-82

Нач. отд.	Брусский		1.424.1-6/89.2-175
Н. контр.	Кудрявцевская		
Гл. спец.	Савранский		Каркас 7КР118; 7КР118-1... 7КР118-3
Зав. гр.	Кудрявцевская		Стадия Р; Лист; Листов 1
Исполн.	Литвинова		Харьковский Промстройниипроект
Провер.	Гремль		

Инв. № подл. | Подпись и дата | Взам. инв. №

Формат А4

7КР118-4... 7КР118-7

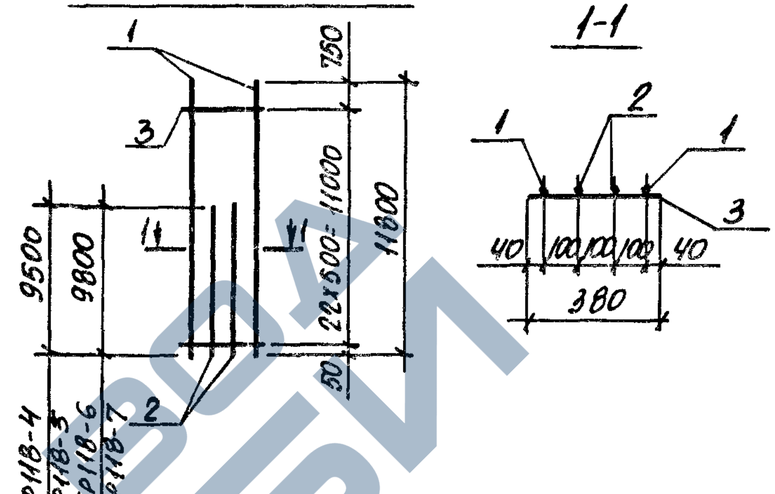

Марка каркаса	Поз.	Наименование		Кол.	Масса ед. кг	Общая масса кг
7КР118-4	1	Ф25 AIII	ℓ=11800	2	45,4	167,5
	2	Ф25 AIII	ℓ=9500	2	36,6	
	3	Ф8 AI	ℓ=380	23	0,15	
7КР118-5	1	Ф28 AIII	ℓ=11800	2	57,0	209,3
	2	Ф28 AIII	ℓ=9500	2	45,9	
	3	Ф8 AI	ℓ=380	23	0,15	
7КР118-6	1	Ф32 AIII	ℓ=11800	2	74,5	276,1
	2	Ф32 AIII	ℓ=9800	2	61,8	
	3	Ф8 AI	ℓ=380	23	0,15	
7КР118-7	1	Ф36 AIII	ℓ=11800	2	94,3	350,5
	2	Ф36 AIII	ℓ=9800	2	78,3	
	3	Ф10 AI	ℓ=380	23	0,23	

Арматура класса A-I и A-III по ГОСТ 5781-82

Нач. отд.	Брусский		1.424.1-6/89.2-176
Н. контр.	Кудрявцевская		
Гл. спец.	Савранский		Каркас 7КР118-4... 7КР118-7
Зав. гр.	Кудрявцевская		Стадия Р; Лист; Листов 1
Исполн.	Литвинова		Харьковский Промстройниипроект
Провер.	Гремль		

Инв. № подл. | Подпись и дата | Взам. инв. №

Формат А4

https://zavodjbi.com/

7КР119; 7КР119-1... 7КР119-3

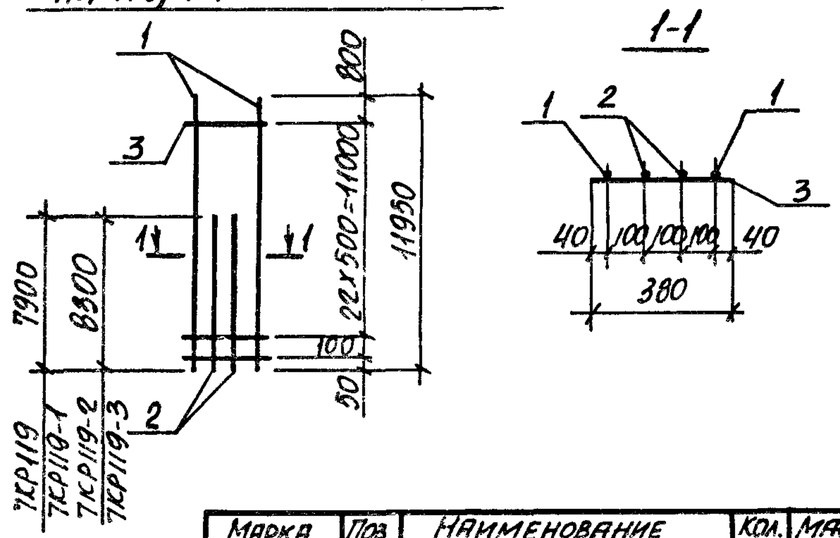

Марка каркаса	Поз.	Наименование		Кол.	Масса ед. кг	Общая масса кг
7КР119	1	Ф25 AIII	ℓ=11950	2	46,0	156,4
	2	Ф25 AIII	ℓ=7900	2	30,4	
	3	Ф8 AI	ℓ=380	24	0,15	
7КР119-1	1	Ф28 AIII	ℓ=11950	2	57,7	195,2
	2	Ф28 AIII	ℓ=7900	2	38,1	
	3	Ф8 AI	ℓ=380	24	0,15	
7КР119-2	1	Ф32 AIII	ℓ=11950	2	75,4	259,2
	2	Ф32 AIII	ℓ=8300	2	52,4	
	3	Ф8 AI	ℓ=380	24	0,15	
7КР119-3	1	Ф36 AIII	ℓ=11950	2	95,5	329,1
	2	Ф36 AIII	ℓ=8300	2	66,3	
	3	Ф10 AI	ℓ=380	24	0,23	

Арматура класса A-I и A-III по ГОСТ 5781-82

Нач. отд.	Бродский		
Н. контр.	Кудричевская		
Гл. спец.	Саврянский		
Зав. гр.	Кудричевская		
Испол.	Литвинова		
Провер.	Тремль		

1.424.1-6/89.2-177

Каркас 7КР119; 7КР119-1... 7КР119-3

Стадия	Лист	Листов
Р		1

ХАРЬКОВСКИЙ ПРОМСТРОЙНИИПРОЕКТ

Инв. N подл. | Подпись и дата | Взам. инв. N

7КР125; 7КР125-1... 7КР125-3

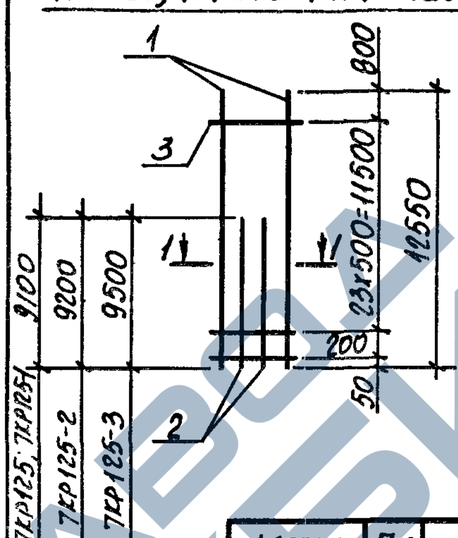

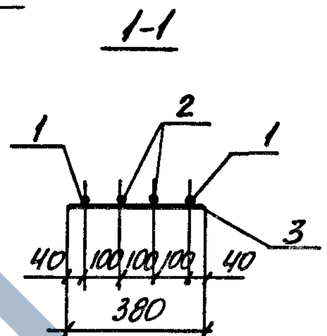

Марка каркаса	Поз.	Наименование		Кол.	Масса ед. кг	Общая масса кг
7КР125	1	Ф25 AIII	ℓ=12550	2	48,3	170,4
	2	Ф25 AIII	ℓ=9100	2	35,0	
	3	Ф8 AI	ℓ=380	25	0,15	
7КР125-1	1	Ф28 AIII	ℓ=12550	2	60,6	213,0
	2	Ф28 AIII	ℓ=9100	2	44,0	
	3	Ф8 AI	ℓ=380	25	0,15	
7КР125-2	1	Ф32 AIII	ℓ=12550	2	79,2	278,4
	2	Ф32 AIII	ℓ=9200	2	58,1	
	3	Ф8 AI	ℓ=380	25	0,15	
7КР125-3	1	Ф36 AIII	ℓ=12550	2	100,3	358,2
	2	Ф36 AIII	ℓ=9500	2	75,9	
	3	Ф10 AI	ℓ=380	25	0,23	

Арматура класса A-I и A-III по ГОСТ 5781-82

Нач. отд.	Бродский		
Н. контр.	Кудричевская		
Гл. спец.	Саврянский		
Зав. гр.	Кудричевская		
Испол.	Литвинова		
Провер.	Тремль		

1.424.1-6/89 2-178

Каркас 7КР125; 7КР125-1... 7КР125-3

Стадия	Лист	Листов
Р		1

ХАРЬКОВСКИЙ ПРОМСТРОЙНИИПРОЕКТ

Инв. N подл. | Подпись и дата | Взам. инв. N

https://zavodjbi.com/

7КР130; 7КР130-1... 7КР130-3

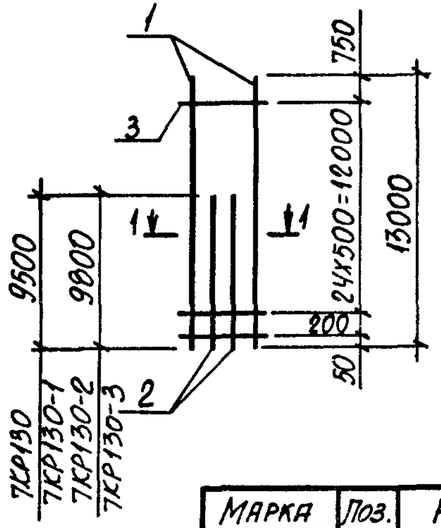

1-1

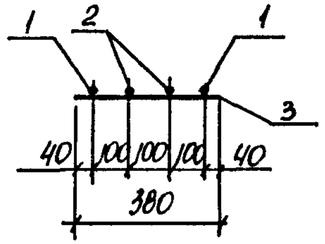

Марка каркаса	Поз.	Наименование		Кол.	Масса ед. кг	Общая масса кг
7КР130	1	Ф25 AIII	ℓ = 13000	2	50,0	177,1
	2	Ф25 AIII	ℓ = 9500	2	36,6	
	3	Ф 8 AI	ℓ = 380	26	0,15	
7КР130-1	1	Ф28 AIII	ℓ = 13000	2	62,8	221,3
	2	Ф28 AIII	ℓ = 9500	2	45,9	
	3	Ф 8 AI	ℓ = 380	26	0,15	
7КР130-2	1	Ф32 AIII	ℓ = 13000	2	82,0	291,5
	2	Ф32 AIII	ℓ = 9800	2	61,8	
	3	Ф 8 AI	ℓ = 380	26	0,15	
7КР130-3	1	Ф36 AIII	ℓ = 13000	2	103,9	370,4
	2	Ф36 AIII	ℓ = 9800	2	78,3	
	3	Ф10 AI	ℓ = 380	26	0,23	

Арматура класса A-I и A-III по ГОСТ 5781-82

Нач. отд.	Бродский		
Н. контр.	Кудричевская		
Гл. спец.	Савранский		
Зав. гр.	Кудричевская		
Исполн.	Литвинова		
Провер.	Тремль		

1.424.1-6/89.2-179

Каркас 7КР130; 7КР130-1... 7КР130-3

Стадия	Лист	Листов
Р		1

ХАРЬКОВСКИЙ ПРОМСТРОЙНИИПРОЕКТ

Инв. N подл. | Подпись и дата | Взам. инв. N

Формат А4

7КР130-4... 7КР130-7

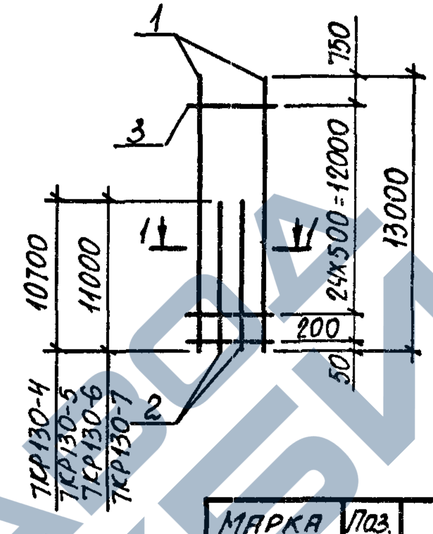

1-1

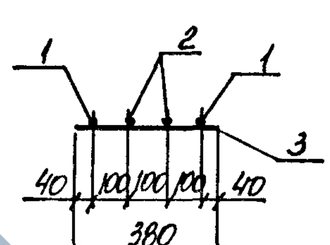

Марка каркаса	Поз.	Наименование		Кол.	Масса ед. кг	Общая масса кг
7КР130-4	1	Ф25 AIII	ℓ = 13000	2	50,0	186,3
	2	Ф25 AIII	ℓ = 10700	2	41,2	
	3	Ф 8 AI	ℓ = 380	26	0,15	
7КР130-5	1	Ф28 AIII	ℓ = 13000	2	62,8	232,9
	2	Ф28 AIII	ℓ = 10700	2	51,7	
	3	Ф 8 AI	ℓ = 380	26	0,15	
7КР130-6	1	Ф32 AIII	ℓ = 13000	2	82,0	306,7
	2	Ф32 AIII	ℓ = 11000	2	69,4	
	3	Ф 8 AI	ℓ = 380	26	0,15	
7КР130-7	1	Ф36 AIII	ℓ = 13000	2	103,9	389,6
	2	Ф36 AIII	ℓ = 11000	2	87,9	
	3	Ф10 AI	ℓ = 380	26	0,23	

Арматура класса A-I и A-III по ГОСТ 5781-82

Нач. отд.	Бродский		
Н. контр.	Кудричевская		
Гл. спец.	Савранский		
Зав. гр.	Кудричевская		
Исполн.	Литвинова		
Провер.	Тремль		

1.424.1-6/89.2-180

Каркас 7КР130-4... 7КР130-7

Стадия	Лист	Листов
Р		1

ХАРЬКОВСКИЙ ПРОМСТРОЙНИИПРОЕКТ

Инв. N подл. | Подпись и дата | Взам. инв. N

Формат А4

https://zavodjbi.com/

7КР131; 7КР131-1... 7КР131-3

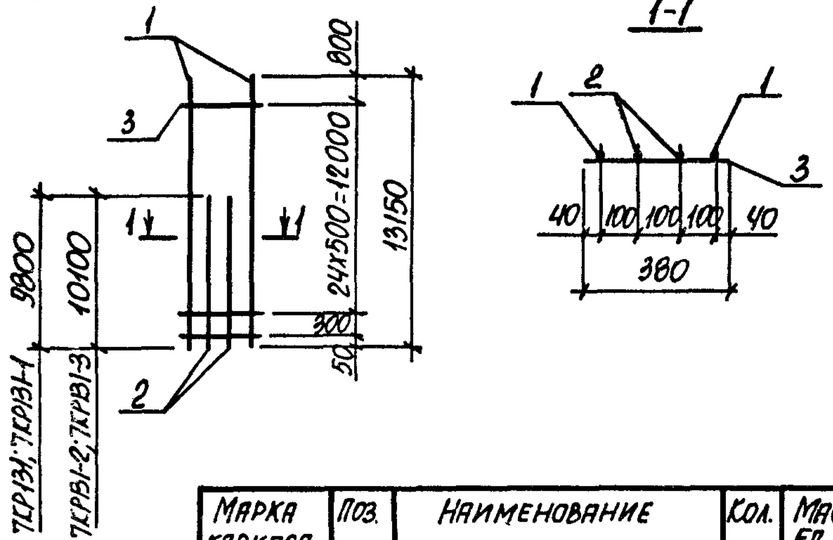

1-1

Марка каркаса	Поз.	Наименование	Кол.	Масса ед. кг	Общая масса кг
7КР131	1	Ф25 AIII ℓ=13150	2	50,6	180,5
	2	Ф25 AIII ℓ=9800	2	37,7	
	3	Ф8 AI ℓ=380	26	0,15	
7КР131-1	1	Ф28 AIII ℓ=13150	2	63,5	225,5
	2	Ф28 AIII ℓ=9800	2	47,3	
	3	Ф8 AI ℓ=380	26	0,15	
7КР131-2	1	Ф32 AIII ℓ=13150	2	88,0	297,3
	2	Ф32 AIII ℓ=10100	2	63,7	
	3	Ф8 AI ℓ=380	26	0,15	
7КР131-3	1	Ф36 AIII ℓ=13150	2	105,1	377,6
	2	Ф36 AIII ℓ=10100	2	80,7	
	3	Ф10 AI ℓ=380	26	0,23	

Арматура класса A-I и A-III по ГОСТ 5781-82

Нач. отд.	Бродский		
Н. контр.	Кудричевская		
Гл. спец.	Савранский		
Зав. гр.	Кудричевская		
Исполн.	Литвинова		
Провер.	Тремль		

1.424.1-6/89.2-181

Каркас 7КР131; 7КР131-1... 7КР131-3

Стадия	Лист	Листов
Р		1

ХАРЬКОВСКИЙ ПРОМСТРОЙНИИПРОЕКТ

Взам. инв. № | Подпись и дата | Инв. № подл.

Формат А4

7КР137; 7КР137-1... 7КР137-3

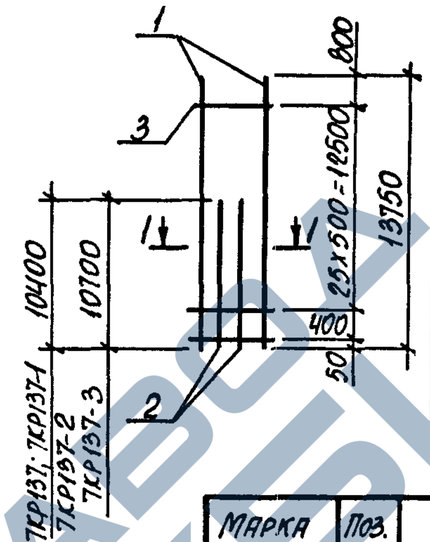

1-1

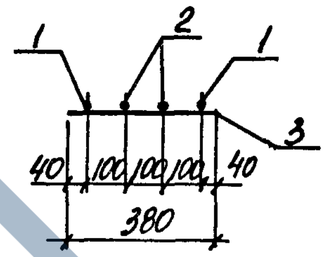

Марка каркаса	Поз.	Наименование	Кол.	Масса ед. кг	Общая масса кг
7КР137	1	Ф25 AIII ℓ=13750	2	52,9	189,9
	2	Ф25 AIII ℓ=10400	2	40,0	
	3	Ф8 AI ℓ=380	27	0,15	
7КР137-1	1	Ф28 AIII ℓ=13750	2	66,4	237,3
	2	Ф28 AIII ℓ=10400	2	50,2	
	3	Ф8 AI ℓ=380	27	0,15	
7КР137-2	1	Ф32 AIII ℓ=13750	2	86,8	312,7
	2	Ф32 AIII ℓ=10400	2	67,5	
	3	Ф8 AI ℓ=380	27	0,15	
7КР137-3	1	Ф36 AIII ℓ=13750	2	109,9	397,0
	2	Ф36 AIII ℓ=10700	2	85,5	
	3	Ф10 AI ℓ=380	27	0,23	

Арматура класса A-I и A-III по ГОСТ 5781-82

Нач. отд.	Бродский		
Н. контр.	Кудричевская		
Гл. спец.	Савранский		
Зав. гр.	Кудричевская		
Исполн.	Литвинова		
Провер.	Тремль		

1.424.1-6/89.2-182

Каркас 7КР137; 7КР137-1... 7КР137-3

Стадия	Лист	Листов
Р		1

ХАРЬКОВСКИЙ ПРОМСТРОЙНИИПРОЕКТ

Взам. инв. № | Подпись и дата | Инв. № подл.

23746-04 70

https://zavodjbi.com/

7КР142; 7КР142-1... 7КР142-3

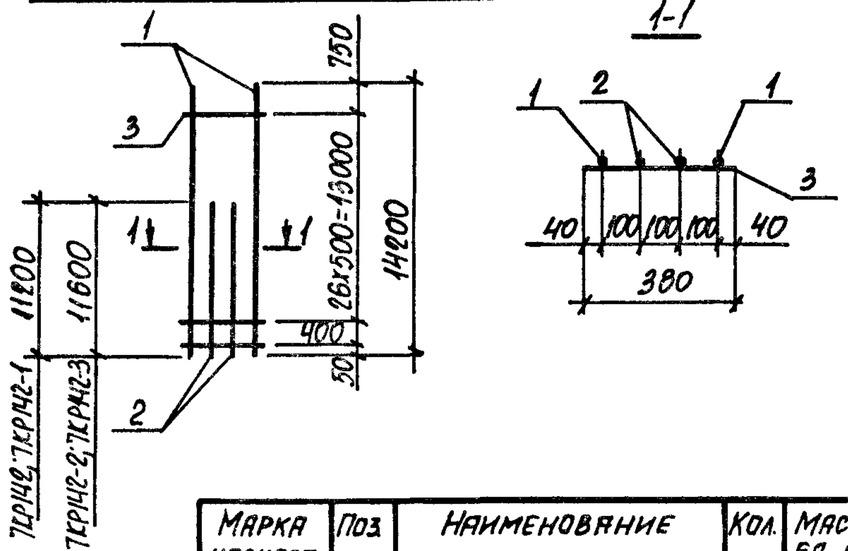

7КР142; 7КР142-1
7КР142-2; 7КР142-3

Марка каркаса	Поз.	Наименование	Кол.	Масса ед. кг	Общая масса кг
7КР142	1	Ф25 AIII ℓ=14200	2	54,7	199,8
	2	Ф25 AIII ℓ=11200	2	43,1	
	3	Ф8 AI ℓ=380	28	0,15	
7КР142-1	1	Ф28 AIII ℓ=14200	2	68,6	249,6
	2	Ф28 AIII ℓ=11200	2	54,1	
	3	Ф8 AI ℓ=380	28	0,15	
7КР142-2	1	Ф32 AIII ℓ=14200	2	89,6	329,8
	2	Ф32 AIII ℓ=11600	2	73,2	
	3	Ф8 AI ℓ=380	28	0,15	
7КР142-3	1	Ф36 AIII ℓ=14200	2	113,5	418,8
	2	Ф36 AIII ℓ=11600	2	92,7	
	3	Ф10 AI ℓ=380	28	0,23	

Арматура класса A-I и A-III по ГОСТ 5781-82

Нач. отд.	Бродский		
Н. контр.	Кудрицевская		
Гл. спец.	Сафранский		
Зав. гр.	Кудрицевская		
Исполн.	Литвинова		
Провер.	Тремль		

1.424.1-6/89.2-183

Каркас 7КР142; 7КР142-1...7КР142-3

Стадия	Лист	Листов
Р		1

ХАРЬКОВСКИЙ ПРОМСТРОЙНИИПРОЕКТ

Инв. № подл. | Подпись и дата | Взам. инв. №

Формат А4

7КР142-4... 7КР142-7

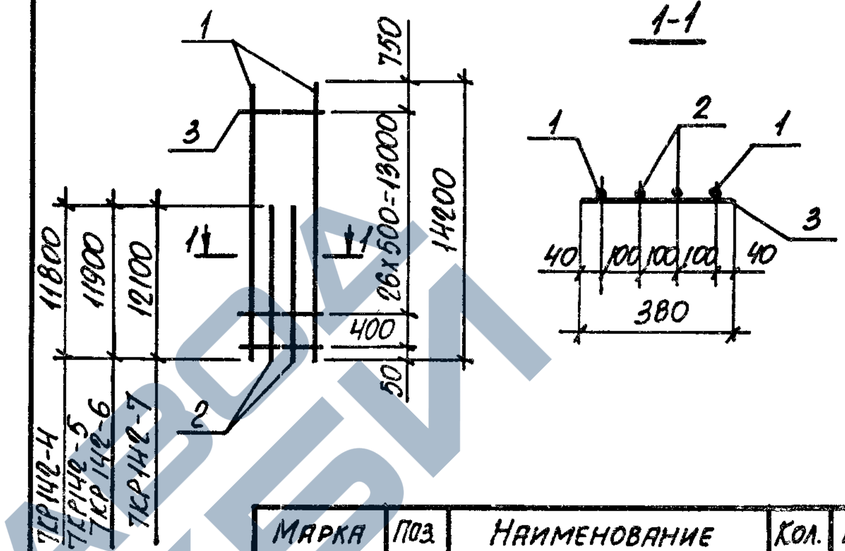

7КР142-4
7КР142-5
7КР142-6
7КР142-7

Марка каркаса	Поз.	Наименование	Кол.	Масса ед. кг	Общая масса кг
7КР142-4	1	Ф25 AIII ℓ=14200	2	54,7	204,4
	2	Ф25 AIII ℓ=11800	2	45,4	
	3	Ф8 AI ℓ=380	28	0,15	
7КР142-5	1	Ф28 AIII ℓ=14200	2	68,6	255,4
	2	Ф28 AIII ℓ=11800	2	57,0	
	3	Ф8 AI ℓ=380	28	0,15	
7КР142-6	1	Ф32 AIII ℓ=14200	2	89,6	333,6
	2	Ф32 AIII ℓ=11900	2	75,1	
	3	Ф8 AI ℓ=380	28	0,15	
7КР142-7	1	Ф36 AIII ℓ=14200	2	113,5	426,8
	2	Ф36 AIII ℓ=12100	2	96,7	
	3	Ф10 AI ℓ=380	28	0,23	

Арматура класса A-I и A-III по ГОСТ 5781-82

Нач. отд.	Бродский		
Н. контр.	Кудрицевская		
Гл. спец.	Сафранский		
Зав. гр.	Кудрицевская		
Исполн.	Литвинова		
Провер.	Тремль		

1.424.1-6/89.2-184

Каркас 7КР142-4... 7КР142-7

Стадия	Лист	Листов
Р		1

ХАРЬКОВСКИЙ ПРОМСТРОЙНИИПРОЕКТ

Инв. № подл. | Подпись и дата | Взам. инв. №

23746-04 71

Формат А4

https://zavodjbi.com/

7КР143; 7КР143-1

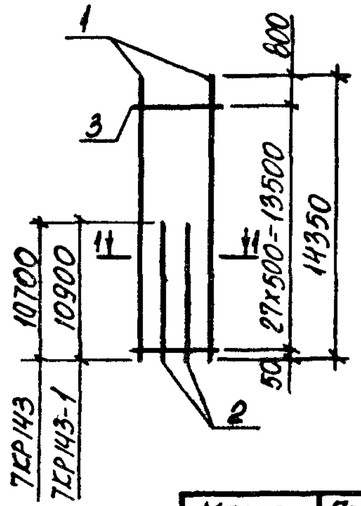

7КР143-2; 7КР143-3

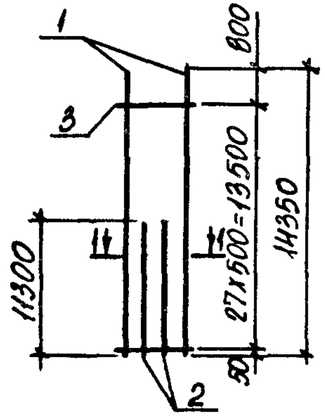

1-1

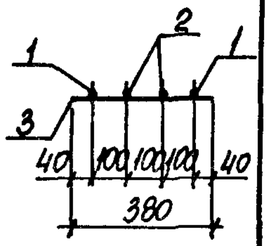

Марка каркаса	Поз.	Наименование	Кол.	Масса ед. кг	Общая масса, кг
7КР143	1	ф25 AIII ℓ=14350	2	55,2	197,0
	2	ф25 AIII ℓ=10700	2	41,2	
	3	ф8 AI ℓ=380	28	0,15	
7КР143-1	1	ф28 AIII ℓ=14350	2	69,3	248,0
	2	ф28 AIII ℓ=10900	2	52,6	
	3	ф8 AI ℓ=380	28	0,15	
7КР143-2	1	ф32 AIII ℓ=14350	2	90,5	327,8
	2	ф32 AIII ℓ=11300	2	71,3	
	3	ф8 AI ℓ=380	28	0,15	
7КР143-3	1	ф36 AIII ℓ=14350	2	114,7	416,4
	2	ф36 AIII ℓ=11300	2	90,3	
	3	ф10 AI ℓ=380	28	0,23	

Арматура класса A-I и A-III по ГОСТ 5781-82

Взам. инв. | Подпись и дата | Инв. N подл.

Нач. отд.	Бродский		
Н. контр.	Кудричевская		
Гл. спец.	Савранский		
Зав. гр.	Кудричевская		
Исполн.	Литвинова		
Провер.	Тремль		

1.424.1-6/89.2-185

Каркас 7КР143; 7КР143-1...7КР143-3

Стадия	Лист	Листов
Р		1

Харьковский Промстройниипроект

7КР143-5; 7КР143-6

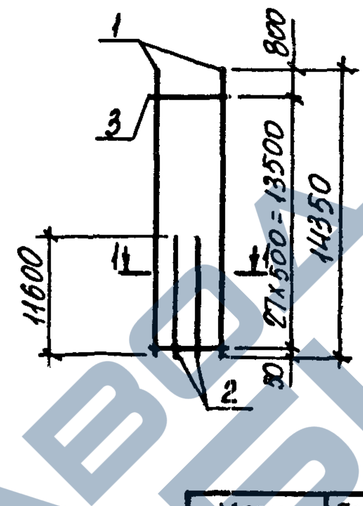

7КР143-4; 7КР143-7

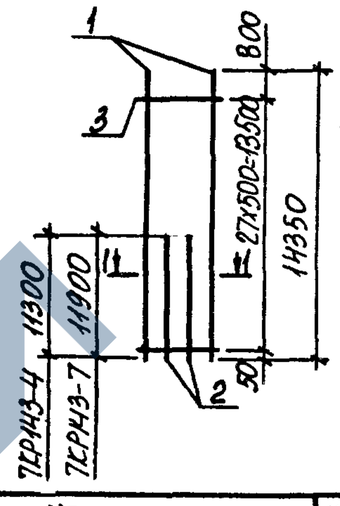

1-1

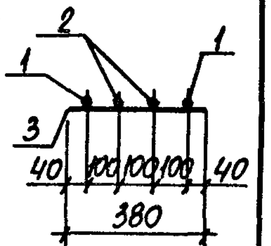

Марка каркаса	Поз.	Наименование	Кол.	Масса ед. кг	Общая масса кг
7КР143-4	1	ф25 AIII ℓ=14350	2	55,2	201,6
	2	ф25 AIII ℓ=11300	2	43,5	
	3	ф8 AI ℓ=380	28	0,15	
7КР143-5	1	ф28 AIII ℓ=14350	2	69,3	254,8
	2	ф28 AIII ℓ=11600	2	56,0	
	3	ф8 AI ℓ=380	28	0,15	
7КР143-6	1	ф32 AIII ℓ=14350	2	90,5	331,6
	2	ф32 AIII ℓ=11600	2	73,2	
	3	ф8 AI ℓ=380	28	0,15	
7КР143-7	1	ф36 AIII ℓ=14350	2	114,7	426,0
	2	ф36 AIII ℓ=11900	2	95,1	
	3	ф10 AI ℓ=380	28	0,23	

Арматура класса A-I и A-III по ГОСТ 5781-82

Взам. инв. | Подпись и дата | Инв. N подл.

Нач. отд.	Бродский		
Н. контр.	Кудричевская		
Гл. спец.	Савранский		
Зав. гр.	Кудричевская		
Исполн.	Литвинова		
Провер.	Тремль		

1.424.1-6/89.2-186

Каркас 7КР143-4... 7КР143-7

Стадия	Лист	Листов
Р		1

Харьковский Промстройниипроект

https://zavodjbi.com/

https://zavodjbi.com/

7КР149; 7КР149-3

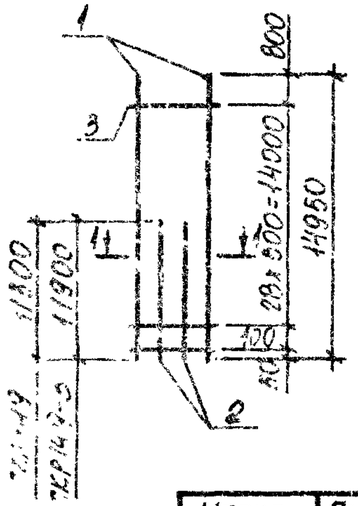

7КР149-1; 7КР149-2

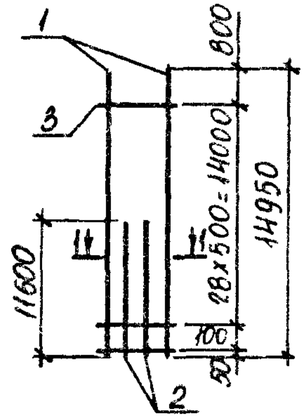

1-1

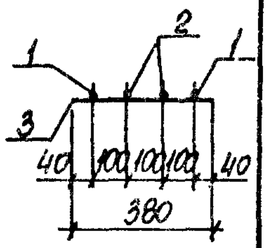

Марка каркаса	Поз.	Наименование	Кол.	Масса ед. кг	Общая масса, кг
7КР149	1	Ф25 AIII ℓ=14950	2	57,6	206,7
	2	Ф25 AIII ℓ=11300	2	43,5	
	3	Ф8 AI ℓ=380	30	0,15	
7КР149-1	1	Ф28 AIII ℓ=14950	2	72,2	260,9
	2	Ф28 AIII ℓ=11600	2	56,0	
	3	Ф8 AI ℓ=380	30	0,15	
7КР149-2	1	Ф32 AIII ℓ=14950	2	94,3	339,5
	2	Ф32 AIII ℓ=11600	2	73,2	
	3	Ф8 AI ℓ=380	30	0,15	
7КР149-3	1	Ф36 AIII ℓ=14950	2	119,5	435,9
	2	Ф36 AIII ℓ=11900	2	95,1	
	3	Ф10 AI ℓ=380	30	0,23	

Арматура класса A-I и A-III по ГОСТ 5781-82

Взам. инв.№ | Подпись и дата | Инв.№ подл.

Нач.отд.	Бродский		
Н.контр.	Кудричевская		
Гл.спец.	Савранский		
Зав.гр.	Кудричевская		
Исполн.	Литвинова		
Провер.	Тремлб		

1.424.1-6/89.2-187

Каркас 7КР149; 7КР149-1... 7КР149-3

Стадия	Лист	Листов
Р		1

Харьковский Промстройниипроект

7КР154; 7КР154-1

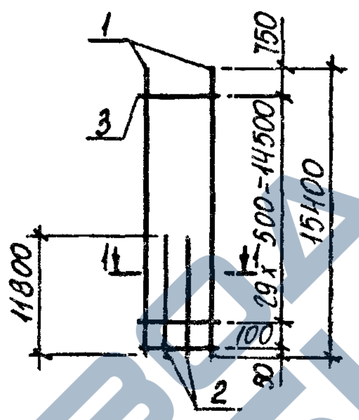

7КР154-2; 7КР154-3

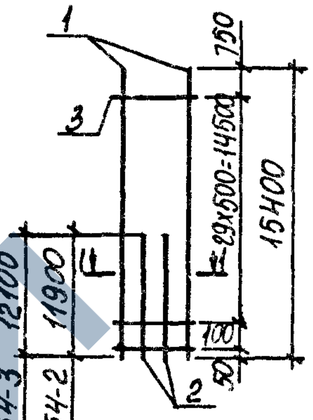

1-1

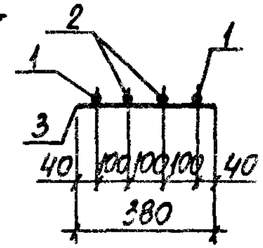

Марка каркаса	Поз.	Наименование	Кол.	Масса ед. кг	Общая масса кг
7КР154	1	Ф25 AIII ℓ=15400	2	59,2	213,9
	2	Ф25 AIII ℓ=11800	2	45,4	
	3	Ф8 AI ℓ=380	31	0,15	
7КР154-1	1	Ф28 AIII ℓ=15400	2	74,4	267,5
	2	Ф28 AIII ℓ=11800	2	57,0	
	3	Ф8 AI ℓ=380	31	0,15	
7КР154-2	1	Ф32 AIII ℓ=15400	2	97,2	349,3
	2	Ф32 AIII ℓ=11900	2	75,1	
	3	Ф8 AI ℓ=380	31	0,15	
7КР154-3	1	Ф36 AIII ℓ=15400	2	123,0	446,3
	2	Ф36 AIII ℓ=12100	2	96,7	
	3	Ф10 AI ℓ=380	31	0,23	

Арматура класса A-I и A-III по ГОСТ 5781-82

Взам. инв.№ | Подпись и дата | Инв.№ подл.

Нач.отд.	Бродский		
Н.контр.	Кудричевская		
Гл.спец.	Савранский		
Зав.гр.	Кудричевская		
Исполн.	Литвинова		
Провер.	Тремлб		

1.424.1-6/89.2-188

Каркас 7КР154; 7КР154-1... 7КР154-3

Стадия	Лист	Листов
Р		1

Харьковский Промстройниипроект

https://zavodjbi.com/

7КР154-4; 7КР154-5

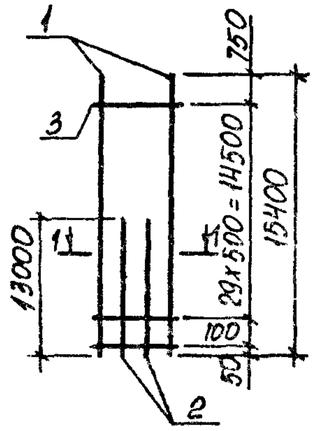

7КР154-6; 7КР154-7

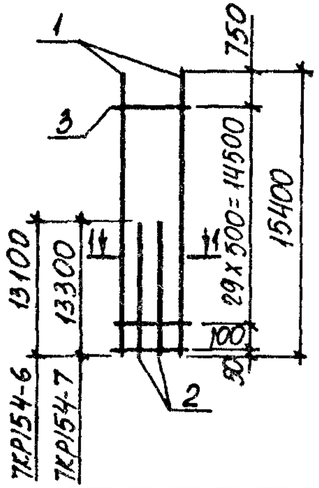

1-1

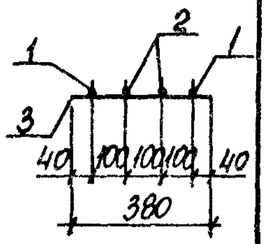

Марка каркаса	Поз.	Наименование		Кол.	Масса ед. кг	Общая масса, кг
7КР154-4	1	ф25 AIII	ℓ= 15400	2	59,3	223,5
	2	ф25 AIII	ℓ= 13000	2	50,1	
	3	ф8 AI	ℓ= 380	31	0,15	
7КР154-5	1	ф28 AIII	ℓ= 15400	2	74,4	279,1
	2	ф28 AIII	ℓ= 13000	2	62,8	
	3	ф8 AI	ℓ= 380	31	0,15	
7КР154-6	1	ф32 AIII	ℓ= 15400	2	97,2	364,5
	2	ф32 AIII	ℓ= 13100	2	82,7	
	3	ф8 AI	ℓ= 380	31	0,15	
7КР154-7	1	ф36 AIII	ℓ= 15400	2	123,0	465,5
	2	ф36 AIII	ℓ= 13300	2	106,3	
	3	ф10 AI	ℓ= 380	31	0,23	

Арматура класса A-I и A-III по ГОСТ 5781-82

Нач. отд.	Бродский		1.424.1-6/89.2-189
Н. контр.	Кудричевская		
Гл. спец.	Савранский		Каркас 7КР154-4... 7КР154-7
Зав. гр.	Кудричевская		Стадия Р; Лист; Листов 1
Исполн.	Литвинова		Харьковский Промстройниипроект
Провер.	Тремль		

Взам. инв. № | Подпись и дата | Инв. № подл.

Формат А4

7КР155-1; 7КР155-2

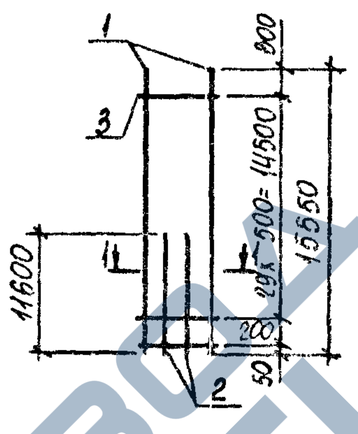

7КР155; 7КР155-3

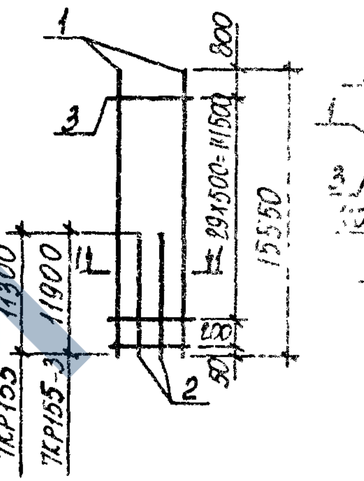

1-1

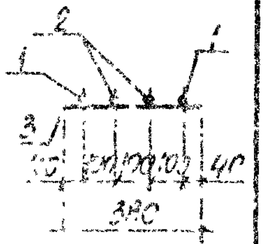

Марка каркаса	Поз.	Наименование		Кол.	Масса ед. кг	Общая масса, кг
7КР155	1	ф25 AIII	ℓ= 15550	2	59,9	224,3
	2	ф25 AIII	ℓ= 11300	2	43,3	
	3	ф8 AI	ℓ= 380	31	0,15	
7КР155-1	1	ф28 AIII	ℓ= 15550	2	75,1	279,4
	2	ф28 AIII	ℓ= 11600	2	59,0	
	3	ф8 AI	ℓ= 380	31	0,15	
7КР155-2	1	ф32 AIII	ℓ= 15550	2	98,1	364,3
	2	ф32 AIII	ℓ= 11600	2	73,3	
	3	ф8 AI	ℓ= 380	31	0,15	
7КР155-3	1	ф36 AIII	ℓ= 15550	2	124,2	465,5
	2	ф36 AIII	ℓ= 11900	2	95,4	
	3	ф10 AI	ℓ= 380	31	0,23	

Арматура класса A-I и A-III по ГОСТ 5781-82

Нач. отд.	Бродский		1.424.1-6/89.2-190
Н. контр.	Кудричевская		
Гл. спец.	Савранский		Каркас 7КР155; 7КР155-1... 7КР155-3
Зав. гр.	Кудричевская		Стадия Р; Лист; Листов 1
Исполн.	Литвинова		Харьковский Промстройниипроект
Провер.	Тремль		

Взам. инв. № | Подпись и дата | Инв. № подл.

Формат А4

https://zavodjbi.com/

https://zavodjbi.com/

7КР155-4...7КР155-7

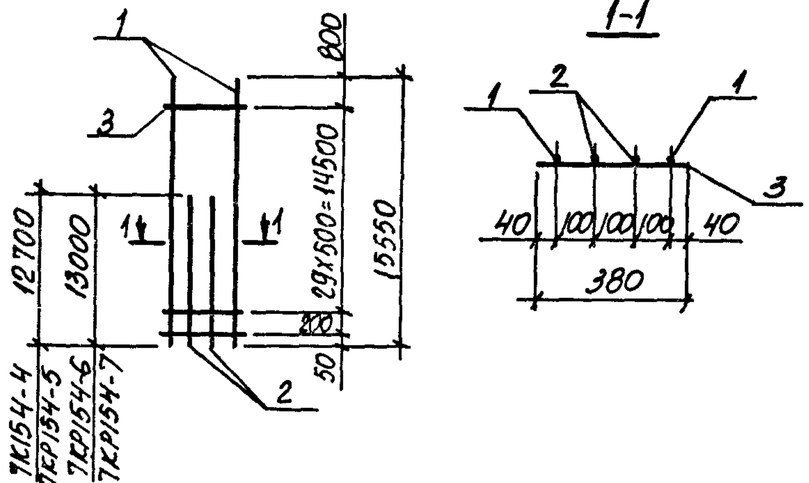

7К154-4
7КР154-5
7КР154-6
7КР154-7

Марка каркаса	Поз.	Наименование	Кол.	Масса ед. кг	Общая масса кг
7КР155-4	1	Ф25 AIII ℓ=15550	2	59,9	222,3
	2	Ф25 AIII ℓ=12700	2	48,9	
	3	Ф8 AI ℓ=380	31	0,15	
7КР155-5	1	Ф28 AIII ℓ=15550	2	75,1	277,5
	2	Ф28 AIII ℓ=12700	2	61,3	
	3	Ф8 AI ℓ=380	31	0,15	
7КР155-6	1	Ф32 AIII ℓ=15550	2	98,1	364,9
	2	Ф32 AIII ℓ=13000	2	82,0	
	3	Ф8 AI ℓ=380	31	0,15	
7КР155-7	1	Ф36 AIII ℓ=15550	2	124,2	463,3
	2	Ф36 AIII ℓ=13000	2	103,9	
	3	Ф10 AI ℓ=380	31	0,23	

Арматура класса A-I и A-III по ГОСТ 5781-82

Нач. отд.	Бродский	1.424.1-6/89.2-191	
Н. контр.	Кудричевская		
Гл. спец.	Саврянский		
Зав. гр.	Кудричевская	Каркас 7КР155-4...7КР155-7	Стадия Р; Лист; Листов 1
Исполн.	Литвинова		Харьковский Промстройниипроект
Провер.	Тремль		

Инв. № подл. | Подпись и дата | Взам. инв. №

Формат А4

8КР67

8КР67-1...8КР67-3

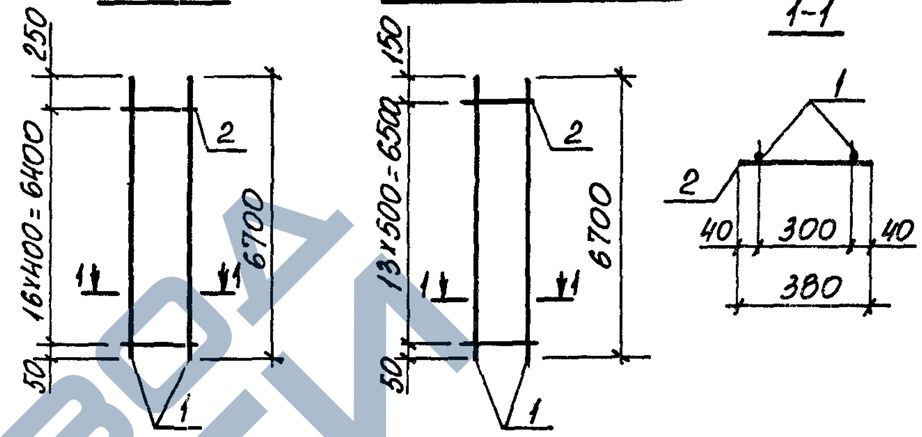

Марка каркаса	Поз.	Наименование	Кол.	Масса ед. кг	Общая масса кг
8КР67	1	Ф22 AIII ℓ=6700	2	20,0	41,7
	2	Ф6 AI ℓ=380	17	0,08	
8КР67-1	1	Ф25 AIII ℓ=6700	2	25,8	53,7
	2	Ф8 AI ℓ=380	14	0,15	
8КР67-2	1	Ф28 AIII ℓ=6700	2	32,4	66,9
	2	Ф8 AI ℓ=380	14	0,15	
8КР67-3	1	Ф32 AIII ℓ=6700	2	42,2	86,5
	2	Ф8 AI ℓ=380	14	0,15	

Арматура класса A-I и A-III по ГОСТ 5781-82

Нач. отд.	Бродский	1.424.1-6/89.2-192	
Н. контр.	Кудричевская		
Гл. спец.	Саврянский		
Зав. гр.	Кудричевская	Каркас 8КР67; 8КР67-1... 8КР67-3	Стадия Р; Лист; Листов 1
Исполн.	Литвинова		Харьковский Промстройниипроект
Провер.	Тремль		

Инв. № подл. | Подпись и дата | Взам. инв. №

https://zavodjbi.com/

8КР68

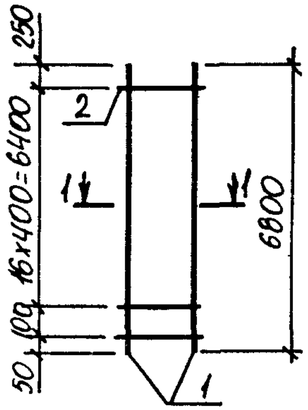

8КР68-1...8КР68-3

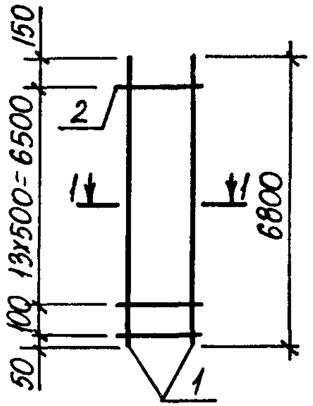

1-1

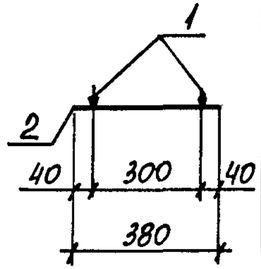

Марка каркаса	Поз.	Наименование	Кол.	Масса ед. кг	Общая масса кг
8КР68	1	Ф22 AIII ℓ=6800	2	20,3	42,4
	2	Ф6 AI ℓ=380	18	0,08	
8КР68-1	1	Ф25 AIII ℓ=6800	2	26,2	54,7
	2	Ф8 AI ℓ=380	15	0,15	
8КР68-2	1	Ф28 AIII ℓ=6800	2	32,8	67,9
	2	Ф8 AI ℓ=380	15	0,15	
8КР68-3	1	Ф32 AIII ℓ=6800	2	42,9	88,1
	2	Ф8 AI ℓ=380	15	0,15	

Арматура класса A-I и A-III по ГОСТ5781-82

Нач.отд	Бродский		
Н.контр	Кудричевская		
Гл.спец	Саврянский		
Зав.гр.	Кудричевская		
Исполн.	Литвинова		
Провер.	Тремль		

1.424.1-6/89.2-193

Каркас 8КР68; 8КР68-1...8КР68-3

Стадия	Лист	Листов
Р		1

Харьковский Промстройниипроект

Инв.№подл. | Подпись и дата | Взам.инв.№

Формат А4

8КР71

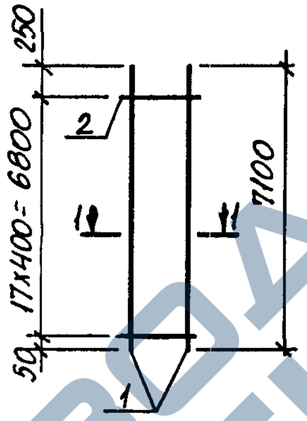

8КР71-1...8КР71-3

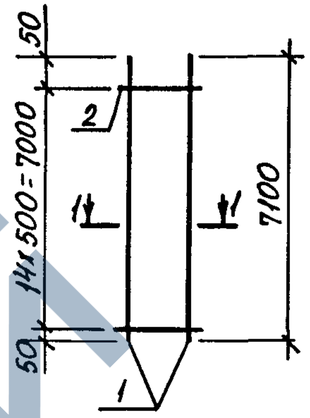

1-1

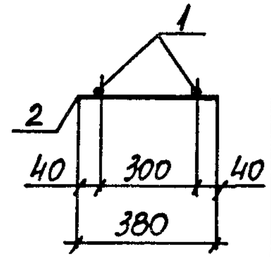

Марка каркаса	Поз.	Наименование	Кол.	Масса ед. кг	Общая масса кг
8КР71	1	Ф22 AIII ℓ=7100	2	21,1	44,0
	2	Ф6 AI ℓ=380	18	0,08	
8КР71-1	1	Ф25 AIII ℓ=7100	2	27,3	56,9
	2	Ф8 AI ℓ=380	15	0,15	
8КР71-2	1	Ф28 AIII ℓ=7100	2	34,3	70,9
	2	Ф8 AI ℓ=380	15	0,15	
8КР71-3	1	Ф32 AIII ℓ=7100	2	44,8	91,9
	2	Ф8 AI ℓ=380	15	0,15	

Арматура класса A-I и A-III по ГОСТ5781-82

Нач.отд	Бродский		
Н.контр	Кудричевская		
Гл.спец	Саврянский		
Зав.гр.	Кудричевская		
Исполн.	Литвинова		
Провер.	Тремль		

1.424.1-6/89.2-194

Каркас 8КР71; 8КР71-1...8КР71-3

Стадия	Лист	Листов
Р		1

Харьковский Промстройниипроект

Инв.№подл. | Подпись и дата | Взам.инв.№

23746-04 76

Формат А4

https://zavodjbi.com/

8КР73

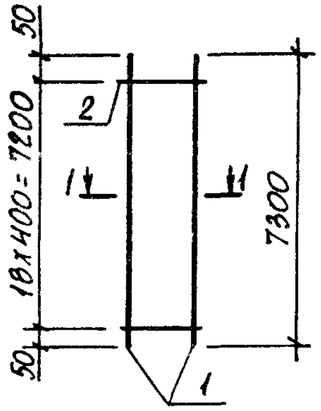

8КР73-1... 8КР73-3

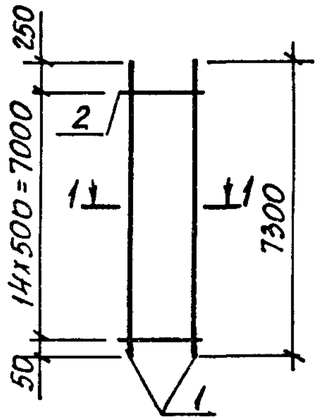

1-1

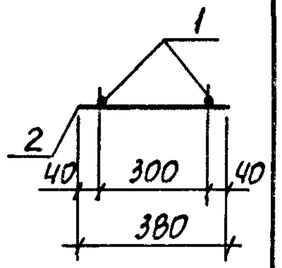

Марка каркаса	Поз.	Наименование	Кол.	Масса ед. кг	Общая масса кг
8КР73	1	Ф 22 AIII ℓ = 7300	2	21,8	45,5
	2	Ф 6 AI ℓ=380	19	0,08	
8КР73-1	1	Ф 25 AIII ℓ = 7300	2	28,1	58,5
	2	Ф 8 AI ℓ=380	15	0,15	
8КР73-2	1	Ф 28 AIII ℓ = 7300	2	35,3	72,9
	2	Ф 8 AI ℓ=380	15	0,15	
8КР73-3	1	Ф 32 AIII ℓ = 7300	2	46,0	94,2
	2	Ф 8 AI ℓ=380	15	0,15	

Арматура класса A-I и A-III по ГОСТ 5781-82

Нач. отд.	Бродский		1.424.1-6/89.2-195
Н. контр.	Кудричевская		
Гл. спец.	Савранский		
Зав. гр.	Кудричевская		Каркас 8КР73; 8КР73-1... 8КР73-3
Испол.	Литвинова		Стадия Р; Лист; Листов 1
Провер.	Тремль		Харьковский Промстройниипроект

Взам. инв. № | Подпись и дата | Инв. № подл.

Формат А4

8КР77

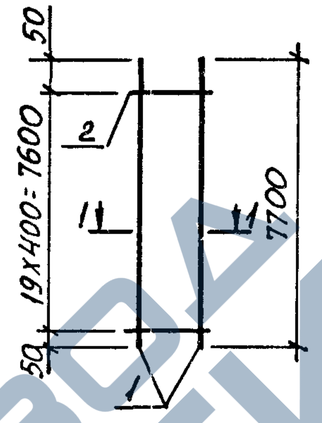

8КР77-1... 8КР77-3

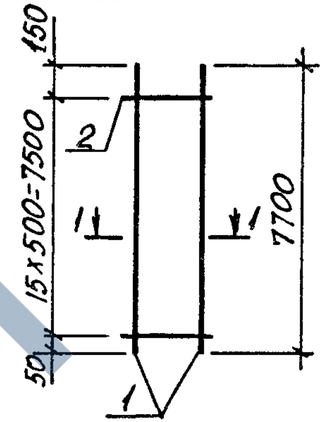

1-1

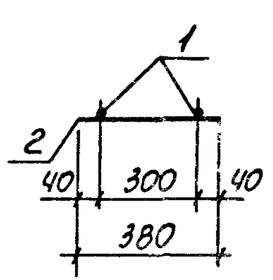

Марка каркаса	Поз.	Наименование	Кол.	Масса ед. кг	Общая масса кг
8КР77	1	Ф 22 AIII ℓ = 7700	2	22,9	47,8
	2	Ф 6 AI ℓ=380	20	0,08	
8КР77-1	1	Ф 25 AIII ℓ = 7700	2	29,6	61,6
	2	Ф 8 AI ℓ=380	16	0,15	
8КР77-2	1	Ф 28 AIII ℓ = 7700	2	37,2	76,8
	2	Ф 8 AI ℓ=380	16	0,15	
8КР77-3	1	Ф 32 AIII ℓ = 7700	2	48,6	99,6
	2	Ф 8 AI ℓ=380	16	0,15	

Арматура класса A-I и A-III по ГОСТ 5781-82

Нач. отд.	Бродский		1.424.1-6/89.2-196
Н. контр.	Кудричевская		
Гл. спец.	Савранский		
Зав. гр.	Кудричевская		Каркас 8КР77; 8КР77-1... 8КР77-3
Испол.	Литвинова		Стадия Р; Лист; Листов 1
Провер.	Тремль		Харьковский Промстройниипроект

Взам. инв. № | Подпись и дата | Инв. № подл.

23746-04 77

Формат А4

https://zavodjbi.com/

https://zavodjbi.com/

8КР79

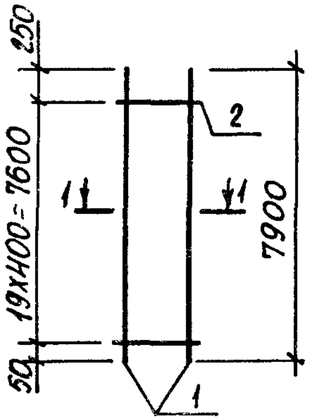

8КР79-1... 8КР79-3

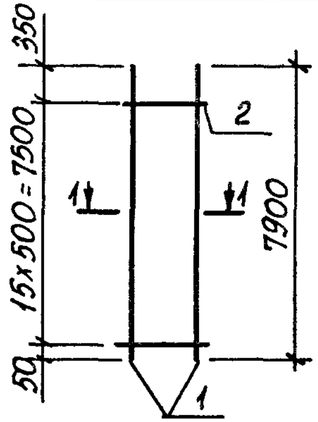

1-1

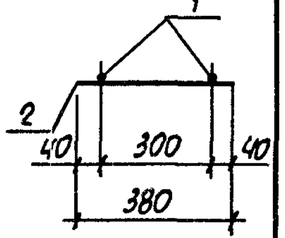

Марка каркаса	Поз.	Наименование	Кол.	Масса ед. кг	Общая масса, кг
8КР79	1	ф22 AIII ℓ=7900	2	23,5	49,0
	2	ф6 AI ℓ=380	20	0,08	
8КР79-1	1	ф25 AIII ℓ=7900	2	30,4	63,2
	2	ф8 AI ℓ=380	16	0,15	
8КР79-2	1	ф28 AIII ℓ=7900	2	38,2	78,8
	2	ф8 AI ℓ=380	16	0,15	
8КР79-3	1	ф32 AIII ℓ=7900	2	49,8	102,0
	2	ф8 AI ℓ=380	16	0,15	

Арматура класса A-I и A-III по ГОСТ 5781-82

Нач. отд.	Бродский		1.424.1-6/89.2-197
Н. контр.	Кудричевская		
Гл. спец.	Саврянский		
Зав. гр.	Кудричевская		Каркас 8КР79; 8КР79-1... 8КР79-3
Исполн.	Литвинова		Стадия Р; Лист; Листов 1
Провер.	Тремль		Харьковский промстройниипроект

Инв. N подл. | Подпись и дата | Взам. инв. N

8КР79-4... 8КР79-6

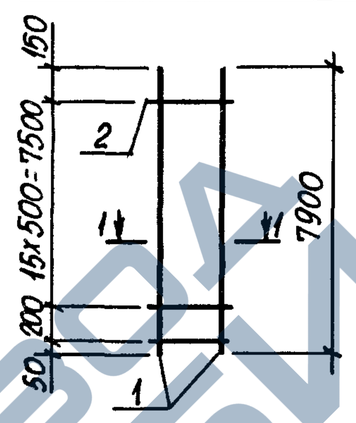

1-1

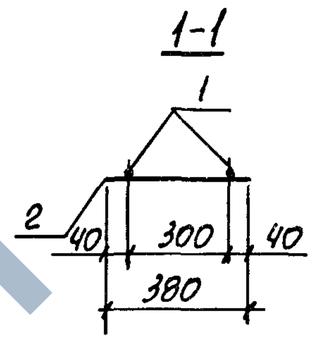

Марка каркаса	Поз.	Наименование	Кол	Масса ед. кг	Общая масса, кг
8КР79-4	1	ф25 AIII ℓ=7900	2	30,4	63,4
	2	ф8 AI ℓ=380	17	0,15	
8КР79-5	1	ф28 AIII ℓ=7900	2	38,2	79,0
	2	ф8 AI ℓ=380	17	0,15	
8КР79-6	1	ф32 AIII ℓ=7900	2	49,8	102,2
	2	ф8 AI ℓ=380	17	0,15	

Арматура класса A-I и A-III по ГОСТ 5781-82

Нач. отд.	Бродский		1.424.1-6/89.2-198
Н. контр.	Кудричевская		
Гл. спец.	Саврянский		
Зав. гр.	Кудричевская		Каркас 8КР79-4... 8КР79-6
Исполн.	Литвинова		Стадия Р; Лист; Листов 1
Провер.	Тремль		Харьковский промстройниипроект

Инв. N подл. | Подпись и дата | Взам. инв.

https://zavodjbi.com/

8КР83

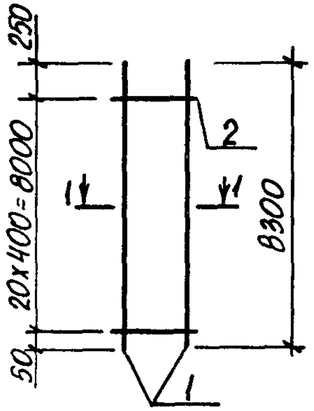

8КР83-1... 8КР83-3

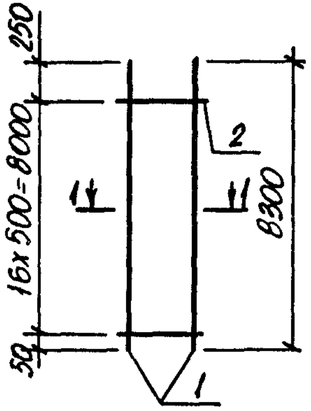

1-1

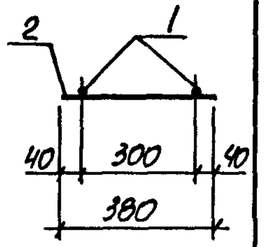

Марка каркаса	Поз.	Наименование	Кол.	Масса ед. кг	Общая масса кг
8КР83	1	Ф 22 AIII ℓ = 8300	2	24,7	51,5
	2	Ф 6 AI ℓ = 380	21	0,08	
8КР83-1	1	Ф 25 AIII ℓ = 8300	2	32,0	66,6
	2	Ф 8 AI ℓ = 380	17	0,15	
8КР83-2	1	Ф 28 AIII ℓ = 8300	2	40,0	82,6
	2	Ф 8 AI ℓ = 380	17	0,15	
8КР83-3	1	Ф 32 AIII ℓ = 8300	2	52,4	107,4
	2	Ф 8 AI ℓ = 380	17	0,15	

Арматура класса A-I и A-III по ГОСТ 5781-82

Нач. отд.	Бродский		
Н. контр.	Кудричевская		
Гл. спец.	Савранский		
Зав. гр.	Кудричевская		
Исполн.	Литвинова		
Провер.	Тремль		

1.424.1-6/89.2-199

Каркас 8КР83; 8КР83-1... 8КР83-3

Стадия	Лист	Листов
Р		1

Харьковский Промстройниипроект

Инв. № подл. | Подпись и дата | Взам. инв. №

8КР83-4... 8КР83-6

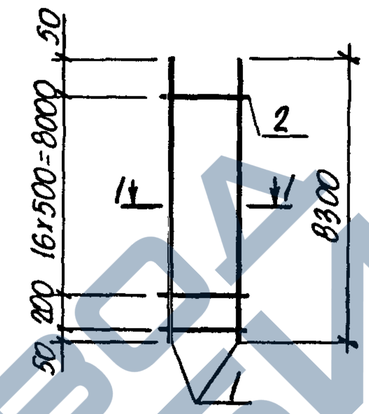

1-1

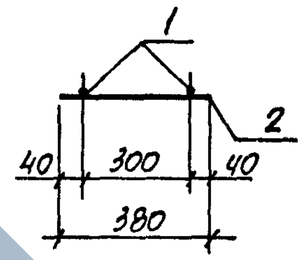

Марка каркаса	Поз.	Наименование	Кол.	Масса ед. кг	Общая масса кг
8КР83-4	1	Ф 28 AIII ℓ = 8300	2	32,0	66,7
	2	Ф 8 AI ℓ = 380	18	0,15	
8КР83-5	1	Ф 28 AIII ℓ = 8300	2	40,0	82,7
	2	Ф 8 AI ℓ = 380	18	0,15	
8КР83-6	1	Ф 32 AIII ℓ = 8300	2	52,4	107,5
	2	Ф 8 AI ℓ = 380	18	0,15	

Арматура класса A-I и A-III по ГОСТ 5781-82

Нач. отд.	Бродский		
Н. контр.	Кудричевская		
Гл. спец.	Савранский		
Зав. гр.	Кудричевская		
Исполн.	Литвинова		
Провер.	Тремль		

1.424.1-6/89.2-200

Каркас 8КР83-4... 8КР83-6

Стадия	Лист	Листов
Р		1

Харьковский Промстройниипроект

Инв. № подл. | Подпись и дата | Взам. инв. №

https://zavodjbi.com/

https://zavodjbi.com/

8КР85

8КР85-1... 8КР85-3

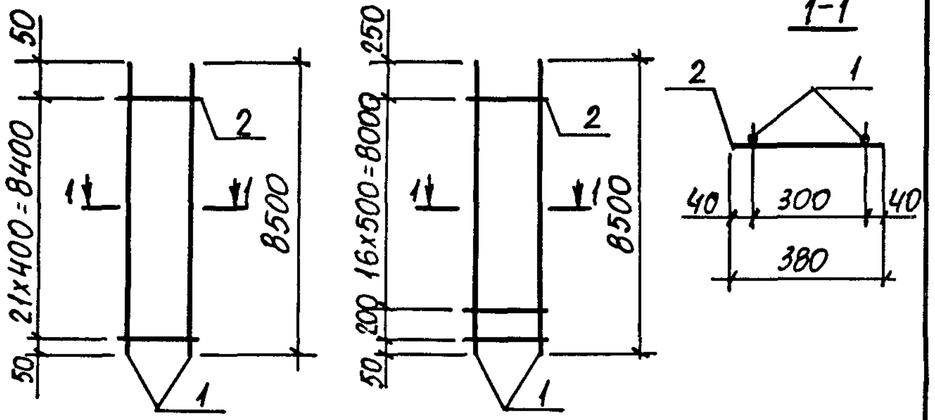

Марка каркаса	Поз.	Наименование	Кол.	Масса ед. кг	Общая масса, кг
8КР85	1	ф 22 AIII ℓ=8500	2	25,3	52,8
	2	ф 6 AI ℓ=380	22	0,08	
8КР85-1	1	ф 25 AIII ℓ=8500	2	32,7	68,1
	2	ф 8 AI ℓ=380	18	0,15	
8КР85-2	1	ф 28 AIII ℓ=8500	2	41,1	84,9
	2	ф 8 AI ℓ=380	18	0,15	
8КР85-3	1	ф 32 AIII ℓ=8500	2	53,6	109,9
	2	ф 8 AI ℓ=380	18	0,15	

Арматура класса A-I и A-III по ГОСТ 5781-82

Нач. отд.	Бродский		
Н. контр.	Кудричевская		
Гл. спец.	Савранский		
Зав. гр.	Кудричевская		
Исполн.	Литвинова		
Провер.	Тремль		

1.424.1-6/89.2-201

Каркас 8КР85; 8КР85-1... 8КР85-3

Стадия	Лист	Листов
Р		1

Харьковский Промстройниипроект

Инв. № подл. | Подпись и дата | Взам. инв. №

8КР86

8КР86-1... 8КР86-3

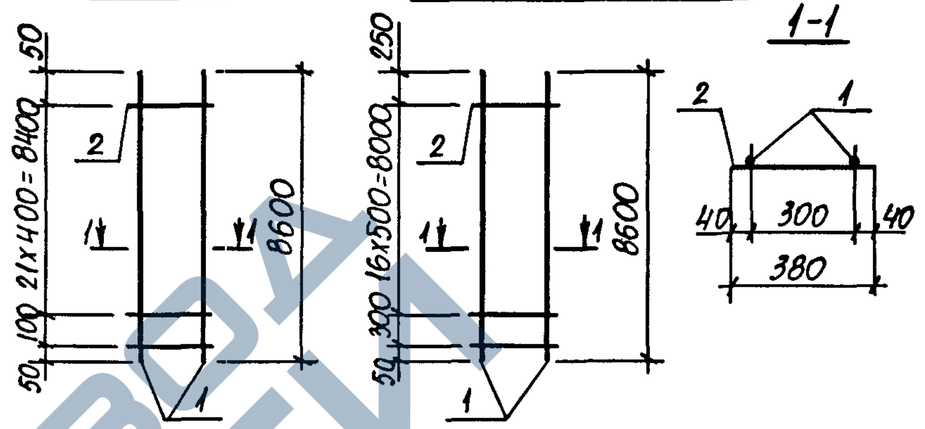

Марка каркаса	Поз.	Наименование	Кол.	Масса ед. кг	Общая масса кг
8КР86	1	ф 22 AIII ℓ=8600	2	25,6	53,5
	2	ф 6 AI ℓ=380	23	0,08	
8КР86-1	1	ф 25 AIII ℓ=8600	2	33,1	68,9
	2	ф 8 AI ℓ=380	18	0,15	
8КР86-2	1	ф 28 AIII ℓ=8600	2	41,5	85,7
	2	ф 8 AI ℓ=380	18	0,15	
8КР86-3	1	ф 32 AIII ℓ=8600	2	54,3	111,3
	2	ф 8 AI ℓ=380	18	0,15	

Арматура класса A-I и A-III по ГОСТ 5781-82

Нач. отд.	Бродский		
Н. контр.	Кудричевская		
Гл. спец.	Савранский		
Зав. гр.	Кудричевская		
Исполн.	Литвинова		
Провер.	Тремль		

1.424.1-6/89.2-202

Каркас 8КР86; 8КР86-1... 8КР86-3

Стадия	Лист	Листов
Р		1

Харьковский Промстройниипроект

Инв. № подл. | Подпись и дата | Взам. инв. №

https://zavodjbi.com/

8КР89

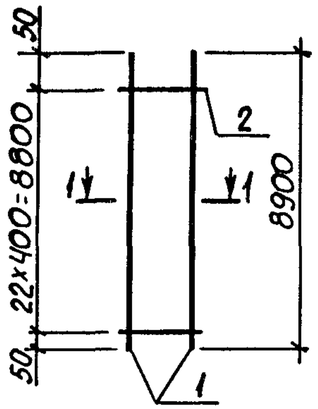

8КР89-1... 8КР89-3

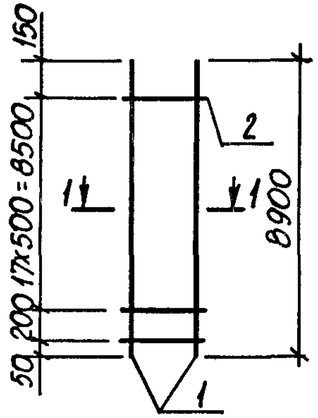

1-1

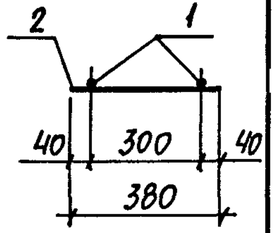

Марка каркаса	Поз.	Наименование	Кол.	Масса ед. кг	Общая масса, кг
8КР89	1	Ф22 AIII ℓ=8900	2	26,5	55,3
	2	Ф6 AI ℓ=380	23	0,08	
8КР89-1	1	Ф25 AIII ℓ=8900	2	34,2	71,3
	2	Ф8 AI ℓ=380	19	0,15	
8КР89-2	1	Ф28 AIII ℓ=8900	2	43,0	88,9
	2	Ф8 AI ℓ=380	19	0,15	
8КР89-3	1	Ф32 AIII ℓ=8900	2	56,2	115,3
	2	Ф8 AI ℓ=380	19	0,15	

Арматура класса A-I и A-III по ГОСТ 5781-82

Нач. отд.	Бродский		1.424.1-6/89.2-203
Н. контр.	Кудричевская		
Гл. спец.	Савранский		
Зав. гр.	Кудричевская		Каркас 8КР89; 8КР89-1... 8КР89-3
Исполн.	Литвинова		Стадия Р; Лист; Листов 1
Провер.	Гремль		Харьковский Промстройниипроект

Взам. инв. № | Подпись и дата | Инв. № подл.

8КР91

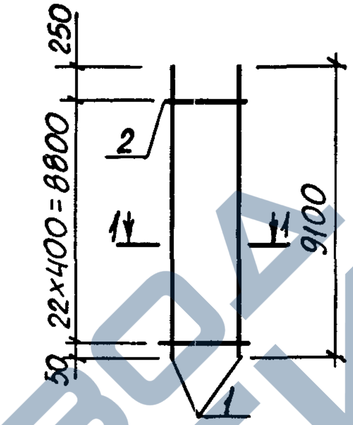

8КР91-1... 8КР91-3

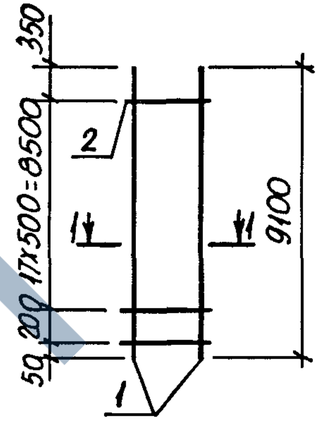

1-1

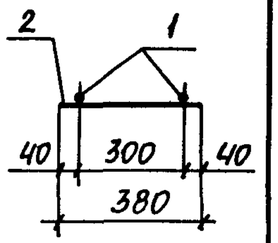

Марка каркаса	Поз.	Наименование	Кол.	Масса ед. кг	Общая масса, кг
8КР91	1	Ф22 AIII ℓ=9100	2	27,1	56,5
	2	Ф6 AI ℓ=380	23	0,08	
8КР91-1	1	Ф25 AIII ℓ=9100	2	35,0	72,9
	2	Ф8 AI ℓ=380	19	0,15	
8КР91-2	1	Ф28 AIII ℓ=9100	2	44,0	90,9
	2	Ф8 AI ℓ=380	19	0,15	
8КР91-3	1	Ф32 AIII ℓ=9100	2	57,4	117,7
	2	Ф8 AI ℓ=380	19	0,15	

Арматура класса A-I и A-III по ГОСТ 5781-82

Нач. отд.	Бродский		1.424.1-6/89.2-204
Н. контр.	Кудричевская		
Гл. спец.	Савранский		
Зав. гр.	Кудричевская		Каркас 8КР91; 8КР91-1... 8КР91-3
Исполн.	Литвинова		Стадия Р; Лист; Листов 1
Провер.	Гремль		Харьковский Промстройниипроект

Взам. инв. № | Подпись и дата | Инв. № подл.

https://zavodjbi.com/

https://zavodjbi.com/

8КР80

8КР80-1... 8КР80-3

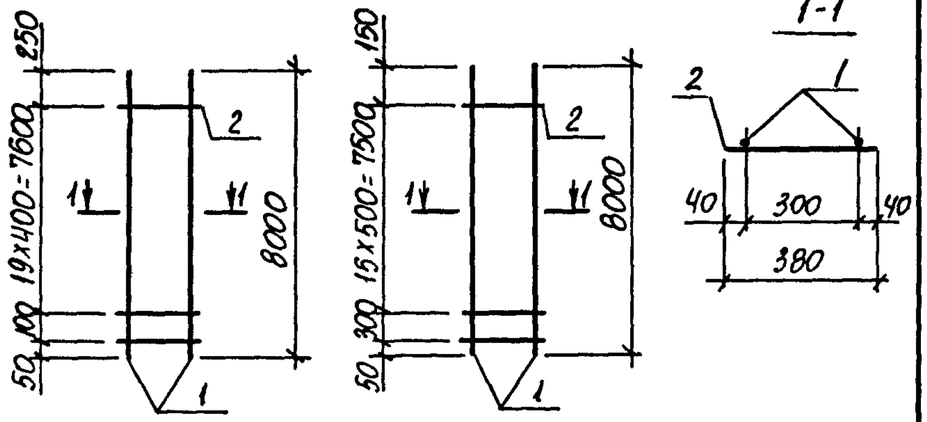

Марка каркаса	Поз.	Наименование	Кол.	Масса ед. кг	Общая масса кг
8КР80	1	Ф22 AIII ℓ=8000	2	23,8	49,7
	2	Ф6 AI ℓ=380	21	0,08	
8КР80-1	1	Ф25 AIII ℓ=8000	2	30,8	64,2
	2	Ф8 AI ℓ=380	17	0,15	
8КР80-2	1	Ф28 AIII ℓ=8000	2	38,6	79,8
	2	Ф8 AI ℓ=380	17	0,15	
8КР80-3	1	Ф32 AIII ℓ=8000	2	50,5	103,6
	2	Ф8 AI ℓ=380	17	0,15	

Арматура класса A-I и A-III по ГОСТ 5781-82

Взам. инв. № | Подпись и дата | Инв. № подл.

Нач. отд.	Бродский		
Н. контр.	Кудричевская		
Гл. спец.	Савранский		
Зав. гр.	Кудричевская		
Исполн.	Литвинова		
Провер.	Тремль		

1.424.1-6/89.2-205

Каркас 8КР80; 8КР80-1... 8КР80-3

Стадия	Лист	Листов
Р		

Харьковский Промстройниипроект

8КР92

8КР92-1... 8КР92-3

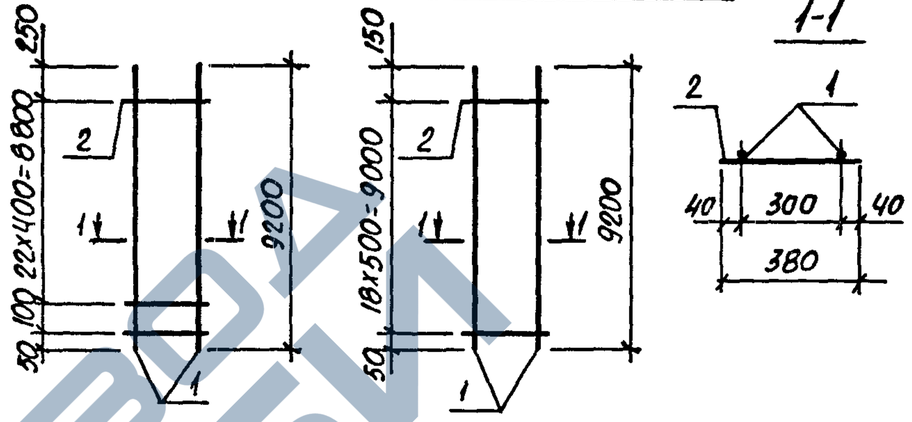

Марка каркаса	Поз.	Наименование	Кол.	Масса ед. кг	Общая масса, кг
8КР92	1	Ф22 AIII ℓ=9200	2	27,4	57,2
	2	Ф6 AI ℓ=380	24	0,08	
8КР92-1	1	Ф25 AIII ℓ=9200	2	35,4	73,7
	2	Ф8 AI ℓ=380	19	0,15	
8КР92-2	1	Ф28 AIII ℓ=9200	2	44,4	91,7
	2	Ф8 AI ℓ=380	19	0,15	
8КР92-3	1	Ф32 AIII ℓ=9200	2	58,0	118,9
	2	Ф8 AI ℓ=380	19	0,15	

Арматура класса A-I и A-III по ГОСТ 5781-82

Взам. инв. № | Подпись и дата | Инв. № подл.

Нач. отд.	Бродский		
Н. контр.	Кудричевская		
Гл. спец.	Савранский		
Зав. гр.	Кудричевская		
Исполн.	Литвинова		
Провер.	Тремль		

1.424.1-6/89.2-206

Каркас 8КР92; 8КР92-1... 8КР92-3

Стадия	Лист	Листов
Р		1

Харьковский Промстройниипроект

23746-04 82

https://zavodjbi.com/

8КР95

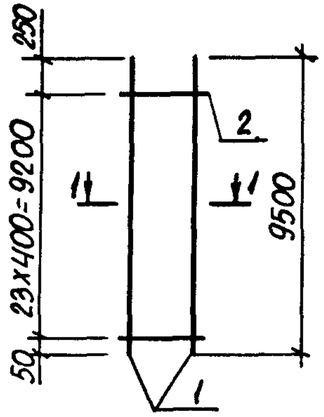

8КР95-1... 8КР95-3

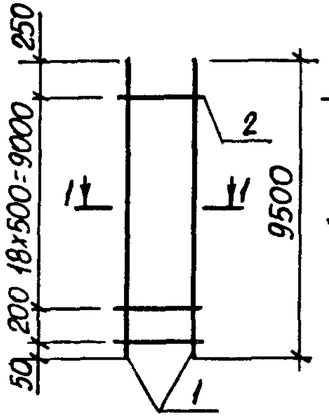

1-1

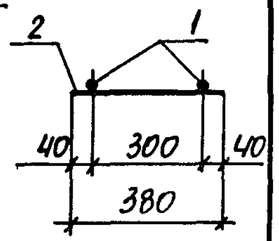

Марка каркаса	Поз.	Наименование		Кол.	Масса ед. кг	Общая масса, кг
8КР95	1	ф22 AIII	ℓ = 9500	2	28,3	59,0
	2	ф6 AI	ℓ=380	24	0,08	
8КР95-1	1	ф25 AIII	ℓ = 9500	2	36,6	76,2
	2	ф8 AI	ℓ=380	20	0,15	
8КР95-2	1	ф28 AIII	ℓ = 9500	2	45,9	94,8
	2	ф8 AI	ℓ=380	20	0,15	
8КР95-3	1	ф32 AIII	ℓ = 9500	2	59,9	122,8
	2	ф8 AI	ℓ=380	20	0,15	

Арматура класса A-I и A-III по ГОСТ 5781-82

Нач.отд	Бродский		1.424.1-6/89.2-207
Н.контр	Кудричевская		
Гл.спец	Саврянский		
Зав.гр.	Кудричевская		Каркас 8КР95; 8КР95-1... 8КР95-3
Исполн.	Литвинова		Стадия Р; Лист; Листов 1
Провер.	Тремль		Харьковский Промстройниипроект

Инв.№ подл. | Подпись и дата | Взам. инв.№

8КР95-4... 8КР95-6

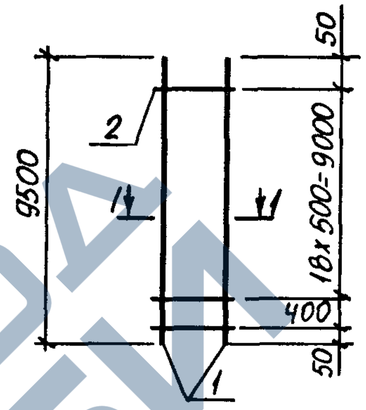

1-1

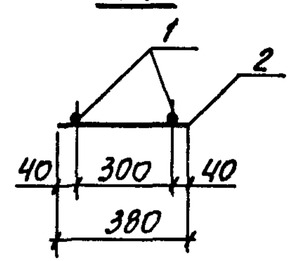

Марка каркаса	Поз.	Наименование		Кол.	Масса ед. кг	Общая масса, кг
8КР95-4	1	ф25 AIII	ℓ = 9500	2	36,6	76,2
	2	ф8 AI	ℓ=380	20	0,15	
8КР95-5	1	ф28 AIII	ℓ = 9500	2	45,9	94,8
	2	ф8 AI	ℓ=380	20	0,15	
8КР95-6	1	ф32 AIII	ℓ = 9500	2	59,9	122,8
	2	ф8 AI	ℓ=380	20	0,15	

Арматура класса A-I и A-III по ГОСТ 5781-82

Нач.отд	Бродский		1.424.1-6/89.2-208
Н.контр.	Кудричевская		
Гл спец	Саврянский		
Зав гр	Кудричевская		Каркас 8КР95-4... 8КР95-6
Исполн	Литвинова		Стадия Р; Лист; Листов 1
Провер.	Тремль		Харьковский Промстройниипроект

Инв.№ подл. | Подпись и дата | Взам. инв.№

https://zavodjbi.com/

https://zavodjbi.com/

8КР80

8КР80-1... 8КР80-3

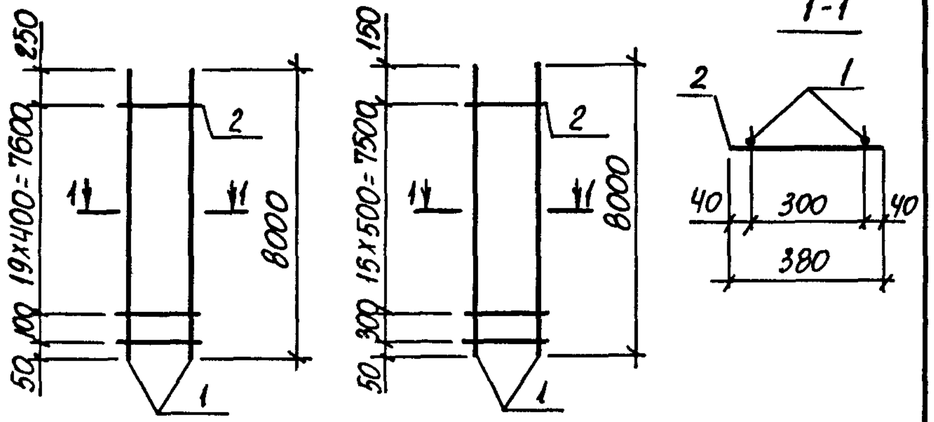

Марка каркаса	Поз.	Наименование	Кол.	Масса ед. кг	Общая масса кг
8КР80	1	Ф22 AIII ℓ=8000	2	23,8	49,7
	2	Ф6 AI ℓ=380	21	0,08	
8КР80-1	1	Ф25 AIII ℓ=8000	2	30,8	64,2
	2	Ф8 AI ℓ=380	17	0,15	
8КР80-2	1	Ф28 AIII ℓ=8000	2	38,6	79,8
	2	Ф8 AI ℓ=380	17	0,15	
8КР80-3	1	Ф32 AIII ℓ=8000	2	50,5	103,6
	2	Ф8 AI ℓ=380	17	0,15	

Арматура класса A-I и A-III по ГОСТ 5781-82

Нач.отд.	Бродский		
Н.контр.	Кудричевская		
Гл.спец.	Савранский		
Зав.гр.	Кудричевская		
Исполн.	Литвинова		
Провер.	Тремль		

1.424.1-6/89.2-205

Каркас 8КР80; 8КР80-1... 8КР80-3

Стадия	Лист	Листов
Р		

Харьковский Промстройниипроект

Инв.№ подл. | Подпись и дата | Взам.инв.№

8КР92

8КР92-1... 8КР92-3

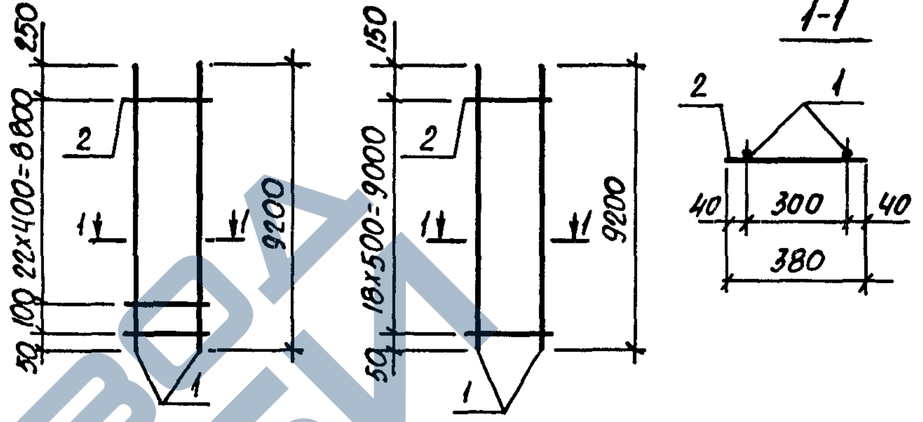

Марка каркаса	Поз.	Наименование	Кол.	Масса ед. кг	Общая масса, кг
8КР92	1	Ф22 AIII ℓ=9200	2	27,4	57,2
	2	Ф6 AI ℓ=380	24	0,08	
8КР92-1	1	Ф25 AIII ℓ=9200	2	35,4	73,7
	2	Ф8 AI ℓ=380	19	0,15	
8КР92-2	1	Ф28 AIII ℓ=9200	2	44,4	91,7
	2	Ф8 AI ℓ=380	19	0,15	
8КР92-3	1	Ф32 AIII ℓ=9200	2	58,0	118,9
	2	Ф8 AI ℓ=380	19	0,15	

Арматура класса A-I и A-III по ГОСТ 5781-82

Нач.отд.	Бродский		
Н.контр.	Кудричевская		
Гл.спец.	Савранский		
Зав.гр.	Кудричевская		
Исполн.	Литвинова		
Провер.	Тремль		

1.424.1-6/89.2-206

Каркас 8КР92; 8КР92-1... 8КР92-3

Стадия	Лист	Листов
Р		1

Харьковский Промстройниипроект

Инв.№ подл. | Подпись и дата | Взам.инв.№

https://zavodjbi.com/

8КР98

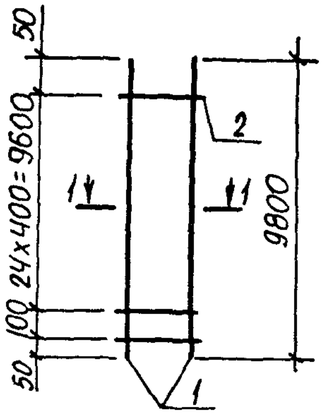

8КР98 ... 8КР98-3

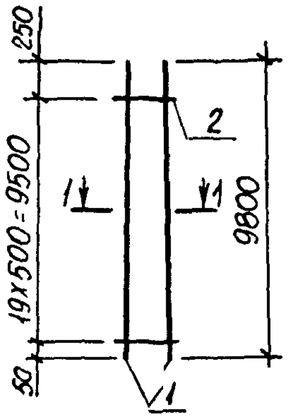

1-1

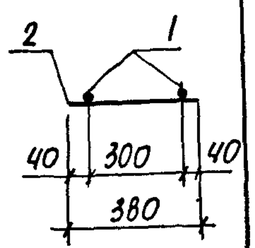

Марка каркаса	Поз.	Наименование		Кол.	Масса ед. кг	Общая масса, кг
8КР98	1	Ф22 AIII	ℓ = 9800	2	29,2	61,0
	2	Ф6 AI	ℓ=380	26	0,08	
8КР98-1	1	Ф25 AIII	ℓ = 9800	2	37,7	78,4
	2	Ф8 AI	ℓ=380	20	0,15	
8КР98-2	1	Ф28 AIII	ℓ = 9800	2	47,3	97,6
	2	Ф8 AI	ℓ=380	20	0,15	
8КР98-3	1	Ф32 AIII	ℓ = 9800	2	61,8	126,6
	2	Ф8 AI	ℓ=380	20	0,15	

Арматура класса A-I и A-III по ГОСТ 5781-82

Взам. инв.№ | Подпись и дата | Инв.№ подл.

Нач. отд.	Бродский		
Н. контр.	Кудричевская		
Гл. спец.	Саврянский		
Зав. гр.	Кудричевская		
Исполн.	Литвинова		
Провер.	Тремль		

1.424.1-6/89.2-209

Каркас 8КР98; 8КР98-1... 8КР98-3

Стадия	Лист	Листов
Р		1

ХАРЬКОВСКИЙ ПРОМСТРОЙНИИПРОЕКТ

8КР101

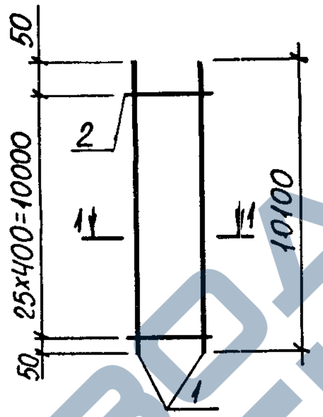

8КР101-1... 8КР101-3

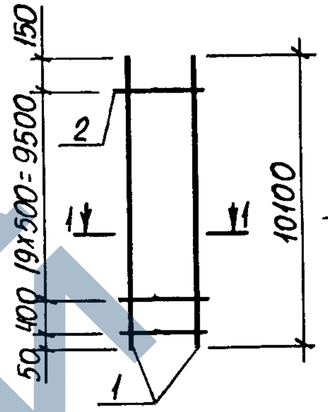

1-1

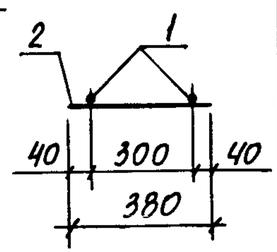

Марка каркаса	Поз.	Наименование		Кол.	Масса ед. кг	Общая масса, кг
8КР101	1	Ф22 AIII	ℓ = 10100	2	30,1	62,8
	2	Ф6 AI	ℓ=380	26	0,08	
8КР101-1	1	Ф25 AIII	ℓ = 10100	2	38,9	81,0
	2	Ф8 AI	ℓ=380	21	0,15	
8КР101-2	1	Ф28 AIII	ℓ = 10100	2	48,8	100,8
	2	Ф8 AI	ℓ=380	21	0,15	
8КР101-3	1	Ф32 AIII	ℓ = 10100	2	63,7	130,6
	2	Ф8 AI	ℓ=380	21	0,15	

Арматура класса A-I и A-III по ГОСТ 5781-82

Взам. инв.№ | Подпись и дата | Инв.№ подл.

Нач. отд.	Бродский		
Н. контр.	Кудричевская		
Гл. спец.	Саврянский		
Зав. гр.	Кудричевская		
Исполн.	Литвинова		
Провер.	Тремль		

1.424.1-6/89.2-210

Каркас 8КР101; 8КР101-1... 8КР101-3

Стадия	Лист	Листов
Р		1

ХАРЬКОВСКИЙ ПРОМСТРОЙНИИПРОЕКТ

https://zavodjbi.com/

https://zavodjbi.com/

8КР107

8КР107-1... 8КР107-3

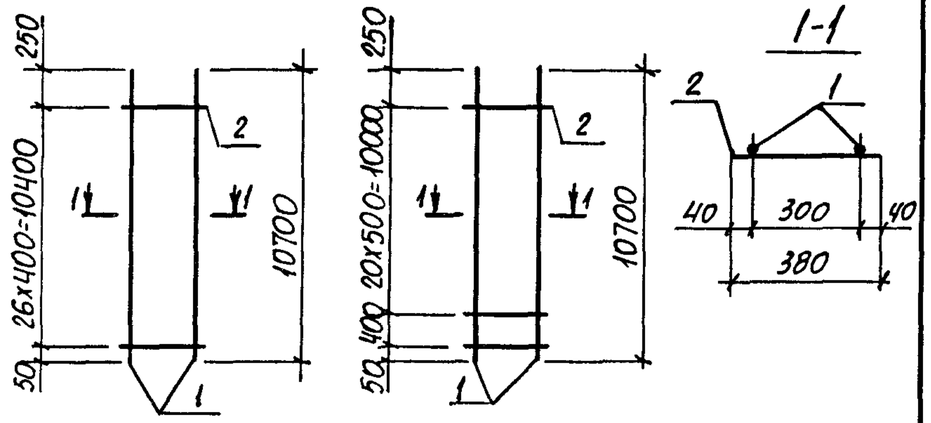

Марка каркаса	Поз.	Наименование	Кол.	Масса ед. кг	Общая масса, кг
8КР107	1	ф 22 AIII ℓ = 10700	2	31,9	66,5
	2	ф 6 AI ℓ = 380	27	0,08	
8КР107-1	1	ф 25 AIII ℓ = 10700	2	41,2	85,7
	2	ф 8 AI ℓ = 380	22	0,15	
8КР107-2	1	ф 28 AIII ℓ = 10700	2	51,7	106,7
	2	ф 8 AI ℓ = 380	22	0,15	
8КР107-3	1	ф 32 AIII ℓ = 10700	2	67,5	138,3
	2	ф 8 AI ℓ = 380	22	0,15	

Арматура класса A-I и A-III по ГОСТ 5781-82

Нач. отд.	Бродский		
Н. контр.	Кудричевская		
Гл. спец.	Савранский		
Зав. гр.	Кудричевская		
Исполн.	Литвинова		
Провер.	Тремль		

1.424.1-6/89.2-213

Каркас 8КР107; 8КР107-1... 8КР107-3.

Стадия	Лист	Листов
Р		1

Харьковский промстройниипроект

Инв. N подл. | Подпись и дата | Взам. инв. N

8КР107-4... 8КР107-6

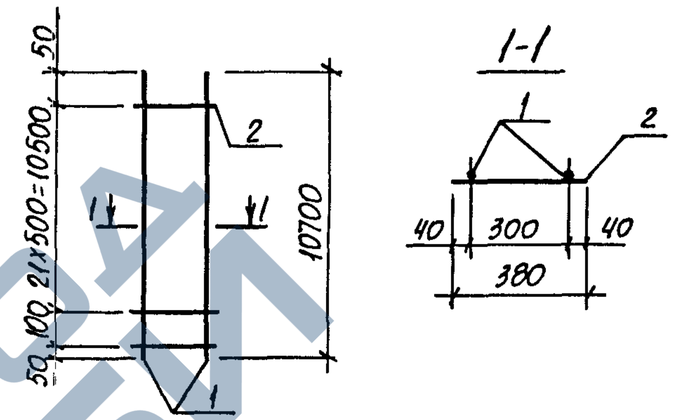

Марка каркаса	Поз.	Наименование	Кол.	Масса ед. кг	Общая масса, кг
8КР107-4	1	ф 25 AIII ℓ = 10700	2	41,2	85,9
	2	ф 8 AI ℓ = 380	23	0,15	
8КР107-5	1	ф 28 AIII ℓ = 10700	2	51,7	106,9
	2	ф 8 AI ℓ = 380	23	0,15	
8КР107-6	1	ф 32 AIII ℓ = 10700	2	67,5	138,5
	2	ф 8 AI ℓ = 380	23	0,15	

Арматура класса A-I и A-III по ГОСТ 5781-82

Нач. отд.	Бродский		
Н. контр.	Кудричевская		
Гл. спец.	Савранский		
Зав. гр.	Кудричевская		
Исполн.	Литвинова		
Провер.	Тремль		

1.424.1-6/89.2-214

Каркас 8КР107-4... 8КР107-6

Стадия	Лист	Листов
Р		1

Харьковский промстройниипроект

Инв. N подл. | Подпись и дата | Взам. инв. N

https://zavodjbi.com/

8КР110

8КР110-1... 8КР110-3

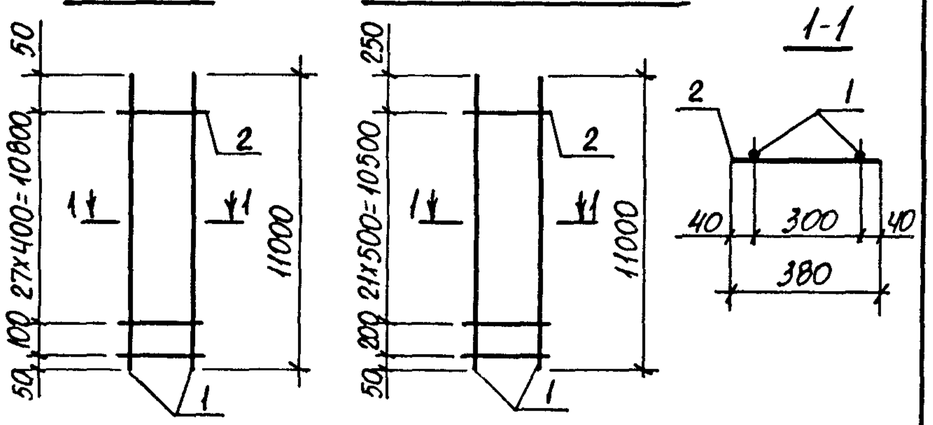

Марка каркаса	Поз.	Наименование	Кол.	Масса ед. кг	Общая масса кг
8КР110	1	Ф22 AIII ℓ=11000	2	32,8	68,5
	2	Ф6 AI ℓ=380	29	0,08	
8КР110-1	1	Ф25 AIII ℓ=11000	2	42,4	88,3
	2	Ф8 AI ℓ=380	23	0,15	
8КР110-2	1	Ф28 AIII ℓ=11000	2	53,1	109,7
	2	Ф8 AI ℓ=380	23	0,15	
8КР110-3	1	Ф32 AIII ℓ=11000	2	69,4	142,3
	2	Ф8 AI ℓ=380	23	0,15	

Арматура класса A-I и A-III по ГОСТ 5781-82

Нач. отд.	Бродский		1.424.1-6/89.2-215
Н. контр.	Кудричевская		
Гл. спец.	Савранский		
Зав. гр.	Кудричевская		Каркас 8КР110; 8КР110-1... 8КР110-3
Исполн.	Литвинова		Стадия Р; Лист; Листов 1
Провер.	Тремль		Харьковский промстройниипроект

Инв. N подл. | Подпись и дата | Взам. инв. N

8КР113

8КР113-1... 8КР113-3

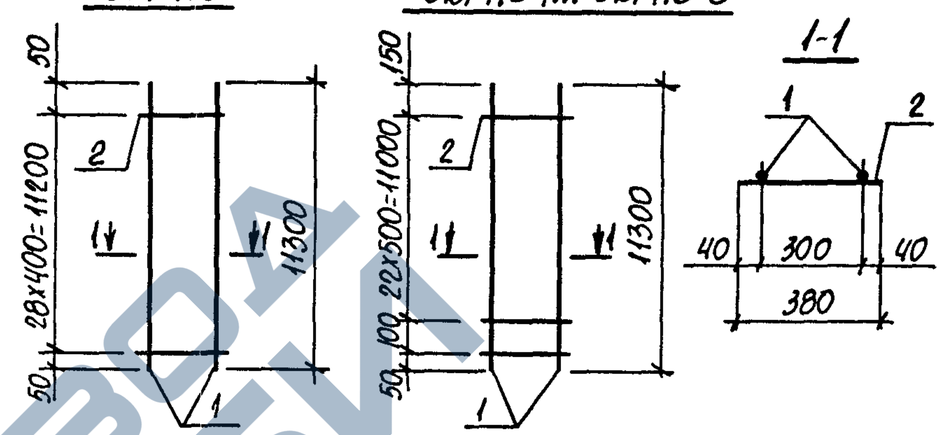

Марка каркаса	Поз.	Наименование	Кол.	Масса ед. кг	Общая масса, кг
8КР113	1	Ф22 AIII ℓ=11300	2	33,7	70,3
	2	Ф6 AI ℓ=380	29	0,08	
8КР113-1	1	Ф25 AIII ℓ=11300	2	43,5	90,6
	2	Ф8 AI ℓ=380	24	0,15	
8КР113-2	1	Ф28 AIII ℓ=11300	2	54,6	112,8
	2	Ф8 AI ℓ=380	24	0,15	
8КР113-3	1	Ф32 AIII ℓ=11300	2	71,3	146,2
	2	Ф8 AI ℓ=380	24	0,15	

Арматура класса A-I и A-III по ГОСТ 5781-82

Нач. отд.	Бродский		1.424.1-6/89.2-216
Н. контр.	Кудричевская		
Гл. спец.	Савранский		
Зав. гр.	Кудричевская		Каркас 8КР113; 8КР113-1... 8КР113-3
Исполн.	Литвинова		Стадия Р; Лист; Листов 1
Провер.	Тремль		Харьковский промстройниипроект

Инв. N подл. | Подпись и дата | Взам. инв. N

https://zavodjbi.com/

https://zavodjbi.com/

8КР116

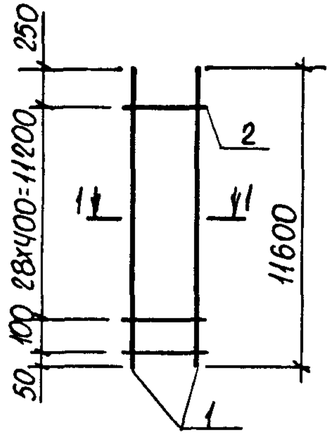

8КР116-1... 8КР116-3

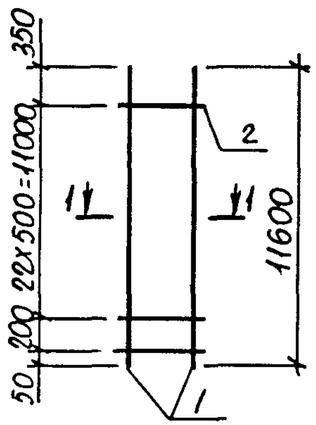

1-1

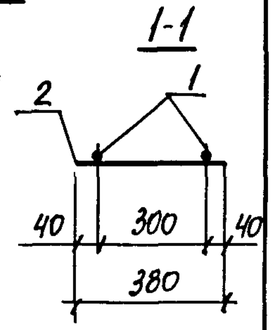

Марка каркаса	Поз.	Наименование		Кол.	Масса ед. кг	Общая масса, кг
8КР116	1	ф 22 AIII	ℓ=11600	2	34,6	72,2
	2	ф 6 AI	ℓ=380	30	0,08	
8КР116-1	1	ф 25 AIII	ℓ=11600	2	44,7	93,0
	2	ф 8 AI	ℓ=380	24	0,15	
8КР116-2	1	ф 28 AIII	ℓ=11600	2	56,0	115,6
	2	ф 8 AI	ℓ=380	24	0,15	
8КР116-3	1	ф 32 AIII	ℓ=11600	2	73,2	150,0
	2	ф 8 AI	ℓ=380	24	0,15	

Арматура класса A-I и A-III по ГОСТ 5781-82

Нач. отд.	Бродский		1.424.1-6/89.2-217
Н. контр.	Кудричевская		
Гл. спец.	Савранский		
Зав. гр.	Кудричевская		Каркас 8КР116; 8КР116-1... 8КР116-3
Исполн.	Литвинова		Стадия Р; Лист; Листов 1
Провер.	Тремль		Харьковский Промстройниипроект

Взам. инв. № | Подпись и дата | Инв. № подл.

8КР119

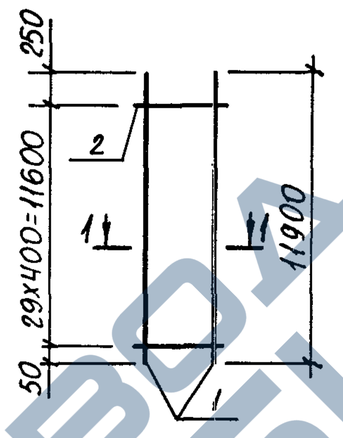

8КР119-1... 8КР119-3

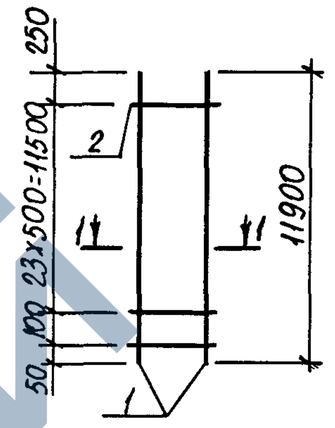

1-1

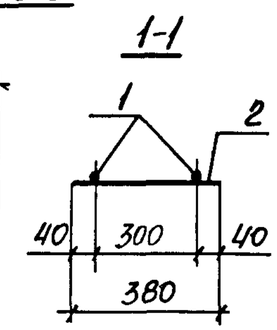

Марка каркаса	Поз.	Наименование		Кол.	Масса ед. кг	Общая масса, кг
8КР119	1	ф 22 AIII	ℓ=11900	2	35,5	74,0
	2	ф 6 AI	ℓ=380	30	0,08	
8КР119-1	1	ф 25 AIII	ℓ=11900	2	45,8	95,4
	2	ф 8 AI	ℓ=380	25	0,15	
8КР119-2	1	ф 28 AIII	ℓ=11900	2	57,5	118,8
	2	ф 8 AI	ℓ=380	25	0,15	
8КР119-3	1	ф 32 AIII	ℓ=11900	2	75,1	154,0
	2	ф 8 AI	ℓ=380	25	0,15	

Арматура класса A-I и A-III по ГОСТ 5781-82

Нач. отд.	Бродский		1.424.1-6/89.2-218
Н. контр.	Кудричевская		
Гл. спец.	Савранский		
Зав. гр.	Кудричевская		Каркас 8КР119; 8КР119-1... 8КР119-3.
Исполн.	Литвинова		Стадия Р; Лист; Листов 1
Провер.	Тремль		Харьковский Промстройниипроект

Взам. инв. № | Подпись и дата | Инв. № подл.

https://zavodjbi.com/

9КР67; 9КР67-1... 9КР67-3

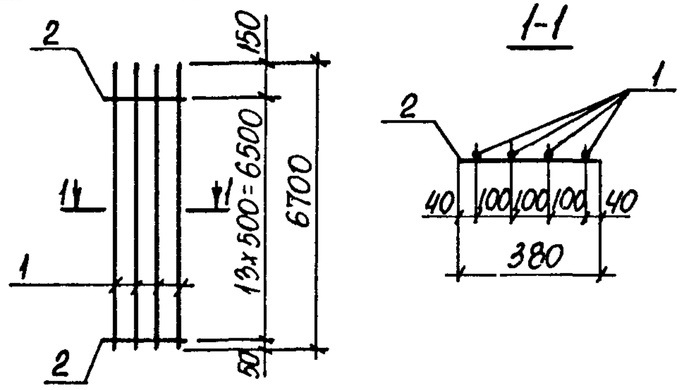

Марка каркаса	Поз.	Наименование	Кол.	Масса ед. кг	Общая масса кг
9КР67	1	Ф25 AIII ℓ = 6700	4	25,8	105,3
	2	Ф 8 AI ℓ = 380	14	0,15	
9КР67-1	1	Ф28 AIII ℓ = 6700	4	32,4	131,7
	2	Ф 8 AI ℓ = 380	14	0,15	
9КР67-2	1	Ф32 AIII ℓ = 6700	4	42,3	171,3
	2	Ф 8 AI ℓ = 380	14	0,15	
9КР67-3	1	Ф36 AIII ℓ = 6700	4	53,5	217,2
	2	Ф10 AI ℓ = 380	14	0,23	

Арматура класса A-I и A-III по ГОСТ 5781-82

Нач. отд.	Бродский		
Н. контр.	Кудричевская		
Гл. спец.	Савранский		
Зав. гр.	Кудричевская		
Исполн.	Литвинова		
Провер.	Тремль		

1.424.1-6/89.2-219

Каркас 9КР67; 9КР67-1... 9КР67-3

Стадия	Лист	Листов
Р		1

Харьковский Промстройниипроект

Инв. N подл. | Подпись и дата | Взам. инв.

9КР68; 9КР68-1... 9КР68-3

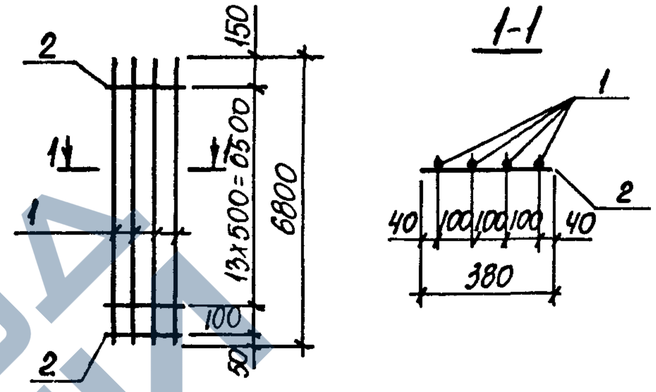

Марка каркаса	Поз.	Наименование	Кол.	Масса ед. кг	Общая масса кг
9КР68	1	Ф25 AIII ℓ = 6800	4	26,2	107,1
	2	Ф 8 AI ℓ = 380	15	0,15	
9КР68-1	1	Ф28 AIII ℓ = 6800	4	32,8	133,5
	2	Ф 8 AI ℓ = 380	15	0,15	
9КР68-2	1	Ф32 AIII ℓ = 6800	4	42,9	173,9
	2	Ф 8 AI ℓ = 380	15	0,15	
9КР68-3	1	Ф36 AIII ℓ = 6800	4	54,3	220,7
	2	Ф10 AI ℓ = 380	15	0,23	

Арматура класса A-I и A-III по ГОСТ 5781-82

Нач. отд.	Бродский		
Н. контр.	Кудричевская		
Гл. спец.	Савранский		
Зав. гр.	Кудричевская		
Исполн.	Литвинова		
Провер.	Тремль		

1.424.1-6/89.2-220

Каркас 9КР68; 9КР68-1... 9КР68-3

Стадия	Лист	Листов
Р		1

Харьковский Промстройниипроект

Инв. N подл. | Подпись и дата | Взам. инв.

https://zavodjbi.com/

https://zavodjbi.com/

9КР71; 9КР71-1... 9КР71-3

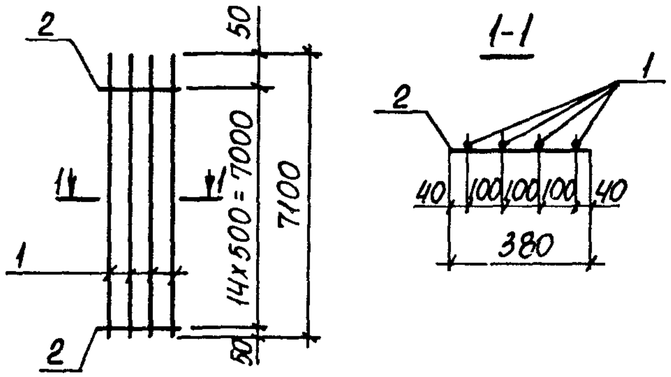

Марка каркаса	Поз.	Наименование	Кол.	Масса ед. кг	Общая масса кг
9КР71	1	Ф25 AIII ℓ=7100	4	27,3	111,5
	2	Ф8 AI ℓ=380	15	0,15	
9КР71-1	1	Ф28 AIII ℓ=7100	4	34,3	139,5
	2	Ф8 AI ℓ=380	15	0,15	
9КР71-2	1	Ф32 AIII ℓ=7100	4	44,8	181,5
	2	Ф8 AI ℓ=380	15	0,15	
9КР71-3	1	Ф36 AIII ℓ=7100	4	56,7	230,3
	2	Ф10 AI ℓ=380	15	0,23	

Арматура класса A-I и A-III по ГОСТ 5781-82

Нач. отд.	Бродский		1.424.1-6/89.2-221
Н. контр.	Кудричевская		
Гл. спец.	Саврянский		
Зав. гр.	Кудричевская		Каркас 9КР71; 9КР71-1... 9КР71-3
Исполн.	Литвинова		Стадия Р; Лист; Листов 1
Провер.	Тремль		Харьковский Промстройниипроект

Взам. инв. № | Подпись и дата | Инв. № подл.

Формат А4

9КР73; 9КР73-1... 9КР73-3

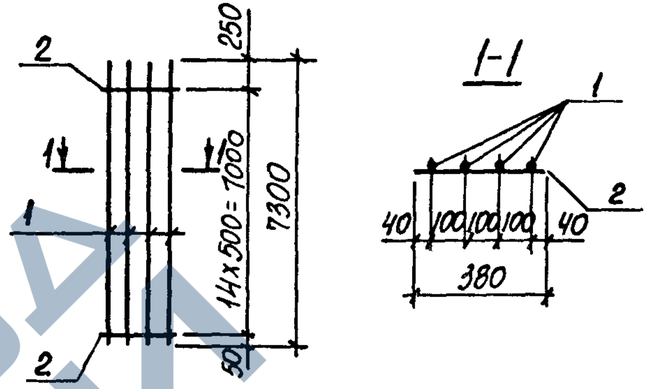

Марка каркаса	Поз.	Наименование	Кол.	Масса ед. кг	Общая масса кг
9КР73	1	Ф25 AIII ℓ=7300	4	28,1	114,7
	2	Ф8 AI ℓ=380	15	0,15	
9КР73-1	1	Ф28 AIII ℓ=7300	4	35,3	143,5
	2	Ф8 AI ℓ=380	15	0,15	
9КР73-2	1	Ф32 AIII ℓ=7300	4	46,1	186,7
	2	Ф8 AI ℓ=380	15	0,15	
9КР73-3	1	Ф36 AIII ℓ=7300	4	58,3	236,7
	2	Ф10 AI ℓ=380	15	0,23	

Арматура класса A-I и A-III по ГОСТ 5781-82

Нач. отд.	Бродский		1.424.1-6/89.2-222
Н. контр.	Кудричевская		
Гл. спец.	Саврянский		
Зав. гр.	Кудричевская		Каркас 9КР73; 9КР73-1... 9КР73-3
Исполн.	Литвинова		Стадия Р; Лист; Листов 1
Провер.	Тремль		Харьковский Промстройниипроект

Взам. инв. № | Подпись и дата | Инв. № подл.

9КР77; 9КР77-1... 9КР77-3

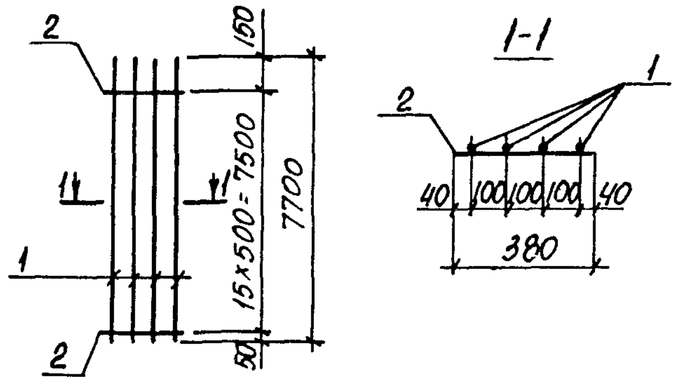

Марка каркаса	Поз.	Наименование	Кол.	Масса ед. кг	Общая масса кг
9КР77	1	Ф25 AIII ℓ=7700	4	29,6	120,8
	2	Ф 8 AI ℓ=380	16	0,15	
9КР77-1	1	Ф28 AIII ℓ=7700	4	37,2	151,2
	2	Ф 8 AI ℓ=380	16	0,15	
9КР77-2	1	Ф32 AIII ℓ=7700	4	48,6	196,8
	2	Ф 8 AI ℓ=380	16	0,15	
9КР77-3	1	Ф36 AIII ℓ=7700	4	61,5	249,7
	2	Ф10 AI ℓ=380	16	0,23	

Арматура класса A-I и A-III по ГОСТ 5781-82

Нач. отд.	Бродский		1.424.1-6/89.2-223
Н. контр.	Кудричевская		
Гл. спец.	Саврянский		
Зав. гр.	Кудричевская		Каркас 9КР77; 9КР77-1... 9КР77-3
Исполн.	Литвинова		Стадия Р; Лист; Листов 1
Провер.	Тремль		Харьковский промстройниипроект

Инв. № подл. | Подпись и дата | Взам. инв. №

Формат А4

9КР79; 9КР79-1... 9КР79-3

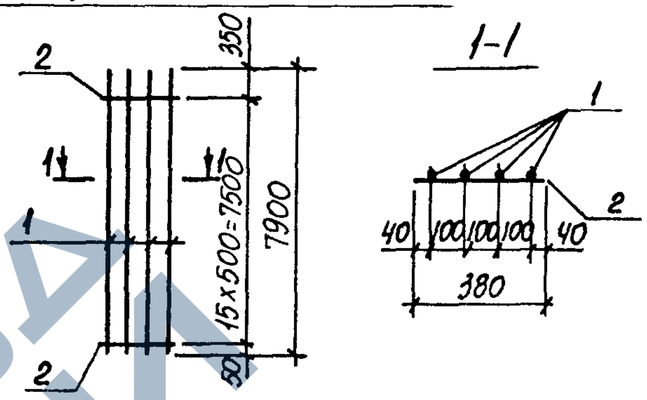

Марка каркаса	Поз.	Наименование	Кол.	Масса ед. кг	Общая масса кг
9КР79	1	Ф25 AIII ℓ=7900	4	30,4	124,0
	2	Ф 8 AI ℓ=380	16	0,15	
9КР79-1	1	Ф28 AIII ℓ=7900	4	38,2	155,2
	2	Ф 8 AI ℓ=380	16	0,15	
9КР79-2	1	Ф32 AIII ℓ=7900	4	49,8	201,8
	2	Ф 8 AI ℓ=380	16	0,15	
9КР79-3	1	Ф36 AIII ℓ=7900	4	63,1	256,1
	2	Ф10 AI ℓ=380	16	0,23	

Арматура класса A-I и A-III по ГОСТ 5781-82

Нач. отд.	Бродский		1.424.1-6/89.2-224
Н. контр.	Кудричевская		
Гл. спец.	Саврянский		
Зав. гр.	Кудричевская		Каркас 9КР79; 9КР79-1... 9КР79-3
Исполн.	Литвинова		Стадия Р; Лист; Листов 1
Провер.	Тремль		Харьковский промстройниипроект

Инв. № подл. | Подпись и дата | Взам. инв. №

Формат А4

https://zavodjbi.com/

9КР79-4... 9КР79-7

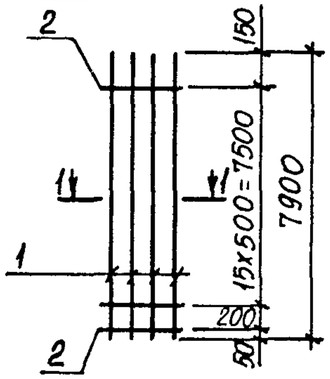

1-1

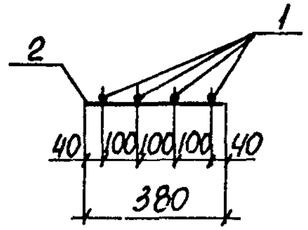

Марка каркаса	Поз.	Наименование	Кол.	Масса ед. кг	Общая масса кг
9КР79-4	1	Ф25 AIII ℓ=7900	4	30,4	124,2
	2	Ф8 AI ℓ=380	17	0,15	
9КР79-5	1	Ф28 AIII ℓ=7900	4	38,2	155,4
	2	Ф8 AI ℓ=380	17	0,15	
9КР79-6	1	Ф32 AIII ℓ=7900	4	49,8	201,8
	2	Ф8 AI ℓ=380	17	0,15	
9КР79-7	1	Ф36 AIII ℓ=7900	4	63,1	256,3
	2	Ф10 AI ℓ=380	17	0,23	

Арматура класса A-I и A-III по ГОСТ 5781-82

Нач.отд.	Бродский			1.424.1-6/89.2-225	
Н.контр.	Кудричевская				
Гл.спец.	Саврянский				
Зав.гр.	Кудричевская			Каркас 9КР79-4... 9КР79-7	Стадия Р / Лист / Листов 1
Исполн.	Литвинова				Харьковский промстройниипроект
Провер.	Тремль				

Инв.№ подл. | Подпись и дата | Взам. инв.№

Формат А4

9КР80; 9КР80-1... 9КР80-3

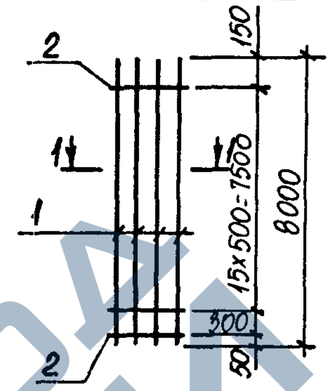

1-1

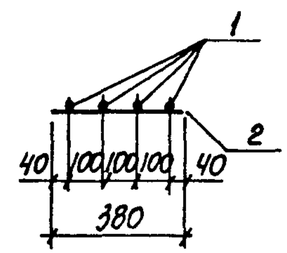

Марка каркаса	Поз.	Наименование	Кол.	Масса ед. кг	Общая масса кг
9КР80	1	Ф25 AIII ℓ=8000	4	30,8	125,8
	2	Ф8 AI ℓ=380	17	0,15	
9КР80-1	1	Ф28 AIII ℓ=8000	4	38,6	157,0
	2	Ф8 AI ℓ=380	17	0,15	
9КР80-2	1	Ф32 AIII ℓ=8000	4	50,5	204,6
	2	Ф8 AI ℓ=380	17	0,15	
9КР80-3	1	Ф36 AIII ℓ=8000	4	63,9	259,5
	2	Ф10 AI ℓ=380	17	0,23	

Арматура класса A-I и A-III по ГОСТ 5781-82

Нач.отд.	Бродский			1.424.1-6/89.2-226	
Н.контр.	Кудричевская				
Гл.спец.	Саврянский				
Зав.гр.	Кудричевская			Каркас 9КР80; 9КР80-1... 9КР80-3	Стадия Р / Лист / Листов 1
Исполн.	Литвинова				Харьковский промстройниипроект
Провер.	Тремль				

Инв.№ подл. | Подпись и дата | Взам. инв.№

23746-04 92

Формат А4

https://zavodjbi.com/

9КР83; 9КР83-1... 9КР83-3

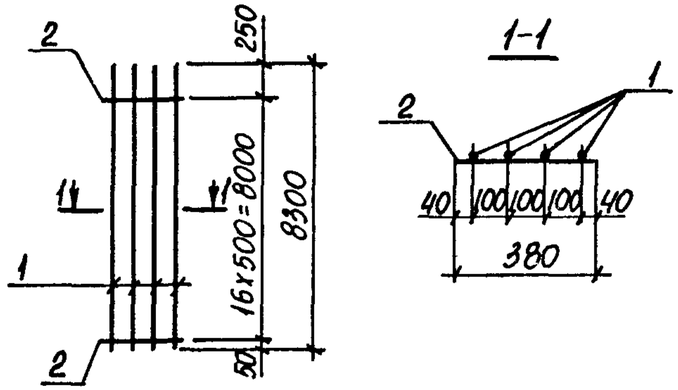

Марка каркаса	Поз.	Наименование	Кол.	Масса ед. кг	Общая масса кг
9КР83	1	Ф25 AIII ℓ= 8300	4	32,0	130,6
	2	Ф8 AI ℓ= 380	17	0,15	
9КР83-1	1	Ф28 AIII ℓ= 8300	4	40,1	163,0
	2	Ф8 AI ℓ= 380	17	0,15	
9КР83-2	1	Ф32 AIII ℓ= 8300	4	52,4	212,2
	2	Ф8 AI ℓ= 380	17	0,15	
9КР83-3	1	Ф36 AIII ℓ= 8300	4	66,3	269,1
	2	Ф10 AI ℓ= 380	17	0,23	

Арматура класса A-I и A-III по ГОСТ 5781-82

Нач.отд.	Бродский			1.424.1-6/89.2-227	
Н.контр.	Кудричевская				
Гл.спец.	Саврянский				
Зав.гр.	Кудричевская			Каркас 9КР83; 9КР83-1... 9КР83-3	Стадия Р; Лист; Листов 1
Исполн.	Литвинова				
Провер.	Тремль				Харьковский промстройниипроект

Инв.№ подл. | Подпись и дата | Взам. инв.№

Формат А4

9КР83-4... 9КР83-7

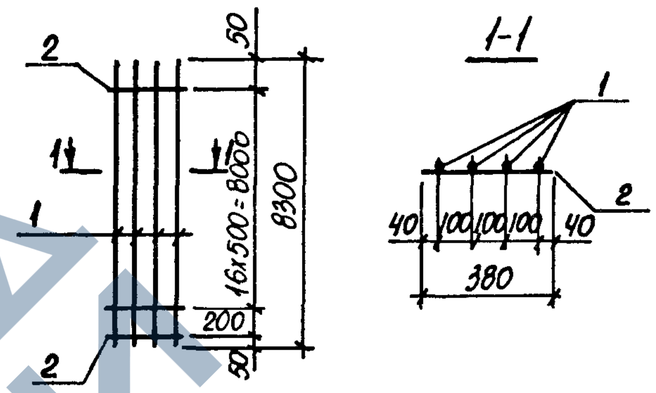

Марка каркаса	Поз.	Наименование	Кол.	Масса ед. кг	Общая масса кг
9КР83-4	1	Ф25 AIII ℓ= 8300	4	32,0	130,7
	2	Ф8 AI ℓ= 380	18	0,15	
9КР83-5	1	Ф28 AIII ℓ= 8300	4	40,0	162,7
	2	Ф8 AI ℓ= 380	18	0,15	
9КР83-6	1	Ф32 AIII ℓ= 8300	4	52,4	212,3
	2	Ф8 AI ℓ= 380	18	0,15	
9КР83-7	1	Ф36 AIII ℓ= 8300	4	66,3	269,3
	2	Ф10 AI ℓ= 380	18	0,23	

Арматура класса A-I и A-III по ГОСТ 5781-82

Нач.отд.	Бродский			1.424.1-6/89.2-228	
Н.контр.	Кудричевская				
Гл.спец.	Саврянский				
Зав.гр.	Кудричевская			Каркас 9КР83-4... 9КР83-7	Стадия Р; Лист; Листов 1
Исполн.	Литвинова				
Провер.	Тремль				Харьковский промстройниипроект

Инв.№ подл. | Подпись и дата | Взам. инв.№

23746-04 93

Формат А4

https://zavodjbi.com/

9КР85; 9КР85-1... 9КР85-3

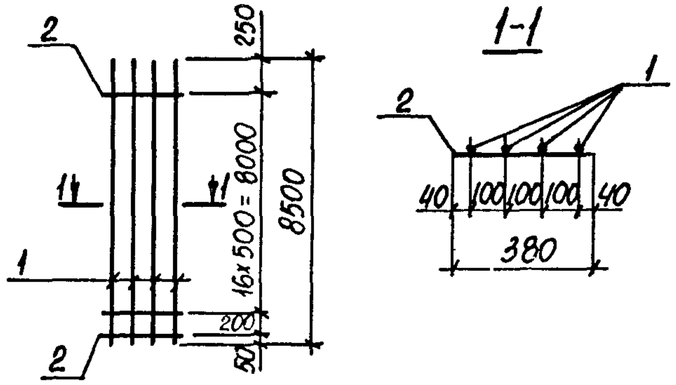

Марка каркаса	Поз.	Наименование	Кол.	Масса ед. кг	Общая масса кг
9КР85	1	Ф25 AIII ℓ=8500	4	32,7	133,5
	2	Ф8 AI ℓ=380	18	0,15	
9КР85-1	1	Ф28 AIII ℓ=8500	4	41,0	166,7
	2	Ф8 AI ℓ=380	18	0,15	
9КР85-2	1	Ф32 AIII ℓ=8500	4	53,6	217,1
	2	Ф8 AI ℓ=380	18	0,15	
9КР85-3	1	Ф36 AIII ℓ=8500	4	67,9	275,7
	2	Ф10 AI ℓ=380	18	0,23	

Арматура класса A-I и A-III по ГОСТ 5781-82

Нач.отд.	Бродский		1.424.1-6/89.2-229
Н.контр.	Кудричевская		
Гл.спец.	Саврянский		
Зав.гр.	Кудричевская		Каркас 9КР85; 9КР85-1,... 9КР85-3
Исполн.	Литвинова		Стадия Р; Лист; Листов 1
Провер.	Тремль		Харьковский промстройниипроект

Взам.инв. | Подпись и дата | Инв.№ подл.

9КР86; 9КР86-1... 9КР86-3

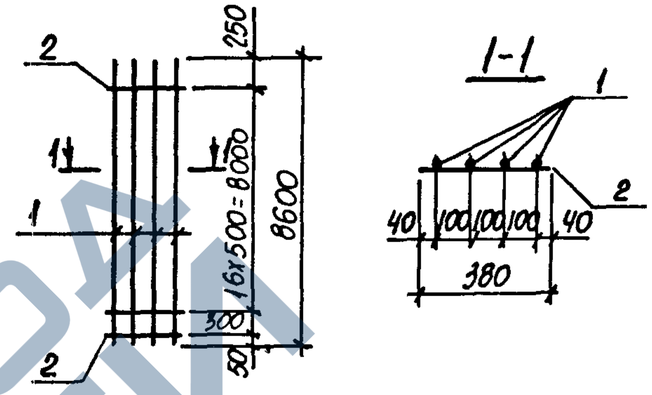

Марка каркаса	Поз.	Наименование	Кол.	Масса ед. кг	Общая масса кг
9КР86	1	Ф25 AIII ℓ=8600	4	33,1	135,1
	2	Ф8 AI ℓ=380	18	0,15	
9КР86-1	1	Ф28 AIII ℓ=8600	4	41,5	168,7
	2	Ф8 AI ℓ=380	18	0,15	
9КР86-2	1	Ф32 AIII ℓ=8600	4	54,3	219,9
	2	Ф8 AI ℓ=380	18	0,15	
9КР86-3	1	Ф36 AIII ℓ=8600	4	68,7	279,0
	2	Ф10 AI ℓ=380	18	0,23	

Арматура класса A-I и A-III по ГОСТ 5781-82

Нач.отд.	Бродский		1.424.1-6/89.2-230
Н.контр.	Кудричевская		
Гл.спец.	Саврянский		
Зав.гр.	Кудричевская		Каркас 9КР86; 9КР86-1,... 9КР86-3
Исполн.	Литвинова		Стадия Р; Лист; Листов 1
Провер.	Тремль		Харьковский промстройниипроект

Взам.инв. | Подпись и дата | Инв.№ подл.

https://zavodjbi.com/

9КР89; 9КР89-1... 9КР89-3

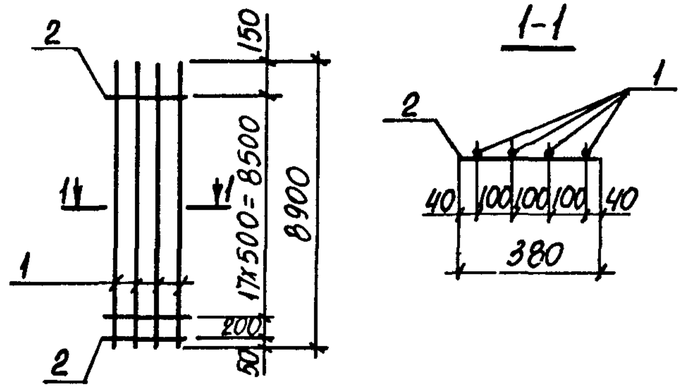

Марка каркаса	Поз.	Наименование	Кол.	Масса ед. кг	Общая масса кг
9КР89	1	ф 25 AIII ℓ=8900	4	34,3	140,1
	2	ф 8 AI ℓ=380	19	0,15	
9КР89-1	1	ф 28 AIII ℓ=8900	4	43,0	174,9
	2	ф 8 AI ℓ=380	19	0,15	
9КР89-2	1	ф 32 AIII ℓ=8900	4	56,2	227,7
	2	ф 8 AI ℓ=380	19	0,15	
9КР89-3	1	ф 36 AIII ℓ=8900	4	71,1	288,8
	2	ф 10 AI ℓ=380	19	0,23	

Арматура класса A-I и A-III по ГОСТ 5781-82

Нач. отд.	Бродский		
Н. контр.	Кудричевская		
Гл. спец.	Саврянский		
Зав. гр.	Кудричевская		
Исполн.	Литвинова		
Провер.	Тремль		

1.424.1-6/89.2-231

Каркас 9КР89; 9КР89-1... 9КР89-3

Стадия	Лист	Листов
Р		1

Харьковский промстройниипроект

Инв. № подл. | Подпись и дата | Взам. инв. №

9КР91; 9КР91-1... 9КР91-3

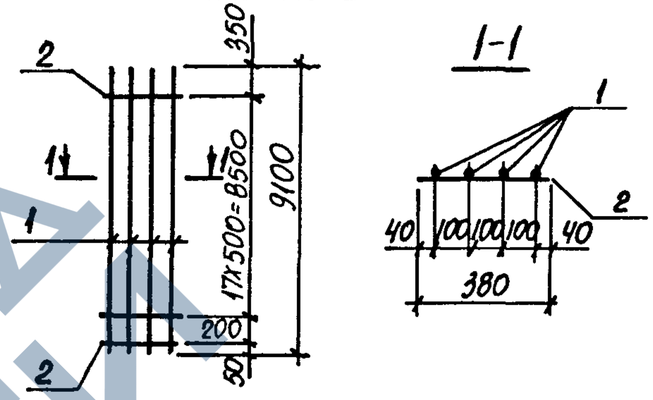

Марка каркаса	Поз.	Наименование	Кол.	Масса ед. кг	Общая масса кг
9КР91	1	ф 25 AIII ℓ=9100	4	35,0	142,9
	2	ф 8 AI ℓ=380	19	0,15	
9КР91-1	1	ф 28 AIII ℓ=9100	4	44,0	178,9
	2	ф 8 AI ℓ=380	19	0,15	
9КР91-2	1	ф 32 AIII ℓ=9100	4	57,4	232,5
	2	ф 8 AI ℓ=380	19	0,15	
9КР91-3	1	ф 36 AIII ℓ=9100	4	72,7	295,2
	2	ф 10 AI ℓ=380	19	0.23	

Арматура класса A-I и A-III по ГОСТ 5781-82

Нач. отд.	Бродский		
Н. контр.	Кудричевская		
Гл. спец.	Саврянский		
Зав. гр.	Кудричевская		
Исполн.	Литвинова		
Провер.	Тремль		

1.424.1-6/89.2-232

Каркас 9КР91; 9КР91-1... 9КР91-3

Стадия	Лист	Листов
Р		1

Харьковский промстройниипроект

Инв. № подл. | Подпись и дата | Взам. инв. №

https://zavodjbi.com/

9КР92; 9КР92-1... 9КР92-3

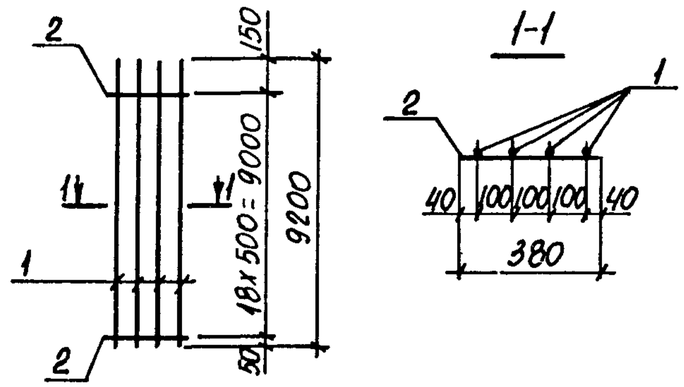

Марка каркаса	Поз.	Наименование	Кол.	Масса ед. кг	Общая масса кг
9КР92	1	ф25 AIII ℓ=9200	4	35,4	144,5
	2	ф8 AI ℓ=380	19	0,15	
9КР92-1	1	ф28 AIII ℓ=9200	4	44,4	180,5
	2	ф8 AI ℓ=380	19	0,15	
9КР92-2	1	ф32 AIII ℓ=9200	4	58,1	235,3
	2	ф8 AI ℓ=380	19	0,15	
9КР92-3	1	ф36 AIII ℓ=9200	4	73,5	298,4
	2	ф10 AI ℓ=380	19	0,23	

Арматура класса A-I и A-III по ГОСТ 5781-82

Нач. отд.	Бродский		
Н. контр.	Кудричевская		
Гл. спец.	Саврянский		
Зав. гр.	Кудричевская		
Исполн.	Литвинова		
Провер.	Третль		

1.424.1-6/89.2-233

Каркас 9КР92; 9КР92-1... 9КР92-3

Стадия	Лист	Листов
Р		1

Харьковский промстройниипроект

Инв. N подл. | Подпись и дата | Взам. инв. N

9КР95; 9КР95-1... 9КР95-3

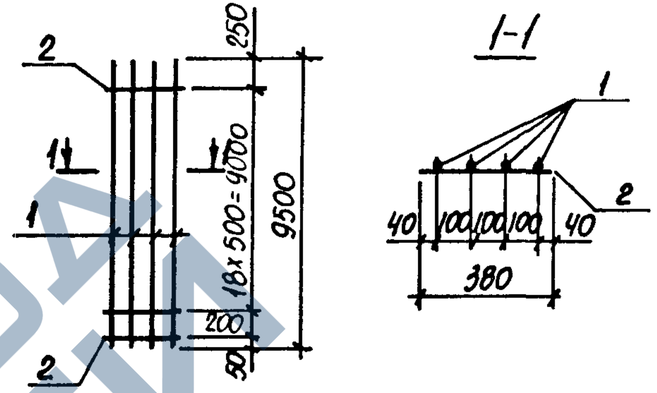

Марка каркаса	Поз.	Наименование	Кол.	Масса ед. кг	Общая масса кг
9КР95	1	ф25 AIII ℓ=9500	4	36,5	149,0
	2	ф8 AI ℓ=380	20	0,15	
9КР95-1	1	ф28 AIII ℓ=9500	4	45,9	186,6
	2	ф8 AI ℓ=380	20	0,15	
9КР95-2	1	ф32 AIII ℓ=9500	4	59,9	242,6
	2	ф8 AI ℓ=380	20	0,15	
9КР95-3	1	ф36 AIII ℓ=9500	4	75,9	308,2
	2	ф10 AI ℓ=380	20	0,23	

Арматура класса A-I и A-III по ГОСТ 5781-82

Нач. отд.	Бродский		
Н. контр.	Кудричевская		
Гл. спец.	Саврянский		
Зав. гр.	Кудричевская		
Исполн.	Литвинова		
Провер.	Третль		

1.424.1-6/89.2-234

Каркас 9КР95; 9КР95-1... 9КР95-3

Стадия	Лист	Листов
Р		1

Харьковский промстройниипроект

Инв. N подл. | Подпись и дата | Взам. инв. N

https://zavodjbi.com/

9КР95-4... 9КР95-7

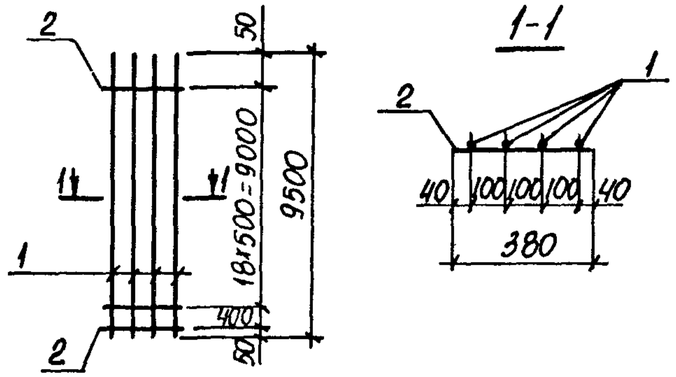

Марка каркаса	Поз.	Наименование	Кол.	Масса ед. кг	Общая масса кг
9КР95-4	1	Ф25 AIII ℓ=9500	4	36,6	149,4
	2	Ф8 AI ℓ=380	20	0,15	
9КР95-5	1	Ф28 AIII ℓ=9500	4	45,9	186,6
	2	Ф8 AI ℓ=380	20	0,15	
9КР95-6	1	Ф32 AIII ℓ=9500	4	59,9	242,6
	2	Ф8 AI ℓ=380	20	0,15	
9КР95-7	1	Ф36 AIII ℓ=9500	4	75,9	308,2
	2	Ф10 AI ℓ=380	20	0,23	

Арматура класса A-I и A-III по ГОСТ 5781-82

Нач.отд.	Бродский			1.424.1-6/89.2-235	
Н.контр.	Кудричевская				
Гл.спец.	Саврянский				
Зав.гр.	Кудричевская			Каркас 9КР95-4... 9КР95-7	Стадия Р; Лист; Листов 1
Исполн.	Литвинова				Харьковский промстройниипроект
Провер.	Тремлб				

Инв.N подл. | Подпись и дата | Взам. инв.

9КР98; 9КР98-1... 9КР98-3

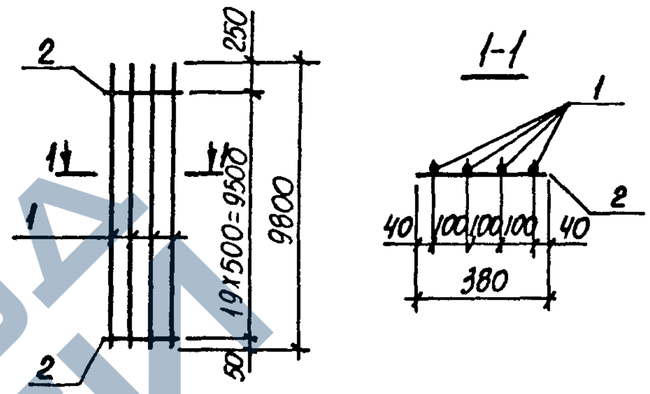

Марка каркаса	Поз.	Наименование	Кол.	Масса ед. кг	Общая масса кг
9КР98	1	Ф25 AIII ℓ=9800	4	37,7	153,8
	2	Ф8 AI ℓ=380	20	0,15	
9КР98-1	1	Ф28 AIII ℓ=9800	4	47,3	192,2
	2	Ф8 AI ℓ=380	20	0,15	
9КР98-2	1	Ф32 AIII ℓ=9800	4	61,8	250,2
	2	Ф8 AI ℓ=380	20	0,15	
9КР98-3	1	Ф36 AIII ℓ=9800	4	78,3	317,8
	2	Ф10 AI ℓ=380	20	0,23	

Арматура класса A-I и A-III по ГОСТ 5781-82

Нач.отд.	Бродский			1.424.1-6/89.2-236	
Н.контр.	Кудричевская				
Гл.спец.	Саврянский				
Зав.гр.	Кудричевская			Каркас 9КР98; 9КР98-1... 9КР98-3	Стадия Р; Лист; Листов 1
Исполн.	Литвинова				Харьковский промстройниипроект
Провер.	Тремлб				

Инв.N подл. | Подпись и дата | Взам. инв.

https://zavodjbi.com/

https://zavodjbi.com/

9КР101; 9КР101-1... 9КР101-3

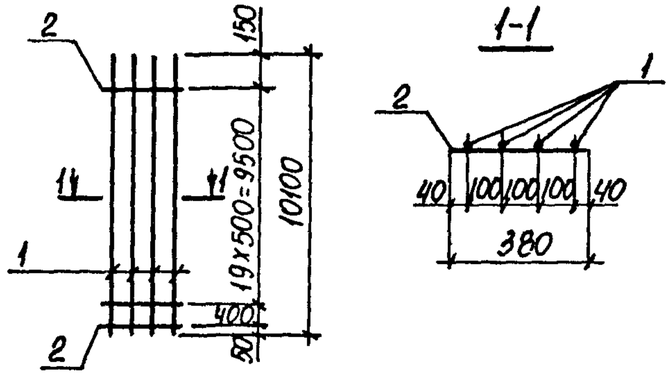

Марка каркаса	Поз.	Наименование	Кол.	Масса ед. кг	Общая масса кг
9КР101	1	ф25 AIII ℓ=10100	4	38,9	158,8
	2	ф8 AI ℓ=380	21	0,15	
9КР101-1	1	ф28 AIII ℓ=10100	4	48,8	198,4
	2	ф8 AI ℓ=380	21	0,15	
9КР101-2	1	ф32 AIII ℓ=10100	4	63,7	258,0
	2	ф8 AI ℓ=380	21	0,15	
9КР101-3	1	ф36 AIII ℓ=10100	4	80,7	327,6
	2	ф10 AI ℓ=380	21	0,23	

Арматура класса A-I и A-III по ГОСТ 5781-82

Взам. инв. | Подпись и дата | Инв. № подл.

Нач. отд.	Бродский			1.424.1-6/89.2-237	
Н. контр.	Кудричевская				
Гл. спец.	Саврянский				
Зав. гр.	Кудричевская			Каркас 9КР101; 9КР101-1... 9КР101-3	Стадия Р; Лист; Листов 1
Исполн.	Литвинова				Харьковский Промстройниипроект
Провер.	Тремль				

Формат А4

9КР104; 9КР104-1... 9КР104-3

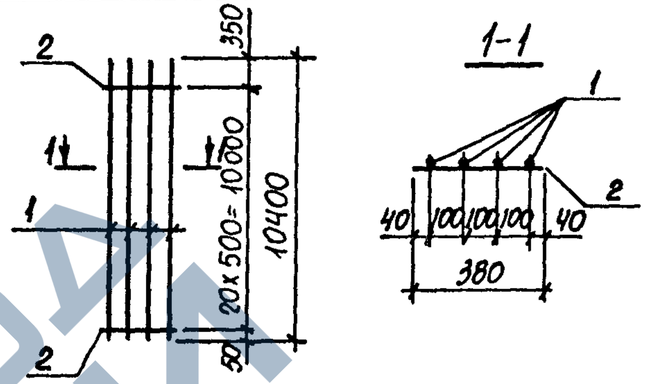

Марка каркаса	Поз.	Наименование	Кол.	Масса ед. кг	Общая масса кг
9КР104	1	ф25 AIII ℓ=10400	4	40,0	163,2
	2	ф8 AI ℓ=380	21	0,15	
9КР104-1	1	ф28 AIII ℓ=10400	4	50,2	204,0
	2	ф8 AI ℓ=380	21	0,15	
9КР104-2	1	ф32 AIII ℓ=10400	4	65,6	265,6
	2	ф8 AI ℓ=380	21	0,15	
9КР104-3	1	ф36 AIII ℓ=10400	4	83,1	337,2
	2	ф10 AI ℓ=380	21	0,23	

Арматура класса A-I и A-III по ГОСТ 5781-82

Взам. инв. | Подпись и дата | Инв. № подл.

Нач. отд.	Бродский			1.424.1-6/89.2-238	
Н. контр.	Кудричевская				
Гл. спец.	Саврянский				
Зав. гр.	Кудричевская			Каркас 9КР104; 9КР104-1... 9КР104-3	Стадия Р; Лист; Листов 1
Исполн.	Литвинова				Харьковский Промстройниипроект
Провер.	Тремль				

23746-04 98

Формат А4

https://zavodjbi.com/

9КР104-4... 9КР104-7

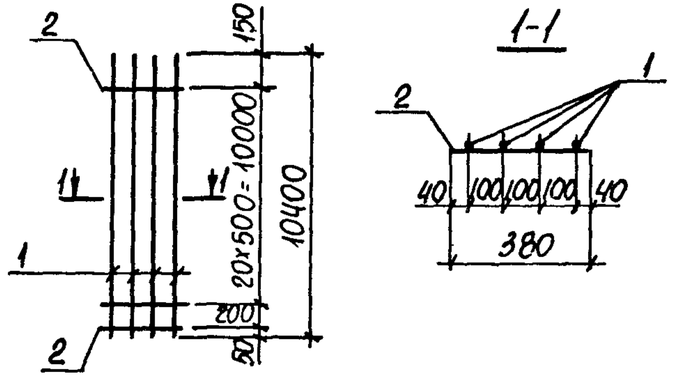

Марка каркаса	Поз.	Наименование	Кол.	Масса ед. кг	Общая масса кг
9КР104-4	1	Ф 25 AIII ℓ=10400	4	40,0	163,3
	2	Ф 8 AI ℓ=380	22	0,15	
9КР104-5	1	Ф 28 AIII ℓ=10400	4	50,2	204,1
	2	Ф 8 AI ℓ=380	22	0,15	
9КР104-6	1	Ф 32 AIII ℓ=10400	4	65,6	265,7
	2	Ф 8 AI ℓ=380	22	0,15	
9КР104-7	1	Ф 36 AIII ℓ=10400	4	83,1	337,5
	2	Ф 10 AI ℓ=380	22	0,23	

Арматура класса A-I и A-III по ГОСТ 5781-82

Нач.отд.	Бродский		
Н.контр.	Кудричевская		
Гл.спец.	Саврянский		
Зав.гр.	Кудричевская		
Исполн.	Литвинова		
Провер.	Тремлб		

1.424.1-6/89.2-239

Каркас 9КР104-4... 9КР104-7

Стадия	Лист	Листов
Р		1

ХАРЬКОВСКИЙ ПРОМСТРОЙНИИПРОЕКТ

Инв.№ подл. | Подпись и дата | Взам. инв.№

Формат А4

9КР107; 9КР107-1... 9КР107-3

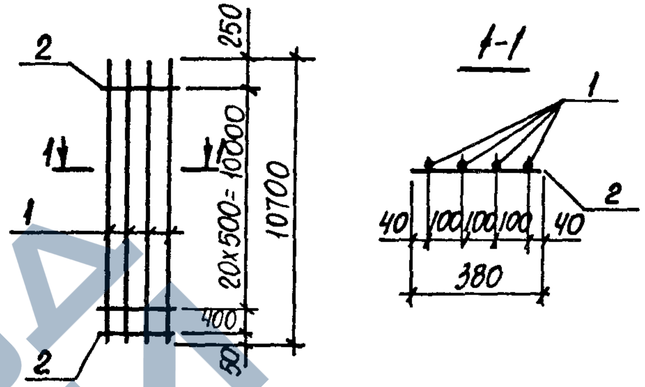

Марка каркаса	Поз.	Наименование	Кол.	Масса ед. кг	Общая масса кг
9КР107	1	Ф 25 AIII ℓ=10700	4	41,2	168,1
	2	Ф 8 AI ℓ=380	22	0,15	
9КР107-1	1	Ф 28 AIII ℓ=10700	4	51,7	210,1
	2	Ф 8 AI ℓ=380	22	0,15	
9КР107-2	1	Ф 32 AIII ℓ=10700	4	67,5	273,3
	2	Ф 8 AI ℓ=380	22	0,15	
9КР107-3	1	Ф 36 AIII ℓ=10700	4	85,5	347,2
	2	Ф 10 AI ℓ=380	22	0,23	

Арматура класса A-I и A-III по ГОСТ 5781-82

Нач.отд.	Бродский		
Н.контр.	Кудричевская		
Гл.спец.	Саврянский		
Зав.гр.	Кудричевская		
Исполн.	Литвинова		
Провер.	Тремлб		

1.424.1-6/89.2-240

Каркас 9КР107; 9КР107-1... 9КР107-3

Стадия	Лист	Листов
Р		1

ХАРЬКОВСКИЙ ПРОМСТРОЙНИИПРОЕКТ

Инв.№ подл. | Подпись и дата | Взам. инв.№

23746-04 99

Формат А4

https://zavodjbi.com/

https://zavodjbi.com/

9КР107-4... 9КР107-7

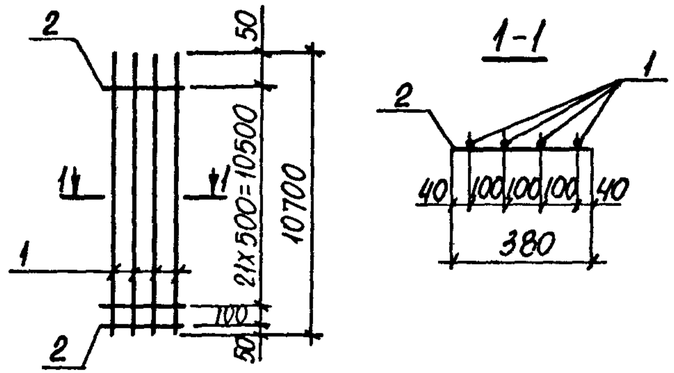

Марка каркаса	Поз.	Наименование	Кол.	Масса ед. кг	Общая масса кг
9КР107-4	1	Ф25 AIII ℓ=10700	4	41,2	168,3
	2	Ф8 AI ℓ=380	23	0,15	
9КР107-5	1	Ф28 AIII ℓ=10700	4	51,7	210,3
	2	Ф8 AI ℓ=380	23	0,15	
9КР107-6	1	Ф32 AIII ℓ=10700	4	67,5	273,4
	2	Ф8 AI ℓ=380	23	0,15	
9КР107-7	1	Ф36 AIII ℓ=10700	4	85,5	347,3
	2	Ф10 AI ℓ=380	23	0,23	

Арматура класса A-I и A-III по ГОСТ 5781-82

Нач.отд.	Бродский		1.424.1-6/89.2-241	
Н.контр.	Кудричевская			
Гл.спец.	Саврянский			
Зав.гр.	Кудричевская		Каркас 9КР107-4... 9КР107-7	Стадия Р; Лист; Листов 1
Исполн.	Литвинова			Харьковский промстройниипроект
Провер.	Тремль			

Инв.№ подл. | Подпись и дата | Взам. инв.№

Формат А4

9КР110; 9КР110-1... 9КР110-3

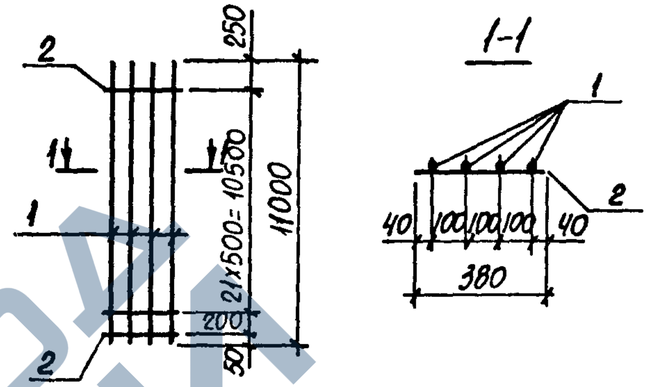

Марка каркаса	Поз.	Наименование	Кол.	Масса ед. кг	Общая масса кг
9КР110	1	Ф25 AIII ℓ=11000	4	42,4	173,1
	2	Ф8 AI ℓ=380	23	0,15	
9КР110-1	1	Ф28 AIII ℓ=11000	4	53,1	215,9
	2	Ф8 AI ℓ=380	23	0,15	
9КР110-2	1	Ф32 AIII ℓ=11000	4	69,4	281,1
	2	Ф8 AI ℓ=380	23	0,15	
9КР110-3	1	Ф36 AIII ℓ=11000	4	87,9	357,0
	2	Ф10 AI ℓ=380	23	0,23	

Арматура класса A-I и A-III по ГОСТ 5781-82

Нач.отд.	Бродский		1.424.1-6/89.2-242	
Н.контр.	Кудричевская			
Гл.спец.	Саврянский			
Зав.гр.	Кудричевская		Каркас 9КР110; 9КР110-1... 9КР110-3	Стадия Р; Лист; Листов 1
Исполн.	Литвинова			Харьковский промстройниипроект
Провер.	Тремль			

Инв.№ подл. | Подпись и дата | Взам. инв.№

23746-04 100

Формат А4

https://zavodjbi.com/

9КР113; 9КР113-1... 9КР113-3

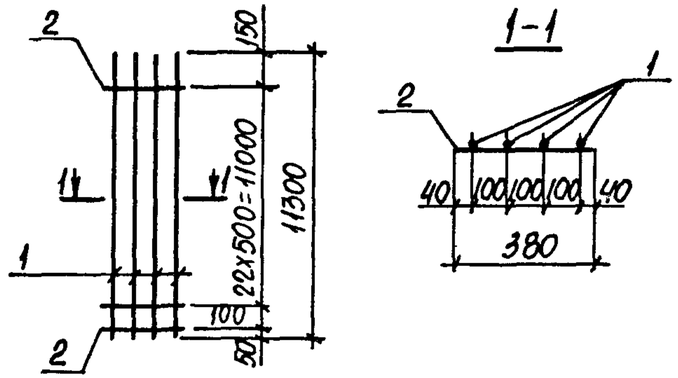

Марка каркаса	Поз.	Наименование	Кол.	Масса ед. кг	Общая масса кг
9КР113	1	ф 25 AIII ℓ= 11300	4	43,5	177,6
	2	ф 8 AI ℓ= 380	24	0,15	
9КР113-1	1	ф 28 AIII ℓ= 11300	4	54,6	222,0
	2	ф 8 AI ℓ= 380	24	0,15	
9КР113-2	1	ф 32 AIII ℓ= 11300	4	71,3	288,8
	2	ф 8 AI ℓ= 380	24	0,15	
9КР113-3	1	ф 36 AIII ℓ= 11300	4	90,3	366,7
	2	ф 10 AI ℓ= 380	24	0,23	

Арматура класса A-I и A-III по ГОСТ 5781-82

Нач.отд.	Бродский		1.424.1-6/89.2-243
Н.контр.	Кудричевская		
Гл.спец.	Саврянский		
Зав.гр.	Кудричевская		Каркас 9КР113; 9КР113-1... 9КР113-3
Исполн.	Литвинова		Стадия Р; Лист; Листов 1
Провер.	Тремль		Харьковский промстройниипроект

Взам. инв. № | Подпись и дата | Инв. № подл.

Формат А4

9КР116; 9КР116-1... 9КР116-3

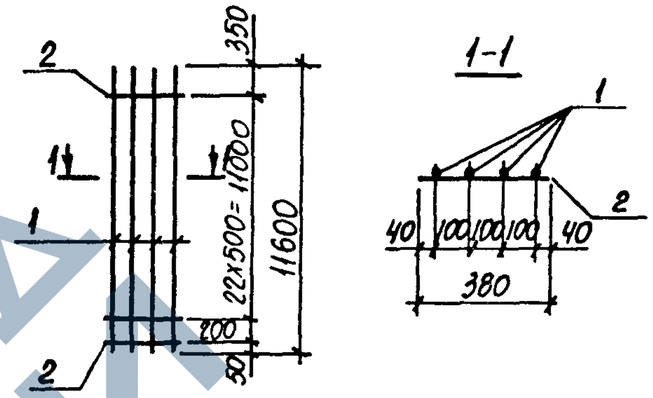

Марка каркаса	Поз.	Наименование	Кол.	Масса ед. кг	Общая масса кг
9КР116	1	ф 25 AIII ℓ= 11600	4	44,7	182,4
	2	ф 8 AI ℓ= 380	24	0,15	
9КР116-1	1	ф 28 AIII ℓ= 11600	4	56,0	227,6
	2	ф 8 AI ℓ= 380	24	0,15	
9КР116-2	1	ф 32 AIII ℓ= 11600	4	73,2	296,4
	2	ф 8 AI ℓ= 380	24	0,15	
9КР116-3	1	ф 36 AIII ℓ= 11600	4	92,7	376,3
	2	ф 10 AI ℓ= 380	24	0,23	

Арматура класса A-I и A-III по ГОСТ 5781-82

Нач.отд.	Бродский		1.424.1-6/89.2-244
Н.контр.	Кудричевская		
Гл.спец.	Саврянский		
Зав.гр.	Кудричевская		Каркас 9КР116; 9КР116-1... 9КР116-3
Исполн.	Литвинова		Стадия Р; Лист; Листов 1
Провер.	Тремль		Харьковский промстройниипроект

Взам. инв. № | Подпись и дата | Инв. № подл.

23746-04 101

Формат А4

https://zavodjbi.com/

9КР119; 9КР1191... 9КР119-3

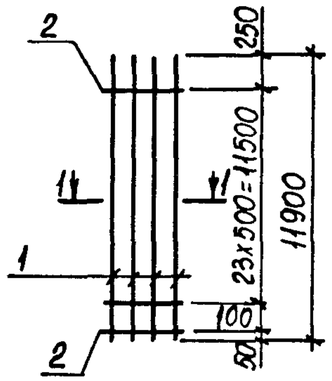

1-1

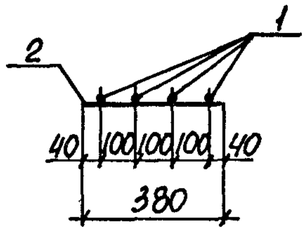

Марка каркаса	Поз.	Наименование	Кол.	Масса ед. кг	Общая масса кг
9КР119	1	Ф25 AIII ℓ=11900	4	45,8	187,0
	2	Ф8 AI ℓ=380	25	0,15	
9КР119-1	1	Ф28 AIII ℓ=11900	4	57,4	233,4
	2	Ф8 AI ℓ=380	25	0,15	
9КР119-2	1	Ф32 AIII ℓ=11900	4	75,1	304,2
	2	Ф8 AI ℓ=380	25	0,15	
9КР119-3	1	Ф36 AIII ℓ=11900	4	95,1	386,2
	2	Ф10 AI ℓ=380	25	0,23	

Арматура класса A-I и A-III по ГОСТ 5781-82

Нач.отд.	Бродский		1.424.1-6/89.2-245
Н.контр.	Кудричевская		
Гл.спец.	Саврянский		
Зав.гр.	Кудричевская		Каркас 9КР119; 9КР119-1... 9КР119-3
Исполн.	Литвинова		Стадия Р; Лист; Листов 1
Провер.	Тремль		Харьковский промстройниипроект

Инв.N подл. | Подпись и дата | Взам. инв.

10КР67; 10КР67-1... 10КР67-3

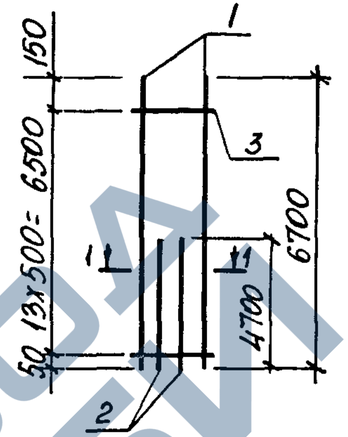

1-1

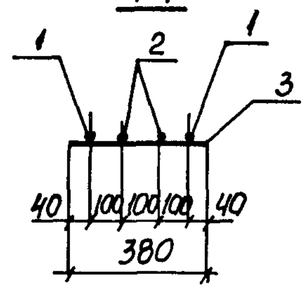

Марка каркаса	Поз.	Наименование	Кол.	Масса ед. кг	Общая масса, кг
10КР67	1	Ф25 AIII ℓ=6700	2	25,8	89,9
	2	Ф25 AIII ℓ=4700	2	18,1	
	3	Ф8 AI ℓ=380	14	0,15	
10КР67-1	1	Ф28 AIII ℓ=6700	2	32,4	112,3
	2	Ф28 AIII ℓ=4700	2	22,7	
	3	Ф8 AI ℓ=380	14	0,15	
10КР67-2	1	Ф32 AIII ℓ=6700	2	42,2	145,9
	2	Ф32 AIII ℓ=4700	2	29,7	
	3	Ф8 AI ℓ=380	14	0,15	
10КР67-3	1	Ф36 AIII ℓ=6700	2	53,5	185,2
	2	Ф36 AIII ℓ=4700	2	37,5	
	3	Ф10 AI ℓ=380	14	0,23	

Арматура класса A-I и A-III по ГОСТ 5781-82

Нач.отд.	Бродский		1.424.1-6/89.2-246
Н.контр.	Кудричевская		
Гл.спец.	Саврянский		
Зав.гр.	Кудричевская		Каркас 10КР67; 10КР67-1...10КР67-3
Исполн.	Литвинова		Стадия Р; Лист; Листов 1
Провер.	Тремль		Харьковский промстройниипроект

Инв.N подл. | Подпись и дата | Взам. инв.N

https://zavodjbi.com/

10КР68; 10КР68-1

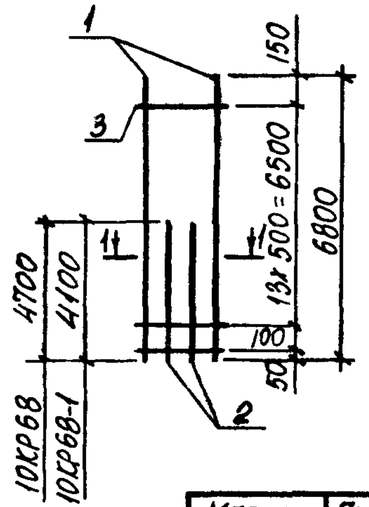

10КР68-2; 10КР68-3

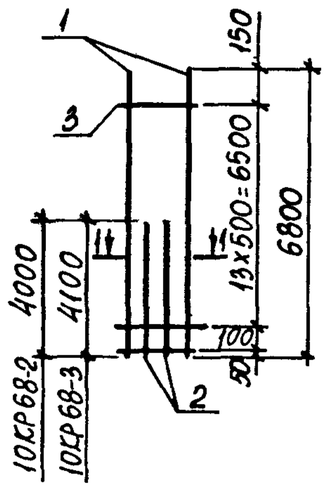

1-1

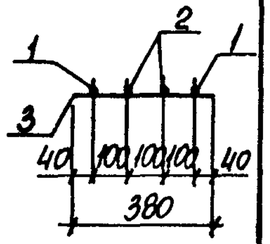

Марка каркаса	Поз.	Наименование	Кол.	Масса ед. кг	Общая масса, кг
10КР68	1	ф 25 AIII ℓ= 6800	2	26,1	90,5
	2	ф 25 AIII ℓ= 4700	2	18,0	
	3	ф 8 AI ℓ= 380	15	0,15	
10КР68-1	1	ф 28 AIII ℓ= 6800	2	32,8	107,5
	2	ф 28 AIII ℓ= 4100	2	19,8	
	3	ф 8 AI ℓ= 380	15	0,15	
10КР68-2	1	ф 32 AIII ℓ= 6800	2	42,9	138,5
	2	ф 32 AIII ℓ= 4000	2	25,2	
	3	ф 8 AI ℓ= 380	15	0,15	
10КР68-3	1	ф 36 AIII ℓ= 6800	2	54,3	167,9
	2	ф 36 AIII ℓ= 4100	2	27,9	
	3	ф 10 AI ℓ= 380	15	0,23	

Арматура класса A-I и A-III по ГОСТ 5781-82

Нач. отд.	Бродский		
Н. контр.	Кудричевская		
Гл. спец.	Савранский		
Зав. гр.	Кудричевская		
Исполн.	Литвинова		
Провер.	Тремль		

1.424.1-6/89.2-247

Каркас 10КР68; 10КР68-1...10КР68-3

Стадия	Лист	Листов
Р		1

Харьковский Промстройниипроект

Инв. № подл. | Подпись и дата | Взам. инв. №

10КР71; 10КР71-1...10КР71-3

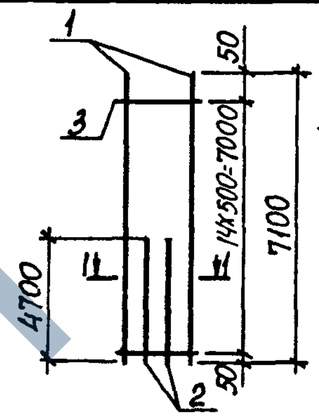

1-1

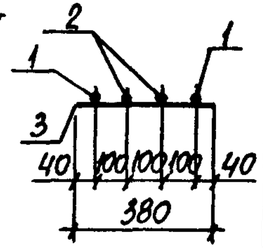

Марка каркаса	Поз.	Наименование	Кол.	Масса ед. кг	Общая масса кг
10КР71	1	ф 25 AIII ℓ= 7100	2	27,3	92,9
	2	ф 25 AIII ℓ= 4700	2	18,0	
	3	ф 8 AI ℓ= 380	15	0,15	
10КР71-1	1	ф 28 AIII ℓ= 7100	2	34,2	116,1
	2	ф 28 AIII ℓ= 4700	2	22,7	
	3	ф 8 AI ℓ= 380	15	0,15	
10КР71-2	1	ф 32 AIII ℓ= 7100	2	44,8	151,3
	2	ф 32 AIII ℓ= 4700	2	29,6	
	3	ф 8 AI ℓ= 380	15	0,15	
10КР71-3	1	ф 36 AIII ℓ= 7100	2	56,7	192,1
	2	ф 36 AIII ℓ= 4700	2	37,6	
	3	ф 10 AI ℓ= 380	15	0,23	

Арматура класса A-I и A-III по ГОСТ 5781-82

Нач. отд.	Бродский		
Н. контр.	Кудричевская		
Гл. спец.	Савранский		
Зав. гр.	Кудричевская		
Исполн.	Литвинова		
Провер.	Тремль		

1.424.1-6/89.2-248

Каркас 10КР71; 10КР71-1...10КР71-3

Стадия	Лист	Листов
Р		1

Харьковский Промстройниипроект

Инв. № подл. | Подпись и дата | Взам. инв. №

https://zavodjbi.com/

10КР73; 10КР73-1... 10КР73-3

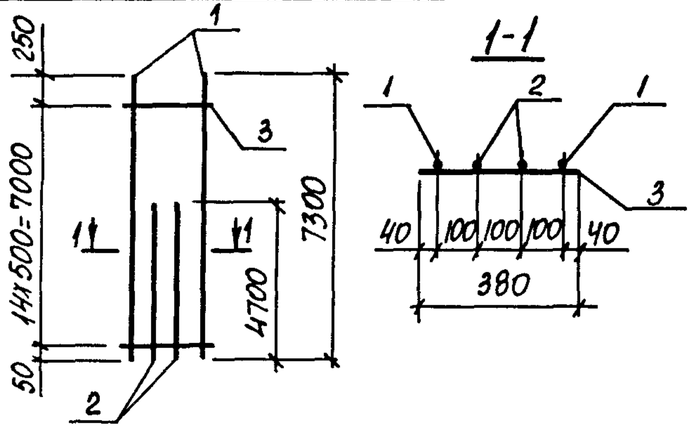

Марка каркаса	Поз.	Наименование	Кол.	Масса ед. кг	Общая масса, кг
10КР73	1	ф 25 AIII ℓ= 7300	2	28,1	94,5
	2	ф 25 AIII ℓ= 4700	2	18,0	
	3	ф 8 AI ℓ= 380	15	0,15	
10КР73-1	1	ф 28 AIII ℓ=7300	2	35,3	118,3
	2	ф 28 AIII ℓ=4700	2	22,7	
	3	ф 8 AI ℓ=380	15	0,15	
10КР73-2	1	ф 32 AIII ℓ=7300	2	46,1	153,7
	2	ф 32 AIII ℓ=4700	2	29,6	
	3	ф 8 AI ℓ=380	15	0,15	
10КР73-3	1	ф 36 AIII ℓ=7300	2	58,3	195,1
	2	ф 36 AIII ℓ=4700	2	37,5	
	3	ф 10 AI ℓ=380	15	0,23	

Арматура класса A-I и A-III по ГОСТ 5781-82

Нач. отд.	Бродский		
Н. контр.	Кудрявская		
Гл. спец.	Савранский		
Зав. гр.	Кудрявская		
Исполн.	Литвинова		
Провер.	Тремль		

1.424.1-6/89.2-249

Каркас 10КР73; 10КР73-1..., 10КР73-3

Стадия	Лист	Листов
Р		1

Харьковский Промстройниипроект

Инв. № подл. | Подпись и дата | Взам. инв. №

10КР77; 10КР77-1... 10КР77-3

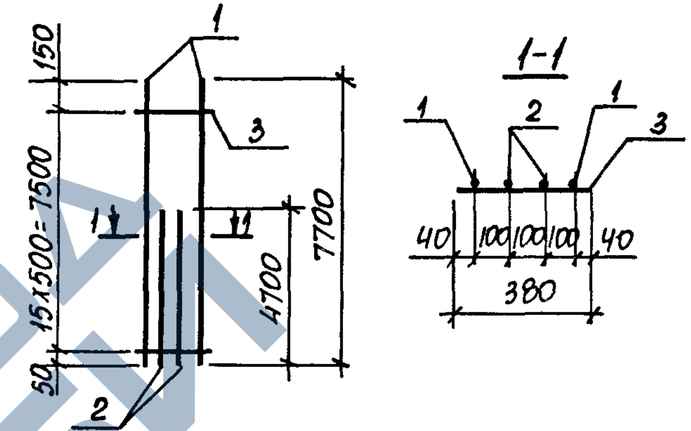

Марка каркаса	Поз.	Наименование	Кол.	Масса ед. кг	Общая масса кг
10КР77	1	ф 25 AIII ℓ= 7700	2	29,5	97,4
	2	ф 25 AIII ℓ= 4700	2	18,0	
	3	ф 8 AI ℓ= 380	16	0,15	
10КР77-1	1	ф 28 AIII ℓ=7700	2	37,2	122,2
	2	ф 28 AIII ℓ=4700	2	22,7	
	3	ф 8 AI ℓ=380	16	0,15	
10КР77-2	1	ф 32 AIII ℓ=7700	2	48,6	159,0
	2	ф 32 AIII ℓ=4700	2	29,7	
	3	ф 8 AI ℓ=380	16	0,15	
10КР77-3	1	ф 36 AIII ℓ=7700	2	61,5	201,7
	2	ф 36 AIII ℓ=4700	2	37,5	
	3	ф 10 AI ℓ=380	16	0,23	

Арматура класса A-I и A-III по ГОСТ 5781-82

Нач. отд.	Бродский		
Н. контр.	Кудрявская		
Гл. спец.	Савранский		
Зав. гр.	Кудрявская		
Исполн.	Литвинова		
Провер.	Тремль		

1.424.1-6/89.2-250

Каркас 10КР77; 10КР77-1..., 10КР77-3

Стадия	Лист	Листов
Р		1

Харьковский Промстройниипроект

Инв. № подл. | Подпись и дата | Взам. инв. №

https://zavodjbi.com/

https://zavodjbi.com/

10КР79; 10КР79-1... 10КР79-3

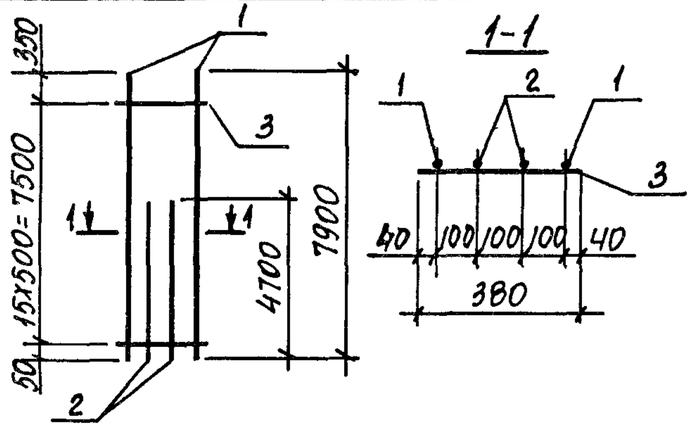

Марка каркаса	Поз.	Наименование		Кол.	Масса ед. кг	Общая масса, кг
10КР79	1	Ф25 AIII	ℓ=7900	2	30,4	99,2
	2	Ф25 AIII	ℓ=4700	2	18,0	
	3	Ф8 AI	ℓ=380	16	0,15	
10КР79-1	1	Ф28 AIII	ℓ=7900	2	38,2	124,2
	2	Ф28 AIII	ℓ=4700	2	22,7	
	3	Ф8 AI	ℓ=380	16	0,15	
10КР79-2	1	Ф32 AIII	ℓ=7900	2	49,8	161,4
	2	Ф32 AIII	ℓ=4700	2	29,7	
	3	Ф8 AI	ℓ=380	16	0,15	
10КР79-3	1	Ф36 AIII	ℓ=7900	2	63,1	204,9
	2	Ф36 AIII	ℓ=4700	2	37,5	
	3	Ф10 AI	ℓ=380	16	0,23	

Арматура класса A-I и A-III по ГОСТ 5781-82

Нач. отд.	Бродский	
Н. контр.	Кудрявцевская	
Гл. спец.	Савранский	
Зав. гр.	Кудрявцевская	
Исполн.	Литвинова	
Провер.	Тремль	

1.424.1-6/89.2-251

Каркас 10КР79; 10КР79-1...10КР79-3

Стадия	Лист	Листов
Р		1

ХАРЬКОВСКИЙ ПРОМСТРОЙНИИПРОЕКТ

Инв. № подл. | Подпись и дата | Взам. инв. №

10КР79-4... 10КР79-7

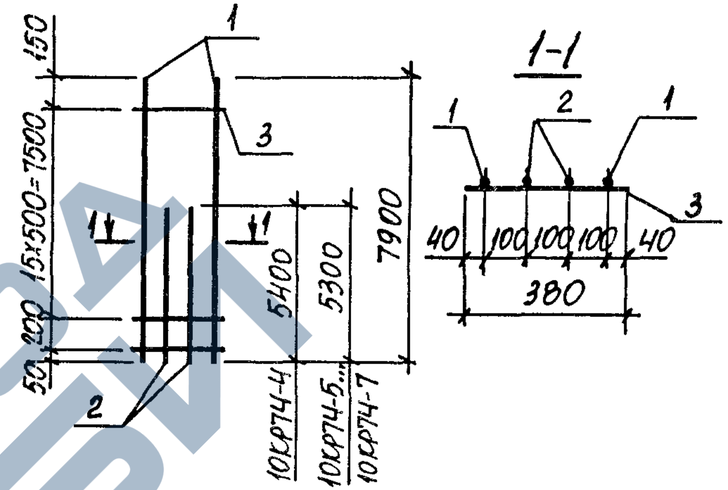

Марка каркаса	Поз.	Наименование		Кол.	Масса ед. кг	Общая масса кг
10КР79-4	1	Ф25 AIII	ℓ=7900	2	30,4	105,0
	2	Ф25 AIII	ℓ=5400	2	20,8	
	3	Ф8 AI	ℓ=380	17	0,15	
10КР79-5	1	Ф28 AIII	ℓ=7900	2	38,2	130,2
	2	Ф28 AIII	ℓ=5300	2	25,6	
	3	Ф8 AI	ℓ=380	17	0,15	
10КР79-6	1	Ф32 AIII	ℓ=7900	2	49,8	169,0
	2	Ф32 AIII	ℓ=5300	2	33,4	
	3	Ф8 AI	ℓ=380	17	0,15	
10КР79-7	1	Ф36 AIII	ℓ=7900	2	63,1	214,7
	2	Ф36 AIII	ℓ=5300	2	42,3	
	3	Ф10 AI	ℓ=380	17	0,23	

Арматура класса A-I и A-III по ГОСТ 5781-82

Нач. отд.	Бродский	
Н. контр.	Кудрявцевская	
Гл. спец.	Савранский	
Зав. гр.	Кудрявцевская	
Исполн.	Литвинова	
Провер.	Тремль	

1.424.1-6/89.2-252

Каркас 10КР79-4... 10КР79-7

Стадия	Лист	Листов
Р		1

ХАРЬКОВСКИЙ ПРОМСТРОЙНИИПРОЕКТ

Инв. № подл. | Подпись и дата | Взам. инв. №

https://zavodjbi.com/

https://zavodjbi.com/

10КР80; 10КР80-1... 10КР80-3

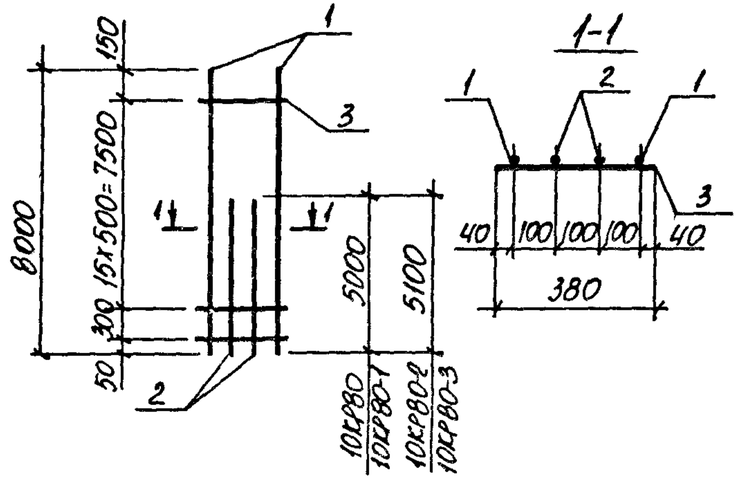

Марка каркаса	Поз.	Наименование		Кол.	Масса ед. кг	Общая масса, кг
10КР80	1	Ф 25 AIII	ℓ= 8000	2	30,8	102,8
	2	Ф 25 AIII	ℓ= 5000	2	19,3	
	3	Ф 8 AI	ℓ=380	17	0,15	
10КР80-1	1	Ф 28 AIII	ℓ= 8000	2	38,6	128,2
	2	Ф 28 AIII	ℓ= 5000	2	24,2	
	3	Ф 8 AI	ℓ= 380	17	0,15	
10КР80-2	1	Ф 32 AIII	ℓ= 8000	2	50,5	168,0
	2	Ф 32 AIII	ℓ= 5100	2	32,2	
	3	Ф 8 AI	ℓ= 380	17	0,15	
10КР80-3	1	Ф 36 AIII	ℓ= 8000	2	63,9	213,1
	2	Ф 36 AIII	ℓ= 5100	2	40,7	
	3	Ф 10 AI	ℓ= 380	17	0,23	

Арматура класса A-I и A-III по ГОСТ 5781-82

Нач. отд.	Бродский		1.424.1-6/89.2-253
Н. контр.	Кудричевская		
Гл. спец.	Савранский		
Зав. гр.	Кудричевская		Каркас 10КР80; 10КР80-1... 10КР80-3.
Исполн.	Литвинова		Стадия Р; Лист; Листов 1
Провер.	Тремль		Харьковский Промстройниипроект

Инв. N подл. | Подпись и дата | Взам. инв. N

10КР85; 10КР85-1... 10КР85-3

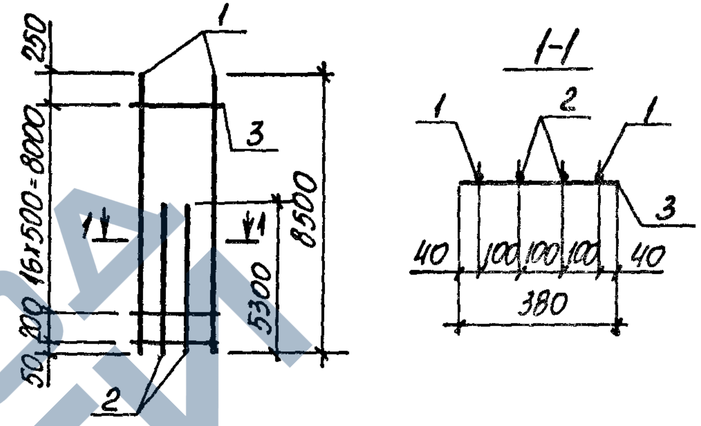

Марка каркаса	Поз.	Наименование		Кол.	Масса ед. кг	Общая масса кг
10КР85	1	Ф 25 AIII	ℓ= 8500	2	32,7	108,9
	2	Ф 25 AIII	ℓ= 5300	2	20,4	
	3	Ф 8 AI	ℓ=380	18	0,15	
10КР85-1	1	Ф 28 AIII	ℓ= 8500	2	41,0	135,9
	2	Ф 28 AIII	ℓ= 5300	2	25,6	
	3	Ф 8 AI	ℓ= 380	18	0,15	
10КР85-2	1	Ф 32 AIII	ℓ= 8500	2	53,6	176,7
	2	Ф 32 AIII	ℓ= 5300	2	33,4	
	3	Ф 8 AI	ℓ= 380	18	0,15	
10КР85-3	1	Ф 36 AIII	ℓ= 8500	2	67,9	224,5
	2	Ф 36 AIII	ℓ= 5300	2	42,3	
	3	Ф 10 AI	ℓ= 380	18	0,23	

Арматура класса A-I и A-III по ГОСТ 5781-82

Нач. отд.	Бродский		1.424.1-6/89.2-254
Н. контр.	Кудричевская		
Гл. спец.	Савранский		
Зав. гр.	Кудричевская		Каркас 10КР85; 10КР85-1... 10КР85-3
Исполн.	Литвинова		Стадия Р; Лист; Листов 1
Провер.	Тремль		Харьковский Промстройниипроект

Инв. N подл. | Подпись и дата | Взам. инв. N

Формат А4

https://zavodjbi.com/

https://zavodjbi.com/

10КР83; 10КР83-1... 10КР83-3

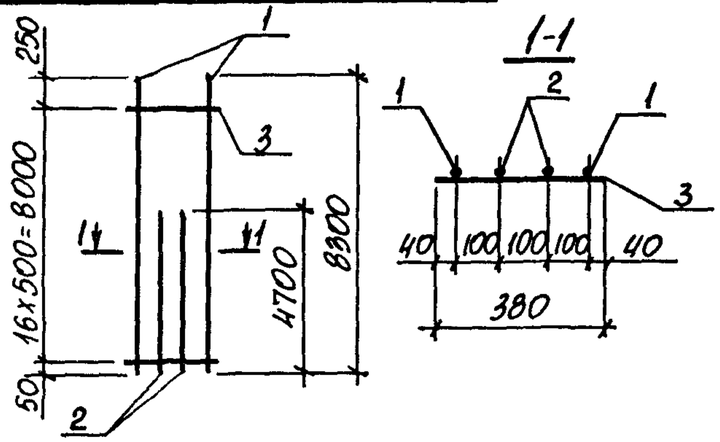

Марка каркаса	Поз.	Наименование	Кол.	Масса ед. кг	Общая масса, кг
10КР83	1	ф25 AIII ℓ= 8300	2	32,0	102,8
	2	ф25 AIII ℓ= 4700	2	18,1	
	3	ф8 AI ℓ= 380	17	0,15	
10КР83-1	1	ф28 AIII ℓ= 8300	2	40,1	128,2
	2	ф28 AIII ℓ= 4700	2	22,7	
	3	ф8 AI ℓ= 380	17	0,15	
10КР83-2	1	ф32 AIII ℓ= 8300	2	52,4	166,8
	2	ф32 AIII ℓ= 4700	2	29,7	
	3	ф8 AI ℓ= 380	17	0,15	
10КР83-3	1	ф36 AIII ℓ= 8300	2	66,3	211,7
	2	ф36 AIII ℓ= 4700	2	37,6	
	3	ф10 AI ℓ= 380	17	0,23	

Арматура класса A-I и A-III по ГОСТ 5781-82

Нач. отд.	Бродский		
Н. контр.	Кудричевская		
Гл. спец.	Саврянский		
Зав. гр.	Кудричевская		
Исполн.	Литвинова		
Провер.	Тремль		

1.424.1-6/89.2-255

Каркас 10КР83; 10КР83-1... 10КР83-3

Стадия	Лист	Листов
Р		1

Харьковский Промстройниипроект

Инв. № подл. | Подпись и дата | Взам. инв. №

Формат А4

10КР83-4... 10КР83-7

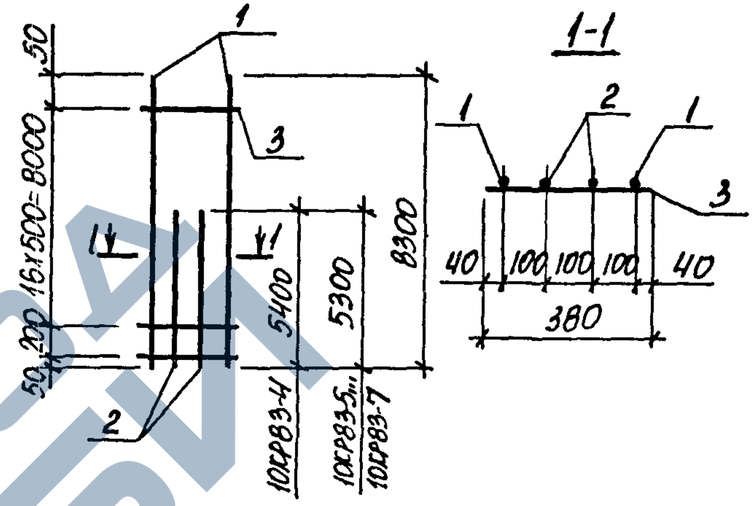

Марка каркаса	Поз.	Наименование	Кол.	Масса ед. кг	Общая масса кг
10КР83-4	1	ф25 AIII ℓ= 8300	2	32,0	108,3
	2	ф25 AIII ℓ= 5400	2	20,8	
	3	ф8 AI ℓ= 380	18	0,15	
10КР83-5	1	ф28 AIII ℓ= 8300	2	40,1	134,1
	2	ф28 AIII ℓ= 5300	2	25,6	
	3	ф8 AIII ℓ= 380	18	0,15	
10КР83-6	1	ф32 AIII ℓ= 8300	2	52,4	174,3
	2	ф32 AIII ℓ= 5300	2	33,4	
	3	ф8 AI ℓ= 380	18	0,15	
10КР83-7	1	ф36 AIII ℓ= 8300	2	66,3	221,3
	2	ф36 AIII ℓ= 5300	2	42,3	
	3	ф10 AI ℓ= 380	18	0,23	

Арматура класса A-I и A-III по ГОСТ 5781-82

Нач. отд.	Бродский		
Н. контр.	Кудричевская		
Гл. спец.	Саврянский		
Зав. гр.	Кудричевская		
Исполн.	Литвинова		
Провер.	Тремль		

1.424.1-6/89.2-256

Каркас 10КР83-4... 10КР83-7

Стадия	Лист	Листов
Р		1

Харьковский Промстройниипроект

Инв. № подл. | Подпись и дата | Взам. инв. №

23746-04 107

Формат А4

https://zavodjbi.com/

https://zavodjbi.com/

10КР86; 10КР86-1

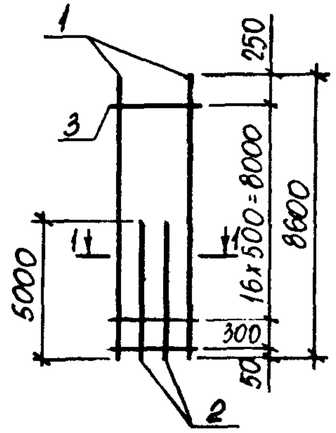

10КР86-2; 10КР86-3

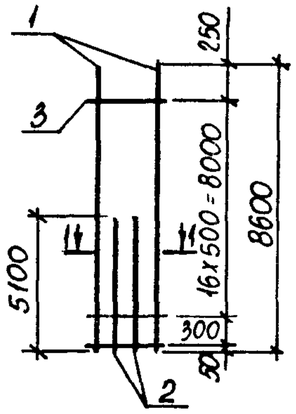

1-1

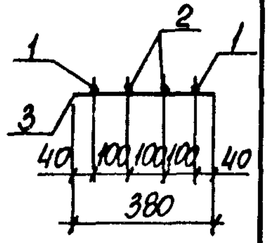

Марка каркаса	Поз.	Наименование	Кол.	Масса ед. кг	Общая масса, кг
10КР86	1	ф25 AIII ℓ= 8600	2	33,1	107,5
	2	ф25 AIII ℓ= 5000	2	19,3	
	3	ф8 AI ℓ= 380	18	0,15	
10КР86-1	1	ф28 AIII ℓ= 8600	2	41,5	134,1
	2	ф28 AIII ℓ= 5000	2	24,2	
	3	ф8 AI ℓ= 380	18	0,15	
10КР86-2	1	ф32 AIII ℓ= 8600	2	54,3	175,7
	2	ф32 AIII ℓ= 5100	2	32,2	
	3	ф8 AI ℓ= 380	18	0,15	
10КР86-3	1	ф36 AIII ℓ= 8600	2	68,7	222,9
	2	ф36 AIII ℓ= 5100	2	40,7	
	3	ф10 AI ℓ= 380	18	0,23	

Арматура класса A-I и A-III по ГОСТ 5781-82

Взам. инв. № | Подпись и дата | Инв. № подл.

Нач. отд.	Бродский		
Н. контр.	Кудричевская		
Гл. спец.	Савранский		
Зав. гр.	Кудричевская		
Исполн.	Литвинова		
Провер.	Тремль		

1.424.1-6/89.2-257

Каркас 10КР86; 10КР86-1... 10КР86-3

Стадия	Лист	Листов
Р		1

Харьковский Промстройниипроект

10КР89

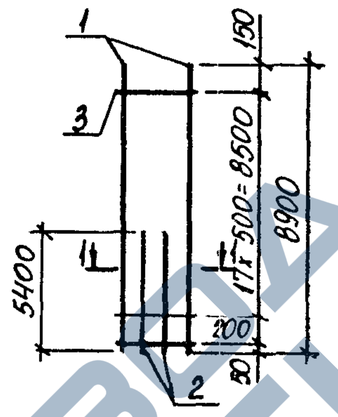

10КР89-1... 10КР89-3

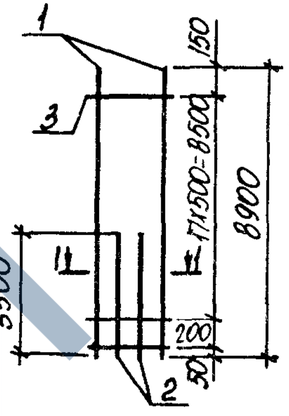

1-1

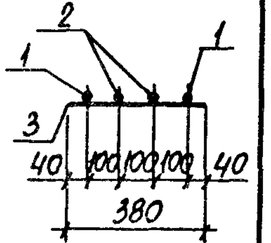

Марка каркаса	Поз.	Наименование	Кол.	Масса ед. кг	Общая масса кг
10КР89	1	ф25 AIII ℓ= 8900	2	34,3	113,1
	2	ф25 AIII ℓ= 5400	2	20,8	
	3	ф8 AI ℓ= 380	19	0,15	
10КР89-1	1	ф28 AIII ℓ= 8900	2	43,0	140,1
	2	ф28 AIII ℓ= 5300	2	25,6	
	3	ф8 AI ℓ= 380	19	0,15	
10КР89-2	1	ф32 AIII ℓ= 8900	2	56,2	182,1
	2	ф32 AIII ℓ= 5300	2	33,4	
	3	ф8 AI ℓ= 380	19	0,15	
10КР89-3	1	ф36 AIII ℓ= 8900	2	71,1	231,1
	2	ф36 AIII ℓ= 5300	2	42,3	
	3	ф10 AI ℓ= 380	19	0,23	

Арматура класса A-I и A-III по ГОСТ 5781-82

Взам. инв. № | Подпись и дата | Инв. № подл.

Нач. отд.	Бродский		
Н. контр.	Кудричевская		
Гл. спец.	Савранский		
Зав. гр.	Кудричевская		
Исполн.	Литвинова		
Провер.	Тремль		

1.424.1-6/89.2-258

Каркас 10КР89; 10КР89-1... 10КР89-3

Стадия	Лист	Листов
Р		1

Харьковский Промстройниипроект

https://zavodjbi.com/

https://zavodjbi.com/

10КР91

10КР91-1...10КР91-3

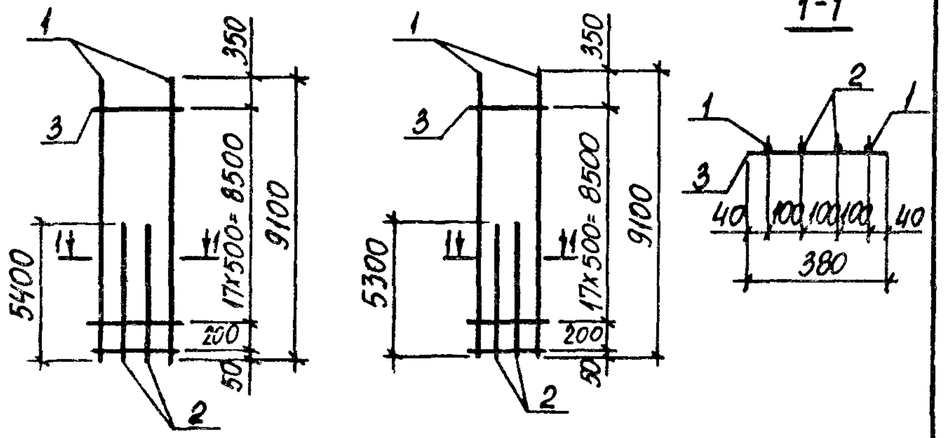

Марка каркаса	Поз.	Наименование	Кол.	Масса ед. кг	Общая масса, кг
10КР91	1	ф25 AIII ℓ=9100	2	35,0	114,5
	2	ф25 AIII ℓ=5400	2	20,8	
	3	ф8 AI ℓ=380	19	0,15	
10КР91-1	1	ф28 AIII ℓ=9100	2	44,0	142,1
	2	ф28 AIII ℓ=5300	2	25,6	
	3	ф8 AI ℓ=380	19	0,15	
10КР91-2	1	ф32 AIII ℓ=9100	2	57,4	184,5
	2	ф32 AIII ℓ=5300	2	33,4	
	3	ф8 AI ℓ=380	19	0,15	
10КР91-3	1	ф36 AIII ℓ=9100	2	72,7	234,4
	2	ф36 AIII ℓ=5300	2	42,3	
	3	ф10 AI ℓ=380	19	0,23	

Арматура класса A-I и A-III по ГОСТ 5781-82

Нач. отд.	Бродский		1.424.1-6/89.2-259
Н. контр.	Кудричевская		
Гл. спец.	Савранский		
Зав. гр.	Кудричевский		Каркас 10КР91; 10КР91-1...10КР91-3
Исполн.	Литвинова		Стадия Р; Лист; Листов 1
Провер.	Тремль		Харьковский Промстройниипроект

Взам. инв. № | Подпись и дата | Инв. № подл.

10КР92; 10КР92-1; 10КР92-3

10КР92-2

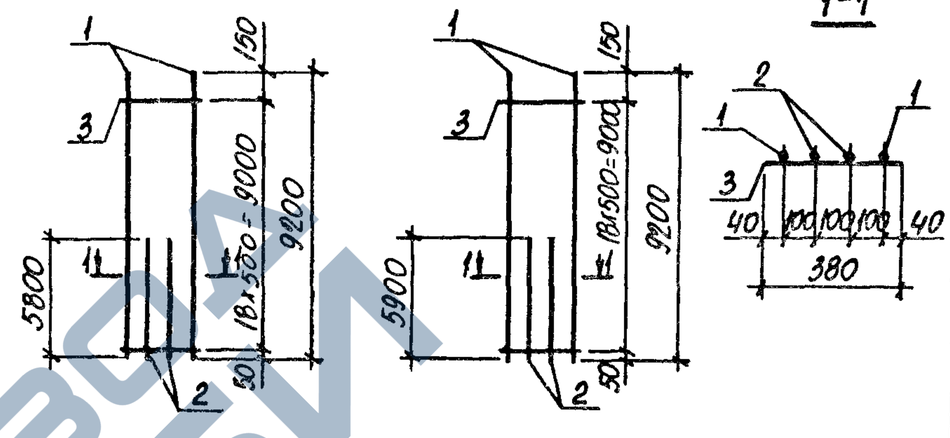

Марка каркаса	Поз.	Наименование	Кол.	Масса ед. кг	Общая масса кг
10КР92	1	ф25 AIII ℓ=9200	2	35,4	118,3
	2	ф25 AIII ℓ=5800	2	22,3	
	3	ф8 AI ℓ=380	19	0,15	
10КР92-1	1	ф28 AIII ℓ=9200	2	44,4	147,7
	2	ф28 AIII ℓ=5800	2	28,0	
	3	ф8 AI ℓ=380	19	0,15	
10КР92-2	1	ф32 AIII ℓ=9200	2	58,1	193,5
	2	ф32 AIII ℓ=5900	2	37,2	
	3	ф8 AI ℓ=380	19	0,15	
10КР92-3	1	ф36 AIII ℓ=9200	2	73,5	244,0
	2	ф36 AIII ℓ=5800	2	46,3	
	3	ф10 AI ℓ=380	19	0,23	

Арматура класса A-I и A-III по ГОСТ 5781-82

Нач. отд.	Бродский		1.424.1-6/89.2-260
Н. контр.	Кудричевская		
Гл. спец.	Савранский		
Зав. гр.	Кудричевский		Каркас 10КР92; 10КР92-1...10КР92-3
Исполн.	Литвинова		Стадия Р; Лист; Листов 1
Провер.	Тремль		Харьковский Промстройниипроект

Взам. инв. № | Подпись и дата | Инв. № подл.

Формат А4

https://zavodjbi.com/

10КР95 10КР95-1... 10КР95-3

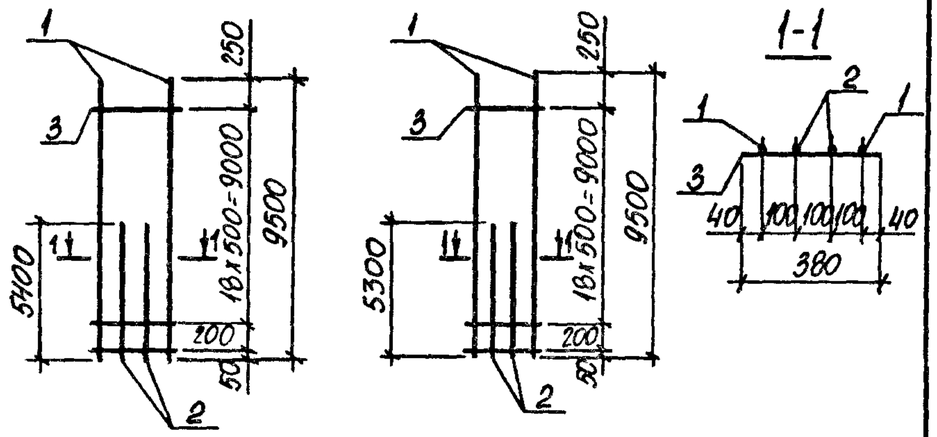

Марка каркаса	Поз.	Наименование	Кол.	Масса ед. кг	Общая масса, кг
10КР95	1	ф25 AIII ℓ= 9500	2	36,6	117,8
	2	ф25 AIII ℓ= 5400	2	20,8	
	3	ф8 AI ℓ= 380	20	0,15	
10КР95-1	1	ф28 AIII ℓ= 9500	2	45,9	146,0
	2	ф28 AIII ℓ= 5300	2	25,6	
	3	ф8 AI ℓ= 380	20	0,15	
10КР95-2	1	ф32 AIII ℓ= 9500	2	59,9	189,6
	2	ф32 AIII ℓ= 5300	2	33,4	
	3	ф8 AI ℓ= 380	20	0,15	
10КР95-3	1	ф36 AIII ℓ= 9500	2	75,9	241,0
	2	ф36 AIII ℓ= 5300	2	42,3	
	3	ф10 AI ℓ= 380	20	0,23	

Арматура класса A-I и A-III по ГОСТ 5781-82

Нач. отд.	Бродский		1.424.1-6/89.2-261
Н. контр.	Кудричевская		
Гл. спец.	Савранский		
Зав. гр.	Кудричевская		Каркас 10КР95; 10КР95-1,.. 10КР95-3
Исполн.	Литвинова		Стадия Р; Лист; Листов 1
Провер.	Гремль		Харьковский Промстройниипроект

Взам. инв. № | Подпись и дата | Инв. № подл.

Формат А4

10КР95-5 10КР95-4; 10КР95-6; 10КР95-7

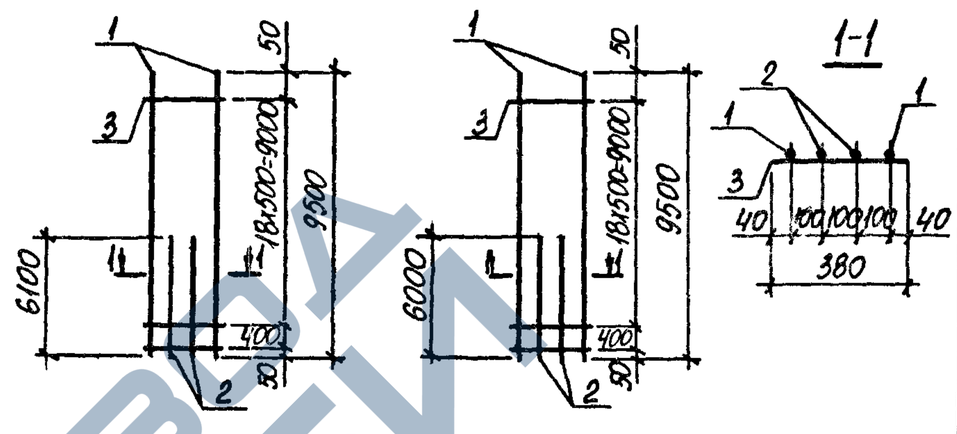

Марка каркаса	Поз.	Наименование	Кол.	Масса ед. кг	Общая масса кг
10КР95-4	1	ф25 AIII ℓ= 9500	2	36,6	122,4
	2	ф25 AIII ℓ= 6000	2	23,1	
	3	ф8 AI ℓ= 380	20	0,15	
10КР95-5	1	ф28 AIII ℓ= 9500	2	45,9	154,1
	2	ф28 AIII ℓ= 6100	2	29,5	
	3	ф8 AI ℓ= 380	20	0,15	
10КР95-6	1	ф32 AIII ℓ= 9500	2	59,9	198,6
	2	ф32 AIII ℓ= 6000	2	37,9	
	3	ф8 AI ℓ= 380	20	0,15	
10КР95-7	1	ф36 AIII ℓ= 9500	2	75,9	252,2
	2	ф36 AIII ℓ= 6000	2	47,9	
	3	ф10 AI ℓ= 380	20	0,23	

Арматура класса A-I и A-III по ГОСТ 5781-82

Нач. отд.	Бродский		1.424.1-6/89.2-262
Н. контр.	Кудричевская		
Гл. спец.	Савранский		
Зав. гр.	Кудричевская		Каркас 10КР95-4 ... 10КР95-7
Исполн.	Литвинова		Стадия Р; Лист; Листов 1
Провер.	Гремль		Харьковский Промстройниипроект

Взам. инв. № | Подпись и дата | Инв. № подл.

23746-04 110

https://zavodjbi.com/

10КР98; 10КР98-1; 10КР98-3

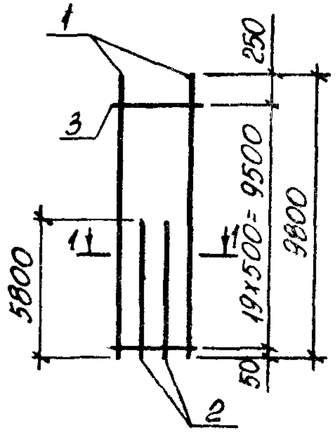

10КР98-2

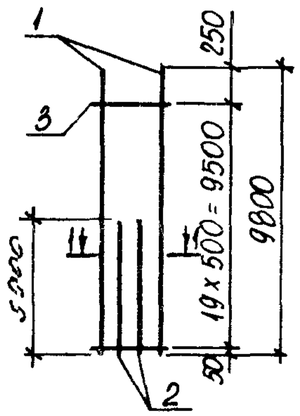

1-1

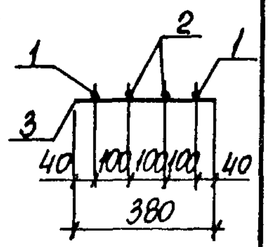

Марка каркаса	Поз.	Наименование	Кол.	Масса ед. кг	Общая масса, кг
10КР98	1	ф25 AIII ℓ=9800	2	37,7	123,0
	2	ф25 AIII ℓ=5800	2	22,3	
	3	ф8 AI ℓ=380	20	0,15	
10КР98-1	1	ф28 AIII ℓ=9800	2	47,3	153,6
	2	ф28 AIII ℓ=5800	2	28,0	
	3	ф8 AI ℓ=380	20	0,15	
10КР98-2	1	ф32 AIII ℓ=9800	2	61,8	201,0
	2	ф32 AIII ℓ=5900	2	37,2	
	3	ф8 AI ℓ=380	20	0,15	
10КР98-3	1	ф36 AIII ℓ=9800	2	78,3	253,8
	2	ф36 AIII ℓ=5800	2	46,3	
	3	ф10 AI ℓ=380	20	0,23	

Арматура класса A-I и A-III по ГОСТ 5781-82

Нач. отд.	Бродский		1.424.1-6/89.2-263
Н. контр.	Кудричевская		
Гл. спец.	Саврянский		
Зав. гр.	Кудричевская		Каркас 10КР98; 10КР98-1... 10КР98-3
Исполн.	Литвинова		Стадия Р; Лист; Листов 1
Провер.	Тремль		Харьковский Промстройниипроект

Взам. инв. № | Подпись и дата | Инв. № подл.

10КР101; 10КР101-2; 10КР101-3

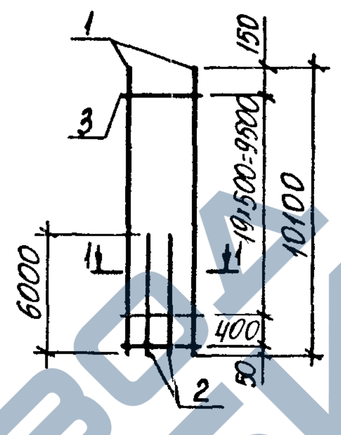

10КР101-1

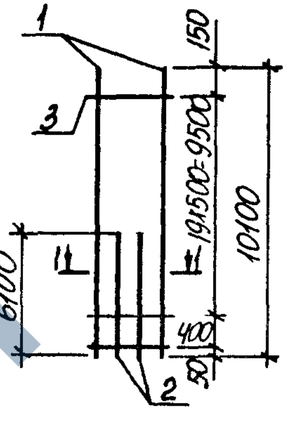

1-1

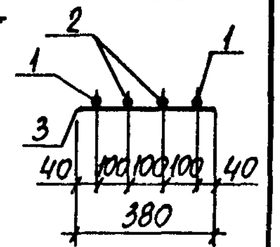

Марка каркаса	Поз.	Наименование	Кол.	Масса ед. кг	Общая масса кг
10КР101	1	ф25 AIII ℓ=10100	2	38,9	127,2
	2	ф25 AIII ℓ=6000	2	23,1	
	3	ф8 AI ℓ=380	21	0,15	
10КР101-1	1	ф28 AIII ℓ=10100	2	48,8	159,8
	2	ф28 AIII ℓ=6100	2	29,5	
	3	ф8 AI ℓ=380	21	0,15	
10КР101-2	1	ф32 AIII ℓ=10100	2	63,7	206,4
	2	ф32 AIII ℓ=6000	2	37,9	
	3	ф8 AI ℓ=380	21	0,15	
10КР101-3	1	ф36 AIII ℓ=10100	2	80,7	262,0
	2	ф36 AIII ℓ=6000	2	47,9	
	3	ф10 AI ℓ=380	21	0,23	

Арматура класса A-I и A-III по ГОСТ 5781-82

Нач. отд.	Бродский		1.424.1-6/89.2-264
Н. контр.	Кудричевская		
Гл. спец.	Саврянский		
Зав. гр.	Кудричевская		Каркас 10КР101; 10КР101-1.., 10КР101-3.
Исполн.	Литвинова		Стадия Р; Лист; Листов 1
Провер.	Тремль		Харьковский Промстройниипроект

Взам. инв. № | Подпись и дата | Инв. № подл.

https://zavodjbi.com/

https://zavodjbi.com/

10КР104; 10КР104-1; 10КР104-3

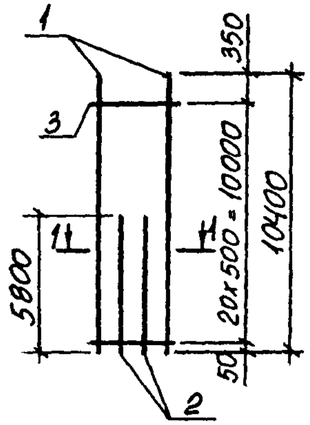

10КР104-2

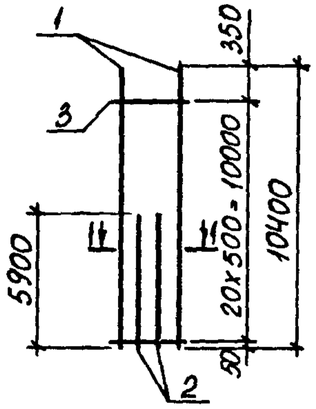

1-1

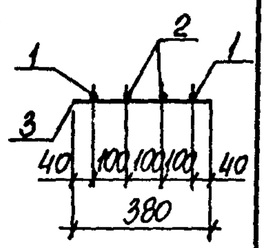

Марка каркаса	Поз.	Наименование		Кол.	Масса ед. кг	Общая масса, кг
10КР104	1	ф25 AIII	ℓ=10400	2	40,0	127,8
	2	ф25 AIII	ℓ=5800	2	22,3	
	3	ф8 AI	ℓ=380	21	0,15	
10КР104-1	1	ф28 AIII	ℓ=10400	2	50,2	159,6
	2	ф28 AIII	ℓ=5800	2	28,0	
	3	ф8 AI	ℓ=380	21	0,15	
10КР104-2	1	ф32 AIII	ℓ=10400	2	65,6	208,8
	2	ф32 AIII	ℓ=5900	2	37,2	
	3	ф8 AI	ℓ=380	21	0,15	
10КР104-3	1	ф36 AIII	ℓ=10400	2	83,1	263,6
	2	ф36 AIII	ℓ=5800	2	46,3	
	3	ф10 AI	ℓ=380	21	0,23	

Арматура класса A-I и A-III по ГОСТ 5781-82

Нач.отд.	Бродский		
Н.контр.	Кудричевская		
Гл.спец.	Савранский		
Зав.гр.	Кудричевская		
Исполн.	Литвинова		
Провер.	Тремль		

1.424.1-6/89.2-265

Каркас 10КР104; 10КР104-1... 10КР104-3

Стадия	Лист	Листов
Р		1

ХАРЬКОВСКИЙ ПРОМСТРОЙНИИПРОЕКТ

Инв.№ подл. | Подпись и дата | Взам. инв.№

10КР104-4... 10КР104-6

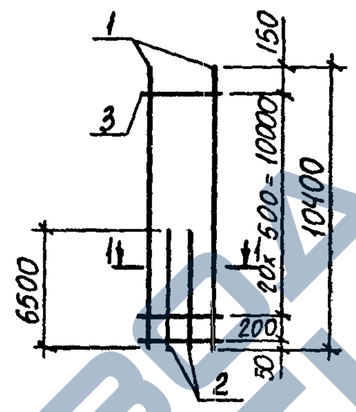

10КР104-7

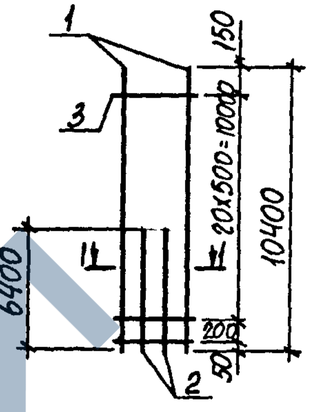

1-1

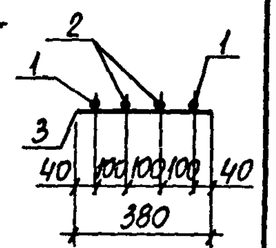

Марка каркаса	Поз.	Наименование		Кол.	Масса ед. кг	Общая масса кг
10КР104-4	1	ф25 AIII	ℓ=10400	2	40,0	133,3
	2	ф25 AIII	ℓ=6500	2	25,0	
	3	ф8 AI	ℓ=380	22	0,15	
10КР104-5	1	ф28 AIII	ℓ=10400	2	50,2	166,5
	2	ф28 AIII	ℓ=6500	2	31,4	
	3	ф8 AI	ℓ=380	22	0,15	
10КР104-6	1	ф32 AIII	ℓ=10400	2	65,6	216,5
	2	ф32 AIII	ℓ=6500	2	41,0	
	3	ф8 AI	ℓ=380	22	0,15	
10КР104-7	1	ф36 AIII	ℓ=10400	2	83,1	273,5
	2	ф36 AIII	ℓ=6400	2	51,1	
	3	ф10 AI	ℓ=380	22	0,23	

Арматура класса A-I и A-III по ГОСТ 5781-82

Нач.отд.	Бродский		
Н.контр.	Кудричевская		
Гл.спец.	Савранский		
Зав.гр.	Кудричевская		
Исполн.	Литвинова		
Провер.	Тремль		

1.424.1-6/89.2-266

Каркас 10КР104-4... 10КР104-7

Стадия	Лист	Листов
Р		1

ХАРЬКОВСКИЙ ПРОМСТРОЙНИИПРОЕКТ

Инв.№ подл. | Подпись и дата | Взам. инв.№

https://zavodjbi.com/

10КР107; 10КР107-2; 10КР107-3

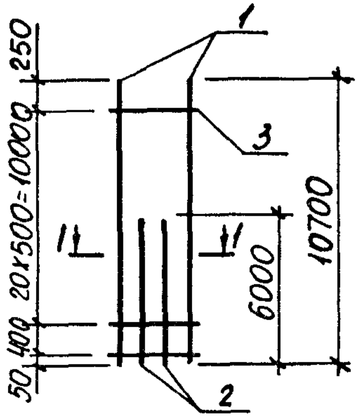

10КР107-1

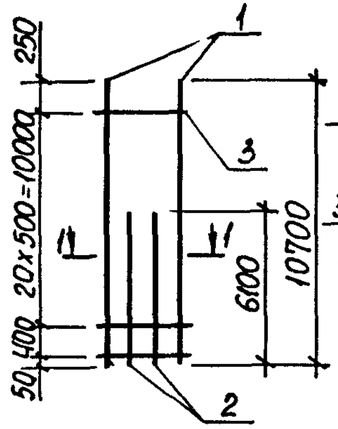

1-1

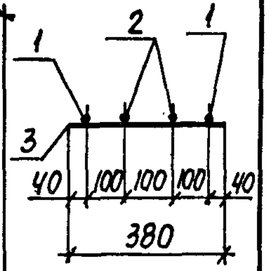

Марка каркаса	Поз.	Наименование		Кол.	Масса ед. кг	Общая масса, кг
10КР107	1	Ф 25 AIII	ℓ= 10700	2	41,2	131,9
	2	Ф 25 AIII	ℓ= 6000	2	23,1	
	3	Ф 8 AI	ℓ= 380	22	0,15	
10КР107-1	1	Ф 28 AIII	ℓ= 10700	2	51,7	165,7
	2	Ф 28 AIII	ℓ= 6100	2	29,5	
	3	Ф 8 AI	ℓ= 380	22	0,15	
10КР107-2	1	Ф 32 AIII	ℓ= 10700	2	67,5	214,1
	2	Ф 32 AIII	ℓ= 6000	2	37,9	
	3	Ф 8 AI	ℓ= 380	22	0,15	
10КР107-3	1	Ф 36 AIII	ℓ= 10700	2	85,5	271,9
	2	Ф 36 AIII	ℓ= 6000	2	47,9	
	3	Ф 10 AI	ℓ= 380	22	0,23	

Арматура класса A-I и A-III по ГОСТ 5781-82

Нач. отд.	Бродский		1.424.1-6/89.2-267
Н. контр.	Кудричевская		
Гл. спец.	Савранский		
Зав. гр.	Кудричевская		Каркас 10КР107; 10КР107-1... 10КР107-3
Исполн.	Литвинова		Стадия: Р; Лист; Листов: 1
Провер.	Тремль		Харьковский Промстройниипроект

Инв. N подл. | Подпись и дата | Взам. инв. N

10КР107-4... 10КР107-7

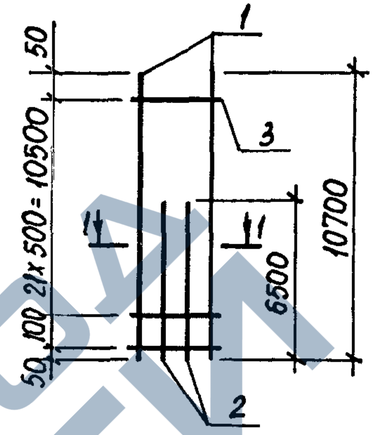

1-1

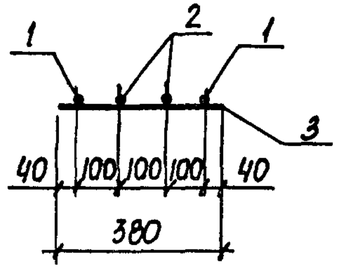

Марка каркаса	Поз.	Наименование		Кол.	Масса ед. кг	Общая масса, кг
10КР107-4	1	Ф 25 AIII	ℓ= 10700	2	41,2	135,9
	2	Ф 25 AIII	ℓ= 6500	2	25,0	
	3	Ф 8 AI	ℓ= 380	23	0,15	
10КР107-5	1	Ф 28 AIII	ℓ=10700	2	51,7	169,7
	2	Ф 28 AIII	ℓ= 6500	2	31,4	
	3	Ф 8 AI	ℓ= 380	23	0,15	
10КР107-6	1	Ф 32 AIII	ℓ= 10700	2	67,5	220,5
	2	Ф 32 AIII	ℓ= 6500	2	41,0	
	3	Ф 8 AI	ℓ= 380	23	0,15	
10КР107-7	1	Ф 36 AIII	ℓ= 10700	2	85,5	280,1
	2	Ф 36 AIII	ℓ= 6500	2	51,9	
	3	Ф 10 AI	ℓ= 380	23	0,23	

Арматура класса A-I и A-III по ГОСТ 5781-82

Нач. отд.	Бродский		1.424.1-6/89.2-268
Н. контр.	Кудричевская		
Гл. спец.	Савранский		
Зав. гр.	Кудричевская		Каркас 10КР107-4... 10КР107-7
Исполн.	Литвинова		Стадия: Р; Лист; Листов: 1
Провер.	Тремль		Харьковский Промстройниипроект

Инв. N подл. | Подпись и дата | Взам. инв. N

Формат А4

https://zavodjbi.com/

https://zavodjbi.com/

10КР110; 10КР110-1... 10КР110-3

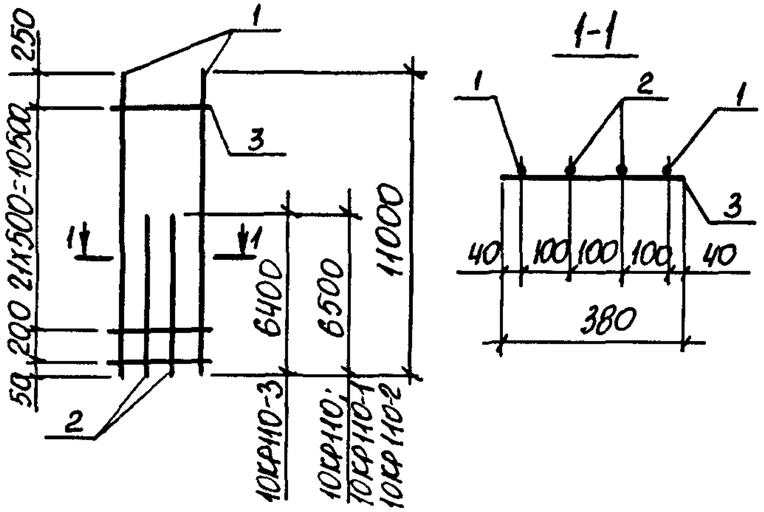

Марка каркаса	Поз.	Наименование	Кол.	Масса ед. кг	Общая масса, кг
10КР110	1	ф25 AIII ℓ=11000	2	42,4	138,3
	2	ф25 AIII ℓ=6500	2	25,0	
	3	ф8 AI ℓ=380	23	0,15	
10КР110-1	1	ф28 AIII ℓ=11000	2	53,1	172,5
	2	ф28 AIII ℓ=6500	2	31,4	
	3	ф8 AI ℓ=380	23	0,15	
10КР110-2	1	ф32 AIII ℓ=11000	2	69,4	224,3
	2	ф32 AIII ℓ=6500	2	41,0	
	3	ф8 AI ℓ=380	23	0,15	
10КР110-3	1	ф36 AIII ℓ=11000	2	87,9	283,3
	2	ф36 AIII ℓ=6400	2	51,1	
	3	ф10 AI ℓ=380	23	0,23	

Арматура класса A-I и A-III по ГОСТ 5781-82

Нач.отд.	Бродский	
Н.контр.	Кудричевская	
Гл.спец.	Савранский	
Зав.гр.	Кудричевская	
Исполн.	Литвинова	
Провер.	Тремль	

1.424.1-6/89.2-269

Каркас 10КР110; 10КР110-1.., 10КР110-3.

Стадия	Лист	Листов
Р		1

Харьковский Промстройниипроект

Инв.№ подл. | Подпись и дата | Взам.инв.№

10КР113; 10КР113-1... 10КР113-3

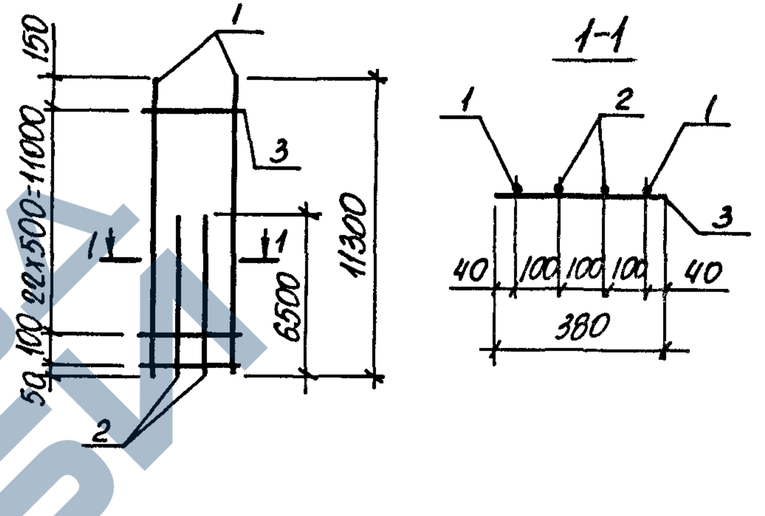

Марка каркаса	Поз.	Наименование	Кол.	Масса ед. кг	Общая масса, кг
10КР113	1	ф25 AIII ℓ=11300	2	43,5	140,6
	2	ф25 AIII ℓ=6500	2	25,0	
	3	ф8 AI ℓ=380	24	0,15	
10КР113-1	1	ф28 AIII ℓ=11300	2	54,6	175,6
	2	ф28 AIII ℓ=6500	2	31,4	
	3	ф8 AI ℓ=380	24	0,15	
10КР113-2	1	ф32 AIII ℓ=11300	2	71,3	228,2
	2	ф32 AIII ℓ=6500	2	41.0	
	3	ф8 AI ℓ=380	24	0,15	
10КР113-3	1	ф36 AIII ℓ=11300	2	90,3	289,9
	2	ф36 AIII ℓ=6500	2	51,9	
	3	ф10 AI ℓ=380	24	0,23	

Арматура класса A-I и A-III по ГОСТ 5781-82

Нач.отд.	Бродский	
Н.контр.	Кудричевская	
Гл.спец.	Савранский	
Зав.гр.	Кудричевская	
Исполн.	Литвинова	
Провер.	Тремль	

1.424.1-6/89.2-270

Каркас 10КР113; 10КР113-1.., 10КР113-3

Стадия	Лист	Листов
Р		1

Харьковский Промстройниипроект

Инв.№ подл. | Подпись и дата | Взам.инв.№

https://zavodjbi.com/

https://zavodjbi.com/

10КР119; 10КР119-1... 10КР119-3

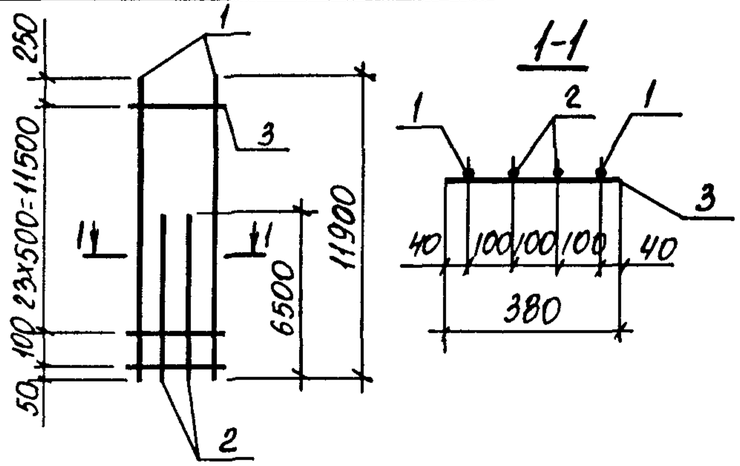

Марка каркаса	Поз.	Наименование	Кол.	Масса ед. кг	Общая масса, кг
10КР119	1	Ф25 AIII ℓ=11900	2	45,8	145,4
	2	Ф25 AIII ℓ=6500	2	25,0	
	3	Ф8 AI ℓ=380	25	0,15	
10КР119-1	1	Ф28 AIII ℓ=11900	2	57,4	181,4
	2	Ф28 AIII ℓ=6500	2	31,4	
	3	Ф8 AI ℓ=380	25	0,15	
10КР119-2	1	Ф32 AIII ℓ=11900	2	75,1	236,0
	2	Ф32 AIII ℓ=6500	2	41,0	
	3	Ф8 AI ℓ=380	25	0,15	
10КР119-3	1	Ф36 AIII ℓ=11900	2	95,1	299,8
	2	Ф36 AIII ℓ=6500	2	51,9	
	3	Ф10 AI ℓ=380	25	0,23	

Арматура класса A-I и A-III по ГОСТ 5781-82

Нач. отд.	Бродский	
Н. контр.	Кудричевская	
Гл. спец.	Саврянский	
Зав. гр.	Кудричевская	
Исполн.	Литвинова	
Провер.	Тремль	

1.424.1-6/89.2-271

Каркас 10КР119; 10КР119-1... 10КР119-3

Стадия	Лист	Листов
Р		1

ХАРЬКОВСКИЙ ПРОМСТРОЙНИИПРОЕКТ

Инв. N подл. | Подпись и дата | Взам. инв. N

10КР116; 10КР116-1; 10КР116-2 — 10КР116-3

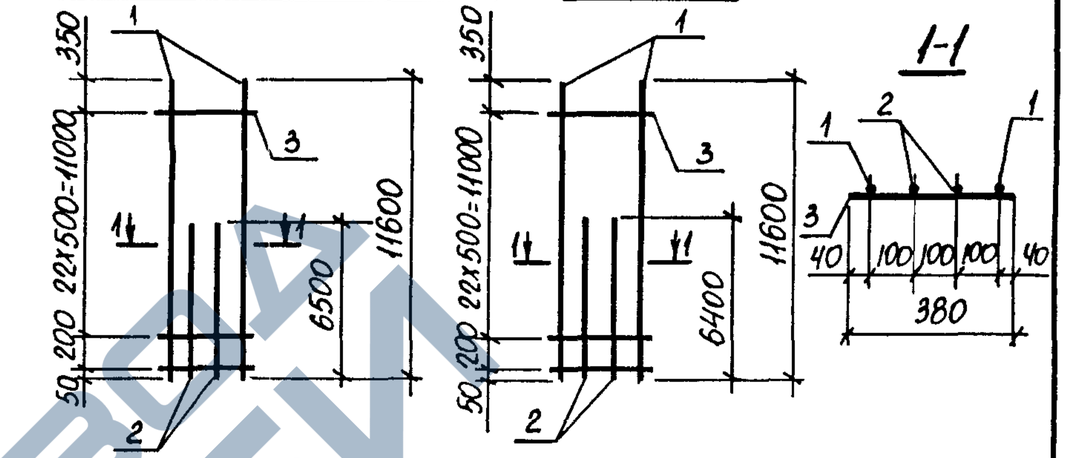

Марка каркаса	Поз.	Наименование	Кол.	Масса ед. кг	Общая масса, кг
10КР116	1	Ф25 AIII ℓ=11600	2	44,7	143,0
	2	Ф25 AIII ℓ=6500	2	25,0	
	3	Ф8 AI ℓ=380	24	0,15	
10КР116-1	1	Ф28 AIII ℓ=11600	2	56,0	178,4
	2	Ф28 AIII ℓ=6500	2	31,4	
	3	Ф8 AI ℓ=380	24	0,15	
10КР116-2	1	Ф32 AIII ℓ=11600	2	73,2	232,0
	2	Ф32 AIII ℓ=6500	2	41,0	
	3	Ф8 AI ℓ=380	24	0,15	
10КР116-3	1	Ф36 AIII ℓ=11600	2	92,7	293,1
	2	Ф36 AIII ℓ=6400	2	51,1	
	3	Ф10 AI ℓ=380	24	0,23	

Арматура класса A-I и A-III по ГОСТ 5781-82

Нач. отд.	Бродский	
Н. контр.	Кудричевская	
Гл. спец.	Саврянский	
Зав. гр.	Кудричевская	
Исполн.	Литвинова	
Провер.	Тремль	

1.424.1-6/89.2-272

Каркас 10КР116; 10КР116-1... 10КР116-3.

Стадия	Лист	Листов
Р		1

ХАРЬКОВСКИЙ ПРОМСТРОЙНИИПРОЕКТ

Инв. N подл. | Подпись и дата | Взам. инв. N

Формат А4

https://zavodjbi.com/

https://zavodjbi.com/

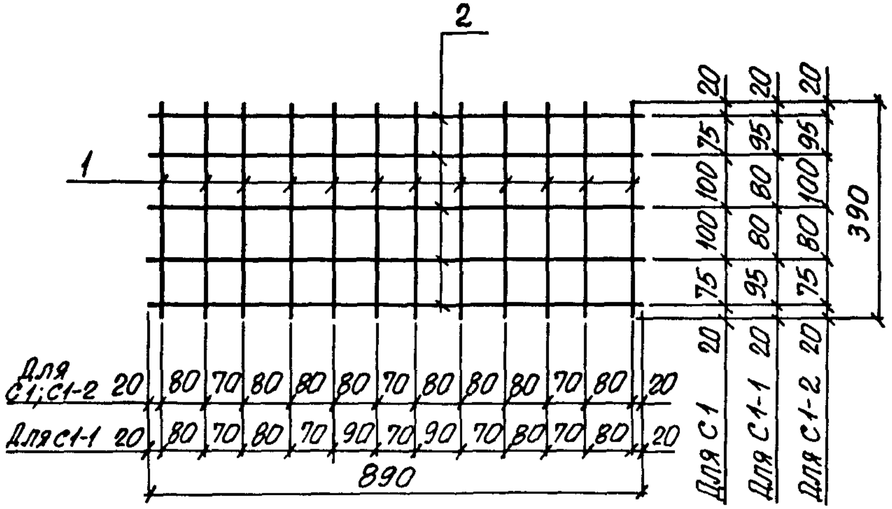

Марка сетки	Поз	Наименование		Кол.	Масса ед., кг	Общая масса, кг
С1 С1-1 С1-2	1	ф8АI	ℓ=390	12	0,16	3,7
	2	ф8АI	ℓ=890	5	0,35	

Арматура класса А-I по ГОСТ 5781-82

Нач. отд.	Бродский		1.424.1-6/89.2-273		
Н. контр.	Кудричевская				
Гл. спец.	Саврянский				
Зав. гр.	Кудричевская		Сетка С1; С1-1; С1-2	Стадия: Р	Лист	Листов: 1
Исполн.	Копина			Харьковский Промстройниипроект		
Провер.	Проценко					

Инв. № подл. | Подпись и дата | Взам. инв. №

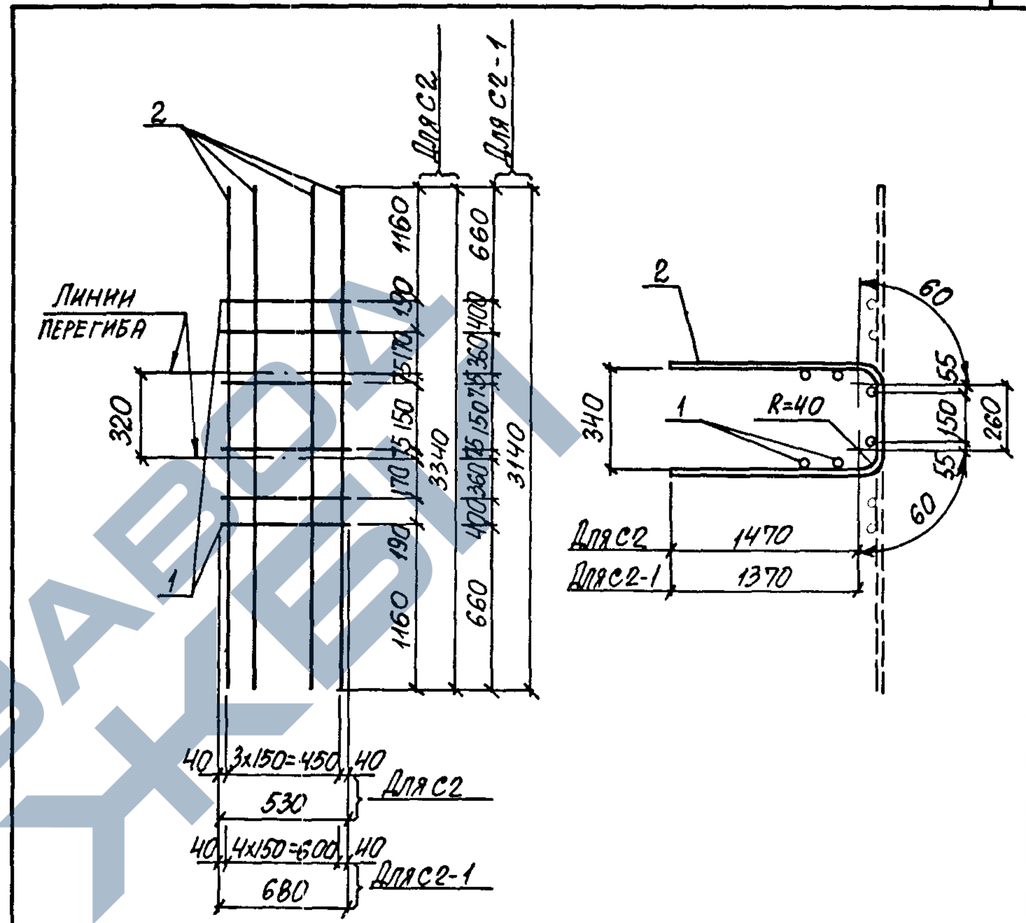

Марка сетки	Поз.	Наименование		Кол.	Масса ед., кг	Общая масса, кг
С2	1	ф12АIII	ℓ=530	6	0,47	14,8
	2	ф12АIII	ℓ=3340	4	3,0	
С2-1	1	ф12АIII	ℓ=680	6	0,61	17,6
	2	ф12АIII	ℓ=3140	5	2,8	

Арматура класса А-III по ГОСТ 5781-82

Нач. отд.	Бродский		1.424.1-6/89.2-274		
Н. контр.	Кудричевская				
Гл. спец.	Саврянский				
Зав. гр.	Кудричевская		Сетка С2; С2-1	Стадия: Р	Лист: 1	Листов: 2
Исполн.	Копина			Харьковский Промстройниипроект		
Провер.	Проценко					

Инв. № подл. | Подпись и дата | Взам. инв. №

https://zavodjbi.com/

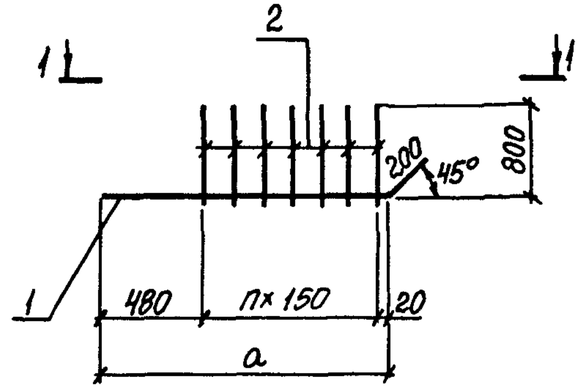

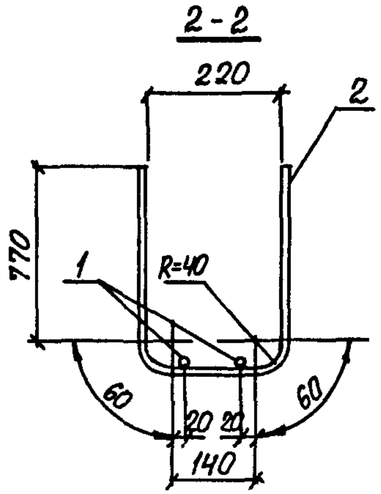

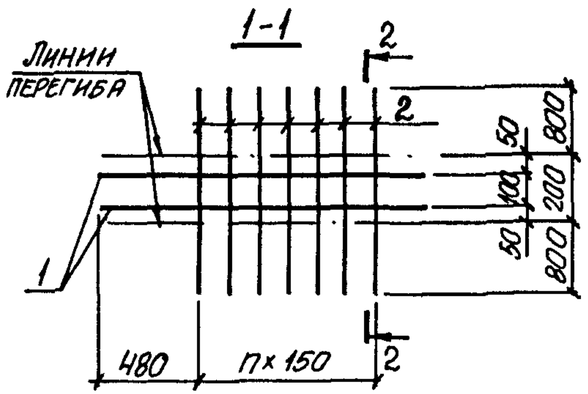

Марка	Размер a, мм	Кол-во шагов, n
С3	1250	5
С3-1	1400	6
С3-2	1550	7
С3-3	1700	8

Марка сетки	Поз	Наименование	Кол.	Масса ед., кг	Общая масса, кг
С3	1	ф12 A-III ℓ=1450	2	1,3	12,2
	2	ф12 A-III ℓ=1800	6	1,6	
С3-1	1	ф12 A-III ℓ=1600	2	1,4	14,0
	2	ф12 A-III ℓ=1800	7	1,6	
С3-2	1	ф12 A-III ℓ=1750	2	1,6	16,0
	2	ф12 A-III ℓ=1800	8	1,6	
С3-3	1	ф12 A-III ℓ=1900	2	1,7	17,8
	2	ф12 A-III ℓ=1800	9	1,6	

Арматура класса A-III по ГОСТ 5781-82

Нач.отд.	Бродский	
Н.контр.	Кудричевская	
Гл.спец.	Саврянский	
Зав.гр.	Кудричевская	
Исполн.	Копина	
Провер.	Кудричевская	

1424.1-6/89.2-275

Сетка С3; С3-1... С3-3

Стадия	Лист	Листов
Р		1

ХАРЬКОВСКИЙ ПРОМСТРОЙНИИПРОЕКТ

Инв.№ подл. | Подпись и дата | Взам.инв.№

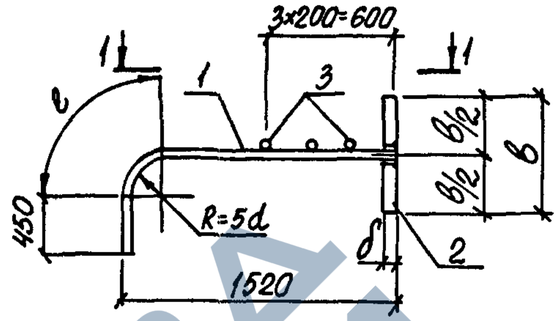

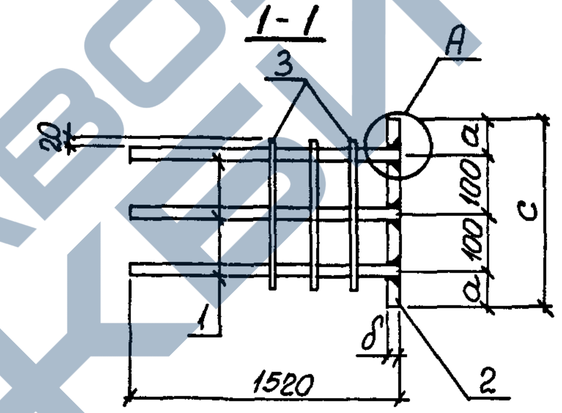

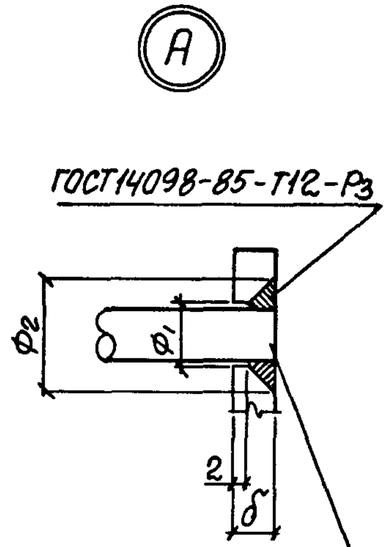

Зачистить заподлицо с пластиной

Марка	Размеры, мм						
	a	в	с	δ	ℓ	ф1	ф2
СШ1	35	70	270	12	130	20	40
СШ2	40	80	280	14	140	22	60
СШ3	40	80	280	16	160	24	60
СШ4	45	90	290	18	170	26	60
СШ5	50	100	300	20	200	30	70

Спецификацию смотреть на листе 2

Нач.отд.	Бродский	
Н.контр.	Кудричевская	
Гл.спец.	Саврянский	
Зав.гр.	Кудричевская	
Исполн.	Копина	
Провер.	Кудричевская	

1424.1-6/89.2-276

Арматурный элемент СШ1... СШ5

Стадия	Лист	Листов
Р	1	2

ХАРЬКОВСКИЙ ПРОМСТРОЙНИИПРОЕКТ

Инв.№ подл. | Подпись и дата | Взам.инв.№

https://zavodjbi.com/

Марка арматурного элемента	Поз.	Наименование	Кол.	Масса ед., кг	Общая масса, кг
СШ 1	1	ф16 А-III ℓ=2020	3	3,2	11,6
	2	Лист 70×12 ГОСТ 19903-74* / ВСт3пс6-1 ТУ14-1-3023-80			
		ℓ=270	1	1,8	
	3	ф6 А-I ℓ=240	3	0,05	
СШ 2	1	ф18 А-III ℓ=2020	3	4,0	14,7
	2	Лист 80×14 ГОСТ 19903-74* / ВСт3пс6-1 ТУ14-1-3023-80			
		ℓ=280	1	2,5	
	3	ф6 А-I ℓ=240	3	0,05	
СШ 3	1	ф20 А-III ℓ=2020	3	5,0	18,0
	2	Лист 80×16 ГОСТ 19903-74* / ВСт3пс6-1 ТУ14-1-3023-80			
		ℓ=280	1	2,8	
	3	ф6 А-I ℓ=240	3	0,05	
СШ 4	1	ф22 А-III ℓ=2040	3	6,1	22,2
	2	Лист 90×18 ГОСТ 19903-74* / ВСт3пс6-1 ТУ14-1-3023-80			
		ℓ=290	1	3,7	
	3	ф6 А-I ℓ=240	3	0,05	
СШ 5	1	ф25 А-III ℓ=2040	3	7,9	28,6
	2	Лист 100×20 ГОСТ 19903-74* / ВСт3пс6-1 ТУ14-1-3023-80			
		ℓ=300	1	4,7	
	3	ф6 А-I ℓ=240	3	0,05	

Арматура класса А-I и А-III по ГОСТ 5781-82.

1.424.1-6/89.2-276 Лист 2

СШ 6 ... СШ 8

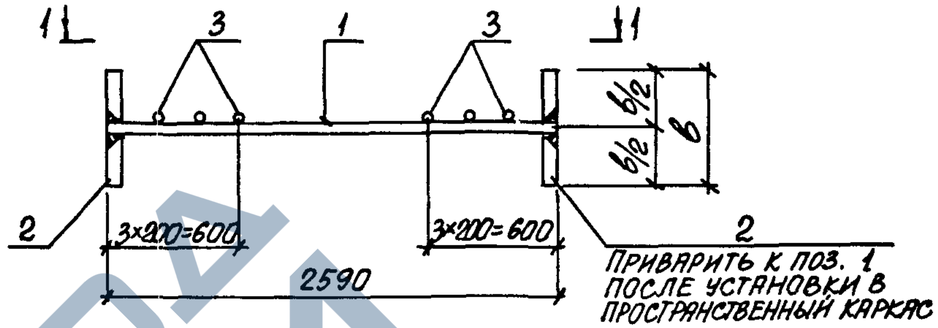

1-1

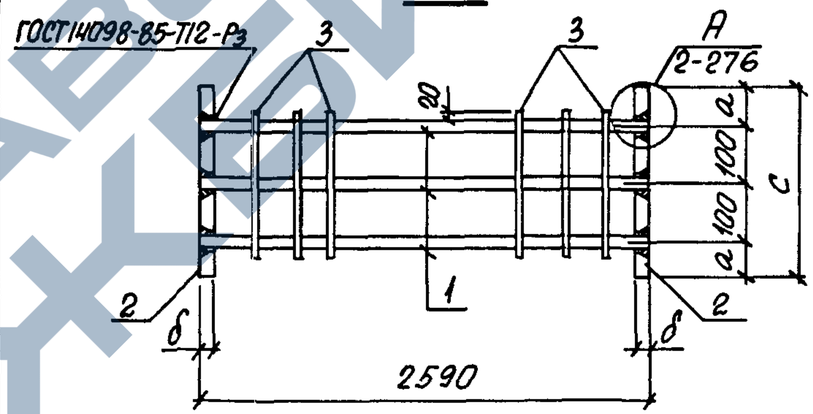

Марка	Размеры, мм					
	a	b	c	δ	ϕ_1	ϕ_2
СШ 6	40	80	280	16	24	60
СШ 7	45	90	290	18	26	60
СШ 8	50	100	300	20	30	70

Спецификацию смотреть на листе 2

Нач. отд.	Бродский		
Н. контр.	Кудричевская		
Гл. констр.	Саврянский		
Зав. гр.	Кудричевская		
Исполн.	Капина		
Провер.	Кудричевская		

1.424.1-6/89.2-277

Арматурный элемент СШ 6 ... СШ 9

Стадия	Лист	Листов
Р	1	2

Харьковский Промстройниипроект

23746-04 112

Инв. № подл. | Подпись и дата | Взам. инв. №

https://zavodjbi.com/

https://zavodjbi.com/

СШ 9

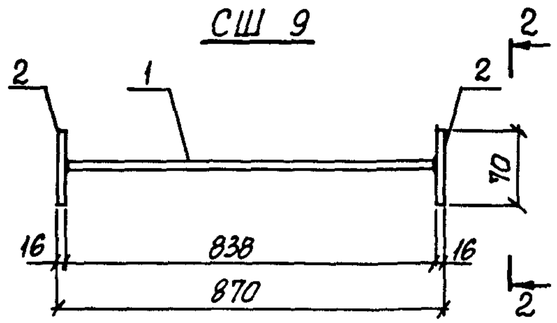

2-2

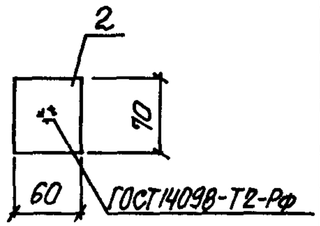

Марка арматурного элемента	Поз.	Наименование	Кол.	Масса ед., кг	Общая масса, кг
СШ6	1	ф20 AIII ℓ=2590	3	6,4	25,1
	2	Лист 80×16 ГОСТ 19903-74* / ВСт3пс6-1 ТУ14-1-3023-80			
		ℓ=280	2	2,8	
	3	ф6 AI ℓ=240	6	0,05	
СШ7	1	ф22 AIII ℓ=2590	3	7,7	30,9
	2	Лист 90×18 ГОСТ 19903-74* / ВСт3пс6-1 ТУ14-1-3023-80			
		ℓ=290	2	3,7	
	3	ф6 AI ℓ=240	6	0,05	
СШ8	1	ф25 AIII ℓ=2590	3	10,0	39,9
	2	Лист 100×20 ГОСТ 19903-74* / ВСт3пс6-1 ТУ14-3023-80			
		ℓ=300	2	4,7	
	3	ф6 AI ℓ=240	6	0,05	
СШ9	1	ф20 AIII ℓ=835	1	2,2	3,2
	2	Лист 60×16 ГОСТ 19903-74* / ВСт3пс6-1 ТУ14-3023-80			
		ℓ=70	2	0,50	

Арматура класса A-I и A-III по ГОСТ 5781-82

Инв.№ подл. | Подпись и дата | Взам. инв.№

1.424.1-6/89.2-277 Лист 2

СТ1... СТ3

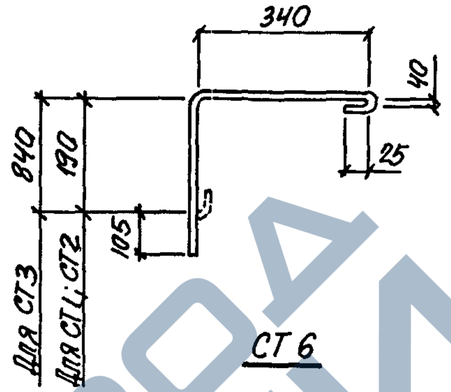

СТ4

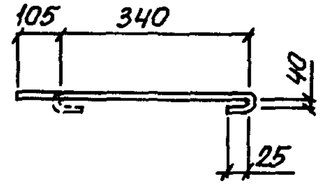

СТ6

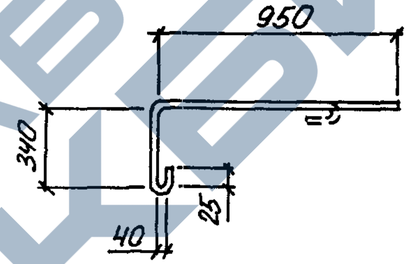

СТ5

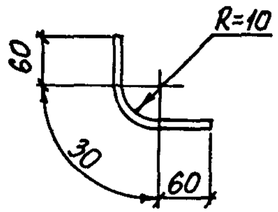

Марка стержня	Наименование		Масса ед., кг
СТ1	ф6 AI	ℓ=700	0,15
СТ2	ф8 AI	ℓ=700	0,28
СТ3	ф10 AI	ℓ=1350	0,83
СТ4	ф10 AI	ℓ=550	0,31
СТ5	ф10 AI	ℓ=150	0,10
СТ6	ф10 AI	ℓ=1350	0,80

Арматура класса A-I по ГОСТ 5781-82.

Инв.№ подл. | Подпись и дата | Взам. инв.№

Нач. отд.	Бродский		
Н. контр.	Купричевская		
Гл. спец.	Саврянский		
Зав. гр.	Купричевская		
Испол.	Копкина		
Провер.	Купричевская		

1.424.1-6/89.2-278

Стержень арматурный СТ1... СТ6

Стадия	Лист	Листов
Р		1

ХАРЬКОВСКИЙ ПРОМСТРОЙНИИПРОЕКТ

23746-04 119

https://zavodjbi.com/

https://zavodjbi.com/

2КР 118-4 / 2КР 130-4

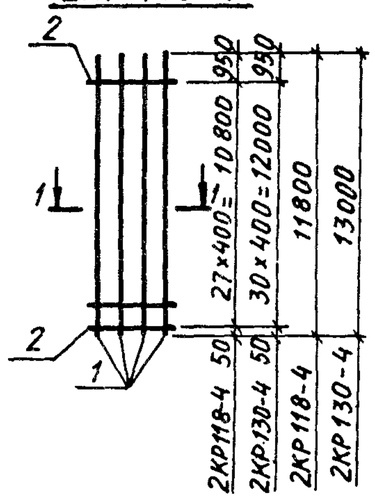

2КР 119-4 / 2КР 113-4

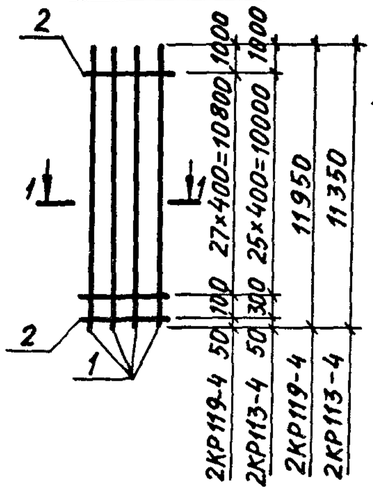

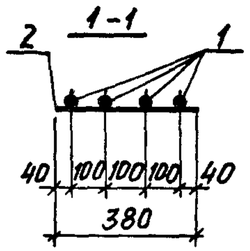

Марка каркаса	Поз.	Наименование		Кол.	Масса ед., кг	Общая масса, кг
2КР118-4	1	⌀22AIII	ℓ=11800	4	35,2	143,0
	2	⌀6AI	ℓ= 380	28	0,08	
2КР119-4	1	⌀22AIII	ℓ=11950	4	35,5	144,3
	2	⌀6AI	ℓ= 380	29	0,08	
2КР113-4	1	⌀22AIII	ℓ=11350	4	33,7	137,0
	2	⌀6AI	ℓ= 380	27	0,08	
2КР130-4	1	⌀22AIII	ℓ=13000	4	38,7	157,3
	2	⌀6AI	ℓ= 380	31	0,08	

Арматура класса A-I и A-III по ГОСТ 5781-82

Инв.№подл. | Подпись и дата | Взам.инв.№

Нач.отд.	Бродский		
Н.контр.	Кудрявская		
Гл.спец.	Савранский		
Зав.гр.	Кудрявская		
Исполн.	Тихонов		
Провер.	Тремль		

1.424.1-6/89.2-279

Каркас 2КР118-4; 2КР119-4; 2КР113-4; 2КР130-4

Стадия	Лист	Листов
Р		1

ХАРЬКОВСКИЙ ПРОМСТРОЙНИИПРОЕКТ

2КР 131-4 / 2КР 125-4

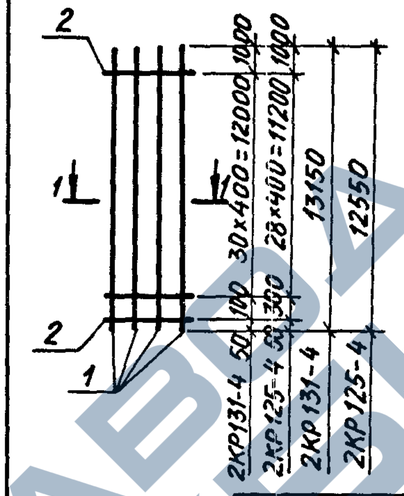

2КР 142-4 / 2КР 143-4

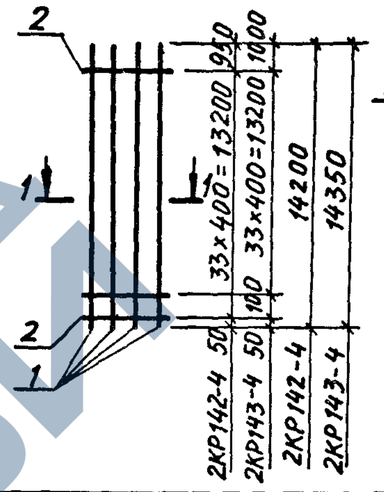

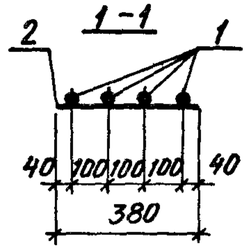

Марка каркаса	Поз.	Наименование		Кол.	Масса ед., кг	Общая масса, кг
2КР131-4	1	⌀22AIII	ℓ=13150	4	39,0	158,6
	2	⌀6AI	ℓ= 380	32	0,08	
2КР125-4	1	⌀22AIII	ℓ=12550	4	37,3	151,6
	2	⌀6AI	ℓ= 380	30	0,08	
2КР142-4	1	⌀22AIII	ℓ=14200	4	42,3	171,9
	2	⌀6AI	ℓ= 380	34	0,08	
2КР143-4	1	⌀22AIII	ℓ=14350	4	42,6	173,2
	2	⌀6AI	ℓ= 380	35	0,08	

Арматура класса A-I и A-III по ГОСТ 5781-82

Инв.№подл. | Подпись и дата | Взам.инв.№

Нач.отд.	Бродский		
Н.контр.	Кудрявская		
Гл.спец.	Савранский		
Зав.гр.	Кудрявская		
Исполн.	Тихонов		
Провер.	Тремль		

1.424.1-6/89.2-280

Каркас 2КР131-4; 2КР125-4; 2КР142-4; 2КР143-4.

Стадия	Лист	Листов
Р		1

ХАРЬКОВСКИЙ ПРОМСТРОЙНИИПРОЕКТ

https://zavodjbi.com/

https://zavodjbi.com/

2КР 154-4 / 2КР 155-4

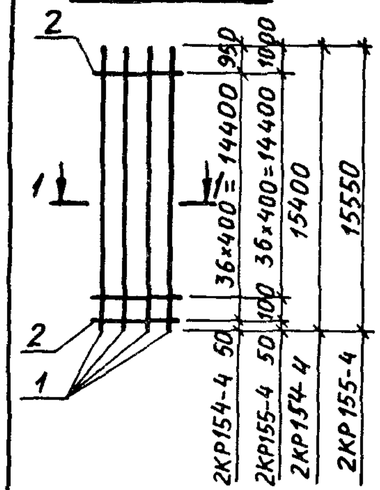

2КР 137-4 / 2КР 149-4

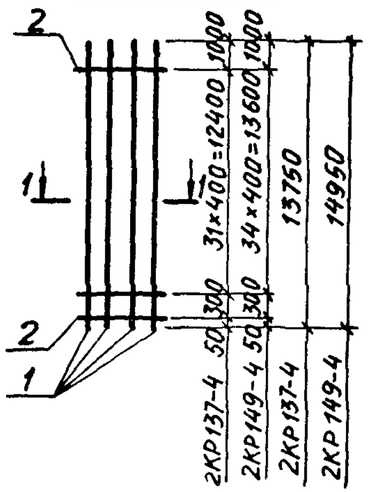

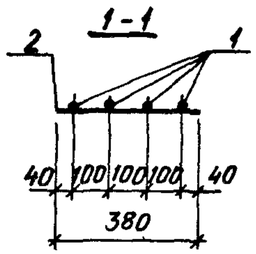

Марка каркаса	Поз.	Наименование		Кол.	Масса ед., кг	Общая масса, кг
2КР154-4	1	Ø 22 AIII	ℓ=15400	4	45,9	186,6
	2	Ø 6 AI	ℓ= 380	37	0,08	
2КР155-4	1	Ø 22 AIII	ℓ= 15550	4	46,2	187,8
	2	Ø 6 AI	ℓ= 380	38	0,08	
2КР137-4	1	Ø 22 AIII	ℓ=13750	4	40,8	165,8
	2	Ø 6 AI	ℓ= 380	33	0,08	
2КР149-4	1	Ø 22 AIII	ℓ=14950	4	44,4	180,5
	2	Ø 6 AI	ℓ= 380	36	0,08	

Арматура класса А-I и А-III по ГОСТ 5781-82

Нач. отд.	Бродский	
Н. контр.	Кудричевская	
Гл. спец.	Савранский	
Зав. гр.	Кудричевская	
Исполн.	Тихонов	
Провер.	Тремль	

1.424.1-6/89.2-281

Каркас 2КР 154-4; 2КР 155-4; 2КР 137-4; 2КР 149-4.

Стадия	Лист	Листов
Р		1

ХАРЬКОВСКИЙ ПРОМСТРОЙНИИПРОЕКТ

Инв. № подл. | Подпись и дата | Взам. инв. №

3КР 118-4 / 3КР 130-4

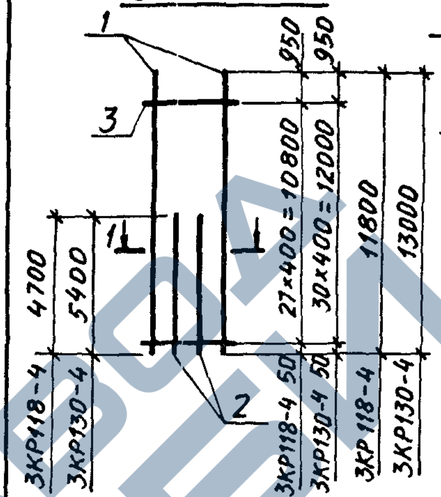

3КР 113-4 / 3КР 119-4

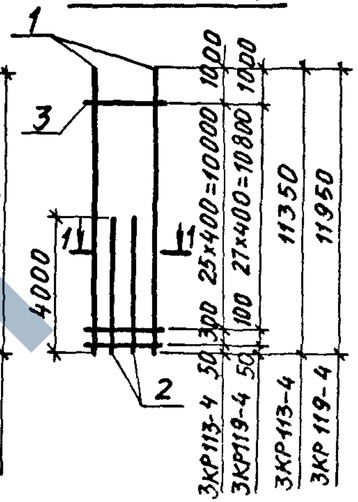

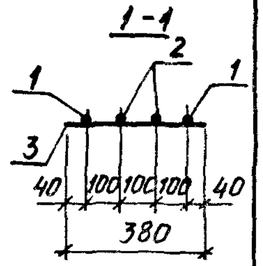

Марка каркаса	Поз.	Наименование		Кол.	Масса ед., кг	Общая масса, кг
3Кр 118-4	1	Ø 22 AIII	ℓ=11800	2	35,2	100,6
	2	Ø 22 AIII	ℓ= 4700	2	14,0	
	3	Ø 6 AI	ℓ= 380	28	0,08	
3Кр 119-4	1	Ø 22 AIII	ℓ=11950	2	35,5	97,1
	2	Ø 22 AIII	ℓ=4000	2	11,9	
	3	Ø 6 AI	ℓ= 380	29	0,08	
3Кр 113-4	1	Ø 22 AIII	ℓ=11350	2	33,7	93,5
	2	Ø 22 AIII	ℓ=4000	2	11,9	
	3	Ø 6 AI	ℓ= 380	27	0,08	
3Кр 130-4	1	Ø 22 AIII	ℓ=13000	2	38,7	112,1
	2	Ø 22 AIII	ℓ=5400	2	16,1	
	3	Ø 6 AI	ℓ= 380	31	0,08	

Арматура класса А-I и А-III по ГОСТ 5781-82

Нач. отд.	Бродский	
Н. контр.	Кудричевская	
Гл. спец.	Савранский	
Зав. гр.	Кудричевская	
Исполн.	Тихонов	
Провер.	Тремль	

1.424.1-6/89.2-282

Каркас 3КР 118-4; 3КР 119-4; 3КР 113-4; 3КР 130-4.

Стадия	Лист	Листов
Р		1

ХАРЬКОВСКИЙ ПРОМСТРОЙНИИПРОЕКТ

Инв. № подл. | Подпись и дата | Взам. инв. №

https://zavodjbi.com/

https://zavodjbi.com/

3КР131-4 / 3КР125-4

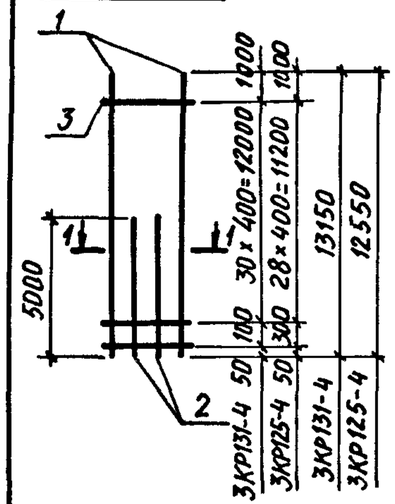

3КР142-4 / 3КР143-4

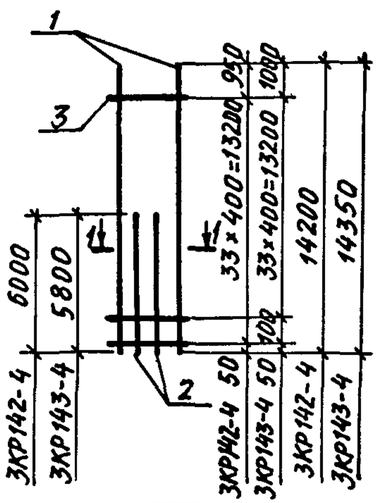

1-1

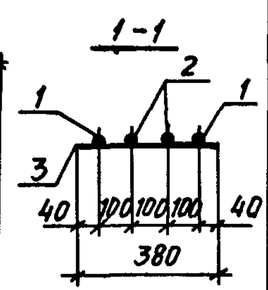

Марка каркаса	Поз.	Наименование		Кол.	Масса ед., кг	Общая масса, кг
3КР131-4	1	Ø22AIII	ℓ=13150	2	39,0	110,4
	2	Ø22AIII	ℓ=5000	2	14,9	
	3	Ø6AI	ℓ=380	32	0,08	
3КР125-4	1	Ø22AIII	ℓ=12550	2	37,3	96,6
	2	Ø22AIII	ℓ=5000	2	14,9	
	3	Ø6AI	ℓ=380	30	0,08	
3КР142-4	1	Ø22AIII	ℓ=14200	2	42,3	123,1
	2	Ø22AIII	ℓ=6000	2	17,9	
	3	Ø6AI	ℓ=380	34	0,08	
3КР143-4	1	Ø22AIII	ℓ=14350	2	46,2	122,6
	2	Ø22AIII	ℓ=5800	2	17,3	
	3	Ø6AI	ℓ=380	35	0,08	

Арматура класса A-I и A-III по ГОСТ 5781-82

Нач. отд.	Бродский		1.424.1-6/89.2-283
Н. контр.	Кудричевская		
Гл. спец.	Савранский		
Зав. гр.	Кудричевская		Каркас 3КР 131-4; 3КР 125-4; 3КР 142-4; 3КР 143-4
Исполн.	Тихонов		Стадия Р; Лист; Листов 1
Провер.	Тремль		ХАРЬКОВСКИЙ ПРОМСТРОЙНИИПРОЕКТ

Инв. № подл. | Подпись и дата | Взам. инв. №

3КР137-4 / 3КР149-4

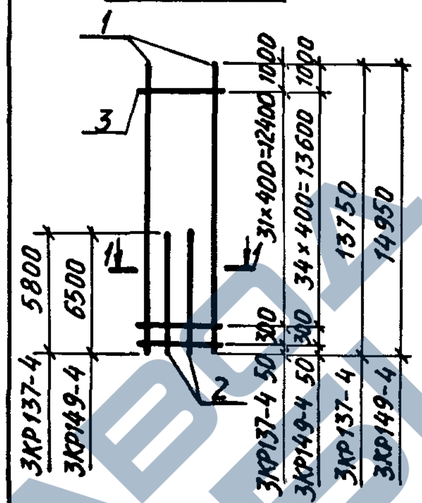

3КР154-4 / 3КР155-4

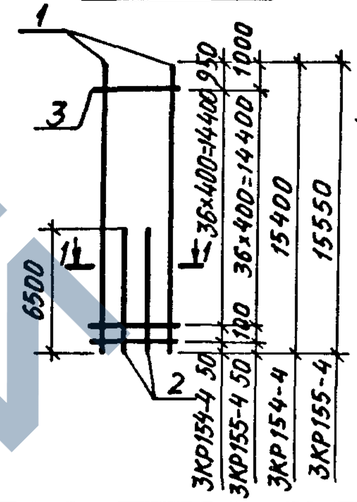

1-1

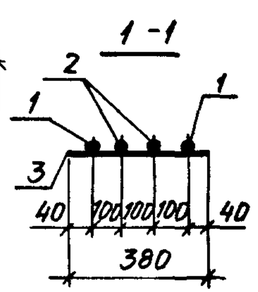

Марка каркаса	Поз.	Наименование		Кол.	Масса ед., кг	Общая масса кг
3КР137-4	1	Ø22AIII	ℓ=13750	2	40,8	118,8
	2	Ø22AIII	ℓ=5800	2	17,3	
	3	Ø6AI	ℓ=380	33	0,08	
3КР154-4	1	Ø22AIII	ℓ=15400	2	45,9	133,6
	2	Ø22AIII	ℓ=6500	2	19,4	
	3	Ø6AI	ℓ=380	37	0,08	
3КР155-4	1	Ø22AIII	ℓ=15550	2	46,2	134,2
	2	Ø22AIII	ℓ=6500	2	19,4	
	3	Ø6AI	ℓ=380	38	0,08	
3КР149-4	1	Ø22AIII	ℓ=14950	2	44,4	130,5
	2	Ø22AIII	ℓ=6500	2	19,4	
	3	Ø6AI	ℓ=380	36	0,08	

Арматура класса A-I и A-III по ГОСТ 5781-82

Нач. отд.	Бродский		1.424.1-6/89.2-284
Н. контр.	Кудричевская		
Гл. спец.	Савранский		
Зав. гр.	Кудричевская		Каркас 3КР137-4; 3КР154-4; 3КР155-4; 3КР149-4
Исполн.	Тихонов		Стадия Р; Лист; Листов 1
Провер.	Тремль		ХАРЬКОВСКИЙ ПРОМСТРОЙНИИПРОЕКТ

Инв. № подл. | Подпись и дата | Взам. инв. №

https://zavodjbi.com/

https://zavodjbi.com/

4КР 118-8 / 4КР 118-9

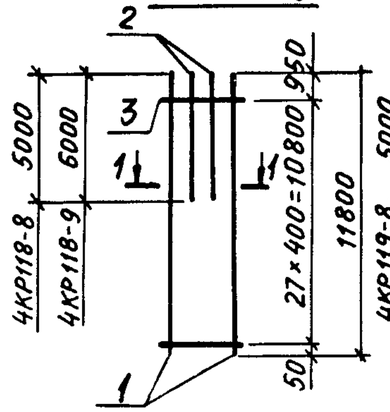

4КР 119-8 / 4КР 119-9

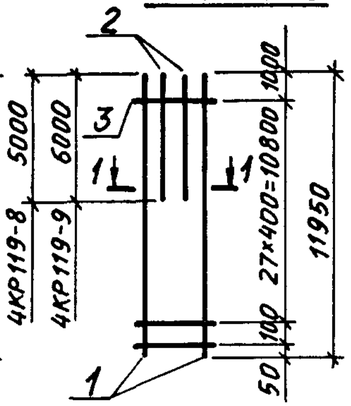

1-1

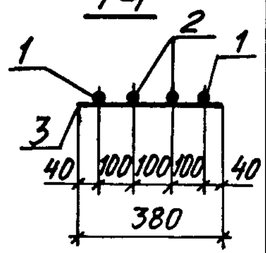

Марка каркаса	Поз.	Наименование		Кол.	Масса ед., кг	Общая масса, кг
4КР118-8	1	Ø22AIII	ℓ=11800	2	35,2	102,4
	2	Ø22AIII	ℓ= 5000	2	14,9	
	3	Ø6AI	ℓ= 380	28	0,08	
4КР118-9	1	Ø22AIII	ℓ=11800	2	35,2	108,4
	2	Ø22AIII	ℓ= 6000	2	17,9	
	3	Ø6AI	ℓ= 380	28	0,08	
4КР119-8	1	Ø22AIII	ℓ=11950	2	35,5	103,1
	2	Ø22AIII	ℓ= 5000	2	14,9	
	3	Ø6AI	ℓ= 380	29	0,08	
4КР119-9	1	Ø22AIII	ℓ=11950	2	35,5	109,1
	2	Ø22AIII	ℓ= 6000	2	17,9	
	3	Ø6AI	ℓ= 380	29	0,08	

Арматура класса А-I и А-III по ГОСТ 5781-82

Нач.отд.	Бродский		
Н.контр.	Кудричевская		
Гл.спец.	Савранский		
Зав.гр.	Кудричевская		
Исполн.	Тихонов		
Провер.	Тремль		

1.424.1-6/89.2-285

Каркас
4КР118-8; 4КР118-9;
4КР119-8; 4КР119-9

Стадия	Лист	Листов
Р		1

ХАРЬКОВСКИЙ ПРОМСТРОЙНИИПРОЕКТ

Инв.№подл. | Подпись и дата | Взам.инв.№

4КР 113-8 / 4КР 113-9

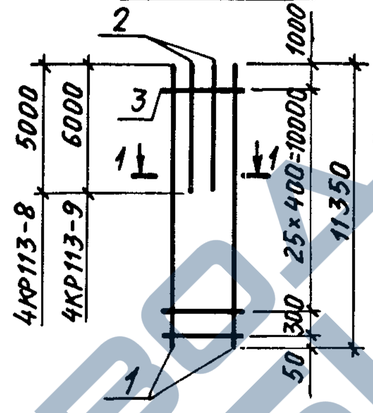

4КР 130-8 / 4КР 130-9

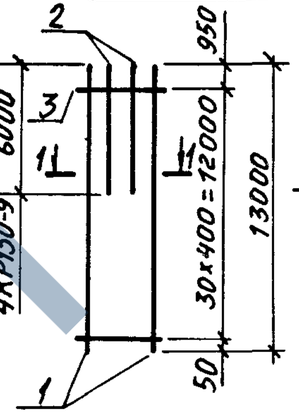

1-1

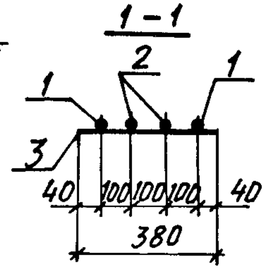

Марка каркаса	Поз.	Наименование		Кол.	Масса ед., кг	Общая масса, кг
4КР113-8	1	Ø22AIII	ℓ=11350	2	33,7	99,4
	2	Ø22AIII	ℓ= 5000	2	14,9	
	3	Ø6AI	ℓ= 380	27	0,08	
4КР113-9	1	Ø22AIII	ℓ=11350	2	33,7	105,4
	2	Ø22AIII	ℓ= 6000	2	17,9	
	3	Ø6AI	ℓ= 380	27	0,08	
4КР130-8	1	Ø22AIII	ℓ=13000	2	38,7	109,7
	2	Ø22AIII	ℓ= 5000	2	14,9	
	3	Ø6AI	ℓ= 380	31	0,08	
4КР130-9	1	Ø22AIII	ℓ=13000	2	38,7	115,7
	2	Ø22AIII	ℓ= 6000	2	17,9	
	3	Ø6AI	ℓ= 380	31	0,08	

Арматура класса А-I и А-III по ГОСТ 5781-82

Нач.отд.	Бродский		
Н.контр.	Кудричевская		
Гл.спец.	Савранский		
Зав.гр.	Кудричевская		
Исполн.	Тихонов		
Провер.	Тремль		

1.424.1-6/89.2-286

Каркас
4КР113-8; 4КР113-9;
4КР130-8; 4КР130-9

Стадия	Лист	Листов
Р		1

ХАРЬКОВСКИЙ ПРОМСТРОЙНИИПРОЕКТ

Инв.№подл. | Подпись и дата | Взам.инв.№

https://zavodjbi.com/

https://zavodjbi.com/

4КР131-8 / 4КР131-9

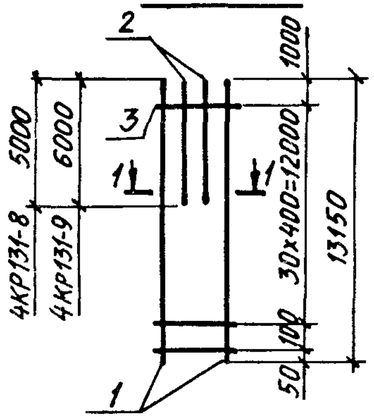

4КР125-8 / 4КР125-9

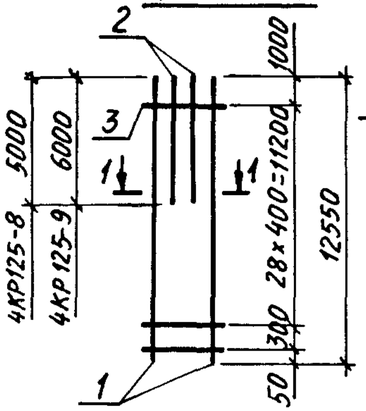

1-1

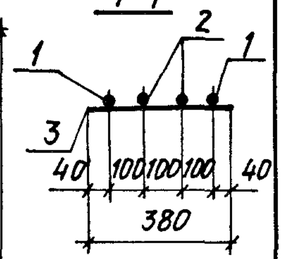

Марка каркаса	Поз.	Наименование		Кол.	Масса ед., кг	Общая масса, кг
4КР131-8	1	Ф22АIII	ℓ=13150	2	39,0	108,4
	2	Ф22АIII	ℓ= 5000	2	14,9	
	3	Ф6АI	ℓ= 380	32	0,08	
4КР131-9	1	Ф22АIII	ℓ=13150	2	39,0	114,4
	2	Ф22АIII	ℓ= 6000	2	17,9	
	3	Ф6АI	ℓ= 380	32	0,08	
4КР125-8	1	Ф22АIII	ℓ=12550	2	37,3	106,8
	2	Ф22АIII	ℓ= 5000	2	14,9	
	3	Ф6АI	ℓ= 380	30	0,08	
4КР125-9	1	Ф22АIII	ℓ=12550	2	37,3	112,8
	2	Ф22АIII	ℓ= 6000	2	17,9	
	3	Ф6АI	ℓ= 380	30	0,08	

Арматура класса А-I и А-III по ГОСТ 5781-82

Нач. отд.	Бродский		1.424.1-6/89.2-287
Н. контр.	Кудричевская	Кудр	
Гл. спец.	Савранский		Каркас 4КР131-8; 4КР131-9; 4КР125-8; 4КР125-9
Зав. гр.	Кудричевская	Кудр	Стадия Р; Лист; Листов 1
Исполн.	Тихонов		Харьковский Промстройниипроект
Провер.	Тремль		

Инв. № подл. | Подпись и дата | Взам. инв. №

4КР142-8 / 4КР142-9

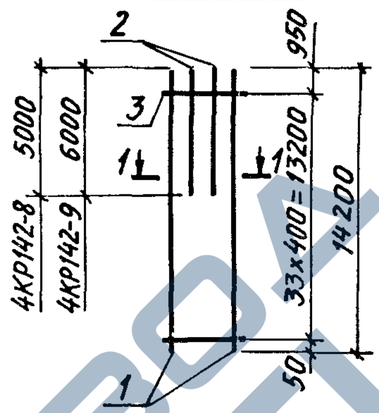

4КР143-8 / 4КР143-9

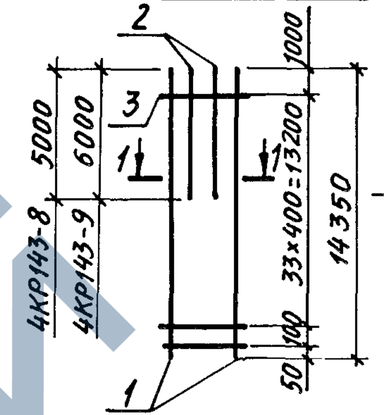

1-1

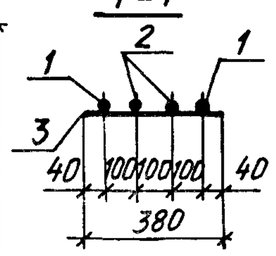

Марка каркаса	Поз.	Наименование		Кол.	Масса ед., кг	Общая масса, кг
4КР142-8	1	Ø22АIII	ℓ=14200	2	42,3	117,1
	2	Ø22АIII	ℓ= 5000	2	14,9	
	3	Ø6АI	ℓ= 380	34	0,08	
4КР142-9	1	Ø22АIII	ℓ=14200	2	42,3	123,1
	2	Ø22АIII	ℓ= 6000	2	17,9	
	3	Ø6АI	ℓ= 380	34	0,08	
4КР143-8	1	Ø22АIII	ℓ=14350	2	42,6	117,8
	2	Ø22III	ℓ= 5000	2	14,9	
	3	Ø6I	ℓ= 380	35	0,08	
4КР143-9	1	Ø22III	ℓ=14350	2	42,6	123,8
	2	Ø22III	ℓ= 6000	2	17,9	
	3	Ø6I	ℓ= 380	35	0,08	

Арматура класса А-I и А-III по ГОСТ 5781-82

Нач. отд.	Бродский		1.424.1-6/89.2-288
Н. контр.	Кудричевская	Кудр	
Гл. спец.	Савранский		Каркас 4КР142-8; 4КР142-9; 4КР143-8; 4КР143-9.
Зав. гр.	Кудричевская	Кудр	Стадия Р; Лист; Листов 1
Исполн.	Тихонов		Харьковский Промстройниипроект
Провер.	Тремль		

Инв. № подл. | Подпись и дата | Взам. инв. №

https://zavodjbi.com/

https://zavodjbi.com/

4КР137-8 / 4КР137-9

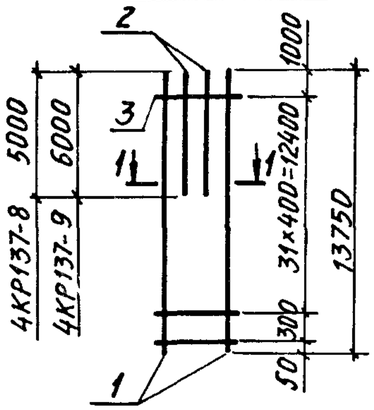

4КР154-8 / 4КР154-9

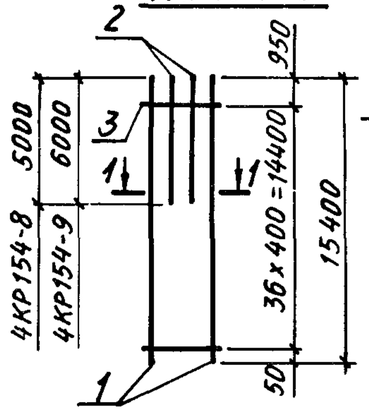

1-1

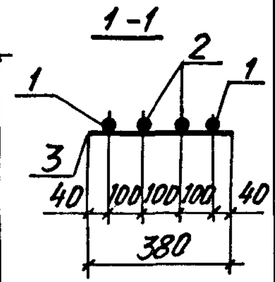

Марка каркаса	Поз.	Наименование		Кол.	Масса ед., кг	Общая масса, кг
4КР137-8	1	Ø22AIII	ℓ=13750	2	40,8	114,0
	2	Ø22AIII	ℓ= 5000	2	14,9	
	3	Ø 6AI	ℓ= 380	33	0,08	
4КР137-9	1	Ø22AIII	ℓ=13750	2	40,8	120,0
	2	Ø22AIII	ℓ= 6000	2	17,9	
	3	Ø 6AI	ℓ= 380	33	0,08	
4КР154-8	1	Ø22AIII	ℓ=15400	2	45,9	124,6
	2	Ø22AIII	ℓ= 5000	2	14,9	
	3	Ø 6AI	ℓ= 380	37	0,08	
4КР154-9	1	Ø22AIII	ℓ=15400	2	45,9	130,6
	2	Ø22AIII	ℓ= 6000	2	17,9	
	3	Ø 6AI	ℓ= 380	37	0,08	

Арматура класса A-I и A-III по ГОСТ 5781-82

Нач. отд.	Бродский		1.424.1-6/89.2-289
Н. контр.	Кудричевская		
Гл. спец.	Савранский		
Зав. гр.	Кудричевская		Каркас 4КР137-8; 4КР137-9; 4КР154-8; 4КР154-9.
Исполн.	Тихонов		Стадия: Р; Лист: ; Листов: 1
Провер.	Тремль		ХАРЬКОВСКИЙ ПРОМСТРОЙНИИПРОЕКТ

Инв. № подл. | Подпись и дата | Взам. инв. №

4КР155-8 / 4КР155-9

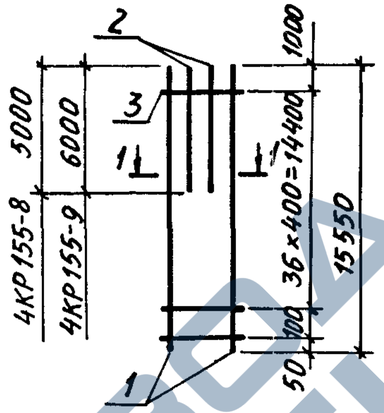

4КР149-8 / 4КР149-9

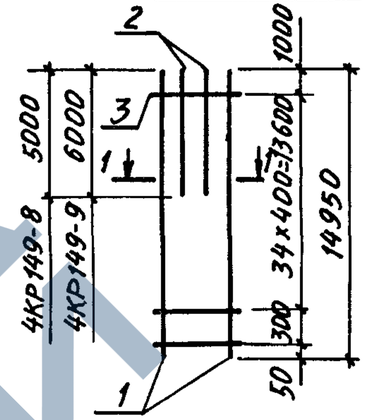

1-1

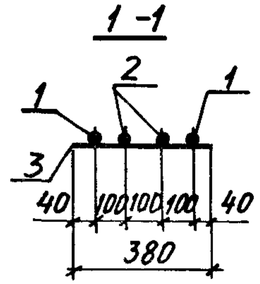

Марка каркаса	Поз.	Наименование		Кол.	Масса ед., кг	Общая масса, кг
4КР155-8	1	Ø22AIII	ℓ=15550	2	46,2	125,2
	2	Ø22AIII	ℓ= 5000	2	14,9	
	3	Ø 6AI	ℓ= 380	38	0,08	
4КР155-9	1	Ø22AIII	ℓ=15550	2	46,2	131,2
	2	Ø22AIII	ℓ= 6000	2	17,9	
	3	Ø 6AI	ℓ= 380	38	0,08	
4КР149-8	1	Ø22AIII	ℓ=14950	2	44,4	121,5
	2	Ø22AIII	ℓ= 5000	2	14,9	
	3	Ø 6AI	ℓ= 380	36	0,08	
4КР149-9	1	Ø22AIII	ℓ=14950	2	44,4	127,5
	2	Ø22AIII	ℓ= 6000	2	17,9	
	3	Ø 6AI	ℓ= 380	36	0,08	

Арматура класса A-I и A-III по ГОСТ 5781-82

Нач. отд.	Бродский		1.424.1-6/89.2-290
Н. контр.	Кудричевская		
Гл. спец.	Савранский		
Зав. гр.	Кудричевская		Каркас 4КР155-8; 4КР155-9; 4КР149-8; 4КР149-9
Исполн.	Тихонов		Стадия: Р; Лист: ; Листов: 1
Провер.	Тремль		ХАРЬКОВСКИЙ ПРОМСТРОЙНИИПРОЕКТ

Инв. № подл. | Подпись и дата | Взам. инв. №

https://zavodjbi.com/

https://zavodjbi.com/

6КР 118-8 / 6 КР 118-9

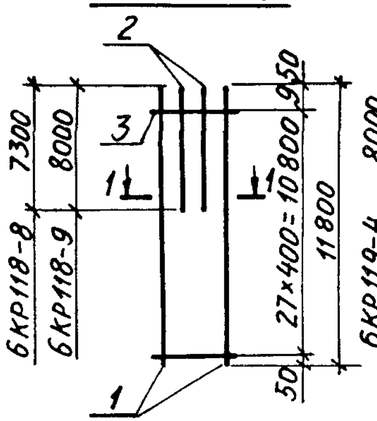

6КР 119-4 / 6КР 113-4

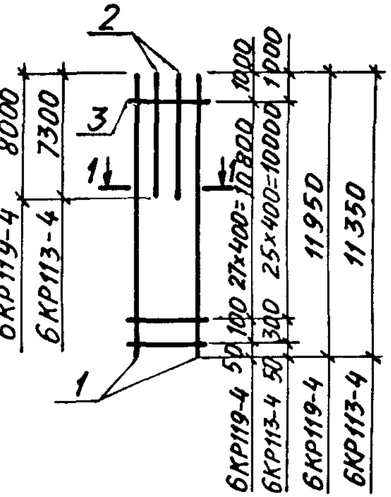

1-1

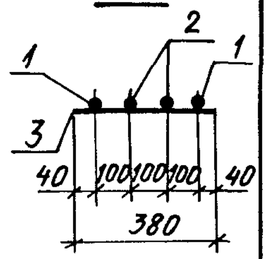

Марка каркаса	Поз.	Наименование		Кол.	Масса ед., кг	Общая масса, кг
6КР118-8	1	⌀22AIII	ℓ=11800	2	35,2	116,2
	2	⌀22AIII	ℓ= 7300	2	21,8	
	3	⌀6AI	ℓ= 380	28	0,08	
6КР118-9	1	⌀22AIII	ℓ=11800	2	35,2	120,2
	2	⌀22AIII	ℓ= 8000	2	23,8	
	3	⌀6AI	ℓ= 380	28	0,08	
6КР119-4	1	⌀22AIII	ℓ=11950	2	35,5	120,9
	2	⌀22AIII	ℓ= 8000	2	23,8	
	3	⌀6AI	ℓ= 380	29	0,08	
6КР113-4	1	⌀22AIII	ℓ=11350	2	33,7	113,2
	2	⌀22AIII	ℓ= 7300	2	21,8	
	3	⌀6AI	ℓ= 380	27	0,08	

Арматура класса A-I и A-III по ГОСТ 5781-82

Нач. отд.	Бродский		
Н. контр.	Кудричевская		
Гл. спец.	Савранский		
Зав. гр.	Кудричевская		
Исполн.	Тихонов		
Провер.	Трепль		

1.424.1-6/89.2-291

Каркас
6КР 118-8; 6КР118-9;
6КР 119-4; 6КР113-4

Стадия	Лист	Листов
Р		1

ХАРЬКОВСКИЙ ПРОМСТРОЙНИИПРОЕКТ

Инв. № подл. | Подпись и дата | Взам. инв. №

6КР 130-8 / 6 КР 130-9

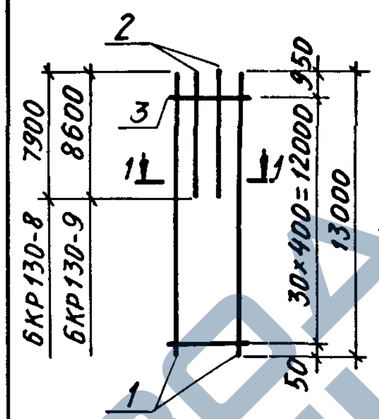

6КР 131-4 / 6КР 125-4

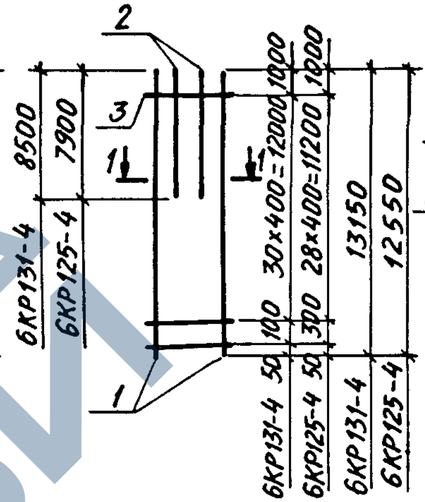

1-1

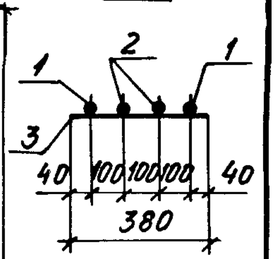

Марка каркаса	Поз.	Наименование		Кол.	Масса ед., кг	Общая масса, кг
6КР130-8	1	⌀22AIII	ℓ=13000	2	38,7	126,9
	2	⌀22AIII	ℓ= 7900	2	23,5	
	3	⌀6AI	ℓ= 380	31	0,08	
6КР130-9	1	⌀22AIII	ℓ=13000	2	38,7	131,1
	2	⌀22AIII	ℓ= 8600	2	25,6	
	3	⌀6AI	ℓ= 380	31	0,08	
6КР125-4	1	⌀22AIII	ℓ=12550	2	37,3	124,0
	2	⌀22AIII	ℓ= 7900	2	23,5	
	3	⌀6AI	ℓ= 380	30	0,08	
6КР131-4	1	⌀22AIII	ℓ=13150	2	39,0	131,2
	2	⌀22AIII	ℓ= 8500	2	25,3	
	3	⌀6AI	ℓ= 380	32	0,08	

Арматура класса A-I и A-III по ГОСТ 5781-82

Нач. отд.	Бродский		
Н. контр.	Кудричевская		
Гл. спец.	Савранский		
Зав. гр.	Кудричевская		
Исполн.	Тихонов		
Провер.	Тремль		

1.424.1-6/89.2-292

Каркас
6КР 130-8; 6КР130-9;
6КР 131-4; 6КР125-4.

Стадия	Лист	Листов
Р		1

ХАРЬКОВСКИЙ ПРОМСТРОЙНИИПРОЕКТ

Инв. № подл. | Подпись и дата | Взам. инв. №

https://zavodjbi.com/

https://zavodjbi.com/

6КР142-8 / 6КР142-9

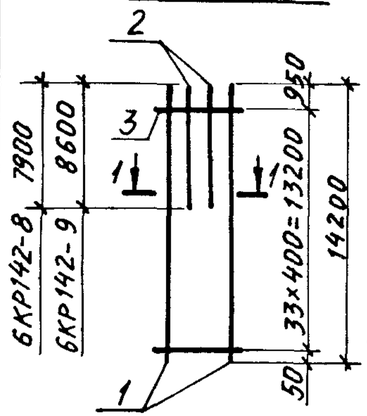

6КР143-4 / 6КР137-4

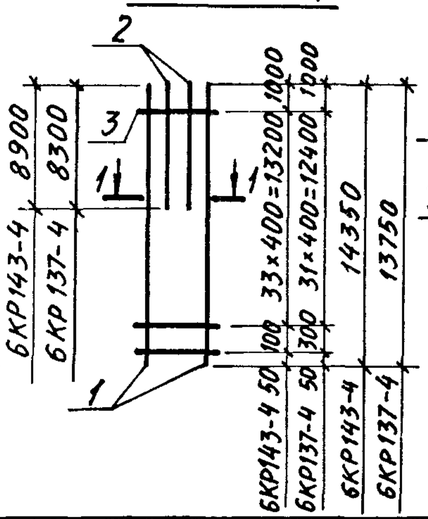

1–1

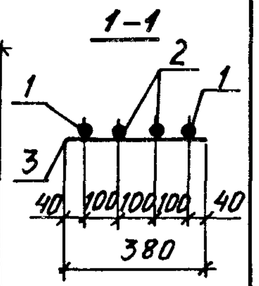

Марка каркаса	Поз.	Наименование		Кол.	Масса ед., кг	Общая масса, кг
6КР142-8	1	Ø22А III	ℓ=14200	2	42,3	134,3
	2	Ø22А III	ℓ= 7900	2	23,5	
	3	Ø6А I	ℓ= 380	34	0,08	
6КР142-9	1	Ø22А III	ℓ=14200	2	42,3	138,5
	2	Ø22А III	ℓ= 8600	2	25,6	
	3	Ø6А I	ℓ= 380	34	0,08	
6КР143-4	1	Ø22А III	ℓ=14350	2	42,6	141,0
	2	Ø22А III	ℓ= 8900	2	26,5	
	3	Ø6А I	ℓ= 380	35	0,08	
6КР137-4	1	Ø22А III	ℓ=13750	2	40,8	133,6
	2	Ø22А III	ℓ= 8300	2	24,7	
	3	Ø6А I	ℓ= 380	33	0,08	

Арматура класса А-I и А-III по ГОСТ 5781-82

Нач. отд.	Бродский	
Н. контр.	Кудричевская	
Гл. спец.	Савранский	
Зав. гр.	Кудричевская	
Исполн.	Тихонов	
Провер.	Тремль	

1.424.1-6/89.2-293

Каркас 6КР142-8; 6КР142-9; 6КР143-4; 6КР137-4.

Стадия	Лист	Листов
Р		1

ХАРЬКОВСКИЙ ПРОМСТРОЙНИИПРОЕКТ

Инв. № подл. | Подпись и дата | Взам. инв. №

6КР154-8 / 6КР154-9

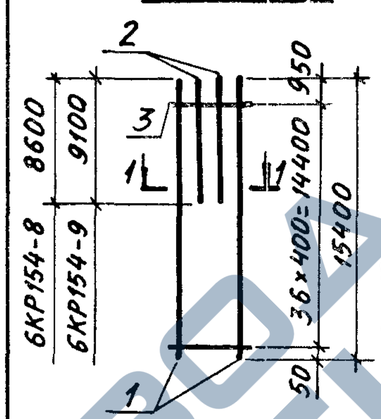

6КР155-4 / 6КР149-4

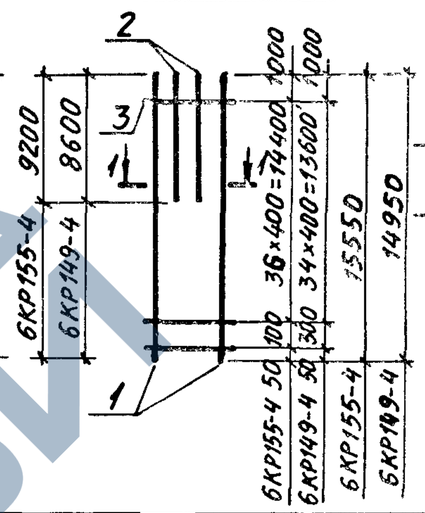

1–1

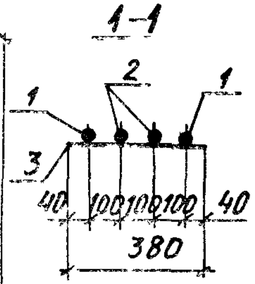

Марка каркаса	Поз.	Наименование		Кол.	Масса ед., кг	Общая масса, кг
6КР154-8	1	Ø22А III	ℓ=15400	2	45,9	146,0
	2	Ø22А III	ℓ= 8600	2	25,6	
	3	Ø6А I	ℓ= 380	37	0,08	
6КР154-9	1	Ø22А III	ℓ=15400	2	45,9	149,0
	2	Ø22А III	ℓ= 9100	2	27,1	
	3	Ø6А I	ℓ= 380	37	0,08	
6КР155-4	1	Ø22А III	ℓ=15550	2	46,2	150,2
	2	Ø22А III	ℓ= 9200	2	27,4	
	3	Ø6А I	ℓ= 380	38	0,08	
6КР149-4	1	Ø22А III	ℓ=14950	2	44,4	143,0
	2	Ø22А III	ℓ= 8600	2	25,6	
	3	Ø6А I	ℓ= 380	36	0,08	

Арматура класса А-I и А-III по ГОСТ 5781-82

Нач. отд.	Бродский	
Н. контр.	Кудричевская	
Гл. спец.	Савранский	
Зав. гр.	Кудричевская	
Исполн.	Тихонов	
Провер.	Тремль	

1.424.1-6/89.2-294

Каркас 6КР154-8; 6КР154-9; 6КР155-4; 6КР149-4.

Стадия	Лист	Листов
Р		1

ХАРЬКОВСКИЙ ПРОМСТРОЙНИИПРОЕКТ

Инв. № подл. | Подпись и дата | Взам. инв. №

https://zavodjbi.com/

https://zavodjbi.com/

7КР 118-8 / 7КР 118-9

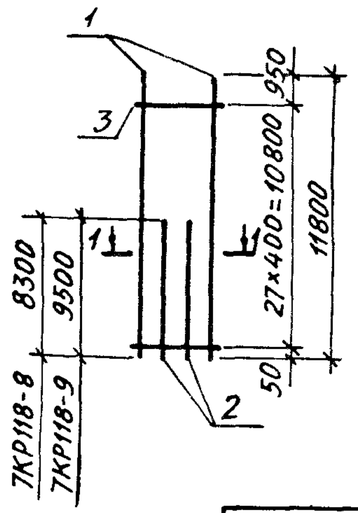

7КР 119-4 / 7КР 113-4

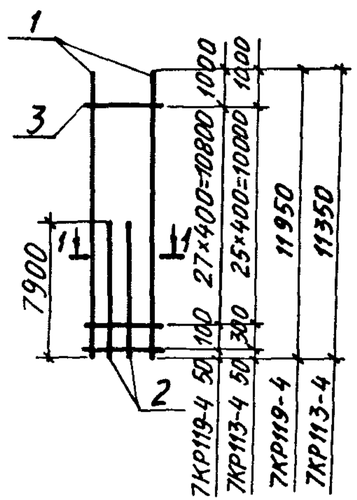

1–1

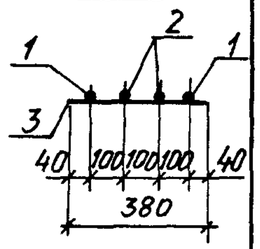

Марка каркаса	Поз.	Наименование		Кол.	Масса ед., кг	Общая масса, кг
7КР118-8	1	⌀22 AIII	ℓ = 11800	2	35,2	122,0
	2	⌀22 AIII	ℓ = 8300	2	24,7	
	3	⌀6 AI	ℓ = 380	28	0,08	
7КР118-9	1	⌀22 AIII	ℓ = 11800	2	35,2	129,2
	2	⌀22 AIII	ℓ = 9500	2	28,3	
	3	⌀6 AI	ℓ = 380	28	0,08	
7КР119-4	1	⌀22 AIII	ℓ = 11950	2	35,5	120,3
	2	⌀22 AIII	ℓ = 7900	2	23,5	
	3	⌀6 AI	ℓ = 380	29	0,08	
7КР113-4	1	⌀22 AIII	ℓ = 11350	2	33,7	116,6
	2	⌀22 AIII	ℓ = 7900	2	23,5	
	3	⌀6 AI	ℓ = 380	27	0,08	

Арматура класса A-I и A-III по ГОСТ 5781-82

Нач. отд.	Бродский	
Н. контр.	Кудричевская	
Гл. спец.	Савранский	
Зав. гр.	Кудричевская	
Исполн.	Тихонов	
Провер.	Тремль	

1.424.1-6/89.2-295

Каркас
7КР 118-8; 7КР118-9;
7КР 119-4; 7КР 113-4.

Стадия	Лист	Листов
Р		1

ХАРЬКОВСКИЙ ПРОМСТРОЙНИИПРОЕКТ

Инв. № подл. | Подпись и дата | Взам. инв. №

7КР 130-8 / 7КР 130-9

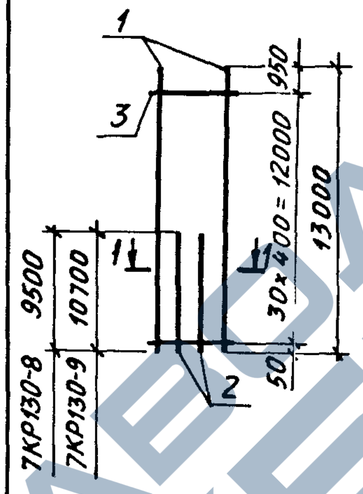

7КР131-4 / 7КР 125-4

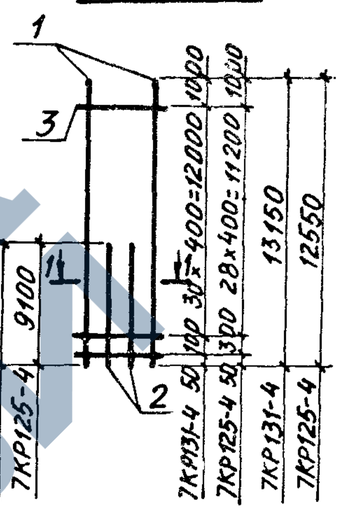

1–1

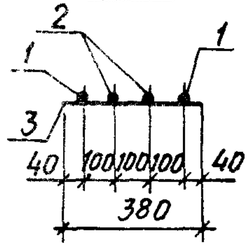

Марка каркаса	Поз.	Наименование		Кол.	Масса ед., кг	Общая масса, кг
7КР130-8	1	⌀22 AIII	ℓ = 13000	2	38,7	136,5
	2	⌀22 AIII	ℓ = 9500	2	28.3	
	3	⌀6 AI	ℓ = 380	31	0.08	
7КР130-9	1	⌀22 AIII	ℓ = 13000	2	38,7	153,7
	2	⌀22 AIII	ℓ = 10700	2	31,9	
	3	⌀6 AI	ℓ = 380	31	0,08	
7КР131-4	1	⌀22 AIII	ℓ = 13150	2	39,0	139,1
	2	⌀22 AIII	ℓ = 9800	2	29,2	
	3	⌀6 AI	ℓ = 380	32	0,08	
7КР125-4	1	⌀22 AIII	ℓ = 12550	2	37,3	131,2
	2	⌀22 AIII	ℓ = 9100	2	27,1	
	3	⌀6 AI	ℓ = 380	30	0,08	

Арматура класса A-I и A-III по ГОСТ 5781-82

Нач. отд.	Бродский	
Н. контр.	Кудричевская	
Гл. спец.	Савранский	
Зав. гр.	Кудричевская	
Исполн.	Тихонов	
Провер.	Тремль	

1.424.1-6/89.2-296

Каркас
7КР 130-8; 7КР130-9;
7КР 131-4; 7КР125-4

Стадия	Лист	Листов
Р		1

ХАРЬКОВСКИЙ ПРОМСТРОЙНИИПРОЕКТ

Инв. № подл. | Подпись и дата | Взам. инв. №

https://zavodjbi.com/

https://zavodjbi.com/

7КР142-8 / 7КР142-9

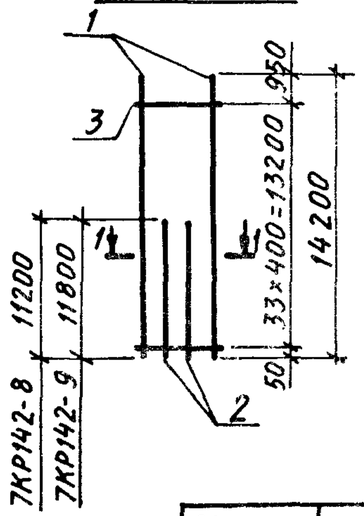

7КР143-8 / 7КР143-9

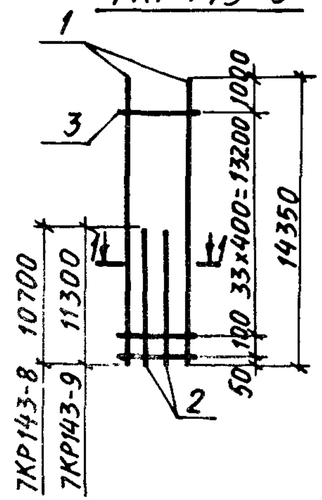

1-1

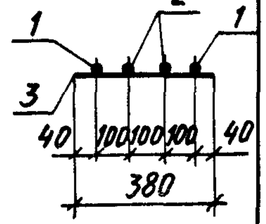

Марка каркаса	Поз.	Наименование		Кол.	Масса ед., кг	Общая масса, кг
7КР142-8	1	Ф22АIII	ℓ=14200	2	42,3	154,1
	2	Ф22АIII	ℓ=11200	2	33,4	
	3	Ф6АI	ℓ= 380	34	0,08	
7КР142-9	1	Ф22АIII	ℓ=14200	2	42,3	157,7
	2	Ф22АIII	ℓ=11800	2	35,2	
	3	Ф6АI	ℓ= 380	34	0,08	
7КР143-8	1	Ф22АIII	ℓ=14350	2	42,6	149,8
	2	Ф22АIII	ℓ=10700	2	31,9	
	3	Ф6АI	ℓ= 380	35	0,08	
7КР143-9	1	Ф22АIII	ℓ=14350	2	42,6	155,2
	2	Ф22АIII	ℓ=11300	2	33,6	
	3	Ф6АI	ℓ= 380	35	0,08	

Арматура класса А-I и А-III по ГОСТ 5781-82

Инв.№подл. | Подпись и дата | Взам. инв.№

Нач. отд.	Бродский		
Н. контр.	Кудричевская		
Гл. спец.	Савранский		
Зав. гр.	Кудричевская		
Исполн.	Тихонов		
Провер.	Тремль		

1.424.1-6/89.2-297

Каркас 7КР142-8; 7КР142-9; 7КР143-8; 7КР143-9

Стадия	Лист	Листов
Р		1

ХАРЬКОВСКИЙ ПРОМСТРОЙНИИПРОЕКТ

Формат А4

7КР137-4 / 7КР149-4

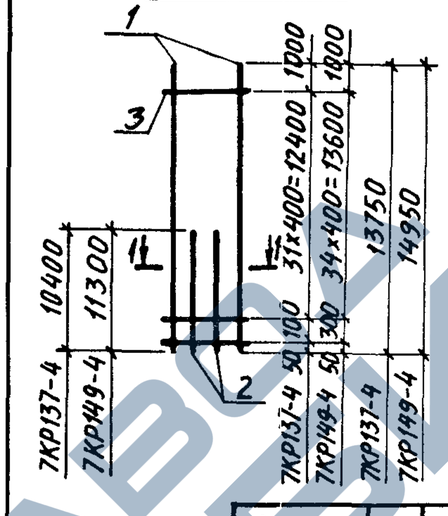

7КР154-8 / 7КР154-9

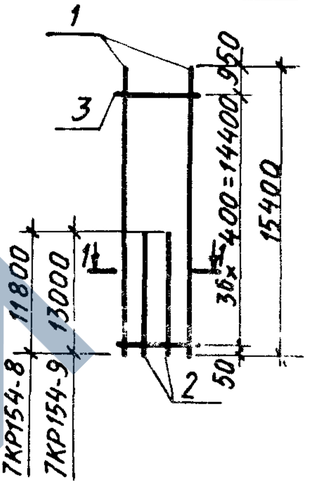

1-1

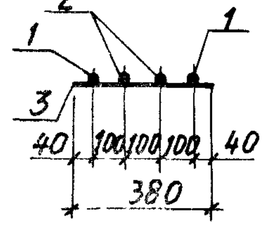

Марка каркаса	Поз.	Наименование		Кол.	Масса ед., кг	Общая масса, кг
7КР137-4	1	Ф22АIII	ℓ=13750	2	40,8	146,2
	2	Ф22АIII	ℓ=10400	2	31,0	
	3	Ф6АI	ℓ= 380	33	0,08	
7КР149-4	1	Ф22АIII	ℓ=14950	2	44,4	159,0
	2	Ф22АIII	ℓ=11300	2	33,7	
	3	Ф6АI	ℓ= 380	36	0,08	
7КР154-8	1	Ф22АIII	ℓ=15400	2	45,9	165,0
	2	Ф22АIII	ℓ=11800	2	35,2	
	3	Ф6АI	ℓ= 380	37	0,08	
7КР154-9	1	Ф22АIII	ℓ=15400	2	45,9	172,0
	2	Ф22АIII	ℓ=13000	2	38,7	
	3	Ф6АI	ℓ= 380	37	0,08	

Арматура класса А-I и А-III по ГОСТ 5781-82

Инв.№подл. | Подпись и дата | Взам. инв.№

Нач. отд.	Бродский		
Н. контр.	Кудричевская		
Гл. спец.	Савранский		
Зав. гр.	Кудричевская		
Исполн.	Тихонов		
Провер.	Тремль		

1.424.1-6/89.2-298

Каркас 7КР137-4; 7КР149-4; 7КР154-8; 7КР154-9

Стадия	Лист	Листов
Р		1

ХАРЬКОВСКИЙ ПРОМСТРОЙНИИПРОЕКТ

Формат А4

https://zavodjbi.com/

https://zavodjbi.com/

7КР 155-8 / 7КР 155-9

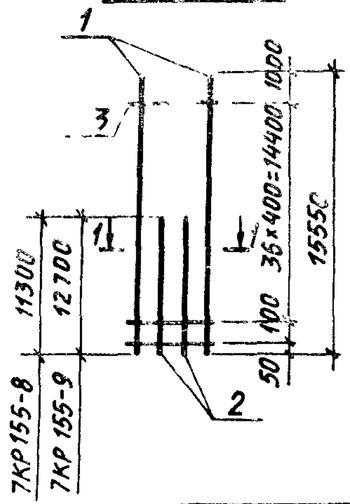

9КР 83-8 / 9КР 77-4

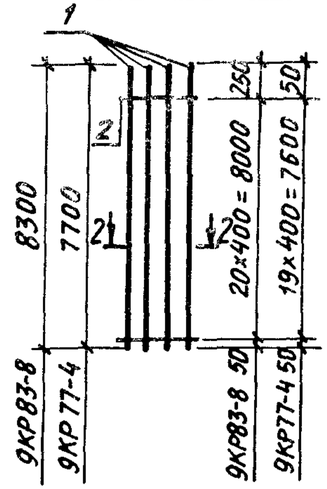

1-1

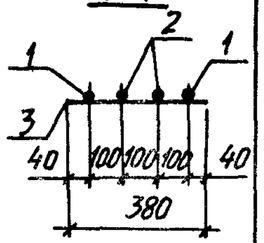

2-2

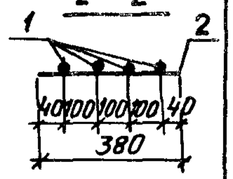

Марка каркаса	Поз	Наименование		Кол	Масса ед., кг	Общая масса, кг
7КР155-8	1	Ø22AIII	ℓ=15550	2	46,2	162,6
	2	Ø22AIII	ℓ=11300	2	33,6	
	3	Ø6AI	ℓ=380	38	0,08	
7КР155-9	1	Ø22AIII	ℓ=15550	2	46,2	171,0
	2	Ø22AIII	ℓ=12700	2	37,8	
	3	Ø6AI	ℓ=380	38	0,08	
9КР83-8	1	Ø22AIII	ℓ=8300	4	24,7	110,5
	2	Ø6AI	ℓ=380	21	0,08	
9КР77-4	1	Ø22AIII	ℓ=7700	4	23,0	93,6
	2	Ø6AI	ℓ=380	20	0,08	

Арматура класса A-I и A-III по ГОСТ 5781-82

Нач. отд.	Бродский		
Н. контр.	Кудрявская		
Гл. спец.	Савранская		
Зав. гр.	Кудрявская		
Исполн.	Тихонов		
Провер.	Тремль		

1.424.1-6/89.2-299

Каркас 7КР 155-8; 7КР 155-9; 9КР 83-8; 9КР 77-4

Стадия	Лист	Листов
Р		1

ХАРЬКОВСКИЙ ПРОМСТРОЙНИИПРОЕКТ

Инв. № подл. | Подпись и дата | Взам. инв. №

Формат А4

9КР 71-4 / 9КР 79-8

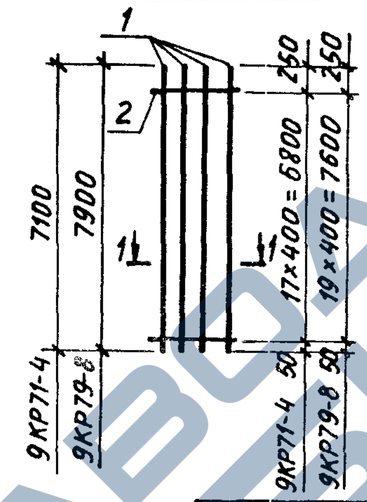

9КР 73-4 / 9КР 67-4

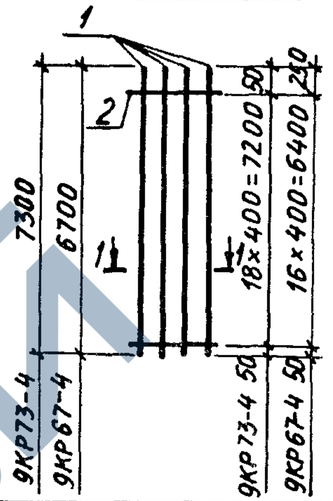

1-1

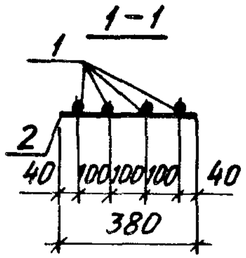

Марка каркаса	Поз.	Наименование		Кол.	Масса ед., кг	Общая масса, кг
9КР71-4	1	Ø22AIII	ℓ=7100	4	21,2	86,2
	2	Ø6AI	ℓ=380	18	0,08	
9КР79-8	1	Ø22AIII	ℓ=7900	4	23,5	95,6
	2	Ø6AI	ℓ=380	20	0,08	
9КР73-4	1	Ø22AIII	ℓ=7300	4	21,8	88,7
	2	Ø6AI	ℓ=380	19	0,08	
9КР67-4	1	Ø22AIII	ℓ=6700	4	20,0	81,6
	2	Ø6AI	ℓ=380	17	0,08	

Арматура класса A-I и A-III по ГОСТ 5781-82

Нач. отд.	Бродский		
Н. контр.	Кудрявская		
Гл. спец.	Савранский		
Зав. гр.	Кудрявская		
Исполн.	Тихонов		
Провер.	Тремль		

1.424.1-6/89.2-300

Каркас 9КР71-4; 9КР79-8; 9КР73-4; 9КР67-4.

Стадия	Лист	Листов
Р		1

ХАРЬКОВСКИЙ ПРОМСТРОЙНИИПРОЕКТ

Инв. № подл. | Подпись и дата | Взам. инв. №

https://zavodjbi.com/

https://zavodjbi.com/

9КР 68-4 / 9КР 95-8

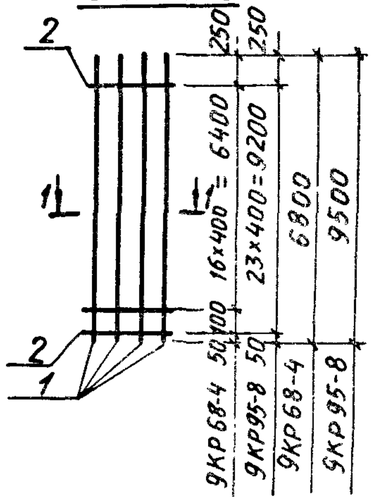

9КР 89-4 / 9КР 91-4

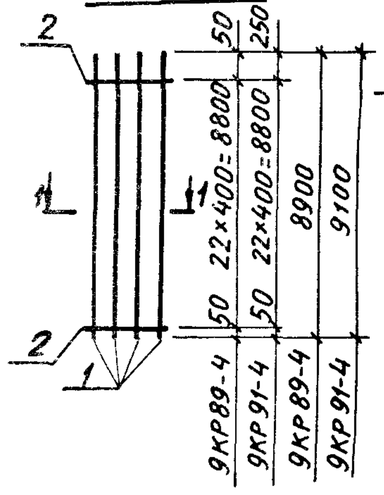

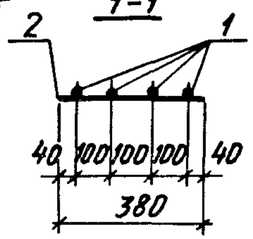

Марка каркаса	Поз.	Наименование		Кол.	Масса ед., кг	Общая масса, кг
9КР68-4	1	Ф22АIII	ℓ = 6800	4	20,3	82,9
	2	Ф6АI	ℓ = 380	18	0,08	
9КР95-8	1	Ф22АIII	ℓ = 9500	4	28,3	115,1
	2	Ф6АI	ℓ = 380	24	0,08	
9КР89-4	1	Ф22АIII	ℓ = 8900	4	26,5	107,8
	2	Ф6АI	ℓ = 380	23	0,08	
9КР91-4	1	Ф22АIII	ℓ = 9100	4	27,1	110,2
	2	Ф6АI	ℓ = 380	23	0,08	

Арматура класса А-I и А-III по ГОСТ 5781-82

Нач. отд.	Бродский		
Н. контр.	Кудрявская		
Гл. спец.	Савранский		
Зав. гр.	Кудрявская		
Исполн.	Тихонов		
Провер.	Тремль		

1.424.1-6/89.2-301

КАРКАС
9КР68-4; 9КР95-8; 9КР89-4; 9КР91-4

Стадия	Лист	Листов
Р		1

ХАРЬКОВСКИЙ ПРОМСТРОЙНИИПРОЕКТ

Инв. № подл. | Подпись и дата | Взам. инв. №

9КР 85-4 / 9КР 86-4

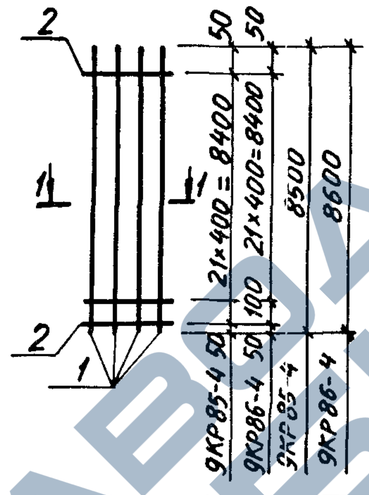

9КР 80-4 / 9КР 107-8

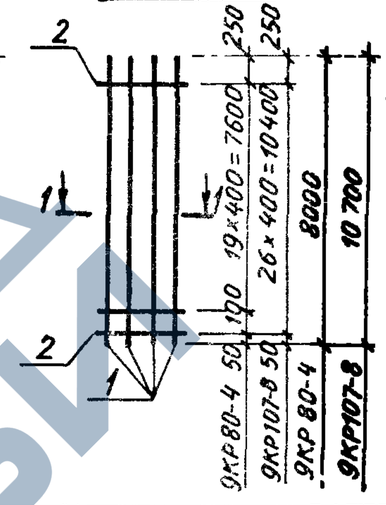

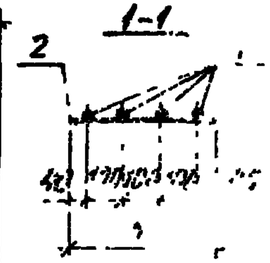

Марка каркаса	Поз.	Наименование		Кол.	Масса ед., кг	Общая масса, кг
9КР85-4	1	Ф22АIII	ℓ = 8500	4		
	2	Ф6АI	ℓ = 380	22		
9КР86-4	1	Ф22АIII	ℓ = 8600	4		
	2	Ф6АI	ℓ = 380	23		
9КР80-4	1	Ф22АIII	ℓ = 8000	4		95,9
	2	Ф6АI	ℓ = 380	21		
9КР107-8	1	Ф22АIII	ℓ = 10700	4		99,7
	2	Ф6АI	ℓ = 380	27		

Арматура класса А-I и А-III по ГОСТ 5[illegible]-82

Нач. отд.	Бродский		
Н. контр.	Кудрявская		
Гл. спец.	Савранский		
Зав. гр.	Кудрявская		
Исполн.	Тихонов		
Провер.	Тремль		

1.424.1-6/89.2-302

КАРКАС
9КР85-4; 9КР86-4; 9КР80-4; 9КР107-8

Стадия	Лист	Листов
Р		1

ХАРЬКОВСКИЙ ПРОМСТРОЙНИИПРОЕКТ

Инв. № подл. | Подпись и дата | Взам. инв. №

https://zavodjbi.com/

https://zavodjbi.com/

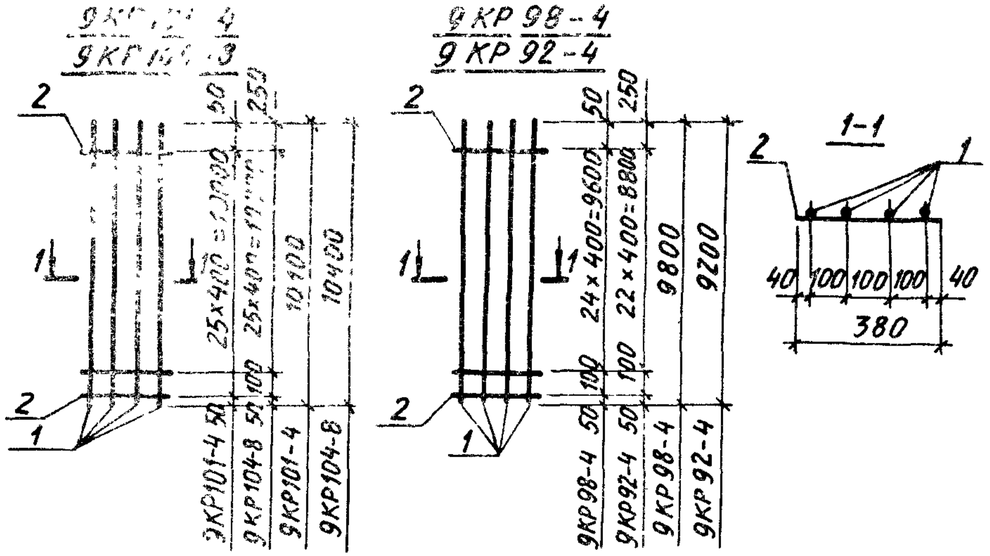

Марка каркаса	Поз.	Наименование		Кол.	Масса ед., кг	Общая масса, кг
9КР101-4	1	Ø22AIII	ℓ=10100	4	30,1	122,5
	2	Ø6AI	ℓ= 380	26	0,08	
9КР104-8	1	Ø22AIII	ℓ=10400	4	31,0	126,2
	2	Ø6AI	ℓ= 380	27	0,08	
9КР98-4	1	Ø22AIII	ℓ= 9800	4	29,2	118,9
	2	Ø6AI	ℓ= 380	26	0,08	
9КР92-4	1	Ø22AIII	ℓ= 9200	4	27,4	111,5
	2	Ø6AI	ℓ= 380	24	0,08	

Арматура класса A-I и A-III по ГОСТ 5781-82

Нач. отд.	Бродский		
Н. контр.	Кудрявцевская		
Гл. спец.	Савранский		
Зав. гр.	Кудрявцевская		
Исполн.	Тихонов		
Провер.	Тремль		

1.424.1-6/89.2-303

Каркас 9КР101-4; 9КР104-8; 9КР98-4; 9КР92-4

Стадия	Лист	Листов
Р		1

ХАРЬКОВСКИЙ ПРОМСТРОЙНИИПРОЕКТ

Инв. № подл. | Подпись и дата | Взам. инв. №

Формат А4

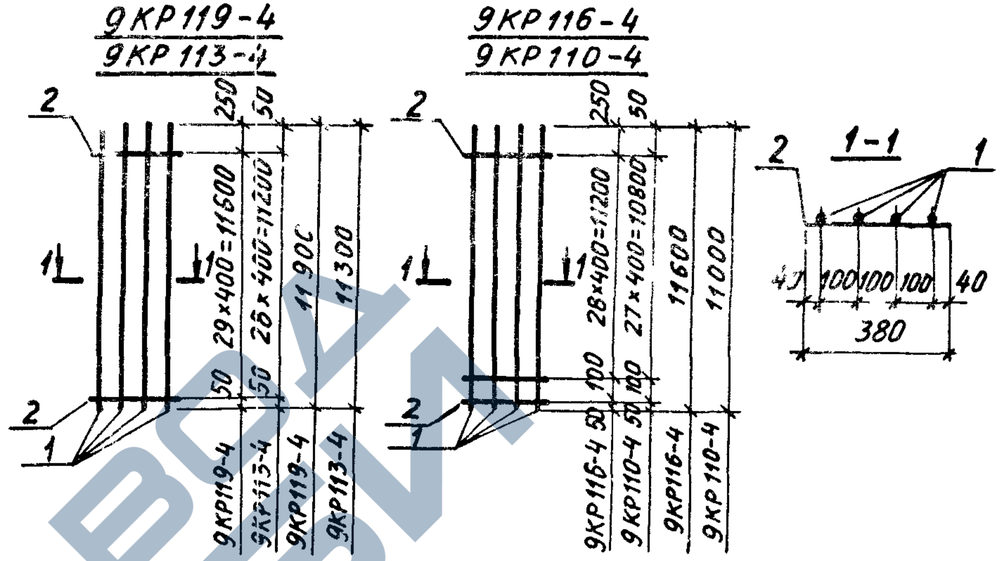

Марка каркаса	Поз.	Наименование		Кол.	Масса ед., кг	Общая масса, кг
9КР119-4	1	Ø22AIII	ℓ=11900	4	35,4	144,0
	2	Ø6AI	ℓ= 380	30	0,08	
9КР113-4	1	Ø22AIII	ℓ=11300	4	33,6	136,7
	2	Ø6AI	ℓ= 380	29	0,08	
9КР116-4	1	Ø22AIII	ℓ=11600	4	34,6	140,8
	2	Ø6AI	ℓ= 380	30	0,08	
9КР110-4	1	Ø22AIII	ℓ=11000	4	32,8	133,4
	2	Ø6AI	ℓ= 380	29	0,08	

Арматура класса A-I и A-III по ГОСТ 5781-82

Нач. отд.	Бродский		
Н. контр.	Кудрявцевская		
Гл. спец.	Савранский		
Зав. гр.	Кудрявцевская		
Исполн.	Тихонов		
Провер.	Тремль		

1.424.1-6/89.2-304

Каркас 9КР119-4; 9КР113-4; 9КР116-4; 9КР110-4

Стадия	Лист	Листов
Р		1

ХАРЬКОВСКИЙ ПРОМСТРОЙНИИПРОЕКТ

Инв. № подл. | Подпись и дата | Взам. инв. №

23746-04 132

Формат А4

https://zavodjbi.com/

https://zavodjbi.com/

10КР83-8 / 10КР83-9

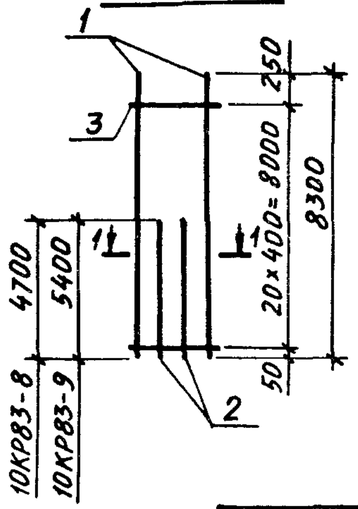

10КР77-4 / 10КР71-4

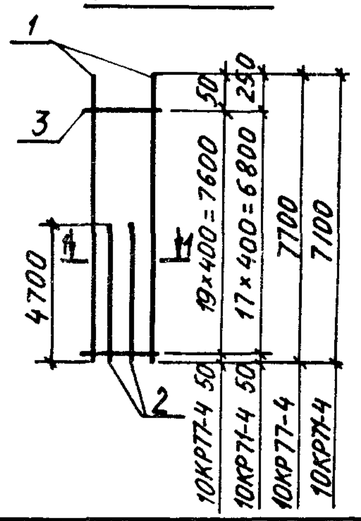

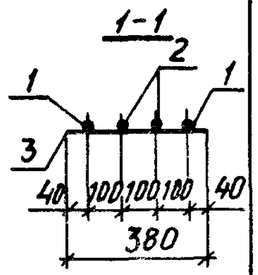

Марка каркаса	Поз.	Наименование		Кол.	Масса ед., кг	Общая масса, кг
10КР83-8	1	Ф22АIII	ℓ=8300	2	24,7	79,1
	2	Ф22АIII	ℓ=4700	2	14,0	
	3	Ф6АI	ℓ=380	21	0,08	
10КР83-9	1	Ф22АIII	ℓ=8300	2	24,7	83,3
	2	Ф22АIII	ℓ=5400	2	16,1	
	3	Ф6АI	ℓ=380	21	0,08	
10КР77-4	1	Ф22АIII	ℓ=7700	2	23,0	75,6
	2	Ф22АIII	ℓ=4700	2	14,0	
	3	Ф6АI	ℓ=380	20	0,08	
10КР71-4	1	Ф22АIII	ℓ=7100	2	21,2	71,8
	2	Ф22АIII	ℓ=4700	2	14,0	
	3	Ф6АI	ℓ=380	18	0,08	

Арматура класса А-I и А-III по ГОСТ 5781-82

Нач. отд.	Бродский		1.424.1-6/89. 2-305
Н. контр.	Кудрявцевская		
Гл. спец.	Савранский		
Зав. гр.	Кудрявцевская		Каркас 10КР83-8; 10КР83-9; 10КР77-4; 10КР71-4
Исполн.	Тихонов		Стадия: Р; Лист: ; Листов: 1
Провер.	Тремль		ХАРЬКОВСКИЙ ПРОМСТРОЙНИИПРОЕКТ

Инв.№подл. | Подпись и дата | Взам. инв.№

10КР79-8 / 10КР79-9

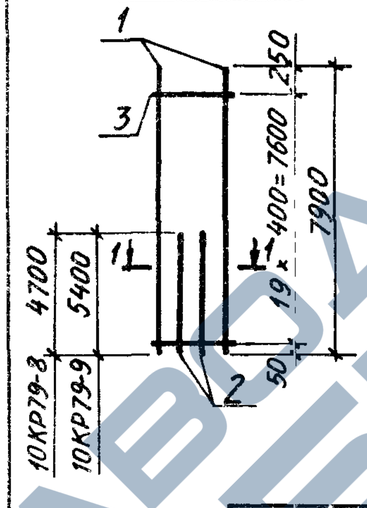

10КР73-4 / 10КР67-4

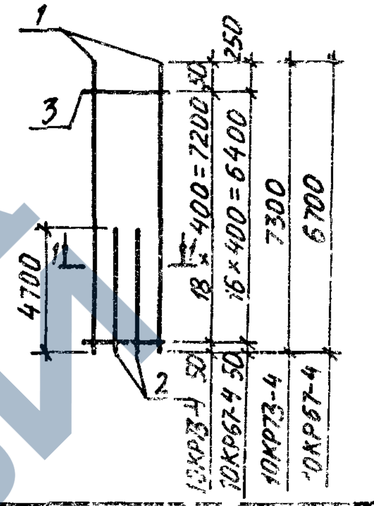

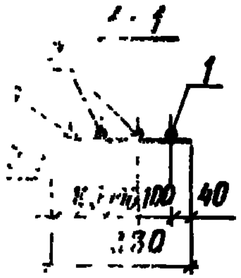

Марка каркаса	Поз.	Наименование		Кол.	Масса ед., кг	Общая масса, кг
10КР79-8	1	Ф22АIII	ℓ=7900	2	23,5	76,6
	2	Ф22АIII	ℓ=4700	2	14,0	
	3	Ф6АI	ℓ=380	20	0,08	
10КР79-9	1	Ф22АIII	ℓ=7900	2	23,5	80,8
	2	Ф22АIII	ℓ=5400	2	16,1	
	3	Ф6АI	ℓ=380	20	0,08	
10КР73-4	1	Ф22АIII	ℓ=7300	2	21,8	73,1
	2	Ф22АIII	ℓ=4700	2	14,0	
	3	Ф6АI	ℓ=380	19	0,08	
10КР67-4	1	Ф22АIII	ℓ=6700	2	20,0	69,3
	2	Ф22АIII	ℓ=4700	2	14,0	
	3	Ф6АI	ℓ=380	18	0,08	

Арматура класса А-I и А-III по ГОСТ 5781-82

Нач. отд.	Бродский		1.424.1-6/89. 2-305
Н. контр.	Кудрявцевская		
Гл. спец.	Савранский		
Зав. гр.	Кудрявцевская		Каркас 10КР79-8; 10КР79-9; 10КР73-4; 10КР67-4
Исполн.	Тихонов		Стадия: Р; Лист: ; Листов: 1
Провер.	Тремль		ХАРЬКОВСКИЙ ПРОМСТРОЙНИИПРОЕКТ

Инв.№подл. | Подпись и дата | Взам. инв.№

2746-04

https://zavodjbi.com/

https://zavodjbi.com/

10КР68-4 / 10КР89-4

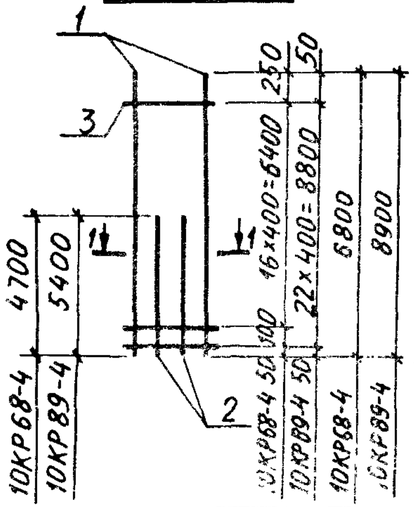

10КР95-8 / 10КР95-9

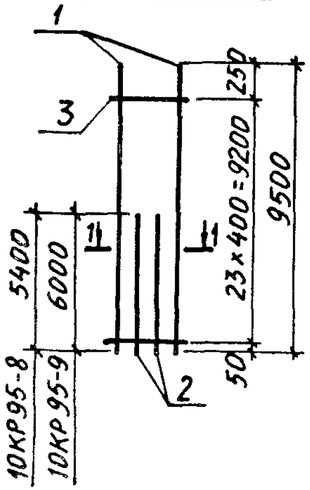

1-1

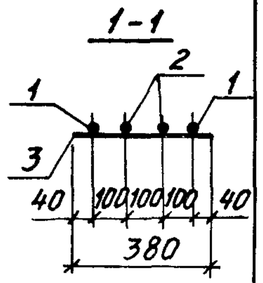

Марка каркаса	Поз.	Наименование	Кол.	Масса ед., кг	Общая масса, кг
10КР68-4	1	Ø22AIII ℓ=6800	2	20,3	70,0
	2	Ø22AIII ℓ=4700	2	14,0	
	3	Ø6AI ℓ=380	18	0,08	
10КР89-4	1	Ø22AIII ℓ=8900	2	26,5	67,0
	2	Ø22AIII ℓ=5400	2	16,1	
	3	Ø6AI ℓ=380	23	0,08	
10КР95-8	1	Ø22AIII ℓ=9500	2	28,3	90,7
	2	Ø22AIII ℓ=5400	2	16,1	
	3	Ø6AI ℓ=380	24	0,08	
10КР95-9	1	Ø22AIII ℓ=9500	2	29,2	96,1
	2	Ø22AIII ℓ=6000	2	17,9	
	3	Ø6AI ℓ=380	24	0,08	

Арматура класса А-I и А-III по ГОСТ 5781-82

Нач.отд.	Бродский		
Н.контр.	Кудрявская		
Гл.спец.	Савранский		
Зав.гр.	Кудрявская		
Исполн.	Тихонов		
Провер.	Тремль		

1.424.1-6/89.2-307

Каркас 10КР68-4; 10КР89-4; 10КР95-8; 10КР95-9

Стадия	Лист	Листов
Р		1

ХАРЬКОВСКИЙ ПРОМСТРОЙНИИПРОЕКТ

Инв.№ подл. | Подпись и дата | Взам.инв.№

10КР91-4 / 10КР85-4

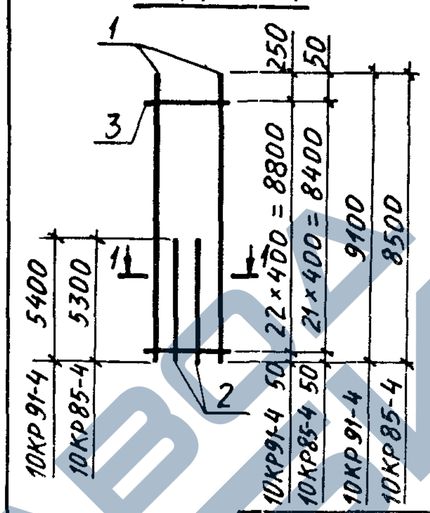

10КР86-4 / 10КР80-4

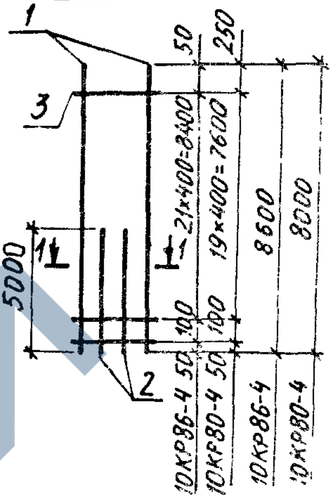

1-1

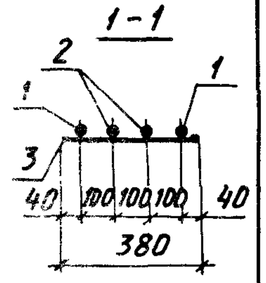

Марка каркаса	Поз.	Наименование	Кол.	Масса ед. кг	Общая масса, кг
10КР91-4	1	Ø22AIII ℓ=9100	2	27,1	88,2
	2	Ø22AIII ℓ=5400	2	16,1	
	3	Ø6AI ℓ=380	23	0,08	
10КР85-4	1	Ø22AIII ℓ=8500	2	25,3	83,9
	2	Ø22AIII ℓ=5300	2	15,8	
	3	Ø6AI ℓ=380	22	0,08	
10КР86-4	1	Ø22AIII ℓ=8600	2	25,6	82,8
	2	Ø22AIII ℓ=5000	2	14,9	
	3	Ø6AI ℓ=380	23	0,08	
10КР80-4	1	Ø22AIII ℓ=8000	2	23,8	78,9
	2	Ø22AIII ℓ=5000	2	14,9	
	3	Ø6AI ℓ=380	21	0,08	

Арматура класса А-I и А-III по ГОСТ 5781-82

Нач.отд.	Бродский		
Н.контр.	Кудрявская		
Гл.спец.	Савранский		
Зав.гр.	Кудрявская		
Исполн.	Тихонов		
Провер.	Тремль		

1.424.1-6 89.2-308

Каркас 10КР91-4; 10КР85-4; 10КР86-4; 10КР80-4

Стадия	Лист	Листов
Р		1

ХАРЬКОВСКИЙ ПРОМСТРОЙНИИПРОЕКТ

Инв.№ подл. | Подпись и дата | Взам.инв.№

https://zavodjbi.com/

10КР 92-4

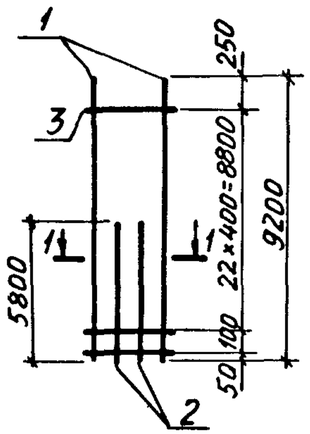

10 КР 119-4

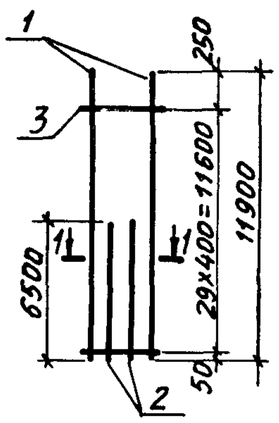

1–1

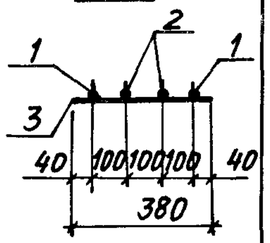

Марка каркаса	Поз.	Наименование		Кол.	Масса ед., кг	Общая масса, кг
10КР92-4	1	Ф22АIII	ℓ = 9200	2	27,4	91,3
	2	Ф22АIII	ℓ = 5800	2	17,4	
	3	Ф6АI	ℓ = 380	24	0,08	
10КР119-4	1	Ф22АIII	ℓ = 11900	2	35,4	112,0
	2	Ф22АIII	ℓ = 6500	2	19,4	
	3	Ф6АI	ℓ = 380	30	0,08	

Арматура класса А-I и А-III по ГОСТ 5781-82

Нач. отд.	Бродский	
Н. контр.	Кудричевская	
Гл. спец.	Савранский	
Зав. гр.	Кудричевская	
Исполн.	Тихонов	
Провер.	Тремль	

1.424.1-6/89.2-309

Каркас 10КР92-4; 10КР119-4

Стадия	Лист	Листов
Р		1

ХАРЬКОВСКИЙ ПРОМСТРОЙНИИПРОЕКТ

Инв. № подл. | Подпись и дата | Взам. инв. №

10КР 113-4
10КР 116-4

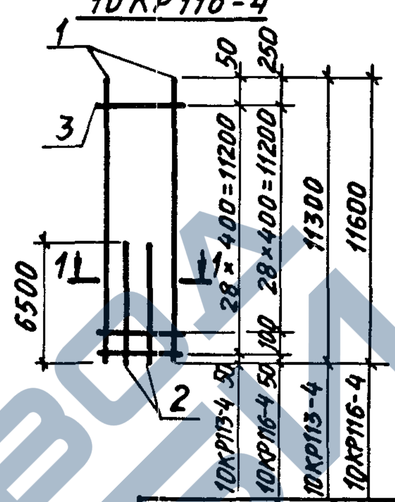

10 КР 110-4

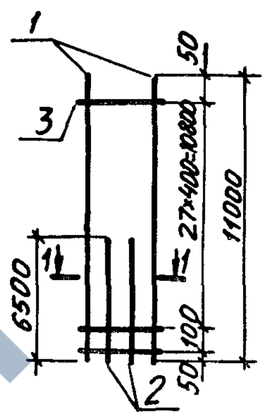

1–1

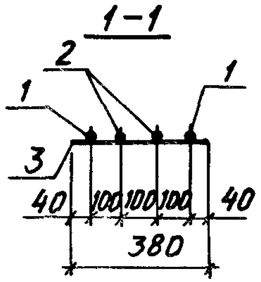

Марка каркаса	Поз.	Наименование		Кол.	Масса ед., кг	Общая масса, кг
10КР113-4	1	Ф22АIII	ℓ = 11300	2	33,7	108,6
	2	Ф22АIII	ℓ = 6500	2	19,4	
	3	Ф6АI	ℓ = 380	29	0,08	
10КР116-4	1	Ф22АIII	ℓ = 11600	2	34,6	110,4
	2	Ф22АIII	ℓ = 6500	2	19,4	
	3	Ф6АI	ℓ = 380	30	0,08	
10КР110-4	1	Ф22АIII	ℓ = 11000	2	32,8	104,7
	2	Ф22АIII	ℓ = 6500	2	19,4	
	3	Ф6АI	ℓ = 380	29	0,08	

Арматура класса А-I и А-III по ГОСТ 5781-82

Нач. отд.	Бродский	
Н. контр.	Кудричевская	
Гл. спец.	Савранский	
Зав. гр.	Кудричевская	
Исполн.	Тихонов	
Провер.	Тремль	

1.424.1-6/89.2-310

Каркас 10 КР 113-4; 10КР116-4; 10 КР 110-4

Стадия	Лист	Листов
Р		1

ХАРЬКОВСКИЙ ПРОМСТРОЙНИИПРОЕКТ

Инв. № подл. | Подпись и дата | Взам. инв. №

https://zavodjbi.com/

https://zavodjbi.com/

10КР107-8 / 10КР107-9

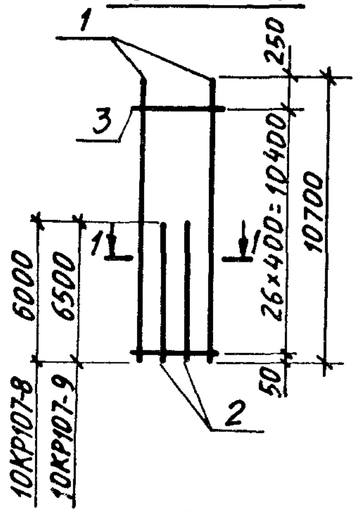

10КР104-8 / 10КР104-9

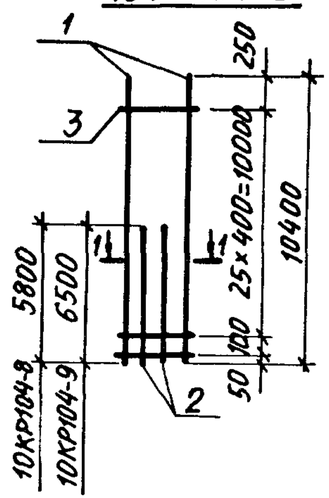

1-1

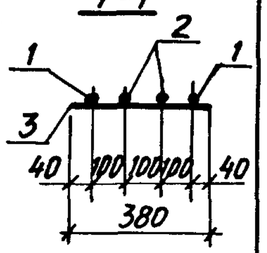

Марка каркаса	Поз.	Наименование	Кол.	Масса ед., кг	Общая масса, кг
10КР107-8	1	Ø22AIII ℓ=10700	2	31,9	100,8
	2	Ø22AIII ℓ=6000	2	17,9	
	3	Ø6AI ℓ=380	27	0,08	
10КР107-9	1	Ø22AIII ℓ=10700	2	31,9	104,8
	2	Ø22AIII ℓ=6500	2	19,4	
	3	Ø6AI ℓ=380	27	0,08	
10КР104-8	1	Ø22AIII ℓ=10400	2	31,0	98,8
	2	Ø22AIII ℓ=5800	2	17,3	
	3	Ø6AI ℓ=380	27	0,08	
10КР104-9	1	Ø22AIII ℓ=10400	2	31,0	103,0
	2	Ø22AIII ℓ=6500	2	19,4	
	3	Ø6AI ℓ=380	27	0,08	

Арматура класса A-I и A-III по ГОСТ 5781-82

Нач. отд.	Бродский		
Н. контр.	Кудрячевская		
Гл. спец.	Савранский		
Зав. гр.	Кудрячевская		
Исполн.	Тихонов		
Провер.	Тремль		

1.424.1-6/89.2-311

Каркас
10КР107-8; 10КР107-9;
10КР104-8; 10КР104-9

Стадия	Лист	Листов
Р		1

ХАРЬКОВСКИЙ ПРОМСТРОЙНИИПРОЕКТ

Взам. инв. № | Подпись и дата | Инв. № подл.

10КР101-4

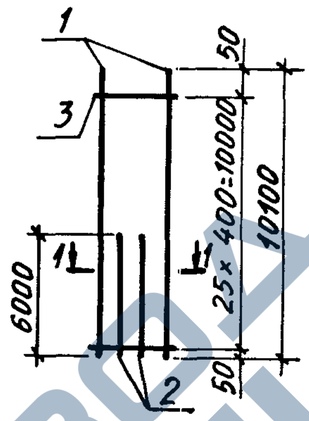

10КР98-4

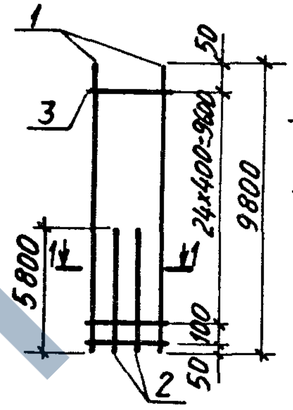

1-1

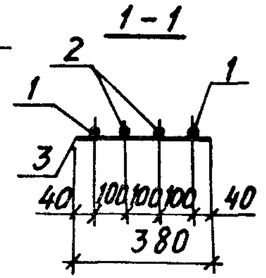

Марка каркаса	Поз.	Наименование	Кол.	Масса ед., кг	Общая масса, кг
10КР101-4	1	Ø22AIII ℓ=10100	2	30,1	98,1
	2	Ø22AIII ℓ=6000	2	17,9	
	3	Ø6AI ℓ=380	26	0,08	
10КР98-4	1	Ø22AIII ℓ=9800	2	29,2	95,1
	2	Ø22AIII ℓ=5800	2	17,3	
	3	Ø6AI ℓ=380	26	0,08	

Арматура класса A-I и A-III по ГОСТ 5781-82

Нач. отд.	Бродский		
Н. контр.	Кудрячевская		
Гл. спец.	Савранский		
Зав. гр.	Кудрячевская		
Исполн.	Тихонов		
Провер.	Тремль		

1.424.1-6/89.2-312

Каркас
10КР101-4; 10КР98-4

Стадия	Лист	Листов
Р		1

ХАРЬКОВСКИЙ ПРОМСТРОЙНИИПРОЕКТ

Взам. инв. № | Подпись и дата | Инв. № подл.

https://zavodjbi.com/

https://zavodjbi.com/

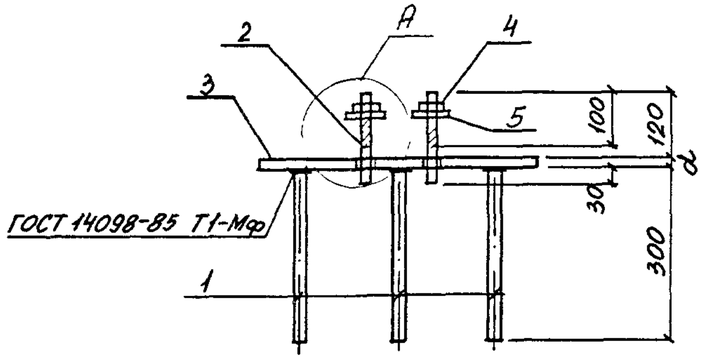

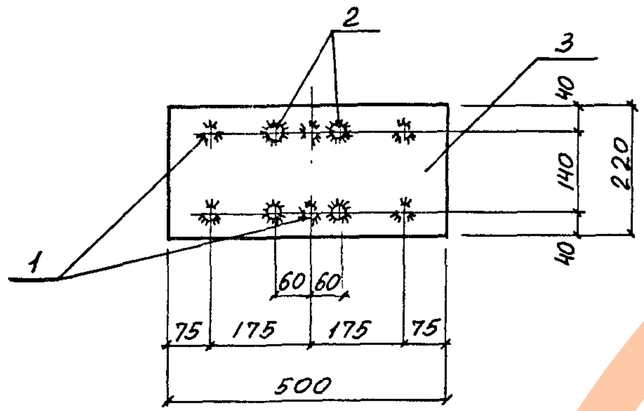

Поз. 3

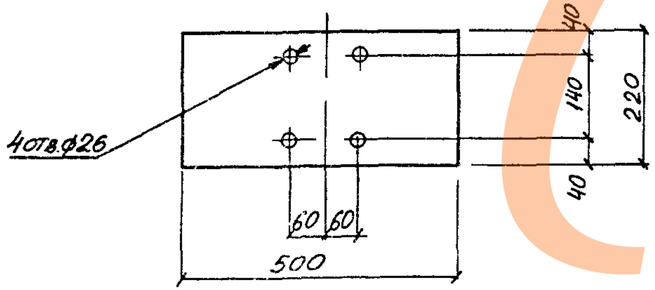

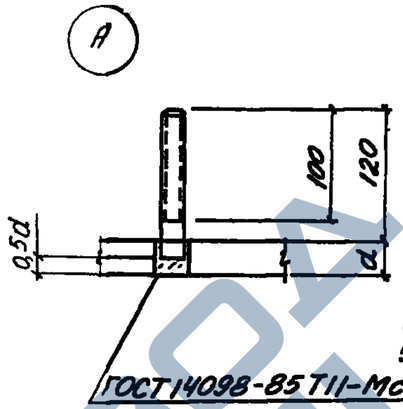

Шайба и гайка условно не показаны

Марка	Размер, мм d
МН1	30
МН2	15

Марка	Поз.	Наименование	Кол	Масса, ед., кг	Общая масса, кг
МН1		Арматура по ГОСТ 5781-82			1,0
	1	ф10 AI l=300	6	0,	
	2	ф20 AI l=180	4		
	3	Лист 220×30 ГОСТ 19903-74 / 09Г2С-12 ГОСТ 19282-73			
		l=500	1	2.	
	4	Гайка М20-6Н.5 ГОСТ 5915-70*	4		
	5	Шайба 20.01 ГОСТ 11371-78*	4	0,02	
МН2		Поз. 1, 2, 4, 5 по МН1			34,2
	3	Лист 220×36 ГОСТ 19903-74* / 09Г2С-12 ГОСТ 19282-73			
		l=500	1		

Нач. отд.	Бродский		
Н. контр.	Кудричевская		
Гл. спец.	Саврянский		
Зав. гр.	Кудричевская		
Рассчит.	Кудричевская		
Исполн.	Тремль		
Проверил	Кудричевская		

1.424.1-6/89. 2-313

Изделие закладное МН1, МН2

Стадия	Лист	Листов
Р	1	2

ХАРЬКОВСКИЙ ПРОМСТРОЙНИИПРОЕКТ

Инв. № подл. | Подпись и дата | Взам. инв. №

1.424.1-6/89 2-313

Лист 2

https://zavodjbi.com/

https://zavodjbi.com/

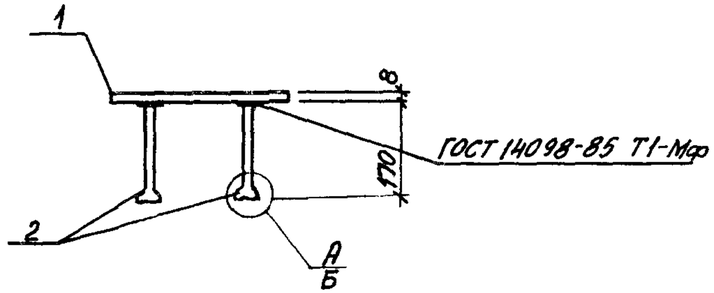

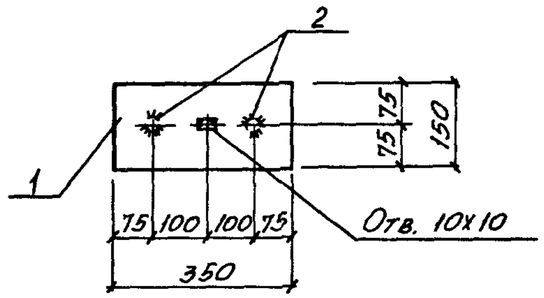

Узел А/Б и примечание см. докум. -332 л. 1

Марка	Поз.	Наименование	Кол.	Масса ед., кг	Общая масса, кг
МН3	1	Лист 150х8 ГОСТ 19903-74* / Вст3кп2 ГОСТ 380-71			3,5
		l=350	1	3,3	
	2	Арматура ГОСТ 5781-82			
		ф10 AIII l=170	2	0,10	

Нач. отд.	Бродский	
Н. контр.	Кудричевская	
Гл. спец.	Саврянский	
Зав. гр.	Кудричевская	
Рассчит.	Кудричевская	
Исполн.	Тремль	
Проверил	Кудричевская	

1.424.1-6/89. 2-314

Изделие закладное МН3

Стадия	Лист	Листов
Р		1

ХАРЬКОВСКИЙ ПРОМСТРОЙНИИПРОЕКТ

Инв. № подл. | Подпись и дата | Взам. инв. №

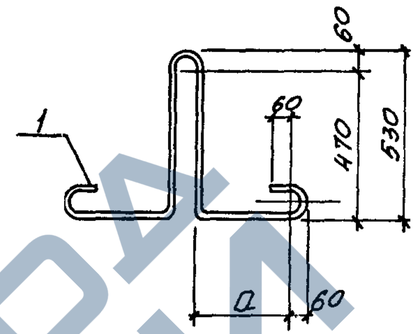

Марка	Размер, мм
	а
МН4	340
МН5	500
МН6	600

Марка	Поз.	Наименование	Кол.	Масса ед., кг
МН4		Арматура ГОСТ 5781-82		7,0
	1	ф22 AI l=2340	1	
МН5		Арматура ГОСТ 5781-82		10,2
	1	ф25 AI l=2660	1	
МН6		Арматура ГОСТ 5781-82		13,8
	1	ф28 AI l=2860	1	

Нач. отд.	Бродский	
Н. контр.	Кудричевская	
Гл. спец.	Саврянский	
Зав. гр.	Кудричевская	
Рассчит.	Саврянский	
Исполн.	Тремль	
Проверил	Кудричевская	

1.424.1-6/89 2-315

Изделие закладное МН4... МН6

Стадия	Лист	Листов
Р		1

ХАРЬКОВСКИЙ ПРОМСТРОЙНИИПРОЕКТ

Инв. № подл. | Подпись и дата | Взам. инв. №

https://zavodjbi.com/

https://zavodjbi.com/

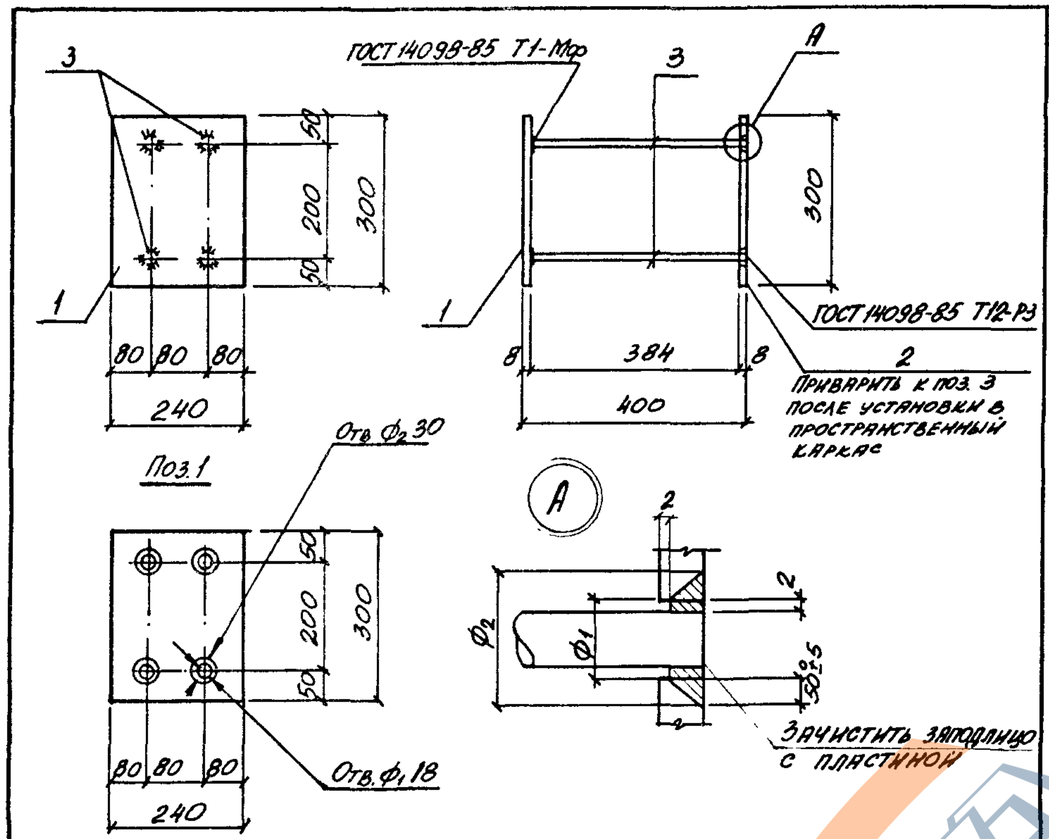

Марка	Поз.	Наименование	Кол.	Масса ед., кг	Общая масса, кг
МН7	1	Лист 300х8 ГОСТ 19903-74* / Вст3кп2 ГОСТ 380-71 ℓ=240	1	4,5	11,0
	2	Лист 380х8 ГОСТ 19903-74* / Вст3кп2 ГОСТ 380-71 ℓ=240	1	4,5	
		Арматура ГОСТ 5781-82			
	3	ф14 AIII ℓ=390	4	0,5	

Нач.отд.	Бродский			1.424.1-6/89. 2-316	
Н.контр.	Кудричевская				
Гл.спец.	Саврянский				
Зав.гр.	Кудричевская			Изделие закладное МН7	Стадия: Р; Лист: ; Листов: 1
Рассчит.	Хаинсон				Харьковский Промстройниипроект
Исполн.	Тремль				
Проверил	Кудричевская				

Взам. инв. № | Подпись и дата | Инв. № подл.

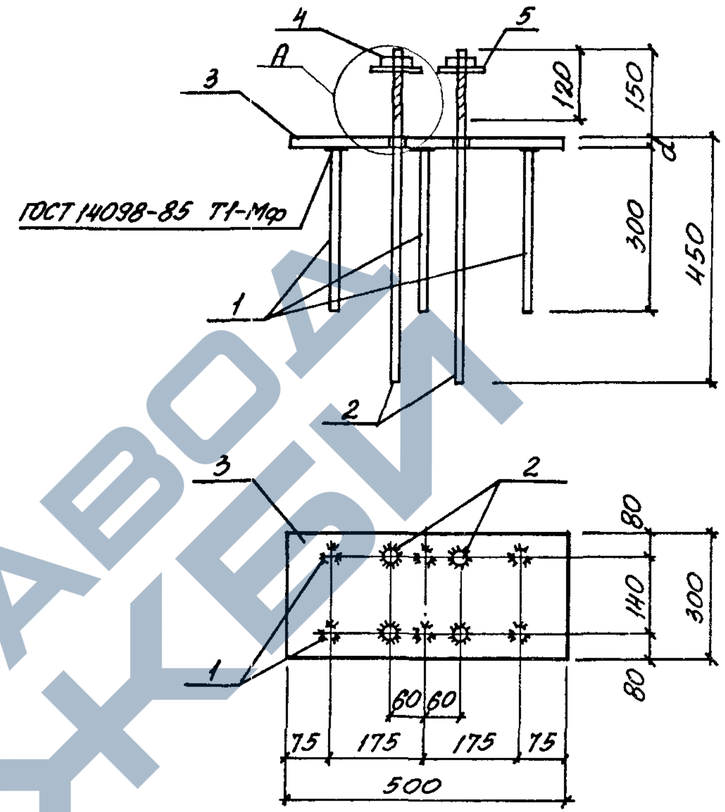

Поз.3

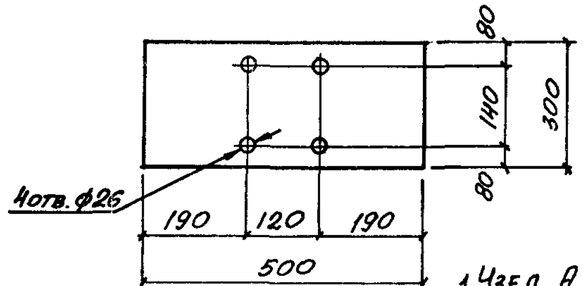

1. Узел "А" см. лист 2.
2. Спецификацию см. лист 2.

Нач.отд.	Бродский			1.424.1-6/89 2,-317	
Н.контр.	Кудричевская				
Гл.спец.	Саврянский				
Зав.гр.	Кудричевская			Изделие закладное МН8, МН9	Стадия: Р; Лист: 1; Листов: 2
Рассчит.	Кудричевская				Харьковский Промстройниипроект
Исполн.	Тремль				
Проверил	Кудричевская				

Взам. инв. № | Подпись и дата | Инв. № подл.

https://zavodjbi.com/

https://zavodjbi.com/

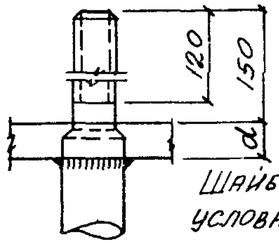

Шайба и гайка условно не показаны

Марка	Размер, мм
	d
МН8	30
МН9	36

Марка	Поз	Наименование	Кол.	Масса ед., кг	Общая масса, кг
МН8		Арматура ГОСТ5781-82			44,9
	1	ф14 AIII ℓ=300	6	0,36	
	2	ф22 AIII ℓ=600	4	1,8	
	3	Лист 300х30 ГОСТ19903-74* / 09Г2С-12 ГОСТ19282-73			
		ℓ=500	1	35,2	
	4	Гайка М20-6Н.5 ГОСТ5915-70*	4	0,06	
	5	Шайба 20.01 ГОСТ11371-78	4	0,02	
МН9		Поз. 1,2,4,5 по МН8			52,1
	3	Лист 300х36 ГОСТ19903-74* / 09Г2С-12 ГОСТ19282-73			
		ℓ=500	1	42,4	

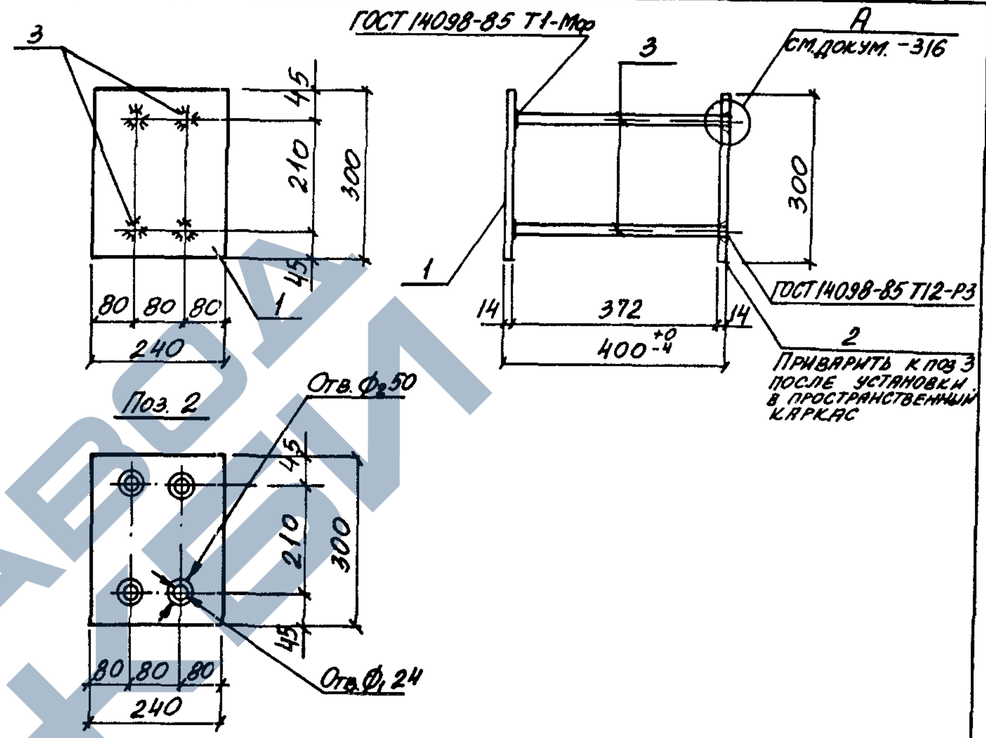

Марка	Поз.	Наименование	Кол.	Масса ед., кг	Общая масса, кг
МН10	1	Лист 300х14 ГОСТ19903-74* / ВСт3пс6-1 ТУ14-1-3023-80			19,8
		ℓ=240	1	7,9	
	2	Лист 300х14 ГОСТ19903-74* / ВСт3пс6-1 ТУ-1-3023-80			
		ℓ=240	1	7,9	
		Арматура ГОСТ5781-82			
	3	ф20 AIII ℓ=386	4	1,0	

Нач. отд	Бродский	
Н. контр	Кудричевская	
Гл. спец	Савранский	
Зав. гр.	Кудричевская	
Рассчит.	Хаинсон	
Исполн	Тремль	
Проверил	Кудричевская	

1424.1-6/89. 2-318

Изделие закладное МН10

Стадия	Лист	Листов
Р		1

ХАРЬКОВСКИЙ ПРОМСТРОЙНИИПРОЕКТ

1424.1-6/89. 2-317

Лист 2

Инв. № подл. | Подпись и дата | Взам. инв. №

https://zavodjbi.com/

https://zavodjbi.com/

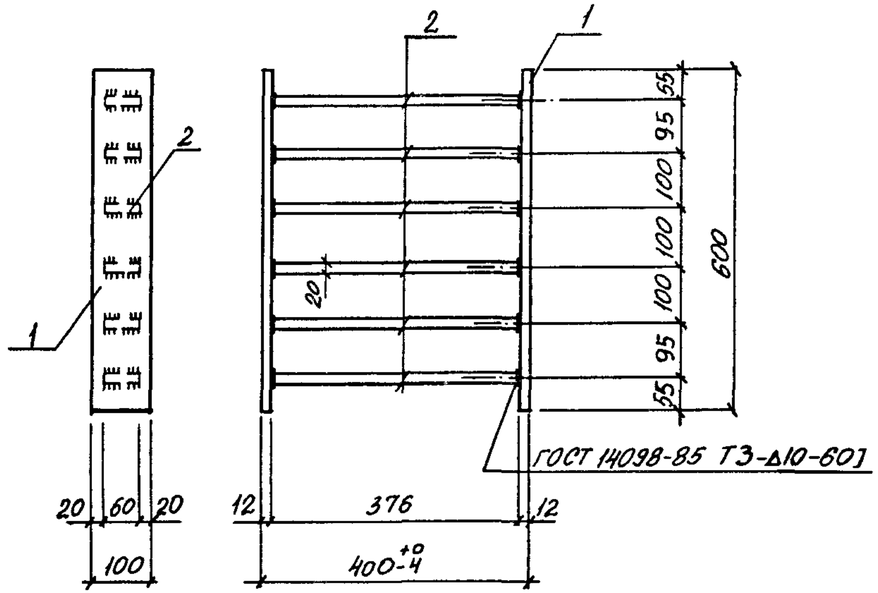

Марка	Поз.	Наименование	Кол.	Масса ед., кг	Общая масса, кг
МН11	1	Лист 600х12 ГОСТ 19903-74* / ВСт3пс6-1 ТУ14-1-3023-80			28,2
		ℓ= 100	2	5,7	
	2	Лист 60х20 ГОСТ 19903-74* / ВСт3пс6-1 ТУ14-1-3023-80			
		ℓ= 376	6	2,8	

Нач.отд.	Бродский		
Н.контр.	Кудричевская		
Гл.спец.	Саврянский		
Зав.гр.	Кудричевская		
Рассчит.	Кудричевская		
Исполн.	Тремль		
Проверил	Кудричевская		

1.424.1-6/89. 2-319

Изделие закладное МН11

Стадия	Лист	Листов
Р		1

ХАРЬКОВСКИЙ ПРОМСТРОЙНИИПРОЕКТ

Взам. инв. №

Подпись и дата

Инв. № подл.

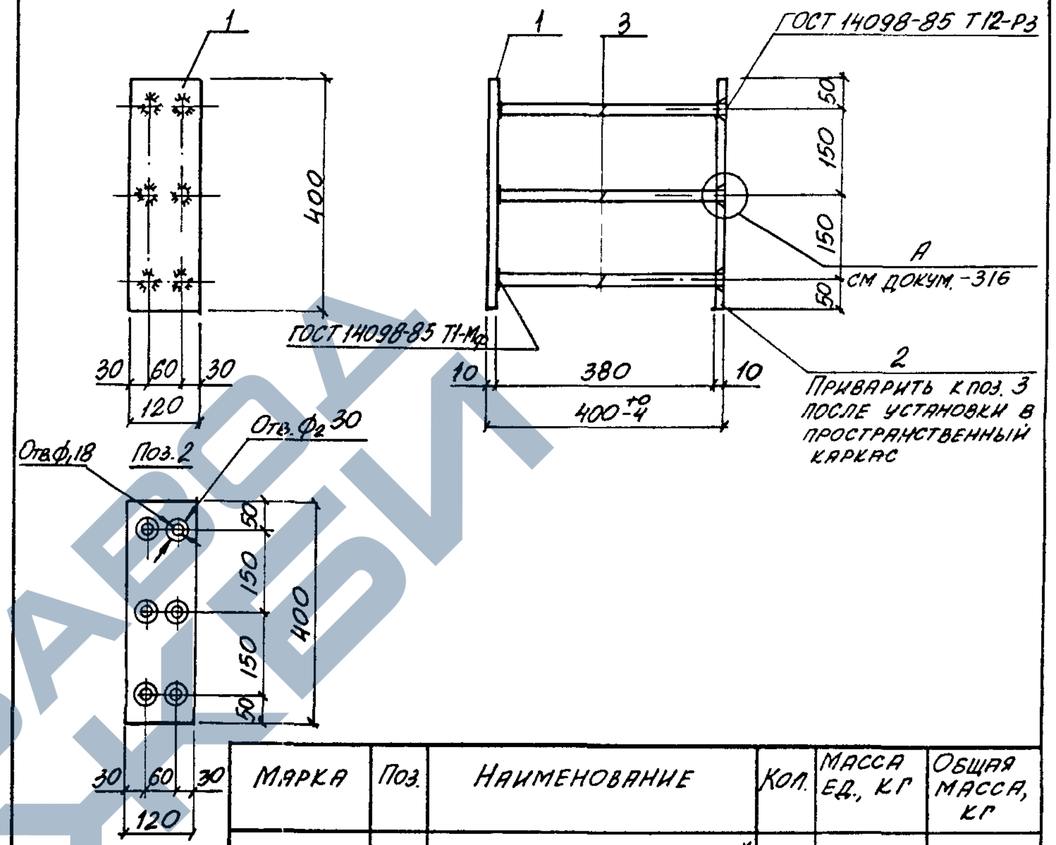

Марка	Поз.	Наименование	Кол.	Масса ед., кг	Общая масса, кг
МН12	1	Лист 400х10 ГОСТ 19903-74* / ВСт3пс6-1 ТУ14-1-3023-80			10,6
		ℓ= 120	1	3,8	
	2	Лист 400х10 ГОСТ 19903-74* / ВСт3пс6-1 ТУ14-1-3023-80			
		ℓ= 120	1	3,8	
		Арматура ГОСТ 5781-82			
		ФIНAIII ℓ=390	6	0,5	

Нач.отд.	Бродский		
Н.контр.	Кудричевская		
Гл.спец.	Саврянский		
Зав.гр.	Кудричевская		
Рассчит.	Кудричевская		
Исполн.	Тремль		
Проверил	Кудричевская		

1.424 1-6/89 2-320

Изделие закладное МН12

Стадия	Лист	Листов
Р		1

ХАРЬКОВСКИЙ ПРОМСТРОЙНИИПРОЕКТ

Взам. инв. №

Подпись и дата

Инв. № подл.

https://zavodjbi.com/

https://zavodjbi.com/

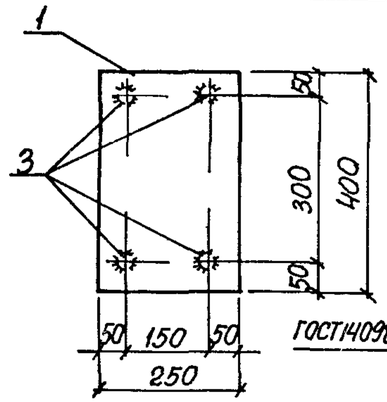

Поз. 2

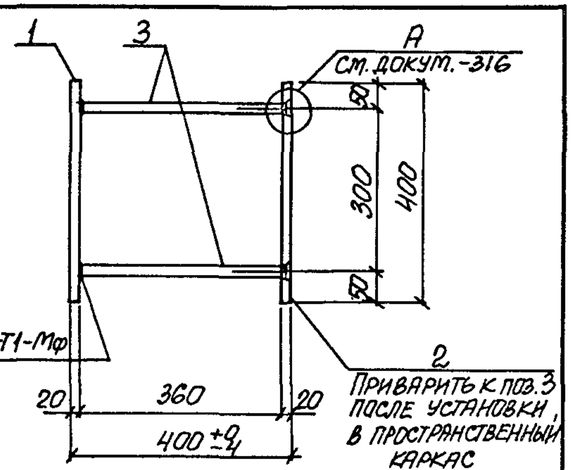

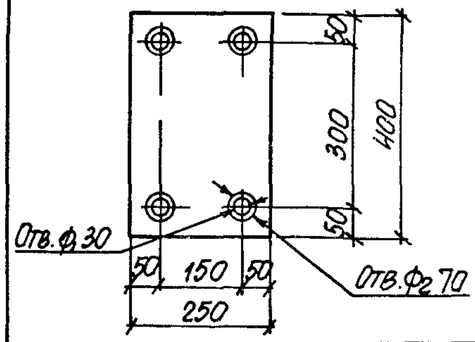

Поз.	Наименование	Кол.	Масса ед., кг	Общая масса, кг
1	Лист 250×20 ГОСТ 19903-74* Вст3пс6-1 ТУ 14-1-3023-80			37,4
	ℓ = 400	1	15,7	
2	Лист 250×20 ГОСТ 19903-74* Вст3пс6-1 ТУ 14-1-3023-80			
	ℓ = 400	1	15,7	
	Арматура по ГОСТ 5781-82			
3	ф 25 А III ℓ = 380	4	1,5	

Нач. отд.	Бродский		
Н. контр.	Кудричевская		
Гл. спец.	Савранский		
Зав. гр.	Кудричевская		
Рассчит.	Хаинсон		
Исполн.	Копина		
Провер.	Кудричевская		

1.424.1-6/89.2-321

Изделие закладное МН 13

Стадия	Лист	Листов
Р		1

ХАРЬКОВСКИЙ ПРОМСТРОЙНИИПРОЕКТ

Инв. № подл. | Подпись и дата | Взам. инв. №

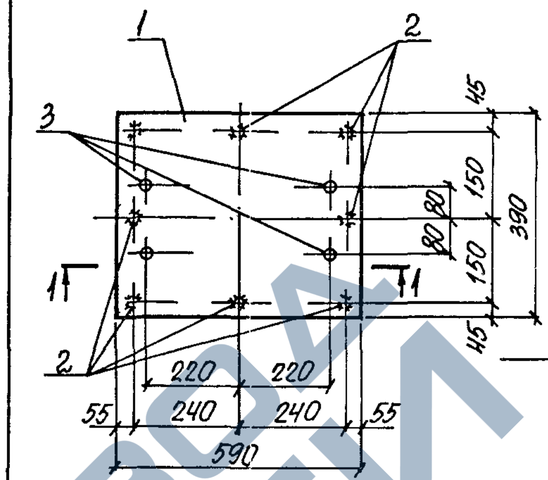

Поз. 1

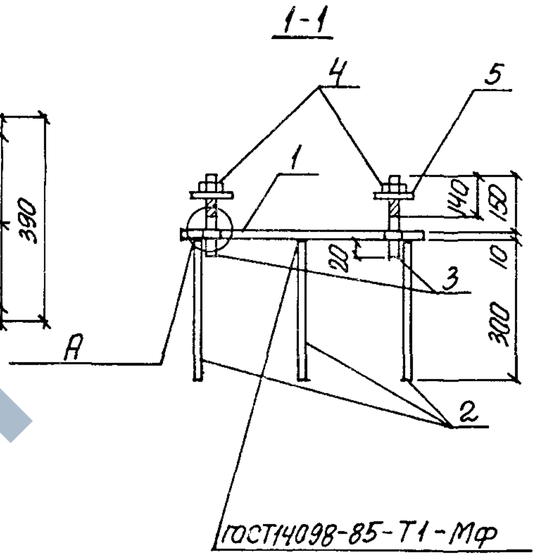

4 Отв. ф 22

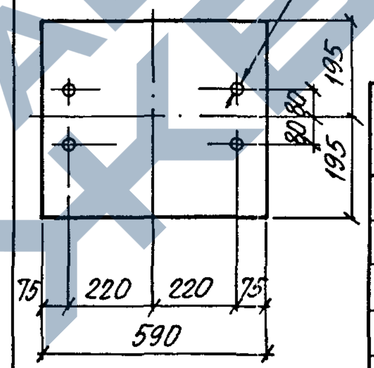

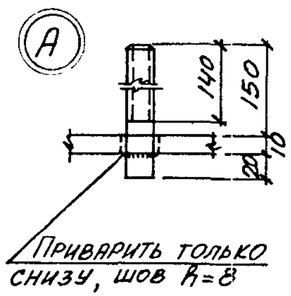

Поз.	Наименование	Кол.	Масса ед., кг	Общая масса, кг
1	Лист 390×10 ГОСТ 19903-74* Вст3пс6-1 ТУ 14-1-3023-80			21,8
	ℓ = 590	1	18,1	
	Арматура ГОСТ 5781-82			
2	ф 10 А III ℓ = 300	8	0,20	
3	ф 20 А I ℓ = 180			
	(с нарезкой М20) ℓ = 140	4	0,44	
4	Гайка М20-6Н.5 ГОСТ 5915-70*	4	0,06	
5	Шайба М20.01 ГОСТ 11371-78	4	0,02	

Нач. отд.	Бродский		
Н. контр.	Кудричевская		
Гл. спец.	Савранский		
Зав. гр.	Кудричевская		
Рассчит.	Проценко		
Исполн.	Копина		
Провер.	Кудричевская		

1.424.1-6/89.2-322

Закладное изделие МН 14

Стадия	Лист	Листов
Р		1

ХАРЬКОВСКИЙ ПРОМСТРОЙНИИПРОЕКТ

Инв. № подл. | Подпись и дата | Взам. инв. №

https://zavodjbi.com/

https://zavodjbi.com/

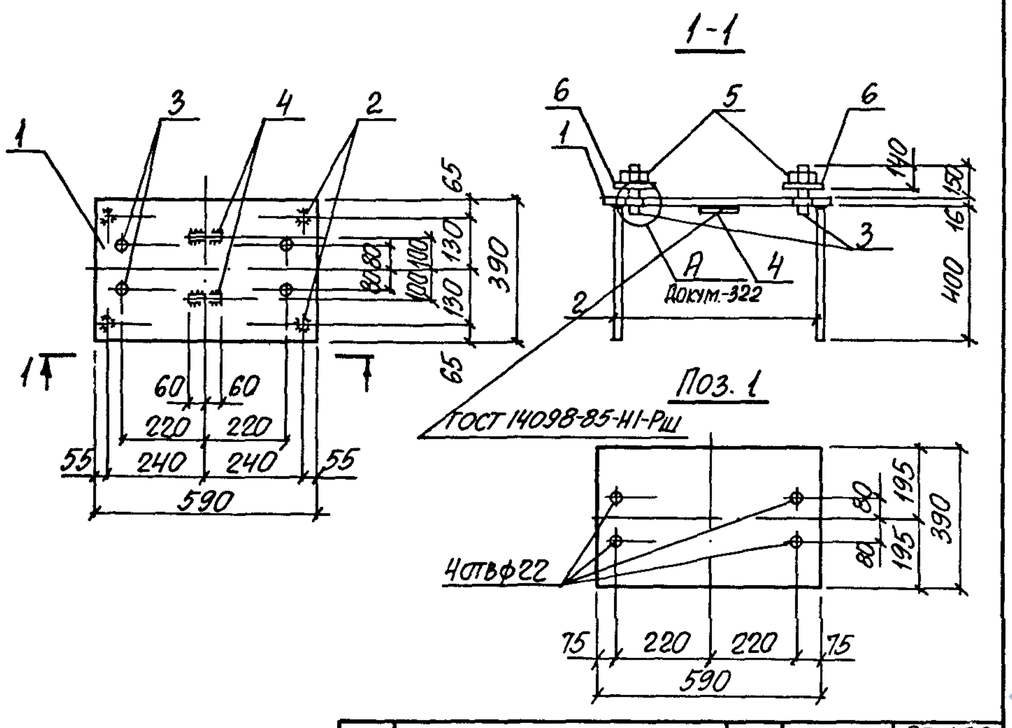

Поз.	Наименование	Кол.	Масса ед., кг	Общая масса, кг
1	Лист 390×16 ГОСТ 19903-74* / Вст3пс6-1 ТУ 14-1-3023-80			
	ℓ=590	1	28,9	
	Арматура ГОСТ 5781-82			
2	ф20 AIII ℓ=400	4	0,99	36,7
3	ф20 AI ℓ=180	4	0,44	
	(с нарезкой М20) ℓ=140	4	0,35	
4	ф16 AIII ℓ=120	2	0,19	
5	Гайка М20-6.Н.5 ГОСТ 5915-70	4	0,06	
6	Шайба М20.01 ГОСТ 11371-78*	4	0,02	

Нач. отд.	Бродский		
Н. контр.	Кудричевская		
Гл. спец.	Саврянский		
Зав. гр.	Кудричевская		
Рассчит.	Проценко		
Исполн.	Копина		
Провер.	Кудричевская		

1.424.1-6/89.2-323

Изделие закладное МН 15

Стадия	Лист	Листов
Р		1

ХАРЬКОВСКИЙ ПРОМСТРОЙНИИПРОЕКТ

Взам. инв. № | Подпись и дата | Инв. № подл.

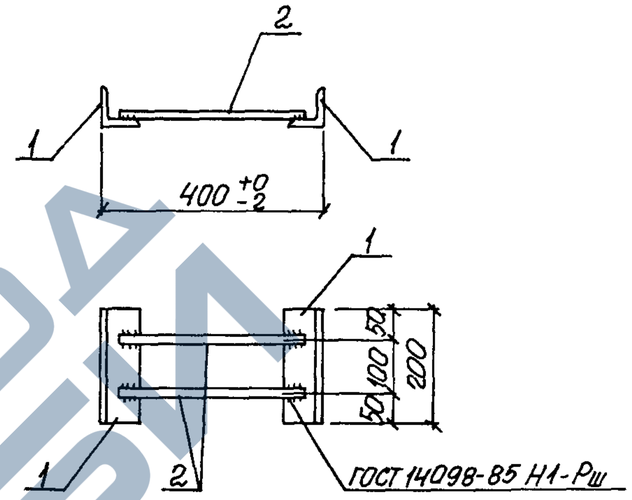

Поз.	Наименование	Кол.	Масса ед., кг	Общая масса, кг
1	Уголок 63×5 ГОСТ 8059-86 / Вст3кп2 ГОСТ 535-79			
	ℓ=200	2	0,96	2,8
	Арматура ГОСТ 5781-82			
2	ф12 AIII ℓ=370	2	0,38	

Нач. отд.	Бродский		
Н. контр.	Кудричевская		
Гл. спец.	Саврянский		
Зав. гр.	Кудричевская		
Исполн.	Копина		
Провер.	Кудричевская		

1.424.1-6/89.2-324

Изделие закладное МН 16

Стадия	Лист	Листов
Р		1

ХАРЬКОВСКИЙ ПРОМСТРОЙНИИПРОЕКТ

Взам. инв. № | Подпись и дата | Инв. № подл.

https://zavodjbi.com/

https://zavodjbi.com/

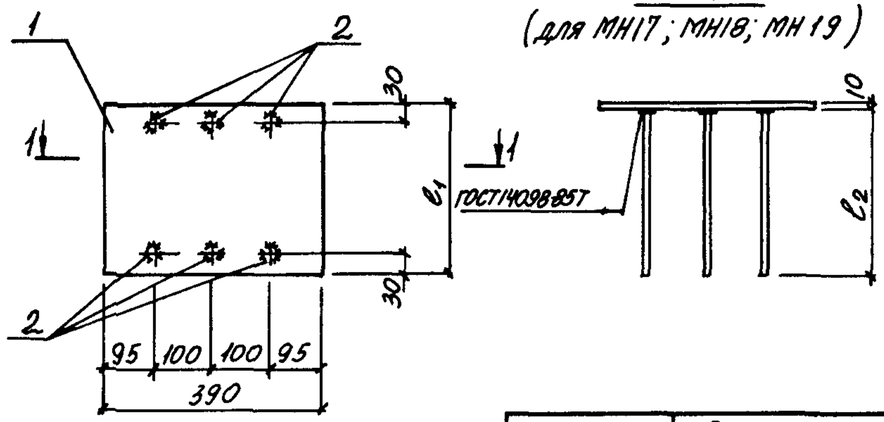

1 - 1
(для МН17; МН18; МН19)

1 - 1
(для МН17-1; МН18-1; МН19-1)

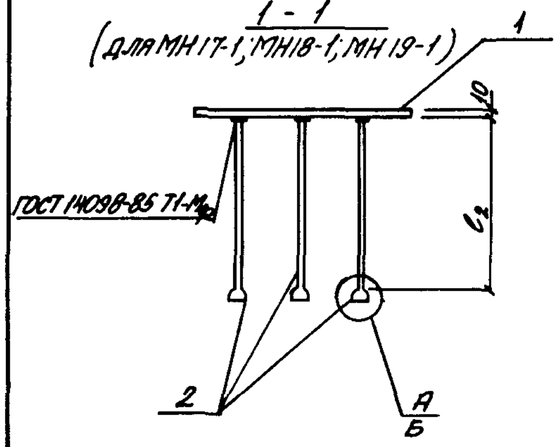

Марка	Размеры, мм	
	c_1	c_2
МН17	250	350
МН17-1	250	200
МН18	300	400
МН18-1	300	200
МН19	250	520
МН19-1	250	200

Узел $\frac{А}{Б}$ и примечание см. докум. -332 л. 1

Марка	Поз.	Наименование	Кол.	Масса ед., кг	Общая масса, кг
МН17	1	Лист 250х10 ГОСТ 19903-74* / ВСт3пс6-1 ТУ 14-1-3023-80			9,6
		c=390	1	7,7	
		Арматура ГОСТ 5781-82			
	2	Ф12 AIII c=350	6	0,31	
МН17-1		Поз. 1 по МН17			9,3
		Арматура ГОСТ 5781-82			
	2	Ф12 AIII c=290	6	0,26	
МН18	1	Лист 300х10 ГОСТ 19903-74* / ВСт3пс6-1 ТУ 14-1-3023-80			12,1
		c=390	1	9,2	
		Арматура ГОСТ 5781-82			
	2	Ф14 AIII c=400	6	0,48	
МН18-1		Поз. 1 по МН18			11,5
		Арматура ГОСТ 5781-82			
	2	Ф14 AIII c=300	6	0,36	
МН19	1	Лист 250х10 ГОСТ 19903-74* / ВСт3пс6-1 ТУ 14-1-3023-80			12,6
		c=390	1	7,7	
		Арматура ГОСТ 5781-82			
	2	Ф16 AIII c=520	6	0,82	
МН19-1		Поз. 1 по МН19			10,6
		Арматура ГОСТ 5781-82			
	2	Ф16 AIII c=310	6	0,49	

Нач. отд.	Бродский		
Н. контр.	Кудричевская		
Гл. спец.	Савранский		
Зав. гр.	Кудричевская		
Рассчитал	Хаинсон		
Исполн.	Тремль		
Проверил	Кудричевская		

1.424.1-6/89 2-325

Изделие закладное МН17...МН19; МН17-1...МН19-1.

Стадия	Лист	Листов
Р	1	2

ХАРЬКОВСКИЙ ПРОМСТРОЙНИИПРОЕКТ

Инв. № подл. | Подпись и дата | Взам. инв. №

1.424.1-6/89. 2-325 Лист 2

https://zavodjbi.com/

https://zavodjbi.com/

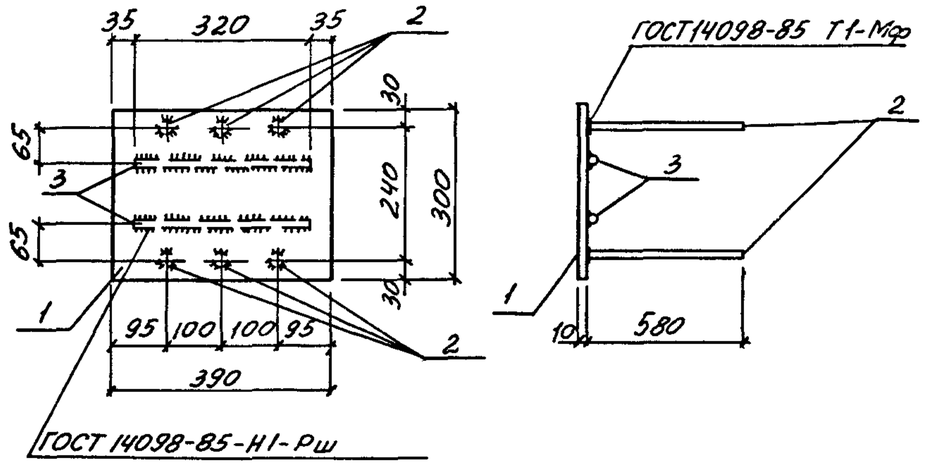

Поз.	Наименование	Кол.	Масса ед., кг	Общая масса, кг
1	Лист 300х10 ГОСТ19903-74* / ВСт3пс6-1 ТУ14-1-3023-80			17,1
	ℓ = 390	1	9,2	
	Арматура ГОСТ 5781-82			
2	ф18 AIII ℓ = 580	6	1,16	
3	ф16 AIII ℓ = 320	2	0,49	

Нач.отд.	Бродский		
Н.контр.	Кудричевская		
Гл.спец.	Савранский		
Зав.гр.	Кудричевская		
Рассчит.	Хаинсон		
Исполн.	Тремль		
Проверил	Кудричевская		

1.424.1-6/89. 2-326

Изделие закладное МН 20

Стадия	Лист	Листов
Р		1

ХАРЬКОВСКИЙ ПРОМСТРОЙНИИПРОЕКТ

Инв.№ подл. | Подпись и дата | Взам.инв.№

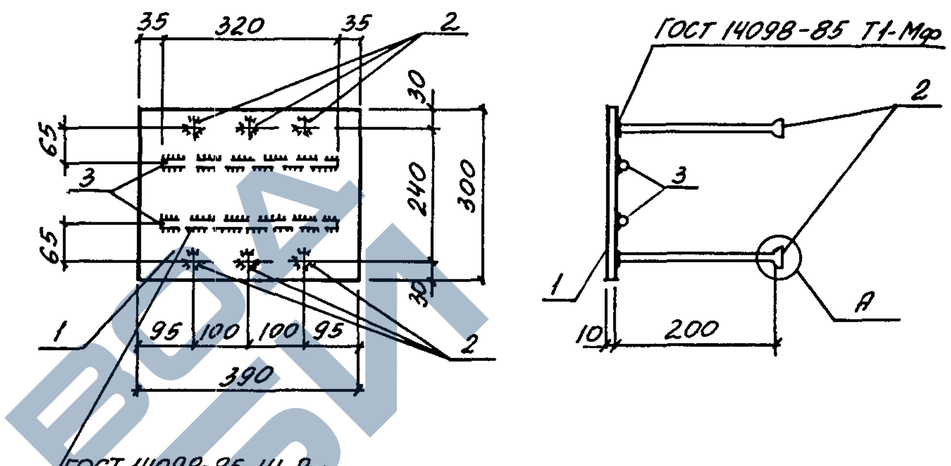

Узел „А" см. докум. -332

Поз.	Наименование	Кол.	Масса ед., кг	Общая масса, кг
1	Лист 300х10 ГОСТ19903-74* / ВСт3пс6-1 ТУ14-1-3023-80			13,9
	ℓ = 390	1	9,2	
	Арматура ГОСТ 5781-82			
2	ф18 AIII ℓ = 310	6	0,62	
3	ф16 AIII ℓ = 320	2	0,49	

Нач.отд.	Бродский		
Н.контр.	Кудричевская		
Гл.спец.	Савранский		
Зав.гр.	Кудричевская		
Рассчитал	Хаинсон		
Исполн.	Тремль		
Проверил	Кудричевская		

1.424.1-6/89. 2-327

Изделие закладное МН 20-1

Стадия	Лист	Листов
Р		1

ХАРЬКОВСКИЙ ПРОМСТРОЙНИИПРОЕКТ

Инв.№ подл. | Подпись и дата | Взам.инв.№

https://zavodjbi.com/

https://zavodjbi.com/

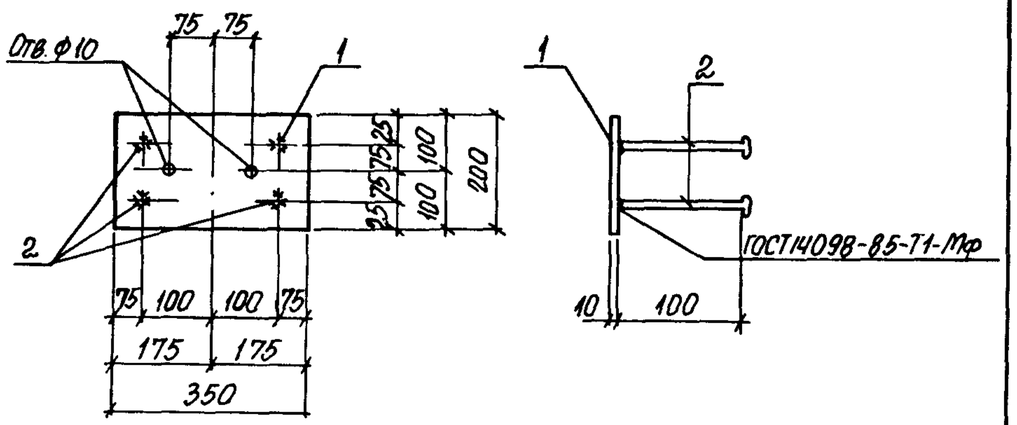

Поз.	Наименование	Кол.	Масса ед., кг	Общая масса, кг
1	Лист 200×10 ГОСТ 19903-74* / ВСт3пс6-1 ТУ14-1-3023-80			
	ℓ=350	1	5,5	5,9
	Арматура ГОСТ 5781-82			
2	ф10 AIII ℓ=170	4	0,10	

Нач. отд.	Бродский			1.424.1-6189.2-328
Н. контр.	Кудричевская			
Гл. спец.	Савранский			Изделие закладное МН 21
Зав. гр.	Кудричевская			Стадия Р; Лист; Листов 1
Рассчит.	Хаинсон			Харьковский Промстройниипроект
Исполн.	Копина			
Провер.	Кудричевская			

Инв. № подл. | Подпись и дата | Взам. инв. №

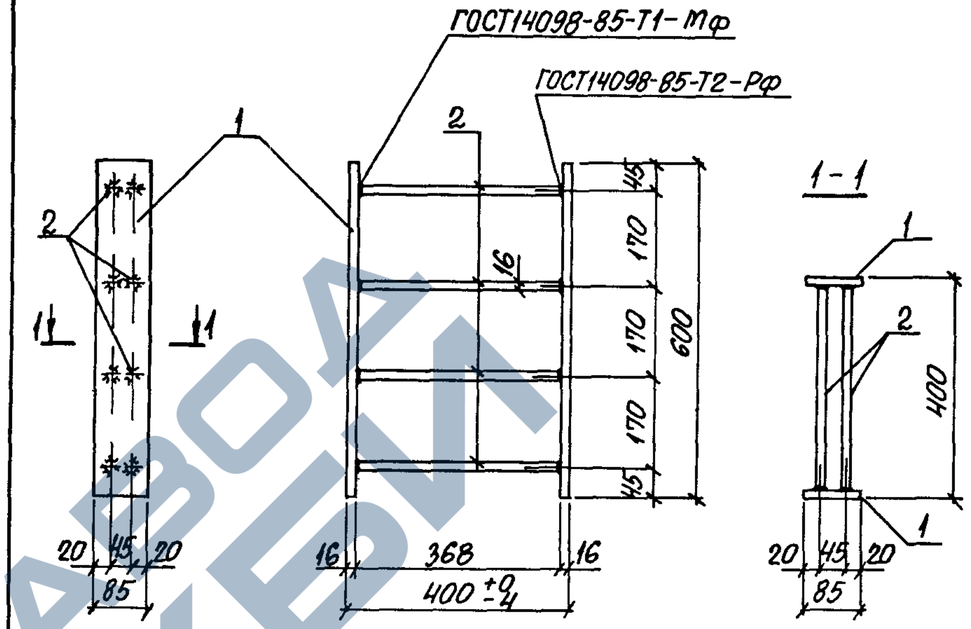

Поз.	Наименование	Кол	Масса ед., кг	Общая масса, кг
1	Лист 85×16 ГОСТ 19903-74* / ВСт3пс6-1 ТУ14-1-3023-80			16,4
	ℓ=600	2	6,4	
	Арматура ГОСТ 5781-82			
2	ф14 AIII ℓ=368	8	0,45	

Нач. отд.	Бродский			1.424.1-6189.2-329
Н. контр.	Кудричевская			
Гл. спец.	Савранский			Изделие закладное МН 22
Зав. гр.	Кудричевская			Стадия Р; Лист; Листов 1
Рассчит.	Проценко			Харьковский Промстройниипроект
Исполн.	Копина			
Провер.	Кудричевская			

Инв. № подл. | Подпись и дата | Взам. инв. №

https://zavodjbi.com/

https://zavodjbi.com/

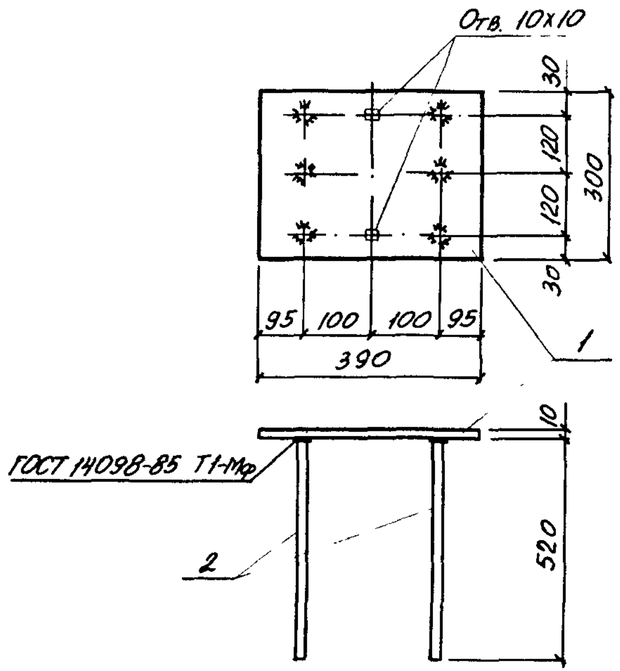

Марка	Поз.	Наименование	Кол.	Масса ед., кг	Общая масса, кг
М1-1-1	1	Лист 300х10 ГОСТ 19903-74* Вст3пс6-1 ТУ14-1-3023-80			13,0
		ℓ = 390	1	9,2	
		Арматура ГОСТ 5781-82			
	2	Ф14 AIII ℓ = 520	6	0,63	

Нач. отд.	Бродский			1.424.1-6/89. 2-330
Н. контр.	Кудричевская			
Гл. спец.	Савранский			
Зав. гр.	Кудричевская			Изделие закладное М1-1-1
Исполн.	Тремль			Стадия: Р; Лист: ; Листов: 1
Проверил	Кудричевская			ХАРЬКОВСКИЙ ПРОМСТРОЙНИИПРОЕКТ

Инв. № подл. | Подпись и дата | Взам. инв. №

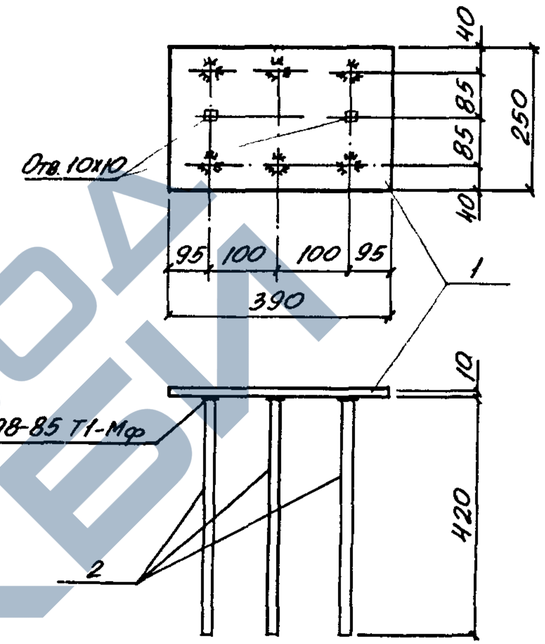

Марка	Поз.	Наименование	Кол.	Масса ед., кг	Общая масса, кг
М1-4-1	1	Лист 250х10 ГОСТ 19903-74* Вст3пс6-1 ТУ14-1-3023-80			9,9
		ℓ = 390	1	7,7	
		Арматура ГОСТ 5781-82			
	2	Ф12 AIII ℓ = 420	6	0,37	

Нач. отд.	Бродский			1.424.1-6/89. 2-331
Н. контр.	Кудричевская			
Гл. спец.	Савранский			
Зав. гр.	Кудричевская			Изделие закладное М1-4-1
Исполн.	Тремль			Стадия: Р; Лист: ; Листов: 1
Проверил	Кудричевская			ХАРЬКОВСКИЙ ПРОМСТРОЙНИИПРОЕКТ

Инв. № подл. | Подпись и дата | Взам. инв. №

https://zavodjbi.com/

М1-1-4

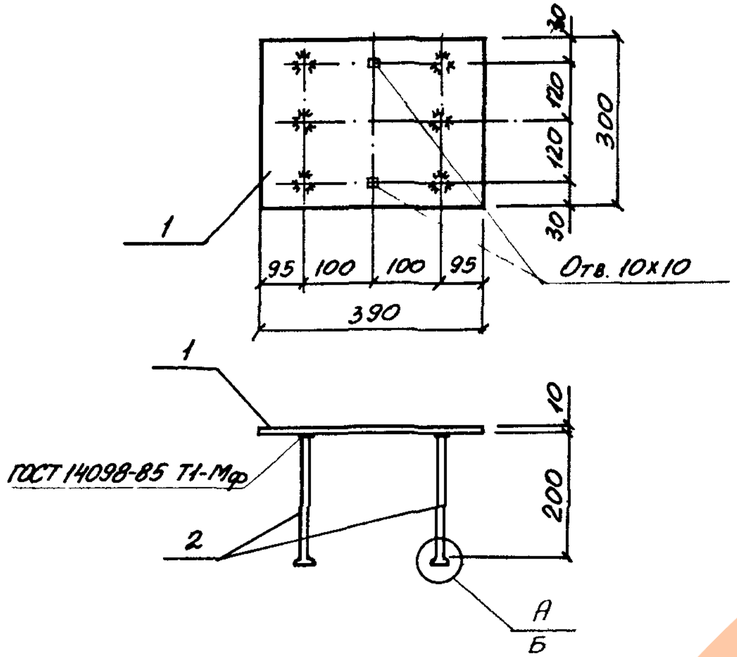

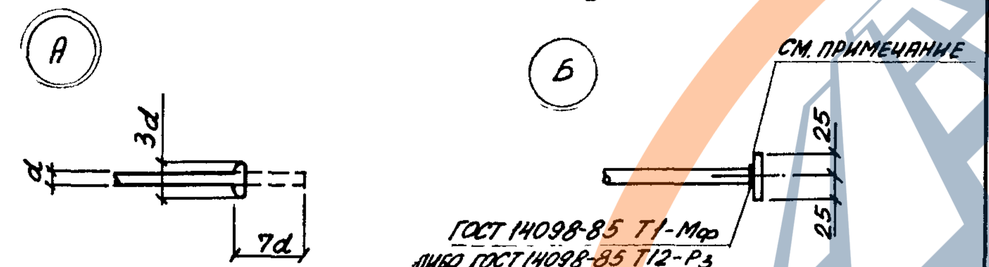

В случае невозможности устройства высаженных головок допускается применение анкерных шайб 50х50х10 для М1-1-4 или 50х50х6 для М1-4-4. Приварку шайб к анкерным стержням поз. 2 производить втавр под слоем флюса либо дуговой ручной сваркой в раззенкованное отверстие.

Нач.отд.	Бродский		
Н.контр.	Кудричевская		
Гл.спец.	Саврянский		
Зав.гр.	Кудричевская		
Исполн.	Тремль		
Проверил	Кудричевская		

1.424.1-6/89. 2-332

Изделие закладное М1-1-4; М1-4-4

Стадия	Лист	Листов
Р	1	2

ХАРЬКОВСКИЙ ПРОМСТРОЙНИИПРОЕКТ

Инв. № подл. | Подпись и дата | Взам. инв. №

М1-4-4

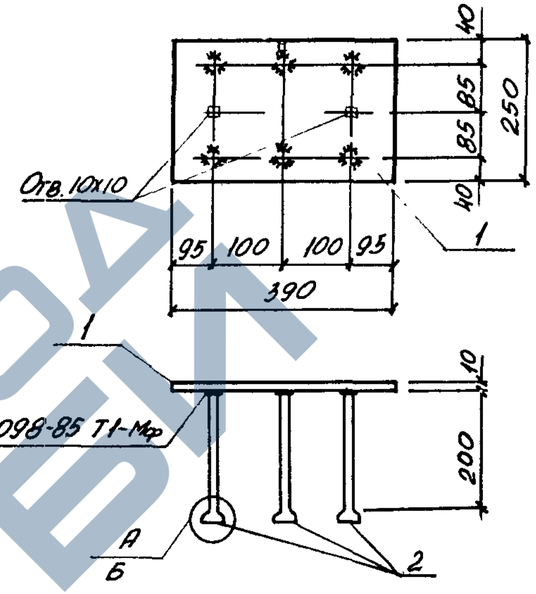

Марка	Поз.	Наименование	Кол.	Масса ед., кг	Общая масса, кг
М1-1-4	1	Лист 300х10 ГОСТ 19903-74* Вст3пс6-1 ТУ14-1-3023-80			11,4
		ℓ = 390	1	9,2	
		Арматура ГОСТ 5781-82			
	2	ф 14 А III ℓ = 300	6	0,36	
М1-4-4	1	Лист 250х10 ГОСТ 19903-74* Вст3пс6-1 ТУ14-1-3023-80			9,3
		ℓ = 390	1	7,7	
		Арматура ГОСТ 5781-82			
	2	ф 12 А III ℓ = 300	6	0,27	

Инв. № подл. | Подпись и дата | Взам. инв. №

1.424.1-6/89. 2-332 Лист 2

https://zavodjbi.com/

https://zavodjbi.com/

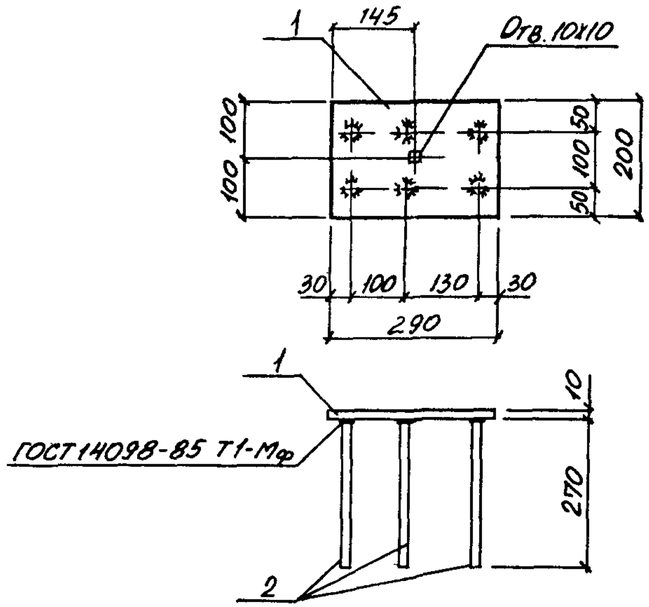

Марка	Поз.	Наименование	Кол.	Масса ед., кг	Общая масса, кг
М1-12-2	1	Лист 200х10 ГОСТ 19903-74* / Вст3пс6-1 ГОСТ 14637-80			6,0
		ℓ=290	1	4,6	
		Арматура ГОСТ 5781-82			
	2	Ф12 AIII ℓ=270	6	0,24	

Нач. отд.	Бродский		
Н. контр.	Кудричевская		
Гл. спец.	Савранский		
Зав. гр.	Кудричевская		
Исполн.	Тремль		
Проверил	Кудричевская		

1.424.1-6/89. 2-333

Изделие закладное М1-12-2

Стадия	Лист	Листов
Р		1

ХАРЬКОВСКИЙ ПРОМСТРОЙНИИПРОЕКТ

Инв. № подл. | Подпись и дата | Взам. инв. №

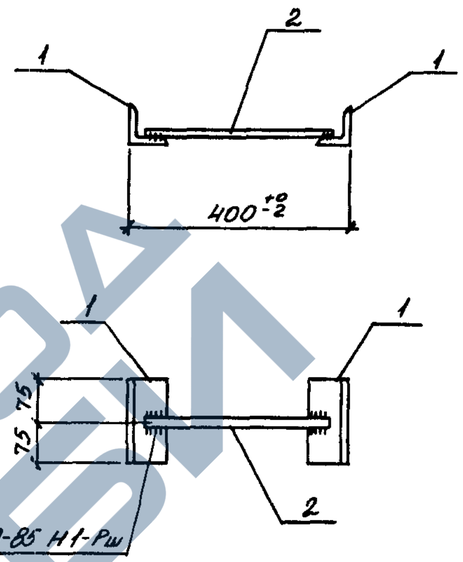

Марка	Поз.	Наименование	Кол.	Масса ед., кг	Общая масса, кг
М1-14	1	Уголок 63х5 ГОСТ 8509-86 / Вст3кп2 ГОСТ 535-79			1,8
		ℓ=150	2	0,73	
		Арматура ГОСТ 5781-82			
	2	Ф12 AIII ℓ=370	1	0,38	

Нач. отд.	Бродский		
Н. контр.	Кудричевская		
Гл. спец.	Савранский		
Зав. гр.	Кудричевская		
Исполн.	Тремль		
Проверил	Кудричевская		

1.424.1-6/89. 2-334

Изделие закладное М1-14

Стадия	Лист	Листов
Р		1

ХАРЬКОВСКИЙ ПРОМСТРОЙНИИПРОЕКТ

Инв. № подл. | Подпись и дата | Взам. инв. №

https://zavodjbi.com/

https://zavodjbi.com/

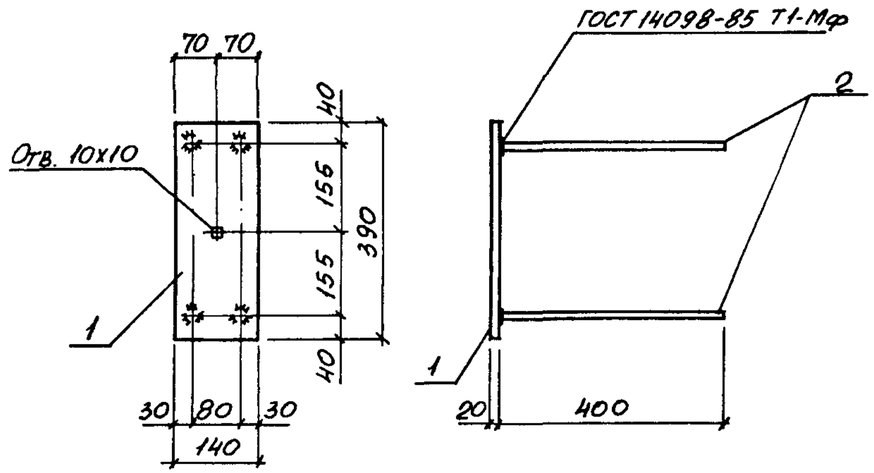

Марка	Поз.	Наименование	Кол.	Масса ед., кг	Общая масса, кг
М2-2	1	Лист 140х20 ГОСТ 19903-74* / ВСт3пс6-1 ТУ 14-1-3023-80			10,6
		ℓ = 390	1	8,6	
		Арматура ГОСТ 5781-82			
	2	Ф14 А-III ℓ = 400	4	0,5	

Нач. отд.	Бродский		
Н. контр.	Кудричевская		
Гл. спец.	Саврянский		
Зав. гр.	Кудричевская		
Исполн.	Тремль		
Проверил	Кудричевская		

1.424.1-6/89. 2-335

Изделие закладное М2-2

Стадия	Лист	Листов
Р		1

ХАРЬКОВСКИЙ ПРОМСТРОЙНИИПРОЕКТ

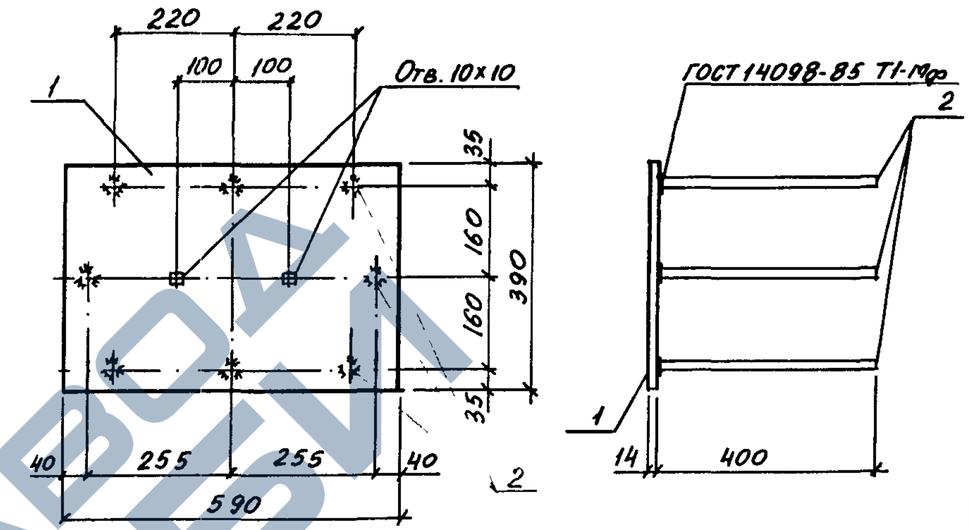

Марка	Поз.	Наименование	Кол.	Масса ед., кг	Общая масса, кг
М2-8	1	Лист 390х14 ГОСТ 19903-74* / ВСт3пс6-1 ТУ 14-1-3023-80			30,2
		ℓ = 590	1	25,2	
		Арматура ГОСТ 5781-82			
	2	Ф16 А-III ℓ = 400	8	0,63	

Нач. отд.	Бродский		
Н. контр.	Кудричевская		
Гл. спец.	Саврянский		
Зав. гр.	Кудричевская		
Исполн.	Тремль		
Проверил	Кудричевская		

1.424.1-6/89. 2-336

Изделие закладное М2-8

Стадия	Лист	Листов
Р		1

ХАРЬКОВСКИЙ ПРОМСТРОЙНИИПРОЕКТ

Инв. № подл. | Подпись и дата | Взам. инв. №

Инв. № подл.

https://zavodjbi.com/

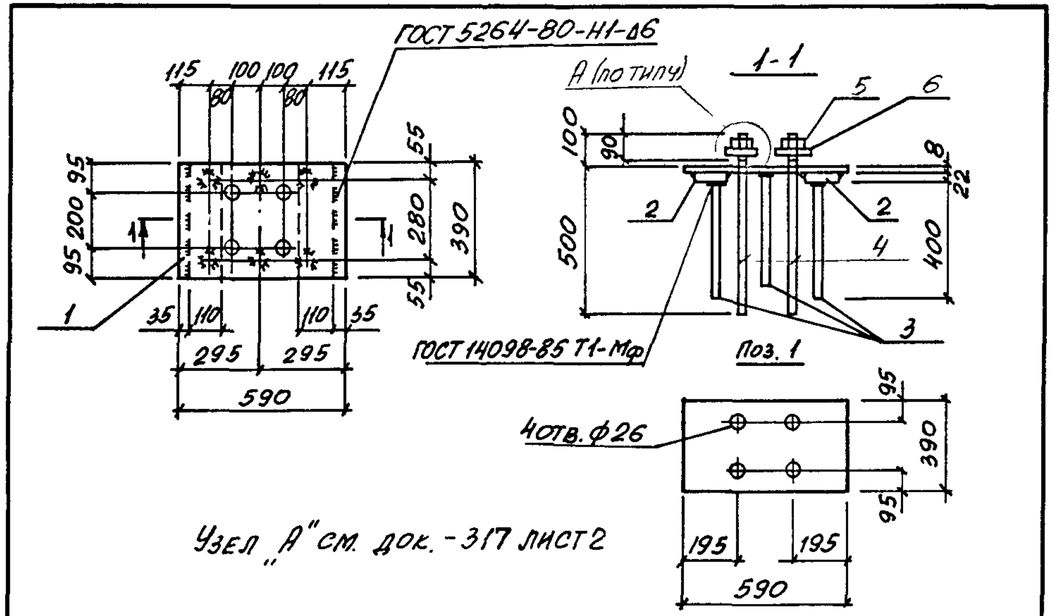

Марка	Поз.	Наименование	Кол.	Масса ед., кг	Общая масса, кг
М2-13	1	Лист 390х8 ГОСТ 19903-74* / Вст3пс6-1 ТУ14-1-3023-80	1	14,5	39,8
		ℓ=590			
	2	Лист 110х22 ГОСТ 19903-74* / Вст3пс6-1 ТУ14-1-3023-80	2	7,4	
		ℓ=390			
		Арматура ГОСТ 5781-82			
	3	ф14 AIII ℓ=400	6	0,5	
	4	ф22 AIII ℓ=600			
		с нарезкой М20 длиной 90	4	1,8	
	5	Гайка М20-6Н.5 ГОСТ 5915-70*	4	0,06	
	6	Шайба 20.01 ГОСТ 11371-78	4	0,02	

Взам. инв. №
Подпись и дата
Инв. № подл.

Нач. отд.	Бродский	
Н. контр.	Кудричевская	
Гл. спец.	Савранский	
Зав. гр.	Кудричевская	
Исполн.	Тремль	
Проверил	Кудричевская	

1.424.1-6/89.2-337

Изделие закладное М2-13

Стадия	Лист	Листов
Р		1

ХАРЬКОВСКИЙ ПРОМСТРОЙНИИПРОЕКТ

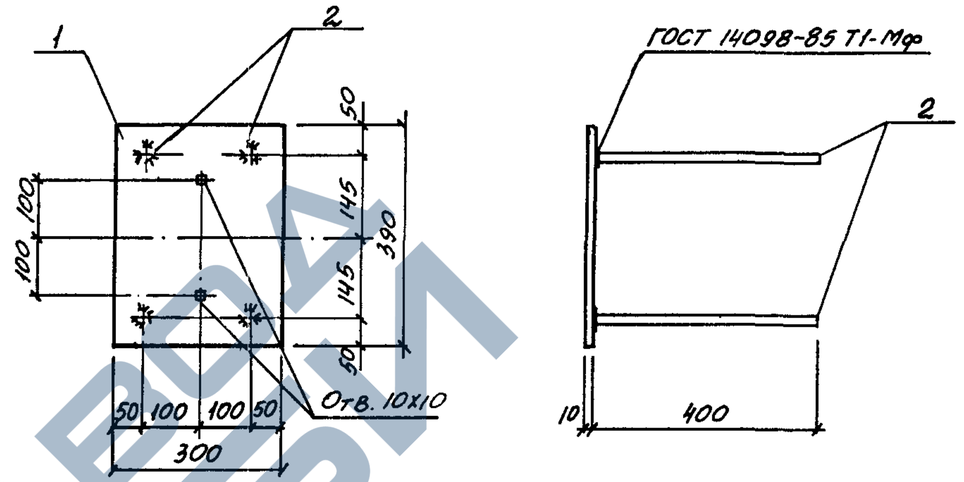

Марка	Поз.	Наименование	Кол.	Масса ед., кг	Общая масса, кг
М2-15	1	Лист 300х10 ГОСТ 19903-74* / Вст3пс6-1 ТУ14-1-3023-80			11,7
		ℓ=390	1	9,2	
		Арматура ГОСТ 5781-82			
	2	ф16 AIII ℓ=400	4	0,63	

Взам. инв. №
Подпись и дата
Инв. № подл.

Нач. отд.	Бродский	
Н. контр.	Кудричевская	
Гл. спец.	Савранский	
Зав. гр.	Кудричевская	
Исполн.	Тремль	
Проверил	Кудричевская	

1.424.1-6/89.2-338

Изделие закладное М2-15

Стадия	Лист	Листов
Р		1

ХАРЬКОВСКИЙ ПРОМСТРОЙНИИПРОЕКТ

https://zavodjbi.com/

https://zavodjbi.com/

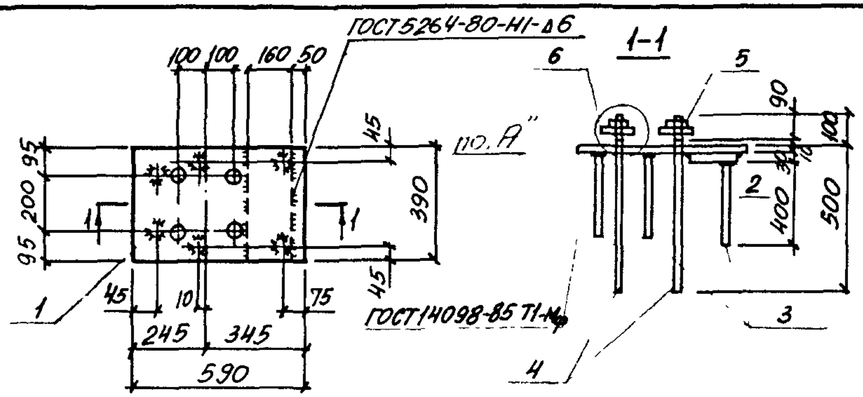

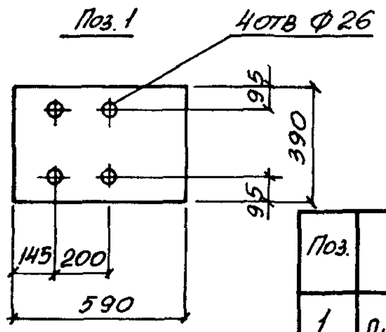

Узел „А" см. докум. -322

Поз.	Наименование	Кол.	Масса ед., кг	Общая масса, кг
1	Лист 390х10 ГОСТ 19903-74* / ВСт3пс6-1 ТУ 14-1-3023-80			
	ℓ = 590	1	18,1	
2	Лист 160х30 ГОСТ 19903-74 / 09Г2С-12 ГОСТ 19282-73			
	ℓ = 390	1	14,7	
	Арматура ГОСТ 5781-82			
3	Ф14 AIII ℓ = 400	6	0,5	43,3
4	Ф22 AIII ℓ = 600 (с нарезкой М20 длиной 90)	4	1,8	
5	Гайка М20-6Н.5 ГОСТ 5915-70*	4	0,06	
6	Шайба 20.01 ГОСТ 11371-78*	4	0,02	

Нач.отд.	Бродский		
Н.контр.	Кудричевская		
Гл.спец.	Саврянский		
Зав.гр.	Кудричевская		
Исполн.	Тремль		
Проверил	Кудричевская		

1.424.1-6/89. 2-339

Изделие закладное М2-16

Стадия	Лист	Листов
Р		1

ХАРЬКОВСКИЙ ПРОМСТРОЙНИИПРОЕКТ

Инв.№ подл. | Подпись и дата | Взам. инв.№

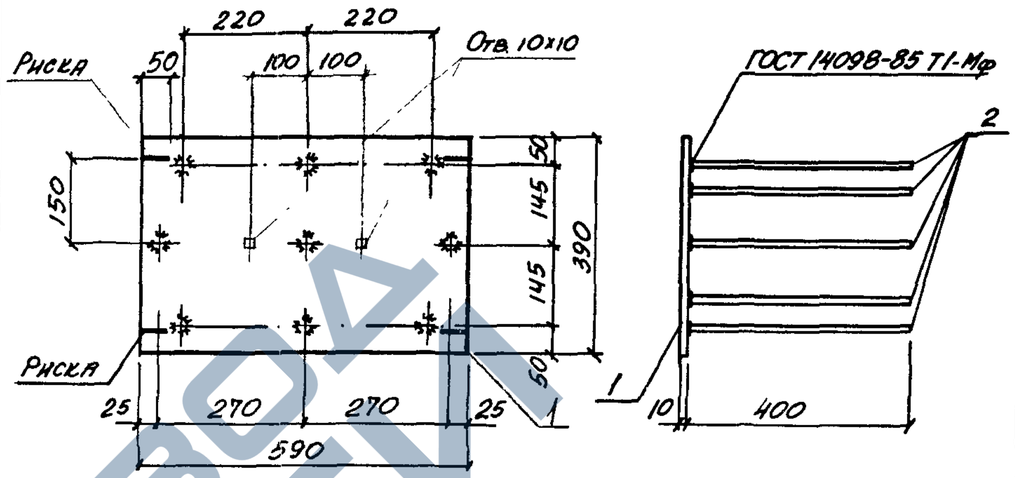

Марка	Поз.	Наименование	Кол.	Масса ед., кг	Общая масса, кг
М2-26-1	1	Лист 390х10 ГОСТ 19903-74* / ВСт3пс6-1 ТУ 14-1-3023-80			22,6
		ℓ = 590	1	18,1	
		Арматура ГОСТ 5781-82			
	2	Ф14 AIII ℓ = 400	9	0,5	
МС 1	1	Лист 500х12 ГОСТ 19903-74* / ВСт3пс6-1 ТУ 14-1-3023-80			44,8
		ℓ = 570	1		

Нач.отд.	Бродский		
Н.контр.	Кудричевская		
Гл.спец.	Саврянский		
Зав.гр.	Кудричевская		
Исполн.	Тремль		
Проверил	Кудричевская		

1.424.1-6/89. 2-340

Изделие закладное М2-26-1; изделие соединительное МС 1

Стадия	Лист	Листов
Р		1

ХАРЬКОВСКИЙ ПРОМСТРОЙНИИПРОЕКТ

https://zavodjbi.com/

https://zavodjbi.com/

Примеры образования пространственного арматурного каркаса при помощи сварочных клещей для контактной точечной сварки

а) Приварка поперечных соединительных стержней к продольным стержням плоских каркасов

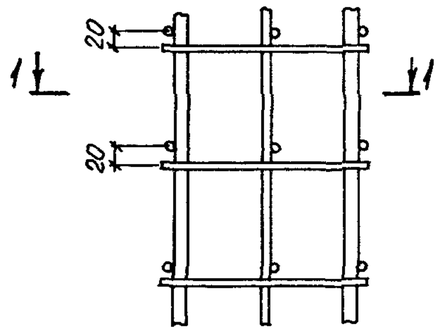

1 - 1

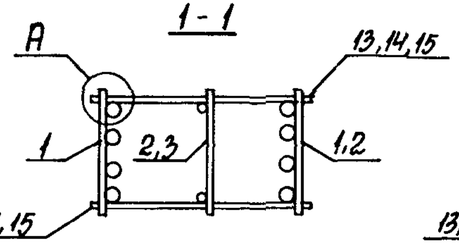

б) Приварка поперечных соединительных стержней к поперечным стержням плоских каркасов

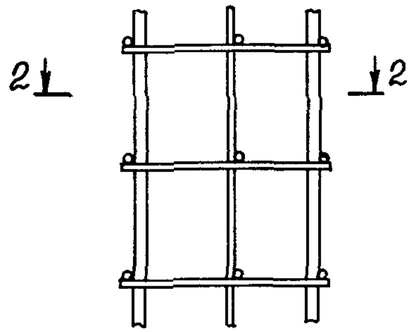

2 - 2

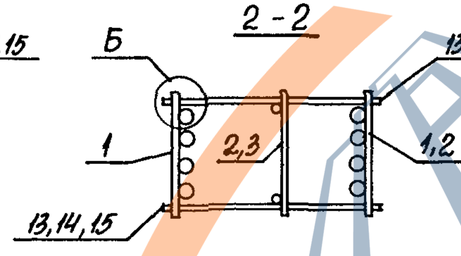

Пример образования пространственного арматурного каркаса при помощи шпилек

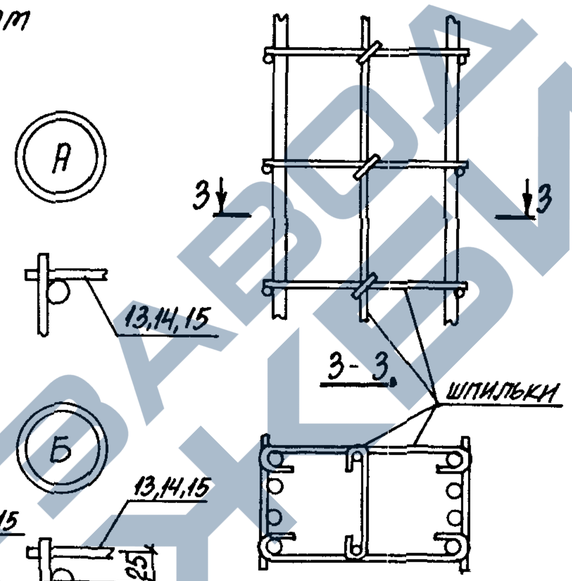

Шпильки

Рис. 1

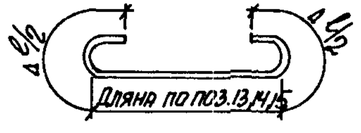

Рис. 2

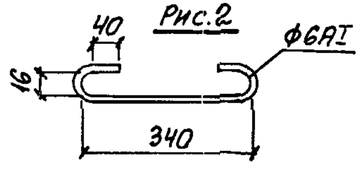

Пример обеспечения жесткости подкрановой части пространственного арматурного каркаса при помощи связевых диагональных стержней

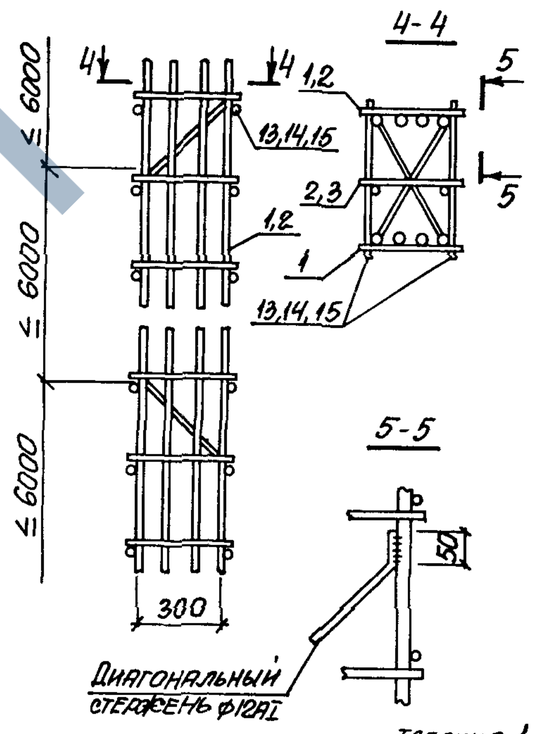

Таблица 1

Диаметр рабочей арматуры плоского каркаса, мм	Добавка на длину двух крюков Δℓ, мм
22; 25	150
28; 32	180
36	210

1. Общие указания по образованию пространственного арматурного каркаса см. п. 2.2 технических требований (докум. - ТТ)
2. Поз. 1, 2, 3, 13, 14, 15 смотреть докум. - 1... - 41.
3. При образовании пространственного арматурного каркаса с помощью шпилек необходимо:
   а) соединительные стержни поз. 13, 14, 15 заменить шпильками, изображенными на рис. 1 диаметр и длина шпилек назначается по поз. 13, 14, 15 с учетом добавки Δℓ на длину дух крюков по таблице 1;
   б) плоский каркас (поз. 2, 3) заменить отдельными стержнями, при этом поперечные стержни каркаса 5 кр (поз. 2 на докум. - 134... - 157) заменить шпильками, изображенными на рис. 2, продольные стержни каркаса 5 кр (поз. 1 на докум. - 134... - 157) принимать той же длины и диаметра.

Нач. отд.	Бродский			1424.1-6/89.2-341
Н. контр.	Саврянский			
Гл. спец.	Саврянский			Пример объединения плоских каркасов в пространственные
Зав. гр.	Кудричевская			Стадия: Р; Лист: ; Листов: 1
Исполн.	Тремль			ХАРЬКОВСКИЙ ПРОМСТРОЙНИИПРОЕКТ
Провер.	Кудричевская			

Инв. № подл. | Подпись и дата | Взам. инв. №

https://zavodjbi.com/