https://zavodjbi.com/

ТИПОВЫЕ СТРОИТЕЛЬНЫЕ КОНСТРУКЦИИ, ИЗДЕЛИЯ И УЗЛЫ

СЕРИЯ 1.100.1-7

ИНДУСТРИАЛЬНЫЕ ИЗДЕЛИЯ КРУПНОПАНЕЛЬНЫХ 5-9 ЭТАЖНЫХ ЗДАНИЙ С ВЫСОТОЙ ЭТАЖА 2,8м И СО СТРОИТЕЛЬНЫМ МОДУЛЕМ 15М НА ОСНОВЕ ЖИЛЫХ ДОМОВ СЕРИИ 97

ВЫПУСК 2-3

ПАНЕЛИ НАРУЖНЫХ СТЕН ОДНОСЛОЙНЫЕ ЛЕГКОБЕТОННЫЕ ТОЛЩИНОЙ 400 мм. АРМАТУРНЫЕ И ЗАКЛАДНЫЕ ИЗДЕЛИЯ

РАБОЧИЕ ЧЕРТЕЖИ

https://zavodjbi.com/

https://zavodjbi.com/

ТИПОВЫЕ СТРОИТЕЛЬНЫЕ КОНСТРУКЦИИ, ИЗДЕЛИЯ И УЗЛЫ

СЕРИЯ 1.100.1-7

ИНДУСТРИАЛЬНЫЕ ИЗДЕЛИЯ КРУПНОПАНЕЛЬНЫХ 5-9 ЭТАЖНЫХ ЗДАНИЙ С ВЫСОТОЙ ЭТАЖА 2,8м И СО СТРОИТЕЛЬНЫМ МОДУЛЕМ 15М НА ОСНОВЕ ЖИЛЫХ ДОМОВ СЕРИИ 97

ВЫПУСК 2-3

ПАНЕЛИ НАРУЖНЫХ СТЕН ОДНОСЛОЙНЫЕ ЛЕГКОБЕТОННЫЕ ТОЛЩИНОЙ 400 мм. АРМАТУРНЫЕ И ЗАКЛАДНЫЕ ИЗДЕЛИЯ

РАБОЧИЕ ЧЕРТЕЖИ

РАЗРАБОТАНЫ
СибЗНИИЭП
ГЛАВНЫЙ ИНЖЕНЕР С.Ф.ТРАУТВЕЙН
НАЧАЛЬНИК АПМ-1 М.К.ПЕЧЕРИН
ГЛАВНЫЙ ИНЖЕНЕР ПРОЕКТА И.Б.РАДАШКЕВИЧ

УТВЕРЖДЕНЫ И ВВЕДЕНЫ В ДЕЙСТВИЕ
С 30 АПРЕЛЯ 1990 Г.
ГОСКОМАРХИТЕКТУРЫ
ПРИКАЗ ОТ 23.03.90 N°46

https://zavodjbi.com/

https://zavodjbi.com/

Обозначение	Наименование	Стр.
1.100.1-7.2-3 00.00.00	Содержание	3
00.00.01	Каркас плоский КР1...КР5	4
00.00.02	Каркас плоский КР6...КР11	5
00.00.03	Каркас плоский КР12...КР16	6
00.00.04	Каркас плоский КР17...КР19	7
00.00.05	Каркас плоский КР20...КР22	8
00.00.06	Каркас плоский КР23...КР28	9
00.00.07	Каркас плоский КР29...КР33	10
00.00.08	Каркас плоский КР34...КР38	11
00.00.09	Изделия арматурные ПК1...ПК6	12
00.00.10	Изделия арматурные ПК7...ПК12	13
00.00.11	Изделия арматурные ПК13, СН1, СН2	14
00.00.12	Анкер А1	15
00.00.13	Анкер А2	
00.00.14	Анкер А3	16
00.00.15	Анкер А4	
00.00.16	Отдельный стержень ОС1	17
00.00.17	Отдельный стержень ОС2, ОС3	
00.00.18	Изделие закладное М1	18
00.00.19	Изделие закладное М2	
00.00.20	Изделие закладное М3	19
00.00.21	Изделие закладное М4	
00.00.22	Изделие закладное М5	20
00.00.23	Изделие закладное М6	
00.00.24	Изделие закладное М7	21
1.100.1-7.2-3 00.00.25	Петли монтажные П1...П5	22
00.00.25СБ	Петли монтажные П1...П5 Сборочный чертеж	
00.00.26	Петли монтажные П6...П9	23
00.00.26.СБ	Петли монтажные П6...П9 Сборочный чертёж	
00.00.27	Слив подоконный	(24)

Привязан:

Инв. №

Норм. конт	Радашкевич		
Нач. АПМ.1	Печерин		12.89
Гл. конст.	Радашкевич		
Рук. гр.	Стабредова		
Провер.	Давыденко		
Разраб.	Моисеева		

1.100.1-7.2-3 00.00.00

Содержание

Стадия	Лист	Листов
Р		1

СибЗНИИЭП г. Новосибирск

Копировал: Теарь

Формат А3

https://zavodjbi.com/

Рис.1

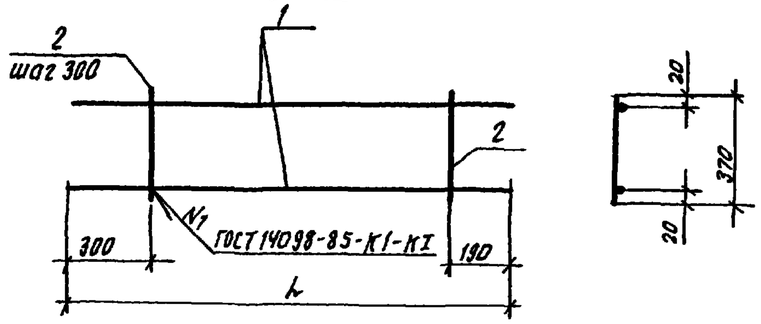

Рис.2

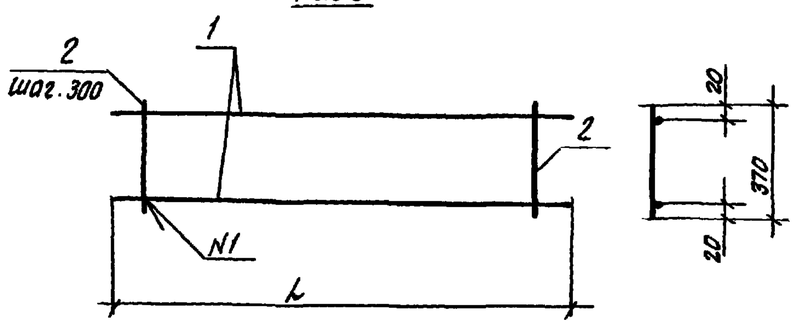

Обозначение	Марка	Рис	L	Масса кг
1.100.1-7.2-3 00.00.01	КР1	1	2590	1.41
-01	КР2	2	750	0.44
-02	КР3	2	1420	0.81
-03	КР4	2	1600	0.92
-04	КР5	2	1970	1.12

Формат	Зона	Поз	Обозначение	Наименование	Кол.	Примечание
				1.100.1-7.2-3 00.00.01		КР1
				Детали		
БЧ		1		ФБАIII ГОСТ 5781-82*; ℓ=2590	2	0.57кг
БЧ		2		ф4ВрI ГОСТ 6727-80*; ℓ=370	8	0.034кг
				1.100.1-7.2-3 00.00.01-01		КР2
				Детали		
БЧ		1		ФБАIII ГОСТ 5781-82*; ℓ=750	2	0.17кг
БЧ		2		ф4ВрI ГОСТ 6727-80*; ℓ=370	3	0.034кг
				1.100.1-7.2-3 00.00.01-02		КР3
				Детали		
БЧ		1		ФБАIII ГОСТ 5781-82*; ℓ=1420	2	0.32кг
БЧ		2		ф4ВрI ГОСТ 6727-80*; ℓ=370	5	0.034кг
				1.100.1-7.2-3 00.00.01-03		КР4
				Детали		
БЧ		1		ФБАIII ГОСТ 5781-82*; ℓ=1600	2	0.36кг
БЧ		2		ф4ВрI ГОСТ 6727-80*; ℓ=370	6	0.034кг
				1.100.1-7.2-3 00.00.01-04		КР5
				Детали		
БЧ		1		ФБАIII ГОСТ 5781-82*; ℓ=1970	2	0.44кг
БЧ		2		ф4ВрI ГОСТ 6727-80*; ℓ=370	7	0.034кг

Инв.№ подл. | Подпись и дата | Взам.инв.№

Привязан:

Инв.№

Нач.АПМ.1	Печерин		12.89
Гл.констр.	Радашкевич		
Рук.гр.	Стабредова		
Проверил	Стабредова		
Разработ	Давыденко		

1.100.1-7.2-3 00.00.01

Каркас плоский КР1...КР5

Стадия	Лист	Листов
Р		1

СибЗНИИЭП г.Новосибирск

Копировал: Макарова

Формат А3

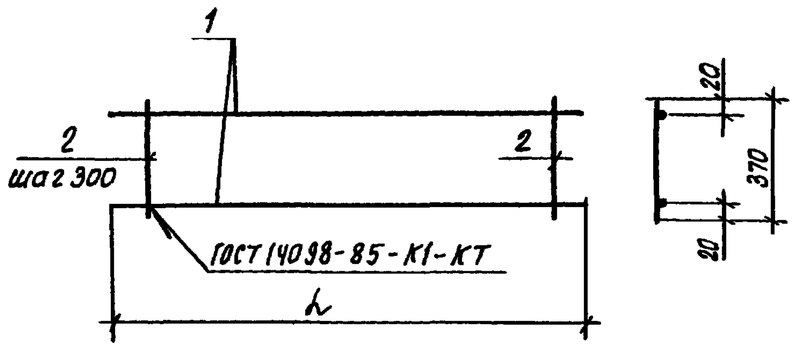

Обозначение	Марка	l, мм	Масса кг
1 100 1-7 2-3 00 00 02	КР 6	2200	1,25
-01	КР 7	2420	1 35
-02	КР 8	2520	1 43
-03	КР 9	3350	1 89
-04	КР 10	4020	2,26
-05	КР 11	4250	2,36

Формат	Зона	Поз	Обозначение	Наименование	Кол	Примечание
				1 100 1-7 2-3 00 00 02		КР 6
				Детали		
БЧ		1		ф 6 А III ГОСТ 5781-82*, ℓ=2200	2	0,49 кг
БЧ		2		ф 4 Вр I ГОСТ 6727-80*, ℓ=370	8	0 034 кг
				1 100 1-7 2-3 00 00 02-01		КР 7
				Детали		
БЧ		1		ф 6 А III ГОСТ 5781-82*, ℓ-2420	2	0 54 кг
БЧ		2		ф 4 Вр I ГОСТ 6727-80*, ℓ=370	8	0 034 кг
				1 100 1-7 2-3 00 00 02-02		КР 8
				Детали		
БЧ		1		ф 6 А III ГОСТ 5781-82*, ℓ=2520	2	0 56 кг
БЧ		2		ф 4 Вр I ГОСТ 6727-80* ℓ= 370	9	0 034 кг
				1 100 1-7 2-3 00 00 02-03		КР 9
				Детали		
БЧ		1		ф 6 А III ГОСТ 5781-82*, ℓ=3350	2	0 74 кг
БЧ		2		ф 4 Вр I ГОСТ 6727-80*, ℓ=370	12	0 034 кг
				1.100 1-7 2-3 00 00 02-04		КР 10
				Детали		
БЧ		1		ф 6 А III ГОСТ 5781-82* ℓ=4020	2	0 89 кг
БЧ		2		ф 4 Вр I ГОСТ 6727-80* ℓ=370	14	0 034 кг
				1 100 1-7 2-3 00 00 02-05		КР 11
				Детали		
БЧ		1		ф 6 А III ГОСТ 5781-82*, ℓ=4250	2	0 94
БЧ		2		ф 4 Вр I ГОСТ 6727-80*, ℓ=370	15	0 034

Привязан:

Инв №

Нач. АПК	Печерин		12.89
Гл. констр.	Радашкевич		
Рук. гр.	Стабредова		
Проверил	Стабредова		
Разраб.	Давыденко		

1 100 1-7 2-3 00 00 02

Каркас плоский КР 6 КР 11

Стадия	Лист	Листов
Р		1

СибЗНИИЭП г. Новосибирск

Копировал, специн

Формат А3

Рис 1

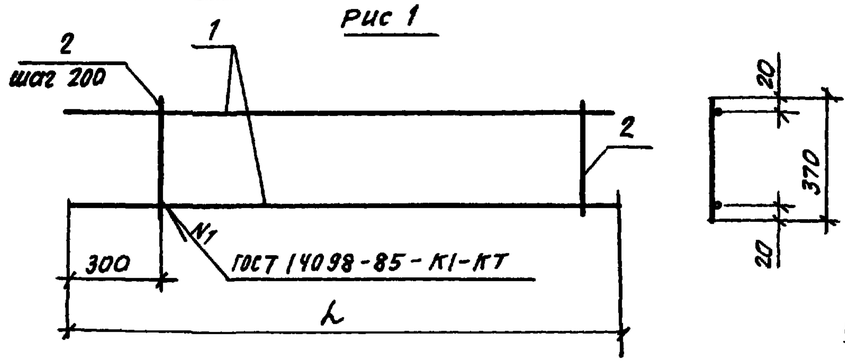

Рис 2

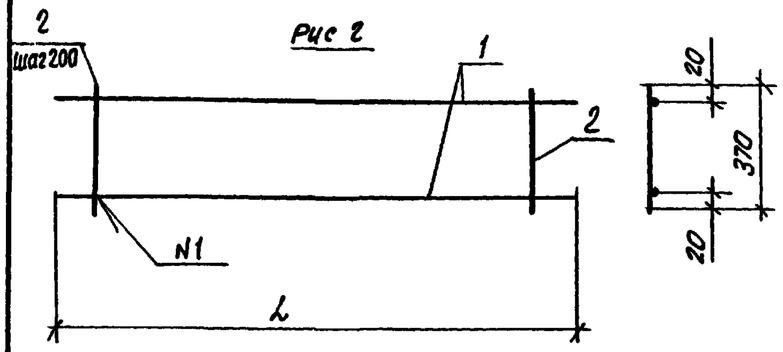

Рис 3

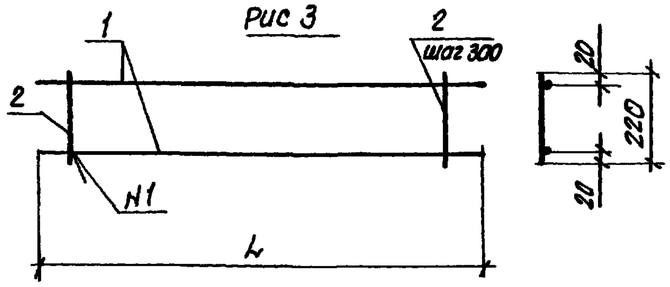

Рис 4

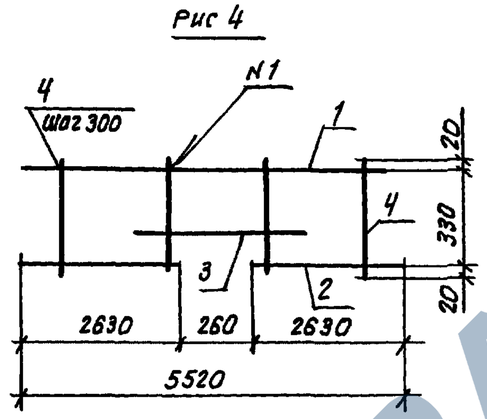

Обозначение	Марка	Рис	L	Масса, кг
1.100.1-7.2-3 00.00.03	КР 12	1	2590	2,66
-01	КР 13	2	2780	4,17
-02	КР 14	3	4020	2,06
-03	КР 15	3	2420	1,24
-04	КР 16	4	5520	3,19

Формат	Зона	Поз	Обозначение	Наименование	Кол	Приме-чание
				1.100.1-7.2-3 00.00.03		КР 12
				Детали		
Б4		1		ф8 AIII ГОСТ 5781-82*, ℓ=2590	2	1,02 кг
Б4		2		ф5 BpI ГОСТ 6727-80*, ℓ=370	12	0,052 кг
				1.100.1-7.2-3 00.00.03.01		КР 13
				Детали		
Б4		1		ф10 AIII ГОСТ 5781-82*, ℓ=2780	2	1,72 кг
Б4		2		ф5 BpI ГОСТ 6727-80* ℓ=370	14	0,052 кг
				1.100.1-7.2-3 00.00.03-02		КР 14
				Детали		
Б4		1		ф6 AIII ГОСТ 5781-82*, ℓ=4020	2	0,89 кг
Б4		2		ф4 BpI ГОСТ 6727-80* ℓ=220	14	0,02 кг
				1.100.1-7.2-3 00.00.03-03		КР 15
				Детали		
Б4		1		ф6 AIII ГОСТ 5781-82*, ℓ=2420	2	0,54 кг
Б4		2		ф4 BpI ГОСТ 6727-80* ℓ=220	8	0,02 кг
				1.100.1-7.2-3 00.00.03-04		КР 16
				Деталу		
Б4		1		ф6 AIII ГОСТ 5781-82*; ℓ=5520	1	1,23 кг
Б4		2		ф6 AIII ℓ=2630	2	0,58 кг
Б4		3		ф6 AIII ℓ=670	1	0,15 кг
Б4		4		ф4 BpI ГОСТ 6727-80*, ℓ=370	19	0,034 кг

Взам инв.№

Подпись и дата

Инв.№ подл.

Привязан

Инв №

Нач АПК	Печерин		12.89
Гл конструктор	Радашкевич		
Рук. гр	Стабредова		
Проверил	Стабредова		
Разработ	Давыденко		

1.100.1-7.2-3 00.00.03

Каркас плоский
КР 12 КР 16

Стадия	Лист	Листов
Р		1

СибЗНИИЭП
г. Новосибирск

Копировал: Федорук

Формат А3

Рис 1

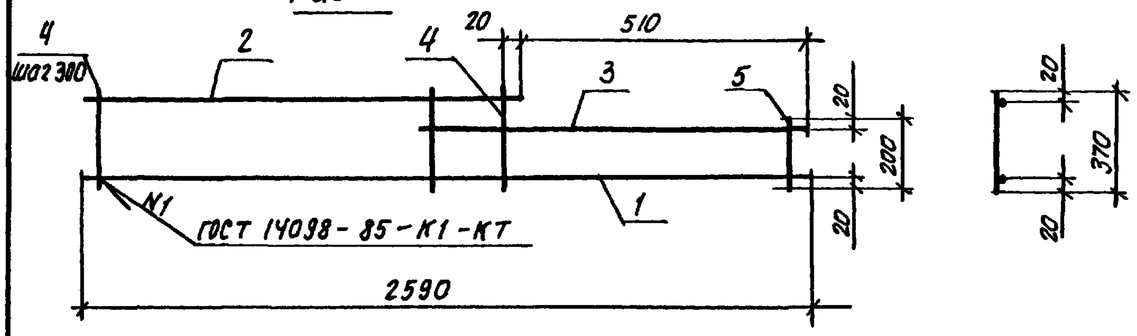

Рис 2

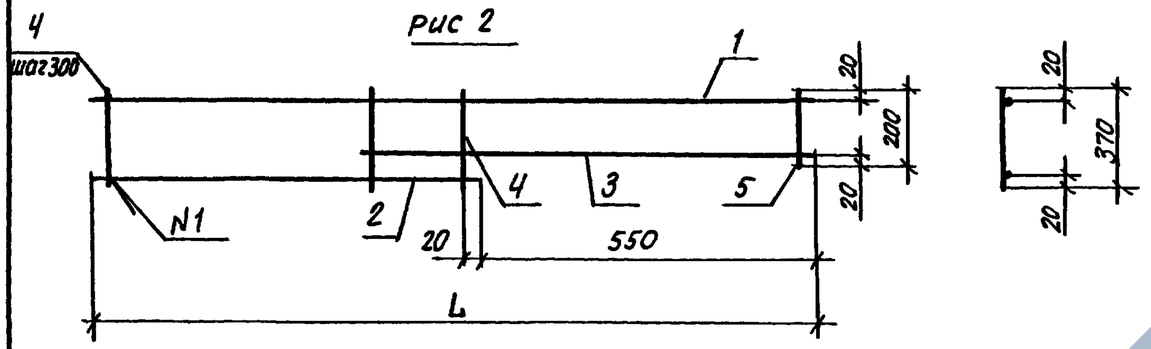

Обозначение	Марка	Рис	L	Масса, кг
1100 1-7.2-3 00 00.04	КР 17	1		1.51
-01	КР18	2	1440	087
-02	КР19	2	3050	1 76

Формат	Зона	Поз.	Обозначение	Наименование	Кол	Примечание
				1 100 1-7 2-3 00 00 04		КР 17
				Детали		
БЧ		1		ф6 А III ГОСТ 5781-82*, ℓ=2590	1	0 57 кг
БЧ		2		ф6 А III ℓ=2080	1	0 46 кг
БЧ		3		ф6 А III ℓ=750	1	0,17 кг
БЧ		4		ф 4 Вр I ГОСТ 6727-80*; ℓ=370	8	0,034 кг
БЧ		5		ф 4 Вр I ℓ=200	2	0.02 кг
				1 100 1-7. 2-3 00 00 04-01		КР 18
				Детали		
БЧ		1		ф6 А III ГОСТ 5781-82*; ℓ=1440	1	0.32 кг
БЧ		2		ф6 А III ℓ=890	1	0 20 кг
БЧ		3		ф6 А III ℓ=750	1	0.17 кг
БЧ		4		ф 4 Вр I ГОСТ 6727-80*; ℓ=370	4	0. 034 кг
БЧ		5		ф 4 Вр I ℓ=200	2	0 02 кг
				1 100.1-7.2-3 00 00.04-02		КР 19
				Детали		
БЧ		1		ф 6 А III ГОСТ 5781-82*, ℓ=3050	1	0. 68 кг
БЧ		2		ф 6 А III ℓ=2500	1	0. 56 кг
БЧ		3		ф 6 А III ℓ=750	1	0. 17 кг
БЧ		4		ф 4 Вр I ГОСТ 6727-80* ℓ=370	9	0. 034 кг
БЧ		5		ф 4 Вр I ℓ=200	2	0. 02 кг

Инв. № подл. | Подпись и дата | Взам. инв. №

Привязан:

Инв. №

Нач. АПМ.	Печерин		12.89
Гл. констр.	Радашкевич		
Рук. ф	Стабредова		
Проверил	Стабредова		
Разраб	Давыденко		

1100 1-7. 2-3 00 00 04

Каркас плоский КР17... КР19

Стадия	Лист	Листов
Р		1

СибЗНИИЭП г. Новосибирск

Копировал: Макарч

Формат А3

Рис 1

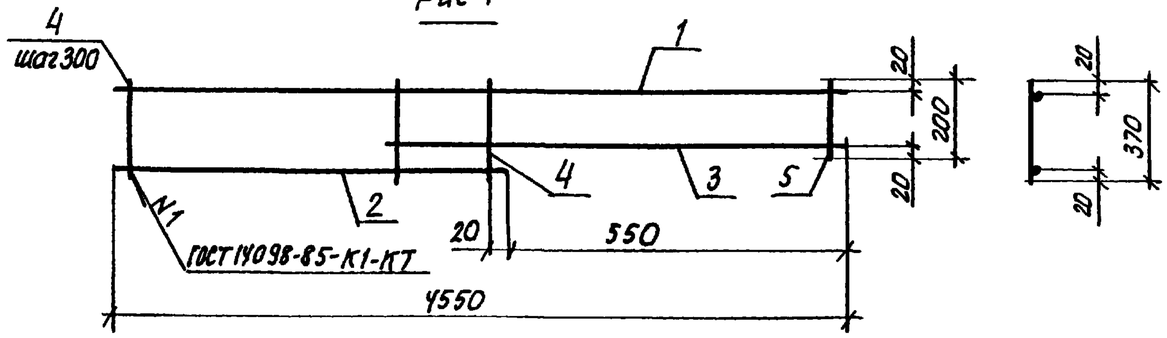

Рис 2

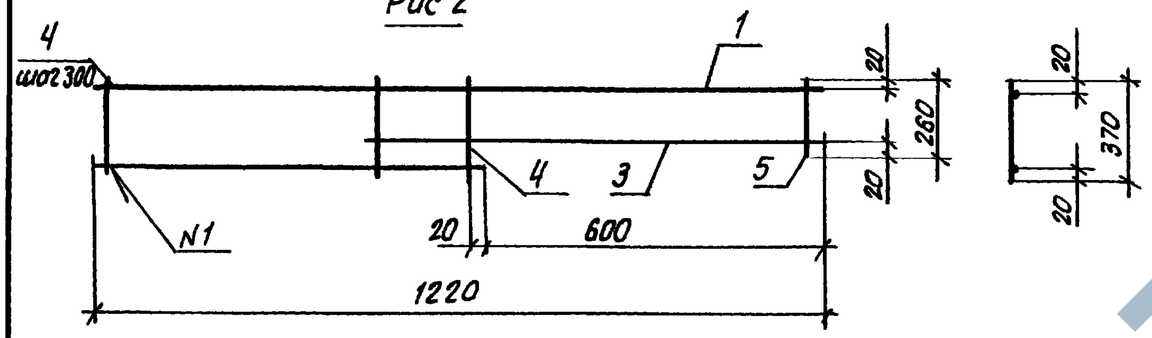

Рис 3

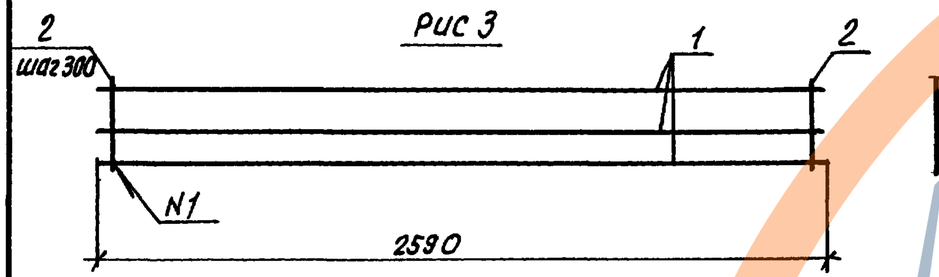

Обозначение	Марка	Рис	Масса кг
100.1-7.2-3 00 00 05	КР 20	1	2, 62
—01	КР 21	2	0 70
—02	КР22	3	1.93

Формат	Зона	Поз	Обозначение	Наименование	Кол	Примечание
				1 100 1-7 2-3 00 00 05		КР20
				Детали		
Б4		1		фвАIII ГОСТ 5781-82*; ℓ=4550	1	1 01 кг
Б4		2		фбАIII ℓ=4000	1	0 89 кг
Б4		3		фбАIII ℓ=750	1	0 17кг
Б4		4		фчврI ГОСТ6727-80*; ℓ=370	15	0 034кг
Б4		5		фчврI ℓ=200	2	0 02 кг
				1 100 1-7.2-3 00 00 05-01		КР21
				Детали		
Б4		1		фбАIII ГОСТ 5781-82*; ℓ=1220	1	0,24
Б4		2		фбАIII ℓ=820	1	0, 14кг
Б4		3		фбАIII ℓ=750	1	0 17кг
Б4		4		фчврI ГОСТ6 727-80*; ℓ=370	3	0.034кг
Б4		5		фчврI ℓ=260	2	0 024кг
				1.100. 1-7. 2-3 00.00 05-02		КР22
				Детали		
Б4		1		фбАIII ГОСТ 5781-82*; ℓ=2590	3	0 57кг
Б4		2		фчврI ГОСТ6727-80*; ℓ=280	9	0.025кг

Привязан:

Инв. №:

Нач. АПМ.1	Печерин		12.89
Гл. констр	Радашкевич		
Рук гр.	Стафеедова		
Проверил	Стафеедова		
Разработ	Давыденко		

1.100 1-7.2-3 00.00.05

Каркас плоский КР20 ..КР22

Стадия	Лист	Листов
Р		1

СибЗНИИЭП г Новосибирск

Копировал Макар

Формат А3

Инв № подл | Подпись и дата | Взам инв №

https://zavodjbi.com/

Рис 1

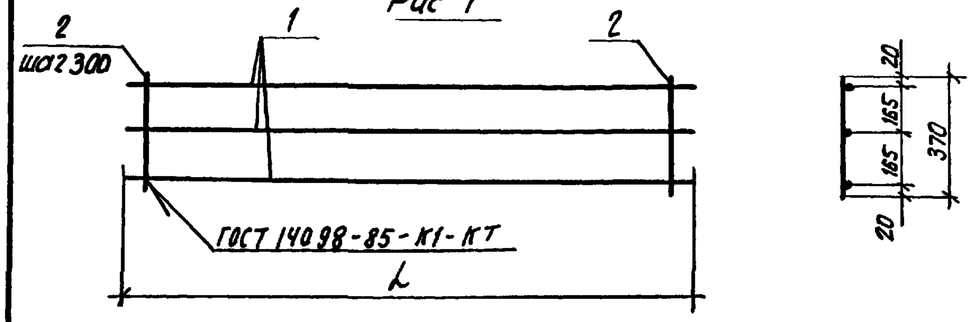

Рис 2

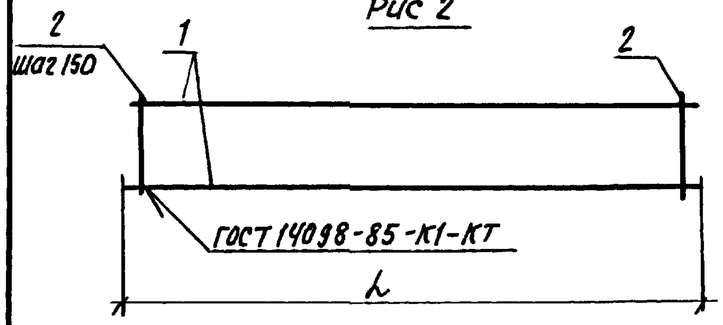

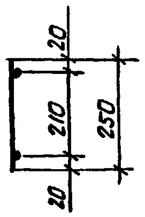

Обозначение	Марка	Рис	l мм	Масса, кг
1 100 1-7 2-3 00 00 06	КР23	1	900	0 70
-01	КР 24	1	600	0 46
-02	КР25	2	2200	2,27
-03	КР 26	2	2520	2,60
-04	КР 27	2	3350	3 45
-05	КР 28	2	4020	4 13

Формат	Зона	Поз	Обозначение	Наименование	Кол	Приме-чание
				1 100 1-7.2-3 00 00 06		КР 23
				Детали		
Б4		1		ф6 А III ГОСТ 5781-82*; ℓ=900	3	0 2 кг
Б4		2		ф4 вр I ГОСТ 6727-80*; ℓ=370	3	0 034 кг
				1 100 1-7.2-3 00.00 06-01		КР 24
				Детали		
Б4		1		ф6 А III ГОСТ 5781-82*, ℓ=600	3	0 13 кг
Б4		2		ф4 вр I ГОСТ 6727-80*; ℓ=370	2	0 034 кг
				1 100 1-7.2-3 00 00 06-02		КР 25
				Детали		
Б4		1		ф8 А III ГОСТ 5781-82*, ℓ=2200	2	0 87 кг
Б4		2		ф5 вр I ГОСТ 6727-80* ℓ=250	15	0 035 кг
				1.100.1-7.2-3 00 00 06-03		КР 26
				Детали		
Б4		1		ф8 А III ГОСТ 5781-82*, ℓ=2520	2	1 00 кг
Б4		2		ф5 вр I ГОСТ 6727-80* ℓ=250	17	0 035 кг
				1 100 1-7.2-3 00 00 06-04		КР 27
				Детали		
Б4		1		ф8 А III ГОСТ 5781-82*, ℓ=3350	2	1 32 кг
Б4		2		ф5 вр I ГОСТ 6727-80* ℓ=250	23	0.035 кг
				1 100 1-7.2-3 00.00 06-04		КР 28
				Детали		
Б4		1		ф8 А III ГОСТ 5781-82*, ℓ=4020	2	1 59 кг
Б4		2		ф5 вр I ГОСТ 6727-80*, ℓ=250	27	0 035 кг

Инв. № подл. | Подпись и дата | Взам. инв. №

Привязан

Инв. №

Нач. АПМ	Печерин		12 89
Гл. конст.	Радацкевич		
Рук. гр.	Стабредова		
Проверил	Стабредова		
Разработ.	Давыденко		

1 100 1-7 2-3 00 00 06

Каркас плоский КР 23. КР 23

Стадия	Лист	Листов
Р		1

СибЗНИИЭП г. Новосибирск

Копировал Макарова

Формат А3

Рис 1

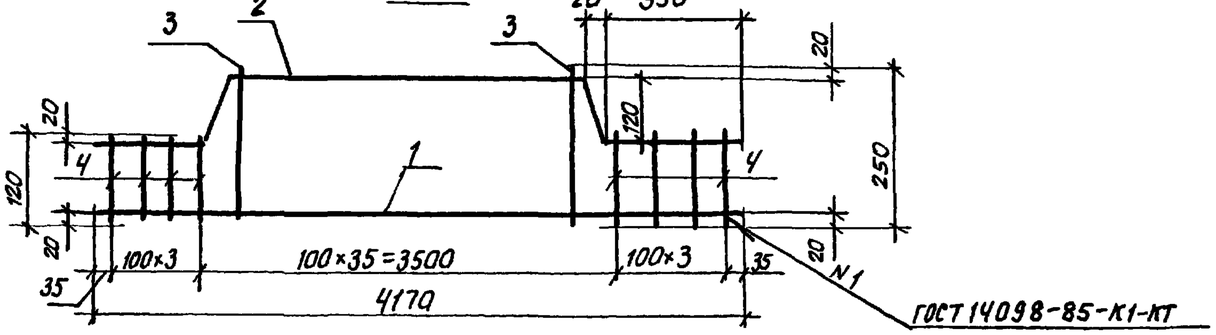

Рис 2

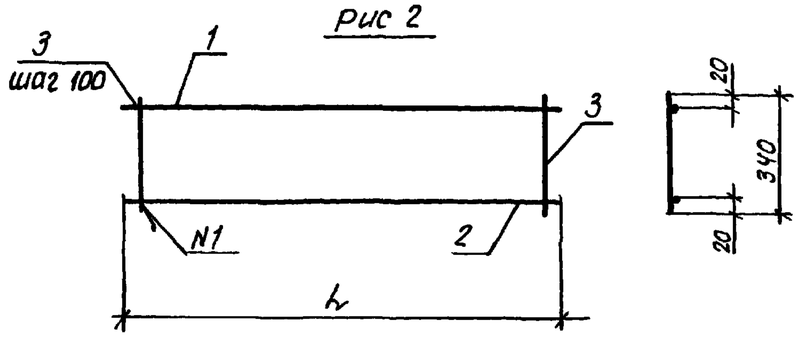

Рис 3

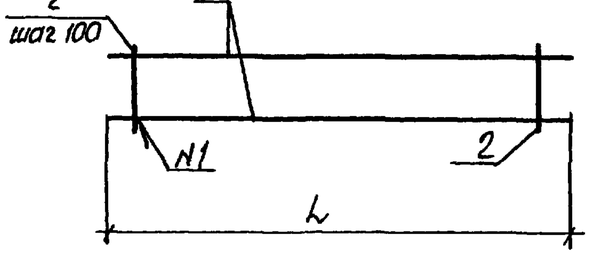

Обозначение	Марка	Рис	L мм	Масса кг
1.100.1-7.2-3 00.00.07	Кр 29	1		4.71
-01	Кр 30	2	2720	5.40
-02	Кр 31	2	4220	8.37
-03	Кр 32	3	750	0.28
-04	Кр 33	3	1300	0.47

Формат	Зона	Поз	Обозначение	Наименование	Кол	Примечание
				1.100.1-7.2-3 00.00.07		Кр 29
				Детали		
Б4		1		ф8 AIII ГОСТ 5781-82*, ℓ=4170	1	1.65 кг
Б4		2		ф8 AIII ℓ=4390	1	1.73 кг
Б4		3		ф5 BpI ГОСТ 6727-80*, ℓ=250	34	0.035 кг
Б4		4		ф5 BpI ℓ=120	8	0.017 кг
				1.100.1-7.2-3 00.00.07-01		Кр 30
				Детали		
Б4		1		ф10 AIII ГОСТ 5781-82*, ℓ=2720	1	1.68 кг
Б4		2		ф12 AIII ℓ=2720	1	2.42 кг
Б4		3		ф5 BpI ГОСТ 6727-80* ℓ=340	27	0.048 кг
				1.100.1-7.2-3 00.00.07-02		Кр 31
				Детали		
Б4		1		ф10 AIII ГОСТ 5781-82*, ℓ=4220	1	2.60 кг
Б4		2		ф12 AIII ℓ=4220	1	3.75 кг
Б4		3		ф5 BpI ГОСТ 6727-80* ℓ=340	42	0.048 кг
				1.100.1-7.2-3 00.00.07-03		Кр 32
				Детали		
Б4		1		ф4 BpI ГОСТ 6727-80*; ℓ=750	2	0.07 кг
Б4		2		ф4 BpI ℓ=200	8	0.018 кг
				1.100.1-7.2-3 00.00.07-04		Кр 33
				Детали		
Б4		1		ф4 BpI ГОСТ 6727-80*; ℓ=1300	2	0.12 кг
Б4		2		ф4 BpI ℓ=200	13	0.018 кг

Привязан:

Инв №

Нач АПМ I	Печерин		12.89
Гл. констр	Радашкевич		
Рук. гр	Стабредова		
Проверил	Стабредова		
Разработ	Давыденко		

1.100.1-7.2-3 00.00.07

Каркас плоский
Кр 29. 33

Стадия	Лист	Листов
Р		1

СибЗНИИЭП
г. Новосибирск

Копировал Опеарт

Формат А3

Рис 1

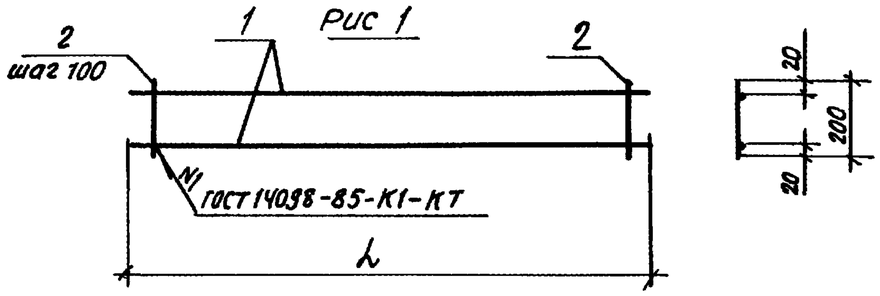

Рис 2

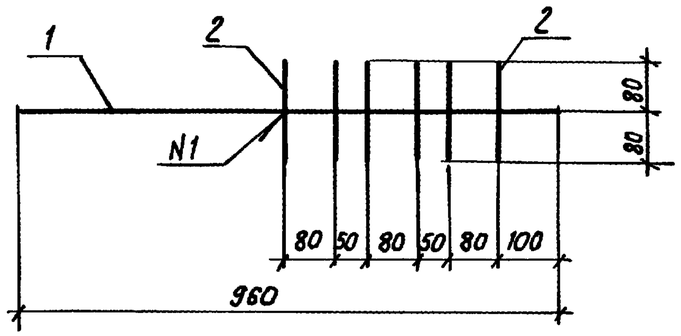

Обозначение	Марка	Рис	l_1, мм	масса, кг
1.100 1-7.2-3 00.00.08	КР34	1	1750	0.64
-01	КР35	1	2100	0.76
-02	КР36	1	2500	0.91
-03	КР37	1	3200	1.16
-04	КР38	2	960	0.18

Формат	Зона	Поз	Обозначение	Наименование	Кол	Примечание
				1.100 1-7.2-3 00.00.08		КР34
				Детали		
БЧ		1		ф4 Вр I ГОСТ 6727-80* ℓ=1750	2	0.16 кг
БЧ		2		ф4 Вр I ℓ=200	18	0.018 кг
				1.100 1-7.2-3 00.00.08-01		КР35
				Детали		
БЧ		1		ф4 Вр I ГОСТ 6727-80*, ℓ=2100	2	0.19 кг
БЧ		2		ф4 Вр I ℓ=200	21	0.018 кг
				1.100 1-7.2-3 00.00.08-02		КР36
				Детали		
БЧ		1		ф4 Вр I ГОСТ 6727-80*; ℓ=2500	2	0.23 кг
БЧ		2		ф4 Вр I ℓ=200	25	0.018 кг
				1.100 1-7.2-3 00.00.08-03		КР37
				Детали		
БЧ		1		ф4 Вр I ГОСТ 6727-80* ℓ=3200	2	0.29 кг
БЧ		2		ф4 Вр I ℓ=200	32	0.018 кг
				1.100 1-7.2-3 00.00.08-04		КР38
				Детали		
БЧ		1		ф4 Вр I ГОСТ 6727-80*; ℓ=960	1	0.09
БЧ		2		ф4 Вр I ℓ=160	6	0.015

Привязан

Инв. №

Нач.отд.	Печерин		12.89
Гл.констр.	Радошкевич		
Рук.гр.	Стабредова		
Провер.	Стабредова		
Разработ.	Давыденко		

1.100 1-7.2-3 00.00.08

Каркас плоский КР34 КР38

Стадия	Лист	Листов
Р		1

СибЗНИИЭП г. Новосибирск

Копировал Масалкин

Формат А3

https://zavodjbi.com/

Развертка

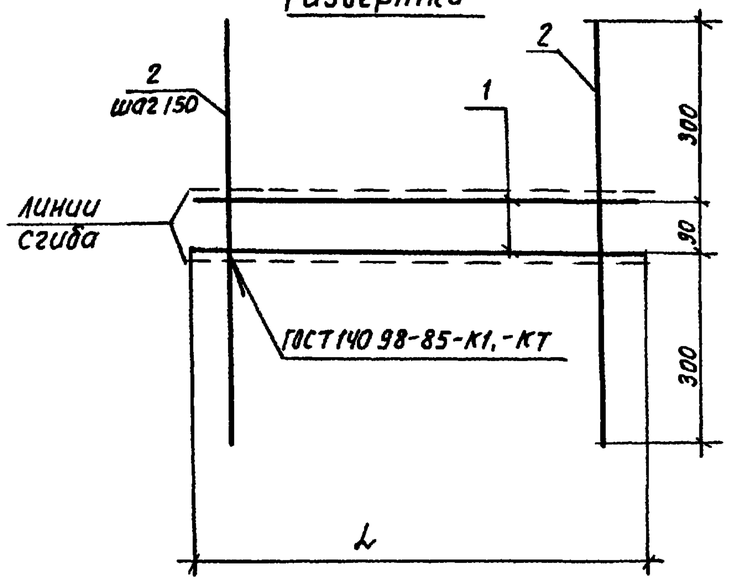

Схема сгиба

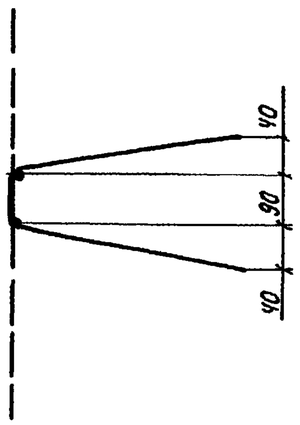

Формат	Зона	Поз	Обозначение	Наименование	Кол	Примечание
				1100 1-7 2-3 00 00 09		ПК1
				Детали		
Б4		1		ф4 вр I ГОСТ 6727-80* ℓ=1500	2	0 14 кг
Б4		2		ф4 вр I ℓ=690	10	0 063 кг
				1 100 1-7 2-3 00 00 09-01		ПК2
				Детали		
Б4		1		ф4 вр I ГОСТ 6727-80*, ℓ=2430	2	0 22 кг
Б4		2		ф4 вр I ℓ=690	17	0 063 кг
				1 100 1-7.2-3 00 00 09-02		ПК3
				Детали		
Б4		1		ф4 вр I ГОСТ 6727-80*, ℓ=2750	2	0 25 кг
Б4		2		ф4 вр I ℓ=690	19	0 063 кг
				1 100 1-7.2-3 00 00 09-03		ПК4
				Детали		
Б4		1		ф4 вр I ГОСТ 6727-80*, ℓ=3300	2	0 30 кг
Б4		2		ф4 вр I ℓ=690	22	0 063 кг
				1 100 1-7 2-3 00 00 09-04		ПК5
				Детали		
Б4		1		ф4 вр I ГОСТ 6727-80*, ℓ=4220	2	0 38 кг
Б4		2		ф4 вр I ℓ=690	28	0.063 кг
				1100 1-7 2-3 00 00 09-05		ПК6
				Детали		
Б4		1		ф4 вр I, ГОСТ 6727-80*, ℓ=4820	2	0 44
Б4		2		ф4 вр I ℓ=690	32	0 063 кг

Обозначение	Марка	L	Масса кг
1 100 1-7.2-3 00 00 09	ПК1	1500	0 91
—01	ПК2	2430	1 51
—02	ПК3	2750	1 70
—03	ПК4	3300	1 99
—04	ПК5	4220	2 52
—05	ПК6	4820	2 90

Привязан

Инв №

Нач АПК I	Печерин		12.89
Гл конструктор	Радашкевич		
Рук гр	Ставредова		
Проверил	Ставредова		
Разработ	Давыденко		

1 100 1-7. 2-3 00 00 09

Изделия арматурные ПК1 ПК6

Стадия	Лист	Листов
Р		1

СибЗНИИЭП г Новосибирск

Копировал. Федорчук

Формат А3

https://zavodjbi.com/

https://zavodjbi.com/

Развертка

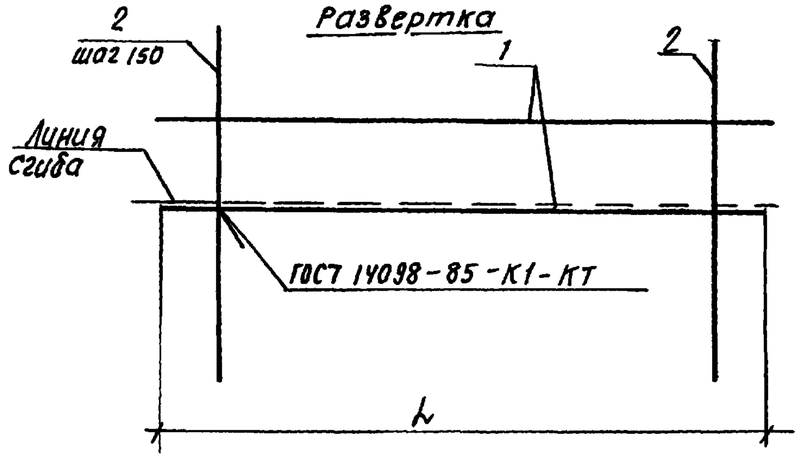

Схема сгиба

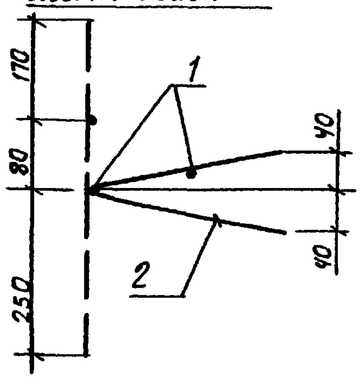

Обозначение	Марка	L	Масса, кг
1100 1-7 2-3 00 00 10	ПК7	1500	0 98
-01	ПК8	2630	1 74
-02	ПК9	2850	1 85
-03	ПК10	3450	2 23
-04	ПК11	3760	2.43
-05	ПК12	4350	2.83

Формат	Зона	Поз	Обозначение	Наименование	Кол	Примечание
				1100.1-7 2-3 00 00 10		ПК7
				Детали		
Б4		1		ф4 Вр I ГОСТ 6727-80*, ℓ=1500	2	0 14
Б4		2		ф5 Вр I ℓ=500	10	0 07
				1100 1-7 2-3 00 00 10-01		ПК8
				Детали		
Б4		1		ф4 Вр I ГОСТ 6727-80*, ℓ=2630	2	0 24кг
Б4		2		ф5 Вр I ℓ=500	18	0 07кг
				1100 1-7, 2-3 00.00 10-02		ПК9
				Детали		
Б4		1		ф4 Вр I ГОСТ 6727-80*; ℓ=2850	2	0 26кг
Б4		2		ф5 Вр I ℓ=500	19	0 07кг
				1100.1-7, 2-3 00 00 10-03		ПК10
				Детали		
Б4		1		ф4 Вр I ГОСТ 6727-80*, ℓ=3450	2	0 31кг
Б4		2		ф5 Вр I ℓ=500	23	0 07кг
				1100 1-7 2-3 00 00 10-04		ПК11
				Детали		
Б4		1		ф4 Вр I ГОСТ 6727-80*, ℓ=3760	2	0 34кг
Б4		2		ф5 Вр I ℓ=500	25	0 07кг
				1100 1-7 2-3 00 00 10-05		ПК12
				Детали		
Б4		1		ф4 Вр I ГОСТ 6727-80*; ℓ=4350	2	0 40кг
Б4		2		ф5 Вр I ℓ=500	29	0 07кг

Взам. инв. №

Подпись и дата

Инв. № подл.

Привязан

Инв. №

Нач. АПМ I	Печерин		12 89
Гл. констр.	Радашкевич		
Рук. гр.	Стабредова		
Проверил	Стабредова		
Разраб.	Давыденко		

1100 1-7 2-3 00 00.10

Изделия арматурные ПК7. ПК12

Стадия	Лист	Листов
Р		1

СибЗНИИЭП г. Новосибирск

Копировал Чегарина

Формат А3

https://zavodjbi.com/

Рис 1
Развертка

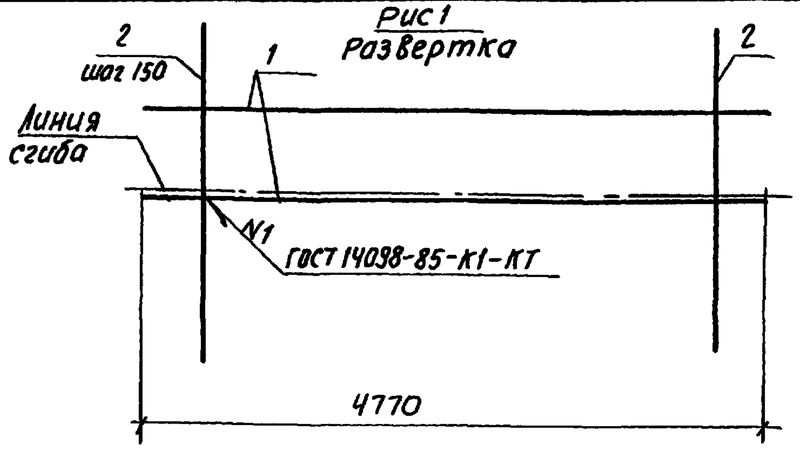

Схема сгиба

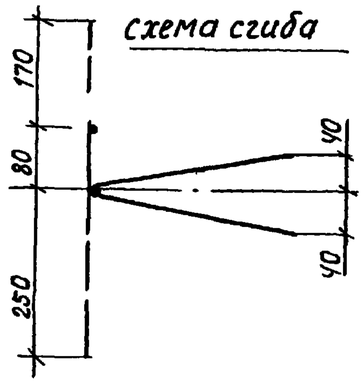

Рис 2

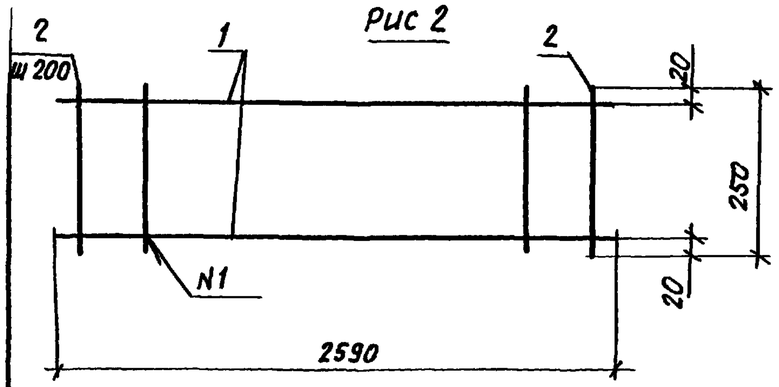

Рис 3

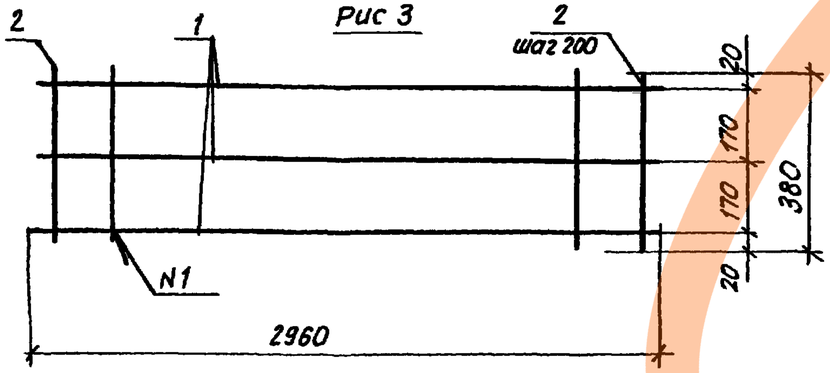

Формат	Зона	Поз	Обозначение	Наименование	Кол	Примечание
				1 100 1-7 2-3 00 00 11		ПК13
				Детали		
Б4		1		ф4 В рI ГОСТ 6727-80 ℓ = 4770	2	0 43 кг
Б4		2		ф5 В рI ℓ = 500	32	0 07 кг
				1 100 1-7 2-3 00 00 11-01		СН1
				Детали		
Б4		1		ф3 В рI ГОСТ 6727-80 ℓ = 2590	2	0 13 кг
Б4		2		ф3 В рI ℓ = 250	13	0 013 кг
				1 100 1-7 2-3 00 00 11-02		СН2
				Детали		
Б4		1		ф3 В рI ГОСТ 6727-80 ℓ = 2960	3	0 15 кг
Б4		2		ф3 В рI ℓ = 380	15	0,019 кг

Обозначение	Марка	Рис	Масса, кг
1 100 1-7 2-3 00 00 11	ПК13	1	3.10
-01	СН1	2	0 43
-02	СН2	3	0 74

Привязан

Инв №

Нач АПМ	Печерин		12.89
Гл констр	Радашкевич		
Рук гр	Стабредова		
Проверил	Стабредова		
Разраб	Давыденко		

1 100 1-7 2-3 00 00 11

Изделия арматурные ПК13, СН1, СН2

Стадия	Лист	Листов
Р		1

СибЗНИИЭП г. Новосибирск

Копировал Теорра

Формат А3

Инв. № подл. | Подпись и дата | Взам. инв. №

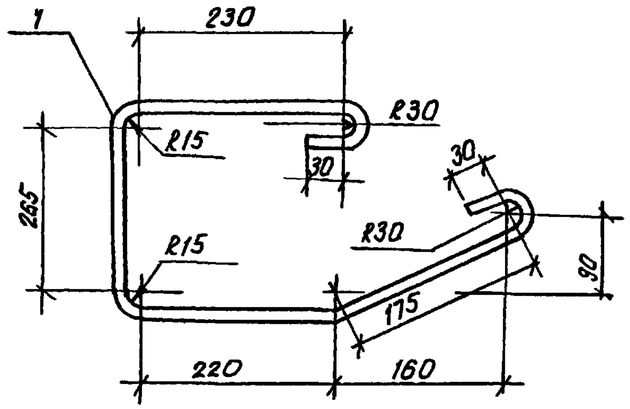

Формат	Зона	Поз	Обозначение	Наименование	Кол	Примечание
				Детали		
А4		1		ф12 AI ГОСТ 5781-82*; ℓ=1250	1	1.11 кг

Привязан

Инв. №

Нач. АПМ I	Печерин		12 89	1.100 1-7.2-3	00 00.12
Гл. констр.	Радашкевич				
Рук. гр	Стафредова			Анкер А1	Стадия: Р; Лист: ; Листов: 1
Провер.	Давыденко				СибЗНИИЭП г. Новосибирск
Разраб.	Степанова				

Инв. № подл. | Подпись и дата | Взам. инв. №

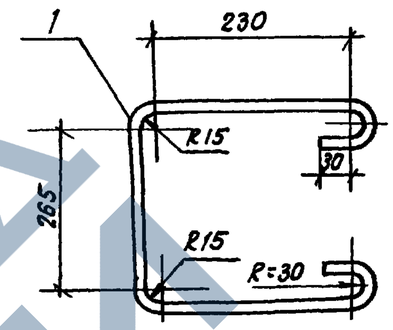

Формат	Зона	Поз.	Обозначение	Наименование	Кол	Примечание
				Детали		
А4		1		ф10 AI ГОСТ 5781-82*, ℓ=1060	1	0.65 кг

Привязан

Инв. №

Нач. АПМ.	Печерин		12 89	1 100. 1-7.2-3	00 00.13
Гл конст.	Радашкевич				
Рук. гр	Стафредова			Анкер А2	Стадия: Р; Лист: ; Листов: 1
Провер	Давыденко				СибЗНИИЭП г. Новосибирск
Разраб.	Степанова				

Инв. № подл. | Подпись и дата | Взам. инв. №

Копировал: Макарь

Формат А3

https://zavodjbi.com/

https://zavodjbi.com/

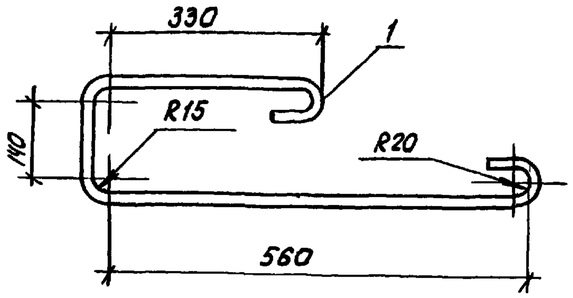

Формат	Зона	Поз	Обозначение	Наименование	Кол	Примечание
				Детали		
А4		1		ф12AI ГОСТ 5781-82*, ℓ=1200	1	1 07кг

Привязан.

Инв. №

Взам. инв. №

Подпись и дата

Инв. № подл.

Нач. АПМ.	Печерин		12 89
Гл. констр.	Радашкевич		
Рук. гр.	Стадредова		
Провер.	Давыденко		
Разраб.	Степанова		

1 100 1-7.2-3 00.00 14

Анкер А3

Стадия	Лист	Листов
Р		1

СибЗНИИЭП г. Новосибирск

АН4

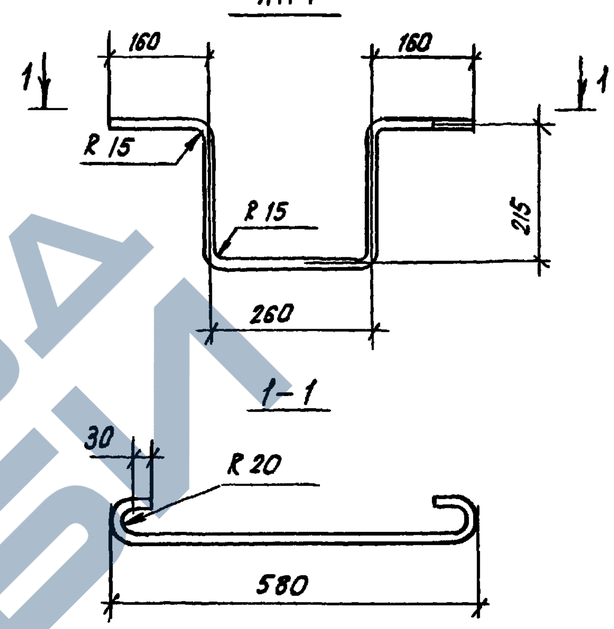

Формат	Зона	Поз	Обозначение	Наименование	Кол	Примечание
				Детали		
А4		1		ф12AI ГОСТ 5781-82*, ℓ=1140	1	1 01кг

Привязан

Инв №

Взам. инв. №

Подпись и дата

Инв. № подл.

Нач АПМ	Печерин		12 89
Гл. конст	Радашкевич		
Рук. гр.	Стадредова		
Провер.	Давыденко		
Разраб.	Степанова		

1 100 1-7.2-3 00 00 15

Анкер А4

Стадия	Лист	Листов
Р		1

СибЗНИИЭП г. Новосибирск

Копировал: Стадредова Формат А3

https://zavodjbi.com/

https://zavodjbi.com/

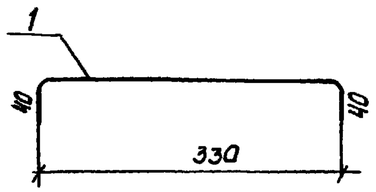

Формат	Зона	Поз.	Обозначение	Наименование	Кол.	Примечание
				Детали		
А4		1		ФВАIII ГОСТ 5781-82*; ℓ=410	1	0,09 кг

Привязан:

Инв. №

Нач. АПК	Печерин		12.89
Гл. констр	Радашкевич		
Рук. гр	Стабредова		
Провер	Давыденко		
Разраб.	Степанова		

1.100.1-7.2-3 00.00.16

Отдельный стержень ОС1

Стадия	Лист	Листов
Р		1

СибЗНИИЭП г. Новосибирск

Взам. инв. № | Подпись и дата | Инв. № подл.

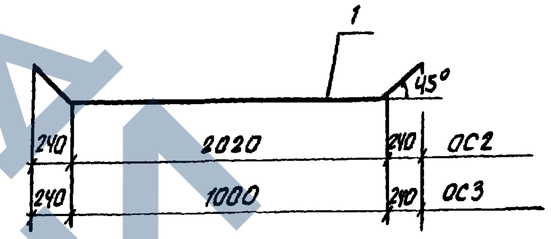

Формат	Зона	Поз.	Обозначение	Наименование	Кол	Примечание
				1.100.1-7.2-3 00.00.17		ОС2
				Детали		
А4		1		ФВАIII, ГОСТ 5781-82*; ℓ=2500	1	1.00
				1.100.1-7.2-3 00 00.17-01		ОС3
				Детали		
А4		1		ФВАIII ГОСТ 5781-82*; ℓ=1500	1	0,59

Привязан

Инв. №

Нач. АПК.1	Печерин		12.89
Гл. конст.	Радашкевич		
Рук. гр	Стабредова		
Провер	Давыденко		
Разраб.	Степанова		

1.100.1-7.2-3 00.00.17

Отдельный стержень ОС2, ОС3

Стадия	Лист	Листов
Р		1

СибЗНИИЭП г. Новосибирск

Взам. инв. № | Подпись и дата | Инв. № подл.

Копировал: Оскари Формат А3

https://zavodjbi.com/

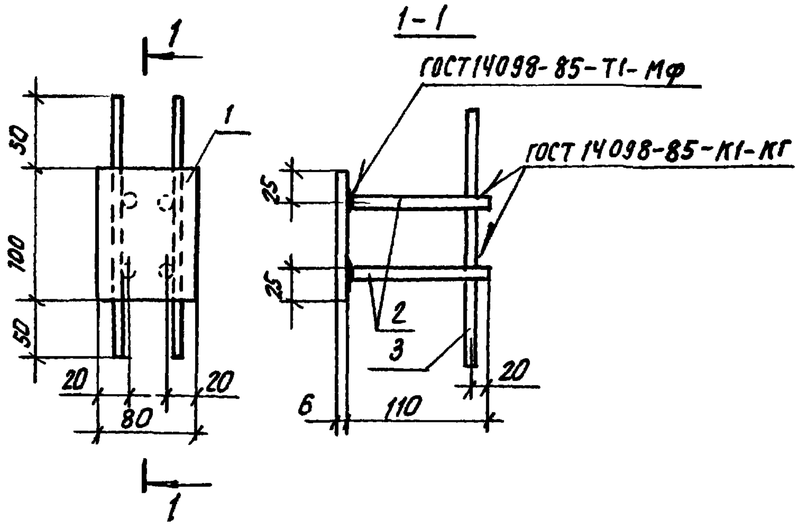

Формат	Зона	Поз	Обозначение	Наименование	Кол	Примечание
				Детали		
БЧ		1		-6×80 ГОСТ 19903-74*, ℓ-100	1	0.38кг
БЧ		2		ф10 AII ГОСТ 5781-82*, ℓ=110	4	0.07кг
БЧ		3		ф4 BpI ГОСТ 6727-80*, ℓ=200	2	0.02кг

Масса закладного изделия - 0.70кг

Привязан.

Инв. №

Взам. инв. № | Подпись и дата | Инв. № подл.

Нач. АПК.	Печерин		12 89
Гл. констр.	Радашкевич		
Рук. гр.	Стабредова		
Провер.	Давыденко		
Разраб.	Степанова		

1.100.1-7.2-3 00 00 18

Изделие закладное М1

Стадия	Лист	Листов
Р		1

СибЗНИИЭП г. Новосибирск

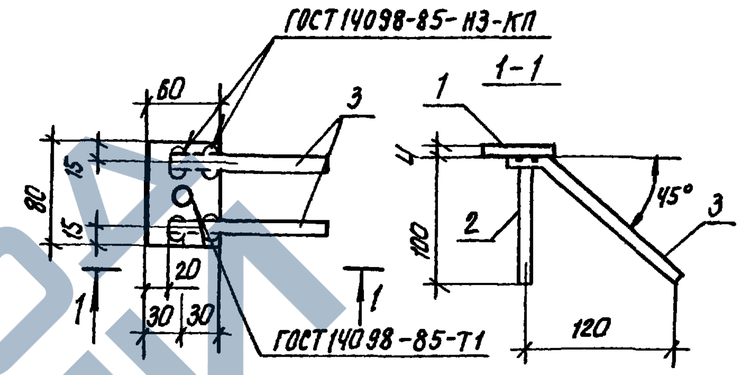

Формат	Зона	Поз	Обозначение	Наименование	Кол.	Примечание
				Детали		
БЧ		1		-4×60 ГОСТ 19903-74*; ℓ=80	1	0.15кг
БЧ		2		ф10 AII ГОСТ 6781-82*; ℓ=100	1	0.06кг
БЧ		3		ф10 AII ГОСТ 5781-82*; ℓ=200	2	0.12кг

Масса закладного изделия - 0.45кг

Привязан.

Инв. №

Взам. инв. № | Подпись и дата | Инв. № подл.

Нач. АПК.	Печерин		12 89
Гл. конст.	Радашкевич		
Рук. гр.	Стабредова		
Провер.	Давыденко		
Разраб.	Степанова		

1.100. 1-7.2-3 00.00 19

Изделие закладное М2

Стадия	Лист	Листов
Р		1

СибЗНИИЭП г. Новосибирск

Копировал: Макар

Формат А3

https://zavodjbi.com/

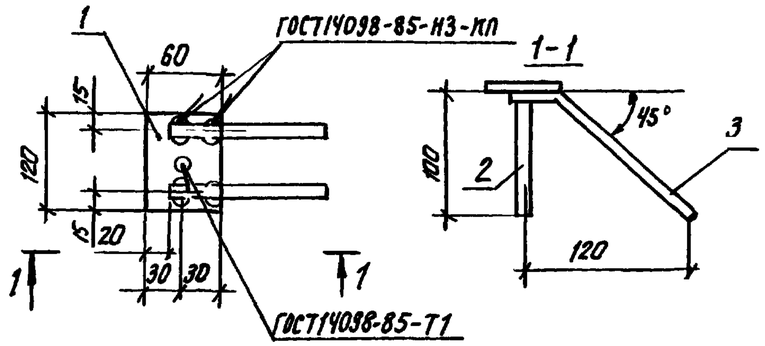

Формат	Зона	Поз	Обозначение	Наименование	Кол	Приме-чание
				Детали		
Б4		1		-4×60 ГОСТ 19903-74*, ℓ=120	1	0,23кг
Б4		2		ф10 AII ГОСТ 5781-82*; ℓ=100	1	0,06кг
Б4		3		ф10 AII ГОСТ 5781-82*; ℓ=200	2	0,12кг

Масса закладного изделия – 0,53кг

Привязан

Инв №

Нач. АПМ	Печерин		12 89	1.100 1-7, 2-3	00 00 20	
Гл. констр.	Радашкевич			Изделие закладное М3	Стадия: Р	Лист:	Листов: 1
Рук. гр.	Стадредова				СибЗНИИЭП г. Новосибирск	
Провер.	Давыденко					
Разраб.	Степанова					

Взам. инв. № | Подпись и дата | Инв. № подл.

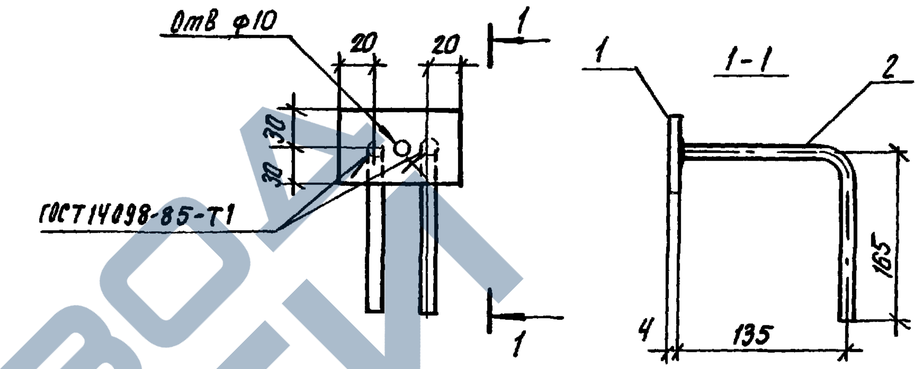

Формат	Зона	Поз	Обозначение	Наименование	Кол	Приме-чание
				Детали		
Б4		1		-4×60 ГОСТ 19903-74*, ℓ=80	1	0,15кг
Б4		2		ф10 AII ГОСТ 5781-82*, ℓ=300	2	0,19кг

Масса закладного изделия -0,53кг

Привязан.

Инв. №

Нач. АПМ	Печерин		12 89	1.100 1-7.2-3	00.00 21	
Гл. констр	Радашкевич			Изделие закладное М4	Стадия: Р	Лист:	Листов: 1
Рук. гр.	Стадредова				СибЗНИИЭП г Новосибирск	
Провер.	Давыденко					
Разраб.	Степанова					

Взам. инв. № | Подпись и дата | Инв. № подл.

Копировал: Театрон

Формат А3

https://zavodjbi.com/

https://zavodgbi.com/

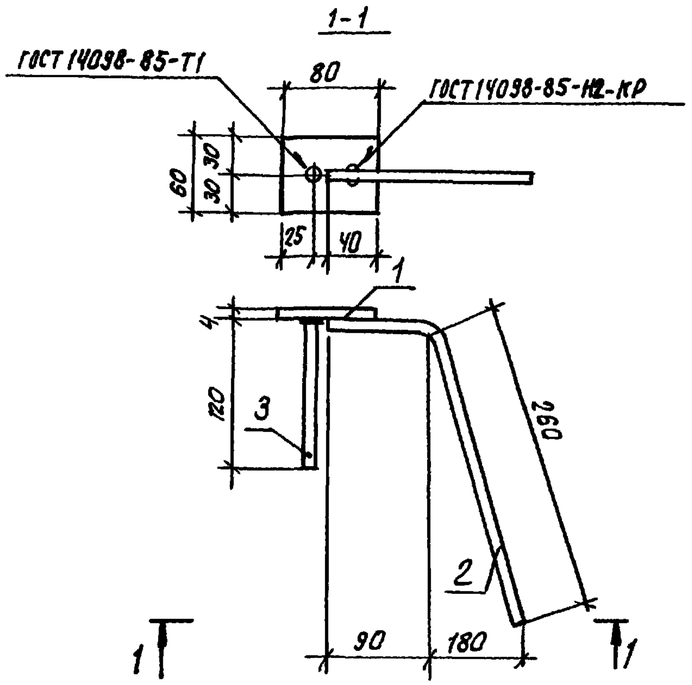

Формат	Зона	Поз	Обозначение	Наименование	Кол.	Примечание
				Детали		
Б4		1		−4×60 ГОСТ 19903-74*, ℓ=80	1	0,15 кг
Б4		2		ф10 AIII ГОСТ 5781-82*, ℓ=350	1	0,22 кг
Б4		3		ф10 AIII ГОСТ 5781-82*, ℓ=120	1	0,07 кг

Масса закладного изделия – 0,44 кг

Привязан

Инв. №

Взам. инв. №

Подпись и дата

Инв. № подл.

				1.100.1-7.2-3	00 00 22			
Нач. АПК-1	Печерин		12 89	Изделие закладное М5		Стадия	Лист	Листов
Гл. констр.	Радашкевич					Р		1
Рук. гр.	Стафредова					СибЗНИИЭП г. Новосибирск		
Провер.	Давыденко							
Разраб.	Степанова							

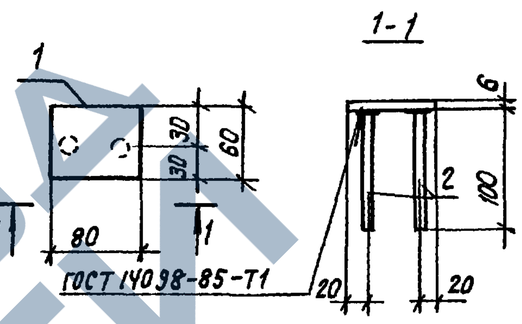

Формат	Зона	Поз	Обозначение	Наименование	Кол	Примечание
				Детали		
Б4		1		−6×60 ГОСТ 19903-74*, ℓ=80	1	0,23 кг
Б4		2		ф10 AIII ГОСТ 5781-82*, ℓ=100	2	0,06 кг

Масса закладного изделия – 0,35 кг

Привязан

Инв. №

Взам. инв. №

Подпись и дата

Инв. № подл.

				1.100.1-7.2-3	00 00 23			
Нач. АПК-1	Печерин		12 89	Изделие закладное М6		Стадия	Лист	Листов
Гл. констр.	Радашкевич					Р		1
Рук. гр.	Стафредова					СибЗНИИЭП г. Новосибирск		
Провер.	Давыденко							
Разраб.	Степанова							

Копировал. Формат А3

https://zavodgbi.com/

https://zavodjbi.com/

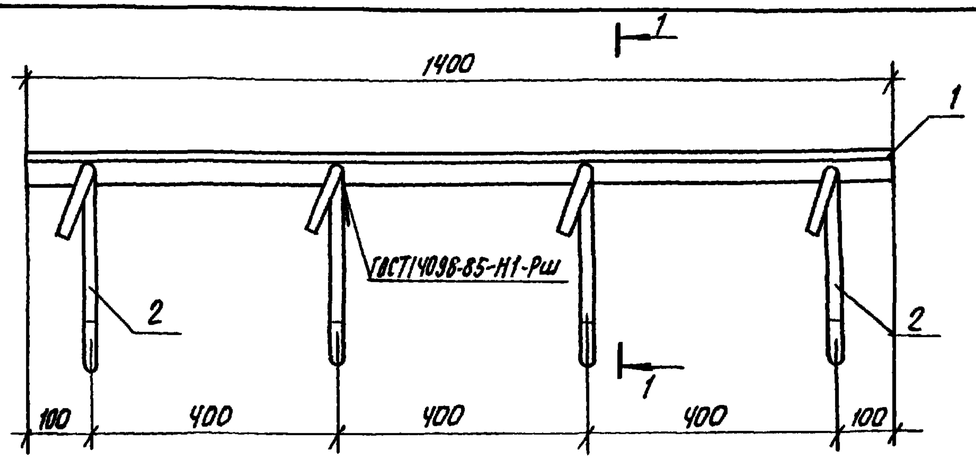

1–1

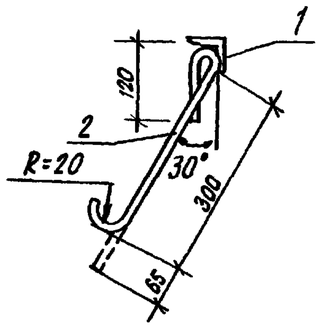

Формат	Зона	Поз	Обозначение	Наименование	Кол	Приме-чание
				Детали		
Б.Ч.		1		L 56×5 ГОСТ 8509-86 ℓ=1400	1	5,95 кг
Б.Ч		2		ф10 AII ГОСТ 5781-82*, ℓ=550	4	0,34 кг

Масса закладного изделия – 7,31 кг

привязан

Инв. №

Взам. инв. №

Подпись и дата

Инв. № подл.

1.100.1-7.2-3 00 00 24

Начлпн	Печерских		12.89
Гл. констр.	Родшкевич		
Рук. гр.	Стафеева		
Провер.	Давыденко		
Разраб	Степанова		

Изделие закладное М7

Стадия	Лист	Листов
Р		1

СибЗНИИЭП г. Новосибирск

привязан.

Инв. №

Взам. инв. №

Подпись и дата

Инв. № подл.

Рук. гр.
Провер.
Разраб

Стадия	Лист	Листов

СибЗНИИЭП г. Новосибирск

Формат А3

https://zavodjbi.com/

Инв. № подл	Подпись и дата	Взам инв №

Формат	Зона	Поз	Обозначение	Наименование	Кол на испол —	01	02	03	04					Примечание
				Документация										
А4			00.00.25 СБ	сборочный чертеж	×	×	×	×	×					Масса ед (кг)
				Детали										
				ГОСТ 5781-82*										
А4		1		ф 10 Ас II, L = 1270	1									0 78
А4		1		ф 12 Ас II, L = 1390		1								1 23
А4		1		ф 14 Ас II, L = 1550			1							1 87
А4		1		ф 16 Ас II, L = 1670				1						2,64
А4		1		ф 18 Ас II, L = 1790					1					3,58

Привязан

Инв. №

Нач АПМ	Печерин		12.89
Гл констр	Радошкевич		
Рук гр.	Стабредова		
Провер.	Давыденко		
Разраб.	Степанова		

1.100 1-7.2-3 00.00 25

Петли монтажные П1...П5

Стадия	Лист	Листов
Р		1

СибЗНИИЭП г Новосибирск

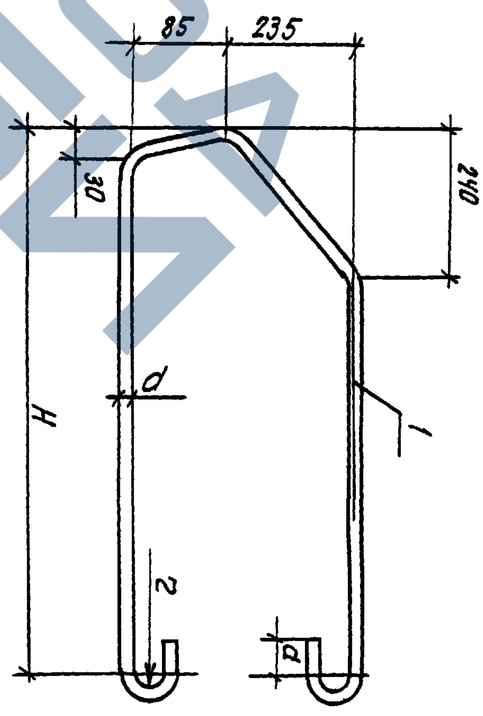

Обозначение	Марка	Размеры, мм d	a	2	H	Масса, кг
1.100 1-7.2-3 00.00.25	П1	10	30	20	460	0 78
— 01	П2	12	30	20	520	1.23
— 02	П3	14	50	30	580	1,87
— 03	П4	16	50	30	640	2,64
— 04	П5	18	50	30	700	3,58

Привязан

Инв. №

Нач АПМ	Печерин		12.89
Гл констр	Радошкевич		
Рук гр	Стабредова		
Провер.	Давыденко		
Разраб.	Степанова		

Петли монтажные П1...П5

Сборочный чертеж

1.100 1-7.2-3 00.00.25 СБ

Стадия	Лист	Листов
Р		1

СибЗНИИЭП г. Новосибирск

Копировал Ласкарт

Формат А3

Инв. № подл.	Подпись и дата	Взам. инв. №

Формат	Зона	Поз	Обозначение	Наименование	Кол на исполн —	01	02	03						Примечание
				Документация										
А4			00.00.26 СБ	сборочный чертеж	X	X	X	X						масса ед (кг)
				Детали										
				ГОСТ 5781-82*										
А4		1		ф14 АС II L = 1400	1									1.69
А4		1		ф16 АС II L = 1520		1								2,40
А4		1		ф18 АС II L = 1640			1							3,28
А4		1		ф10 АС II, L = 1200				1						0,74

Привязан:

Инв. №

Нач. АПМ.	Печерин		12.89
Гл. констр.	Радашкевич		
Рук. гр	Стабредова		
Провер.	Давыденко		
Разраб.	Степанова		

1.100 1-7. 2-3 00.00 26

Петли монтажные П6...П9

Стадия	Лист	Листов
Р		1

СибЗНИИЭП г. Новосибирск

ЗАВОД ТХЕБ

Инв № подл	Подпись и дата	Взам. инв. №

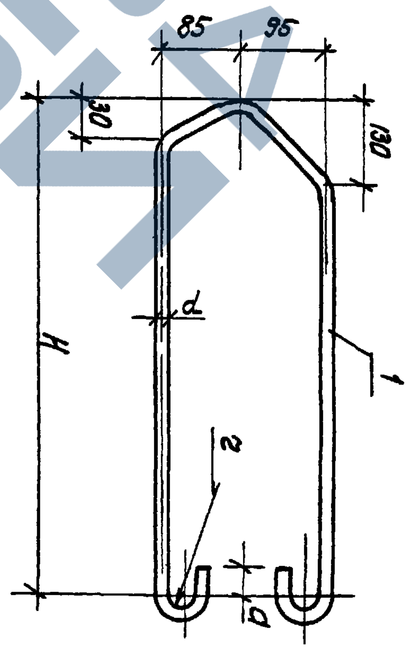

Обозначение	Марка	Размеры, мм d	d	2	H	Масса, кг
1.100 1-7. 2-3 00.00.26	П6	14	50	30	540	1.69
— 01	П7	16	50	30	600	2,40
— 02	П8	18	50	30	660	3.28
— 03	П9	10	30	20	460	0.74

Привязан:

Инв. №

Нач АПМ	Печерин		12.89
Гл. конст	Радашкевич		
Рук гр	Стабредова		
Провер	Давыденко		
Разраб	Степанова		

1.100 1-7. 2-3 00.00 26 СБ

Петли монтажные П6..П9 сборочный чертеж

Стадия	Лист	Листов
Р		1

СибЗНИИЭП г новосибирск

Копировал. тетерин

Формат А3

Развертка

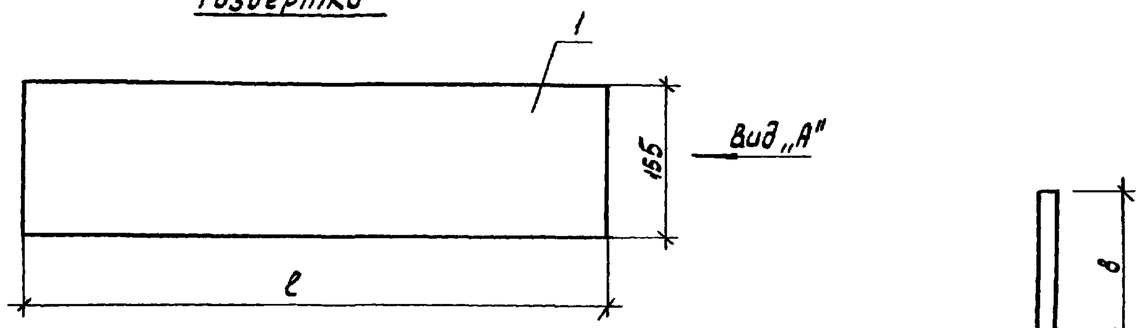

Вид „А" (М 4:1)

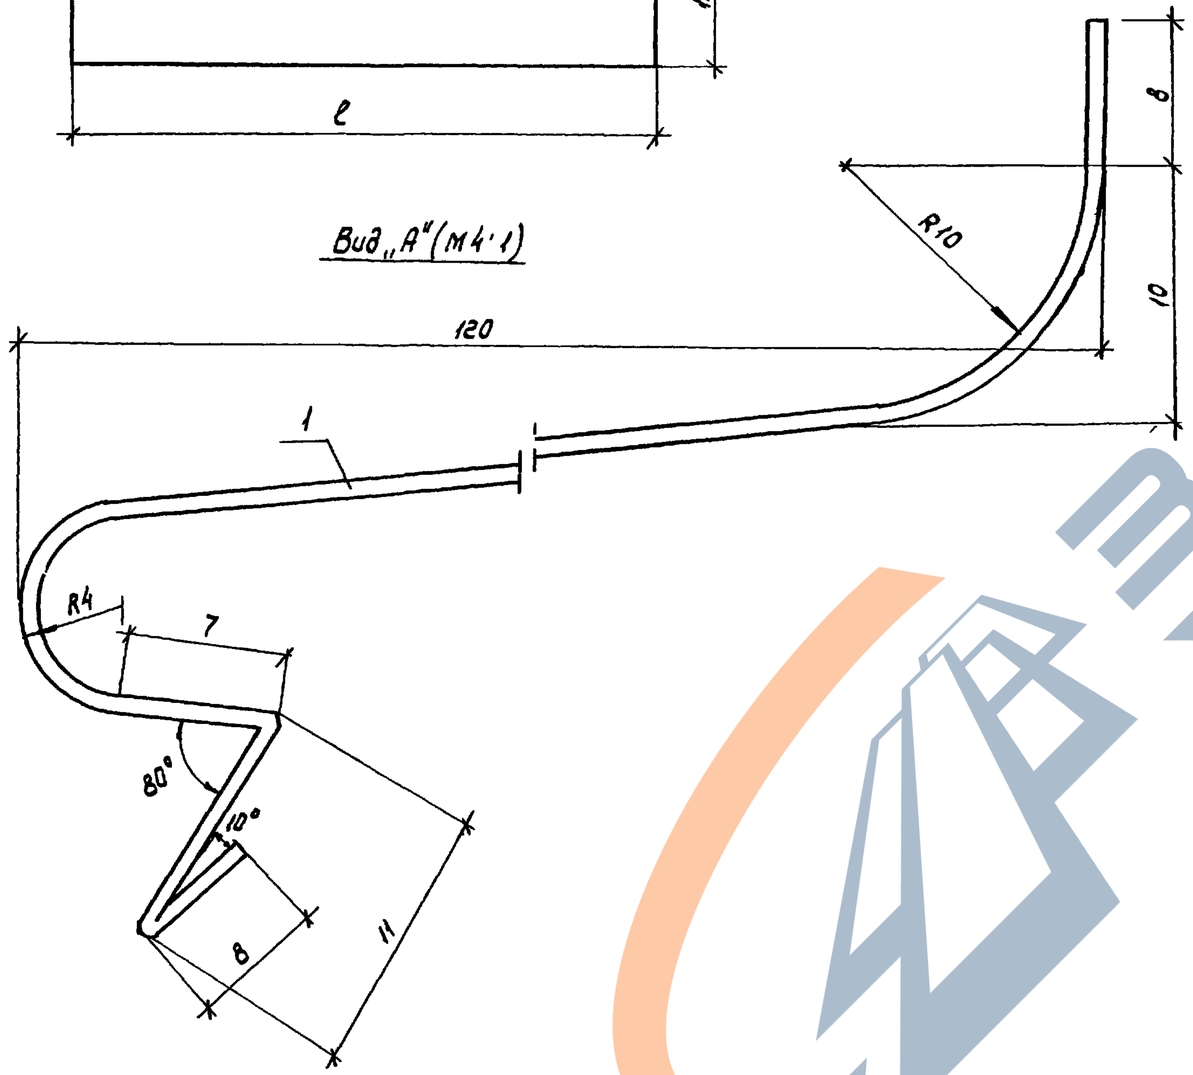

Обозначение	Марка	ℓ, мм	Масса, кг
1.100 1-7.2-3 00.00.27	тип 1	1350	1.31
-01	тип 2	1770	1.71
-02	тип 3	600	0.58
-03	тип 4	2100	2.03
-04	тип 5	2670	2.59

Формат	Зона	Поз	Обозначение	Наименование	Кол	Примечание
				1.100 1-7 2-3 00 00 27		тип 1
				Детали		
		1		-0,8×155 ГОСТ 14918-80*; ℓ=1350	1	
				1.100 1-7 2-3 00 00 27-01		тип 2
				Детали		
		1		-0,8×155 ГОСТ 14918-80*; ℓ=1770	1	
				1.100 1-7 2-3 00.00.27-02		тип 3
				Детали		
		1		-0,8×155 ГОСТ 14918-80*; ℓ=600	1	
				1.100 1-7 2-3 00.00 27-03		тип 4
				Детали		
		1		-0,8×155 ГОСТ 14918-80*; ℓ=2100	1	
				1.100 1-7 2-3 00 00 27-04		тип 5
				Детали		
		1		-0,8×155 ГОСТ 14918-80*; ℓ=2670	1	

Инв. № подл. | Подпись и дата | Взам. инв. №

Нач. АПМ I	Печерин		
Гл. констр	Родашкевич		
Рук. гр	Стабредова		
Провер	Стабредова		
Разраб	Давыденко		

1.100 1-7.2-3 00 00 27

Слив подоконный

Стадия	Лист	Листов
Р		1

СибЗНИИЭП
г. Новосибирск

Копировал Шепталина

Формат А3

https://zavodjbi.com/